



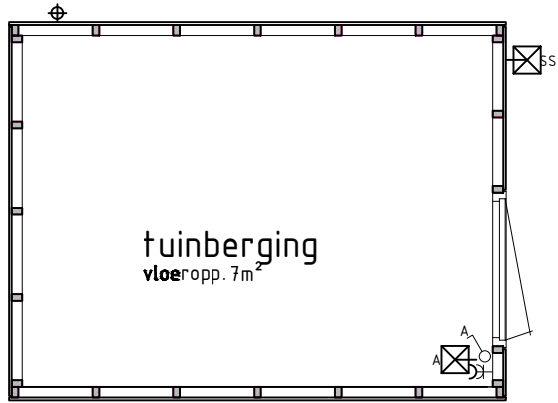


PLATTEGROND

schaal 1:50
bwnr(s) get: 414, 420
bwnr(s) gesp: 415, 421

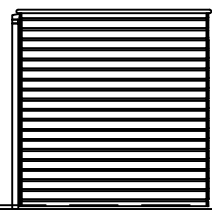


VOORGEVEL

schaal 1:100
bwnr(s) get: 414, 420
bwnr(s) gesp: 415, 421

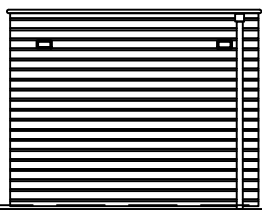


ZIJGEVEL

schaal 1:100
bwnr(s) get: 414, 420
bwnr(s) gesp: 415, 421

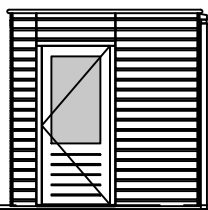


TUINGEVEL

schaal 1:100
bwnr(s) get: 414, 420
bwnr(s) gesp: 415, 421

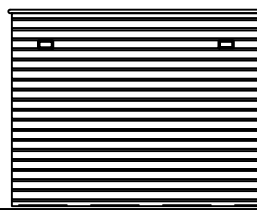


ZIJGEVEL

schaal 1:100
bwnr(s) get: 414, 420
bwnr(s) gesp: 415, 421

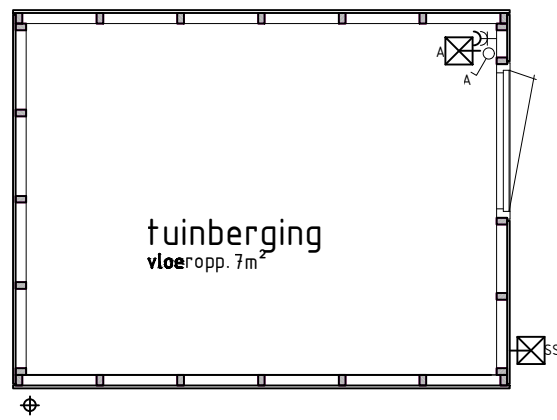


PLATTEGROND

schaal 1:50
bwnr(s) get: 406
bwnr(s) gesp: 413

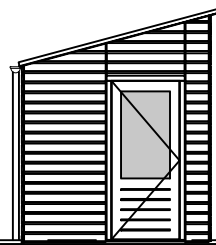


ZIJGEVEL

schaal 1:100
bwnr(s) get: 406
bwnr(s) gesp: 413

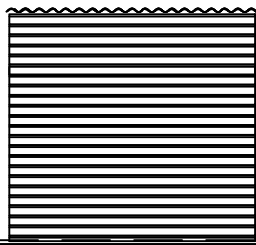


TUINGEVEL

schaal 1:100
bwnr(s) get: 406
bwnr(s) gesp: 413

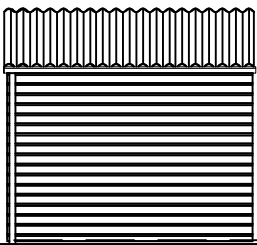


ACHTERGEVEL

schaal 1:100
bwnr(s) get: 413
bwnr(s) gesp: 406

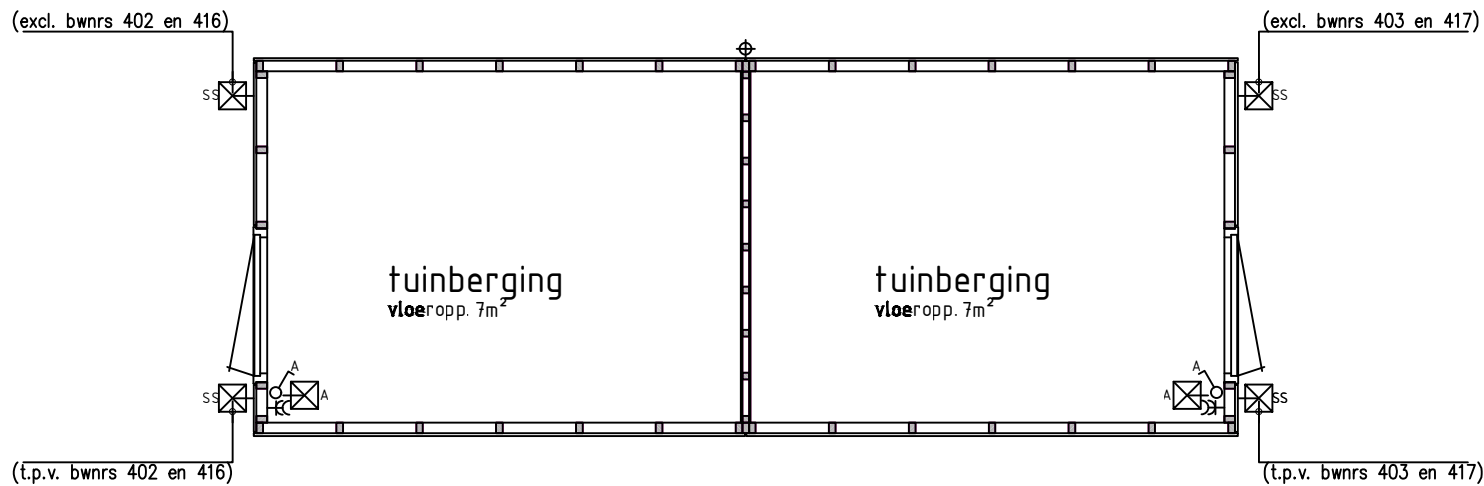


PLATTEGROND

schaal 1:50
bwnr(s) get: 101, 103, 402, 407, 409, 411, 416, 423, 426, 428
bwnr(s) get: 102, 104, 403, 408, 410, 412, 417, 424, 427, 429

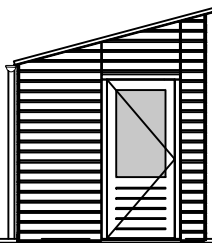


ZIJGEVEL

schaal 1:100
bwnr(s) get: 101, 103, 402, 407, 409, 411, 416, 423, 426, 428
bwnr(s) gesp: 102, 104, 403, 408, 410, 412, 417, 424, 427, 429

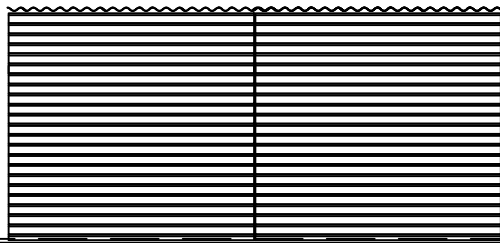

TUINGEVEL

schaal 1:100
bwnr(s) get: 101, 103, 402, 407, 409, 411, 416, 423, 426, 428
bwnr(s) get: 102, 104, 403, 408, 410, 412, 417, 424, 427, 429

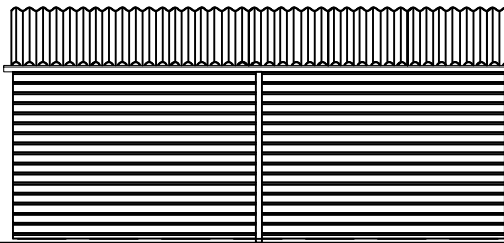

ACHTERGEVEL

schaal 1:100
bwnr(s) get: 102, 104, 403, 408, 410, 412, 417, 424, 427, 429
bwnr(s) get: 101, 103, 402, 407, 409, 411, 416, 423, 426, 428

ELEKTRA RENVOOI

- schakelaar enkel
- wandlichtpunt
- buiten armatuur met schermerschakeling
- geaard wandcontactdoos dubbel opbouw

Tuinbergingen

Brabant op z'n best

PROJECT	: Veghel, Brabant op z'n Best, fase 1b en 4.
BOUWNRS	: 101t/m104, 402, 403, 406t/m417, 420, 421, 423, 424 en 426t/m429.
SCHAAL	: zie tekening
DATUM	: 11 maart 2022
TEKENINGNR	: VK-16