


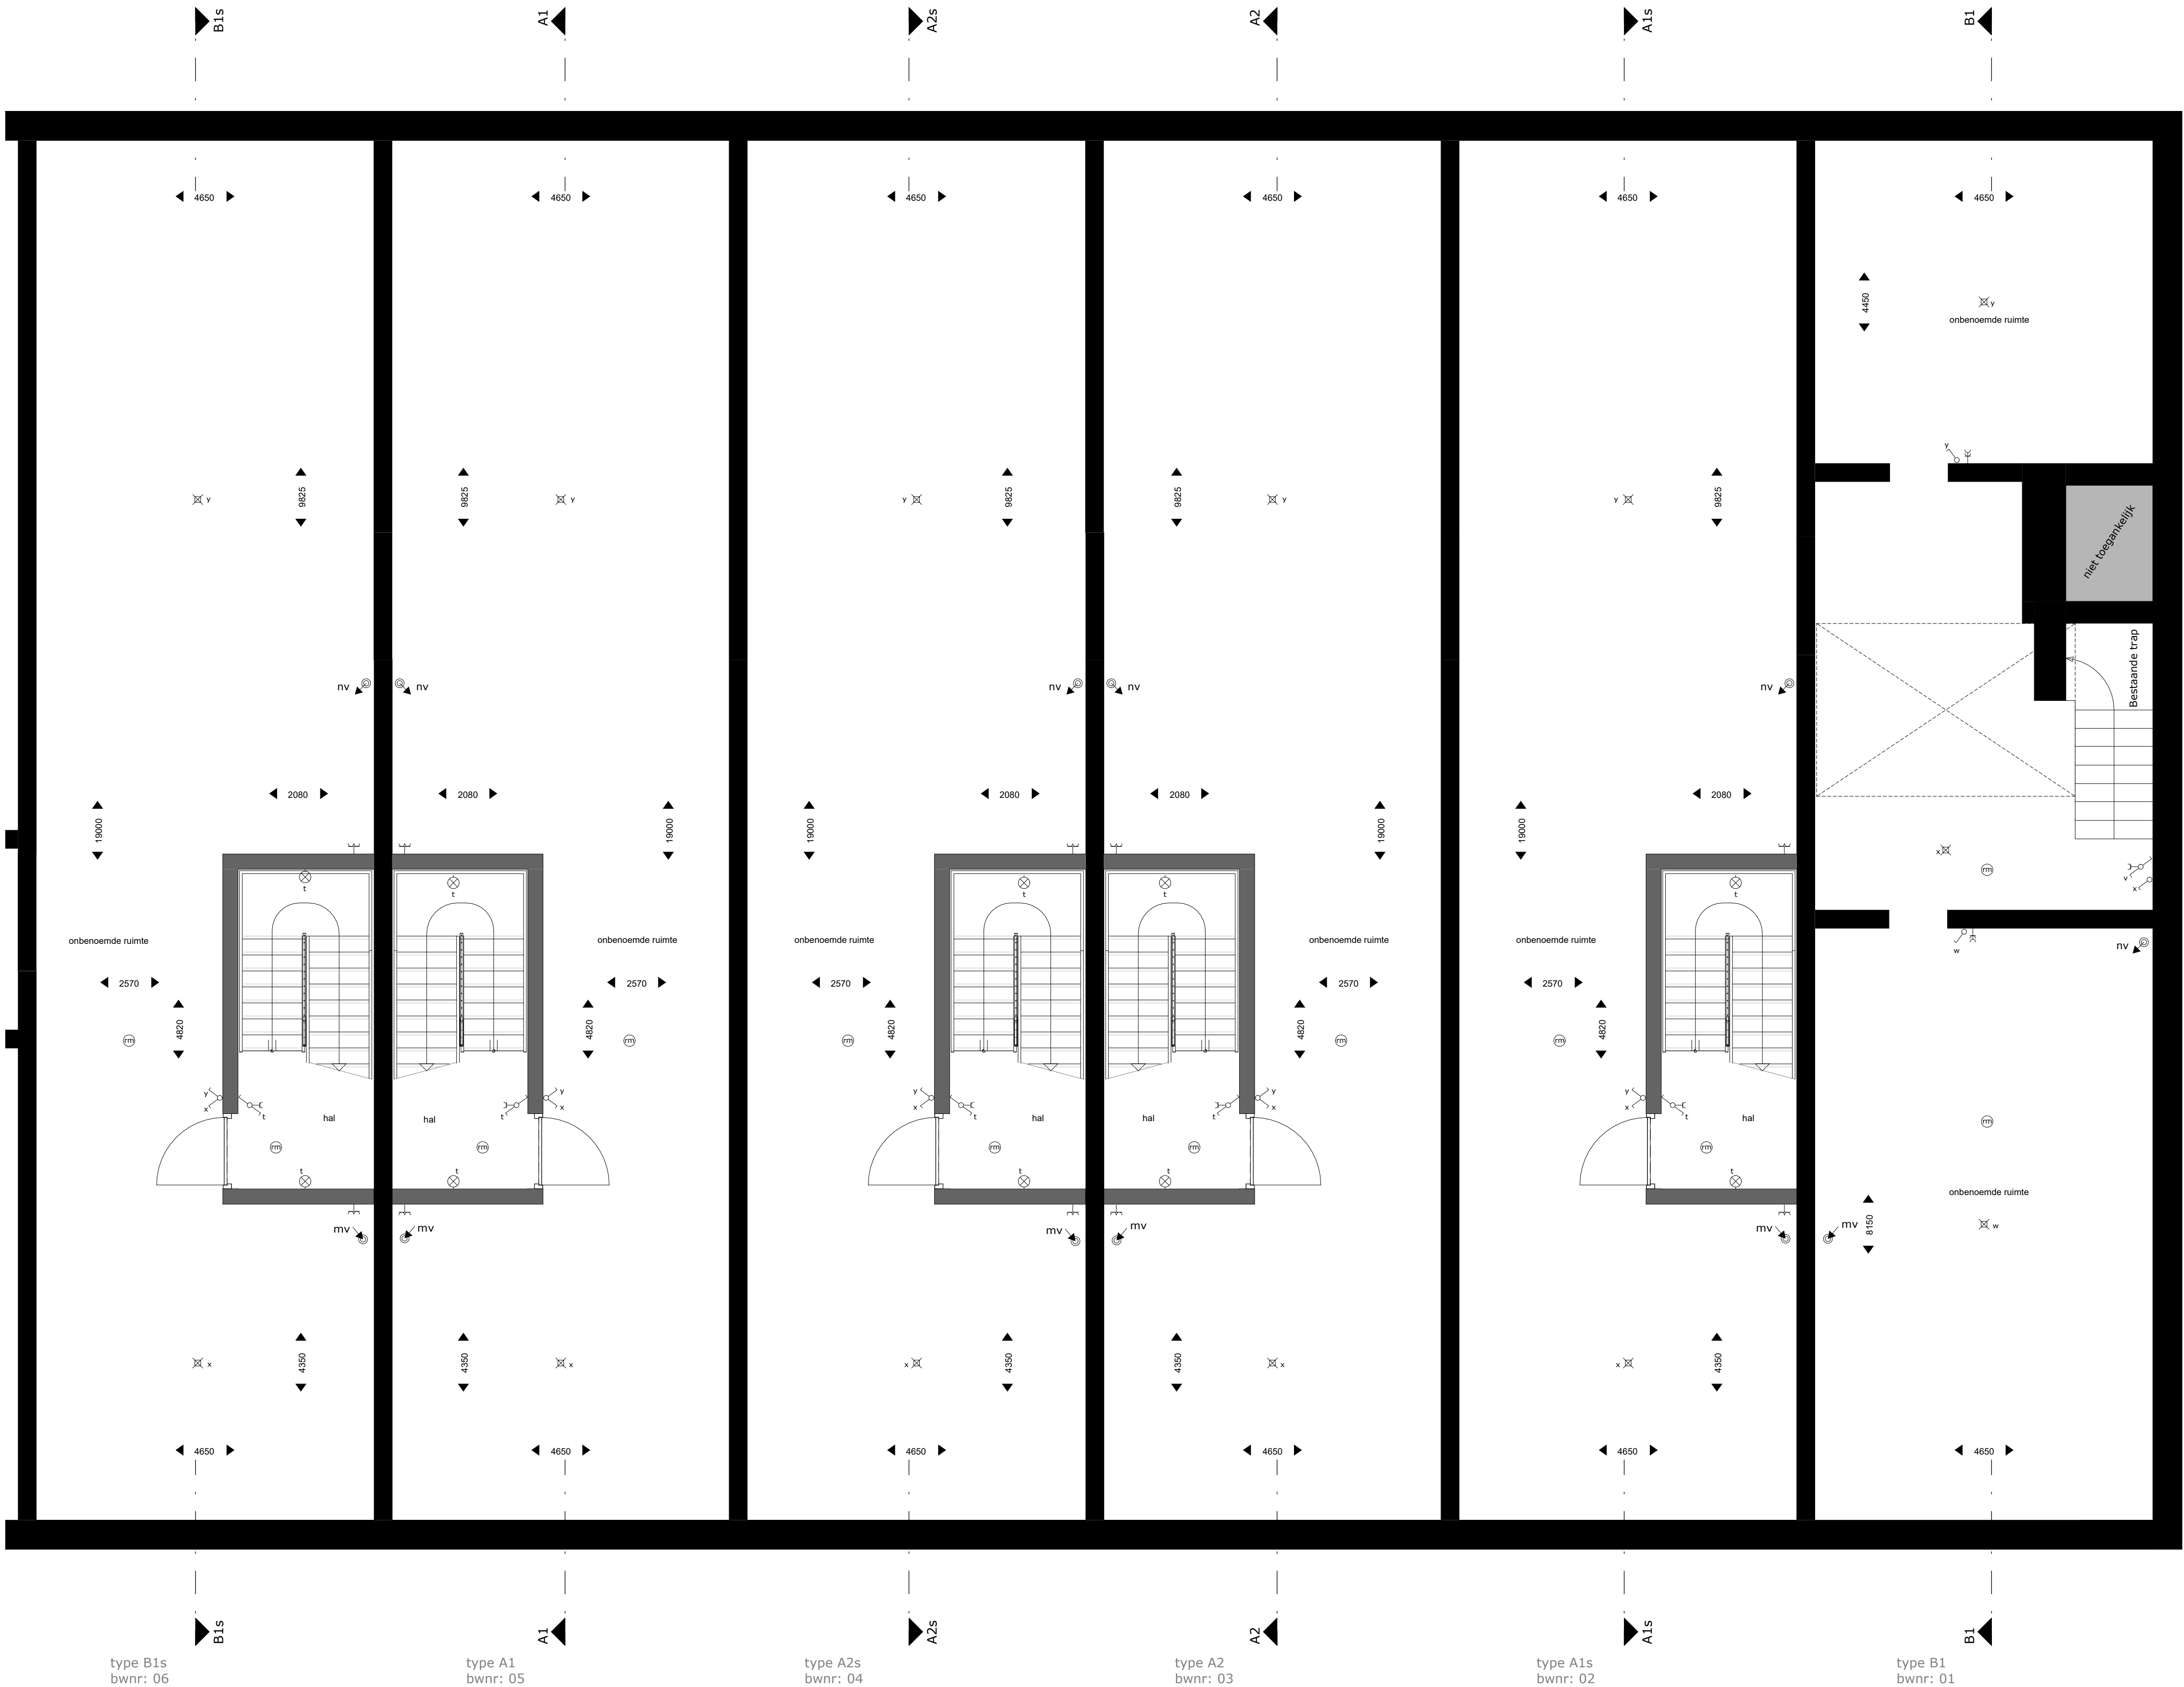

-2 kelder
1:50

RENVOOI.

- enkele schakelaar
 - serieschakelaar
 - wisselschakelaar
 - enkel geaard wandcontactdoos opbouw
 - 2-voudig geaard wandcontactdoos opbouw
 - lichtaansluitpunt plafond zonder armatuur
 - lichtaansluitpunt wand zonder armatuur
 - rookmelder
 - afzuigventiel in plafond/vloer
 - toevoerventiel in plafond/vloer
 - nv natuurlijke ventilatie
 - mv mechanische ventilatie
 - bestaande kelder
- * in de kelders alle installaties uitgevoerd in opbouw

Plattegrond niveau -2

Woningtype:
A1, A2 en B1
BLOK A

OOSTERENG

Project : **BUSSUM, 12 KOOPWONINGEN**

Bouwnummers : **1 t/m 6**

Schaal : **1:50**

Datum : **03-06-2024**

Tekening nummer : **VK03a**

Disclaimer:

Deze verkooptekening geeft een goed beeld van de woningen. De genoemde maten zijn circa maten. Indien de maatvoering tussen wanden en verdiepingen wordt aangegeven, is daarbij nog geen rekening gehouden met enige wandafwerking c.q. plafondafwerkingen zoals bijvoorbeeld stucwerk, tegelwerk en maattoleranties. In verband met de nauwkeurige uitwerking van de details, constructies, maatvoering materialen, e.d. kunnen er afwijkingen ontstaan in de maatvoering. Deze afwijkingen geven geen aanleiding tot verrekening. Aan in de tekening gemeten maatvoering kunnen geen rechten worden ontleend.

Maatvoering op deze tekening is ondervoorbehoud van kleine wijzigingen tijdens de uitvoering en exclusief wandafwerking.

De aangegeven posities van de aansluitpunten in schakelaars is onder voorbehoud van kleine wijzigingen tijdens de uitvoering

De op tekening aangegeven posities van de installaties en afzuigpunten is onder voorbehoud van kleine wijzigingen tijdens de uitvoering.

De op tekening aangegeven huishoudelijke apparaten zoals wasmachine, losse kasten en meubilair etc. behoren niet tot de levering van Kelderman Bouw.

Inbraakwerendheid hang- en sluitwerk ramen en deuren voldoen aan weerstandsklasse 2.

De hoeveelheid PV-panelen zijn ter indicatie. Definitieve aantallen worden op basis van de BENG berekeningen nader bepaald. Dit kunnen meer of minder panelen betekenen zonder dat daarbij het recht op verrekening ontstaat.

Voor kleuren en materiaalspecificaties wordt verwezen naar de technische omschrijving.