


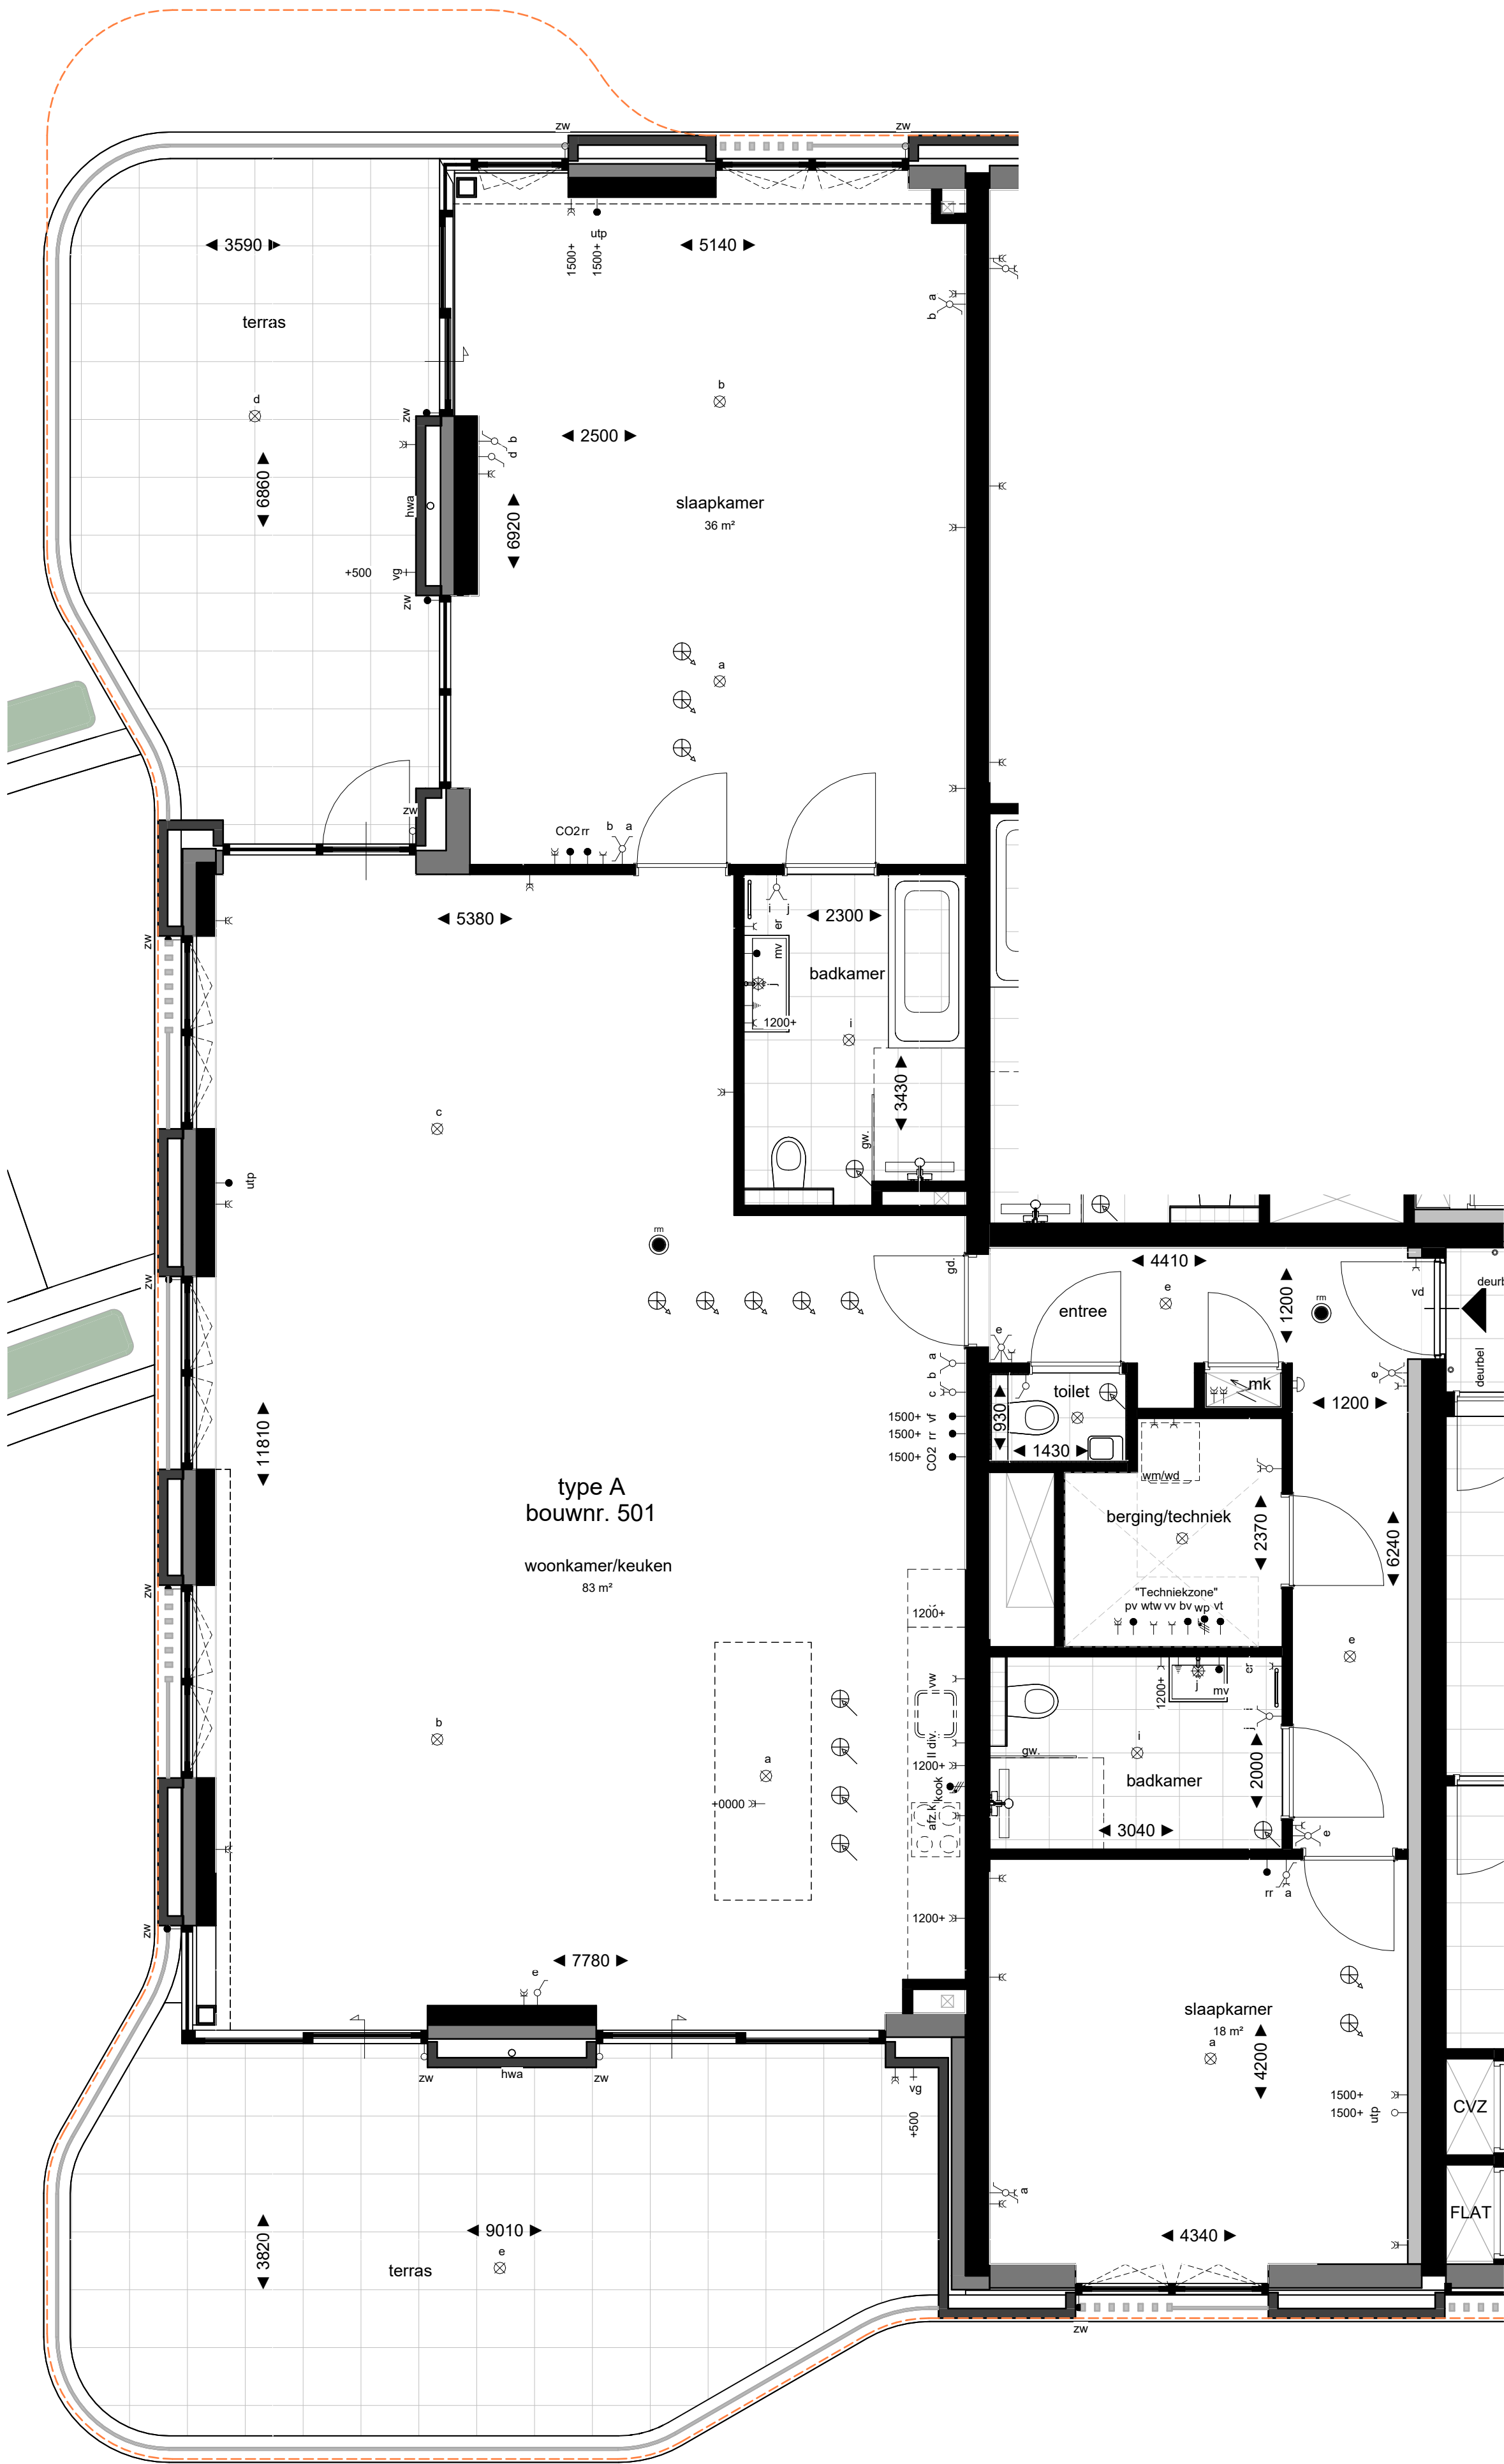

begane grond
1 : 50

entree

gw. glazen douche wand

gd. glasdeur

deur/kozijn met weerstand tegen brandoverslag van tenminste 30min. zelfsluitend

stalen balk in bovenliggend plafond, aftekening/ afdimming zichtbaar in plafond

deurbel / schel

enkele / dubbele schakelaar

wissel-(hotel)-schakelaar

kruisschakelaar

wissel-(hotel)-schakelaar + enkele wcd

aansluitpunt bedraad / onbedraad

plafondlichtpunt. incl armatuur / excl armatuur

wandlichtpunt. incl armatuur / excl armatuur

enkele / dubbele wandcontactdoos

aansluiting vaatwasser op aparte groep

aansluiting wasmachine op aparte groep

aansluiting droger op aparte groep

aardepunt

hoogte aansluitpunten tenzij anders vermeld:
-schakelmateriaal 1050+vl
-wandcontactdozen 300+vl
-wandcontactdozen spwd 500+vl

hoogte aansluitpunten keuken conform opgave keukenleverancier

afzuigventiel

inblaasventiel

rm rookmelder

hemelwaterafvoer (indicatief aangeduid)

elektrische radiator

afkortingen:

ss sleutelschakelaar

vl verkeerslicht

ed elektrische deurdranger

es elleboog schakelaar

vd vrijlooptdranger

ss sleutelschakelaar

er elektrische radiator

kk koelkast

kook kookplaat (400v, 3x16A)

afz.k afzuiging kookplaat

cm combi magnetron

afsl afsluitbaar

vf videfoon

utp utp bedraad/loos

CO2 CO2 sensor ventilatiesysteem

mv mechanische ventilatie

rr ruimteregeling

zw zonwering

mk meterkast

wm/wd wasmachine/wasdroger

wtw warmterugwin installatie

wpl/cv warmtepomp/buffervat cv

bv boilervat tapwater

vv. verd. verdeler vloerverwarming

vg vorstvrije gevelkraan, h=500+

1. De posities van de afzuigpunten mechanische ventilatie zijn indicatief op de tekening weergegeven. Na een verdere technische afstemming wordt het definitieve aantal en posities vastgesteld. Deze kunnen afwijken t.o.v. de posities op uw contract tekening.

2. De posities van alle schakelaars en lichtpunten zijn indicatief op de tekening weergegeven. Na een verdere technische afstemming worden de definitieve posities vastgesteld. Deze kunnen afwijken t.o.v. de posities op uw contract tekening.

3. Algemeen: getoonde maatvoering is circa maatvoering. Dit kan bij oplevering mogelijk afwijken als gevolg van nadere technische uitwerking.

4. Algemeen: maatlijnen zijn plaatselijk gemeten.

5. Algemeen: voor beschrijving materialen en kleuren zie TO (technische omschrijving)

6. De weergegeven installaties zijn indicatief. Dit kan bij oplevering mogelijk afwijken als gevolg van nadere technische uitwerking.

7. Bk hekwerken 1000 + vloer, tenzij anders aangegeven.

8. De positie van de keukenopstelling is indicatief ingetekend.


9. Omliggend openbaar groen ligt ca 30cm lager t.o.v. terras, toegangspaden conform overzichtstekening. Voor uitwerkingen van tuinen en omgeving zie Plankaart.

10. Het glazenhekwerk rondom de balkons wordt op enkele plaatsen onderbroken door een balluster.

11. Rioleringen en nutsleidingen in / aan en onder plafonds in stallinggarage en bergingen staan niet aangeduid en worden nader uitgewerkt.

12. Locaties van verlichting en elektra voorzieningen in algemene ruimten en techniekruimten staan indicatief aangeduid. Definitieve locaties worden bepaald na berekeningen en technische uitwerkingen

0 1 2 3 4 5

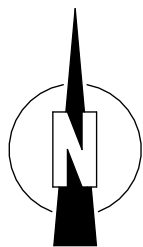

Project: Coudewater, De Parels Rosmalen
Onderwerp: Verkoop Plattegrond | Parels 5H Woningtype A

Schaal: 1:50
Formaat: A1
Datum: 01-04-2025
5H-501