




Woningtype F1
Woningnr. 12
VOORGEVEL
schaal 1:100

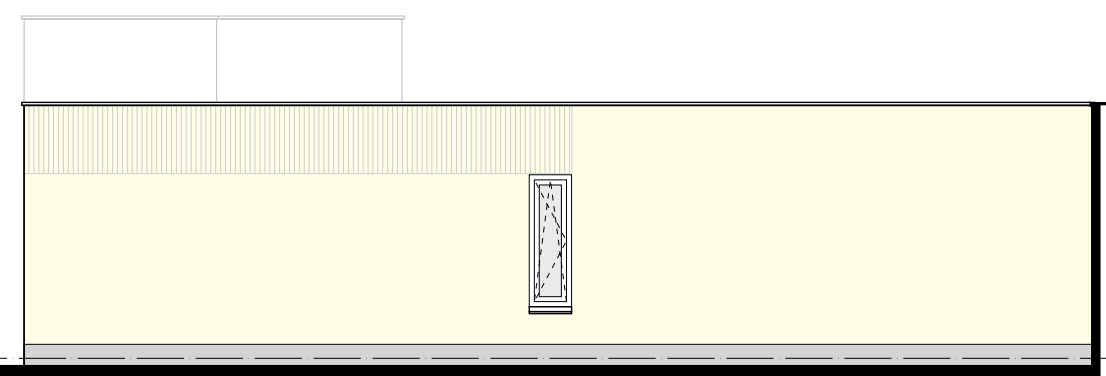


Woningtype F1
Woningnr. 12
RECHTER ZIJGEVEL
schaal 1:100

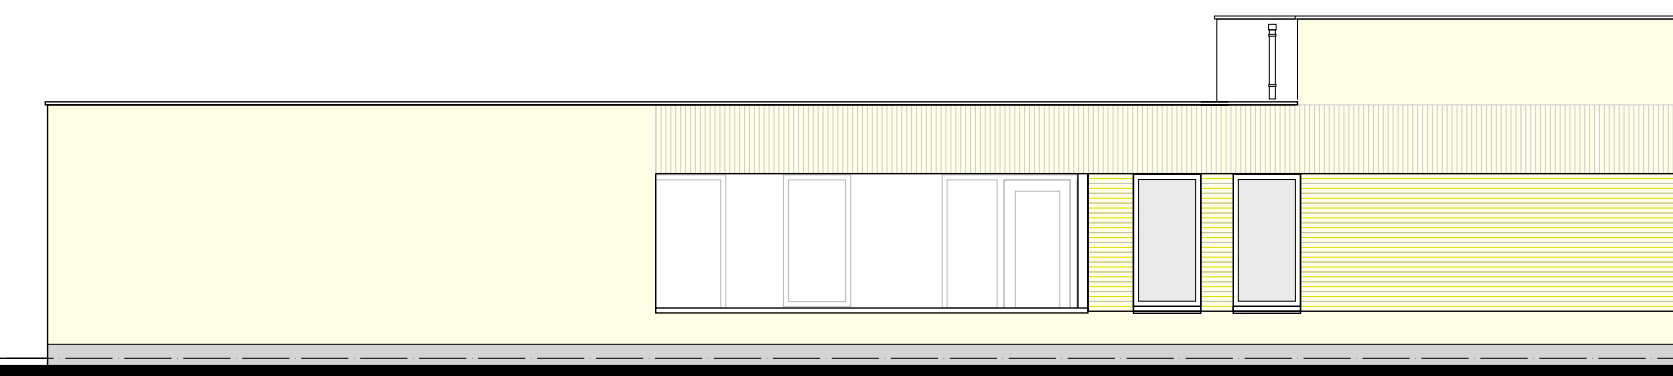


Woningtype F1
Woningnr. 12
ACHTER-ZIJGEVEL
schaal 1:100

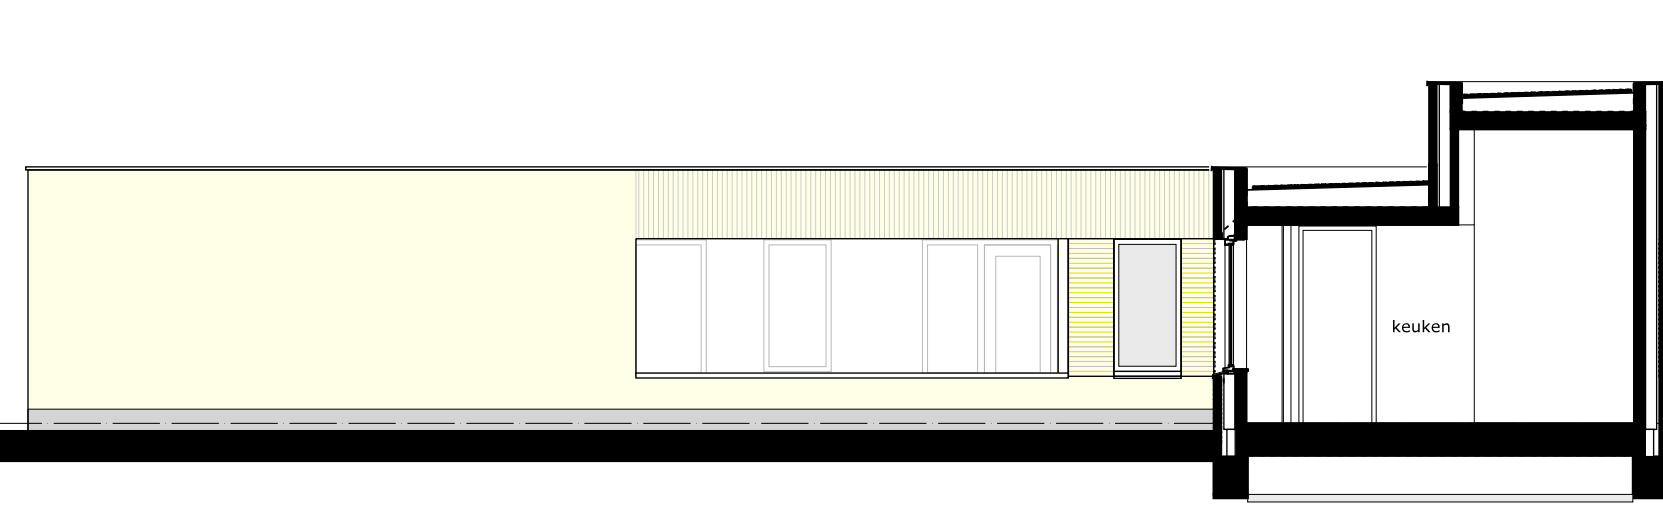


Woningtype F1
Woningnr. 12
DOORSNEDE A-A
schaal 1:100

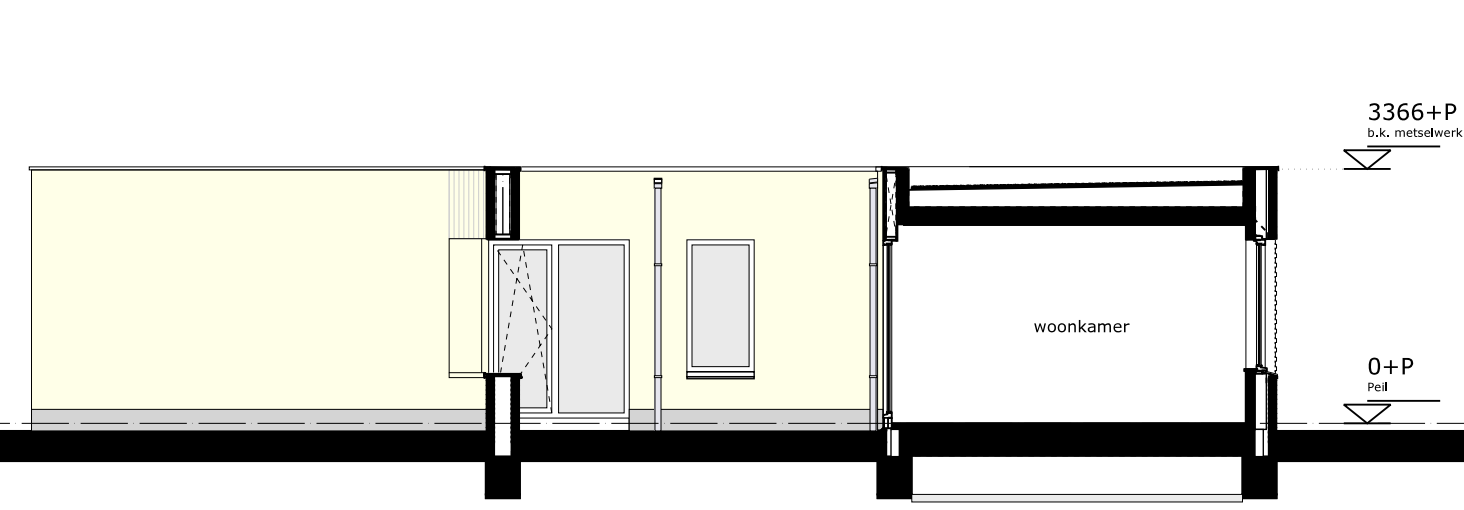

Woningtype F1
Woningnr. 12
DOORSNEDE B-B
schaal 1:100

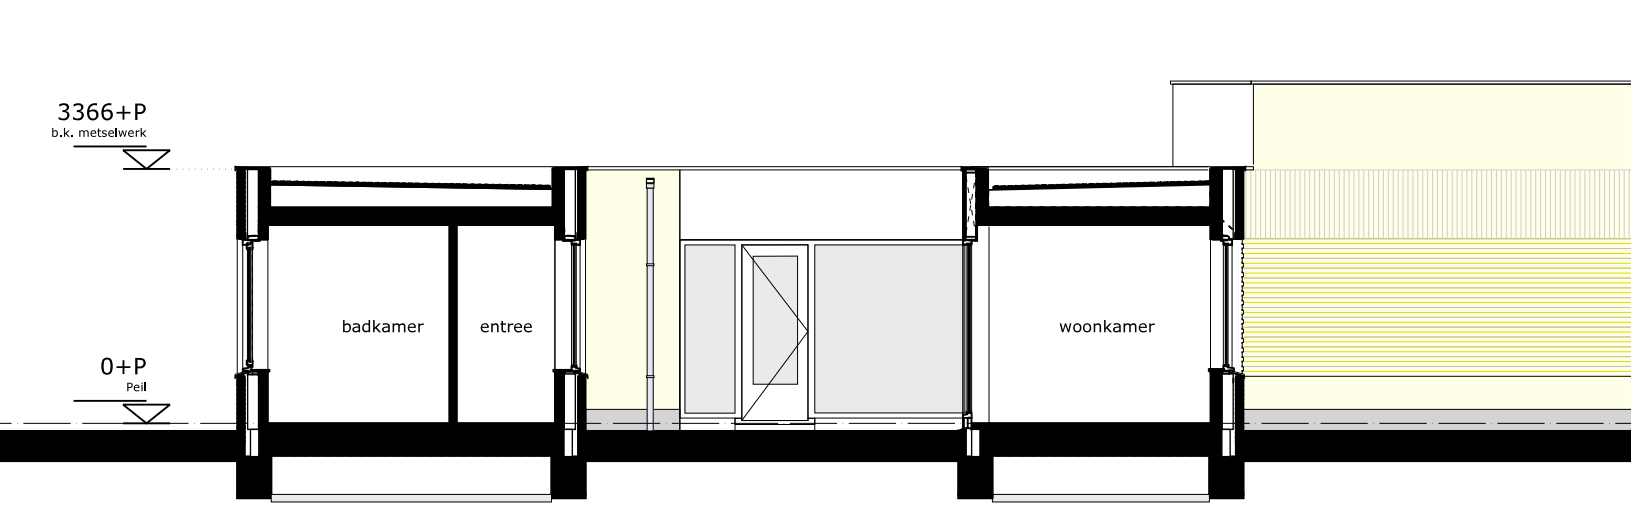

Woningtype F1
Woningnr. 12
DOORSNEDE C-C
schaal 1:100

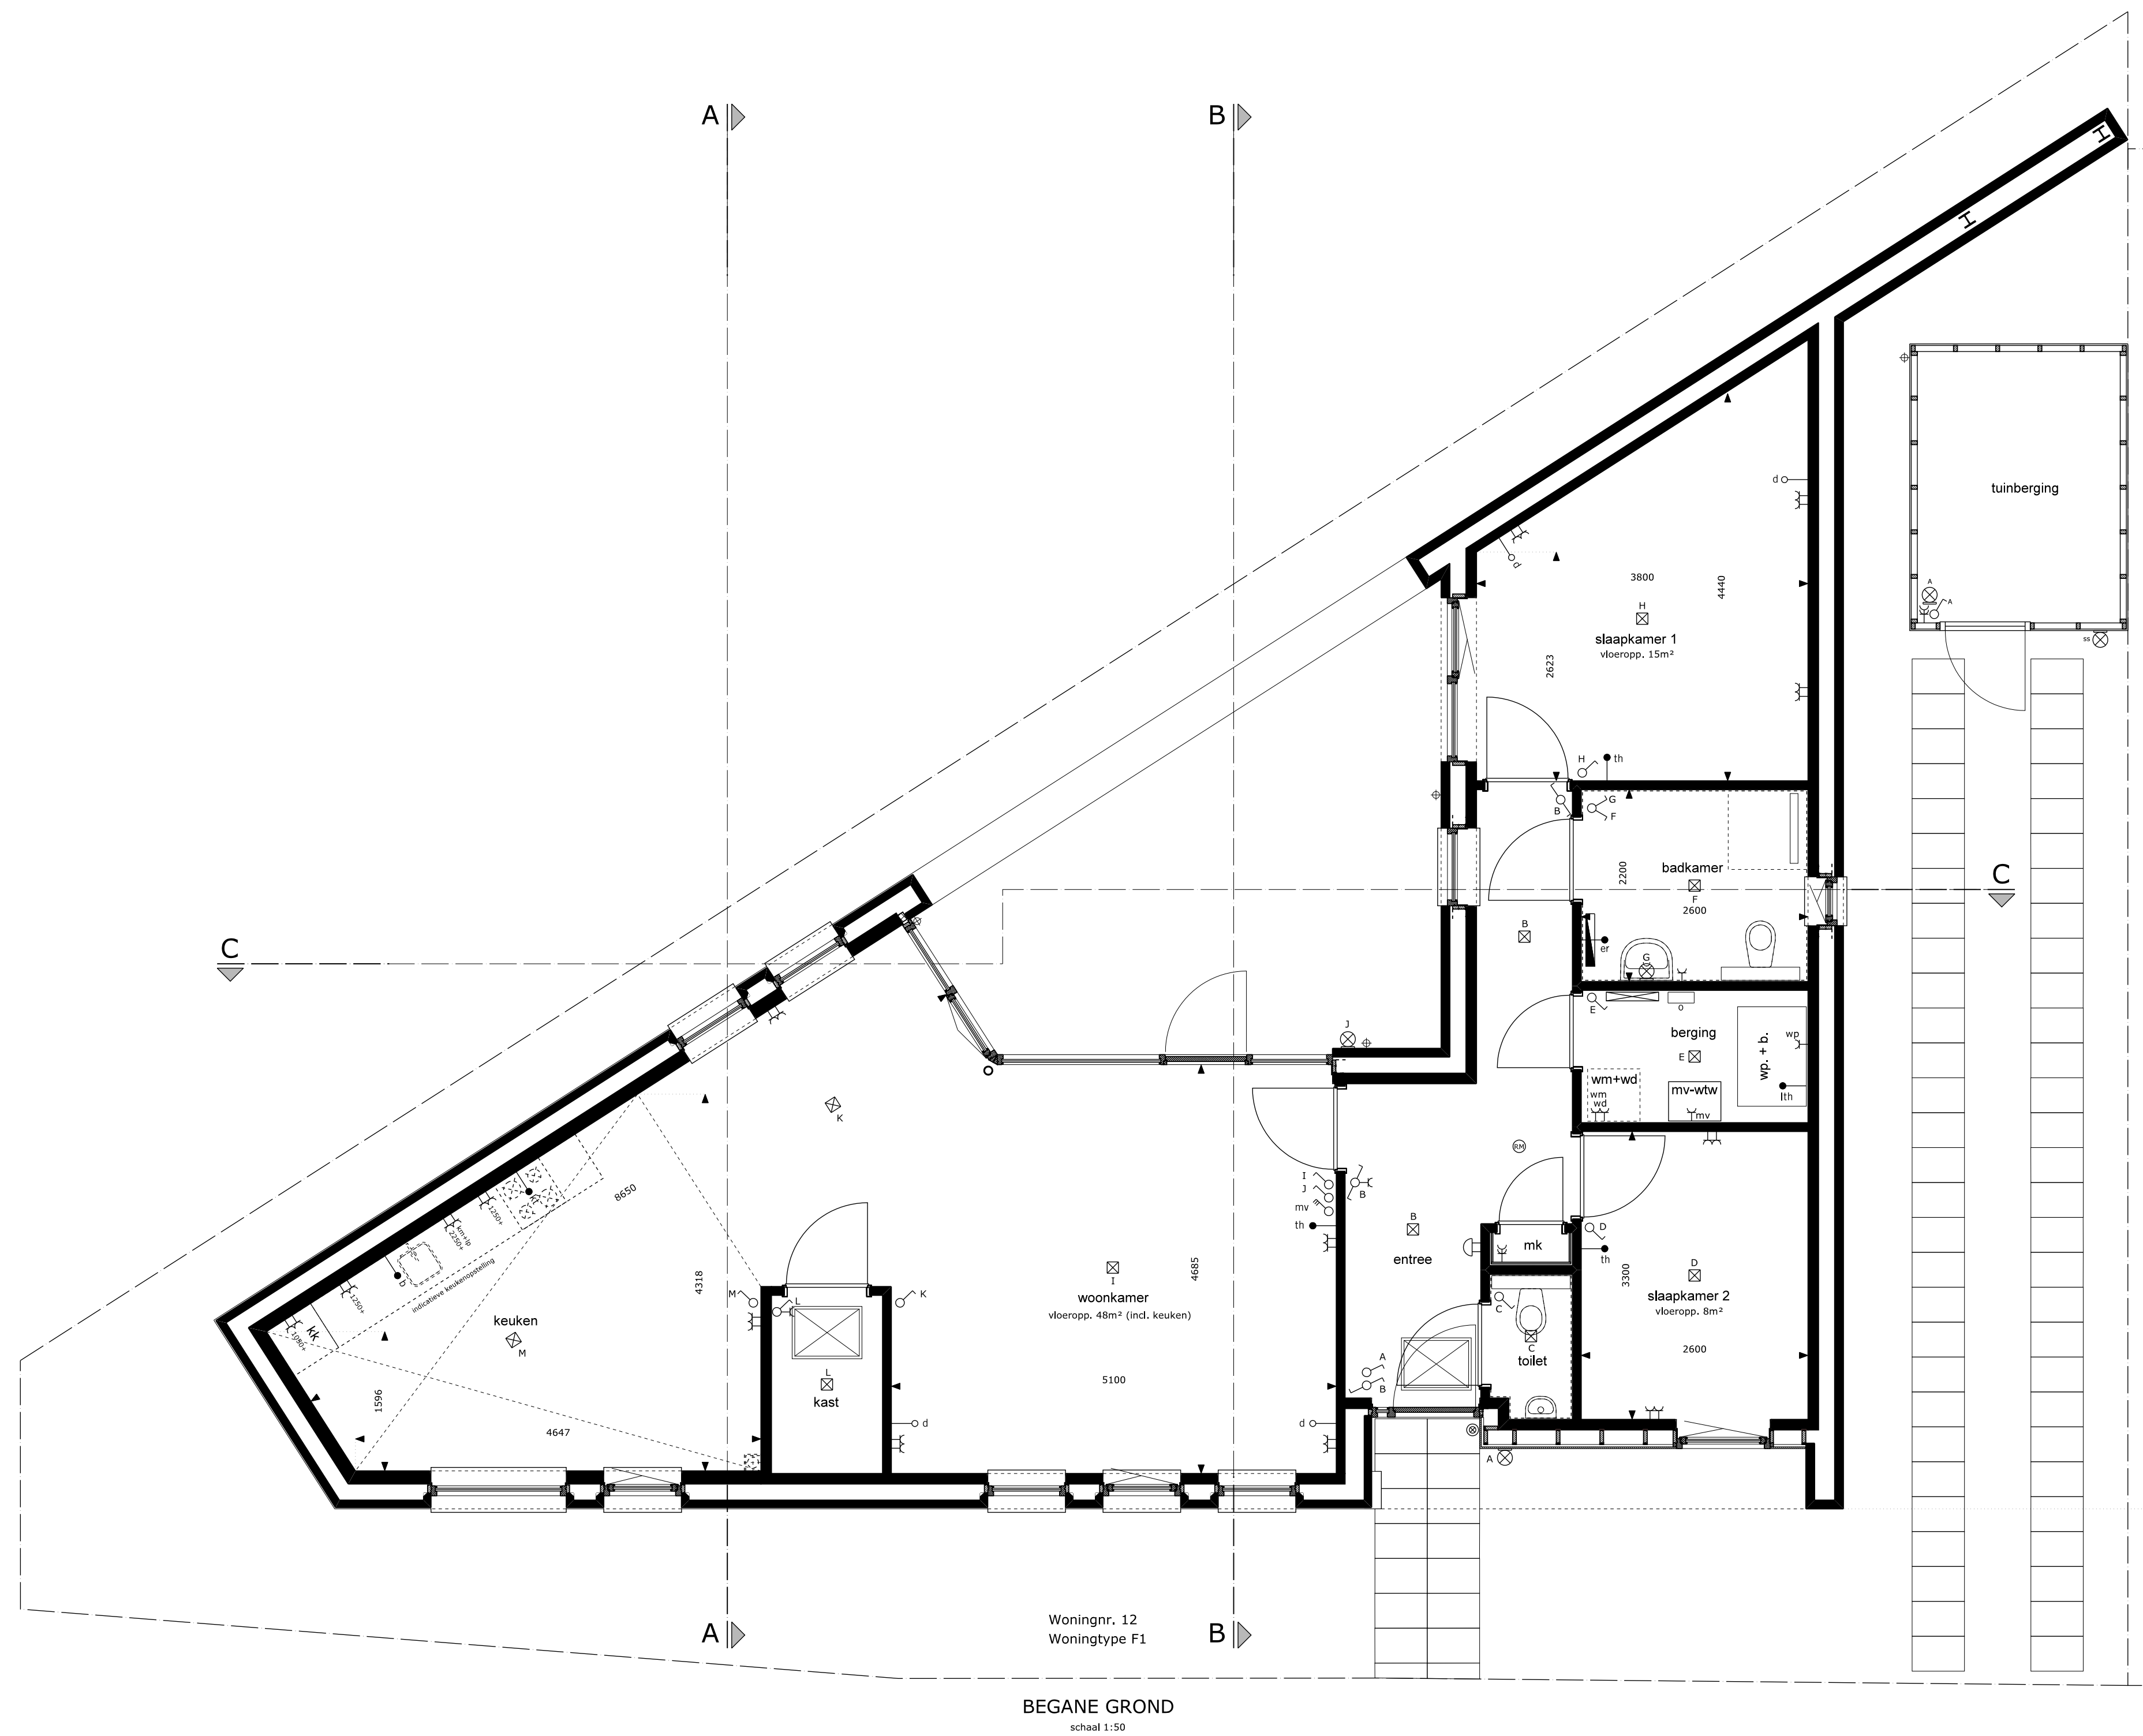

Bouwkundig Renvoor;

- schakelaar enkel
- schakelaar dubbel
- wisselschakelaar
- standerschakelaar mechanische ventilatie
- plafondlichtpunt
- wandlichtpunt
- gaard wandcontactdoos enkel
- gaard wandcontactdoos dubbel opbouw
- gaard wandcontactdoos dubbel inbouw
- schel
- deurmat
- rookmelder
- aansluitpunt omvormer t.b.v. zonnepanelen
- aansluitpunt data / telefoon / televisie (boom)
- aansluitpunt kooktoestel (bedraad)
- aansluitpunt boiler (bedraad)
- aansluitpunt thermostat
- aansluitpunt thermostat CV
- aansluitpunt elektrische radiator
- radiator (niet elektr.)
- aansluitpunt warmtepomp
- aansluitpunt wasmachine
- aansluitpunt droger
- aansluitpunt mechanische ventilatie unit
- verdeler vloerverwarming
- opstelplaats warmtepomp + boiler
- opstelplaats kookkast
- aansluitpunt keukenmeubel + lichtpunt

De voor uw woning van toepassing zijnde symbolen zijn opgenomen in de plattegronden.

Gevelaanzichten, plattegronden en doorsnede

Woningtype:
F1

EINDHOVENSEDIJK

Project : OIRSCHOT, 14 KOOPWONINGEN
 Bouwnummers : 12
 Schaal : zie tekening
 Datum : 01-04-2022
 Tekeningnummer : VK-06

