



RENVOOI.

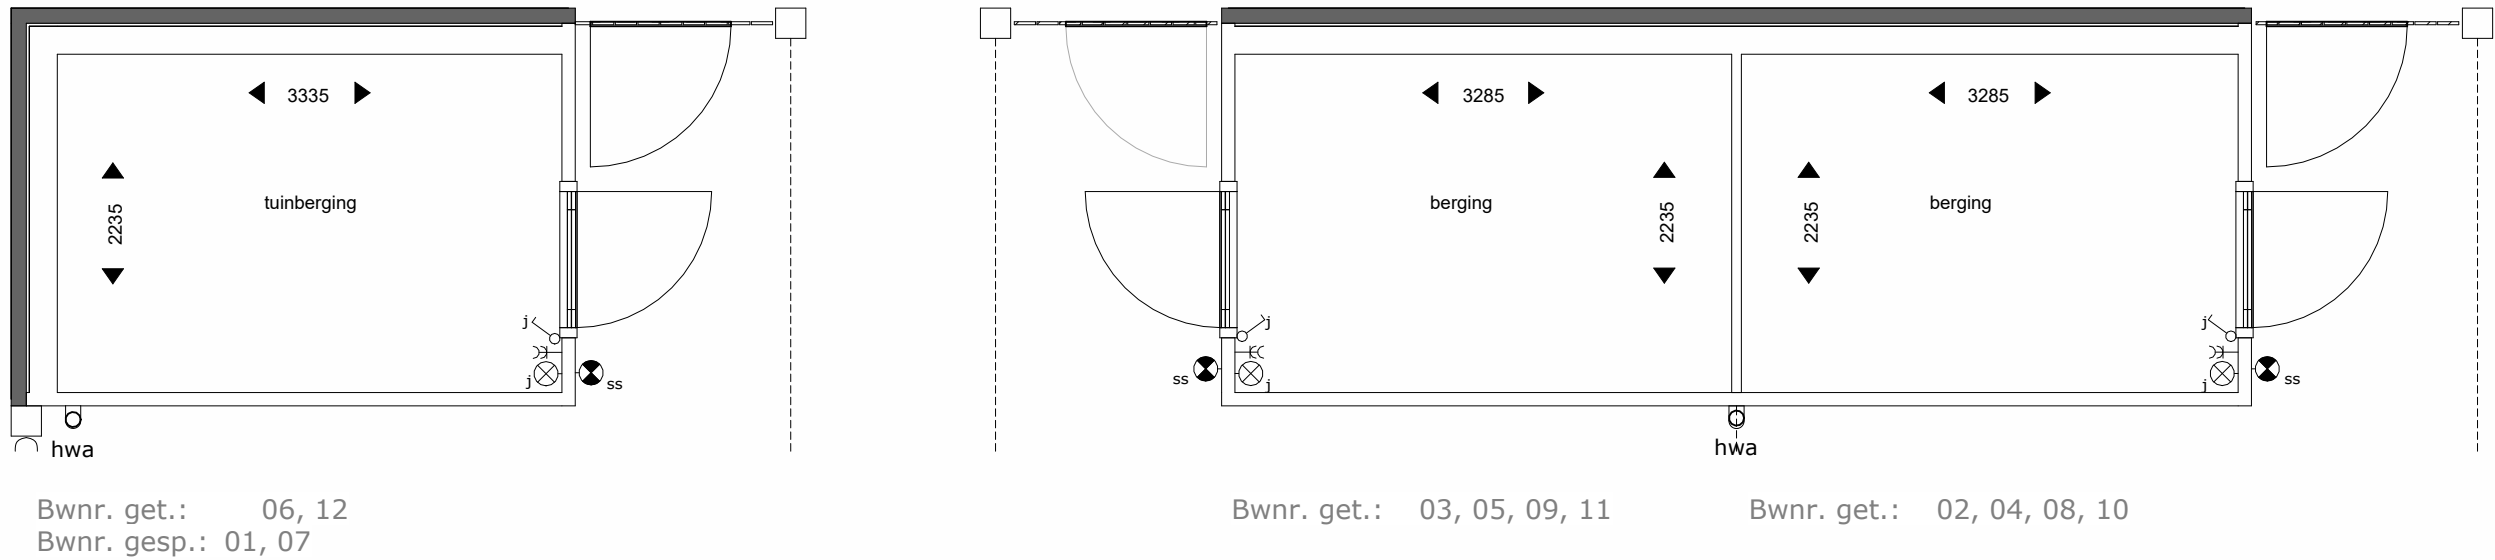

Plattegrond
1:50

Plattegrond
1:50

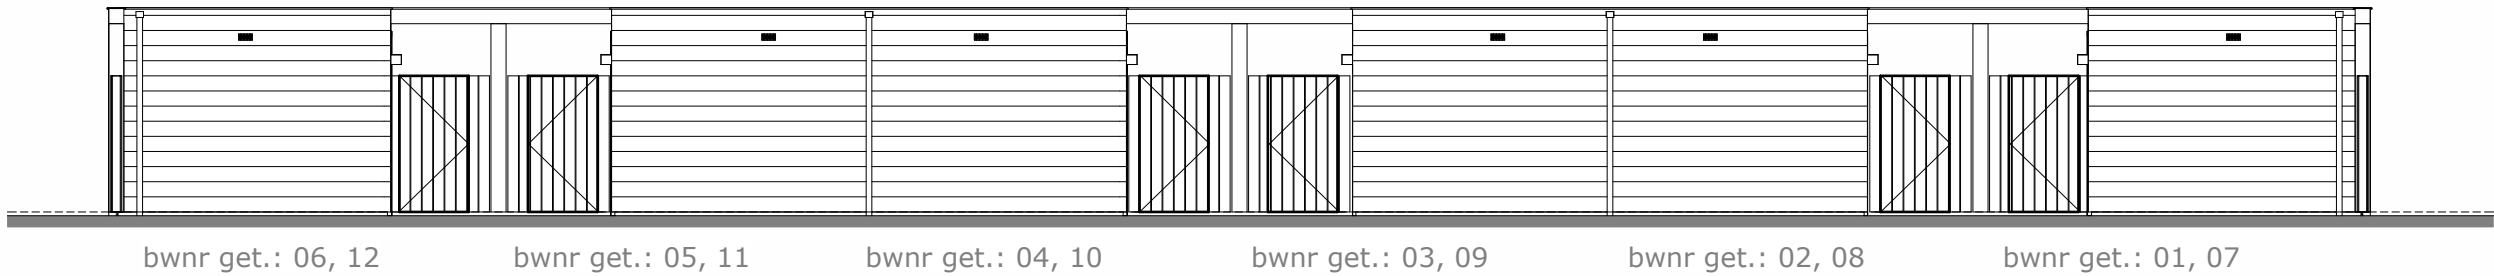

Gevelaanzicht woningzijde
1:100




Gevelaanzicht straatzijde
1:100



Gevelaanzicht zijgevel
1:100

Gevelaanzicht tussengevel
1:100

Gevelaanzicht zijgevel
1:100

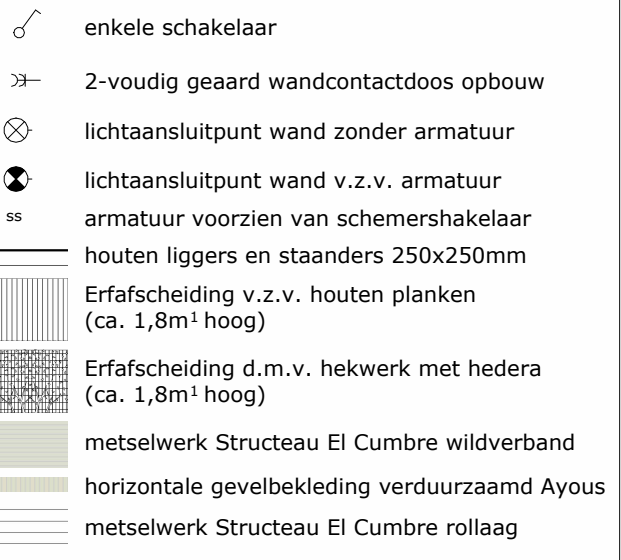

Tuinbergingen

OOSTERENG

Project	: BUSSUM, 12 KOOPWONINGEN
Bouwnummers	: 1 t/m 12
Schaal	: 1:50/100
Datum	: 03-06-2024
Tekening nummer	: VK07

Disclaimer:

Deze verkooptekening geeft een goed beeld van de woningen. De genoemde maten zijn circa maten. Indien de maatvoering tussen wanden en verdiepingen wordt aangegeven, is daarbij nog geen rekening gehouden met enige wandafwerking c.q. plafondafwerkingen zoals bijvoorbeeld stucwerk, tegelwerk en maattoleranties. In verband met de nauwkeurige uitwerking van de details, constructies, maatvoering materialen, e.d. kunnen er afwijkingen ontstaan in de maatvoering. Deze afwijkingen geven geen aanleiding tot verrekening. Aan in de tekening gemeten maatvoering kunnen geen rechten worden ontleend.

Maatvoering op deze tekening is ondervoorbehoud van kleine wijzigingen tijdens de uitvoering en exclusief wandafwerking.

De aangegeven posities van de aansluitpunten in schakelaars is onder voorbehoud van kleine wijzigingen tijdens de uitvoering.

De op tekening aangegeven posities van de installaties en afzuigpunten is onder voorbehoud van kleine wijzigingen tijdens de uitvoering.

De op tekening aangegeven huishoudelijke apparaten zoals wasmachine, losse kasten en meubilair etc. behoren niet tot de levering van Kelderman Bouw.

Inbraakwerendheid hang- en sluitwerk ramen en deuren voldoen aan weerstandsklasse 2.

De hoeveelheid PV-panelen zijn ter indicatie. Definitieve aantallen worden op basis van de BENG berekeningen nader bepaald. Dit kunnen meer of minder panelen betekenen zonder dat daarbij het recht op verrekening ontstaat.

Voor kleuren en materiaalspecificaties wordt verwezen naar de technische omschrijving.