


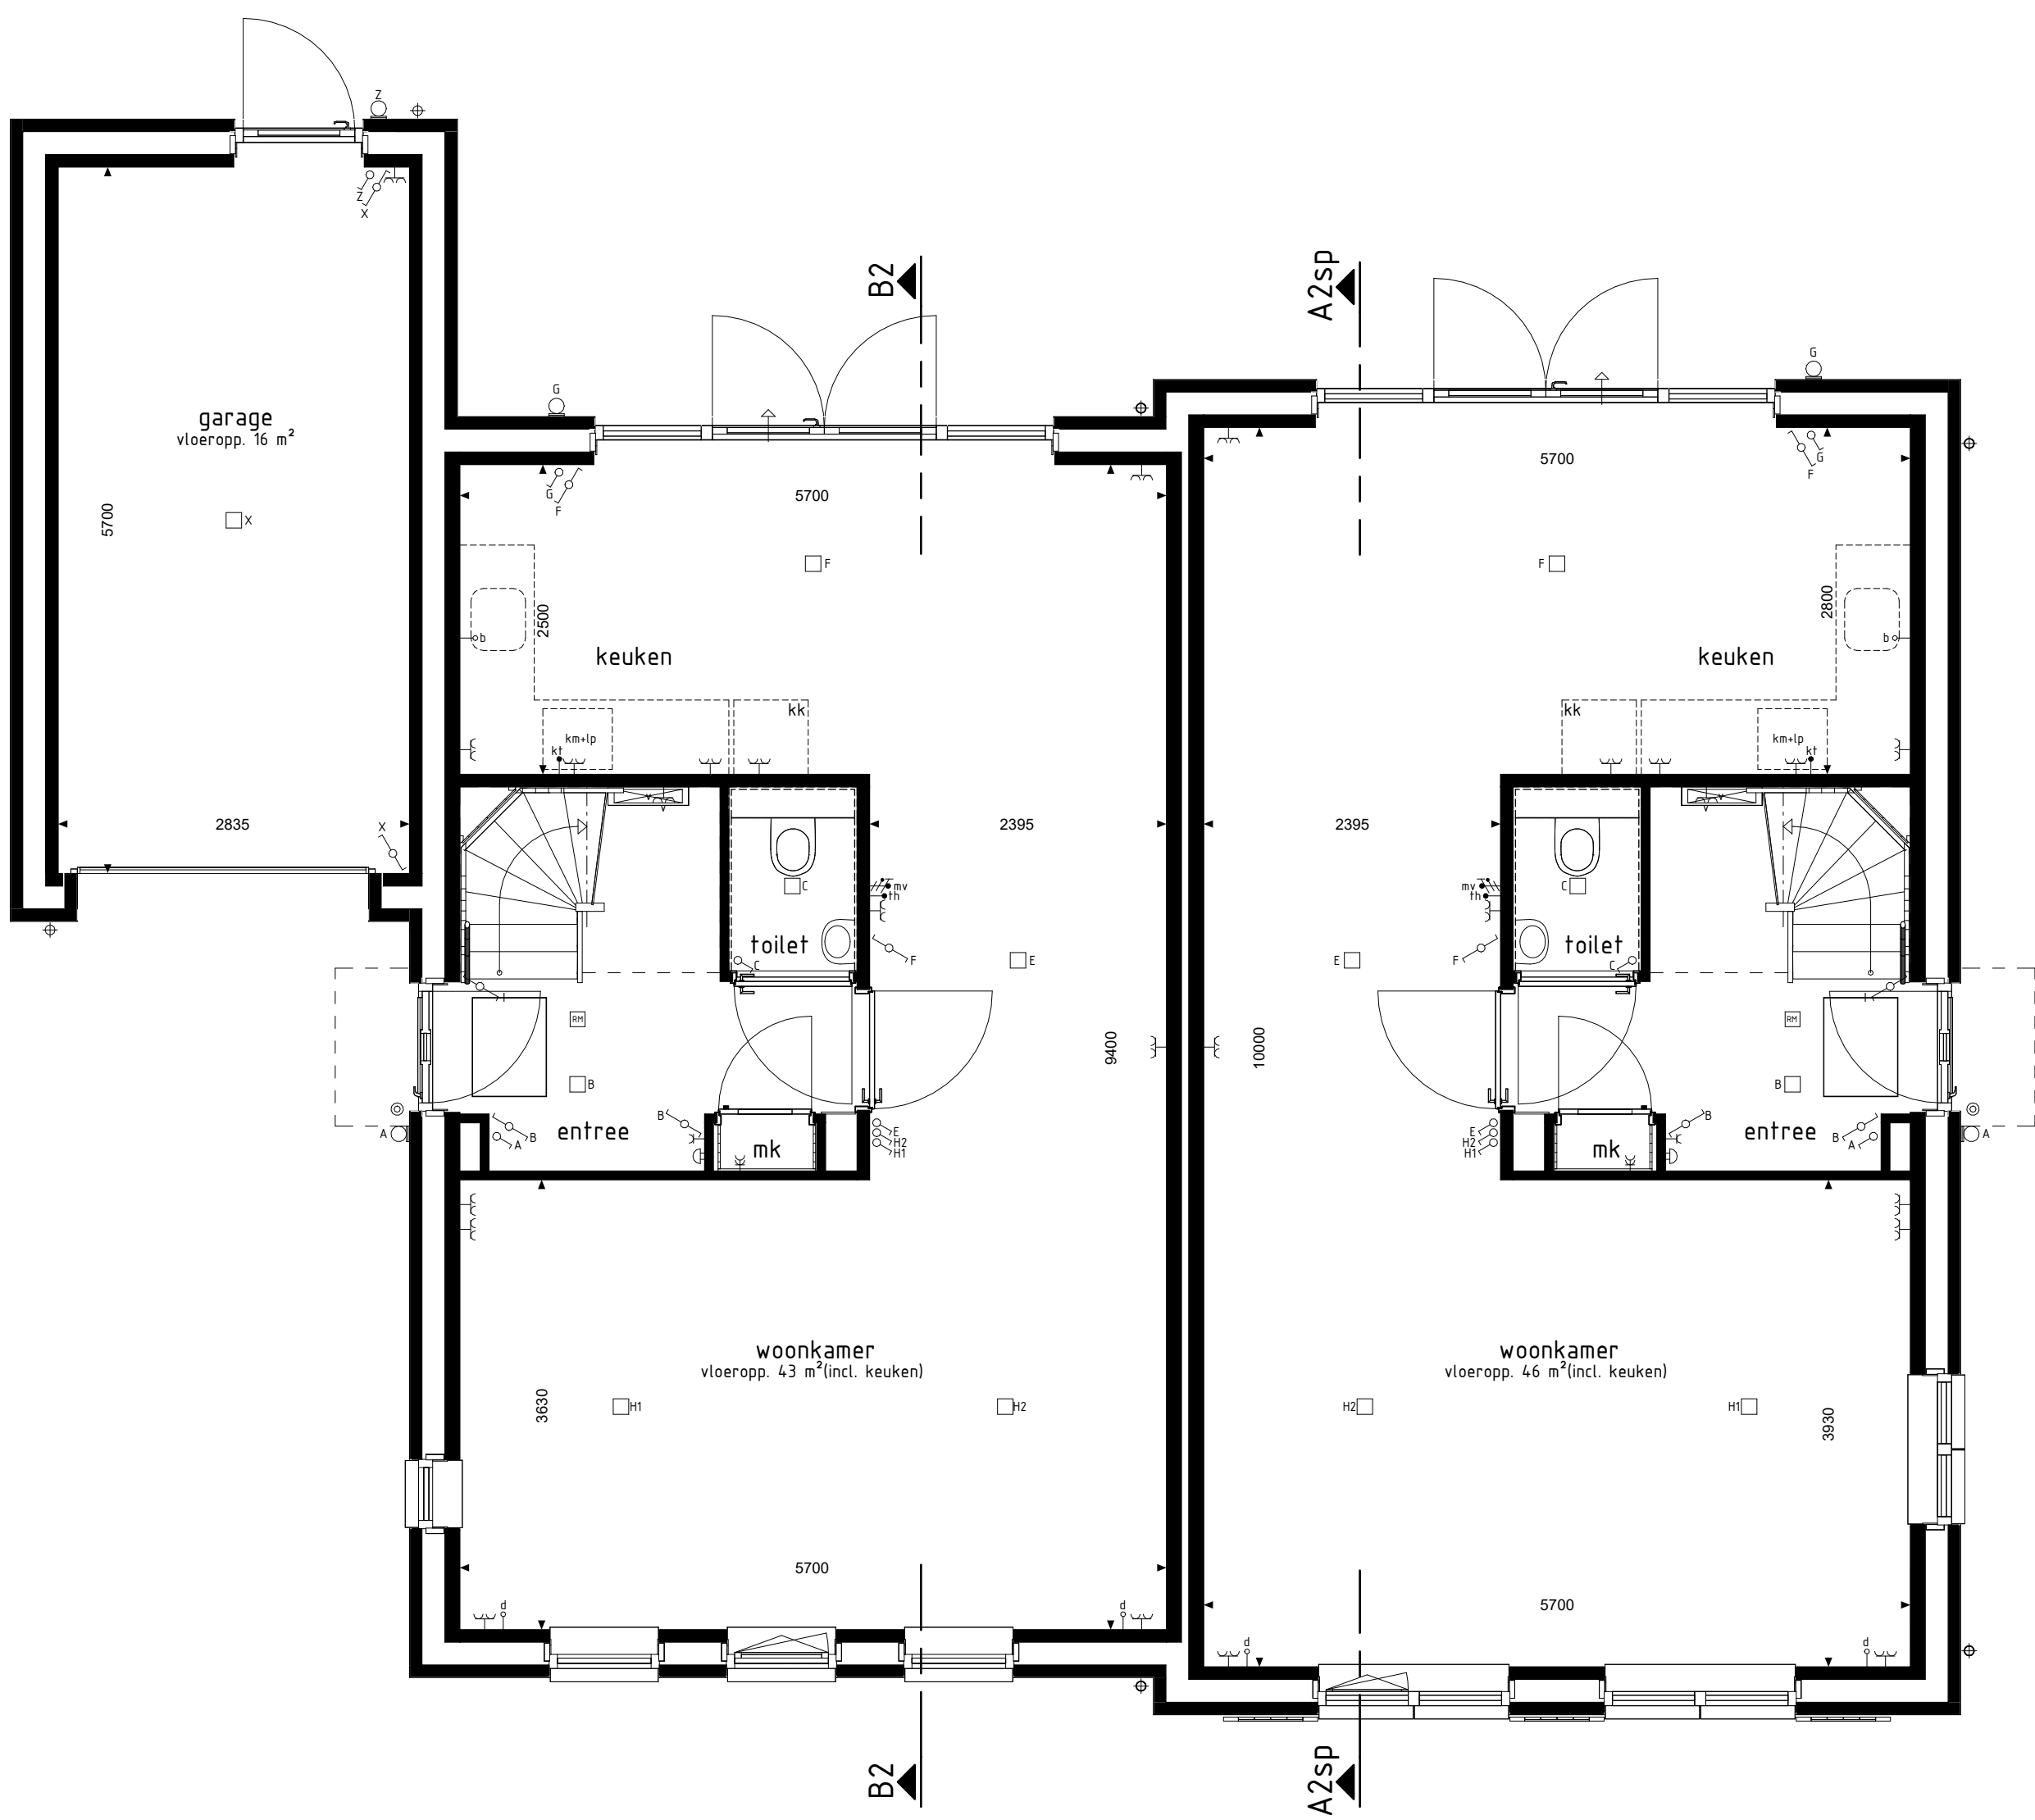

type B2
bwnr get.:10


type A2sp
bwnr get.:11

BEGANE GROND




type B2
bwnr get.:10
VOORGEVEL


type A2sp
bwnr get.:11

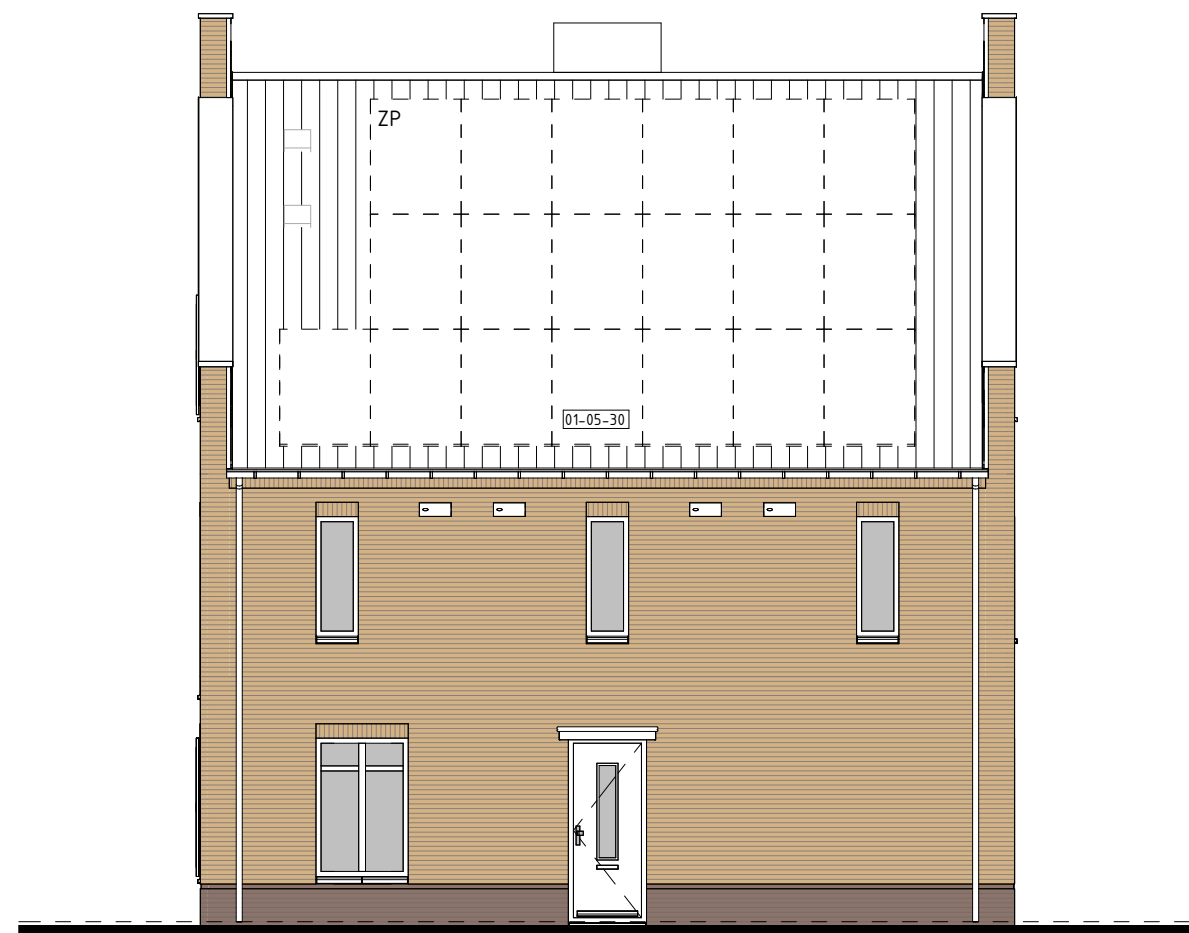

type A2sp
bwnr get.:11
RECHTERGEVEL

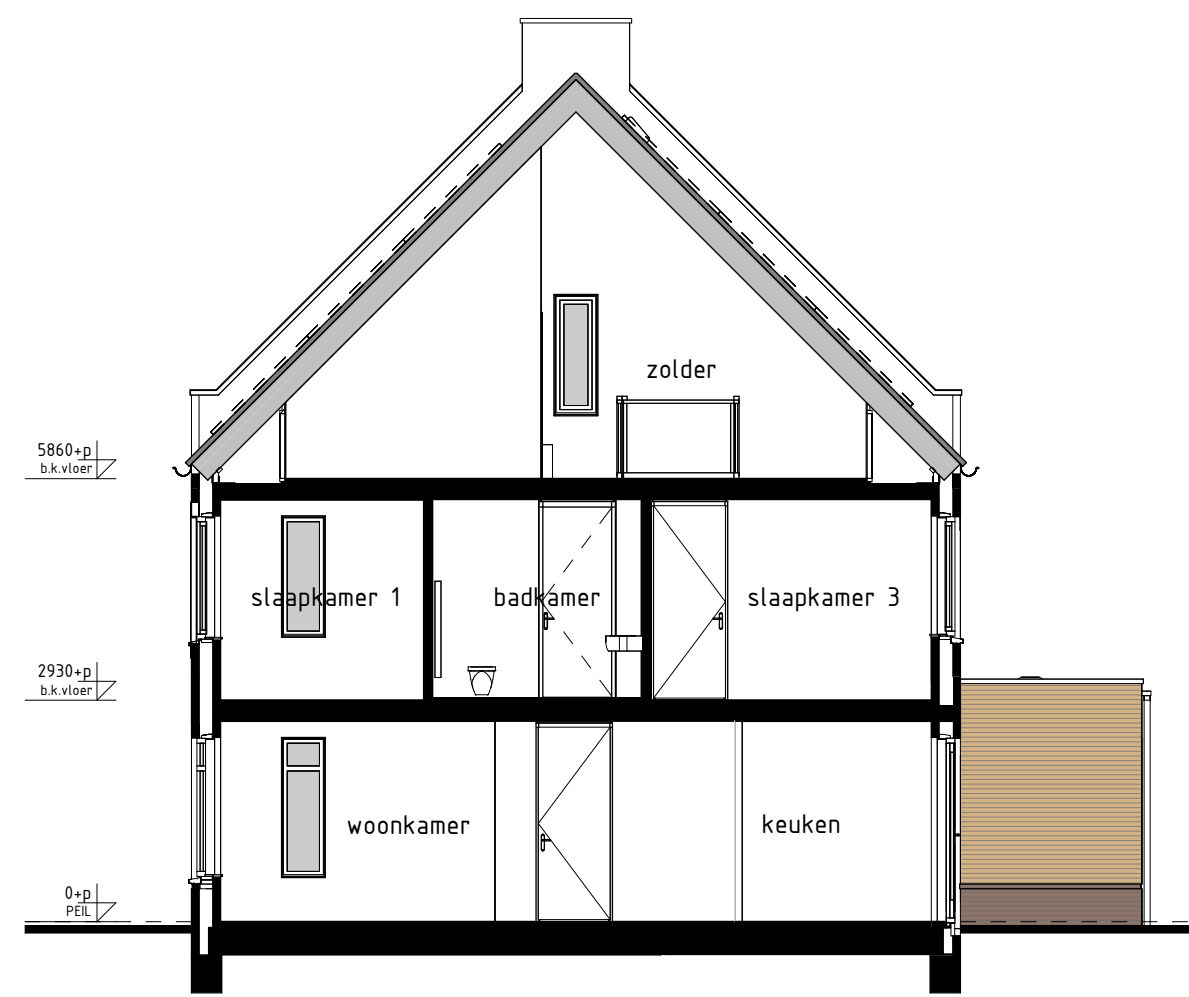

type B2
bwnr get.:10
DOORSNEDE B2-B2

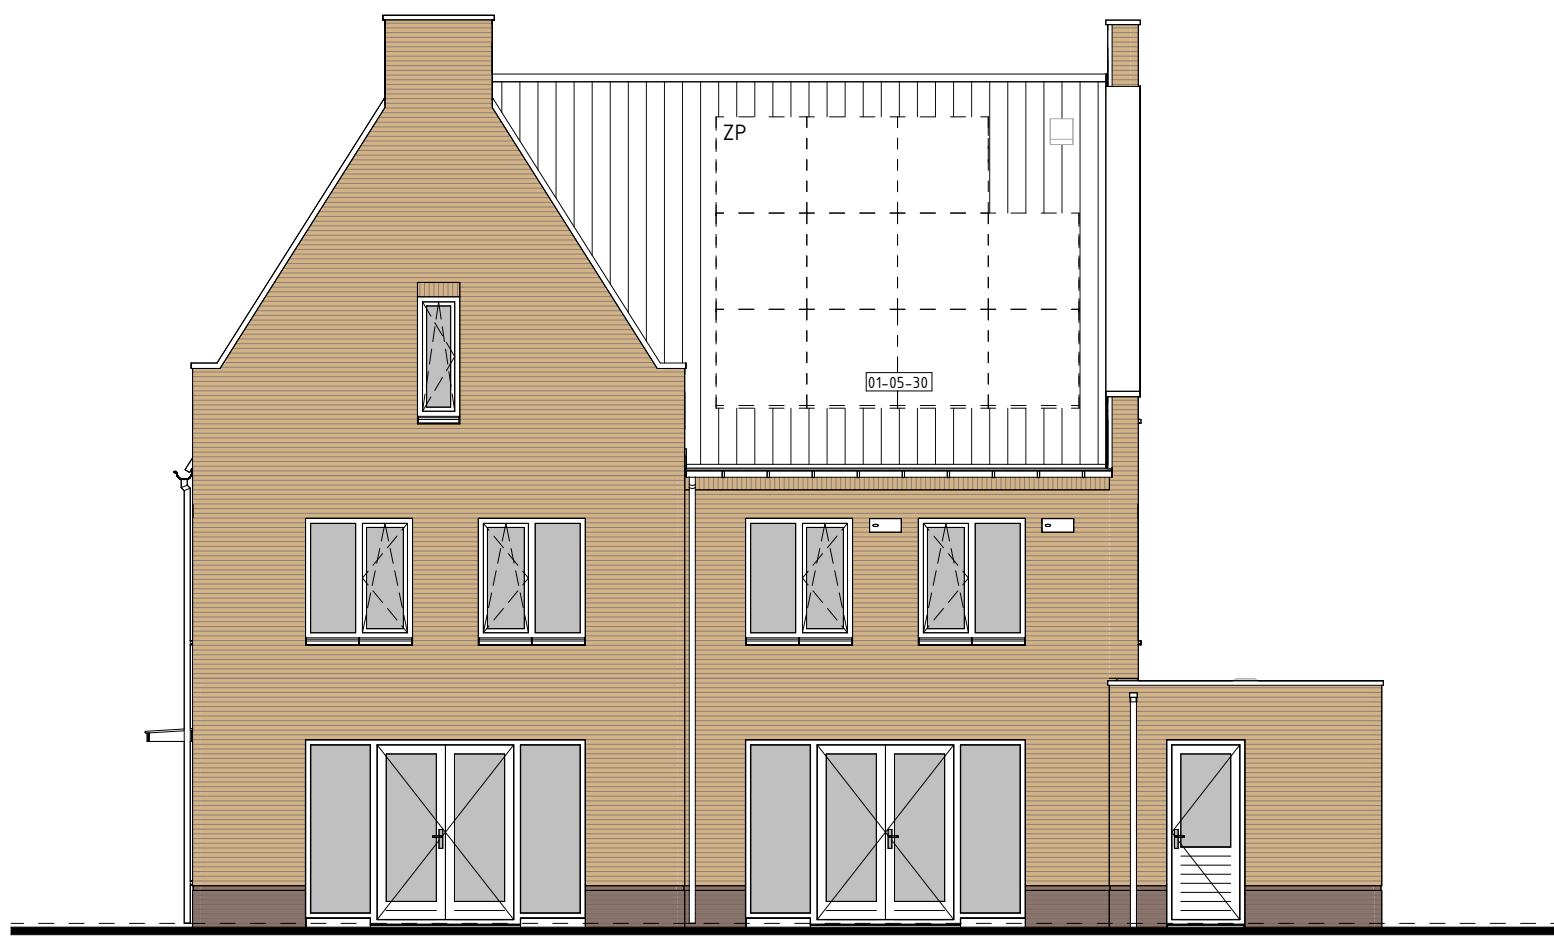


type A2sp
bwnr get.:11
ACHTERGEVEL


type B2
bwnr get.:10



type B2
bwnr get.:10
LINKERGEVEL

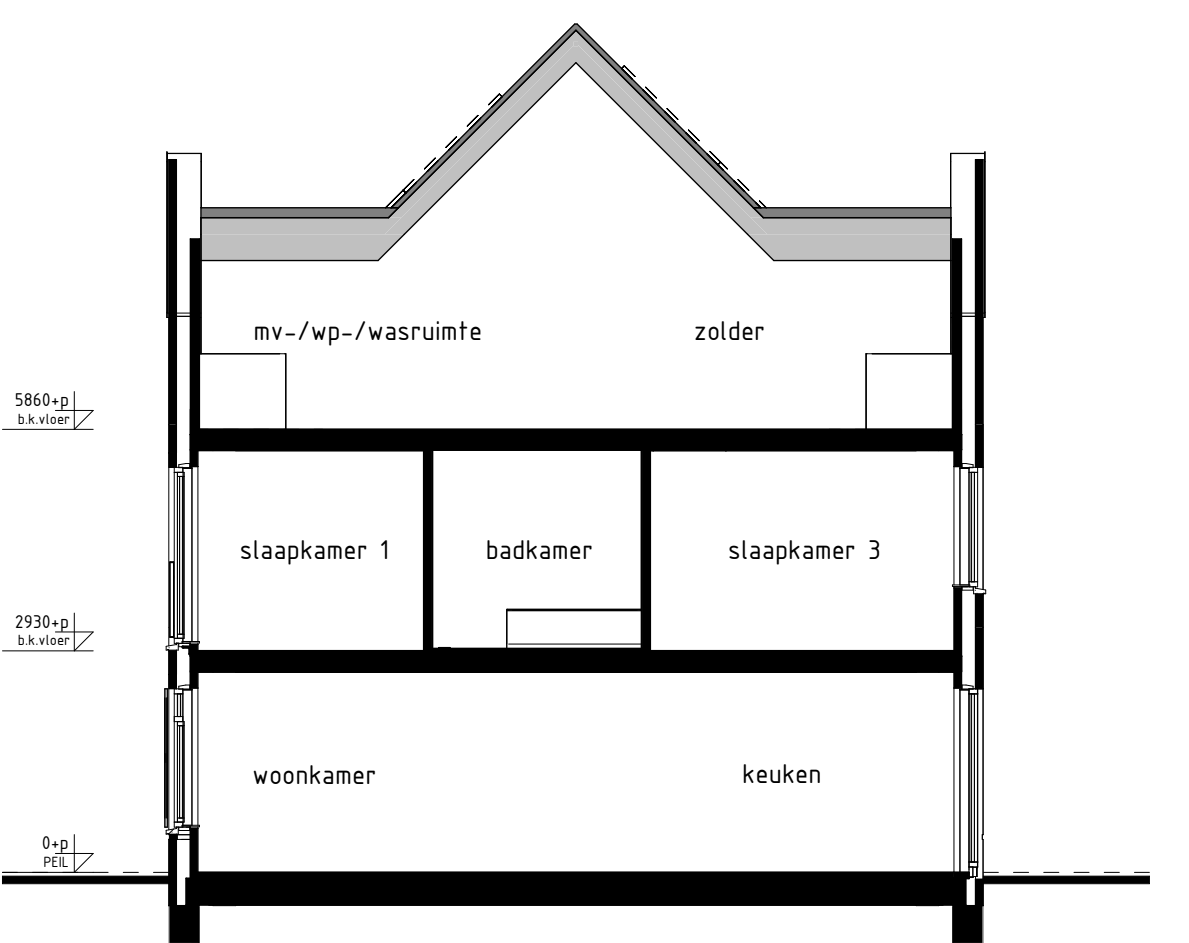


type A2sp
bwnr get.:11
DOORSNEDE A2sp-A2sp

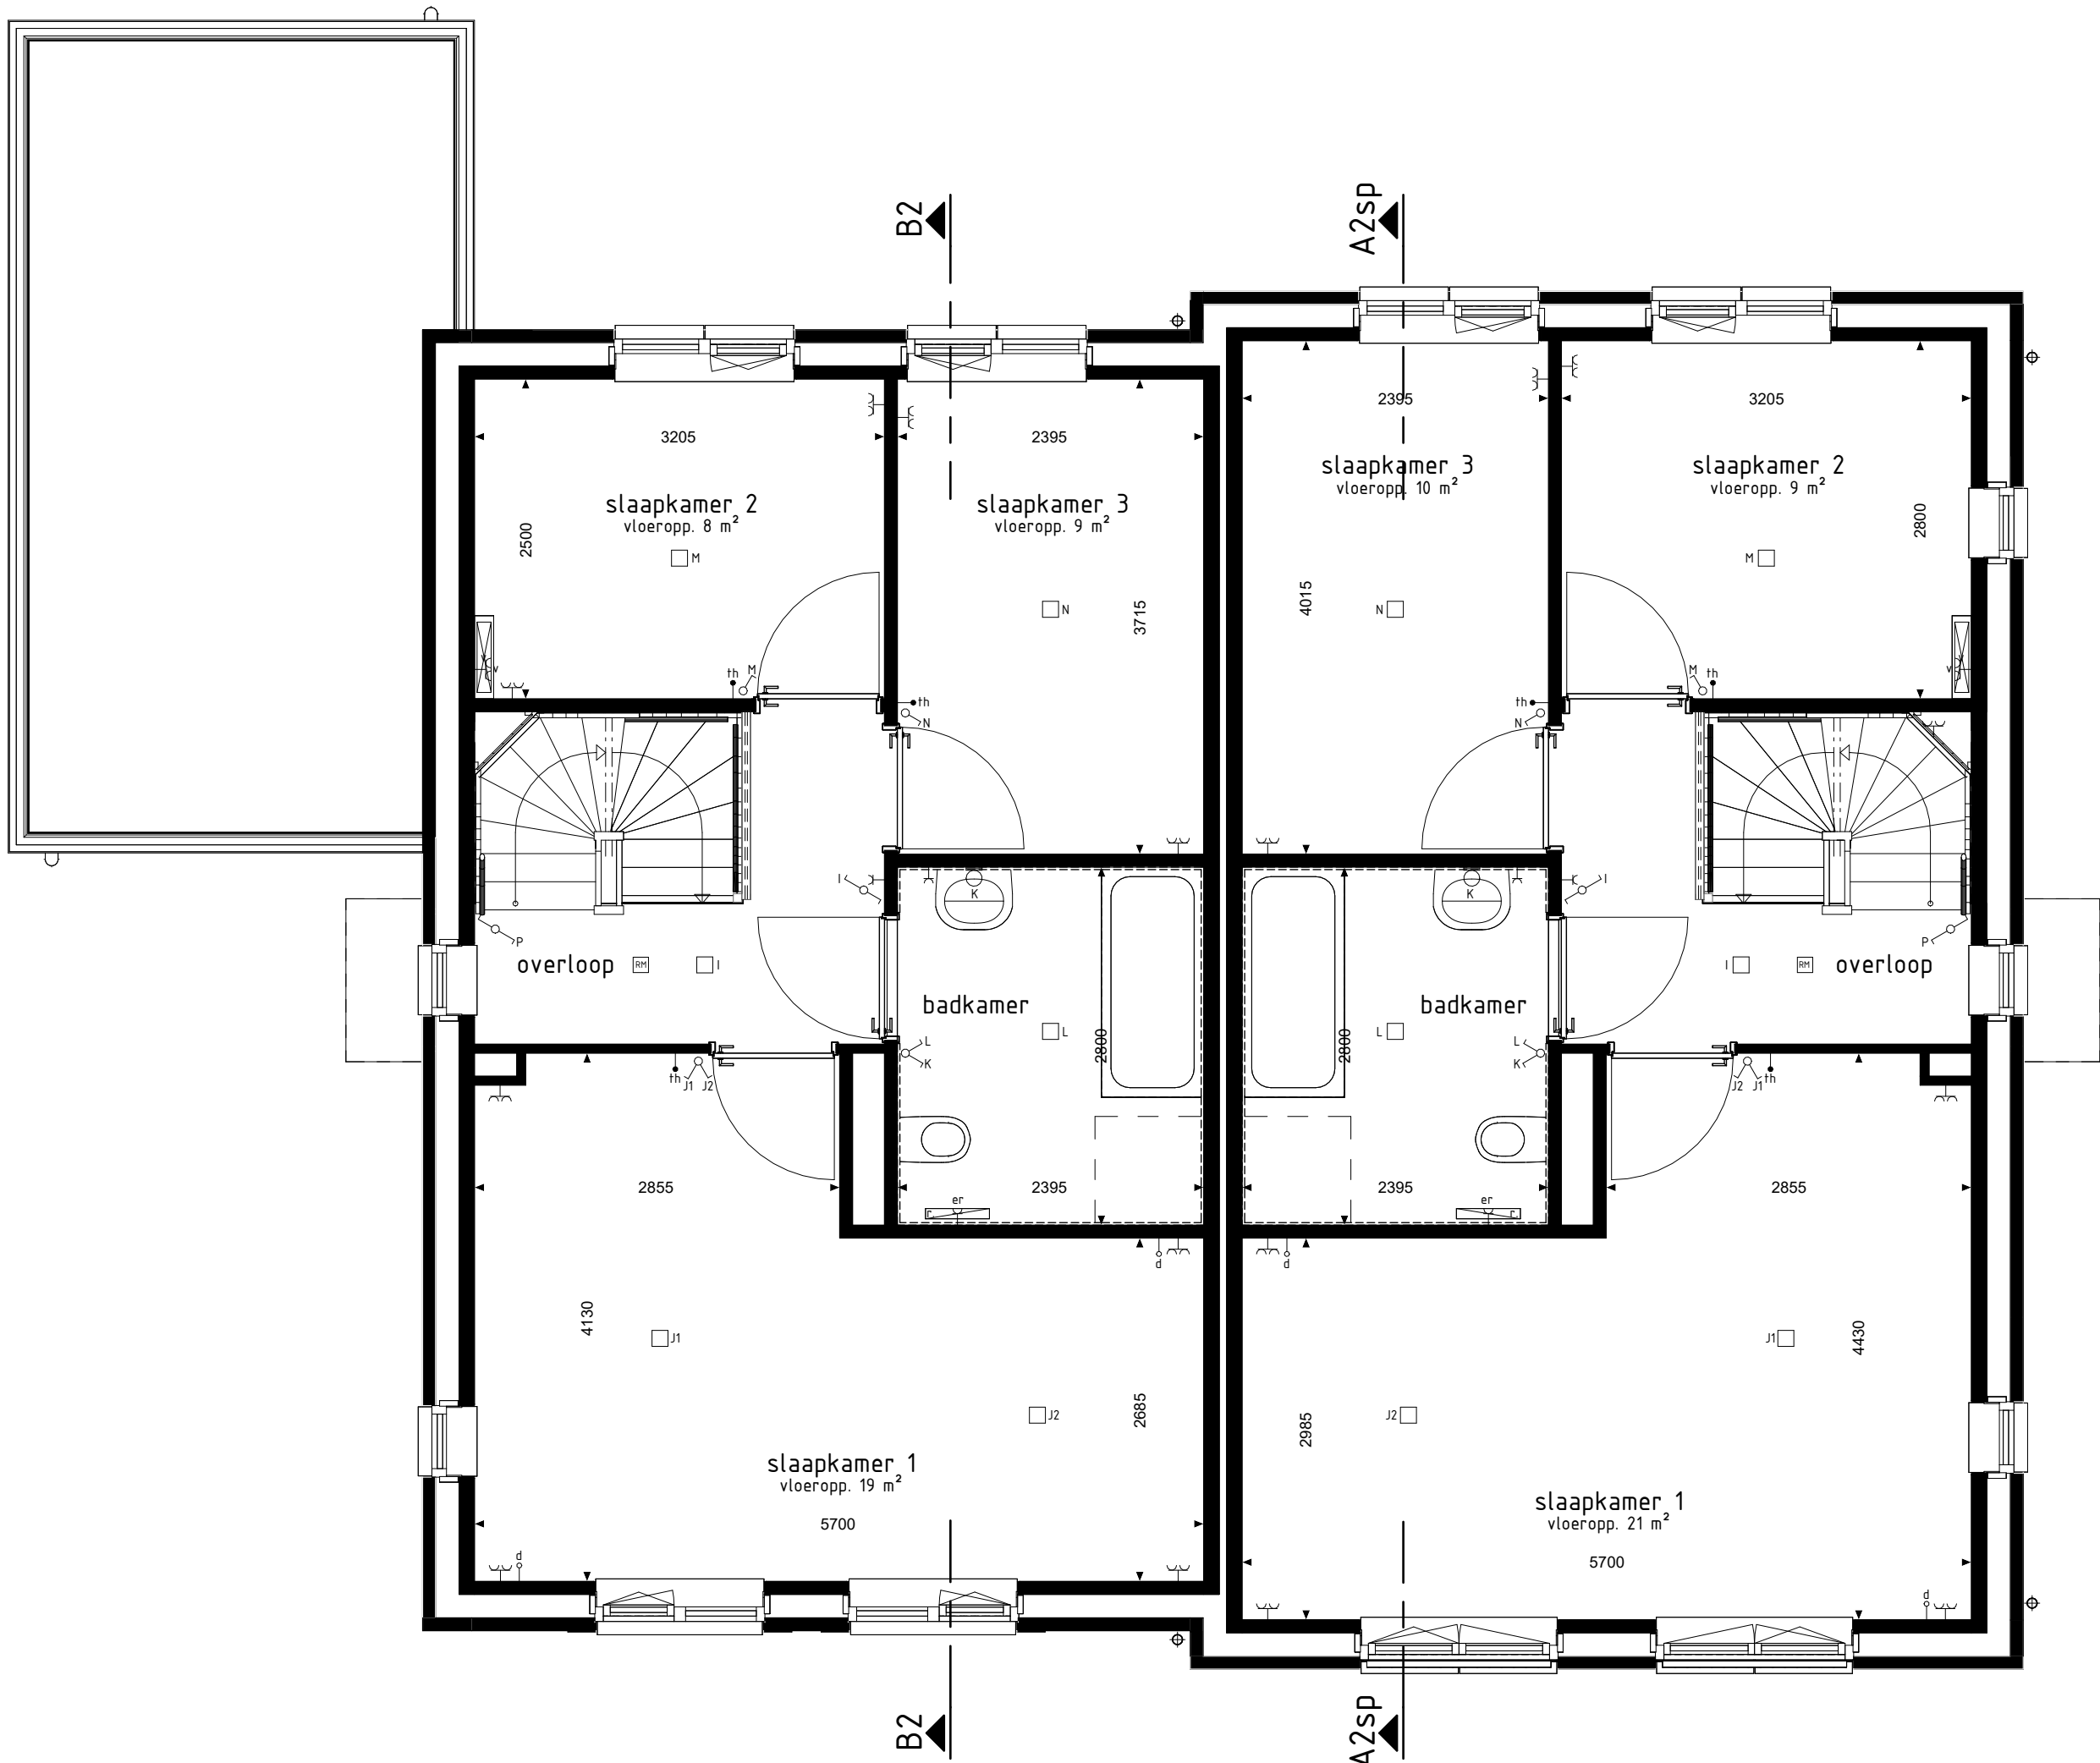

type B2
bwnr get.:10

type A2sp
bwnr get.:11

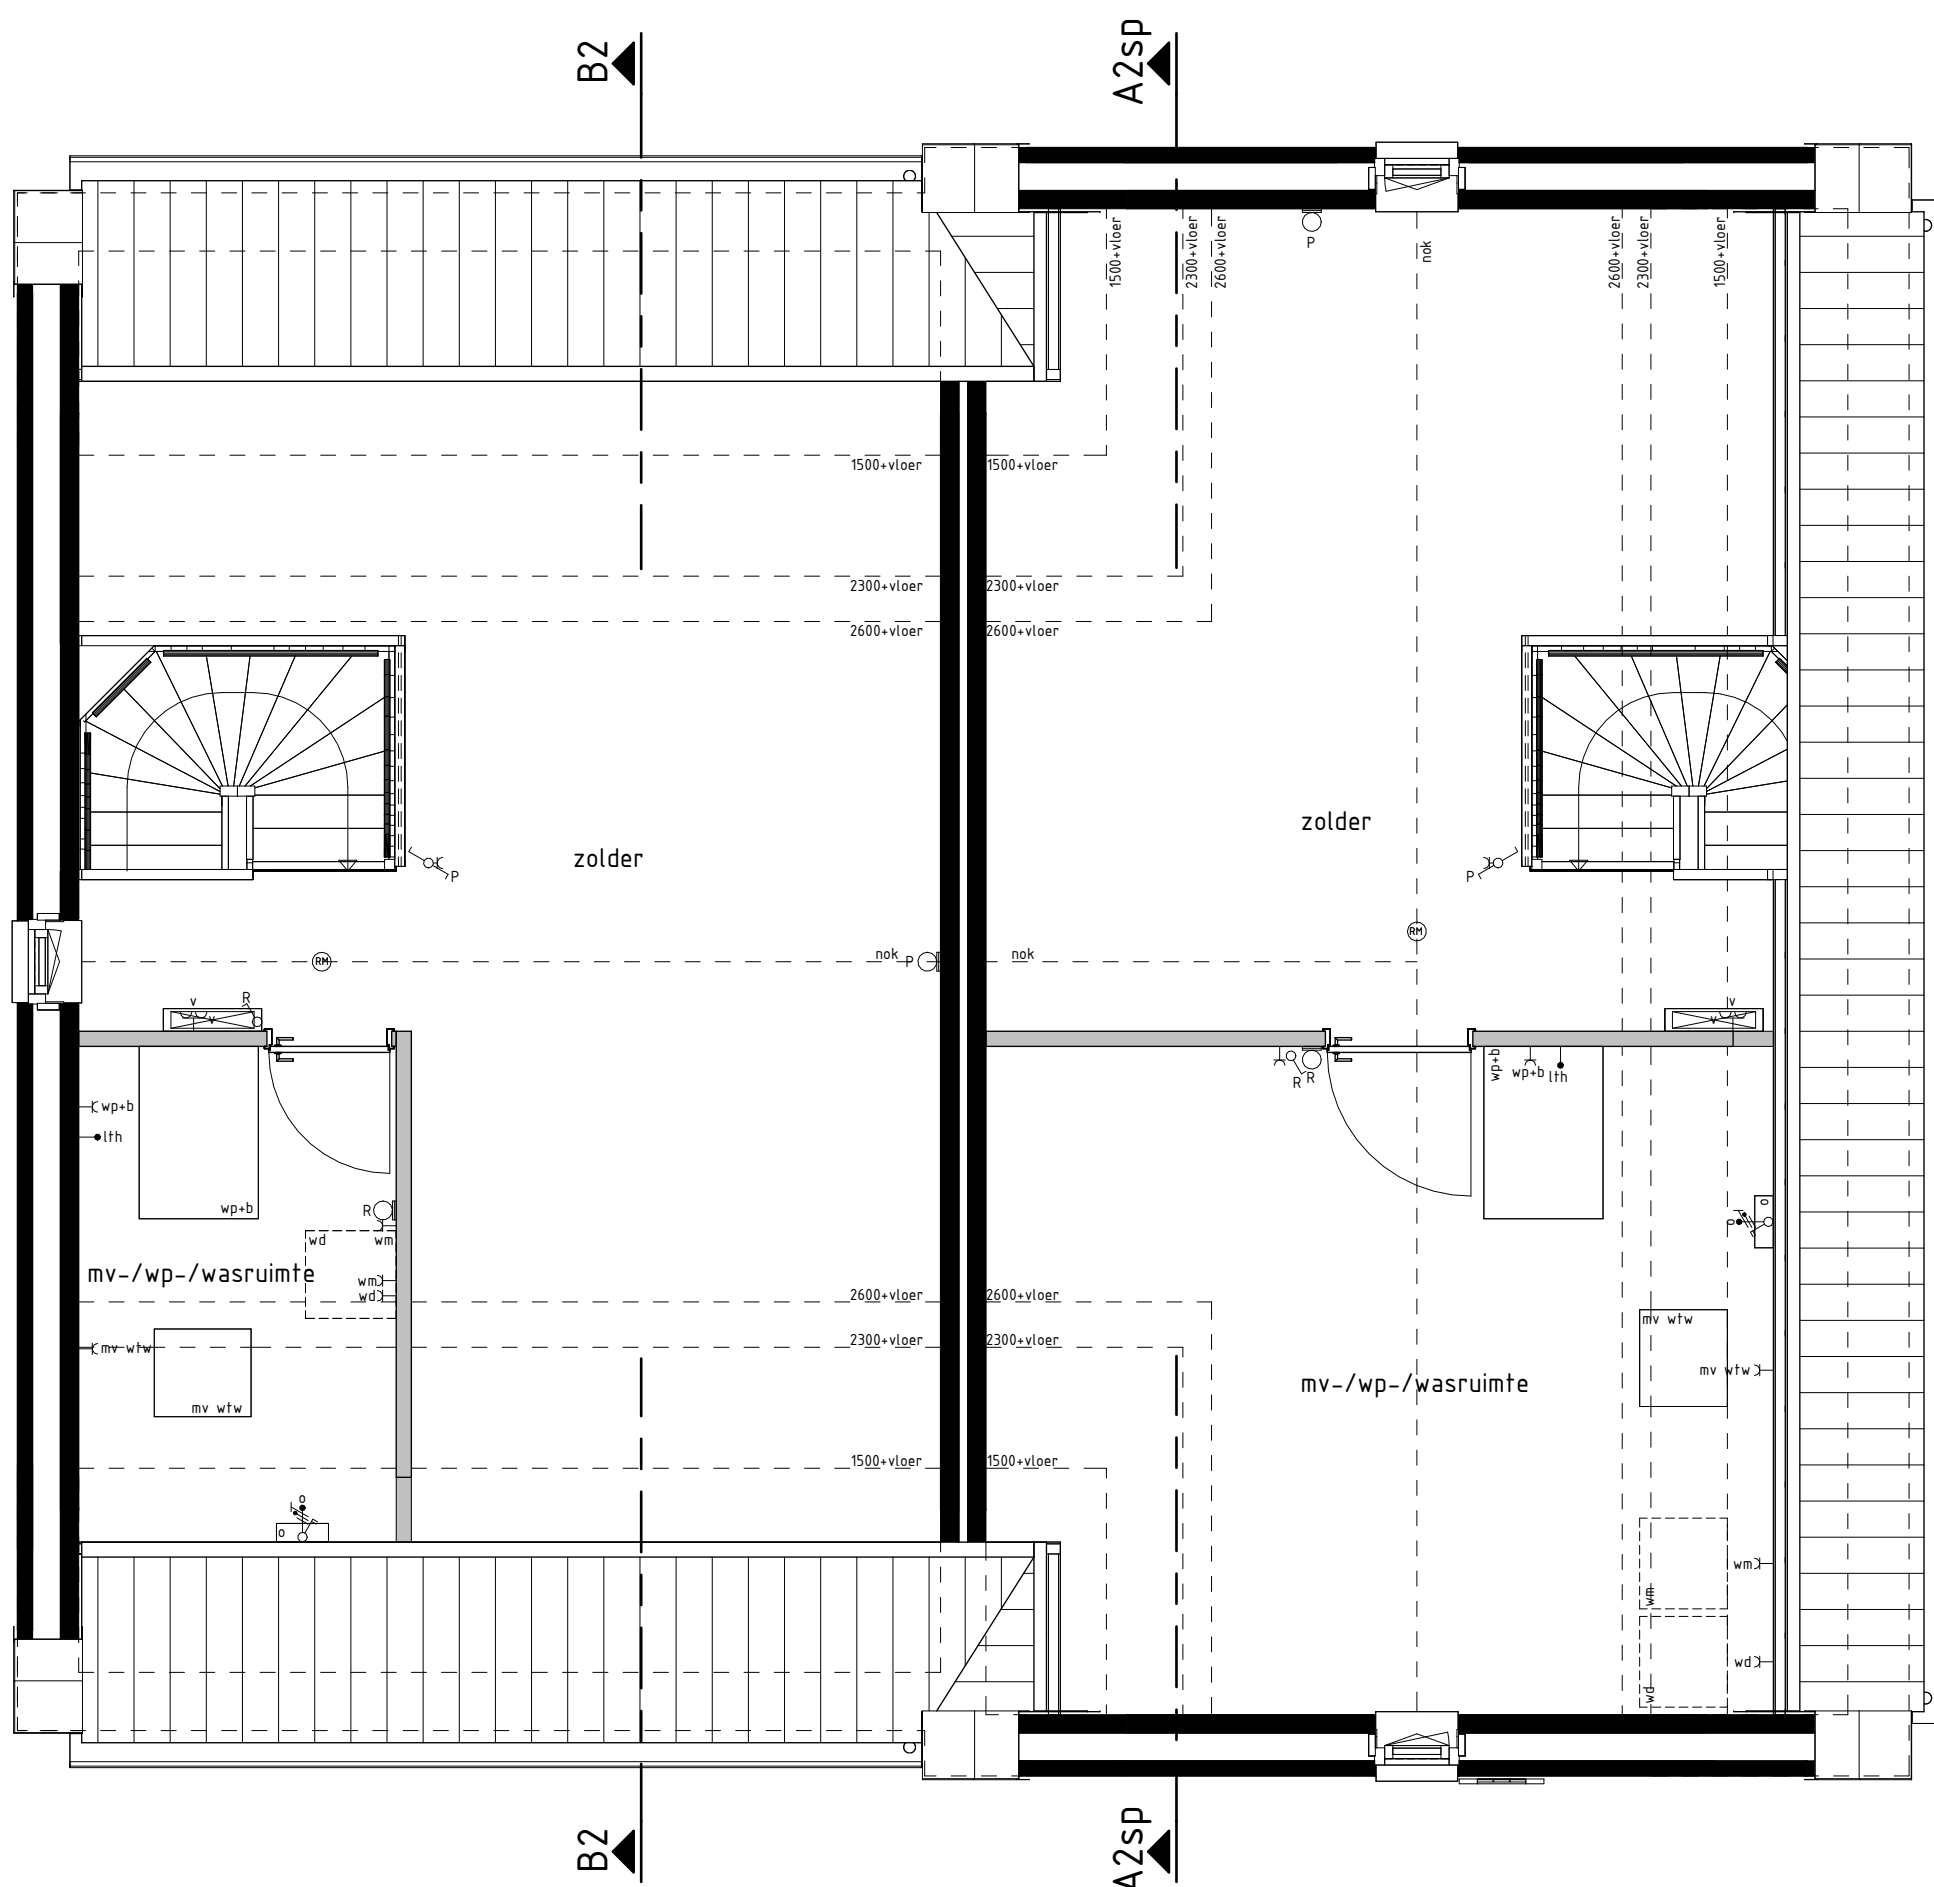

type B2
bwnr get.:10

type A2sp
bwnr get.:11

RENNVOOI OVERIGE

nestplaggenheid

RENNVOOI OPTIES

01-05-98 Optie zonnepanelen

BOUWKUNDIG RENVOOI

- schakelaar enkel
- schakelaar dubbel
- wisselschakelaar
- regeling mech. ventilatie
- plafondlichtpunt
- plafondlichtpunt opbouw
- wandlichtpunt
- rookmelder
- rookmelder opbouw
- geaard wandcontactdoos enkel
- geaard wandcontactdoos dubbel opbouw
- geaard wandcontactdoos dubbel volledig inbouw
- schel
- deurbel
- aansluitpunt data/telefoon/televisie (bos)
- aansluitpunt koelkast (bos)
- aansluitpunt kooktoestel
- aansluitpunt boiler (bos)
- aansluitpunt thermostaat
- aansluitpunt thermostaat cv
- aansluitpunt elektrische radiator
- aansluitpunt omvormer t.b.v. zonnepanelen
- aansluitpunt warmtepomp + boiler
- aansluitpunt wasmachine
- aansluitpunt wasdroger
- aansluitpunt gebalanceerde ventilatie-unit
- aansluitpunt keukenmeubel + lichtpunt
- aansluitpunt vloerverdeler
- radiator
- vloerverdeler cv installatie
- opstelpaars wasmachine
- opstelpaars wasdroger
- opstelpaars koelkast
- opstelpaars gebalanceerde ventilatie-unit
- opstelpaars warmtepomp + boiler
- opstelpaars warmtepomp
- opstelpaars boiler
- opstelpaars omvormer t.b.v. zonnepanelen
- zonnepanelen (posch indicatie)
- buitenkraan met schroefput
- schroefput
- hemelwaterafvoer

De voor- en achterzijde van de tekening zijn opgenomen in de plattegronden.

Gevelaanzichten, plattegronden en
doorsnede

STEEGSCHE
VELDEN

Project : BEST 28 KOOPWONINGEN

Bouwnummers : 10 en 11

Schaal : zie tekening

Datum : 11-04-2025

Tekeningnummer : VK-05

