



VOORGEVEL

1:100

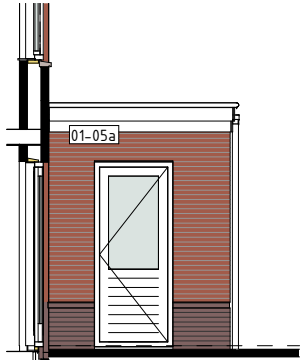


ZIJGEVEL

1:100

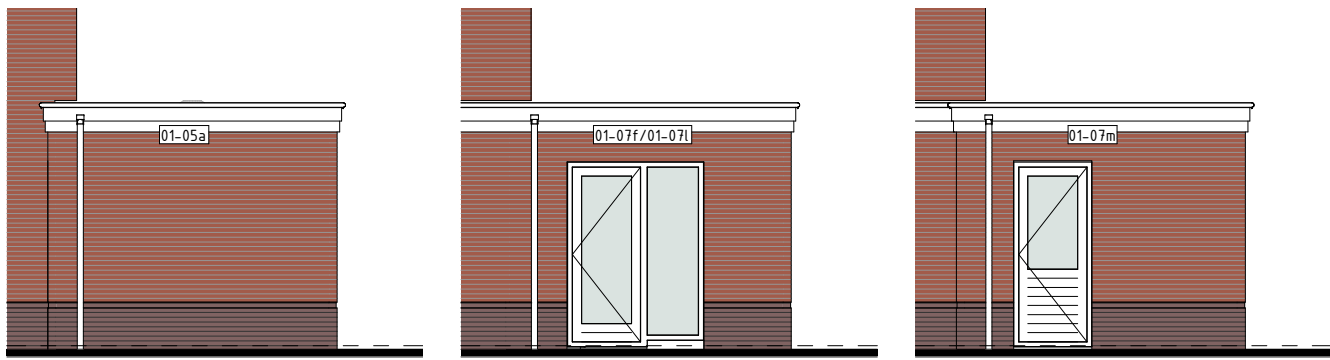






ACHTERGEVEL

1:100

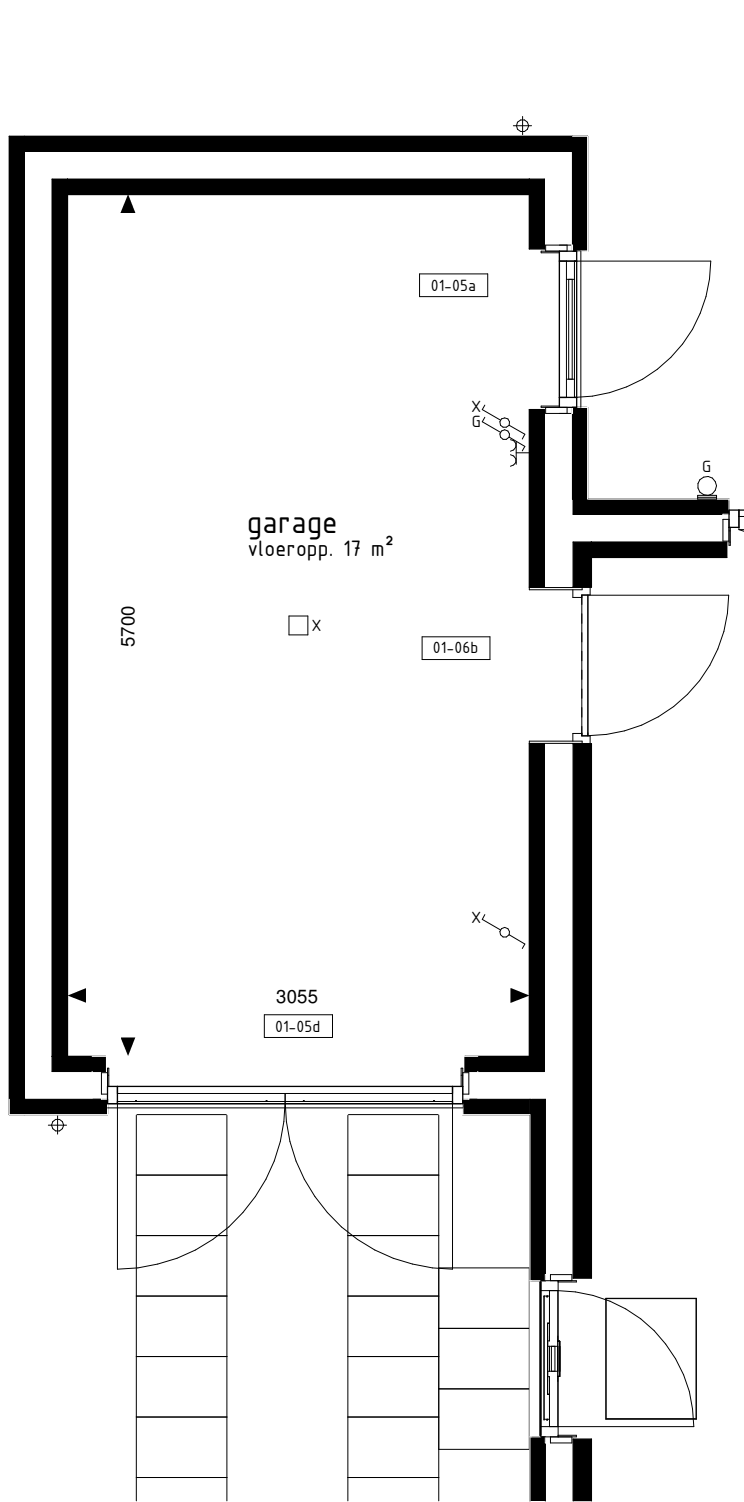

BEGANE GROND

1:50

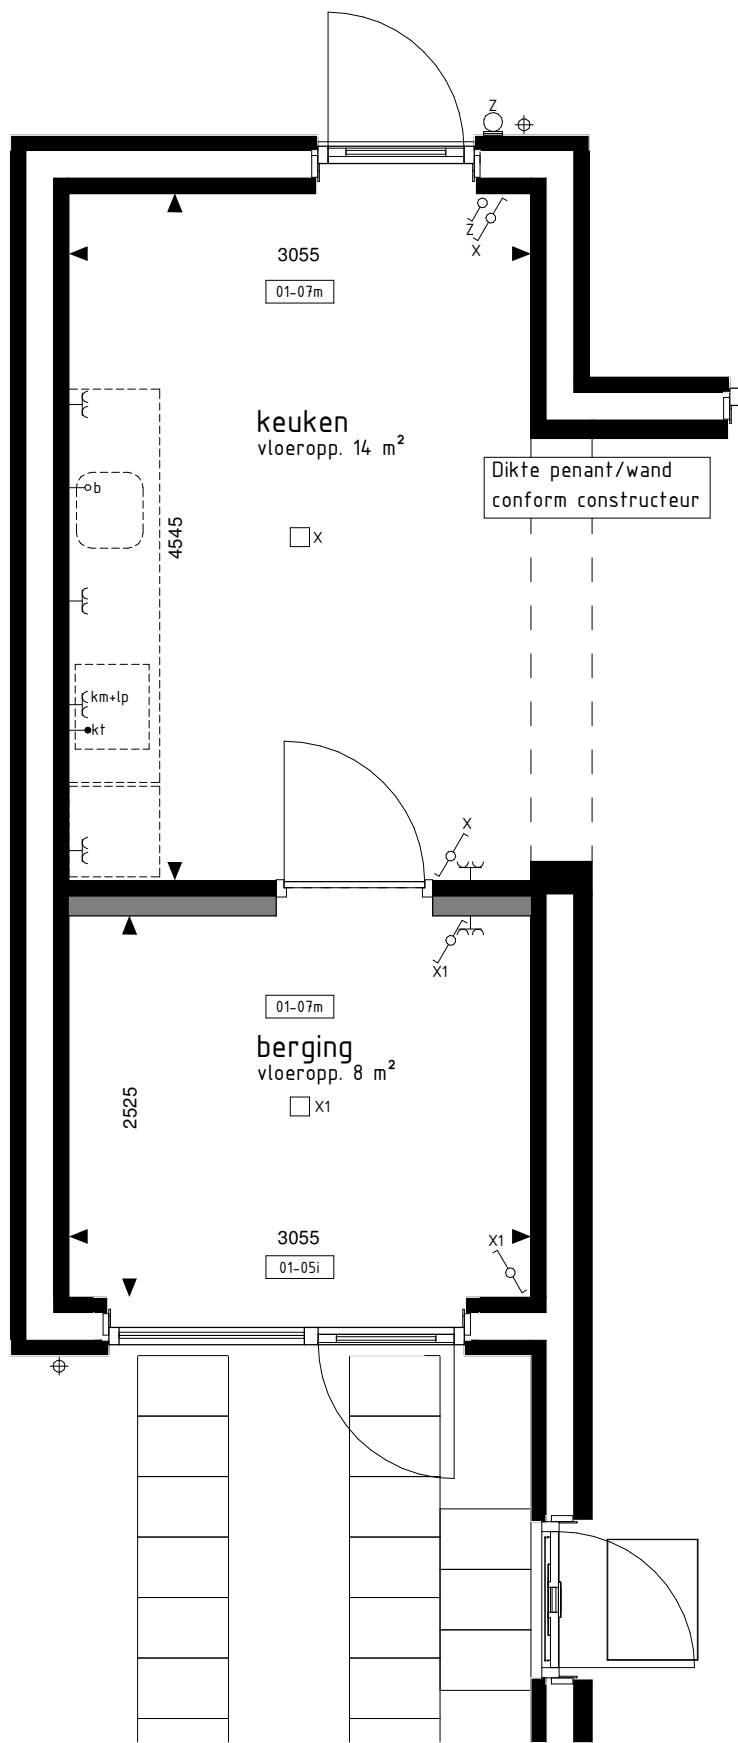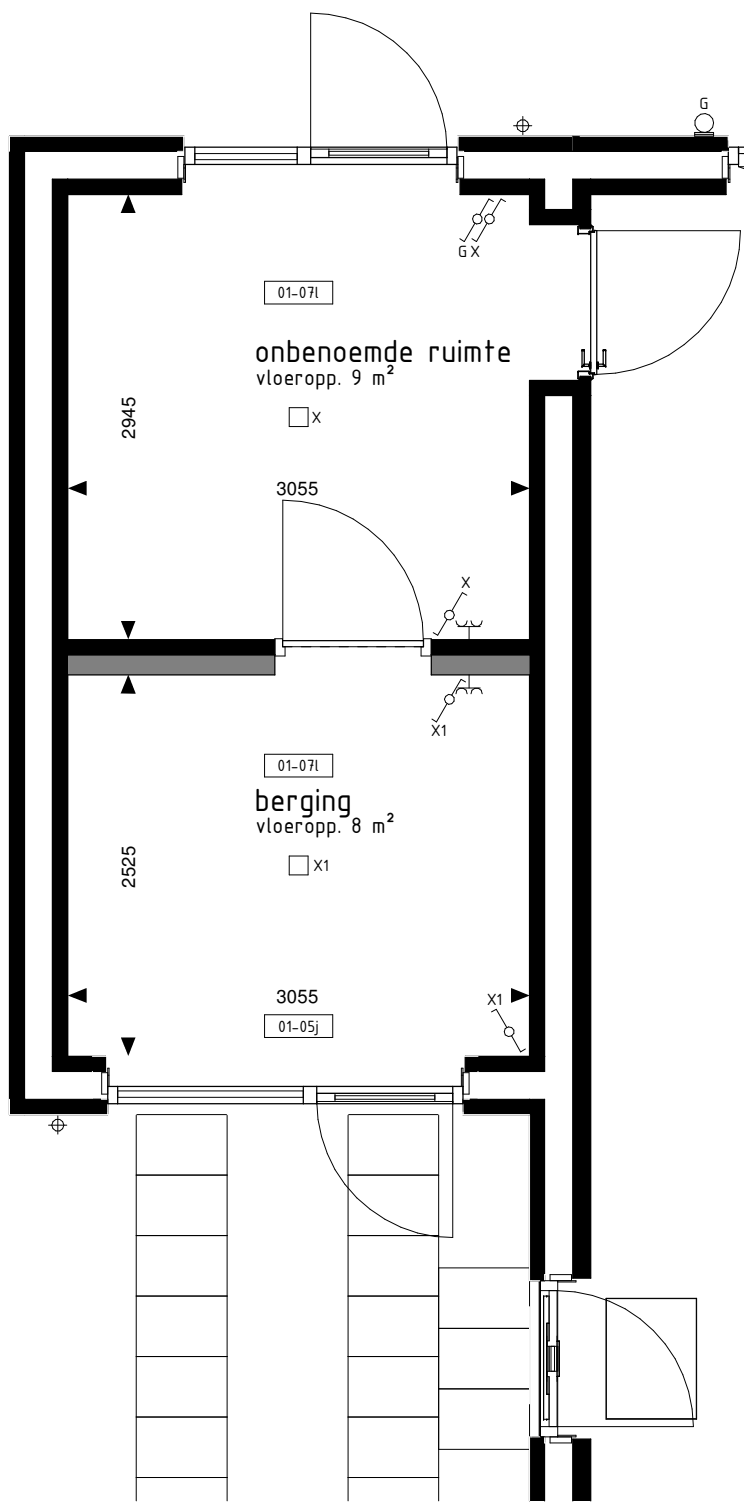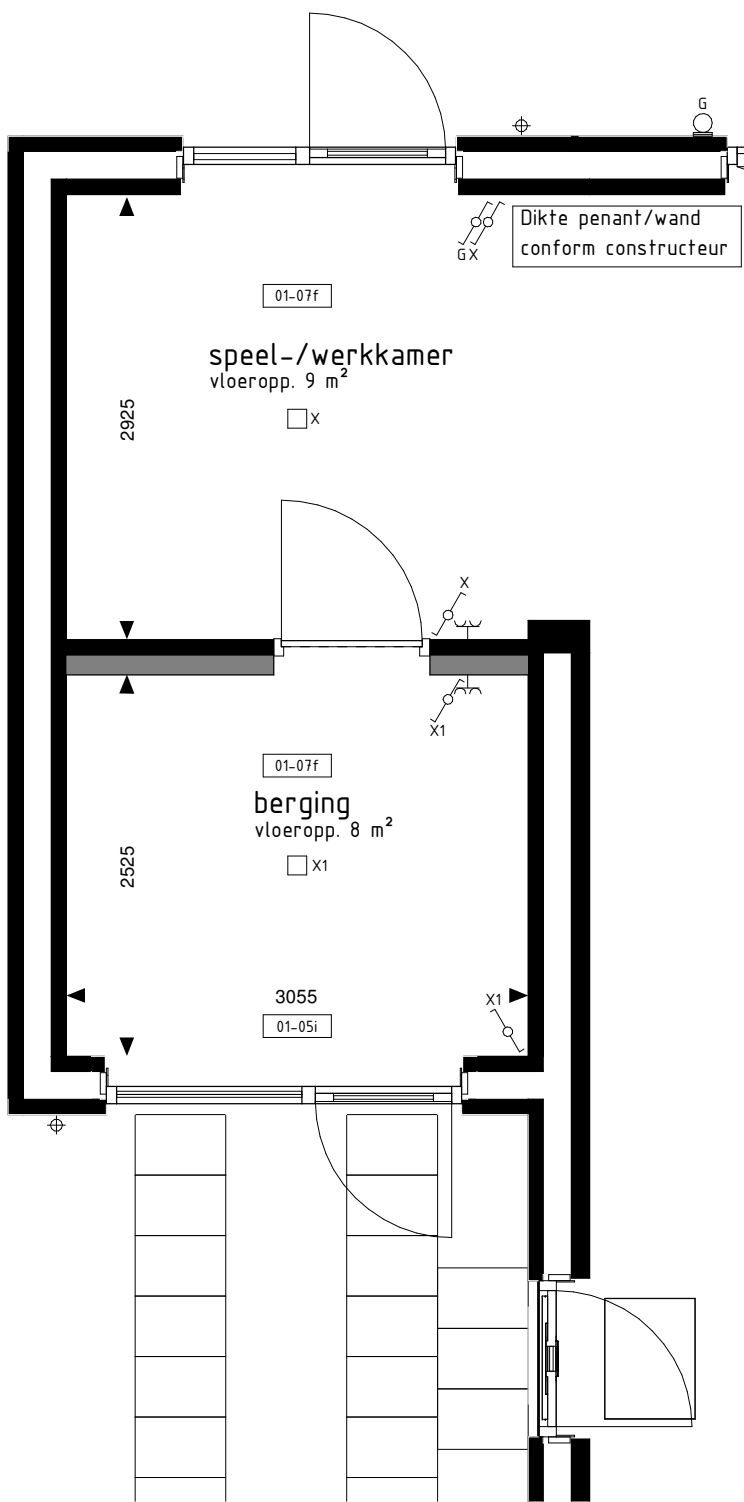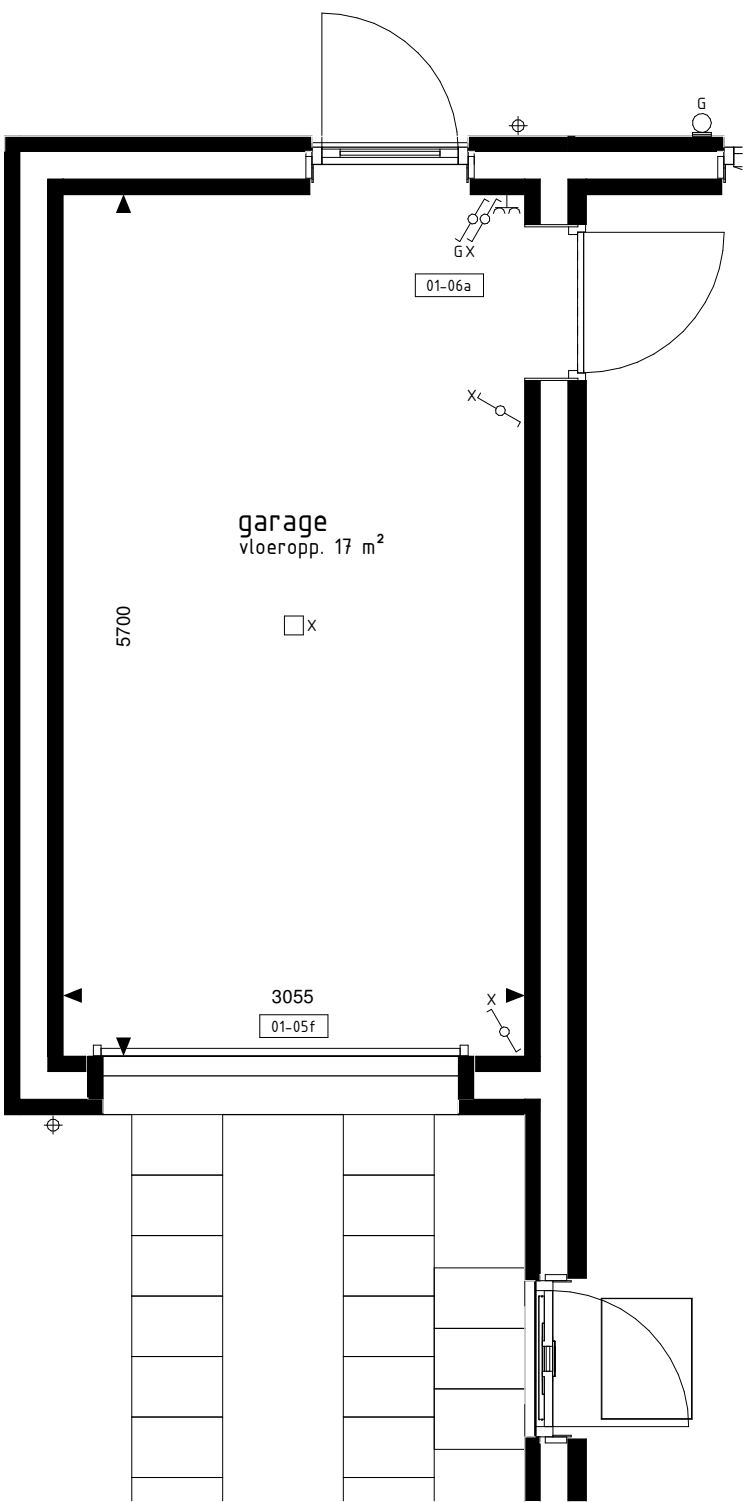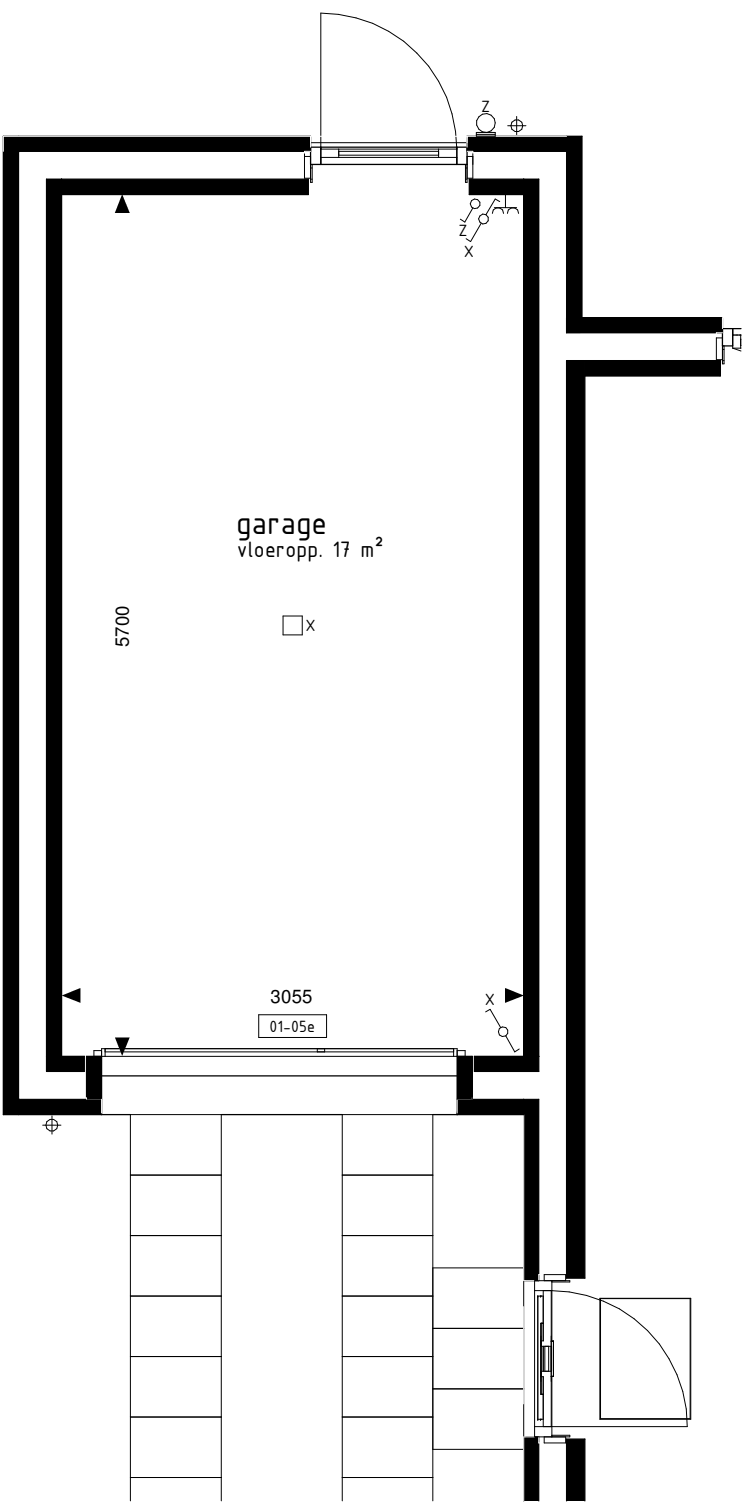

### Opties garage: gevelaanzichten en plattegronden

Woningtype:  
A1, B1, C1, D, E1

EKERSCHOT

### BOUWKUNDIG RENVOOI

- schakelaar enkel
- schakelaar dubbel
- wisselschakelaar
- regeling mech. ventilatie
- plafondlichtpunt
- plafondlichtpunt opbouw
- wandlichtpunt
- rookmelder
- rookmelder opbouw
- geaard wandcontactdoos enkel
- geaard wandcontactdoos dubbel opbouw
- geaard wandcontactdoos dubbel volledig inbouw
- schel
- deurbel
- aansluitpunt data/telefoon/televisie (loos)
- aansluitpunt kooktoestel (loos)
- aansluitpunt kooktoestel
- aansluitpunt boiler (loos)
- aansluitpunt thermostaat
- aansluitpunt thermostaat cv
- aansluitpunt elektrische radiator
- aansluitpunt omvormer t.b.v. zonnepanelen
- aansluitpunt warmtepomp
- aansluitpunt wasmachine
- aansluitpunt wasdroger
- aansluitpunt gebalanceerde ventilatie-unit
- aansluitpunt keukenmeubel + lichtpunt
- radiator
- vloerverdelers cv installatie
- opstelplaats wasmachine
- opstelplaats wasdroger
- opstelplaats koelkast
- opstelplaats gebalanceerde ventilatie-unit
- opstelplaats warmtepomp + boiler
- opstelplaats warmtepomp
- opstelplaats boiler
- opstie optioneel extra boiler
- opstelplaats omvormer t.b.v. zonnepanelen
- zonnepanelen (positie indicatief)
- buitenkraan met schroep
- buitenkraan
- schroep

De voor uw woning van toepassing zijnde symbolen zijn opgenomen in de plattegronden.

### RENVOOI OPTIES

- 01-05a Deurkozijn garage achtergevel verplaatsen naar zijgevel.
- 01-05d Dubbele deuren i.p.v. kanteldeur (vrije doorgang breedte ca. 2150mm).
- 01-05e Kanteldeur met loopdeur i.p.v. kanteldeur (loopdeur gesitueerd aan woningzijde).
- 01-05f Sectional deur i.p.v. kanteldeur.
- 01-05i Pui met enkele deur i.p.v. kanteldeur (loopdeur gesitueerd aan woningzijde).
- 01-05j Pui met enkele deur i.p.v. kanteldeur (loopdeur gesitueerd aan woningzijde).
- 01-06a Deurkozijn tussen garage en woning (alleen mogelijk i.c.m. optie 01-02).
- 01-06b Deurkozijn tussen garage en woning.
- 01-07f Garage opsplitsen in speel-/werkkamer, voorzien van aangepast gevelkozijn en berging (alleen mogelijk i.c.m. optie 01-02+01-05d of 01-05i of 01-05j).
- 01-07i Garage opsplitsen in middels loopdeur bereikbare onbenoemde ruimte, voorzien van aangepast gevelkozijn en berging (alleen mogelijk i.c.m. optie 01-02+01-05d of 01-05i of 01-05j).
- 01-07m Keuken in verlengde garage, inclusief opsplitsen garage in opstelplaats keuken voorzien van aangepast gevelkozijn en berging (alleen mogelijk i.c.m. optie 01-02+01-05d of 01-05i of 01-05j).

Opties voor een aan woning geschakelde garage.  
Alle opties worden getoond a.d.h.v. de garage van bwnr. 9 die ook van toepassing zijn voor de overige bouwnummers met eventuele afwijkende gevel en/of plattegronden.

Voor positie garage zie situatietekening.

