



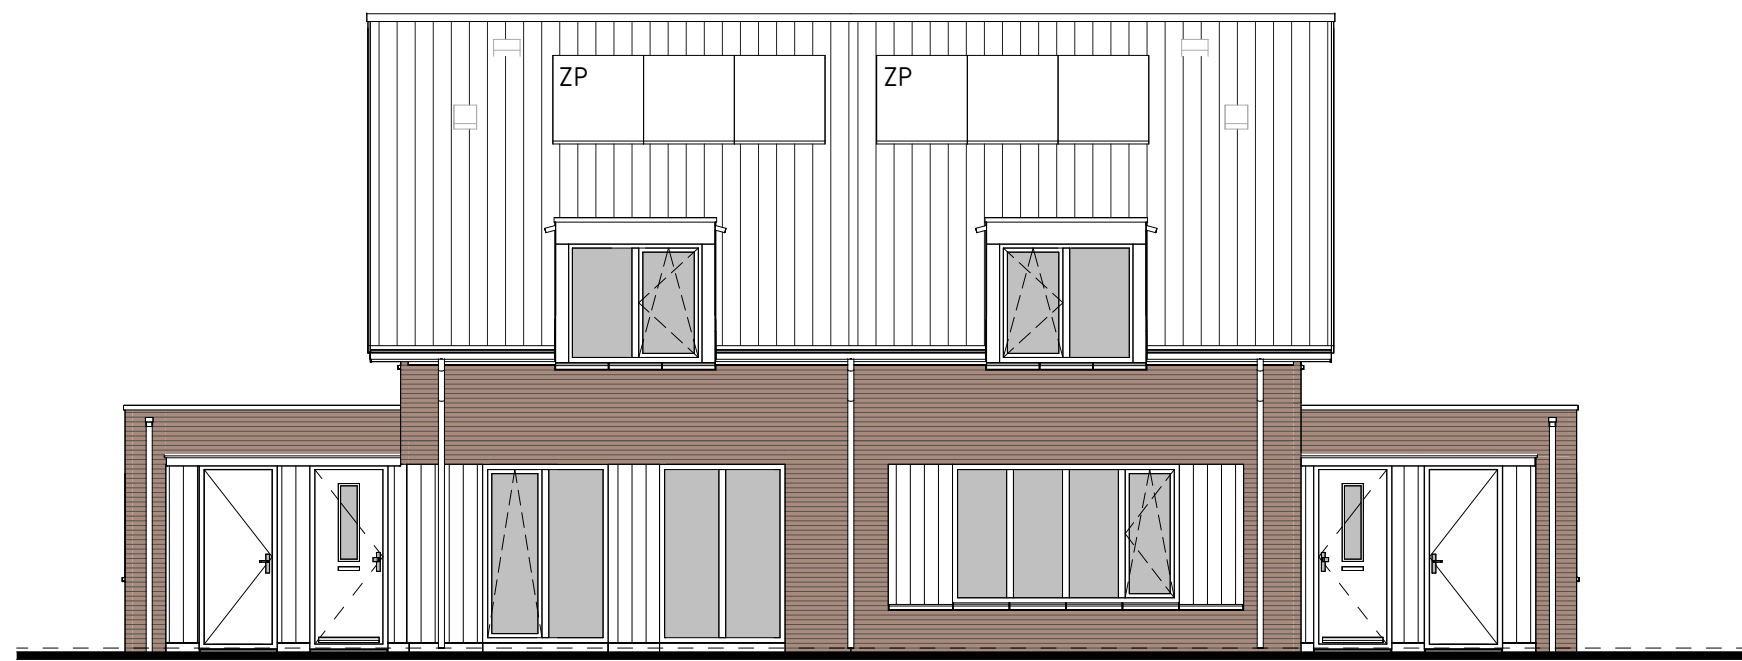

type Q2
bwnr get.:42


type Q3sp
bwnr get.:43

VOORGEVEL
1:50

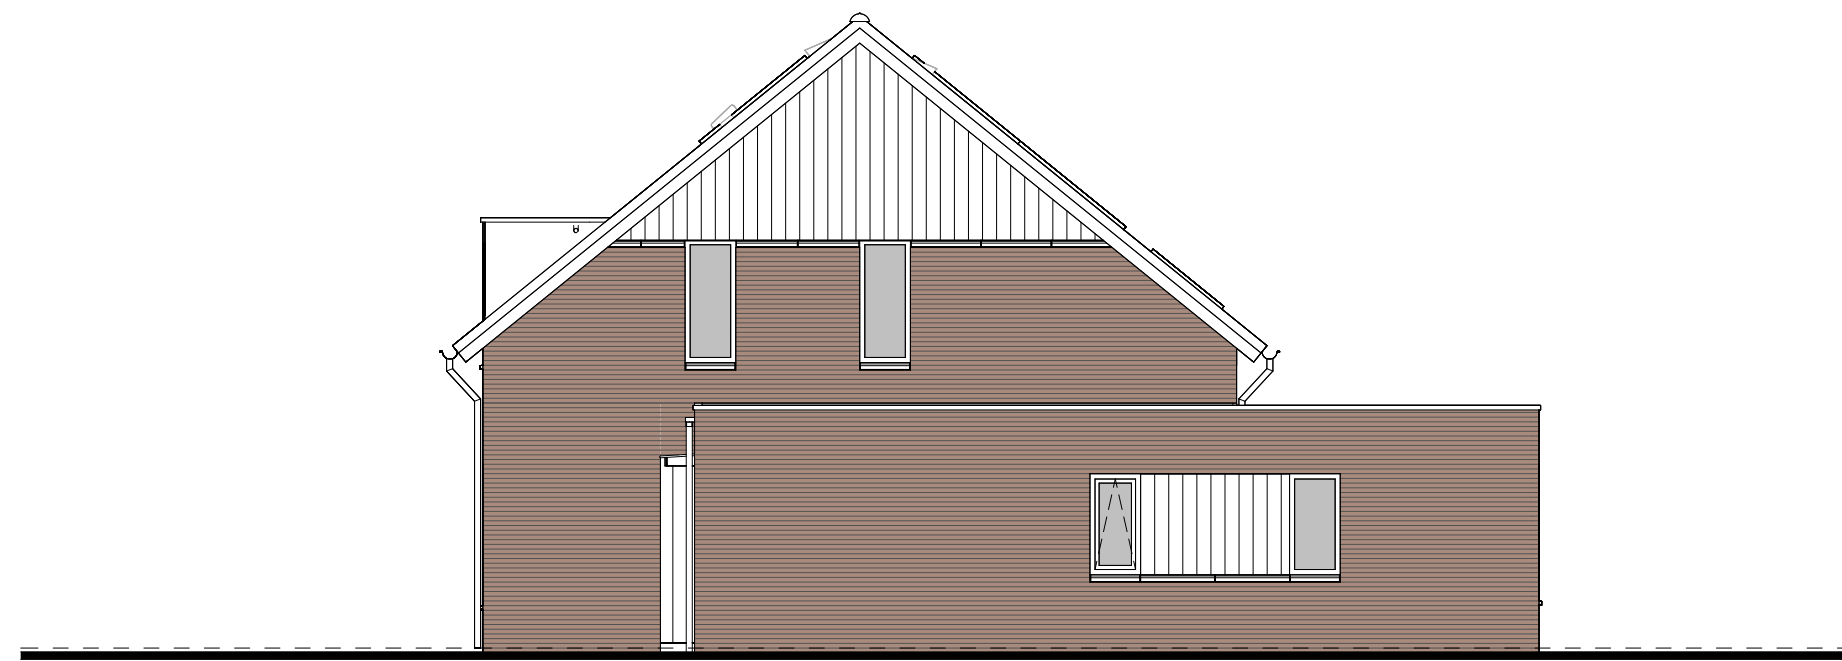

type Q3sp
bwnr get.:43


RECHTERGEVEL
1:50

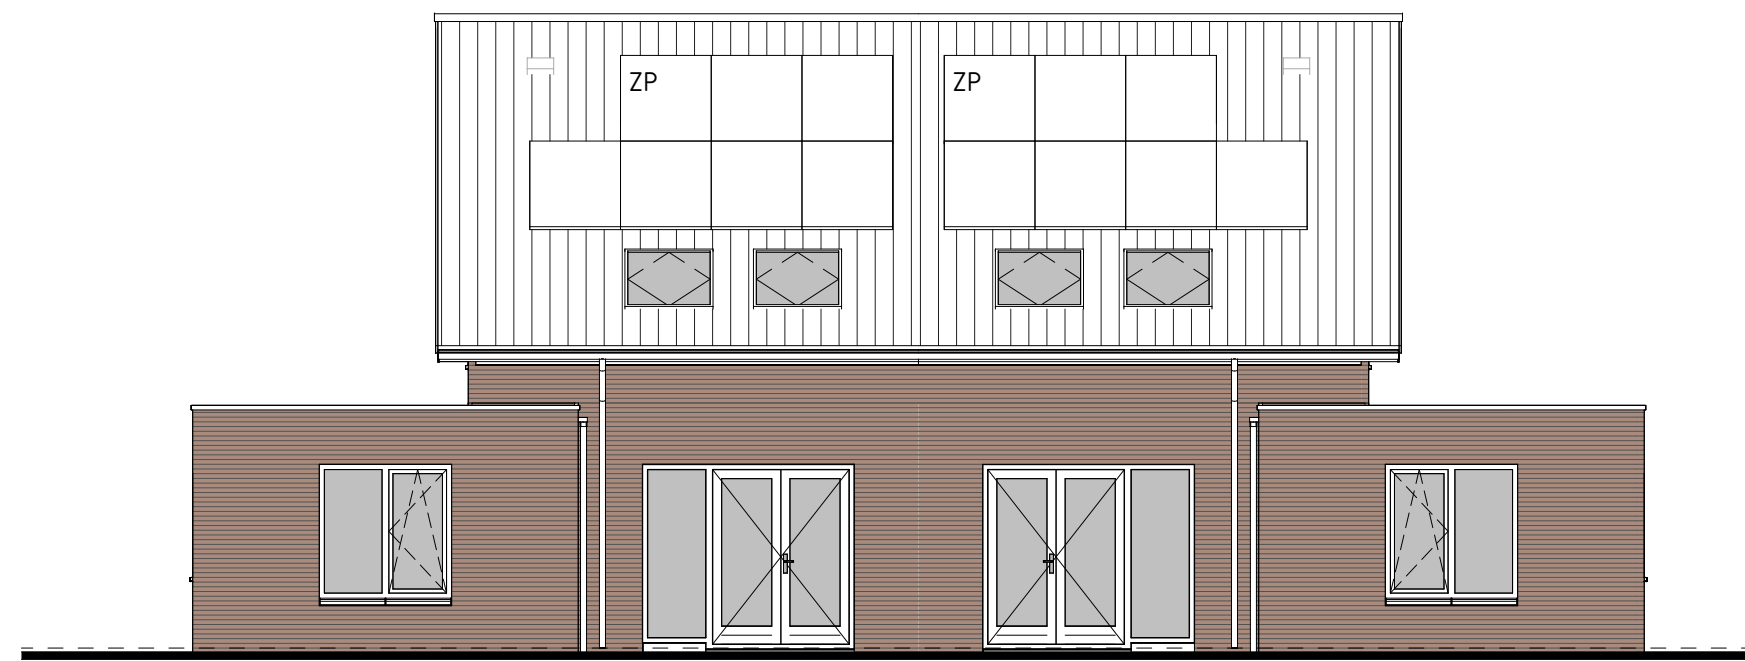

type Q3sp
bwnr get.:43


type Q2
bwnr get.:42

ACHTERGEVEL
1:50

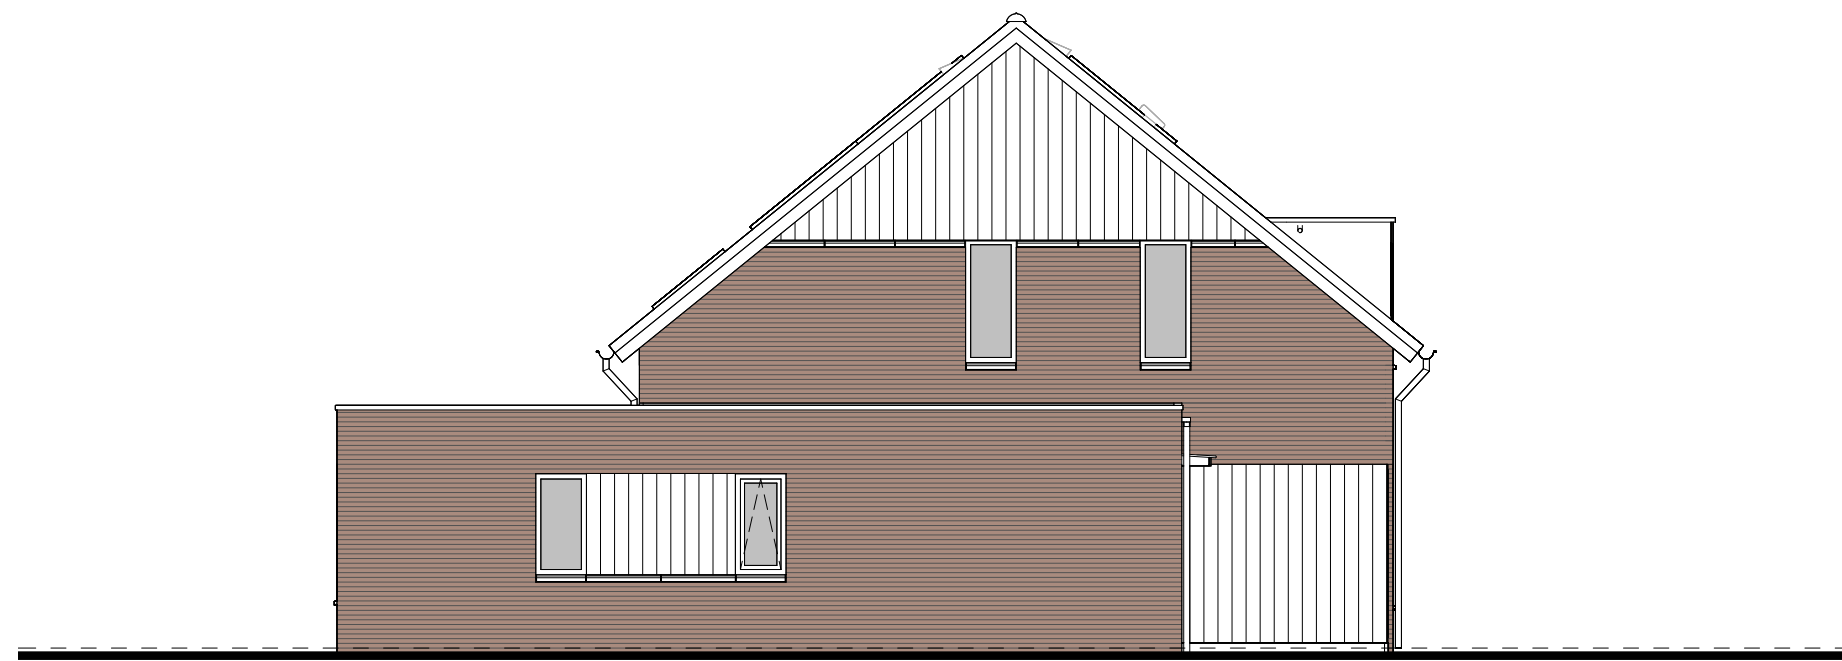

type Q2
bwnr get.:42


LINKERGEVEL
1:50

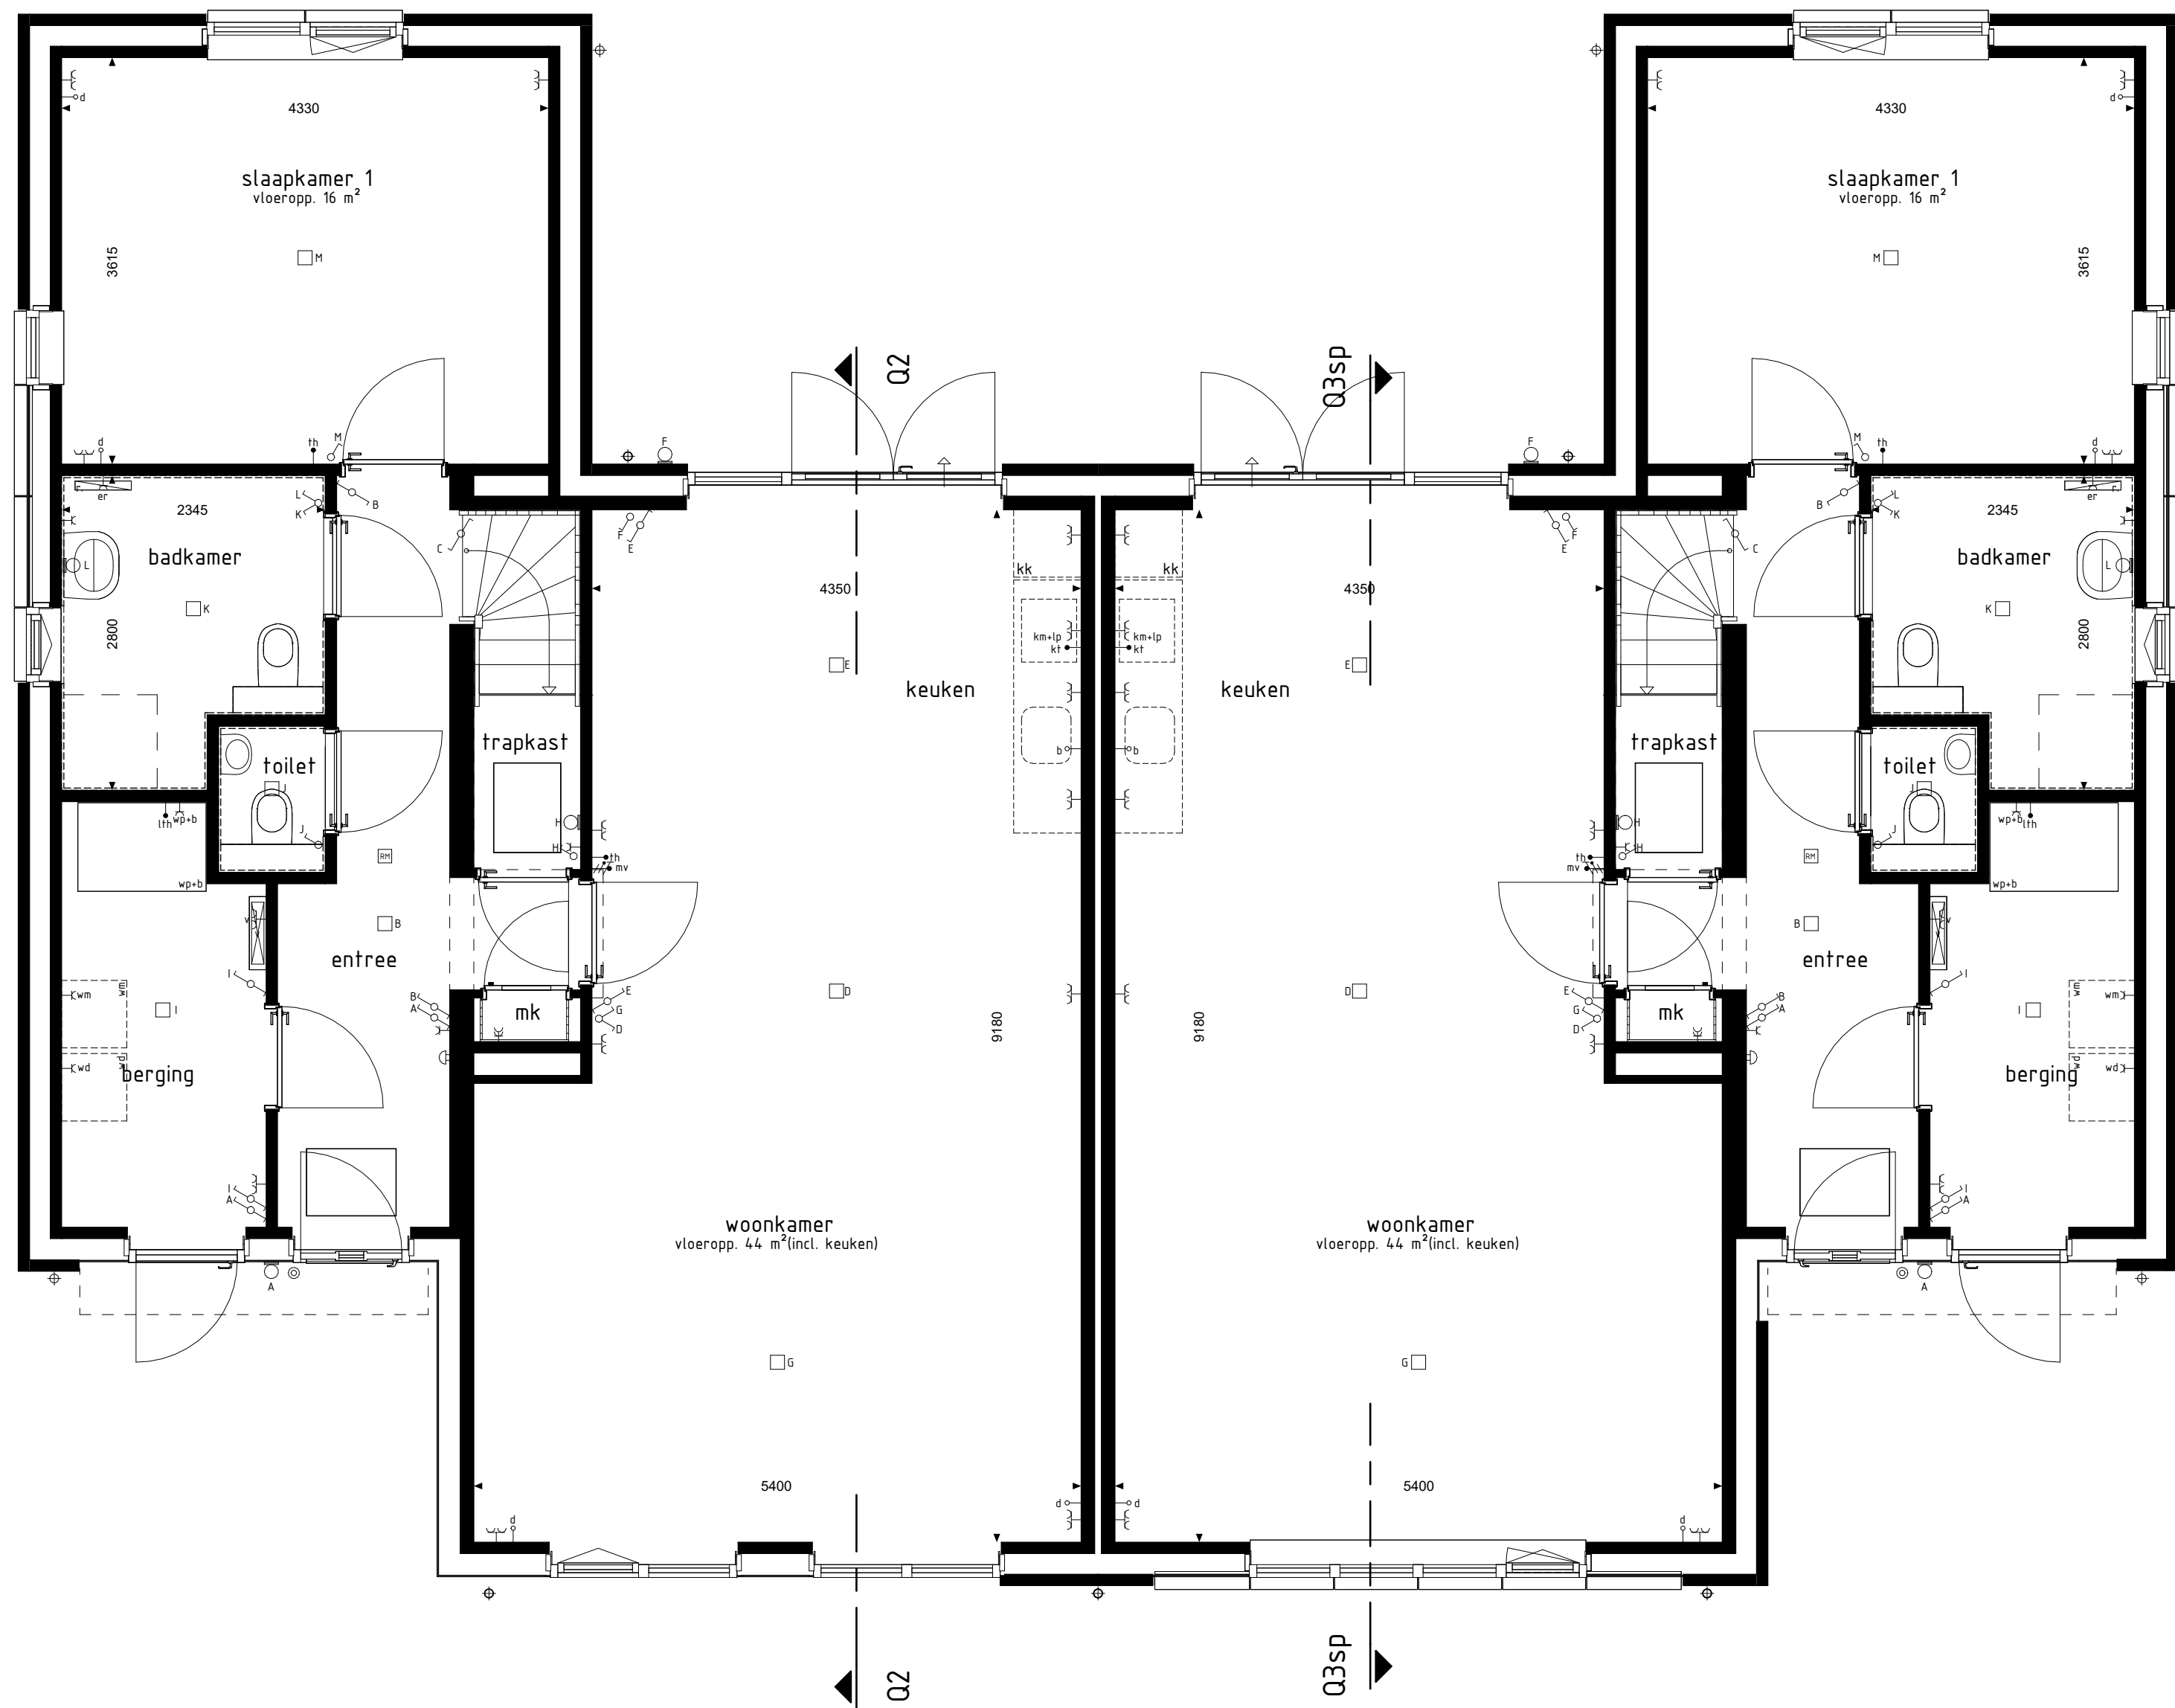

type Q2
bwnr get.:42

type Q3sp
bwnr get.:43


BEGANE GROND
1:50

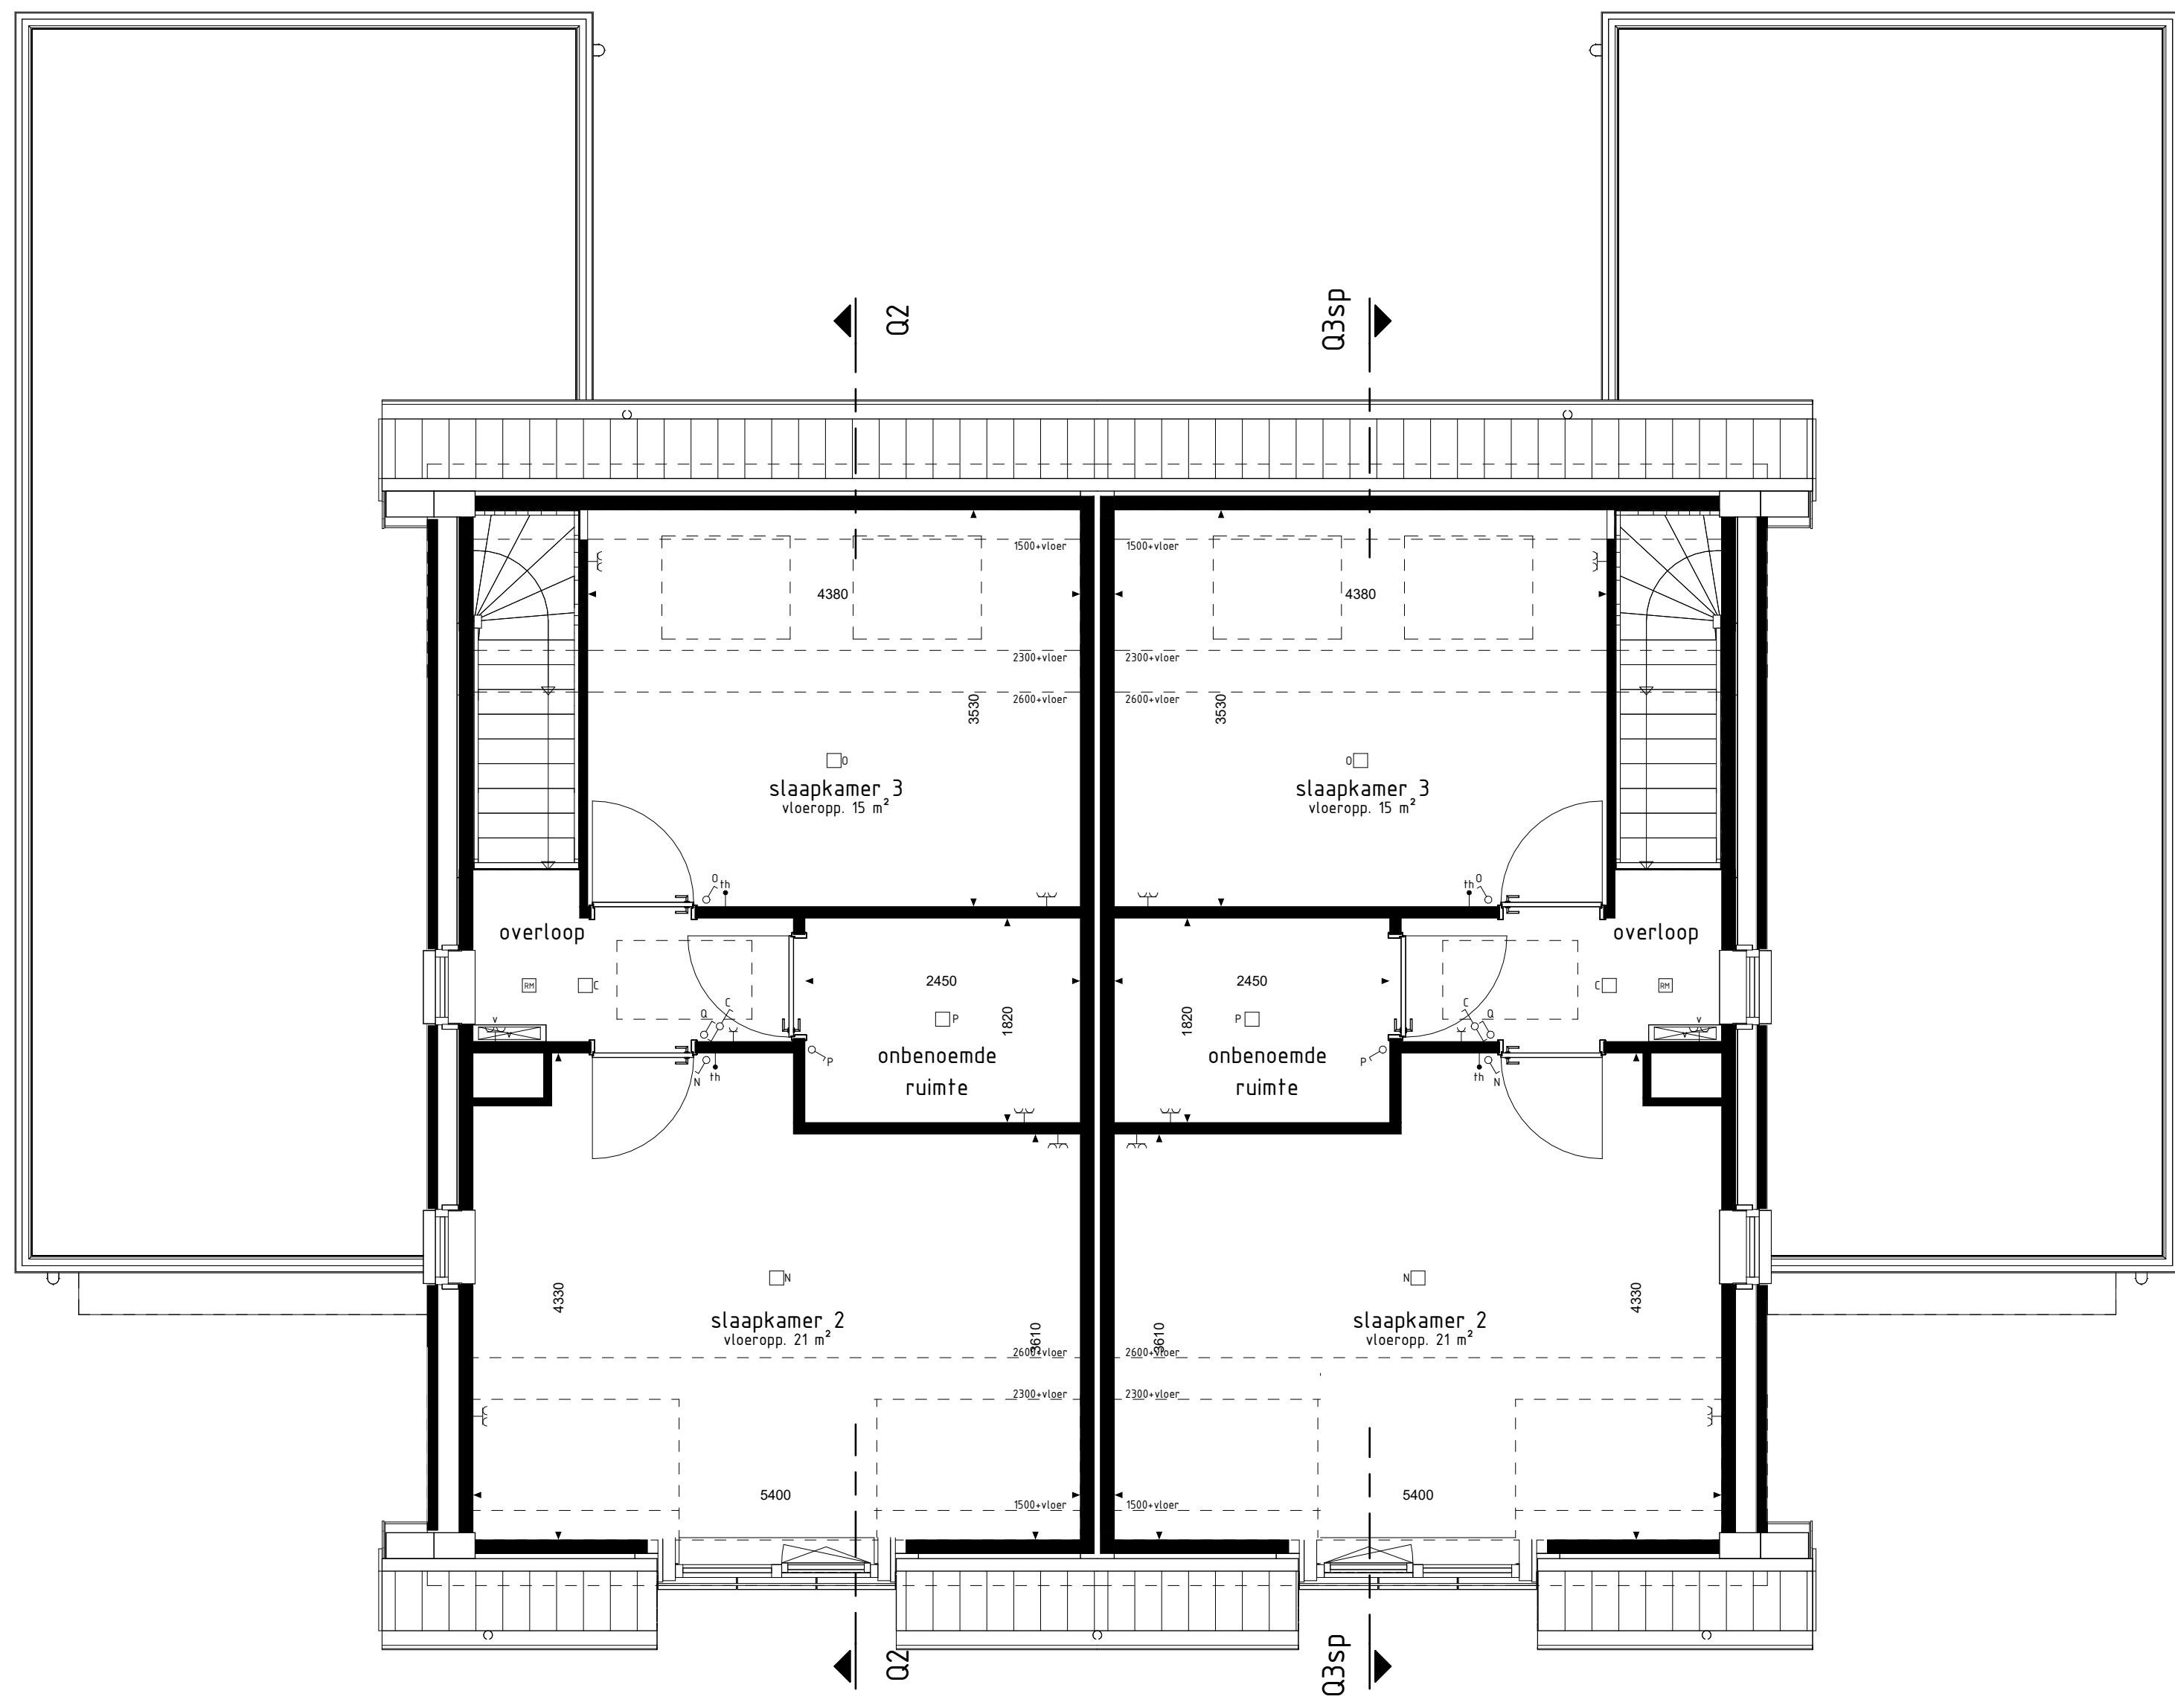

type Q2
bwnr get.:42

type Q3sp
bwnr get.:43


1e VERDIEPING
1:50

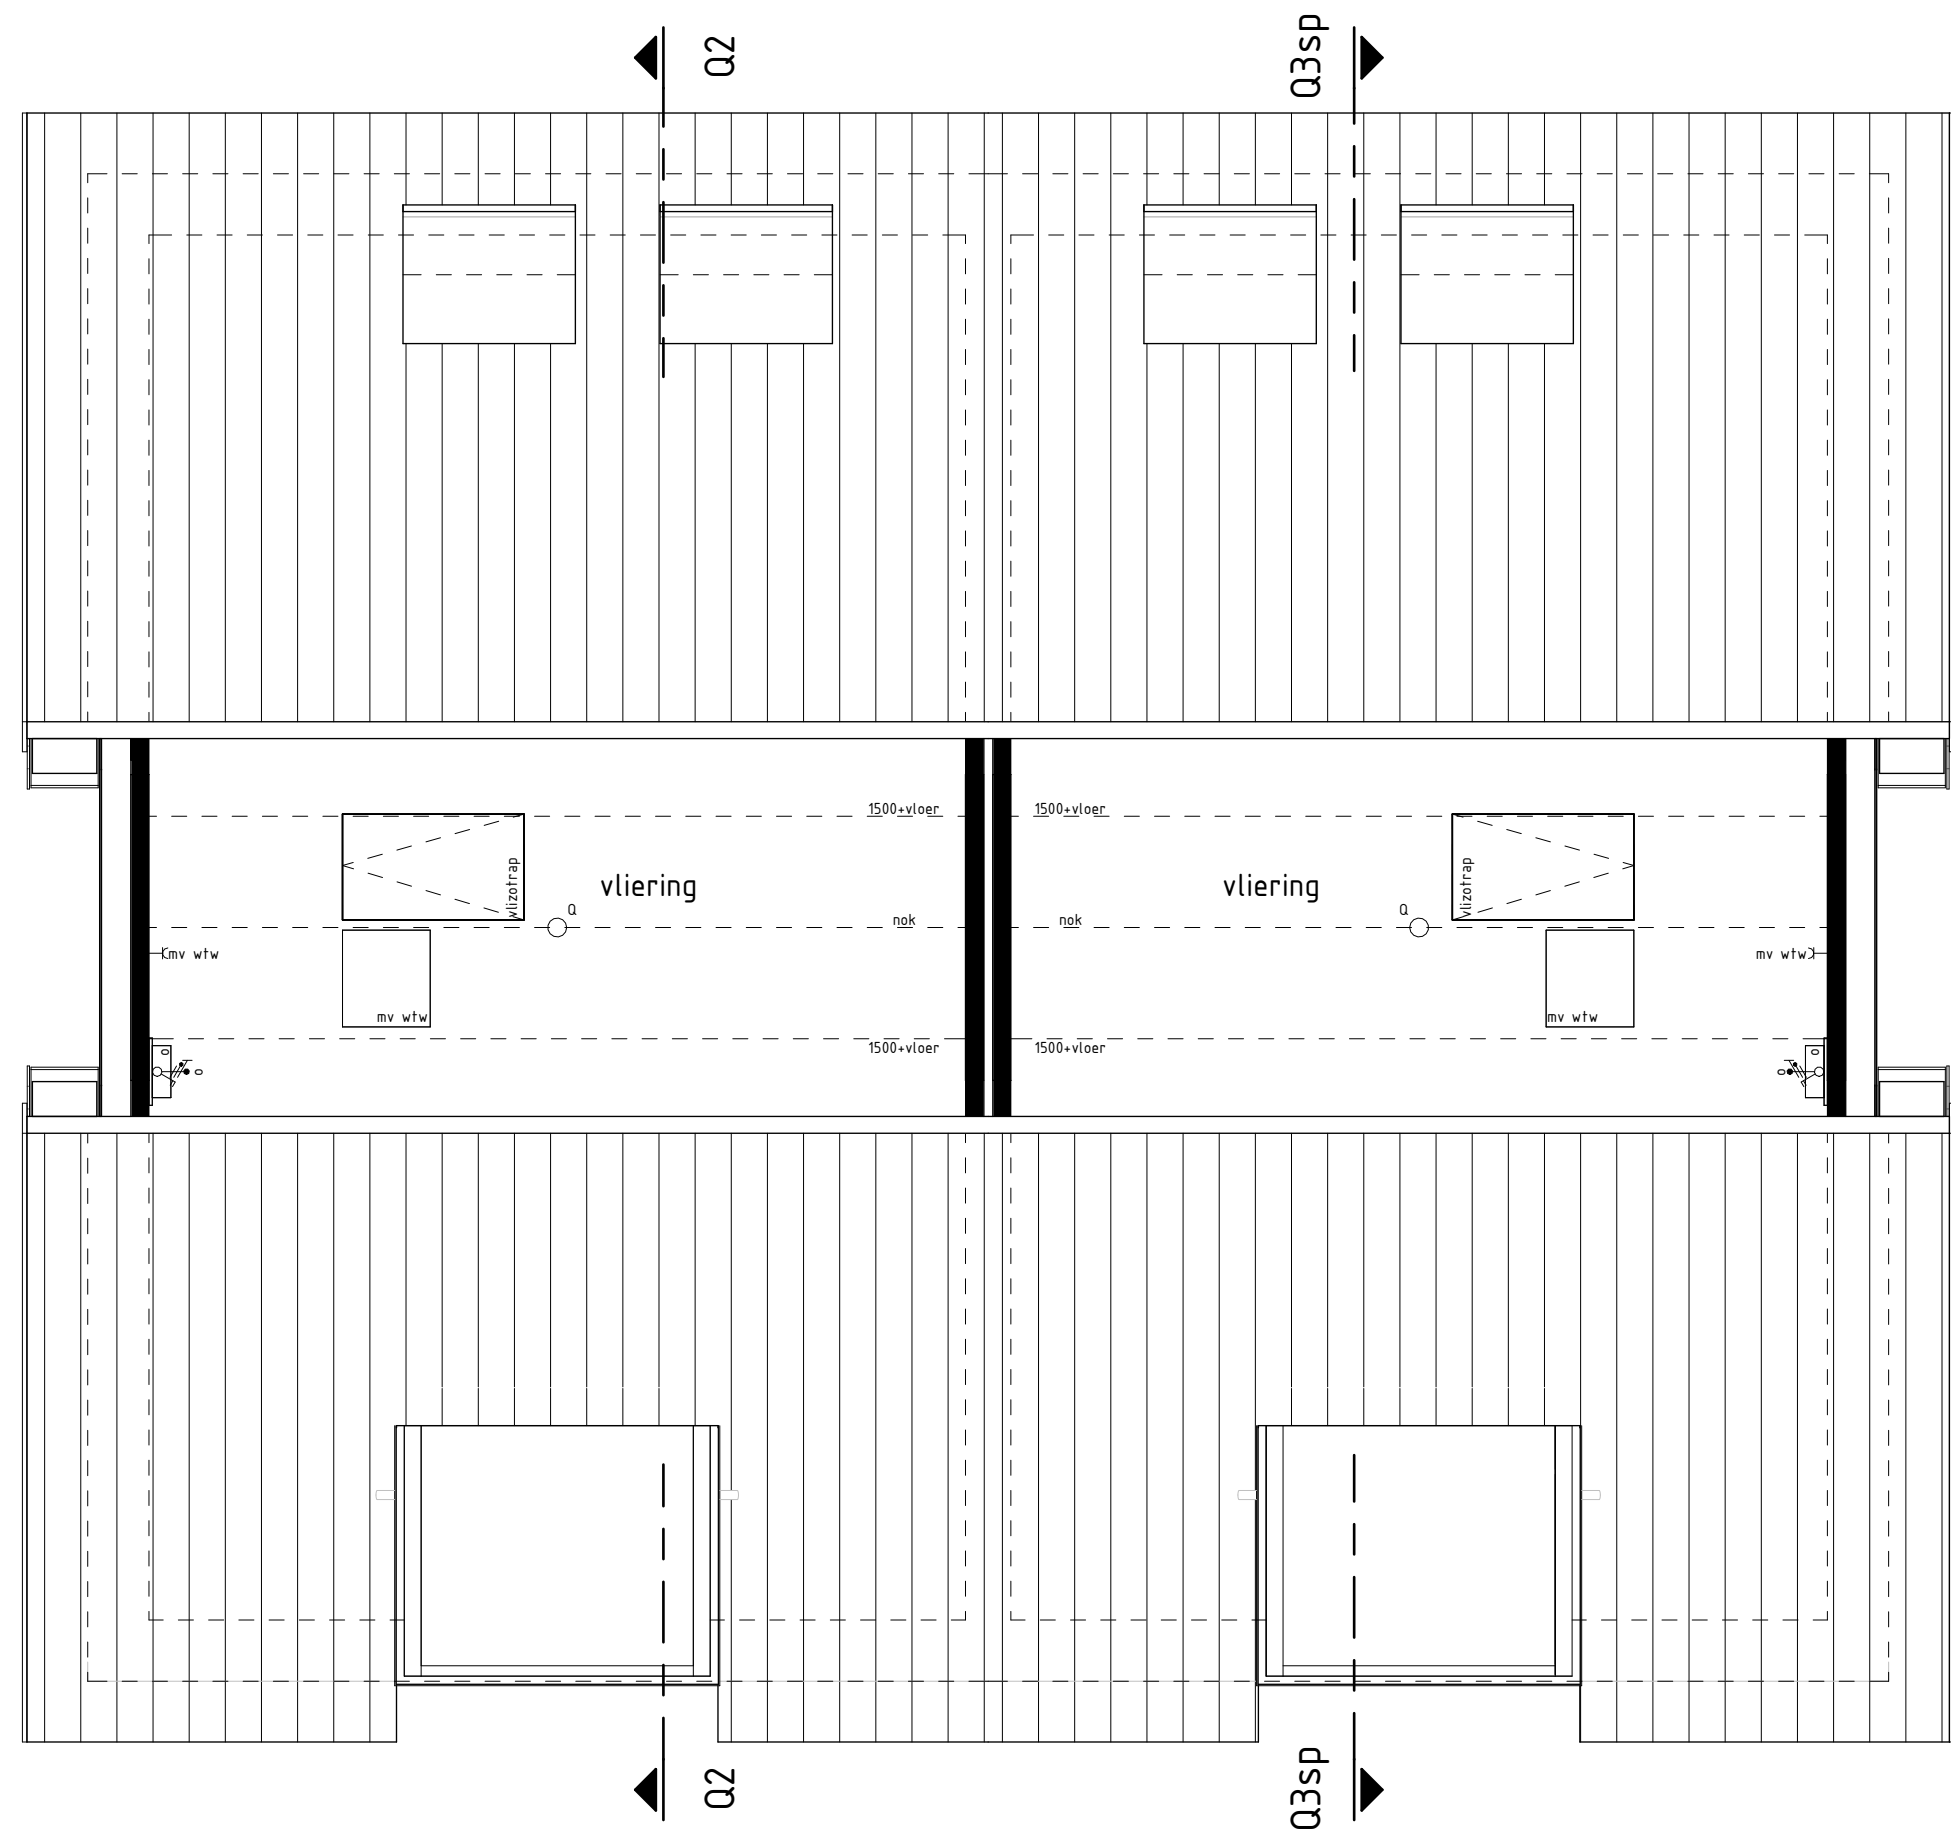


type Q2
bwnr get.:42

type Q3sp
bwnr get.:43

2e VERDIEPING
1:50

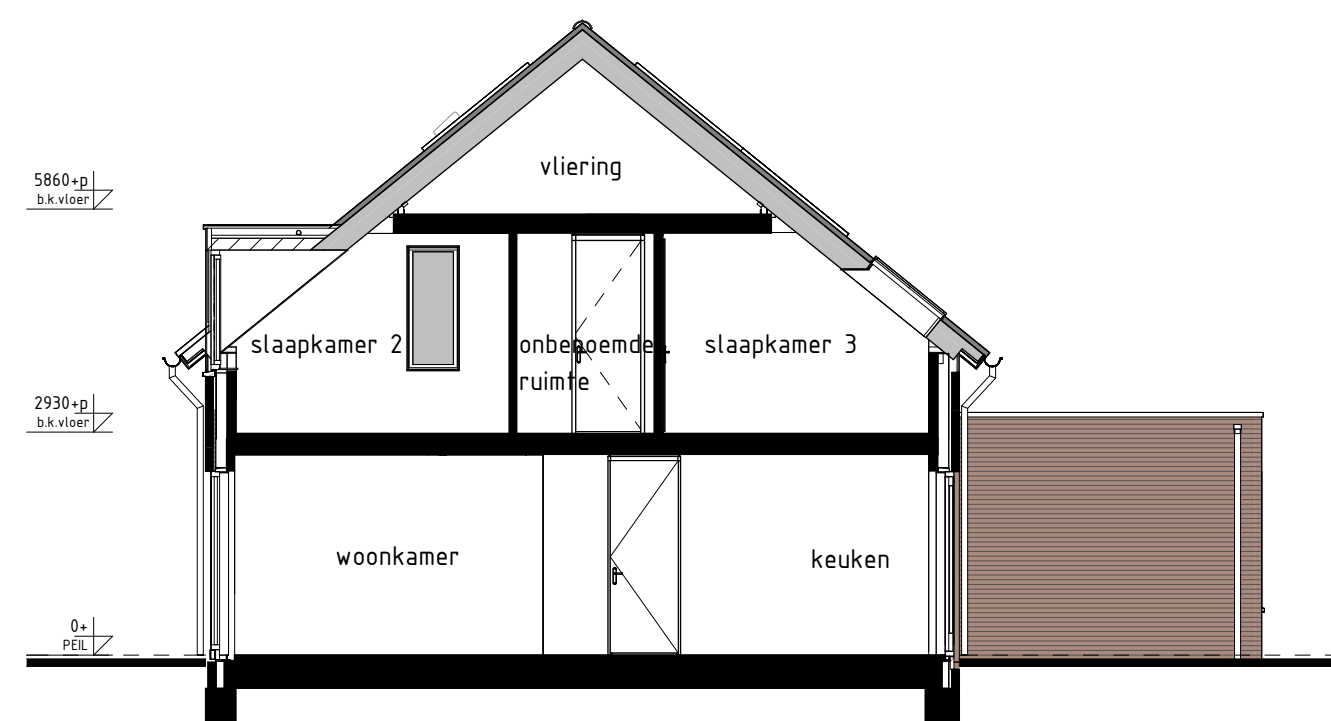

DOORSNEDE Q2-Q2
1:50

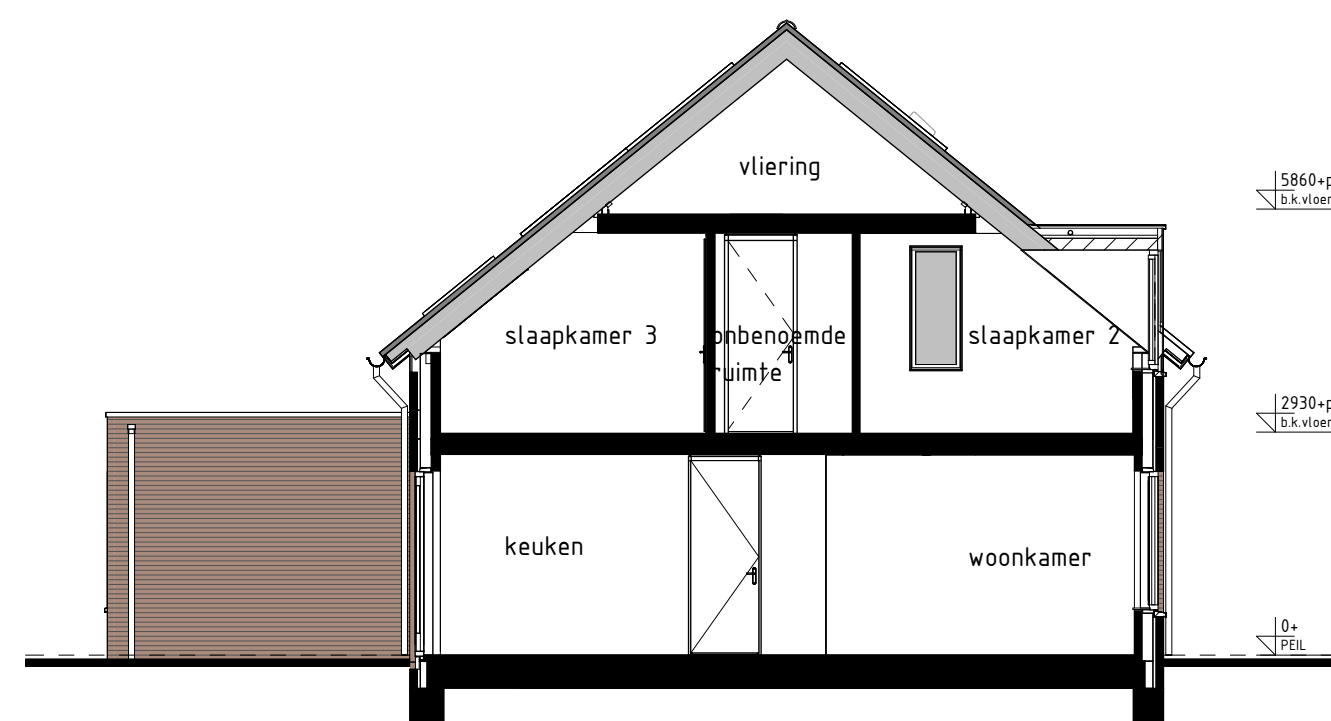

DOORSNEDE Q3sp-Q3sp
1:50

BOUWKUNDIG RENVOOI

- schakelaar enkel
 - schakelaar dubbel
 - wiceluchtkleef
 - regeling mech. ventilatie
 - plafondlichtpunt
 - wandlichtpunt
 - rookmelder
 - rookmelder opbouw
 - geaard wandcontactdoos enkel
 - geaard wandcontactdoos dubbel opbouw
 - geaard wandcontactdoos dubbel volledig inbouw
 - schel
 - deurbel
 - aansluitpunt data/telefoon/televisie (dood)
 - aansluitpunt koeltoestel (dood)
 - aansluitpunt kooktoestel
 - aansluitpunt boiler (dood)
 - aansluitpunt thermostaat
 - aansluitpunt thermostaat cv
 - aansluitpunt elektrische radiator
 - aansluitpunt omvormer f.v. zonnepanelen
 - aansluitpunt warmtepomp + boiler
 - aansluitpunt wasmachine
 - aansluitpunt wasdroger
 - aansluitpunt gebalanceerde ventilatie-unit
 - aansluitpunt keukenmeubel + lichtpunt
 - aansluitpunt vloerverwarming
 - radiator
 - vloerverwarming installatie
 - opstelpaars wasmachine
 - opstelpaars wasdroger
 - opstelpaars koelkast
 - opstelpaars gebalanceerde ventilatie-unit
 - opstelpaars warmtepomp + boiler
 - opstelpaars warmtepomp
 - opstelpaars boiler
 - positie optioneel extra boiler
 - opstelpaars omvormer f.v. zonnepanelen
 - zonnepanelen (specifieke indicatie)
 - buitenkraan met schroep
 - buitenkraan
 - schroep
 - hanteerwaterkraan
- De voor uw woning van toepassing zijnde symbolen zijn opgenomen in de plattegronden.

Geveleenaanzichten, plattegronden en doorsneden

Woningtype
Q2 en Q3

LOBELIA FASE 1

Project : DE MOER 20 KOOPWONINGEN

Bouwnummers : 42 en 43

Schaal : zie tekening

Datum : 17-04-2025

Tekeningnummer : VK1-05

