



type E31
bwnr get.:338

VOORGEVEL




type F31sp
bwnr get.:339

RECHTERGEVEL




type F31sp
bwnr get.:339

ACHTERGEVEL

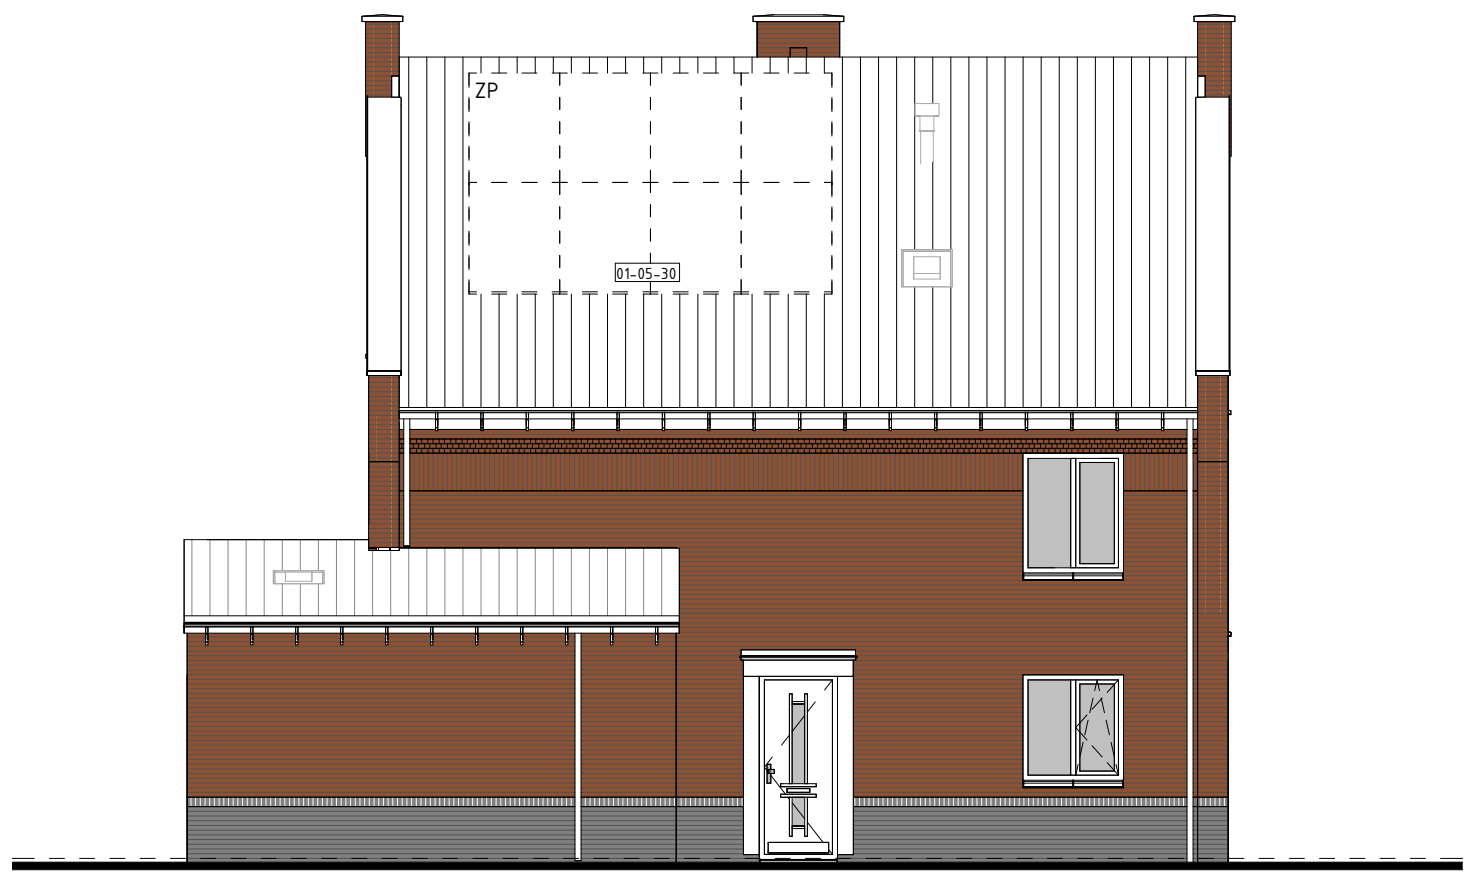


type E31
bwnr get.:338

LINKERGEVEL

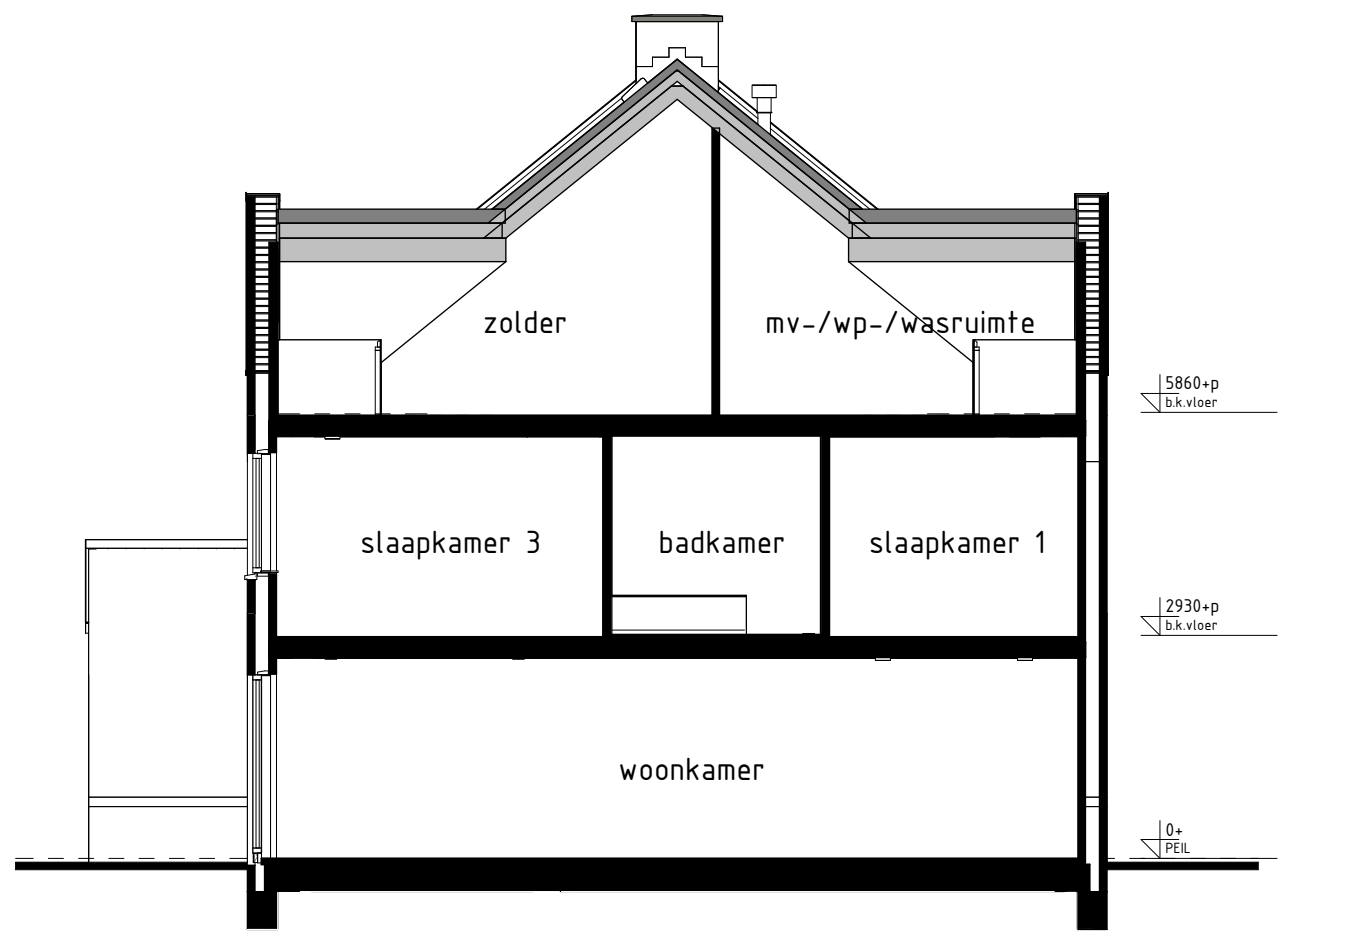

type E31
bwnr get.:338

DOORSNEDE E31-E31

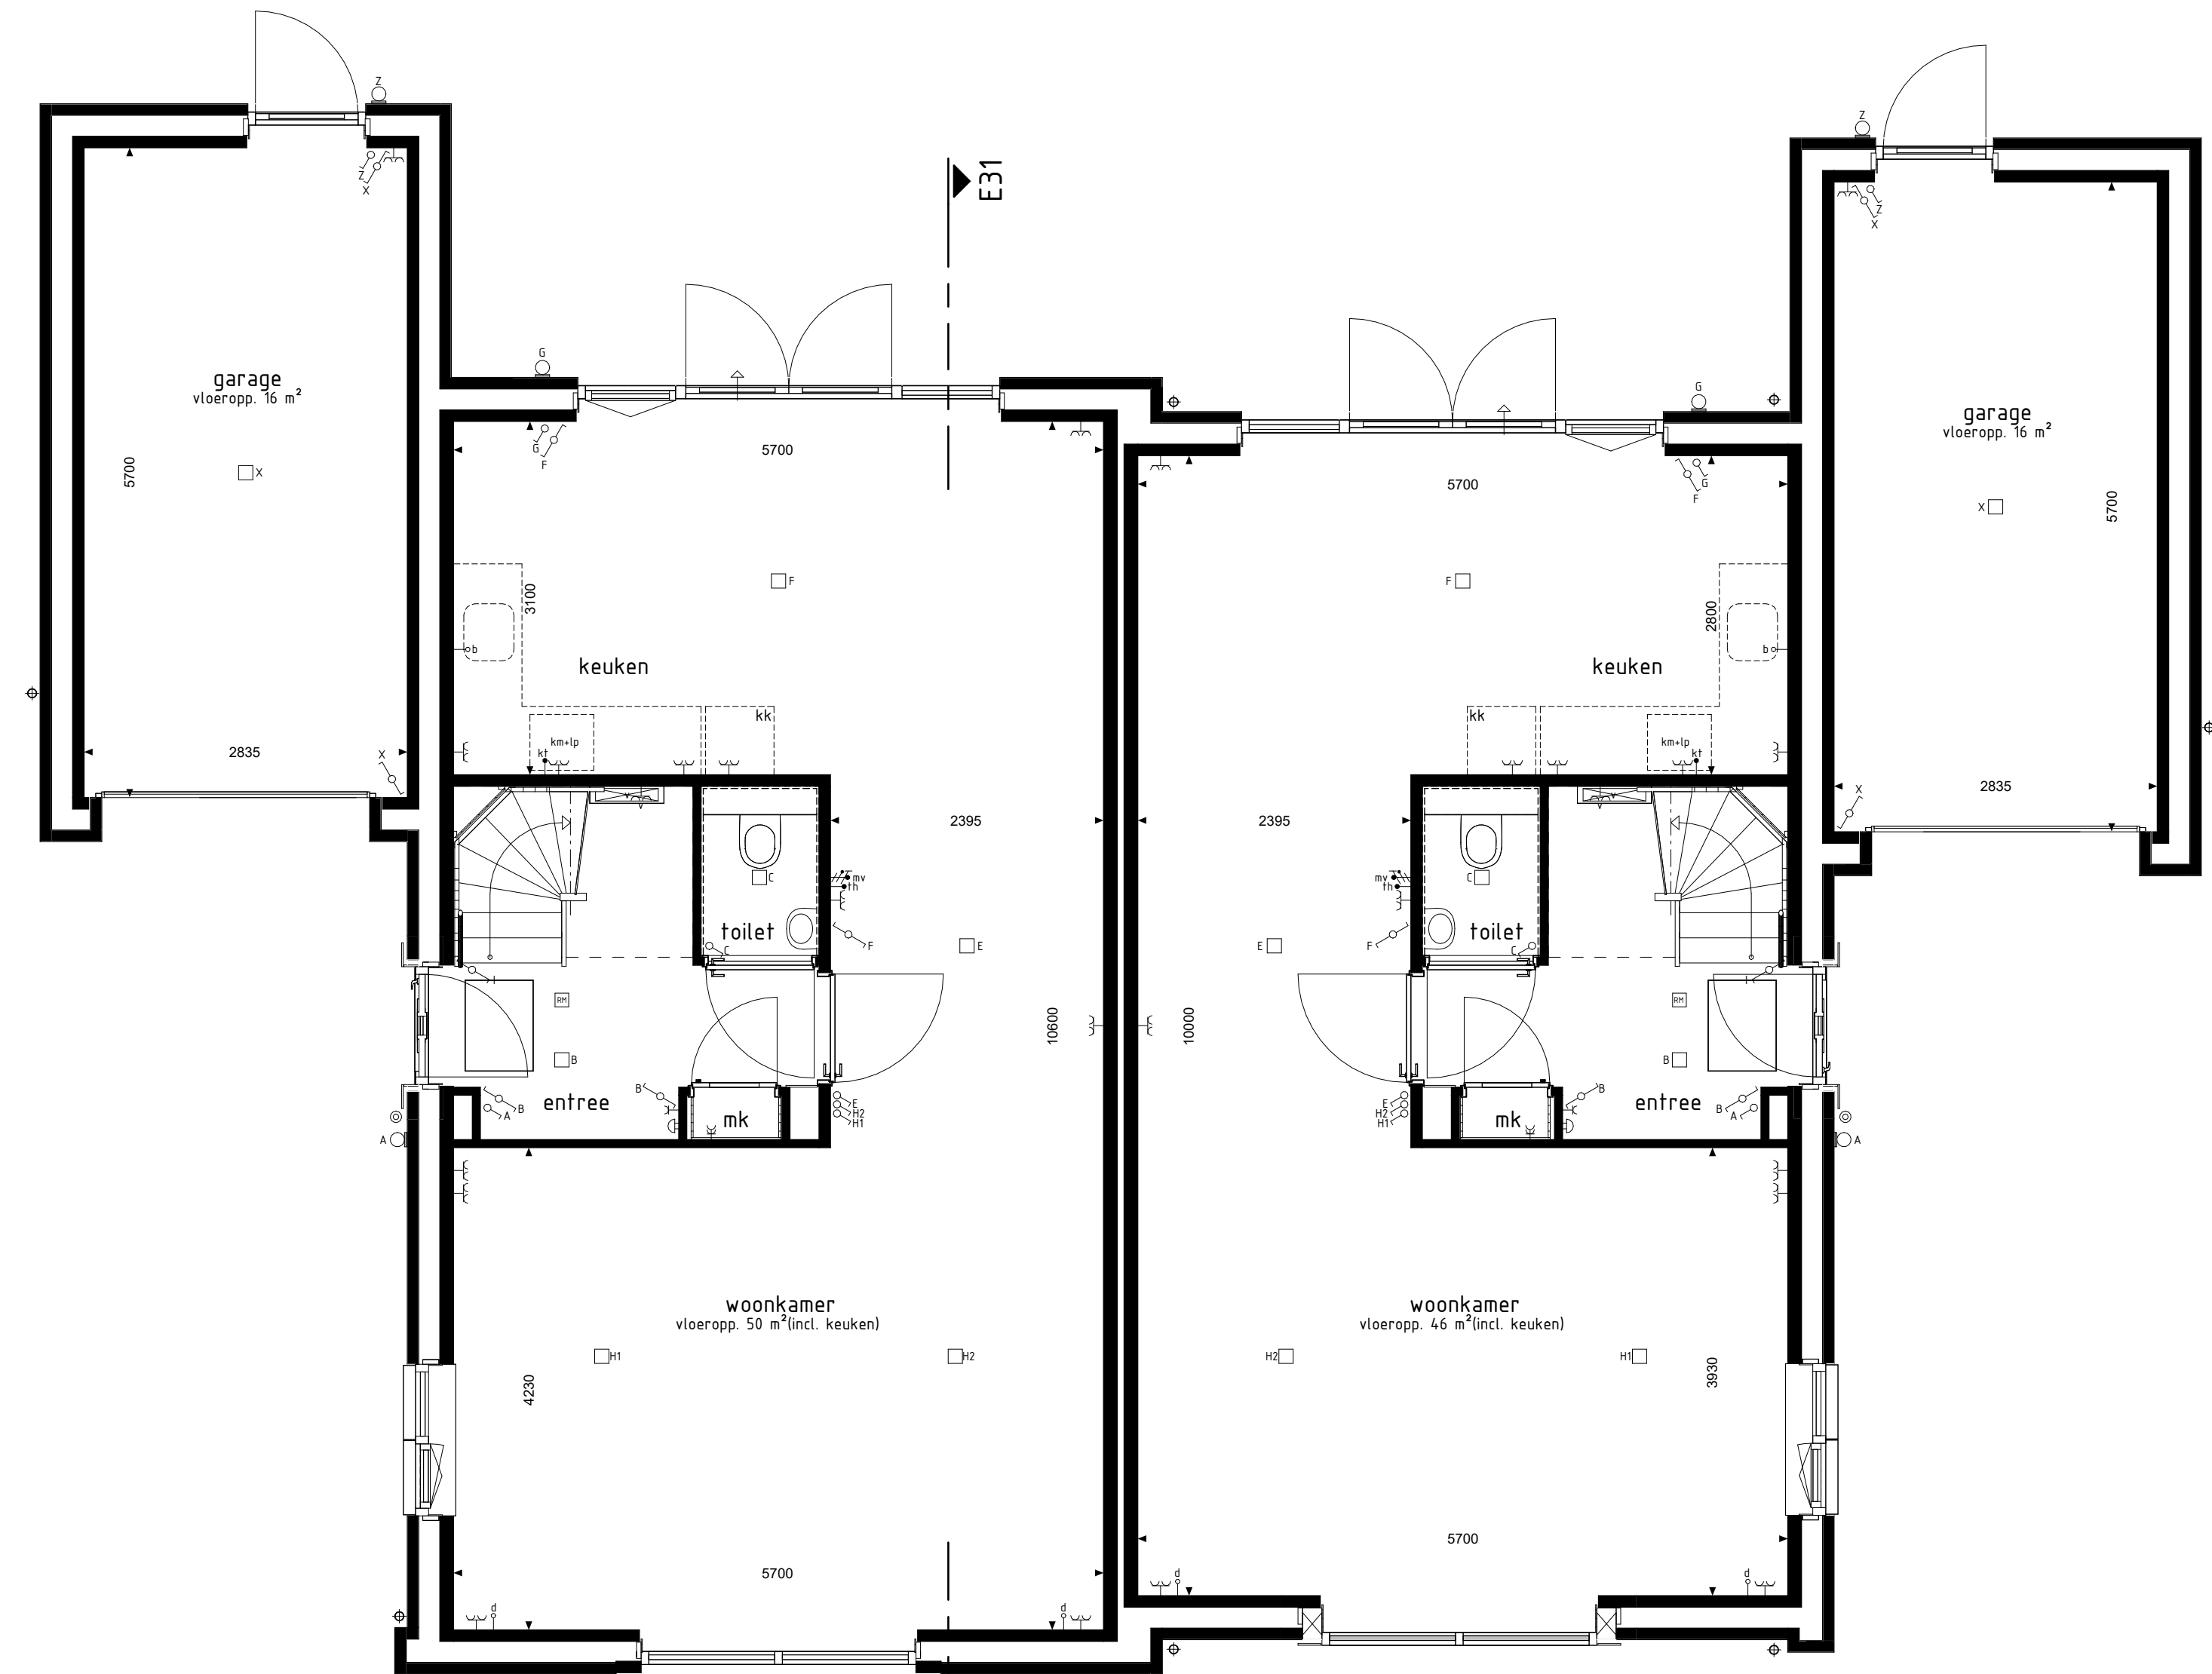

type E31
bwnr get.:338

type F31sp
bwnr get.:339


BEGANE GROND



type E31
bwnr get.:338

type F31sp
bwnr get.:339

1e VERDIEPING

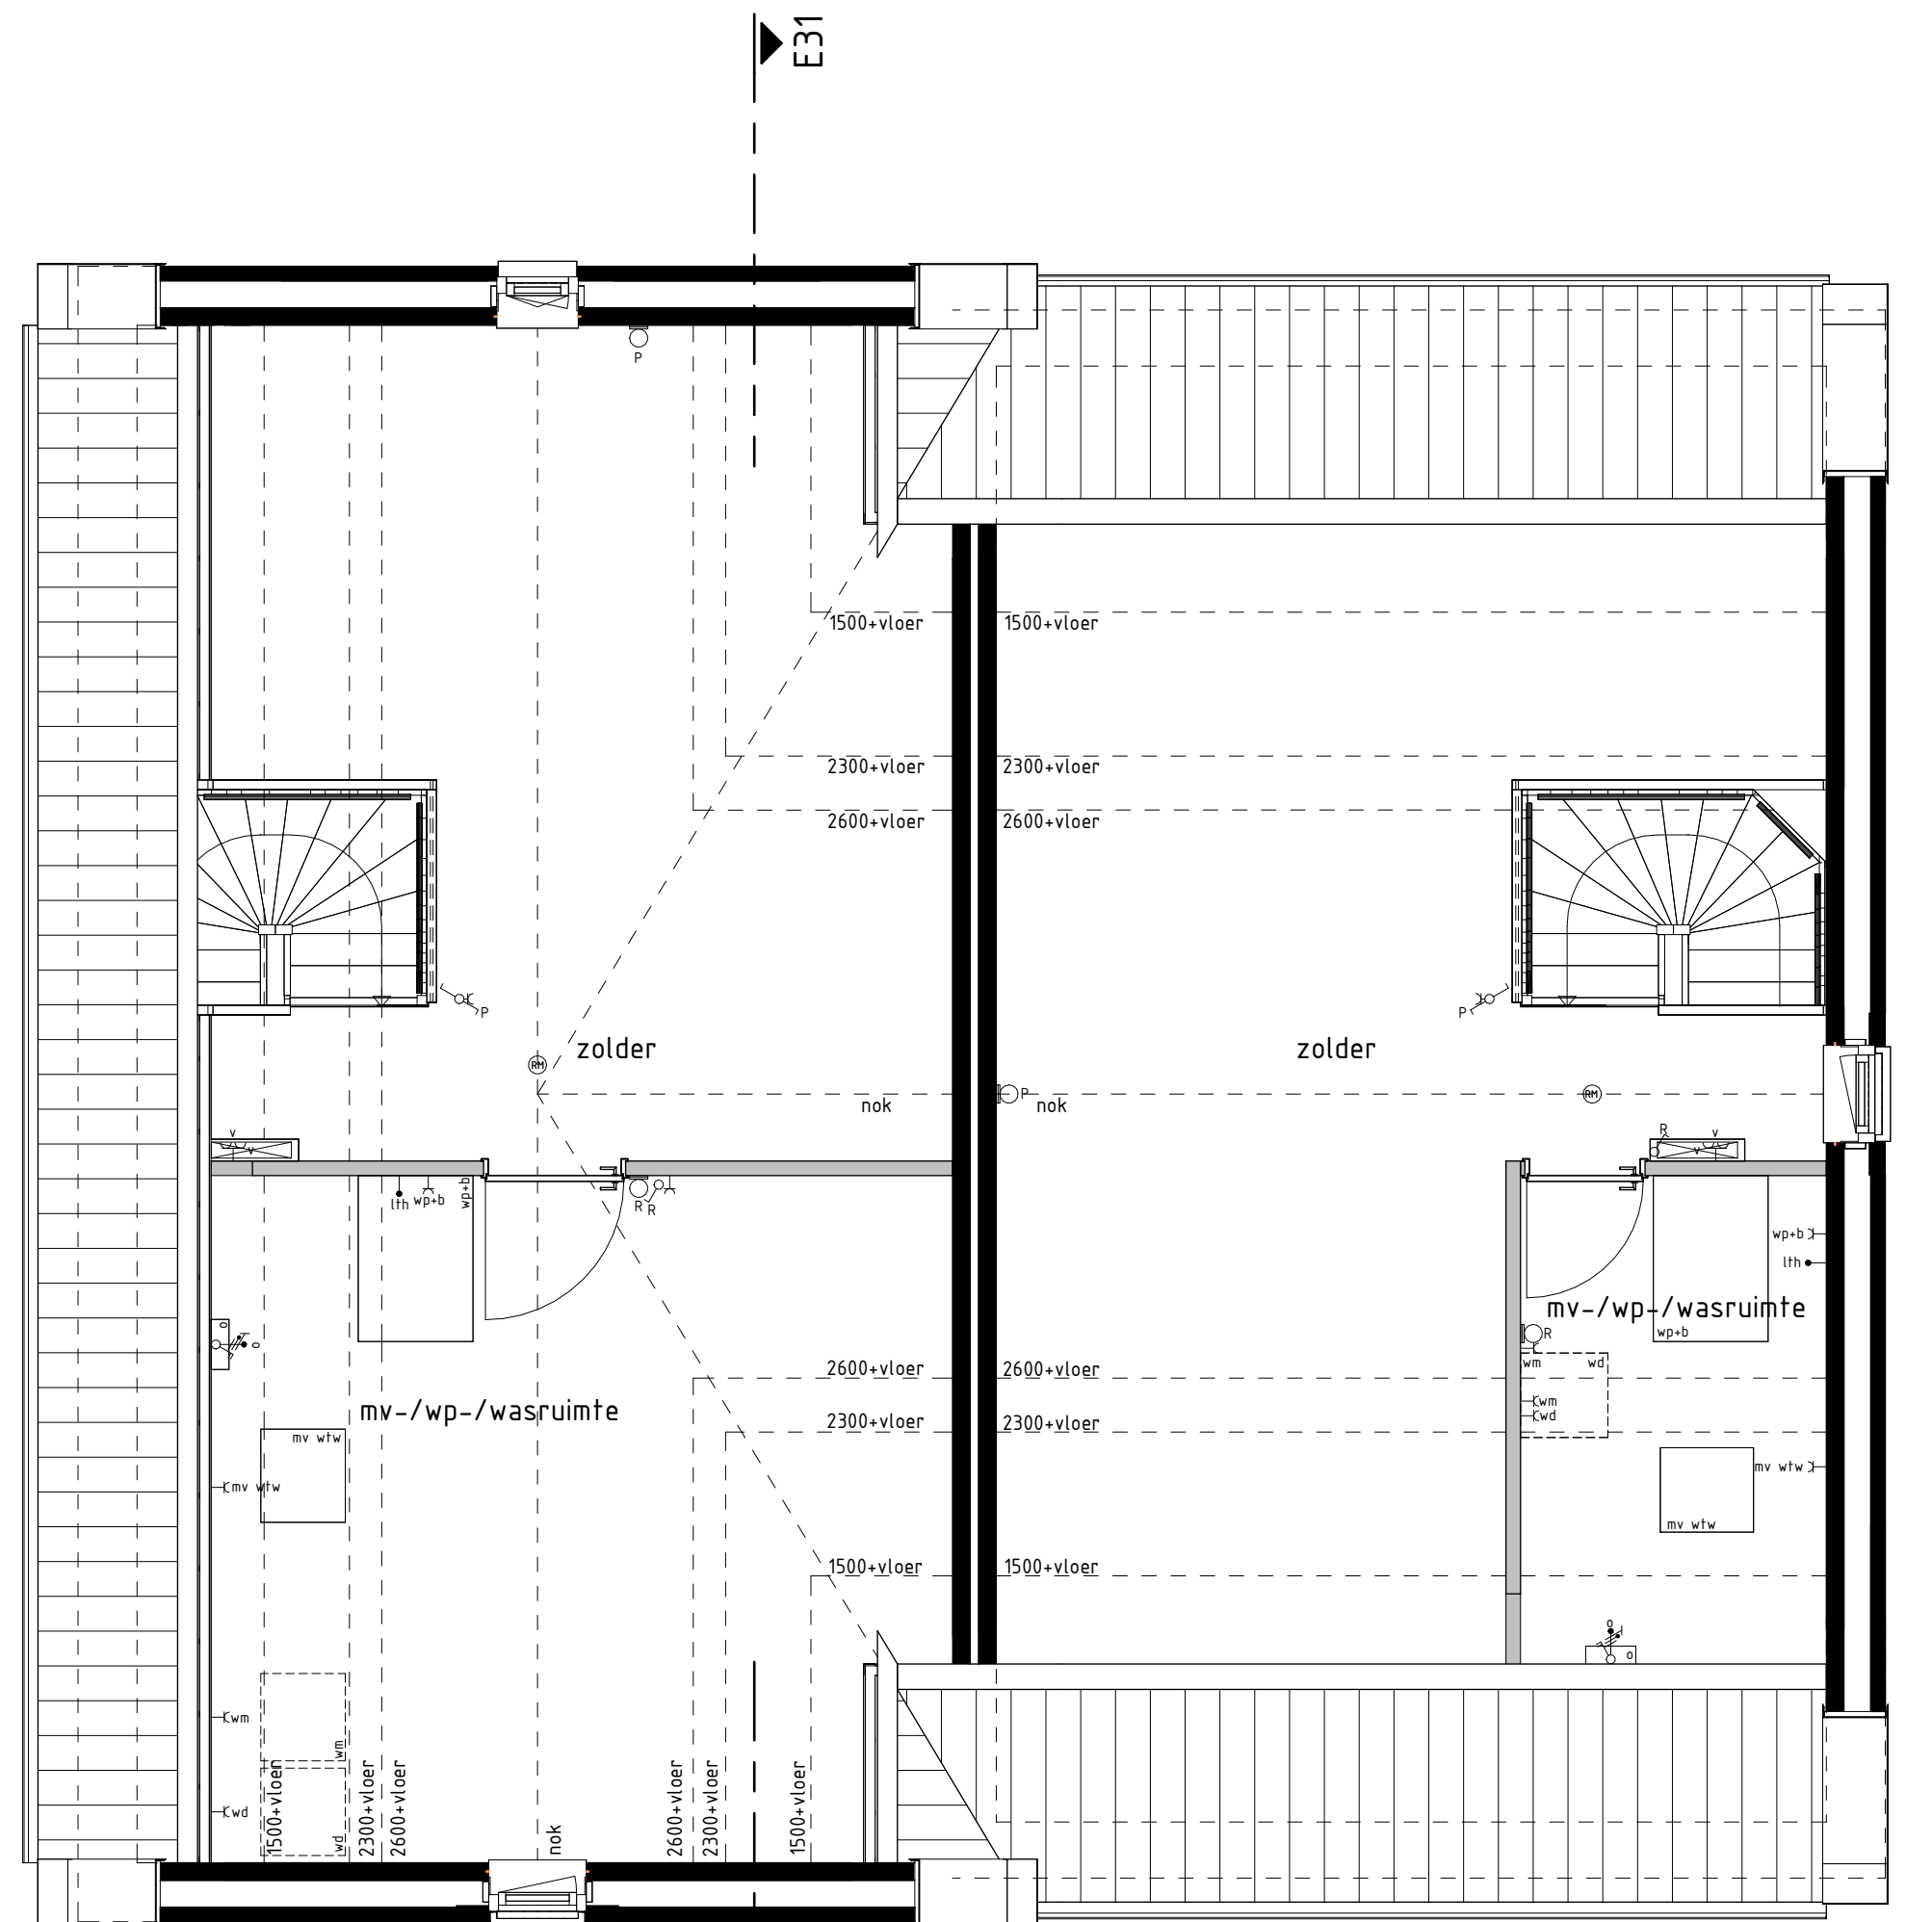

type E31
bwnr get.:338

type F31sp
bwnr get.:339

2e VERDIEPING

RENVOL OPTIES

01-05-20 Optie zonnepanelen

BOUWKUNDIG RENVOOI

- ☒ schakelaar enkel
- ☒ schakelaar dubbel
- ☒ wicotschakelaar
- ☒ kruisschakelaar
- ☒ regeling mech. ventilatie
- ☒ plafondlichtpunt
- ☒ plafondlichtpunt opbouw
- ☒ wandlichtpunt
- ☒ rookmelder
- ☒ rookmelder opbouw
- ☒ gaard wandcontactdoos enkel
- ☒ gaard wandcontactdoos dubbel opbouw
- ☒ gaard wandcontactdoos dubbel volledig inbouw
- ☒ schel
- ☒ deurbel
- ☒ aansluitpunt data/telefonie/televisie (dood)
- ☒ aansluitpunt kooktoestel (dood)
- ☒ aansluitpunt kooktoestel
- ☒ aansluitpunt boiler (dood)
- ☒ aansluitpunt thermostaat
- ☒ aansluitpunt thermostaat cv
- ☒ aansluitpunt elektrische radiator
- ☒ aansluitpunt omvormer f.b.v. zonnepanelen
- ☒ aansluitpunt warmtepomp
- ☒ aansluitpunt wasmachine
- ☒ aansluitpunt wasdroger
- ☒ aansluitpunt gebalanceerde ventilatie-eenheid
- ☒ aansluitpunt keukenkraan - lichtpunt
- ☒ aansluitpunt vloerverwarming
- ☒ radiator
- ☒ vloerverwarming cv installatie
- ☒ we opstelplaats, wasmachine
- ☒ wd opstelplaats, wasdroger
- ☒ kk opstelplaats, kookkast
- ☒ mv, wlv opstelplaats, gebalanceerde ventilatie-eenheid
- ☒ wlv opstelplaats, warmtepomp - boilerkast
- ☒ wp opstelplaats, warmtepomp
- ☒ b opstelplaats, boilerkast
- ☒ pb positie optioneel extra boilerkast
- ☒ s opstelplaats, omvormer f.b.v. zonnepanelen
- ☒ zp zonnepanelen (positie indicatief)
- ☒ bk buitenkraan met schroefput
- ☒ bk buitenkraan
- ☒ schroefput

De voor uw woning van toepassing zijnde symbolen zijn opgenomen in de plattegronden.

Gevelaanzichten, plattegronden en doorsnede

Woningtypen:
E31 en F31



Project : WIJCHEN, HUURLINGSEDDAM FASE 4A3

Bouwnummers : 338 en 339

Schaal : zie tekening

Datum : 10 juni 2024

Tekeningnummer : VK4A3-101

