


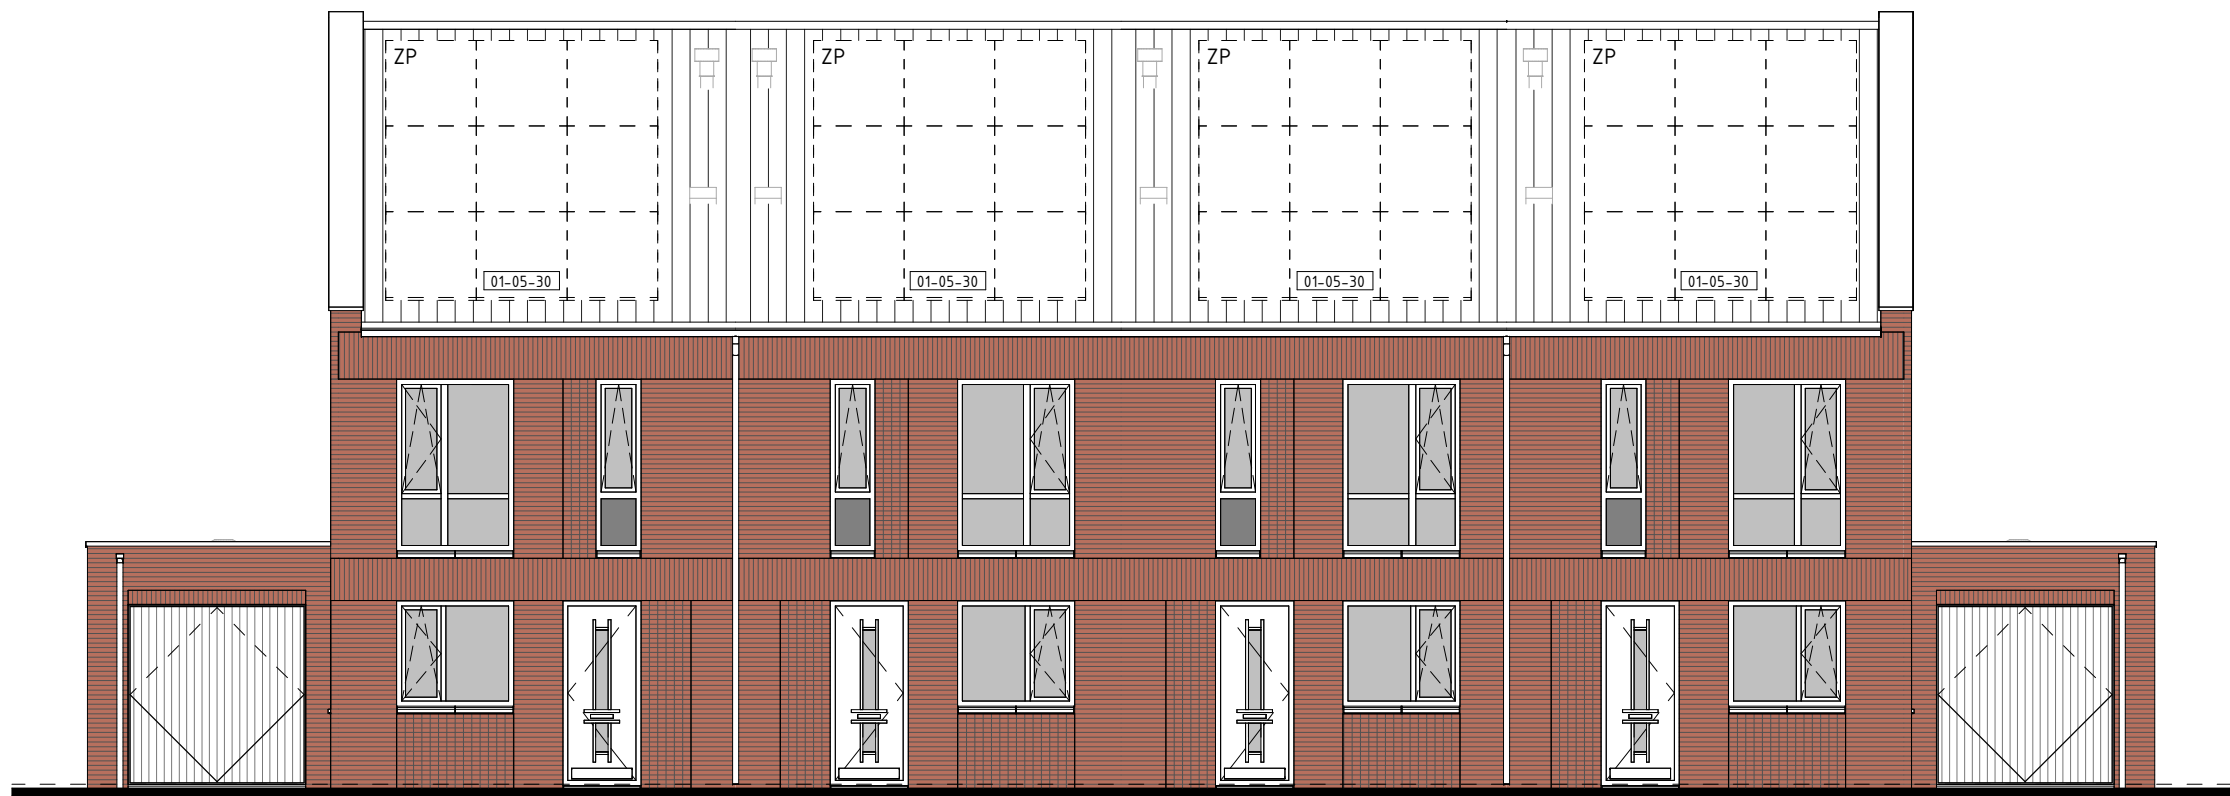


type F1sp
bwnr get.:310

type E1
bwnr get.:311

type E1
bwnr get.:312


type F1
bwnr get.:313

VOERGEVEL
1 : 100

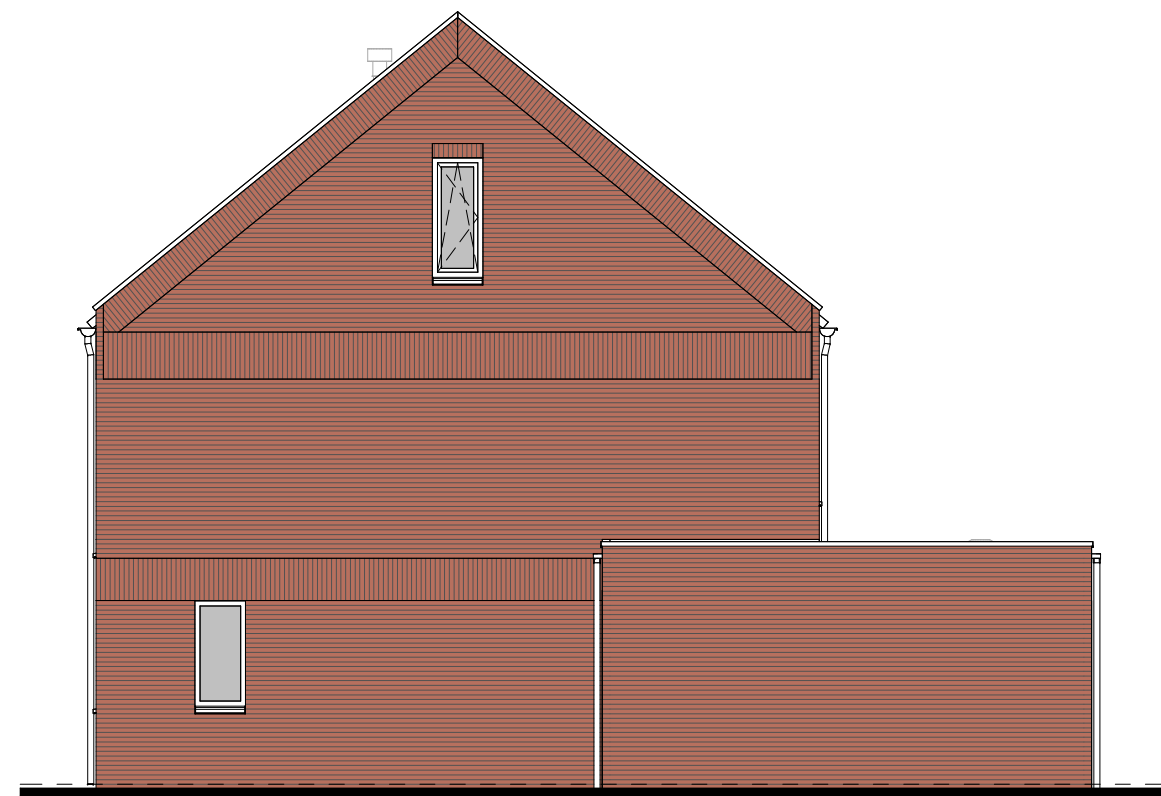

type F1
bwnr get.:313

RECHTERGEVEL
1 : 100

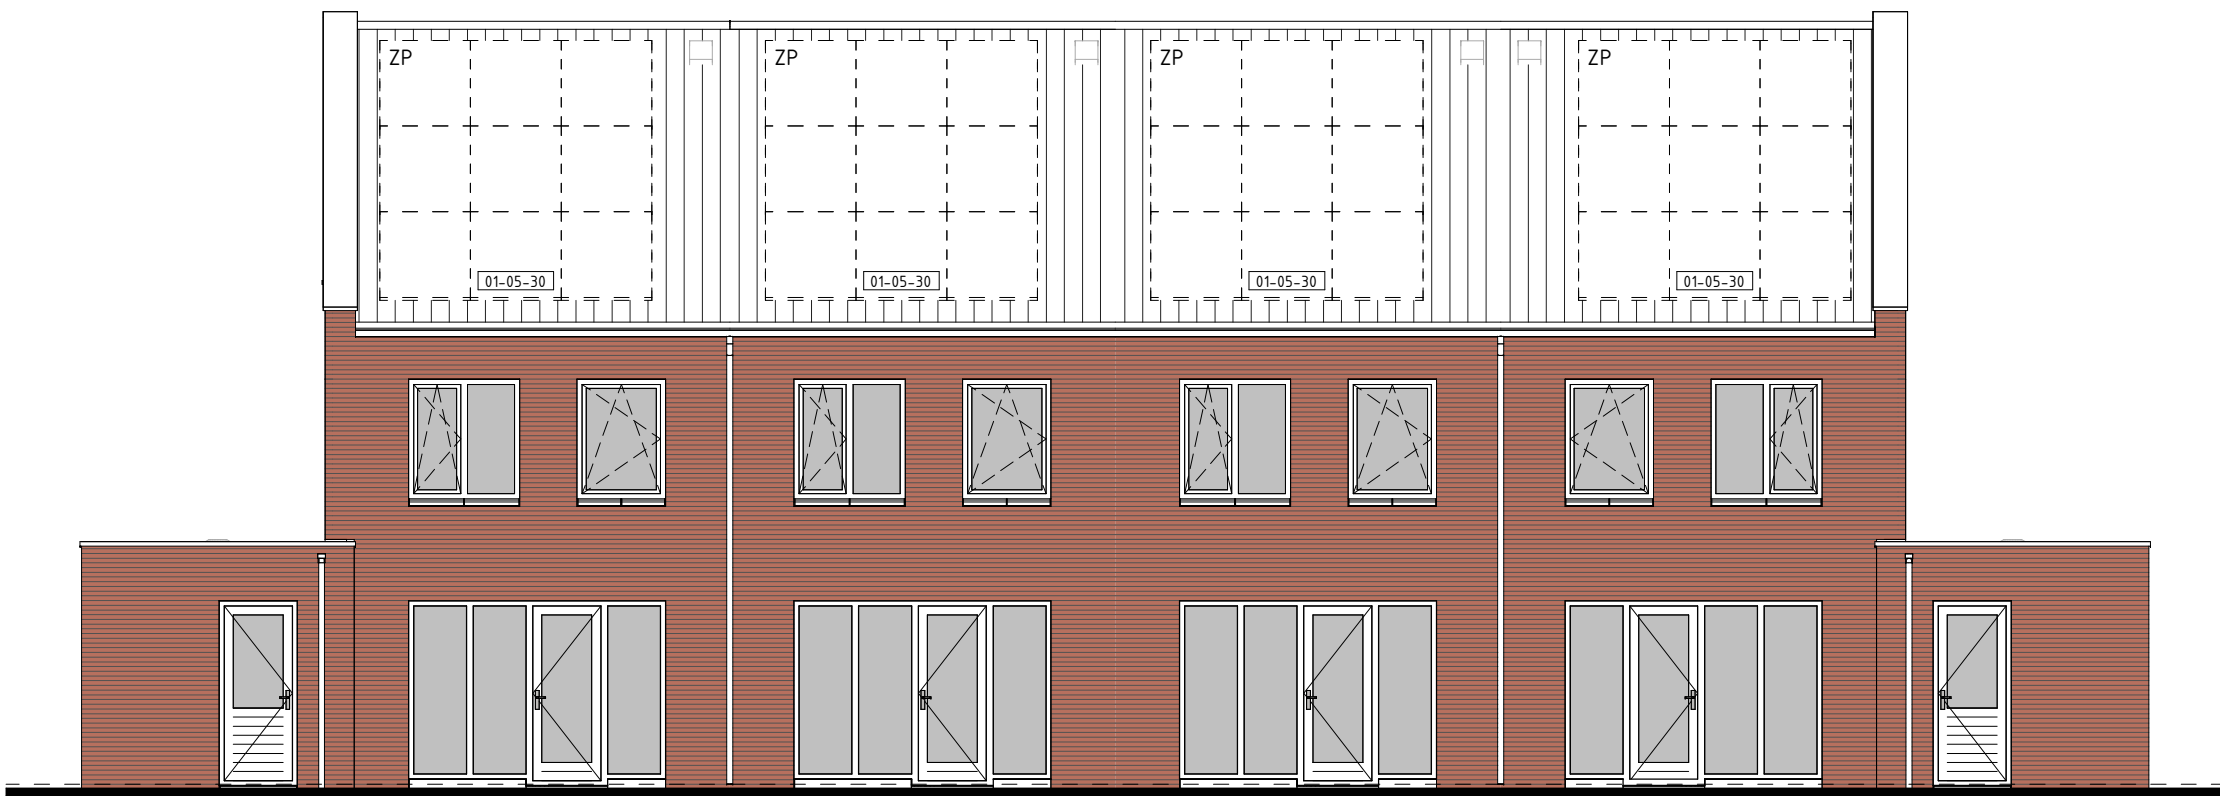


type F1
bwnr get.:313

type E1
bwnr get.:312

type E1
bwnr get.:311


type F1sp
bwnr get.:310

ACHTERGEVEL
1 : 100

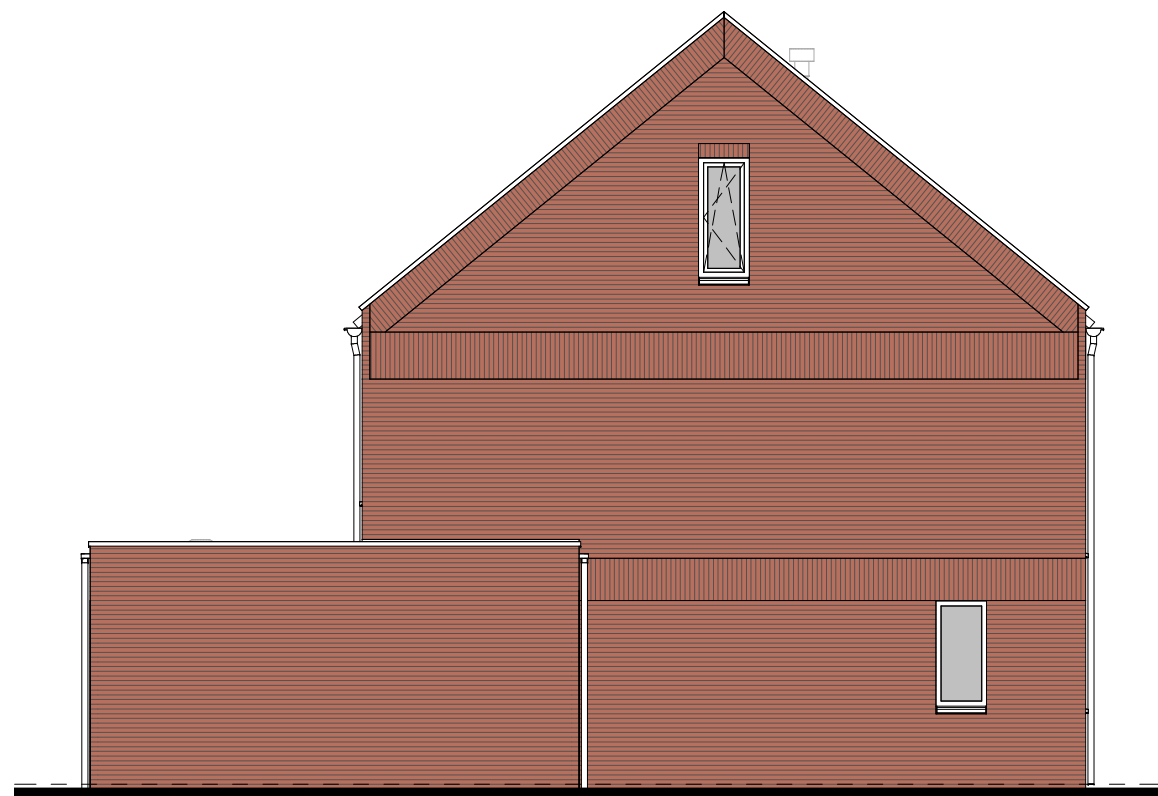


type F1sp
bwnr get.:310

LINKERGEVEL
1 : 100

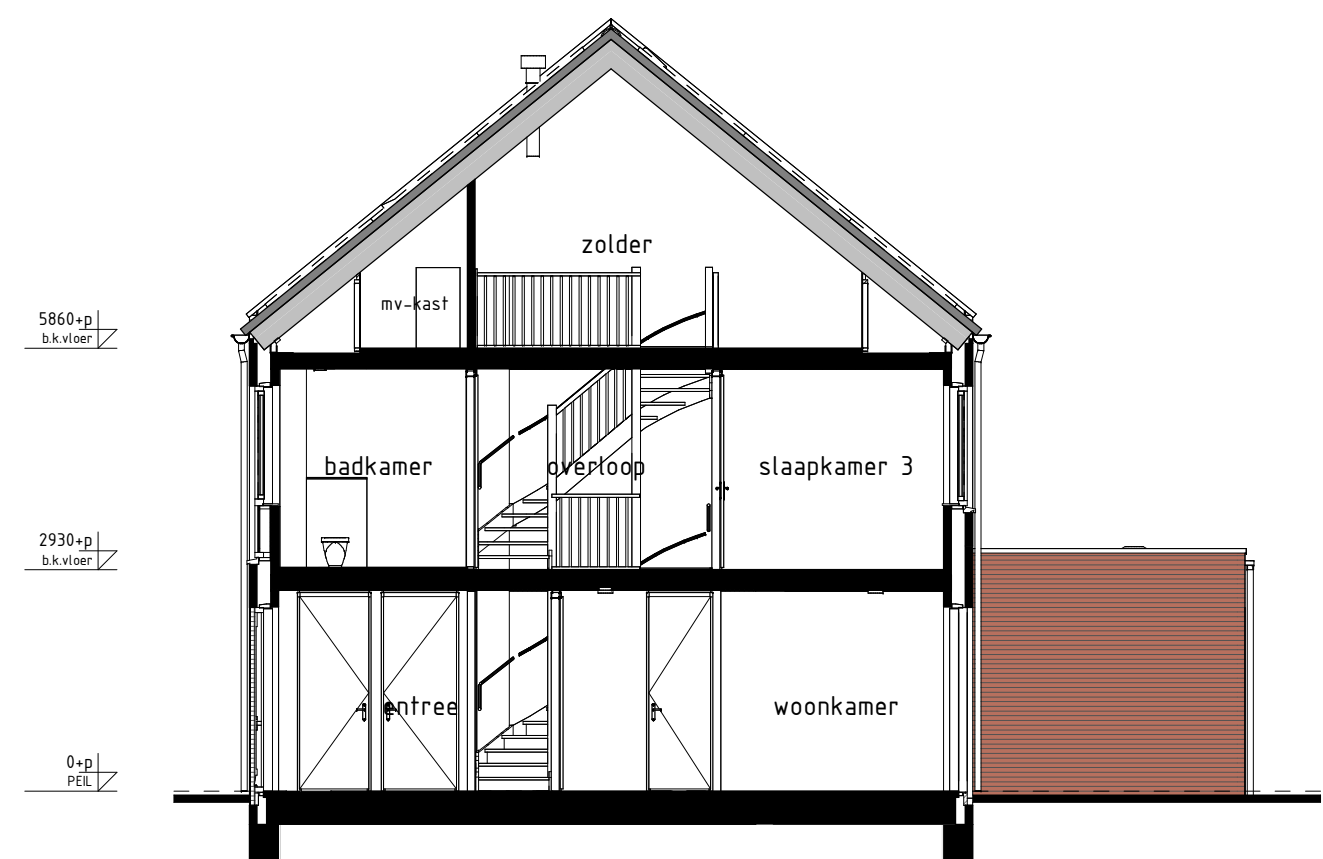

type E1, F1, F1sp
bwnr get.:311, 312, 313
bwnr gesp.:314

DOORSNEDE E1-E1
1 : 100

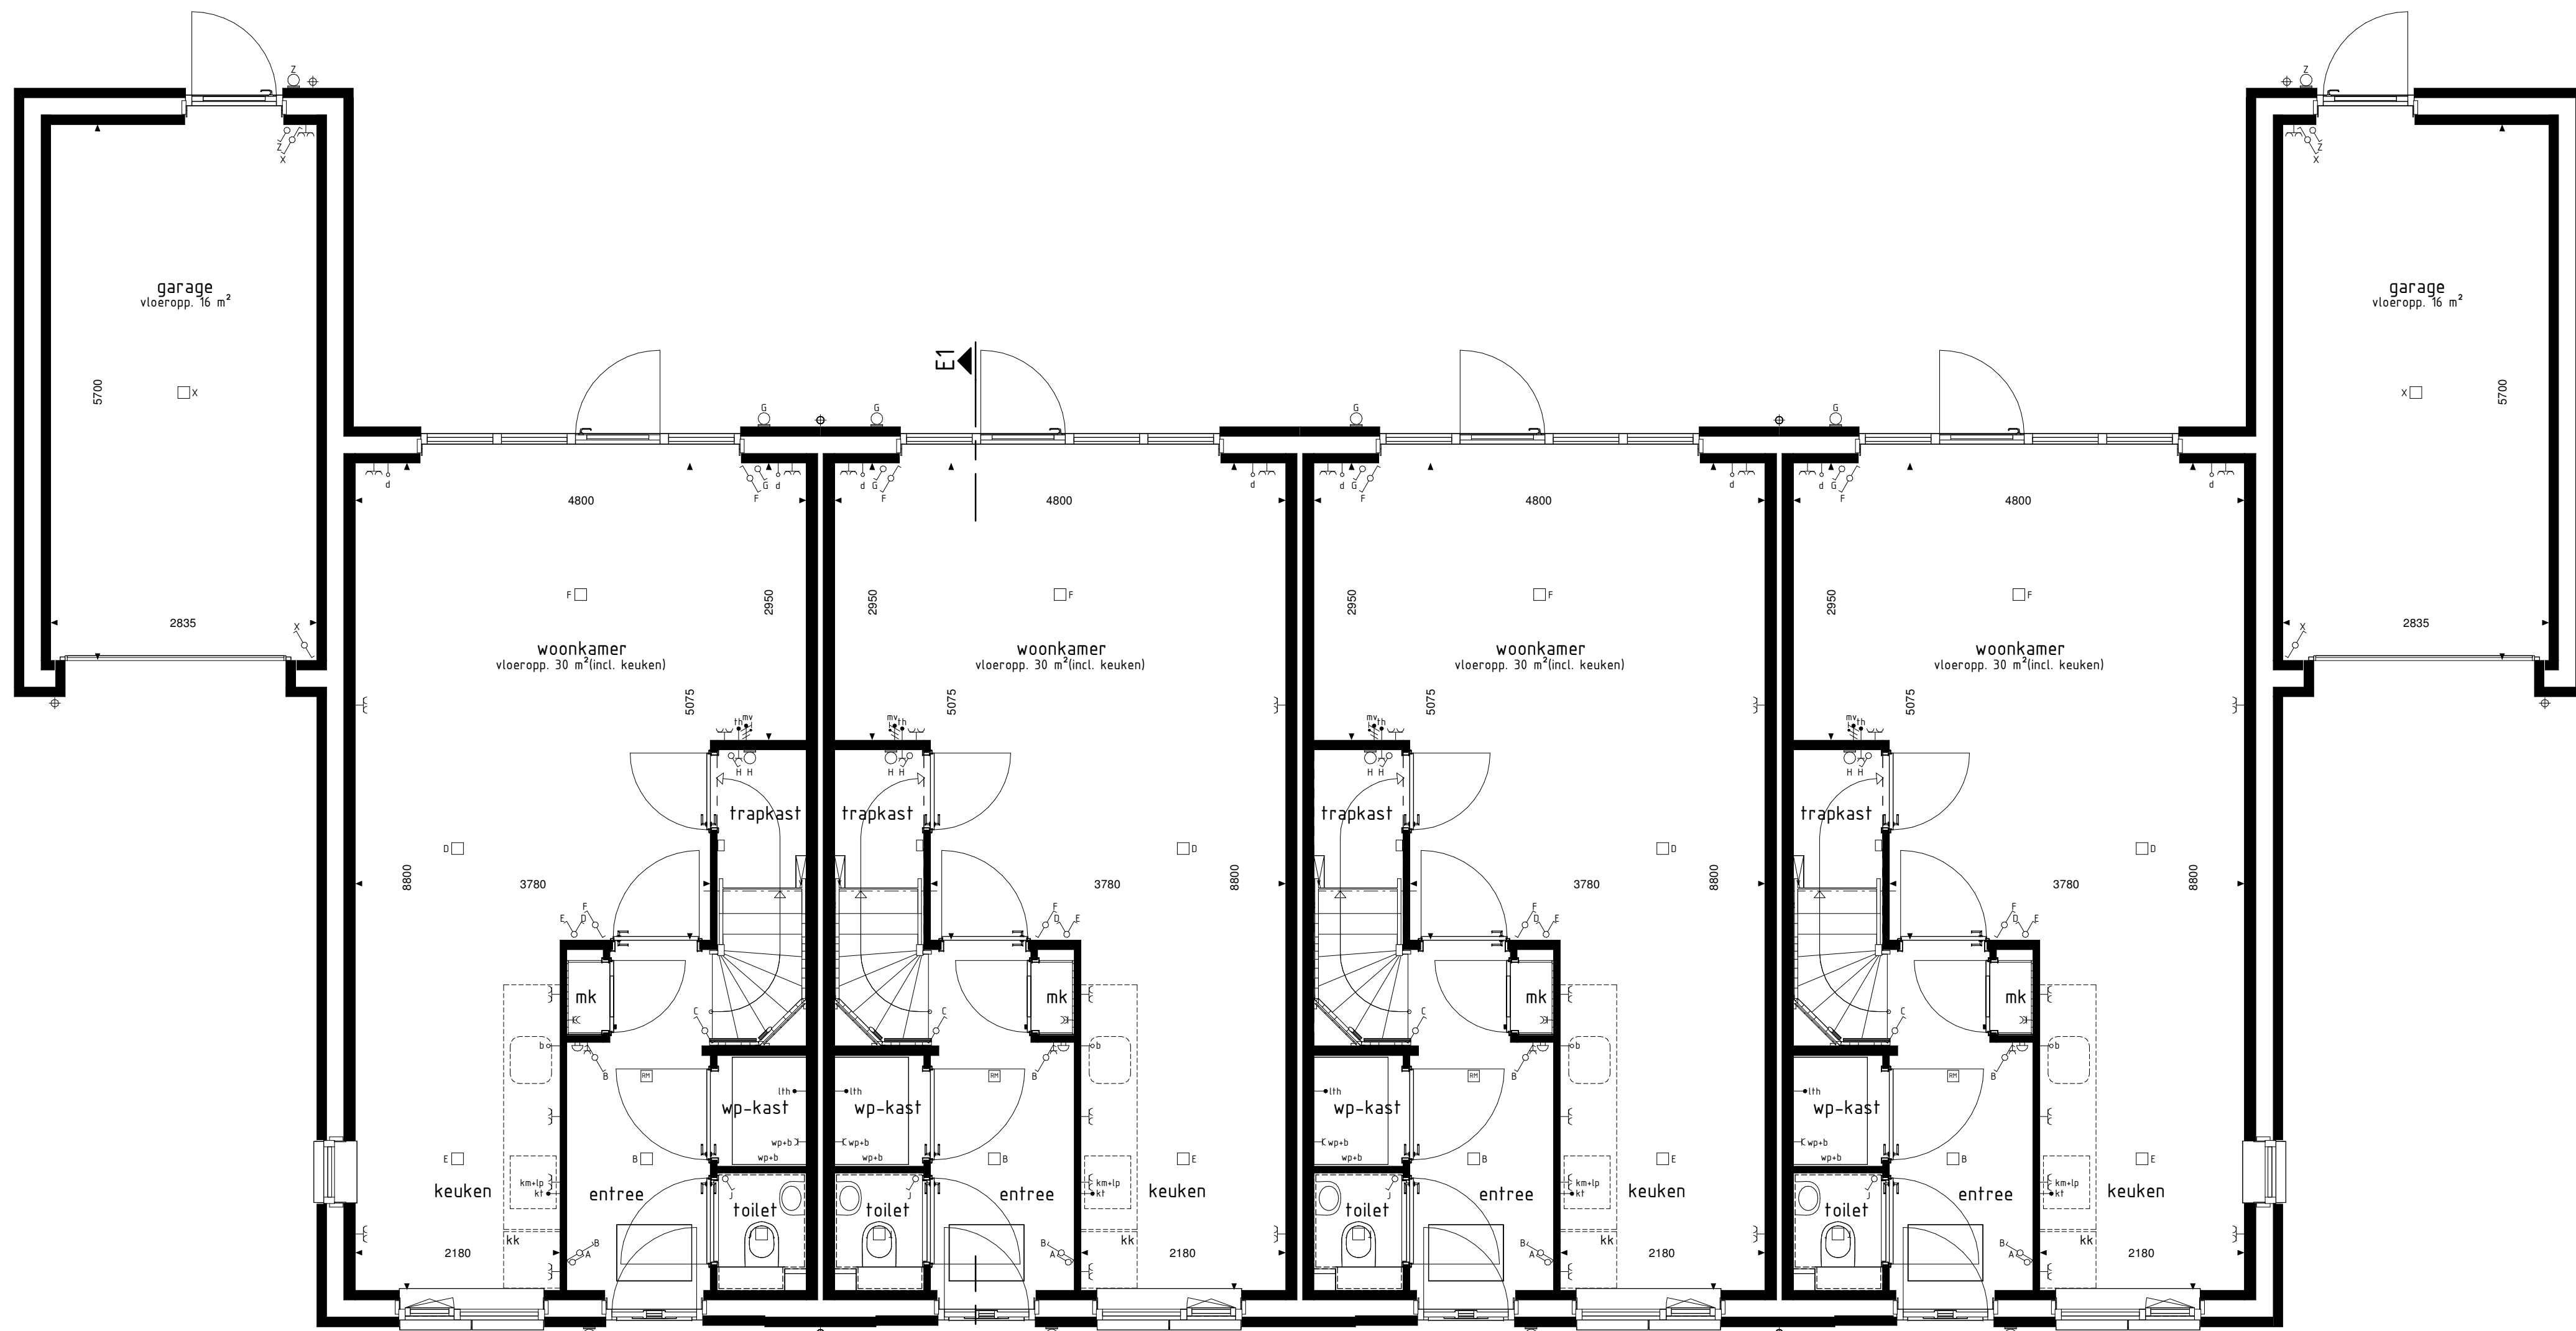

type F1sp
bwnr get.:310

type E1
bwnr get.:311

type E1
bwnr get.:312

type F1
bwnr get.:313

BEGANE GROND
1 : 100

RENVOOI OPTIES

01-05-30 Optie zonnepanelen

BOUWKUNDIG RENVOOI

- schakelaar enkel
 - schakelaar dubbel
 - wisselschakelaar
 - regeling mech. ventilatie
 - plafondlichtpunt
 - plafondlichtpunt opbouw
 - wandlichtpunt
 - rookmelder
 - rookmelder opbouw
 - geaard wandcontactdoos enkel
 - geaard wandcontactdoos dubbel opbouw
 - geaard wandcontactdoos dubbel volledig inbouw
 - schel
 - deurbel
 - aansluitpunt data/telefoon/televisie (loos)
 - aansluitpunt kooktoestel (loos)
 - aansluitpunt kooktoestel
 - aansluitpunt boiler (loos)
 - aansluitpunt thermostaat
 - aansluitpunt thermostaat cv
 - aansluitpunt elektrische radiator
 - aansluitpunt onvormer t.b.v. zonnepanelen
 - aansluitpunt warmtepomp
 - aansluitpunt wasmachine
 - aansluitpunt wasdroger
 - aansluitpunt gebalanceerde ventilatie-unit
 - aansluitpunt keukenmeubel + lichtpunt
 - radiator
 - vloerverdeler cv installatie
 - opstelplaats wasmachine
 - opstelplaats wasdroger
 - opstelplaats koelkast
 - opstelplaats gebalanceerde ventilatie-unit
 - opstelplaats warmtepomp + boiler/vat
 - opstelplaats warmtepomp
 - opstelplaats boiler/vat
 - positie optioneel extra boiler/vat
 - opstelplaats onvormer t.b.v. zonnepanelen
 - zonnepanelen (positie indicatief)
 - buitenkraan met schroep
 - buitenkraan
 - schroep
- De voor uw woning van toepassing zijnde symbolen zijn opgenomen in de plattegronden.

Gevelaanzichten, begane grond en doorsnede

Woningtype
E1 en F1

AARLESCH E RVEN
DEELPLAN 3

Project : **BEST 34 KOOPWONINGEN**

Bouwnummers : **310 t/m 313**

Schaal : **zie tekening**

Datum : **14 juli 2023**

Tekeningnummer : **VK305**



Bouwbedrijf Van Schijndel B.V.
Bredeweg 13
5386 KX Giften
T. 073-5340000
W. www.vanschijndel-bouwgroep.nl