




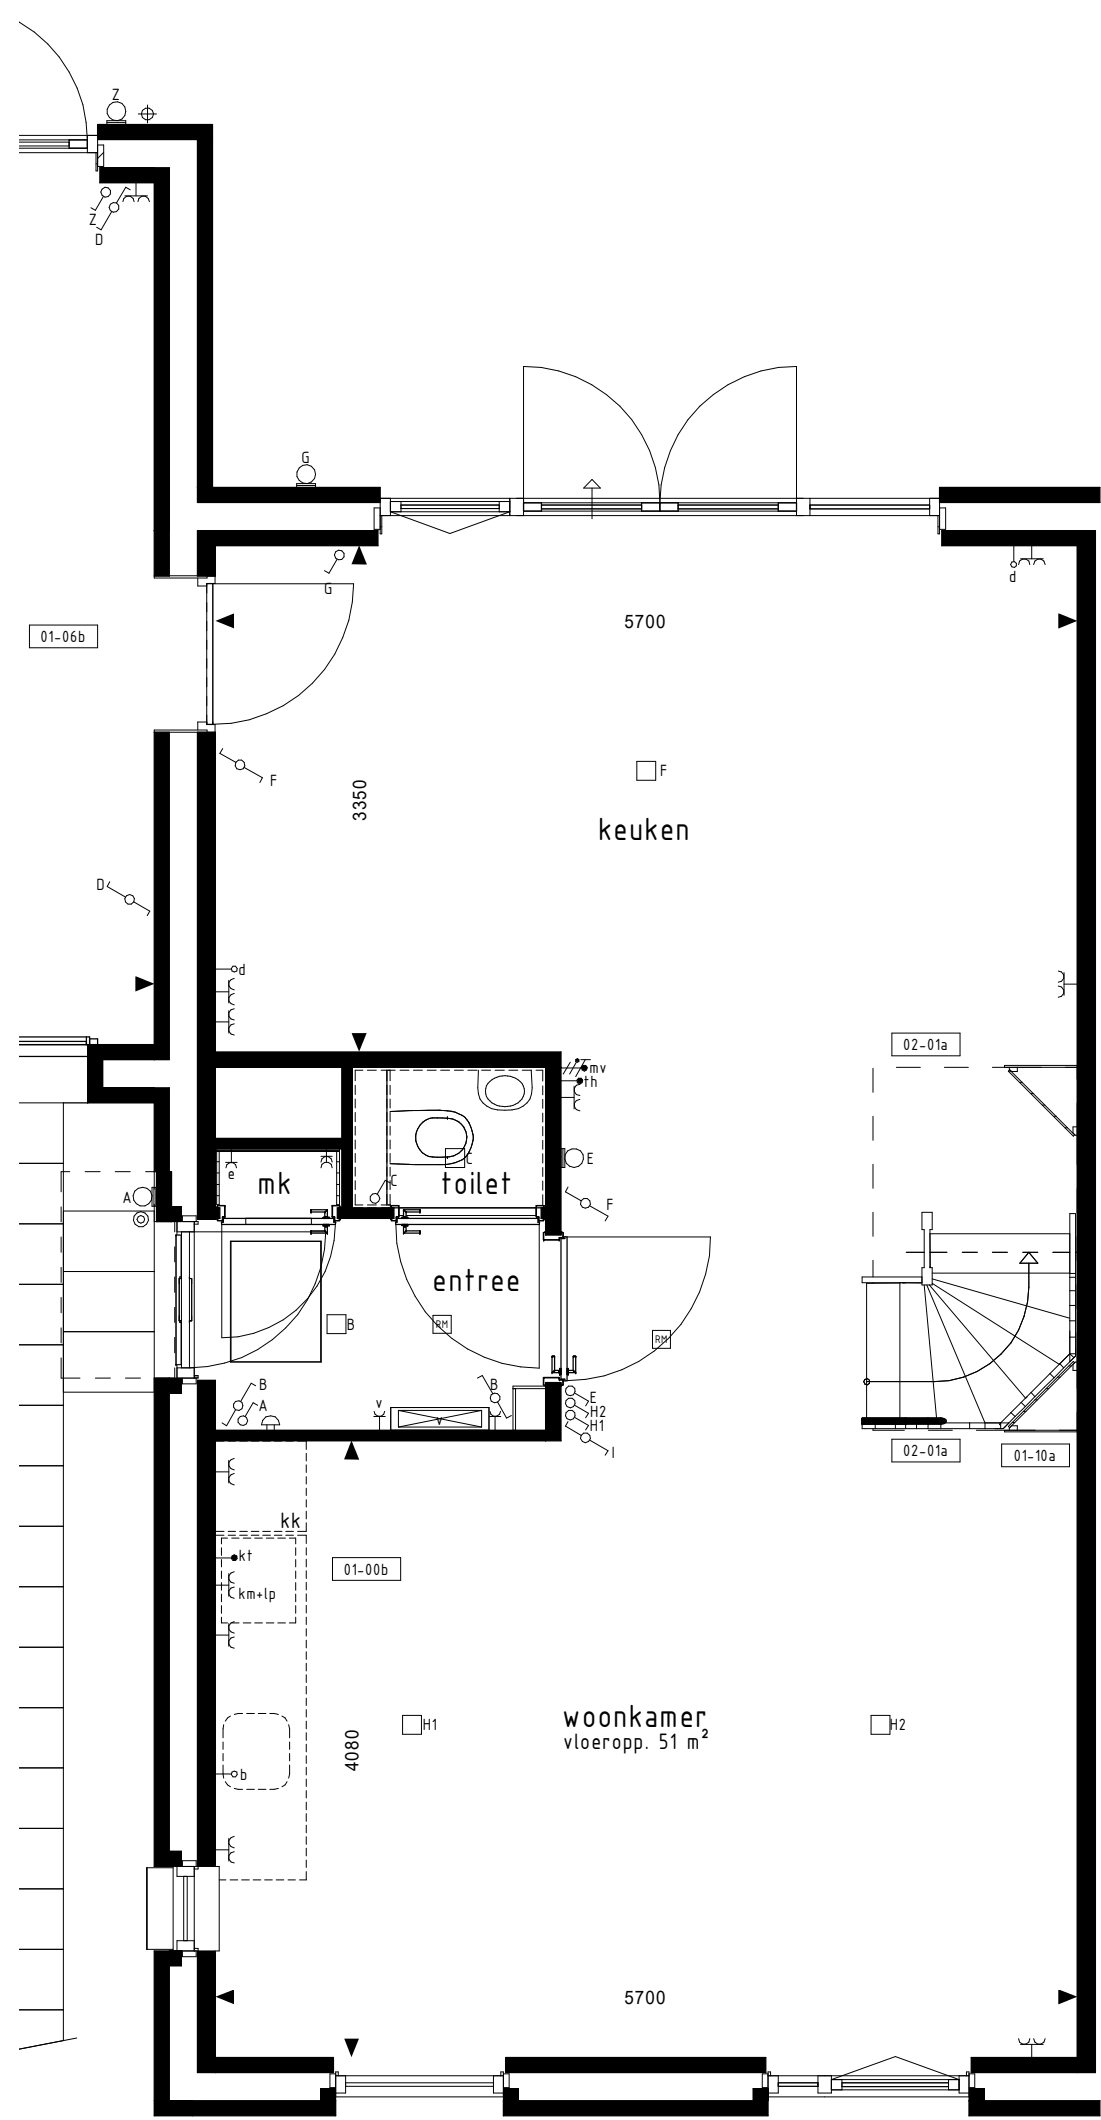


BEGANE GROND

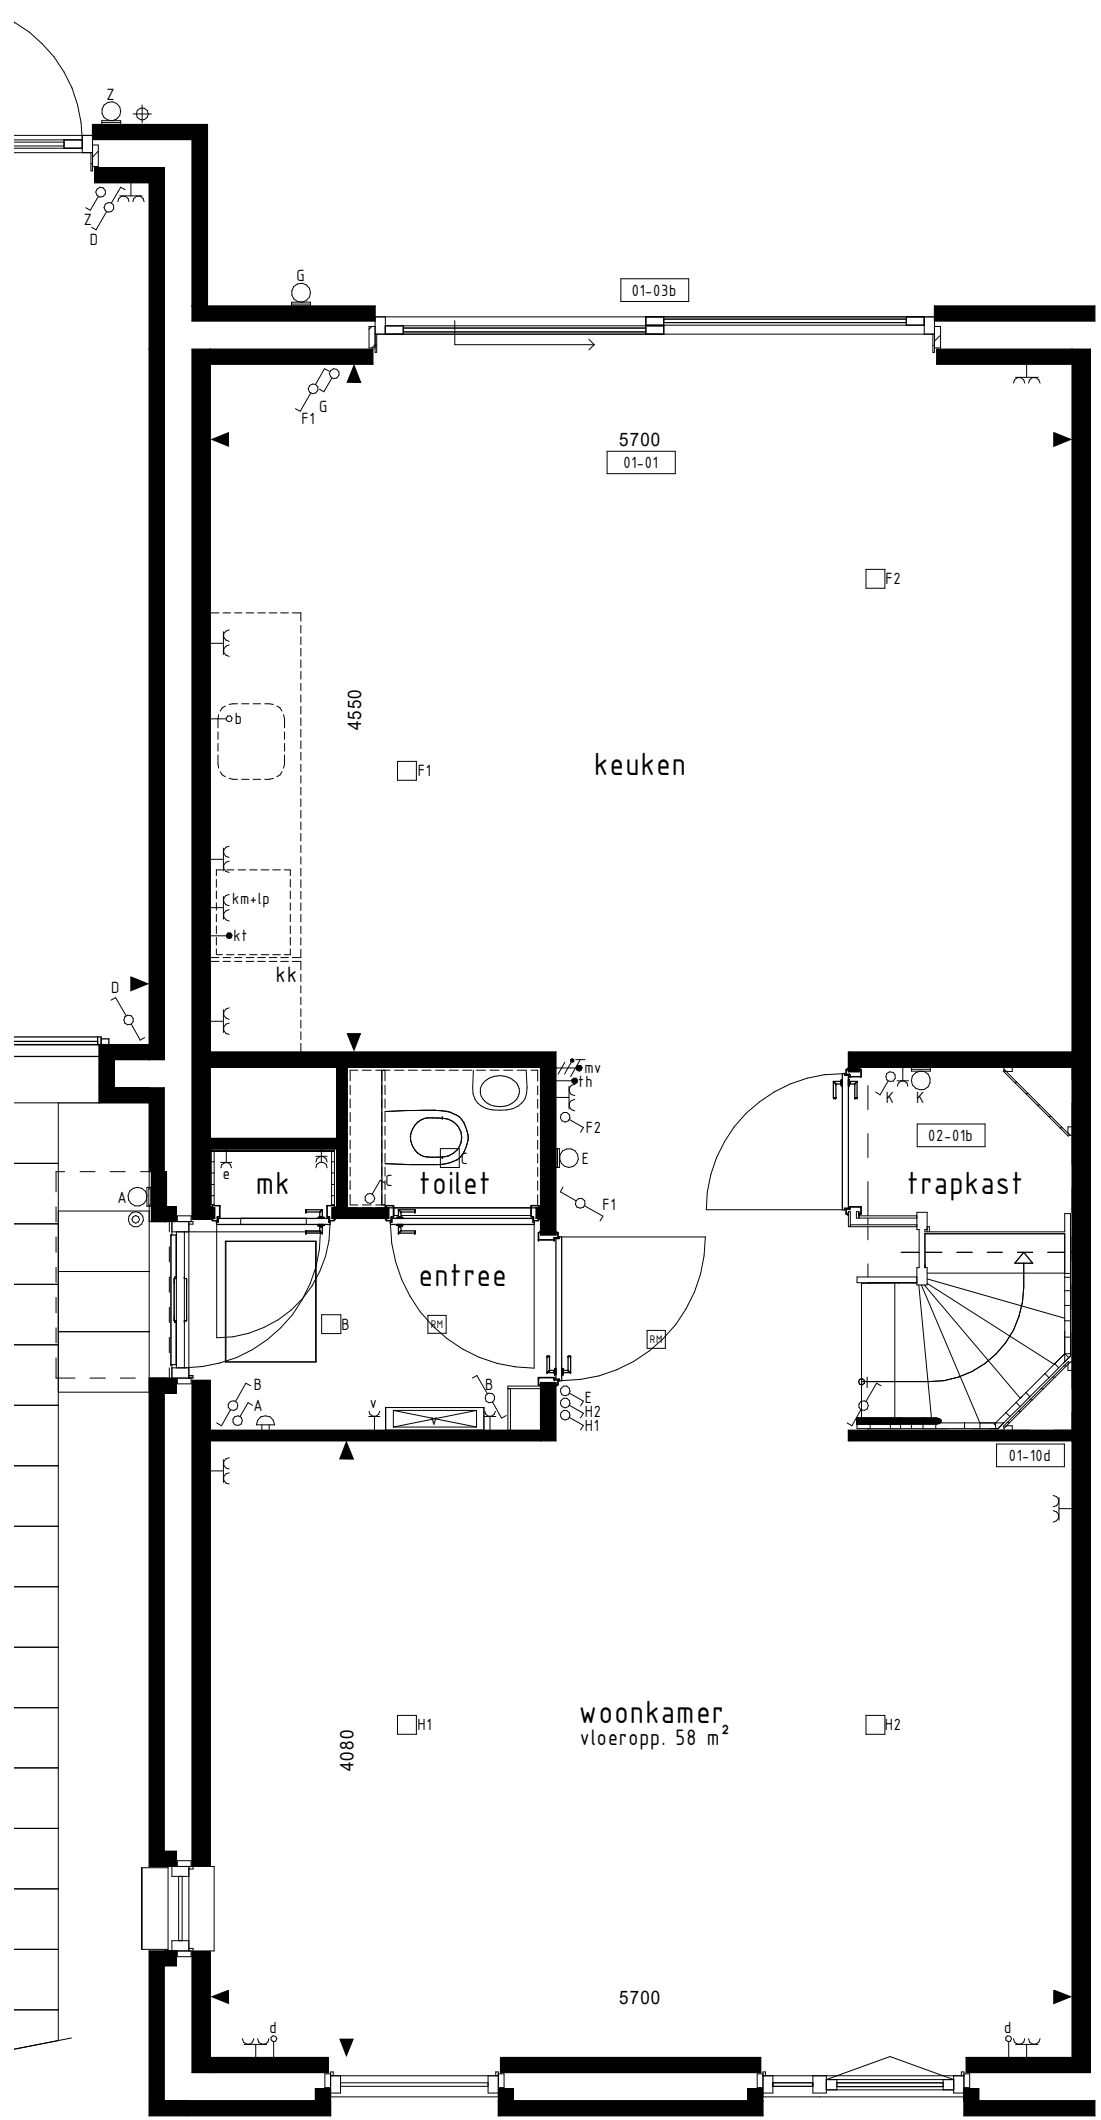


BEGANE GROND

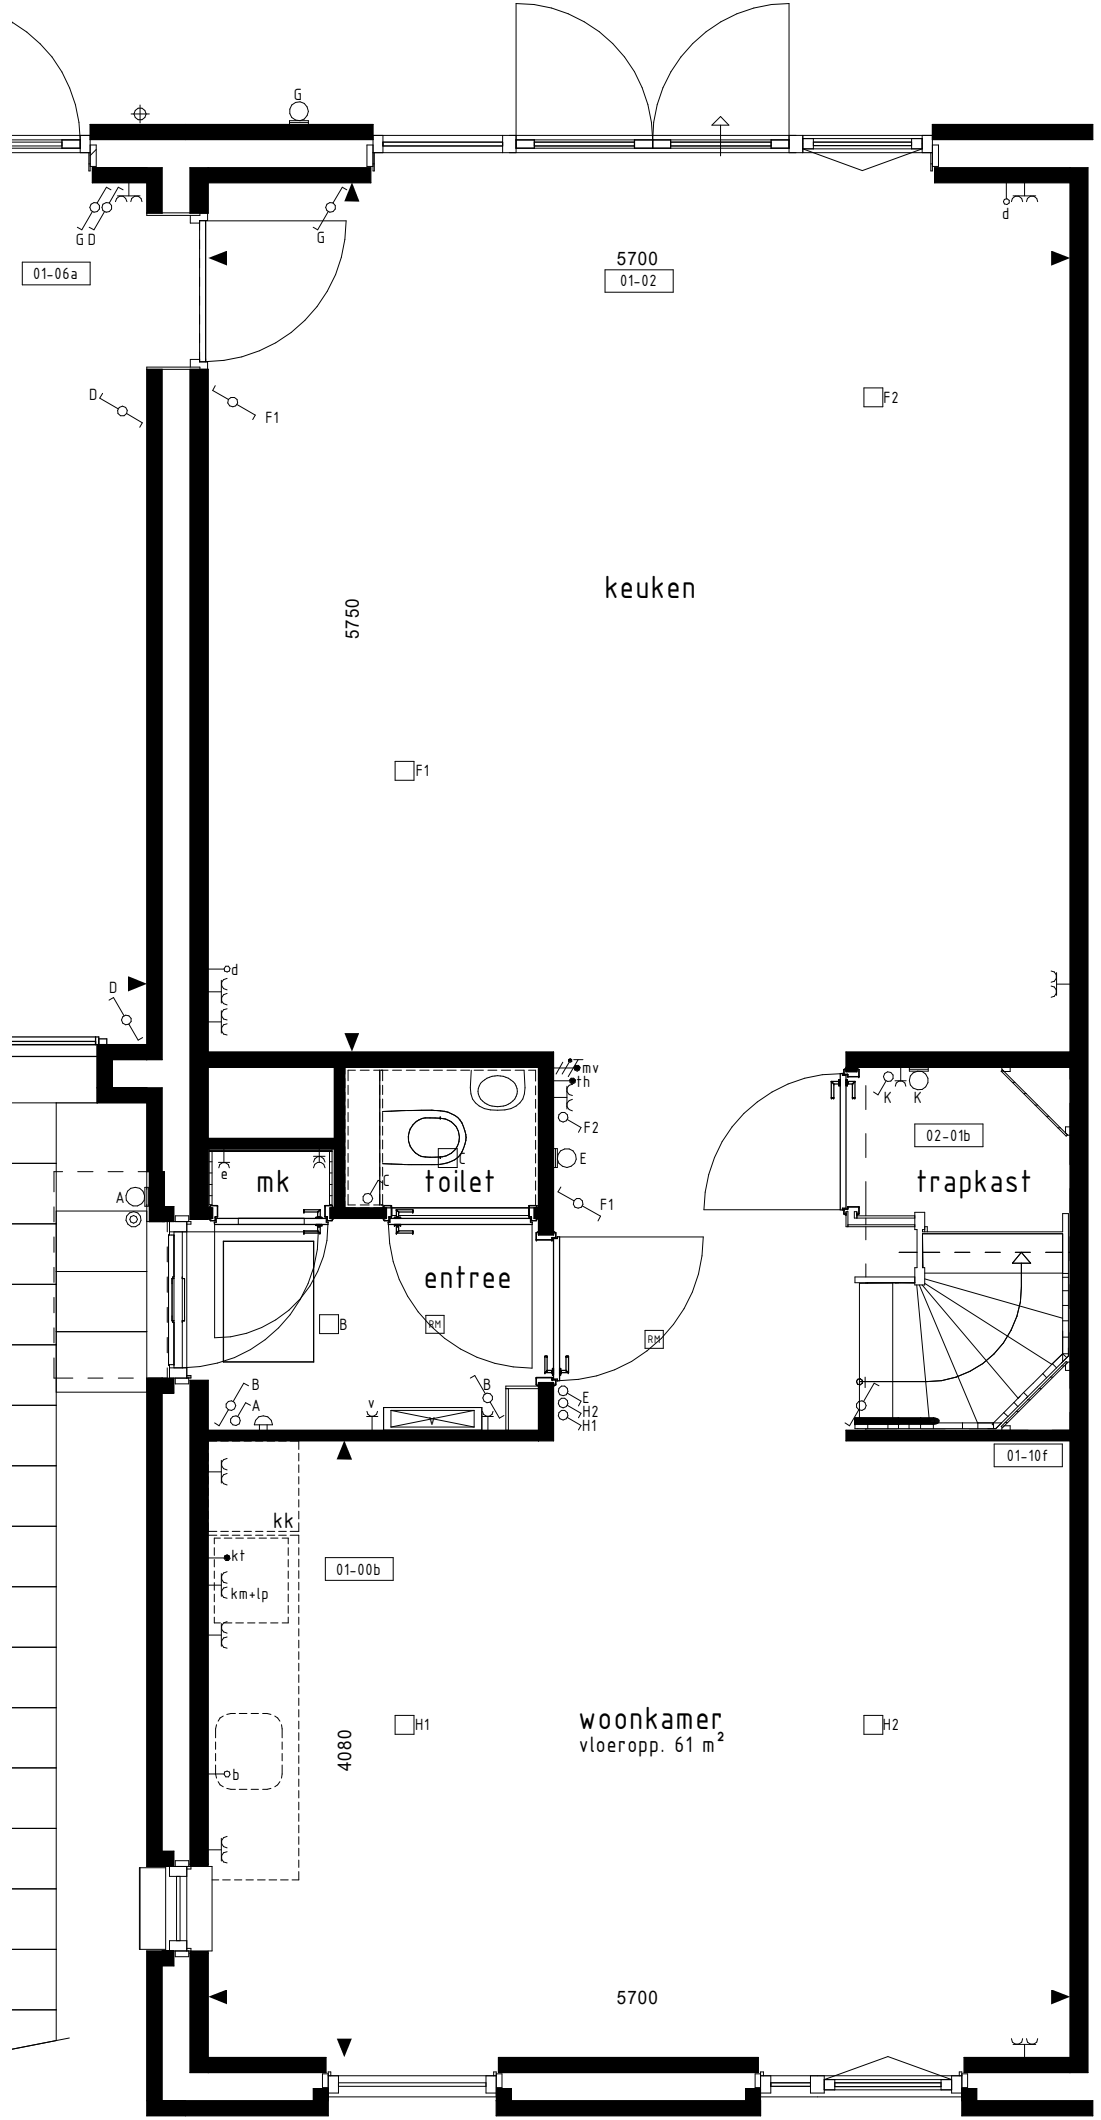


BEGANE GROND

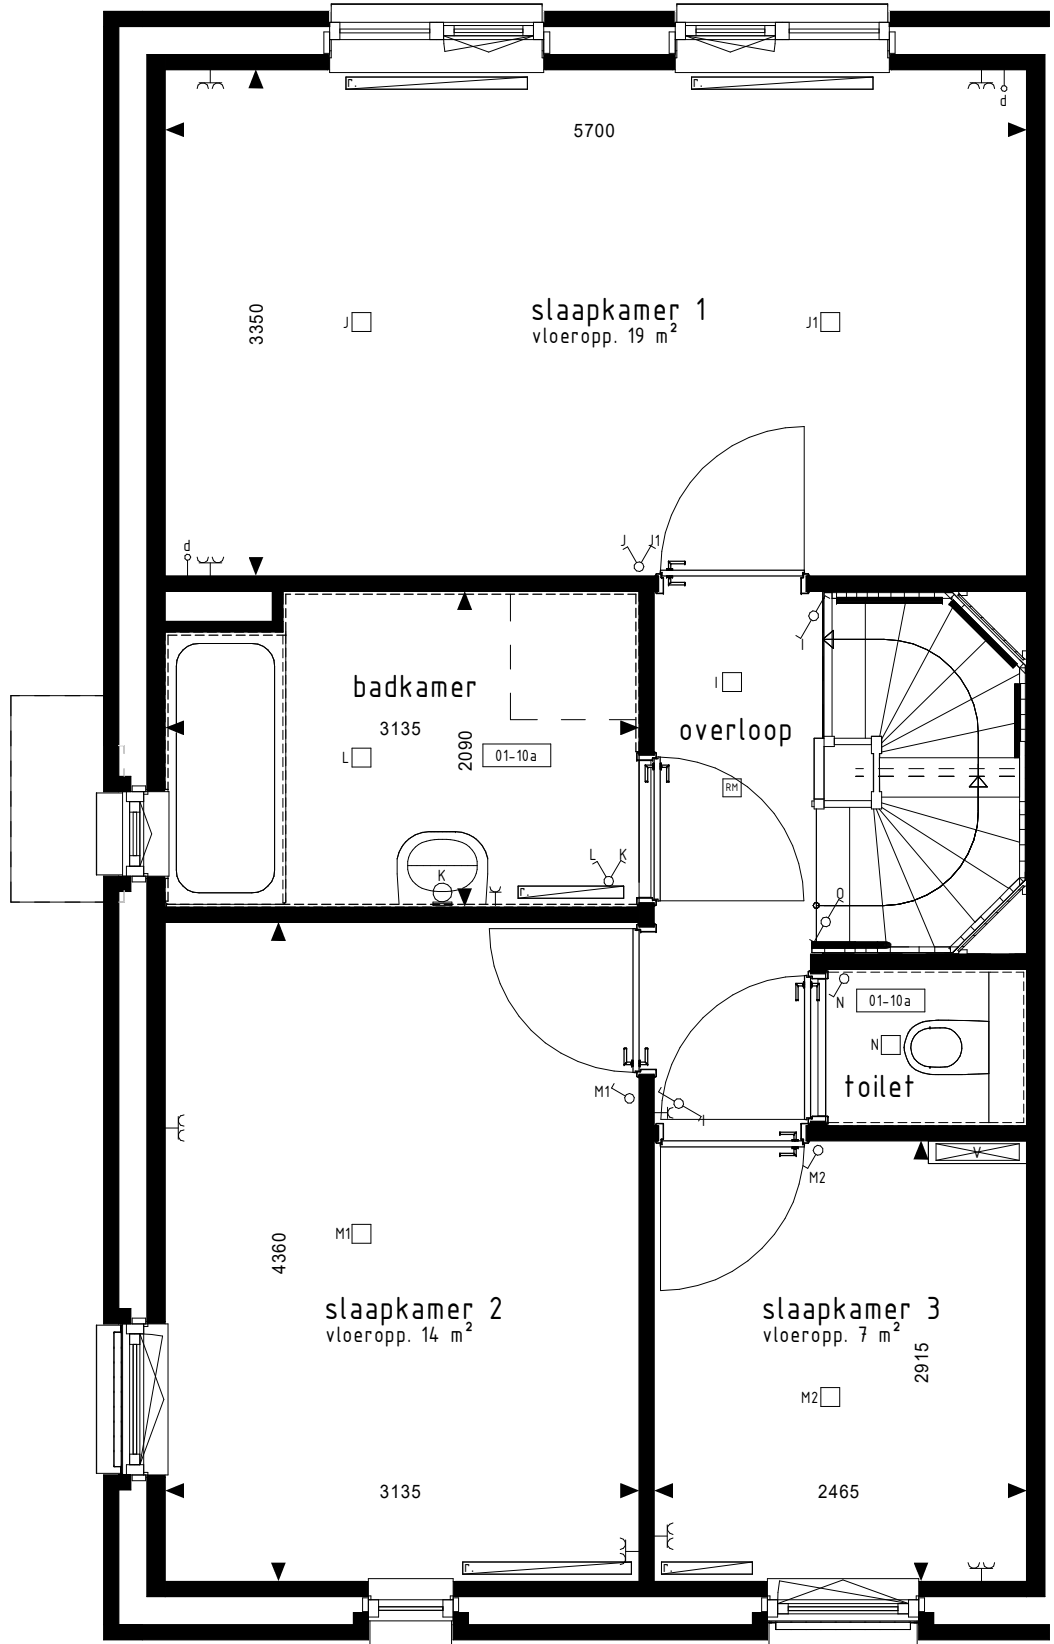


1e VERDIEPING

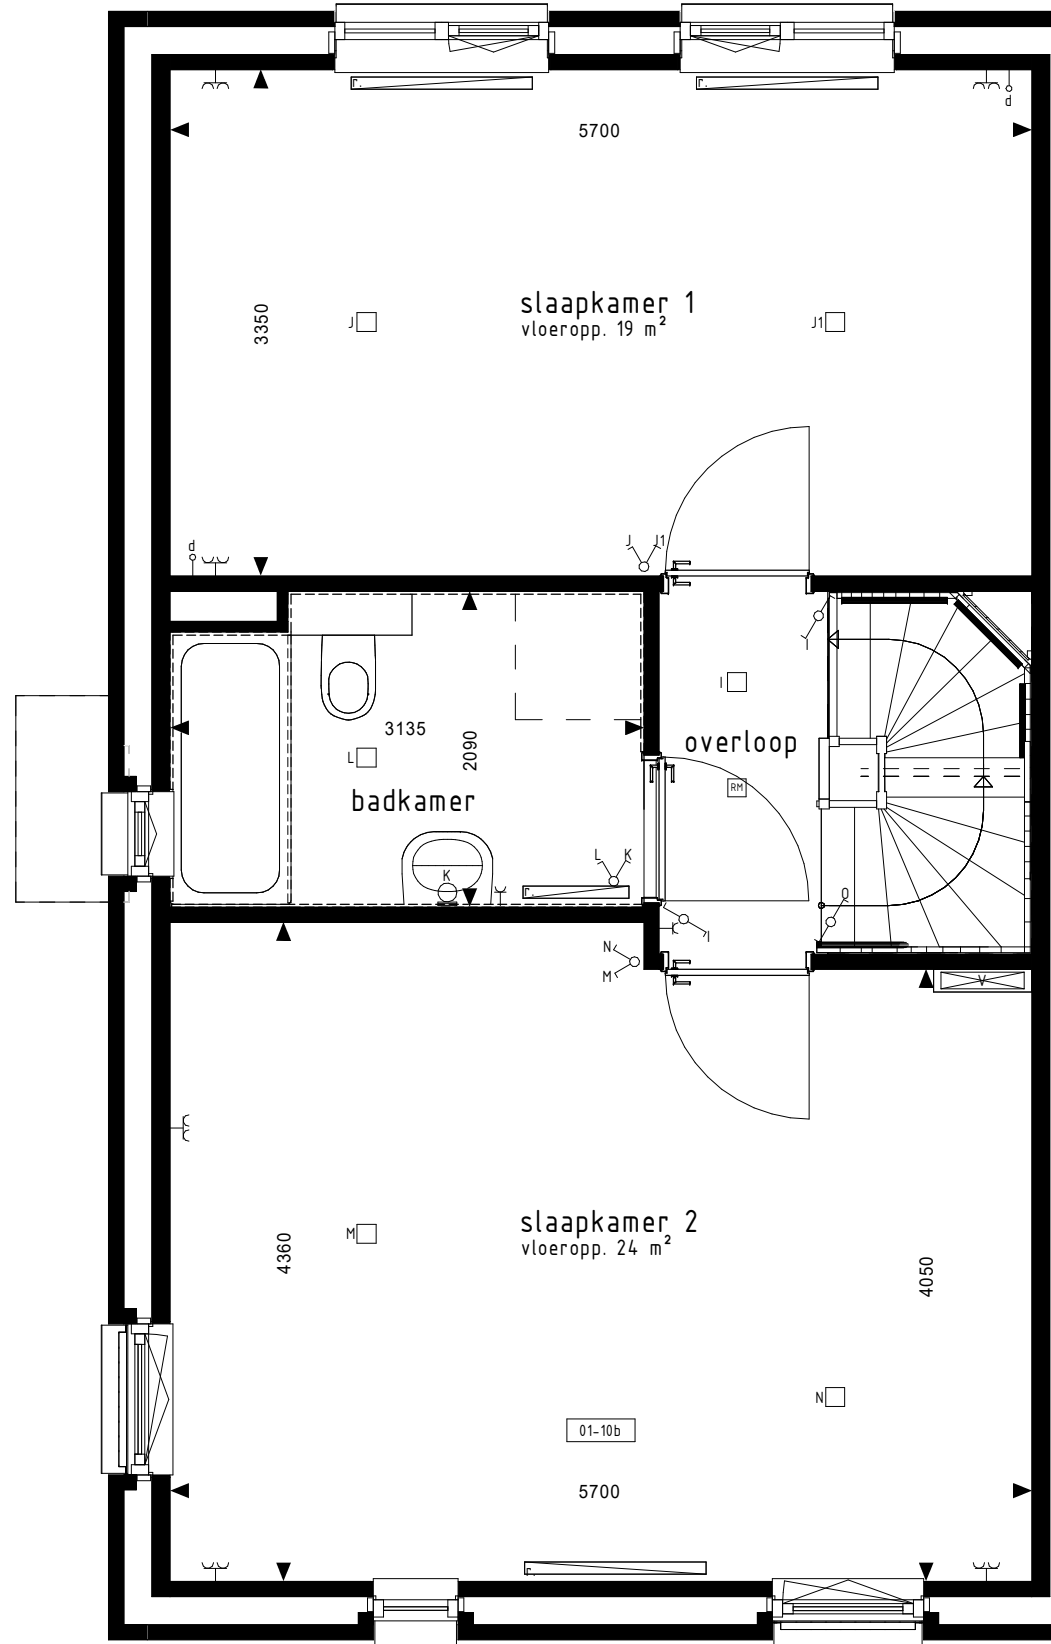


1e VERDIEPING

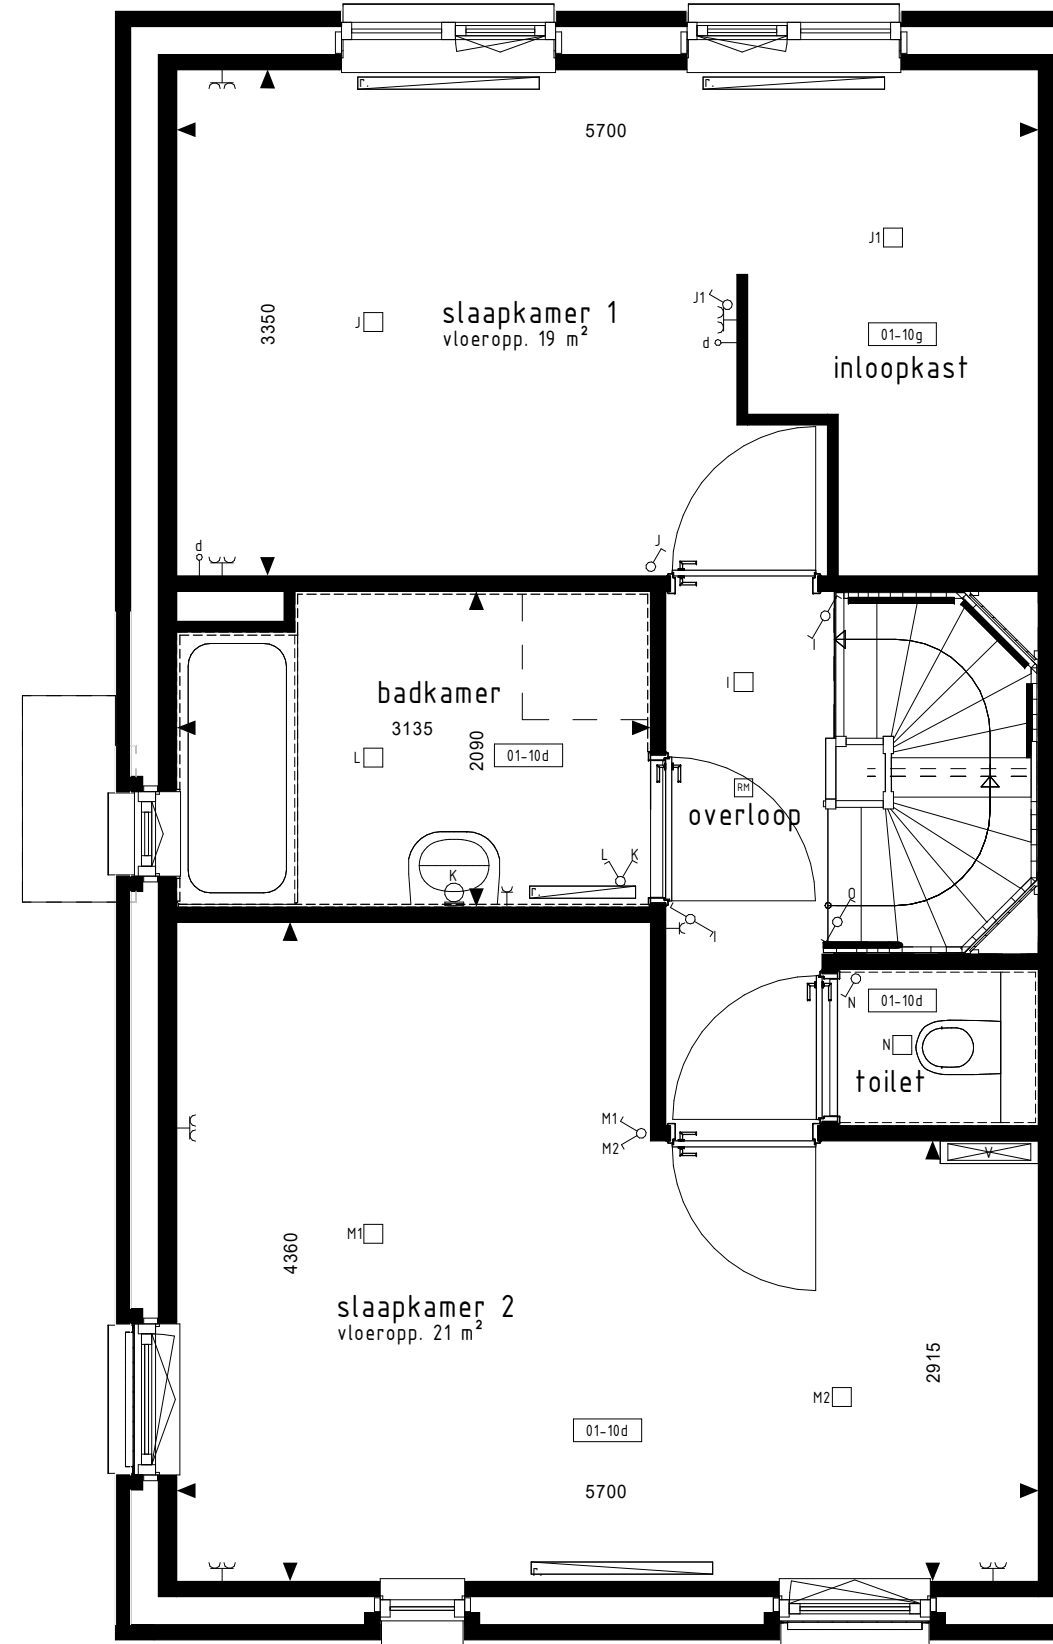


1e VERDIEPING

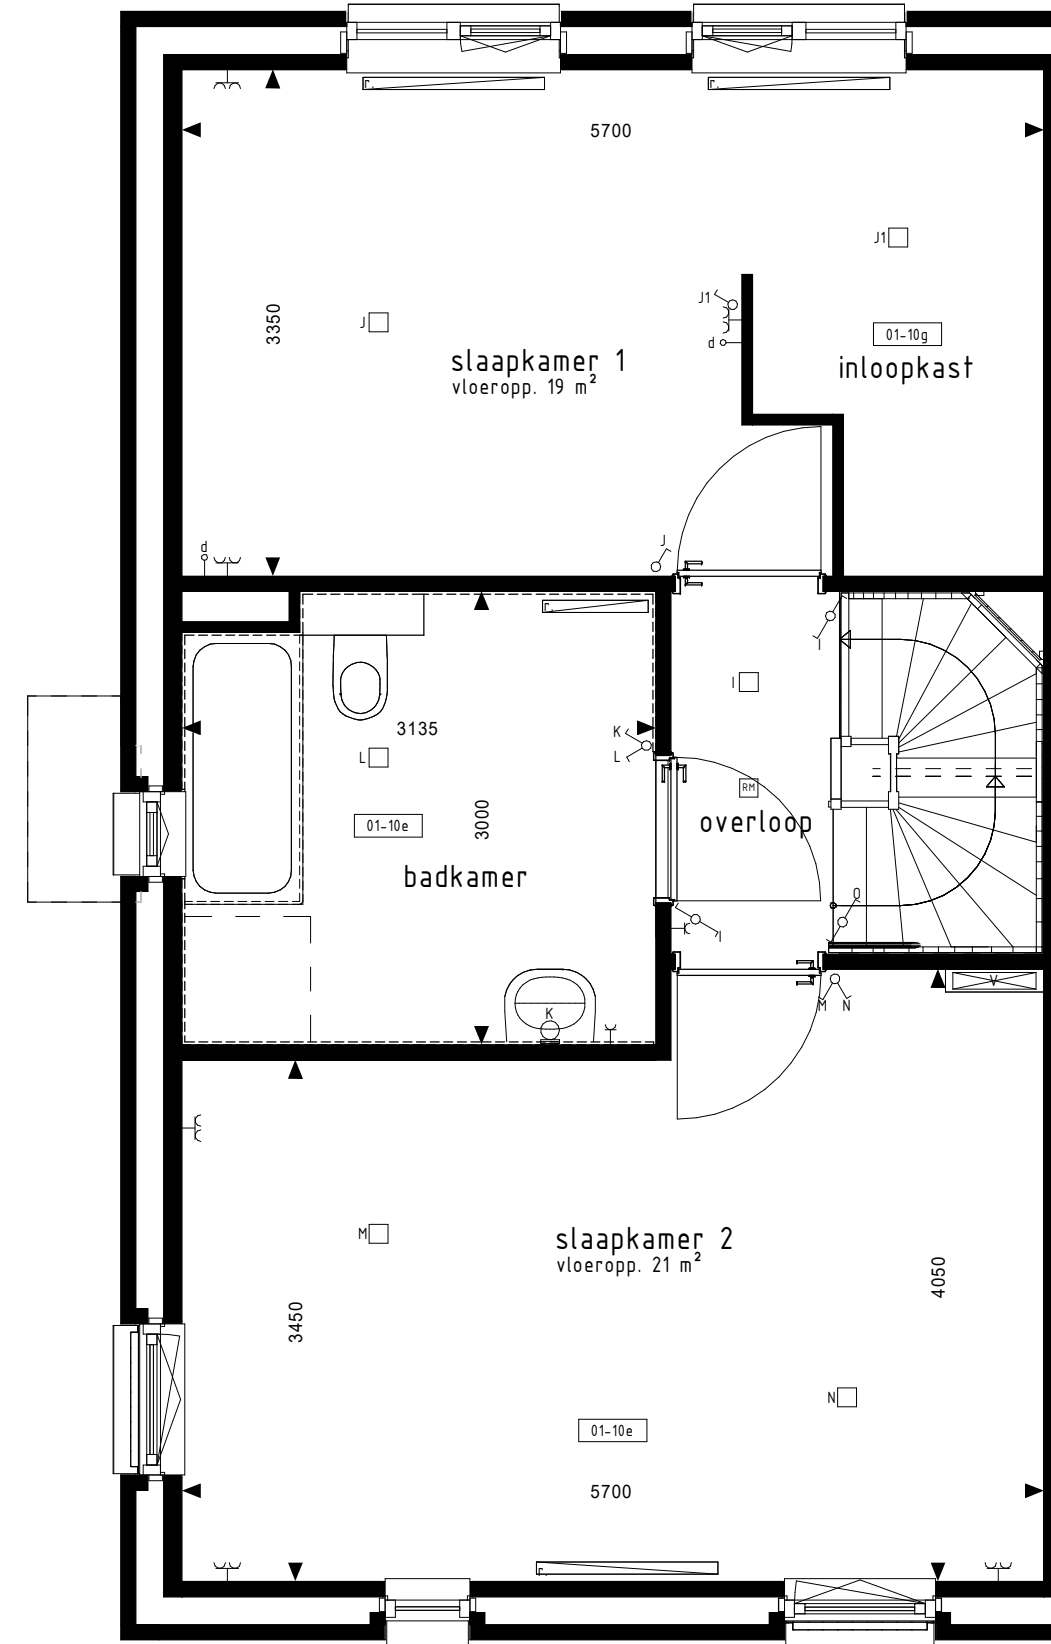


1e VERDIEPING

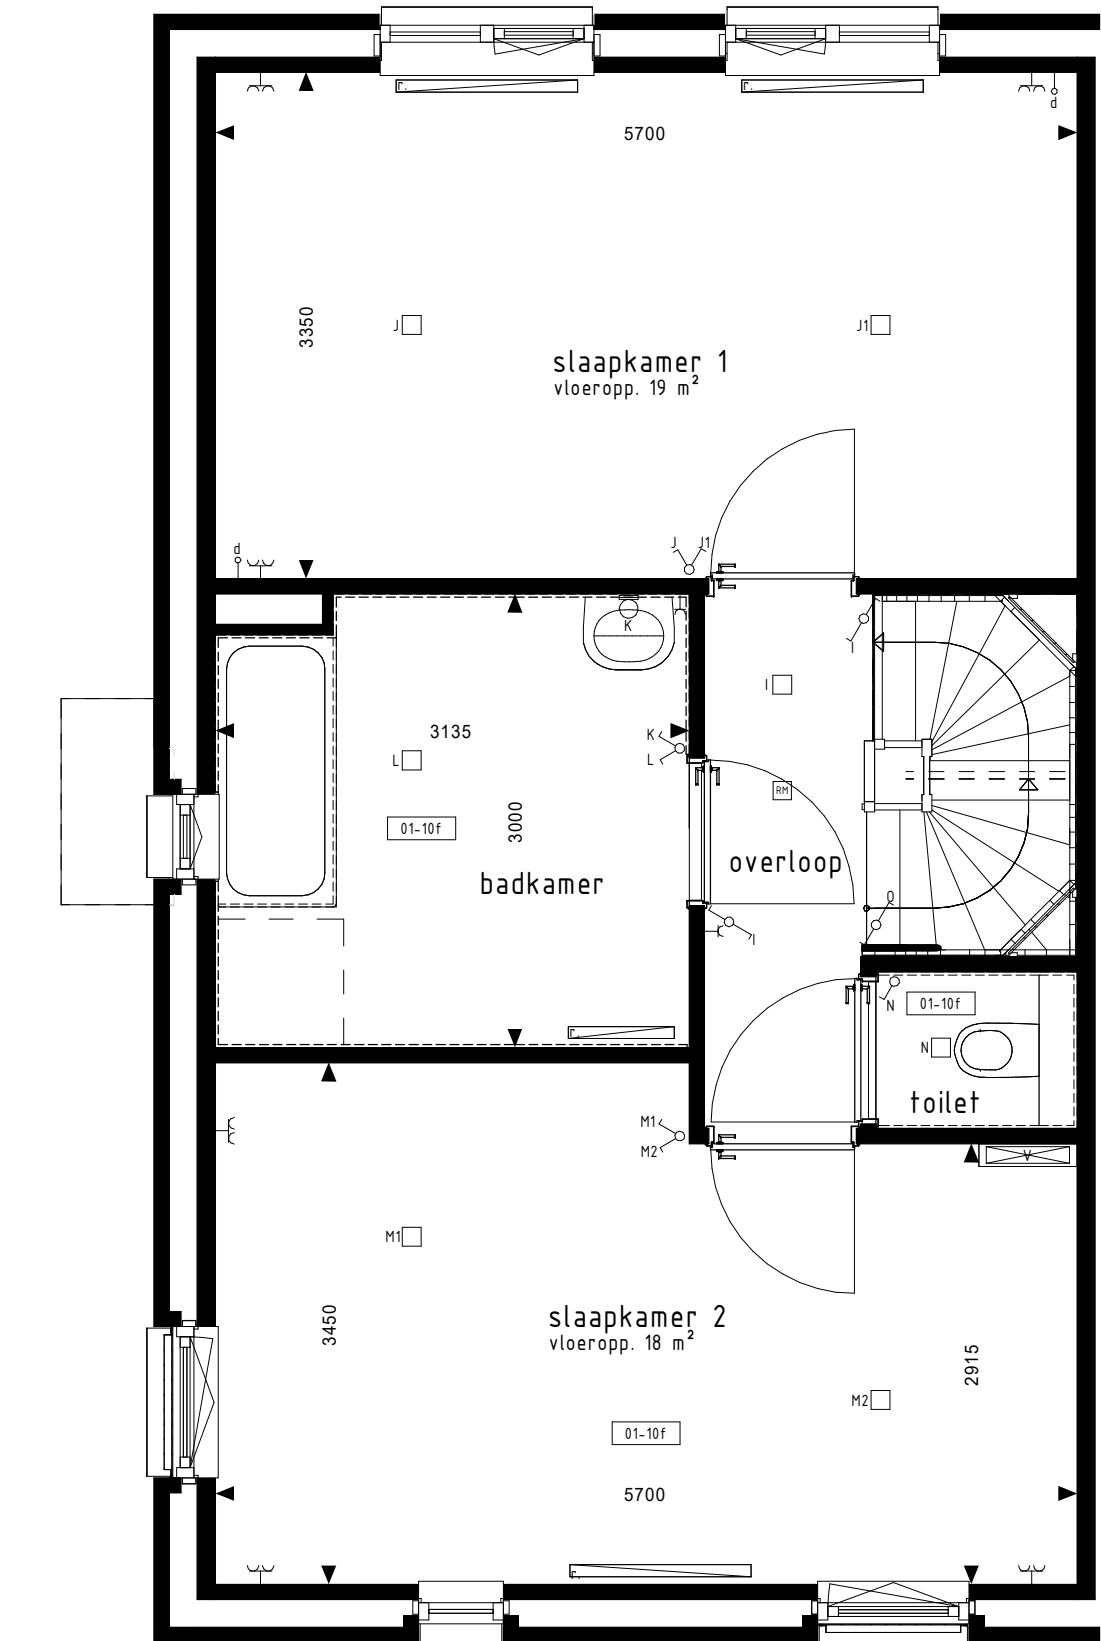


1e VERDIEPING

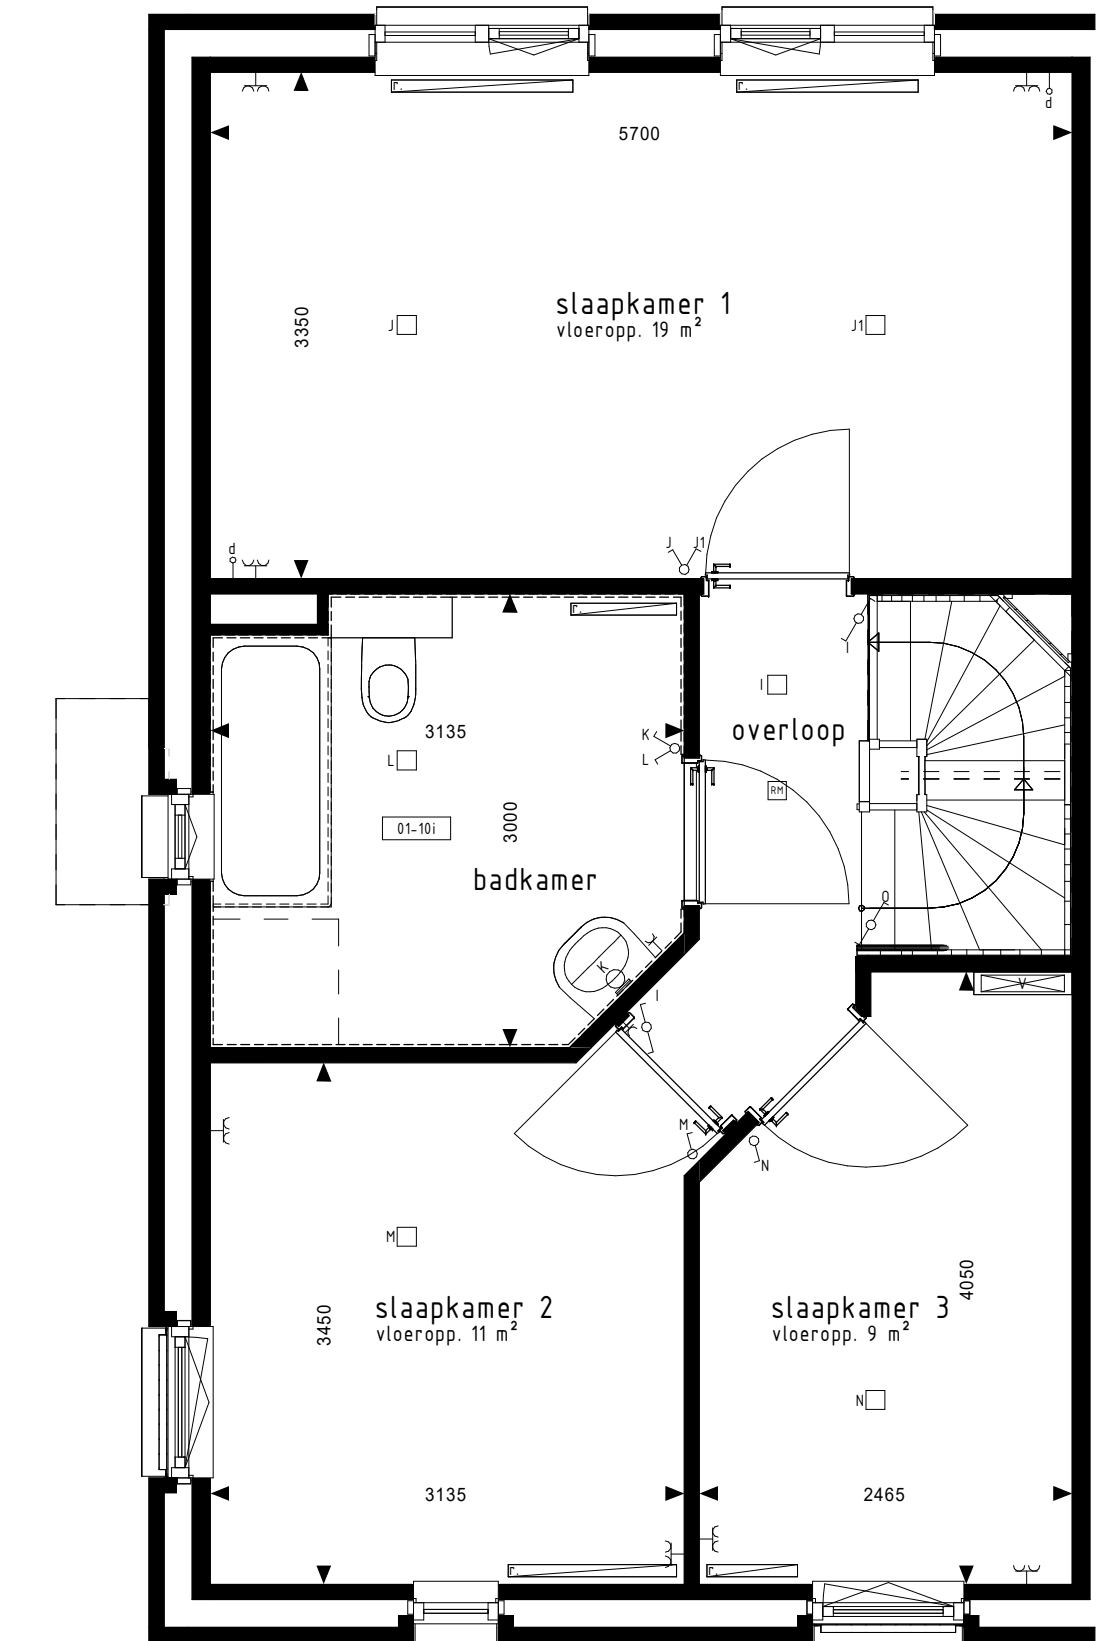


1e VERDIEPING

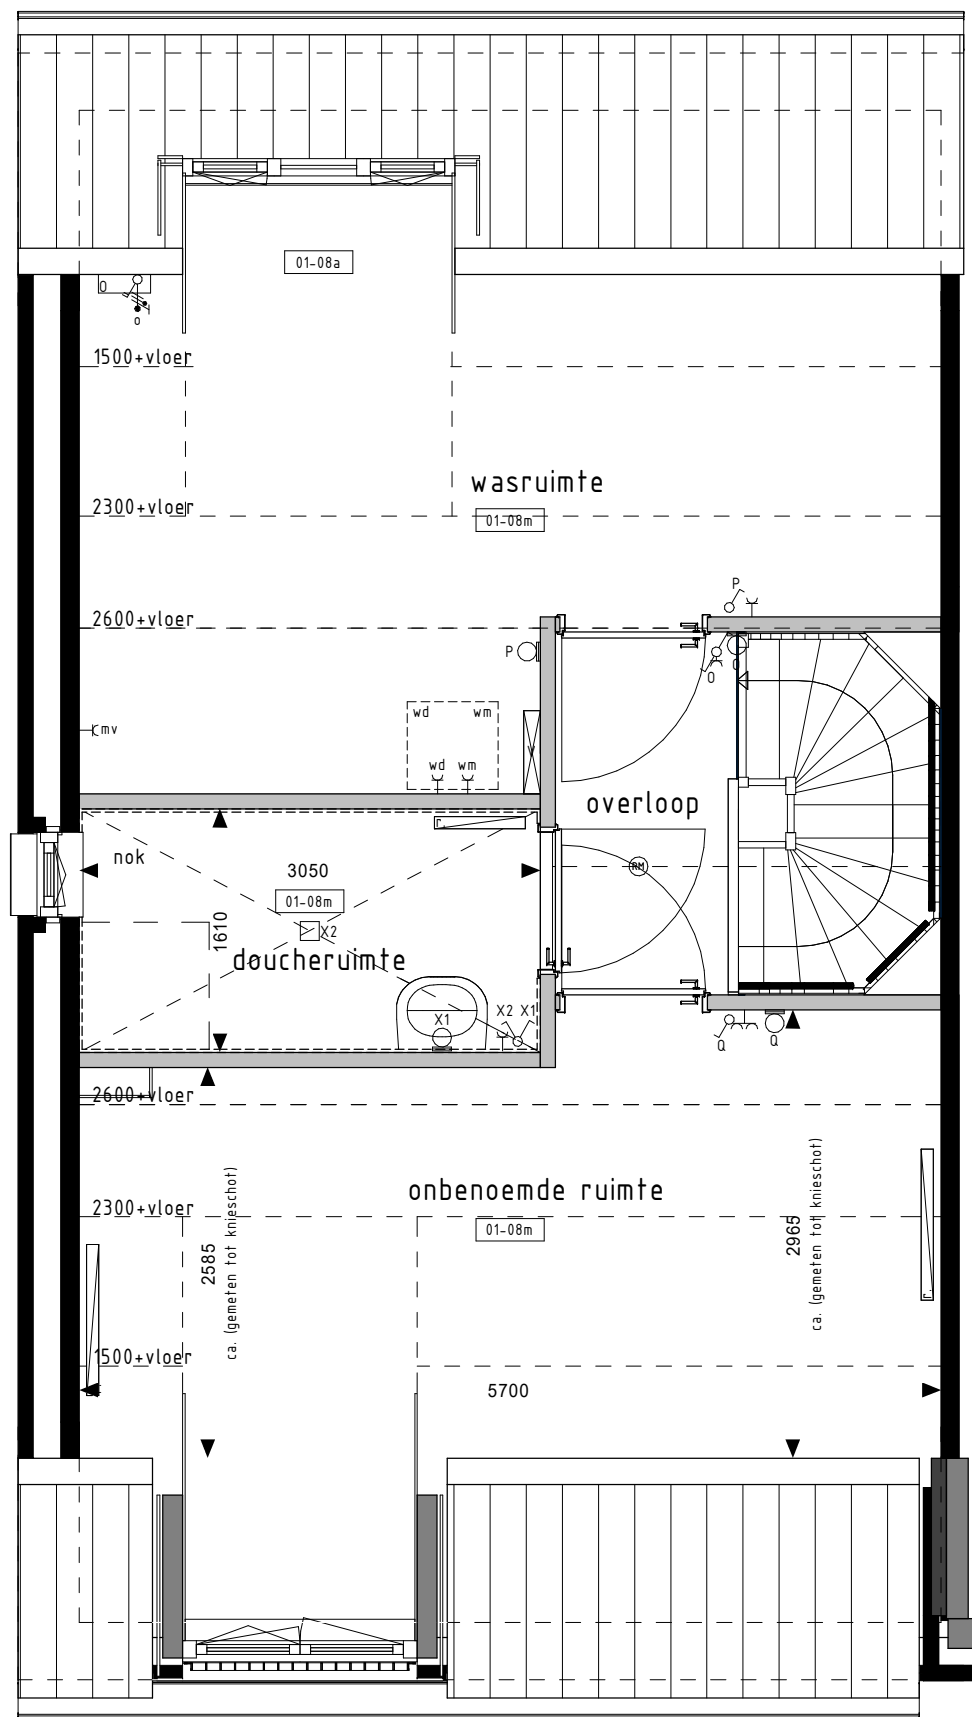

2e VERDIEPING

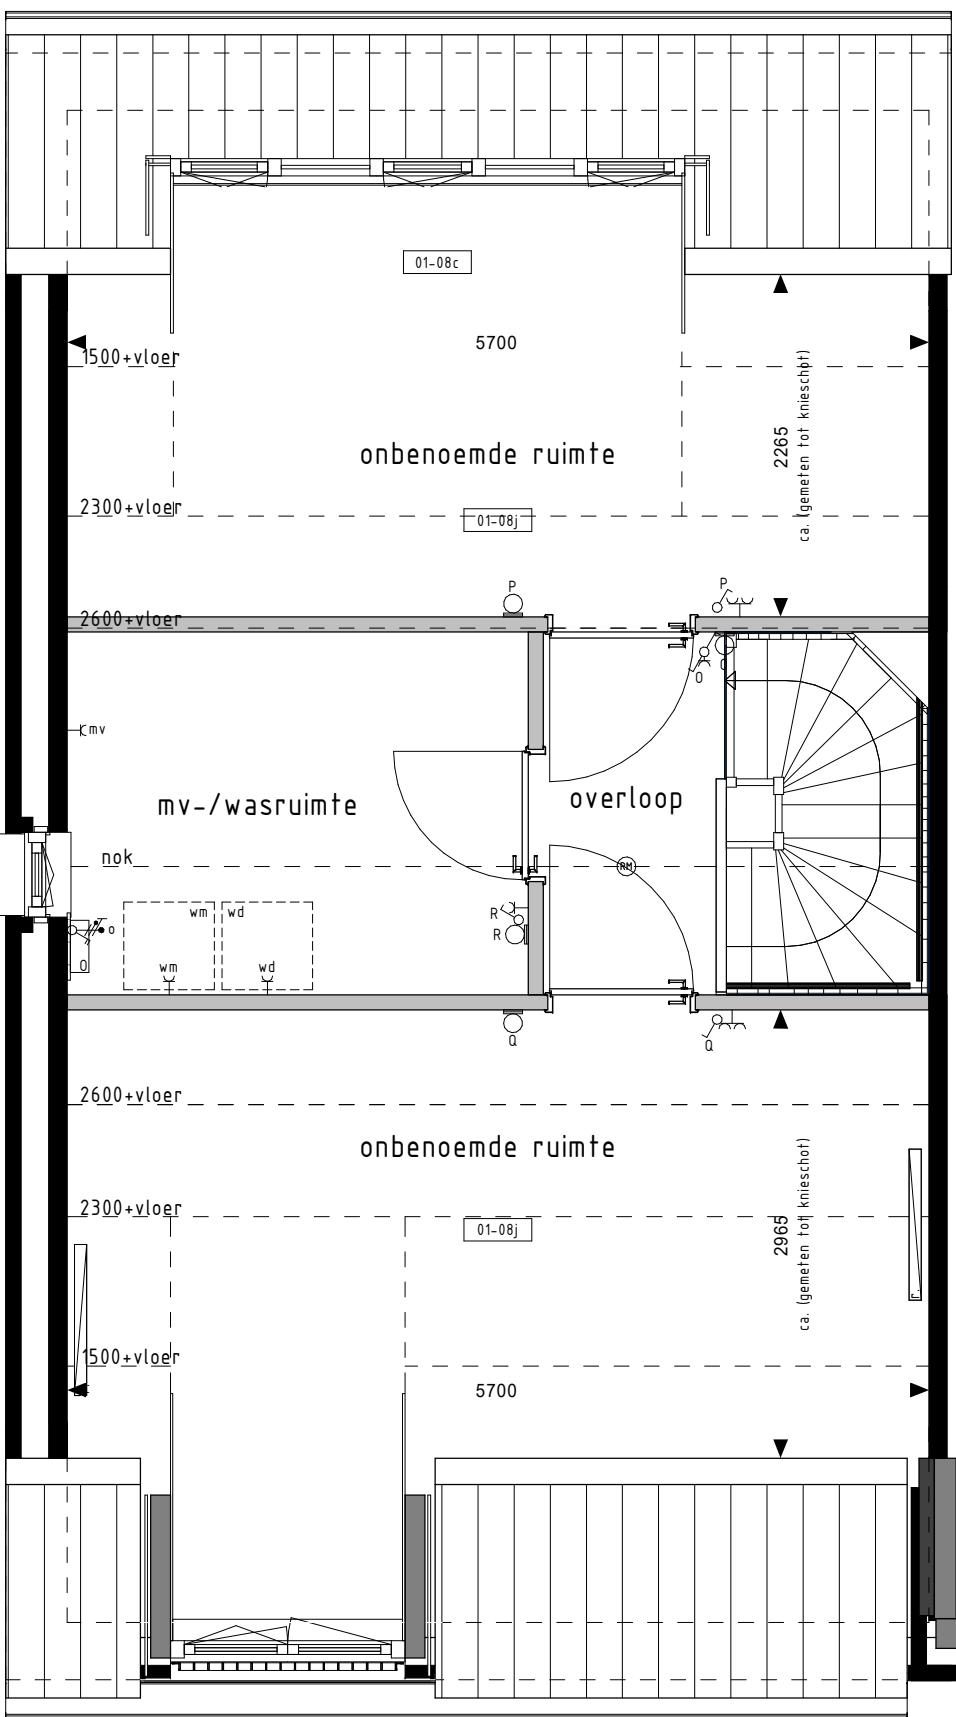

2e VERDIEPING

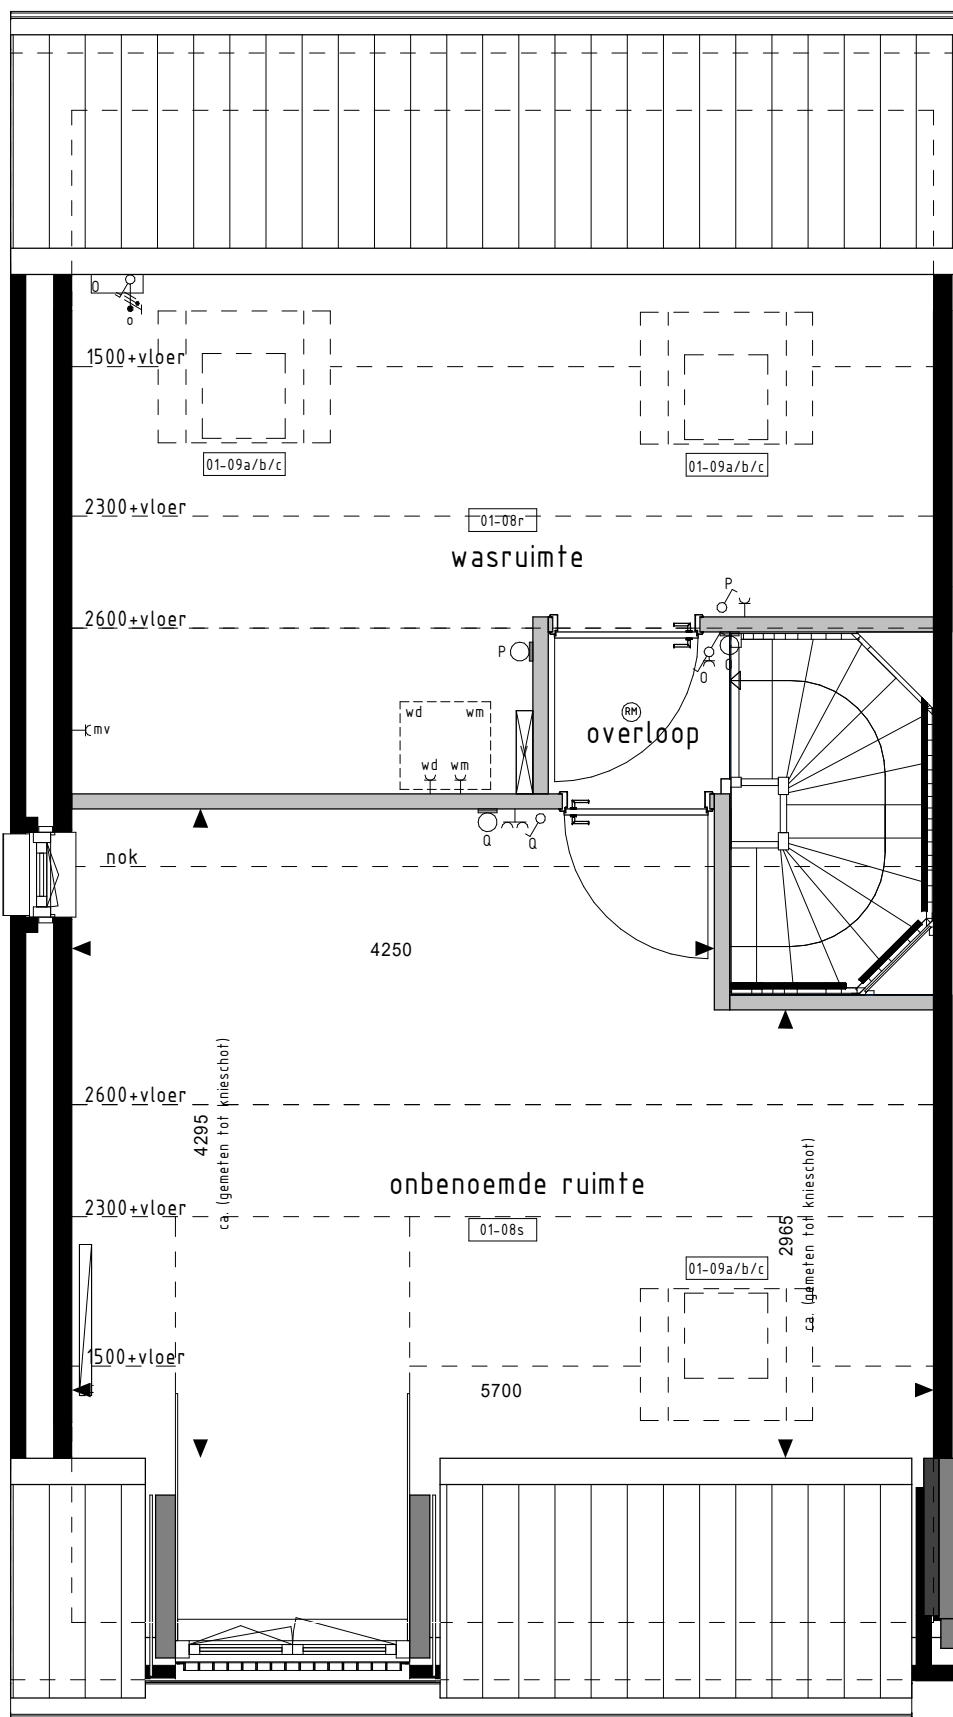

2e VERDIEPING



ACHTERGEVEL



ACHTERGEVEL

BOUWKUNDIG RENVOOI

- skakelaar enkel
- skakelaar dubbel
- viscouschakelaar
- regeling mach. ventilatie
- plafondlichtpunt
- plafondlichtpunt opbouw
- wandlichtpunt
- rookmelder
- rookmelder opbouw
- geaard wandcontactdoos enkel
- geaard wandcontactdoos dubbel opbouw
- geaard wandcontactdoos dubbel volledig inbouw
- schel
- deurbel
- gsm aansluitpunt data/telefoon/televisie (dooi)
- antisluitpunt koeltestel
- antisluitpunt boiler (dooi)
- antisluitpunt thermostaat
- standardschakelaar mech. ventilatie
- antisluitpunt omvormer t.b.v. zonnepanelen
- antisluitpunt ten behoeve van Eneco
- antisluitpunt wasmachine
- antisluitpunt wasdroger
- antisluitpunt ventilatie-unit
- antisluitpunt keukenmoudbel + lichtpunt
- radiator
- vloerverwelder cv installatie
- opstelplaats wasmachine
- opstelplaats wasdroger
- opstelplaats koelkast
- opstelplaats ventilatie-unit
- opstelplaats omvormer t.b.v. zonnepanelen
- zonnepanelen (specifieke indeling)
- buiterkraan met schroefput
- buiterkraan
- ketelruimte

De voor de woning van toepassing zijnde symbolen zijn opgenomen in de plattegronden.

RENVOOI OPTIES

- 01-009 Keuken in woonkamer
- 01-011 Uitbreiding 1000mm aan achterzijde woning
- 01-012 Uitbreiding 2400mm aan achterzijde woning
- 01-013a Schuifdeur in achtergevel i.p.v. bank tegen
- 01-013b Deurkozijn tussen garage en woning (alleen mogelijk i.c.m. optie 01-011)
- 01-014 Deurkozijn tussen garage en woning
- 01-015a Dakgoot in achtergevel breedte ca. 300mm
- 01-015b Dakgoot in achtergevel breedte ca. 300mm
- 01-016 2 onbenoemde ruimte op 1e verdieping
- 01-017 Onbenoemde ruimte op 2e verdieping
- 01-018a Onbenoemde ruimte op 2e verdieping (alleen mogelijk i.c.m. optie 01-011)
- 01-018b Onbenoemde ruimte op 2e verdieping (alleen mogelijk i.c.m. optie 01-011)
- 01-019a Galvaniser br.nh. ca. 116x1180mm
- 01-019b Galvaniser br.nh. ca. 180x180mm
- 01-019c Galvaniser br.nh. ca. 330x1180mm
- 01-019d Galvaniser br.nh. ca. 330x1180mm
