



BEGANE GROND

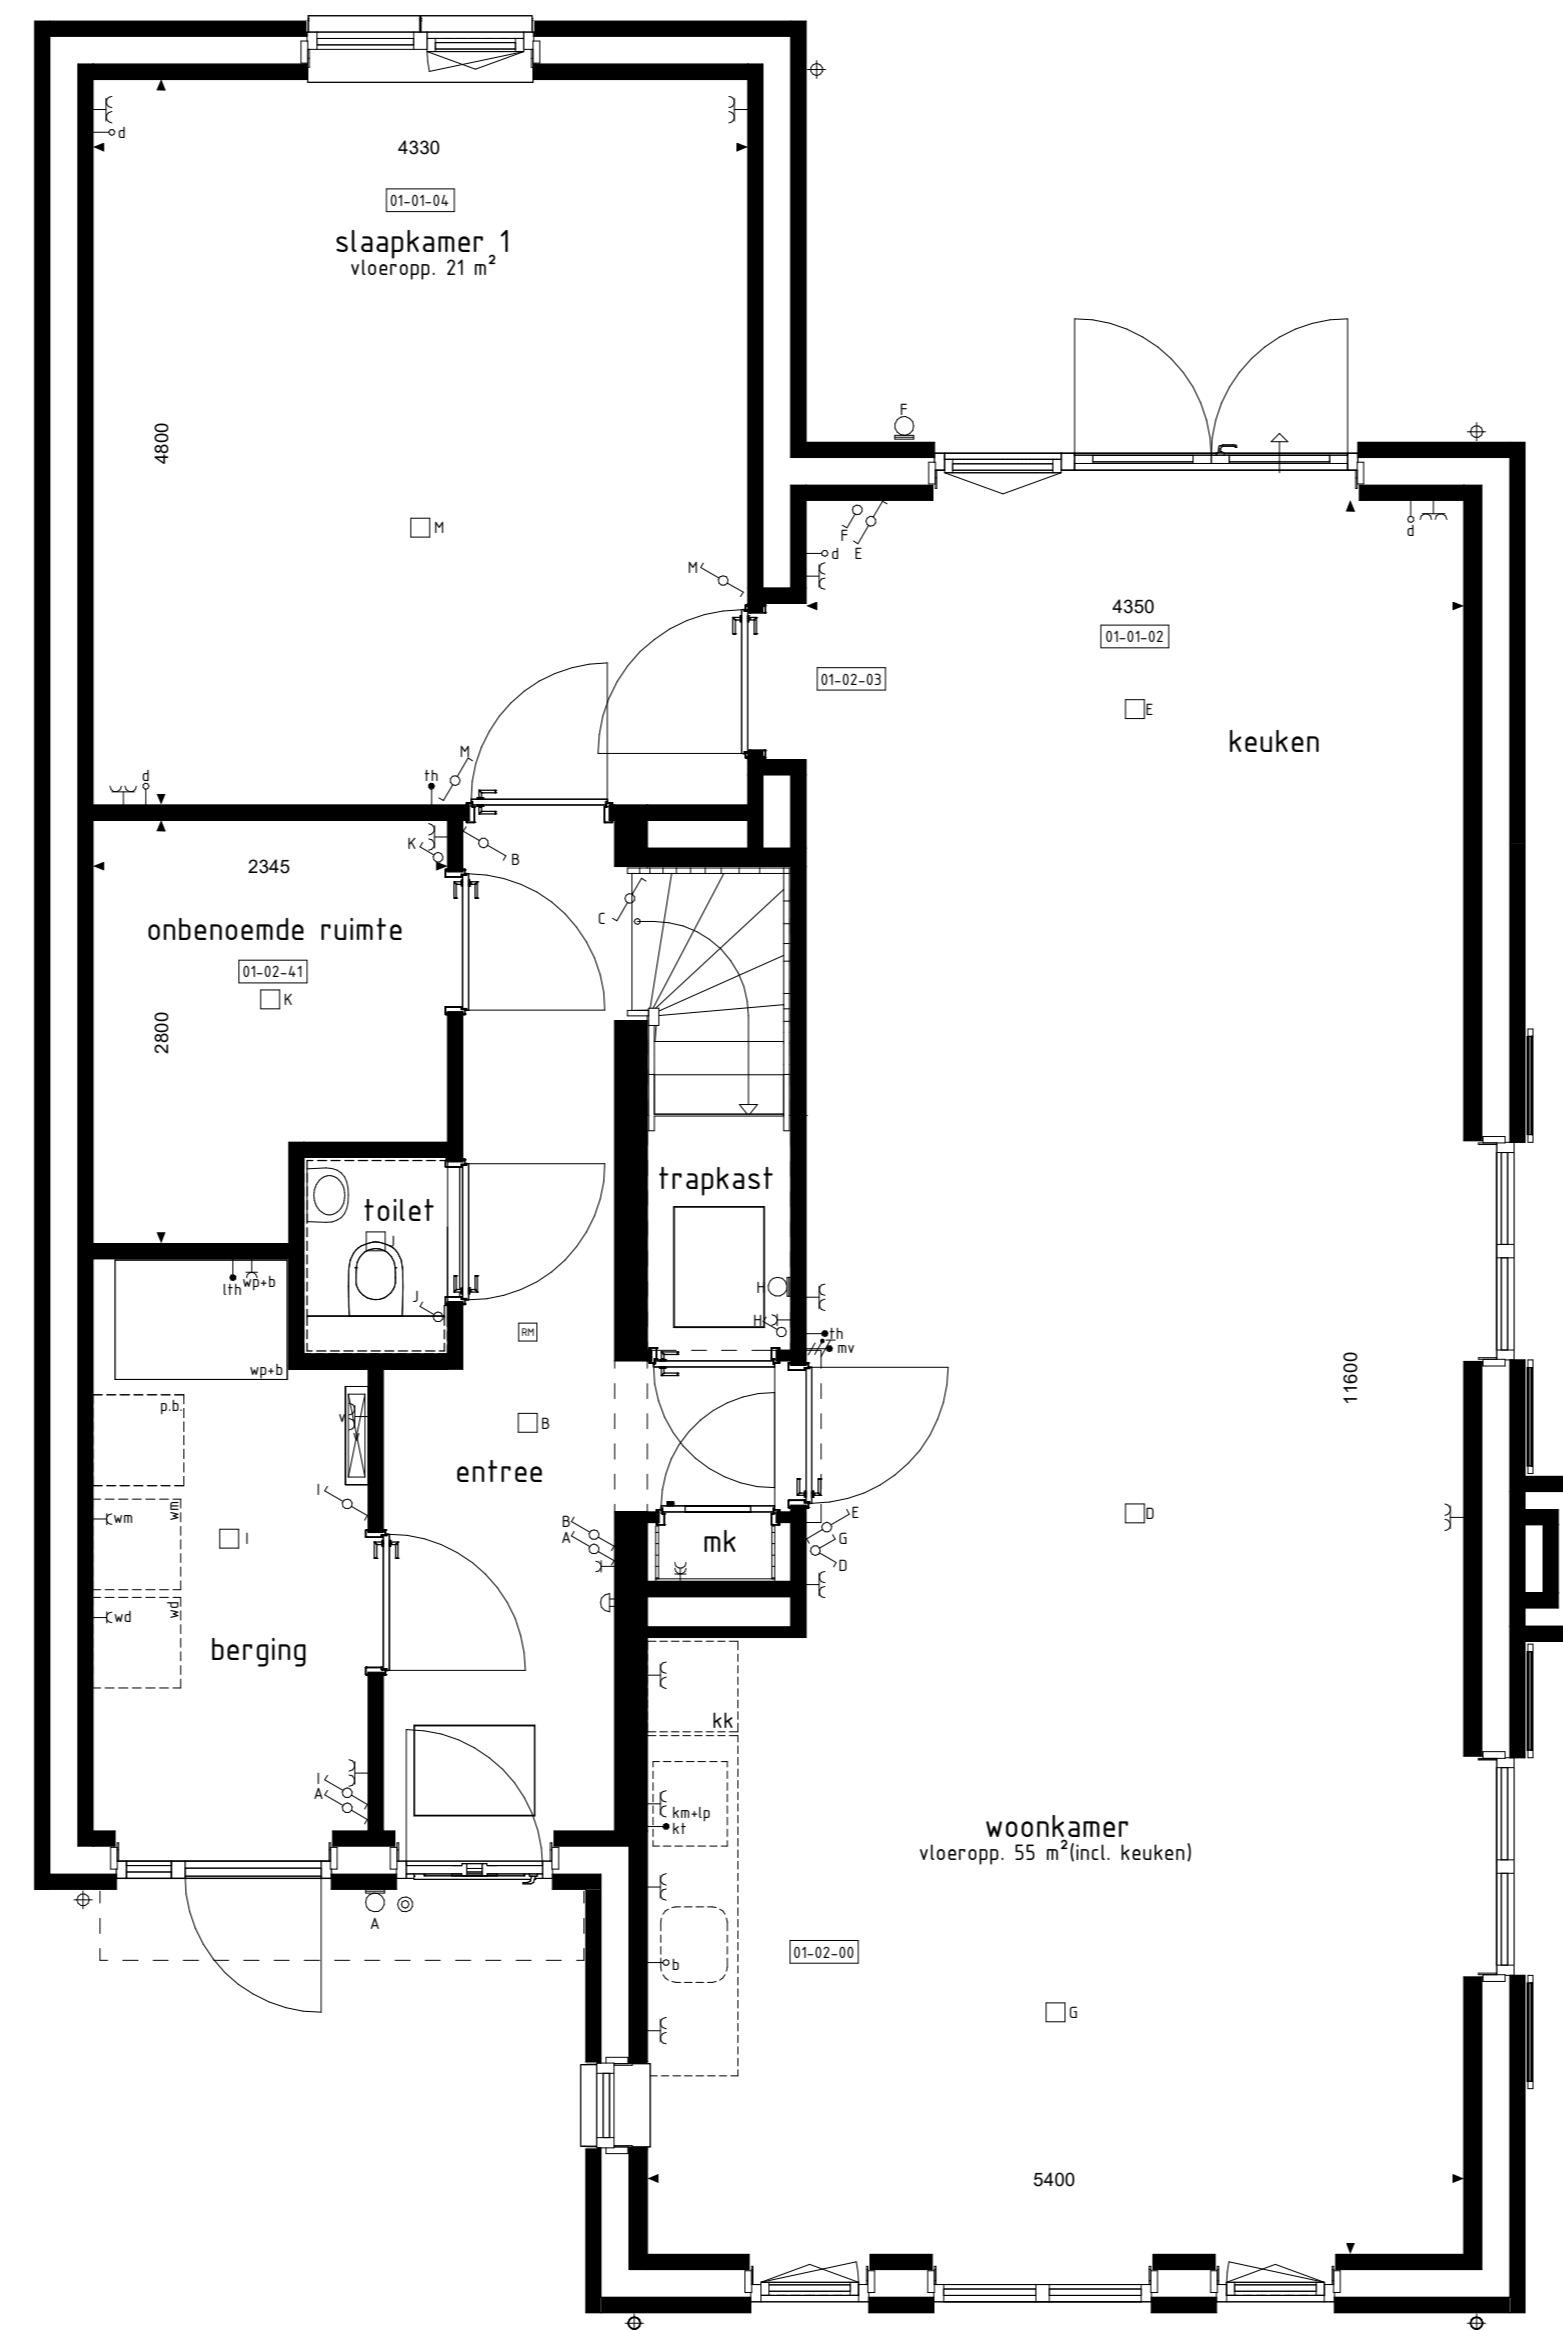

BEGANE GROND




ACHTERGEVEL

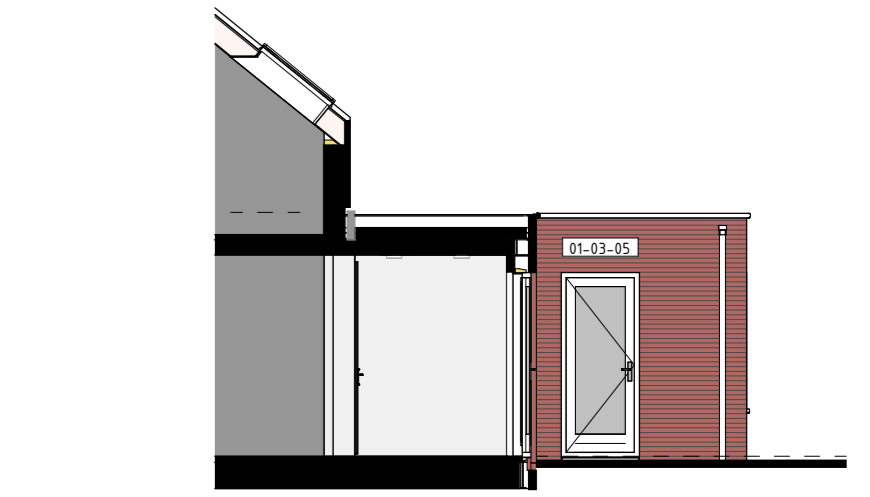


DOORSNEDE



ACHTERGEVEL

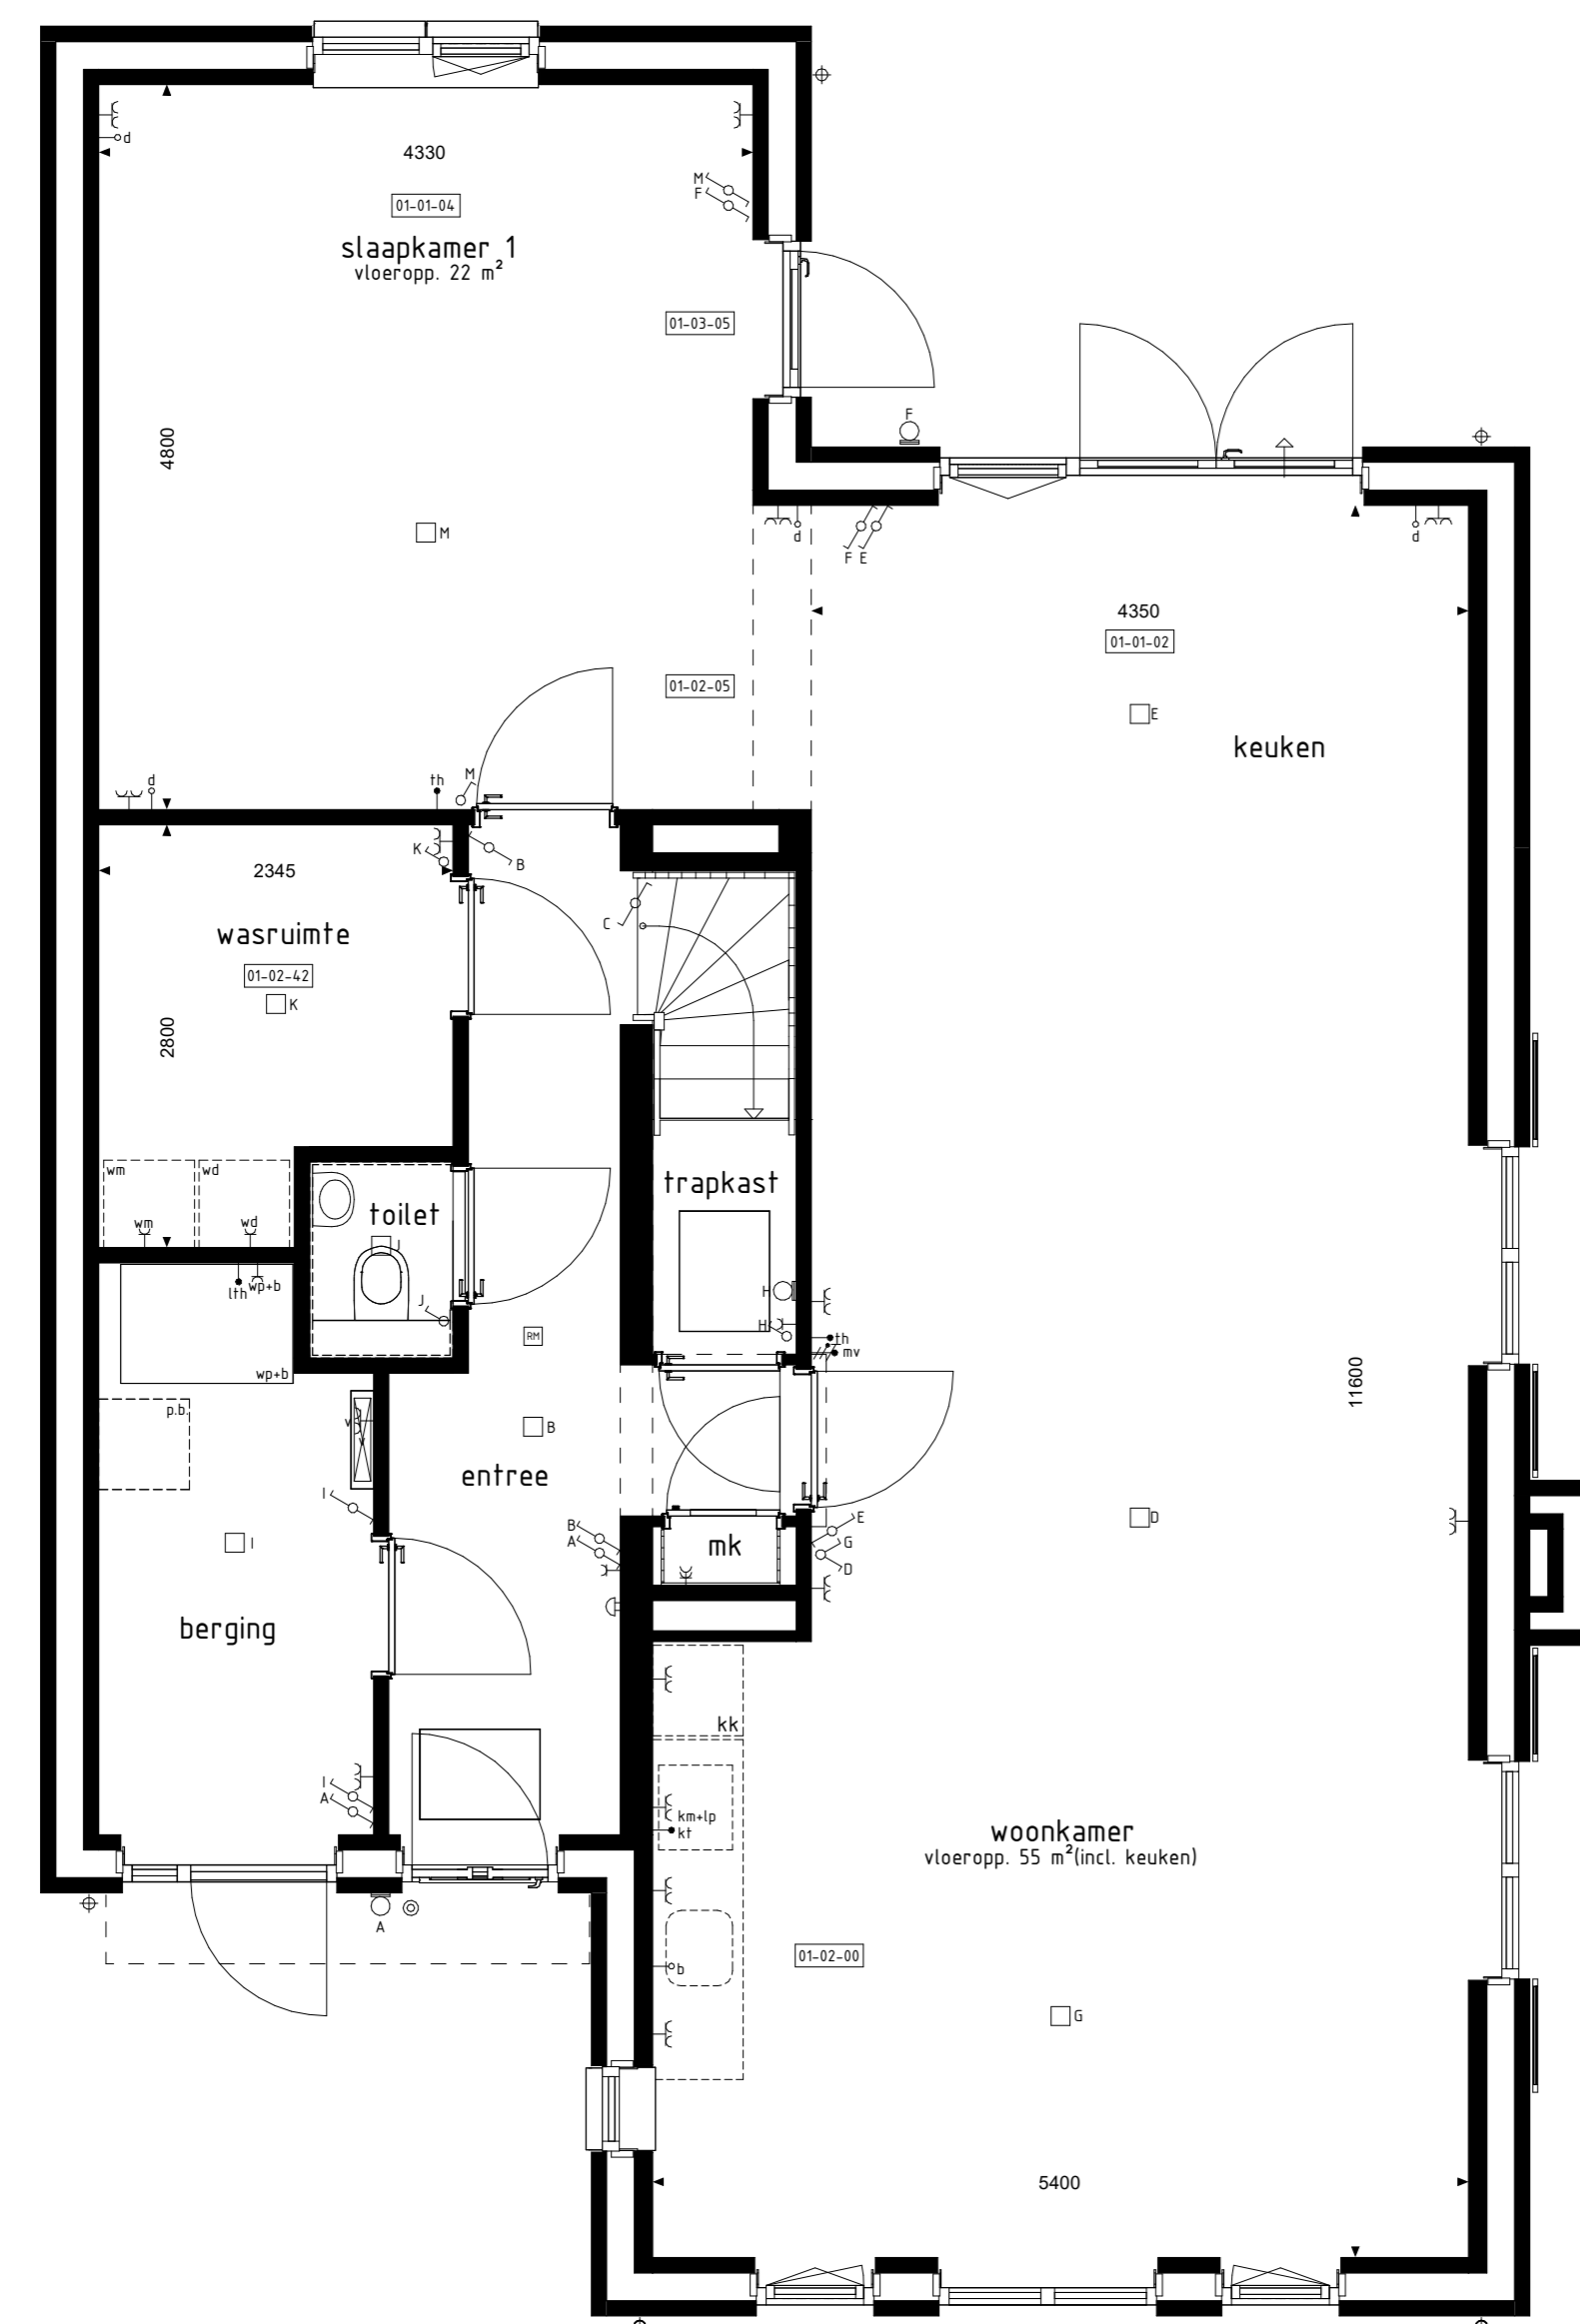

BEGANE GROND

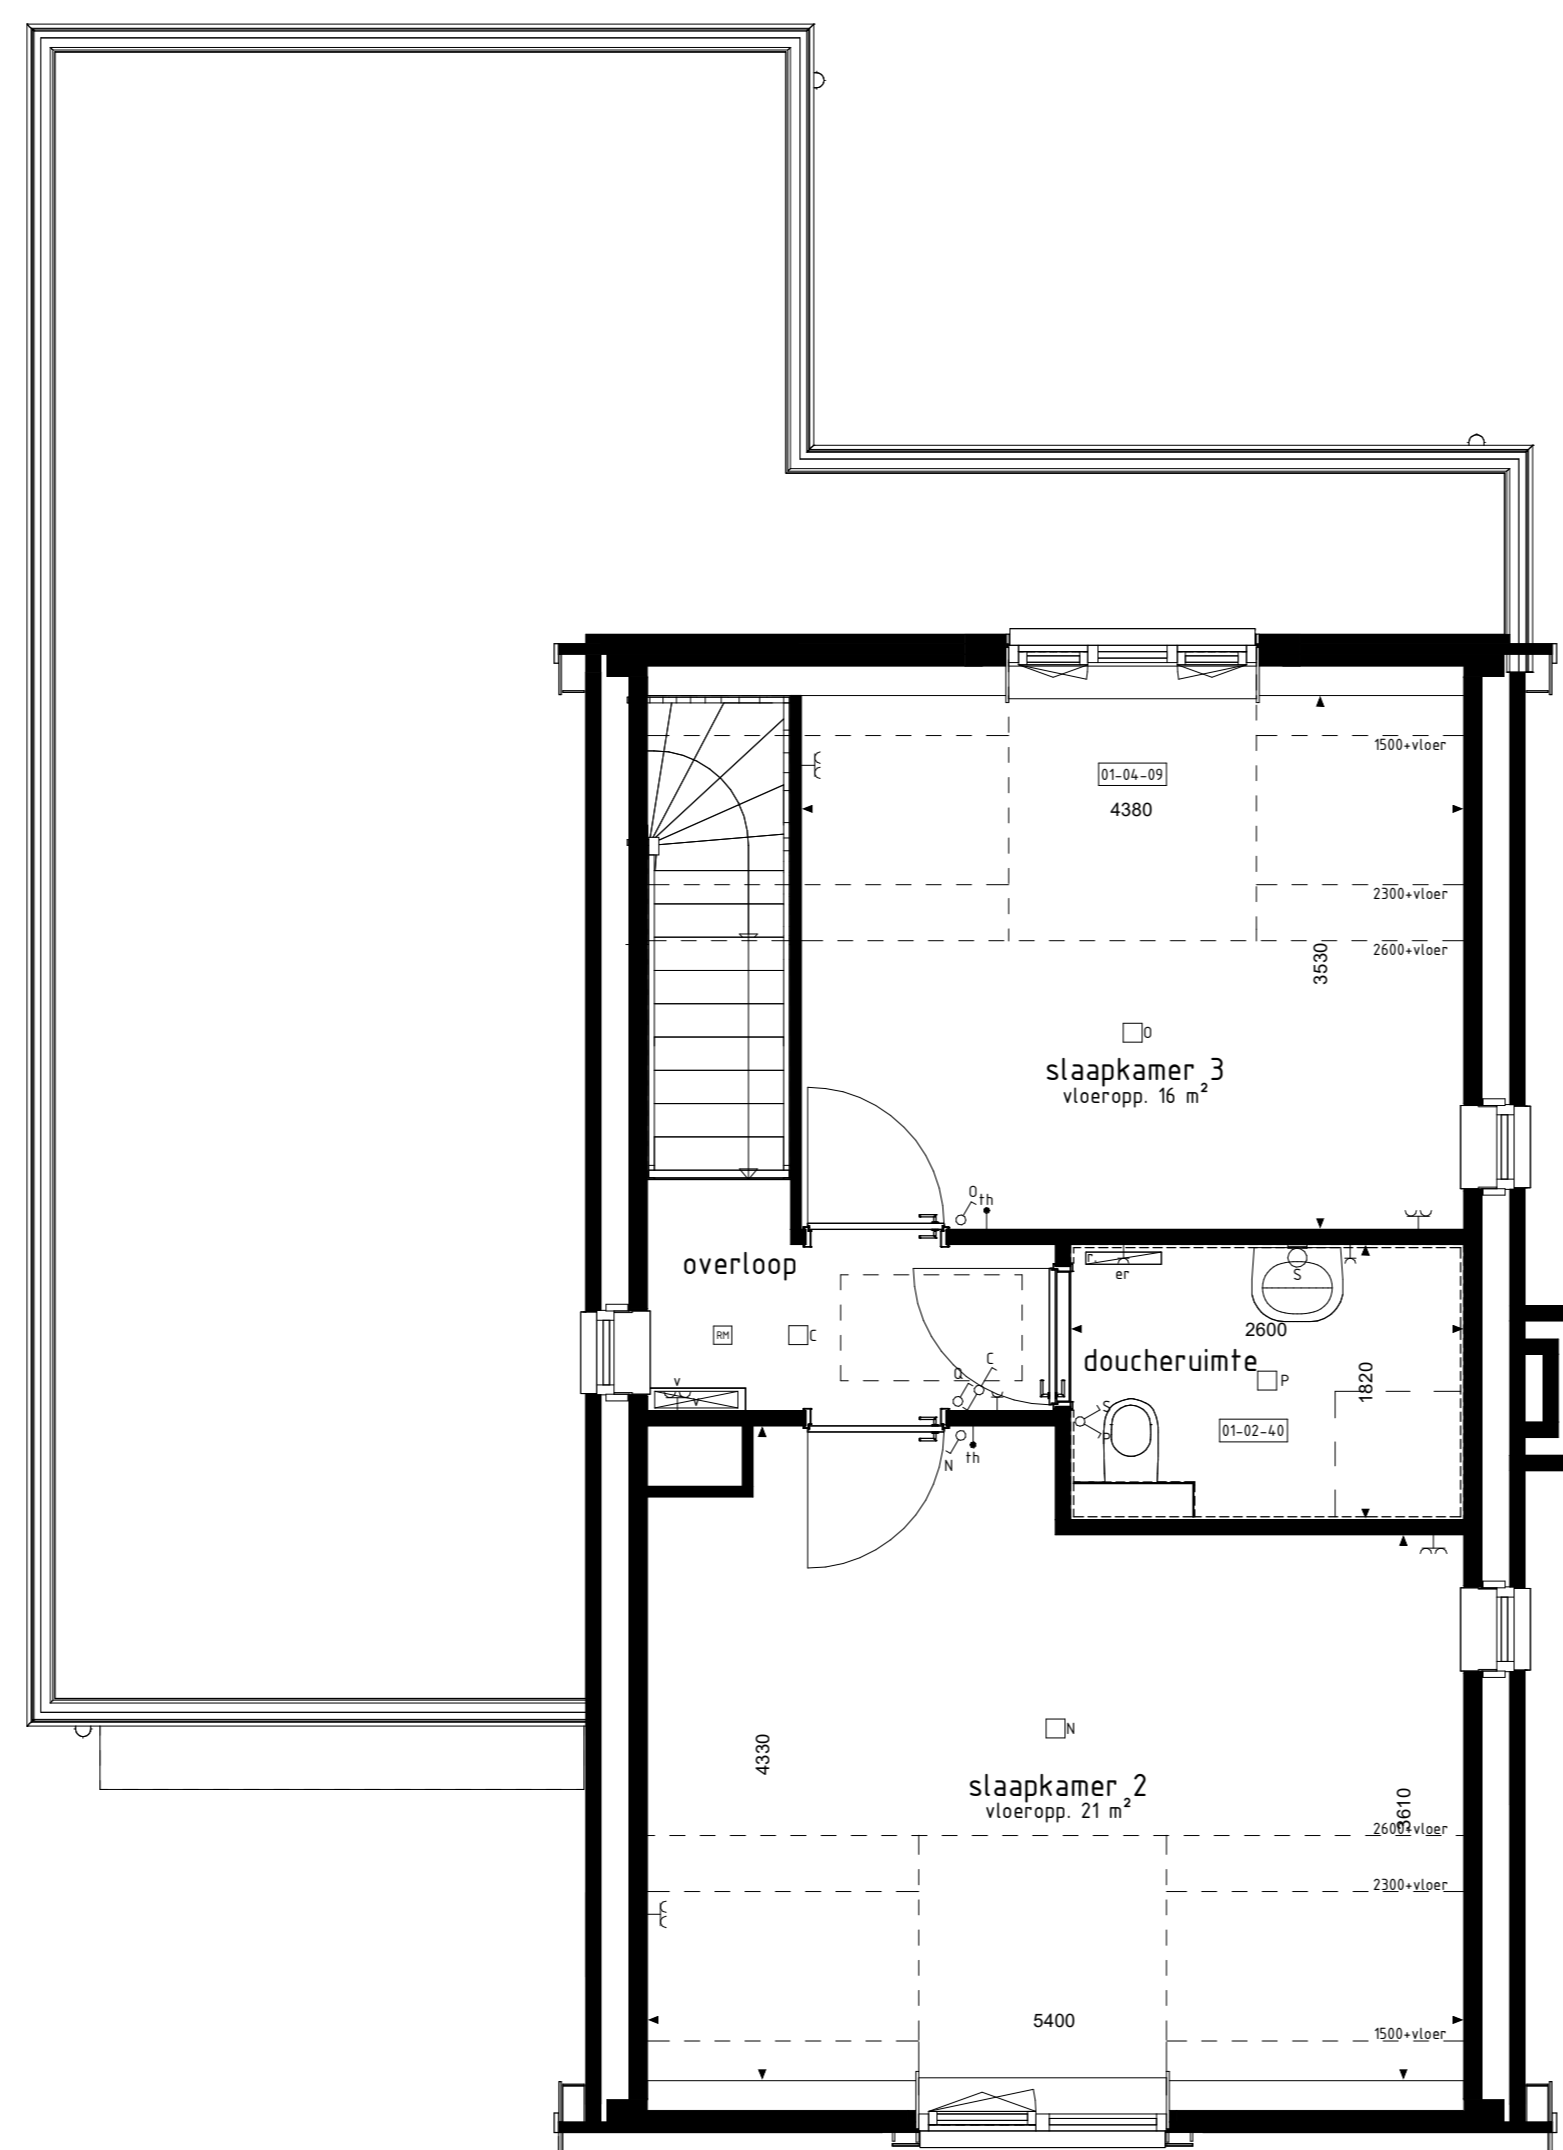

1e VERDIEPING

De op deze tekening getoonde woning, inclusief opties, kan een gespegeelde versie van uw woning betreffen.

Alle opties worden getoond a.d.v. de gewijzigde plattegronden van twee 1/2. De opties zijn echter ook van toepassing voor de overige bouwnummers met eventuele afwijkende gewel en/of plattegronden.

**RENVOOI OPTIES**

- 01-01-01 Uitrusting 1000mm aan achterzijde woning
- 01-01-02 Uitrusting 1200mm aan achterzijde woning
- 01-01-04 Uitrusting 1000mm aan achterzijde aanbouw
- 01-02-09 Ruiken in woonkamer
- 01-02-03 Overstapen tussen slaapkamer 1 en woonkamer/keuken (alleen mogelijk i.c.m. optie 01-01-02)
- 01-02-05 Slaapkamer 1 uitvereen als open-/woonkamer inclusief doorbraak naar woonkamer/keuken (alleen mogelijk i.c.m. optie 01-01-02)
- 01-02-44 Onbenoemde ruimte uitvereen als douche/wc (inclusief tegelwerk en sanitair)
- 01-02-41 Badkamer op beg. grond uitvereen als onbenoemde ruimte (alleen mogelijk i.c.m. optie 01-02-44)
- 01-02-42 Badkamer op beg. grond uitvereen als wasruimte (alleen mogelijk i.c.m. optie 01-02-44)
- 01-02-66 Extra loopdeur tussen slaapkamer en badkamer
- 01-02-67 Vervallen loopdeur tussen entree en badkamer (alleen mogelijk i.c.m. optie 01-02-66)
- 01-03-01 Schuifpui in achtergevel ipv. balk kozijn
- 01-03-05 Zijkweldkruisje uitbouw
- 01-04-09 Dakopbouw in achtergevel in plaats van 2 dakramen (breedte ca. 1800mm)

**BOUWKUNDIG RENVOOI**

- ☑ schuifdeur enkel
- ☑ schuifdeur dubbel
- ☑ visstschuifdeur
- ☑ regeling mech. ventilatie
- ☑ plafonddichtpunt
- ☑ plafonddichtpunt opbouw
- ☑ wandlichtpunt
- ☑ rookmelder
- ☑ rookmelder opbouw
- ☑ geïerd wandcontactdoos enkel
- ☑ geïerd wandcontactdoos dubbel opbouw
- ☑ geïerd wandcontactdoos dubbel volledig inbouw
- ☑ schel
- ☑ deurbel
- ☑ aansluitpunt datar/tafelfoon/tafelvisie (loos)
- kl= aansluitpunt koelkast/loos
- kl= aansluitpunt koelkast
- b= aansluitpunt boiler (loos)
- ts= aansluitpunt thermostat
- ts= aansluitpunt thermostat cv
- er= aansluitpunt elektrische radiator
- opb= aansluitpunt ontvormer t.v.v. zonnepanelen
- wp= aansluitpunt warmtepomp
- ws= aansluitpunt wasmachine
- ws= aansluitpunt wasdroger
- mv v/v= aansluitpunt gebalanceerde ventilatie-eenheid
- kl/vp= aansluitpunt vloerverwarming + lichtpunt
- kl/vp= aansluitpunt vloerverwarming
- ☑ radiator
- ☑ vloerverwarming of installatie
- vn= opstelplaats wasmachine
- wd= opstelplaats wasdroger
- kk= opstelplaats koelkast
- mv v/v= opstelplaats gebalanceerde ventilatie-eenheid
- wp= opstelplaats warmtepomp + boiler
- wp= opstelplaats warmtepomp
- b= opstelplaats boiler
- ☑ pui/tafel optoneel extra boiler
- ☑ opstelplaats ontvormer t.v.v. zonnepanelen
- ☑ zonnepanelen (positief indelief)
- ☑ buitenkraan met schroefput
- ☑ buitenkraan
- ☑ uitroepput

De voor uw woning van toepassing zijnde symbolen zijn opgenomen in de plattegronden.

**Opties: gevelaanzichten en plattegronden**

Woningtype  
H1, 11 t/m 15

**T VELD FASE 1A**

|                |                                  |
|----------------|----------------------------------|
| Project        | : GEFEN 40 WONINGEN KOOPWONINGEN |
| Bouwnummers    | : 16, 17, 36, 37, 48 t/m 51      |
| Schaal         | : zie tekening                   |
| Datum          | : 22-03-2024                     |
| Tekeningnummer | : VK1A-26                        |

