


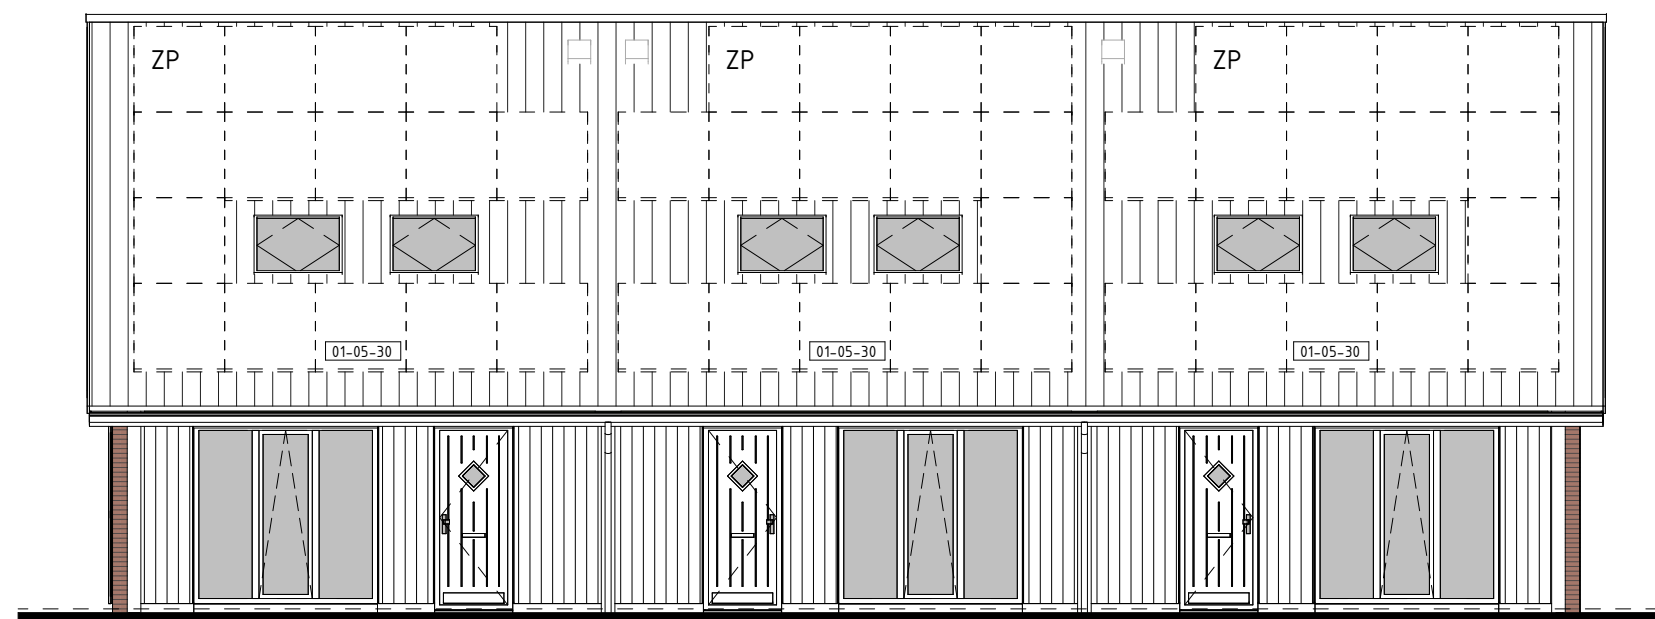


type E1sp
bwnr get.:1

type D1
bwnr get.:2


type E2
bwnr get.:3

VOORGEVEL

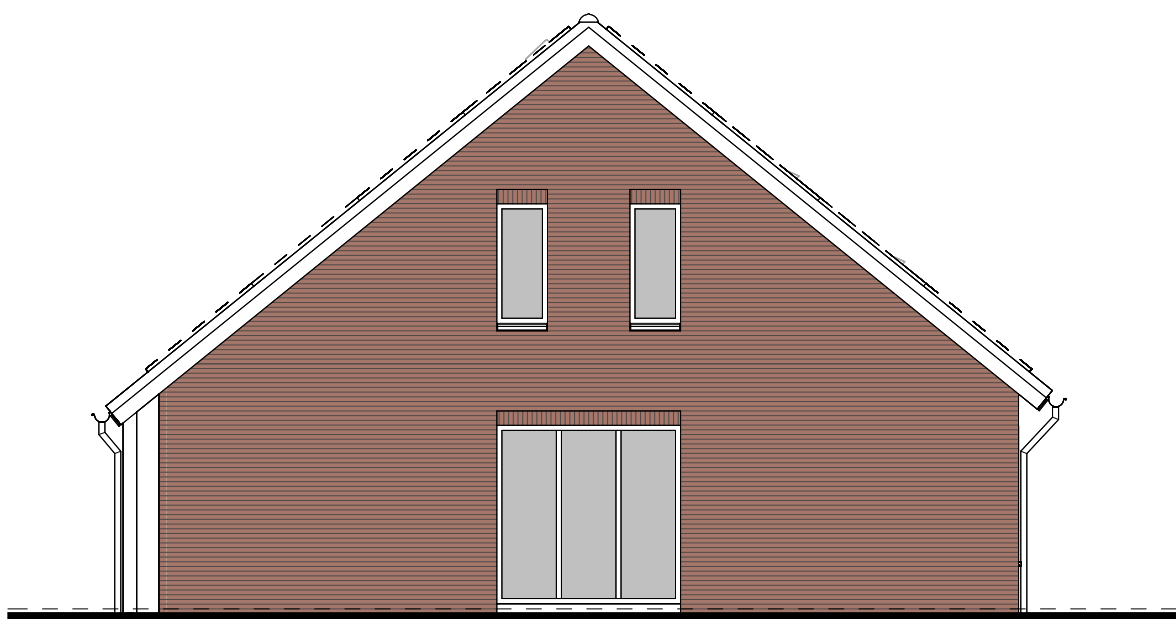


type E2
bwnr get.:3

RECHTERGEVEL

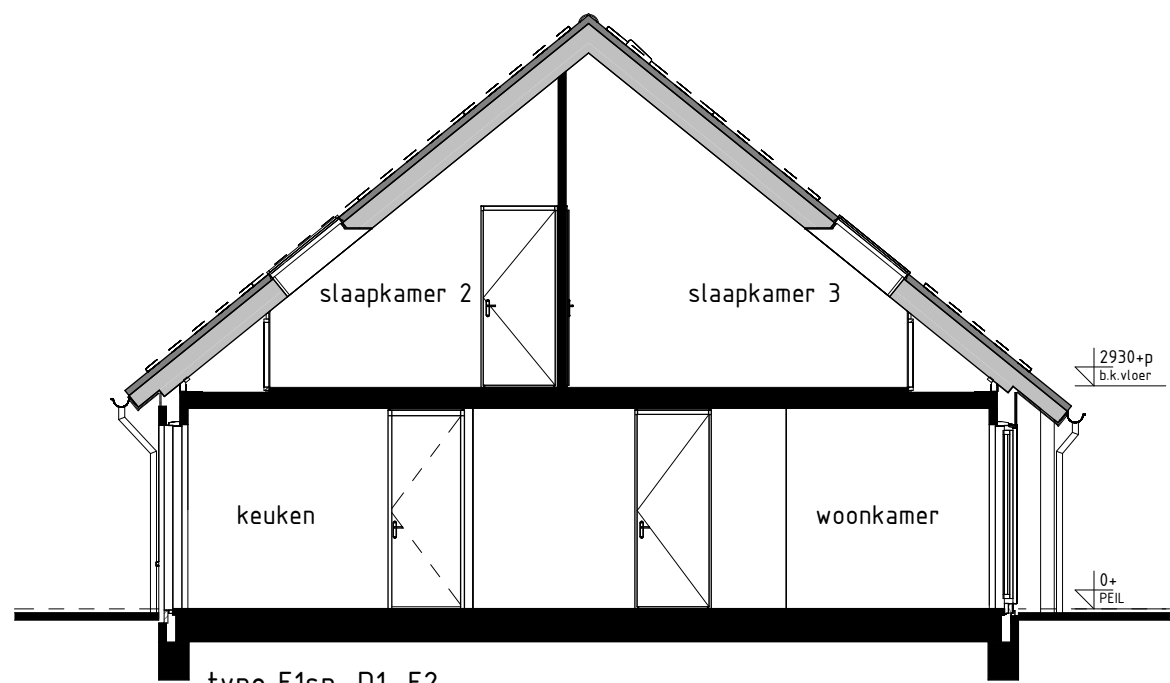

type E1sp, D1, E2
bwnr get.:1
bwnr gesp.:2, 3

DOORSNEDE E1sp-E1sp

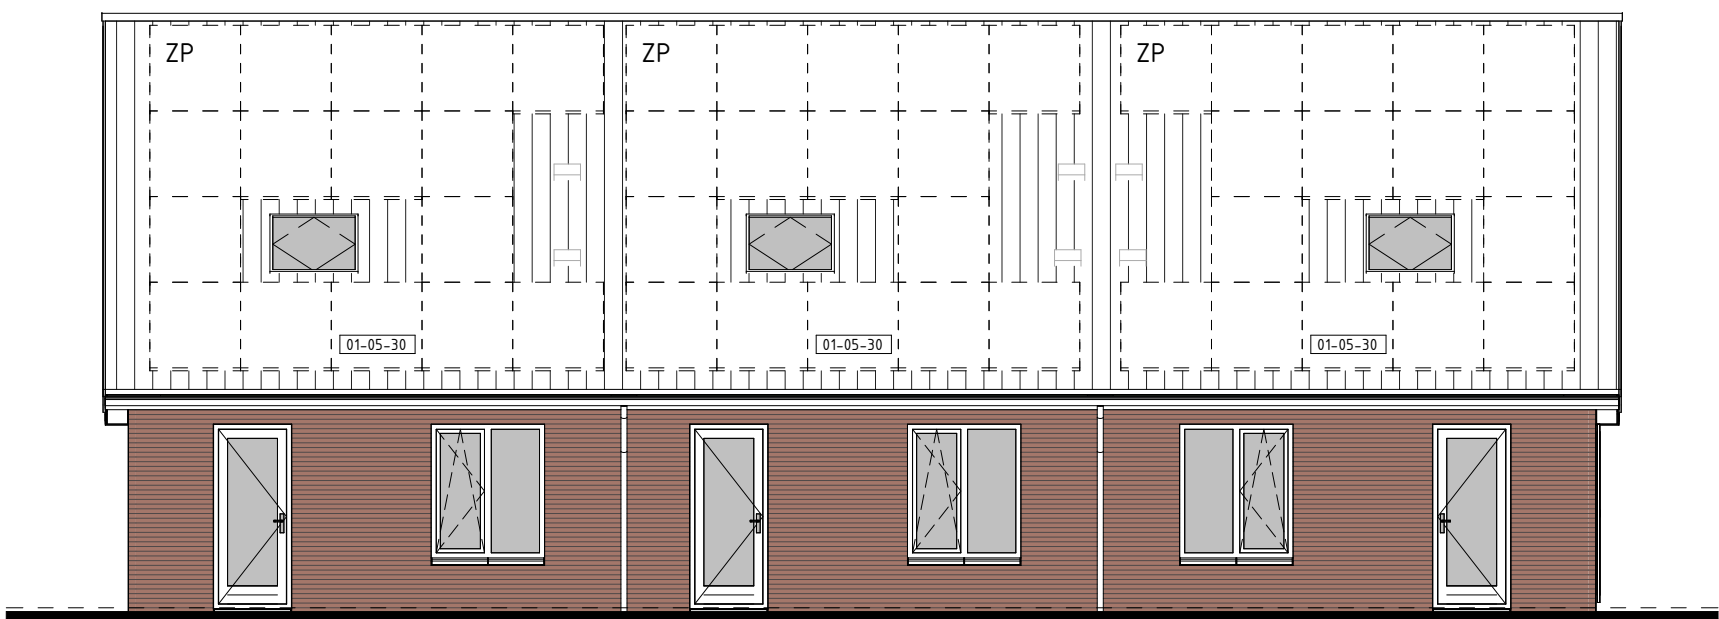


type E2
bwnr get.:3

type D1
bwnr get.:2

type E1sp
bwnr get.:1

ACHTERGEVEL

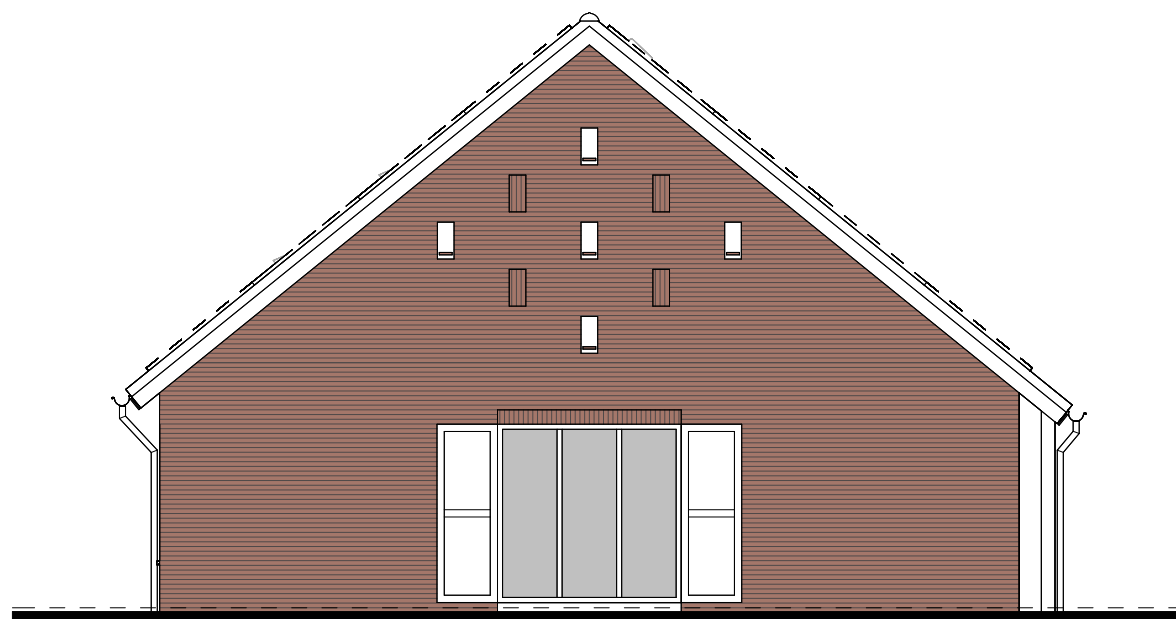

type E1sp
bwnr get.:1

LINKERGEVEL




type E1sp
bwnr get.:1

type D1
bwnr get.:2

type E2
bwnr get.:3

BEGANE GROND

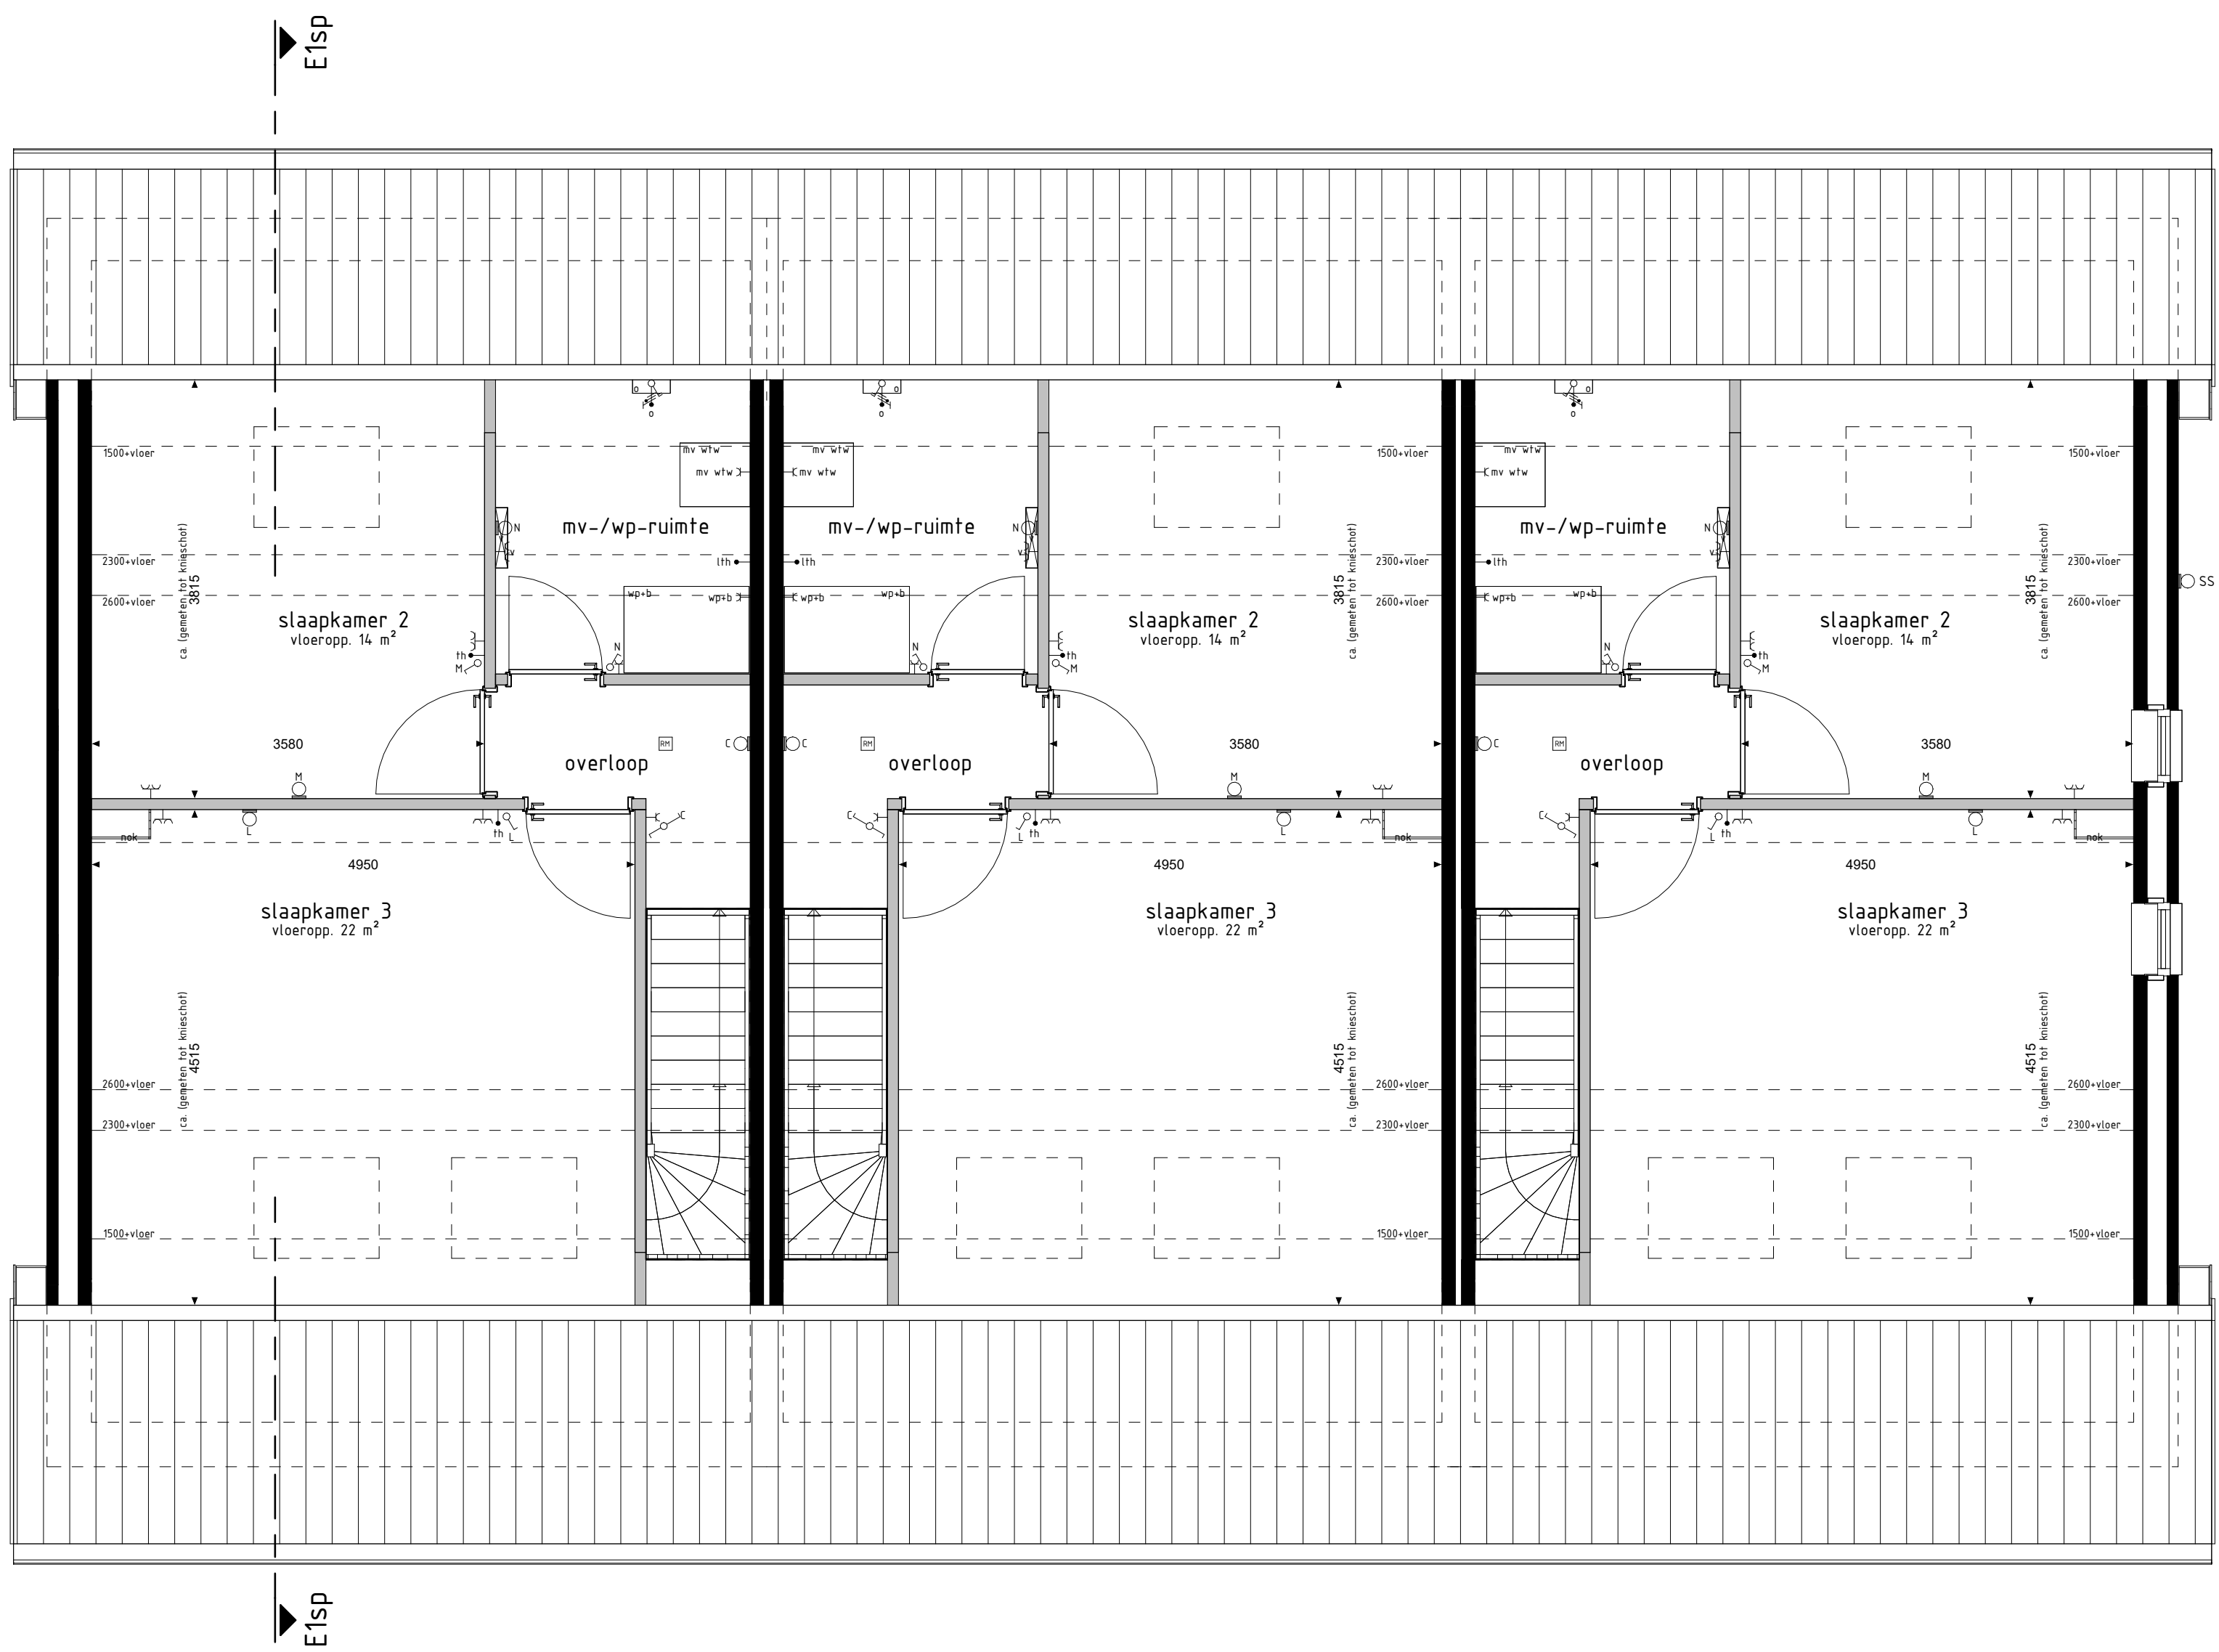

type E1sp
bwnr get.:1

type D1
bwnr get.:2

type E2
bwnr get.:3

1e VERDIEPING

RENVOOI OVERIGE

nestgelegenheid

RENVOOI OPTIES

01-05-10 Optie zonnepanelen

BOUWKUNDIG RENVOOI

- schakelaar enkel
- schakelaar dubbel
- viscetschakelaar
- regeling mech. ventilatie
- plafondlichtpunt
- plafondlichtpunt opbouw
- wandlichtpunt
- 55 armatuur op schermerschakelaar
- rookmelder
- rookmelder opbouw
- geaard wandcontactdoos enkel
- geaard wandcontactdoos dubbel opbouw
- geaard wandcontactdoos dubbel volledig inbouw
- schel
- deurbel
- d= aansluitpunt datu/interfoon/televisie (loos)
- kl+= aansluitpunt koeltestel (loos)
- kl+= aansluitpunt koeltestel
- b+= aansluitpunt boiler (loos)
- tl+= aansluitpunt thermostaat
- tl+= aansluitpunt thermostaat cv
- er+= aansluitpunt elektrische radiator
- op+= aansluitpunt onvormer t.b.v. zonnepanelen
- wp+= aansluitpunt warmtepomp + boiler
- wn+= aansluitpunt wasmachine
- wd+= aansluitpunt wasdroger
- mv wlv+= aansluitpunt gebalanceerde ventilatie-eenheid
- km-tp+= aansluitpunt keukenmeubel + lichtpunt
- vj+= aansluitpunt vloerverwarming
- radiator
- vloerverwarming cv installatie
- wn opstelplaats wasmachine
- wd opstelplaats wasdroger
- kk opstelplaats koelkast
- mv wlv opstelplaats gebalanceerde ventilatie-eenheid
- wp-b opstelplaats warmtepomp + boiler
- wp opstelplaats warmtepomp
- b opstelplaats boiler
- pb. positie optioneel extra boiler
- z opstelplaats onvormer t.b.v. zonnepanelen
- zp zonnepanelen (positie indicatief)
- buitenruimte met schroef
- buitenruimte
- schroef
- h= hoeswaterafvoer

De voor uw woning van toepassing zijnde symbolen zijn opgenomen in de plattegronden.

Gevelaanzichten, plattegronden en doorsnede

MIERLO'S
MOOISTE FASE 1

Project : MIERLO 24 KOOPWONINGEN

Bouwnummers : 1 t/m 3

Schaal : zie tekening

Datum : 21-03-2025

Tekeningnummer : VK1-03

