



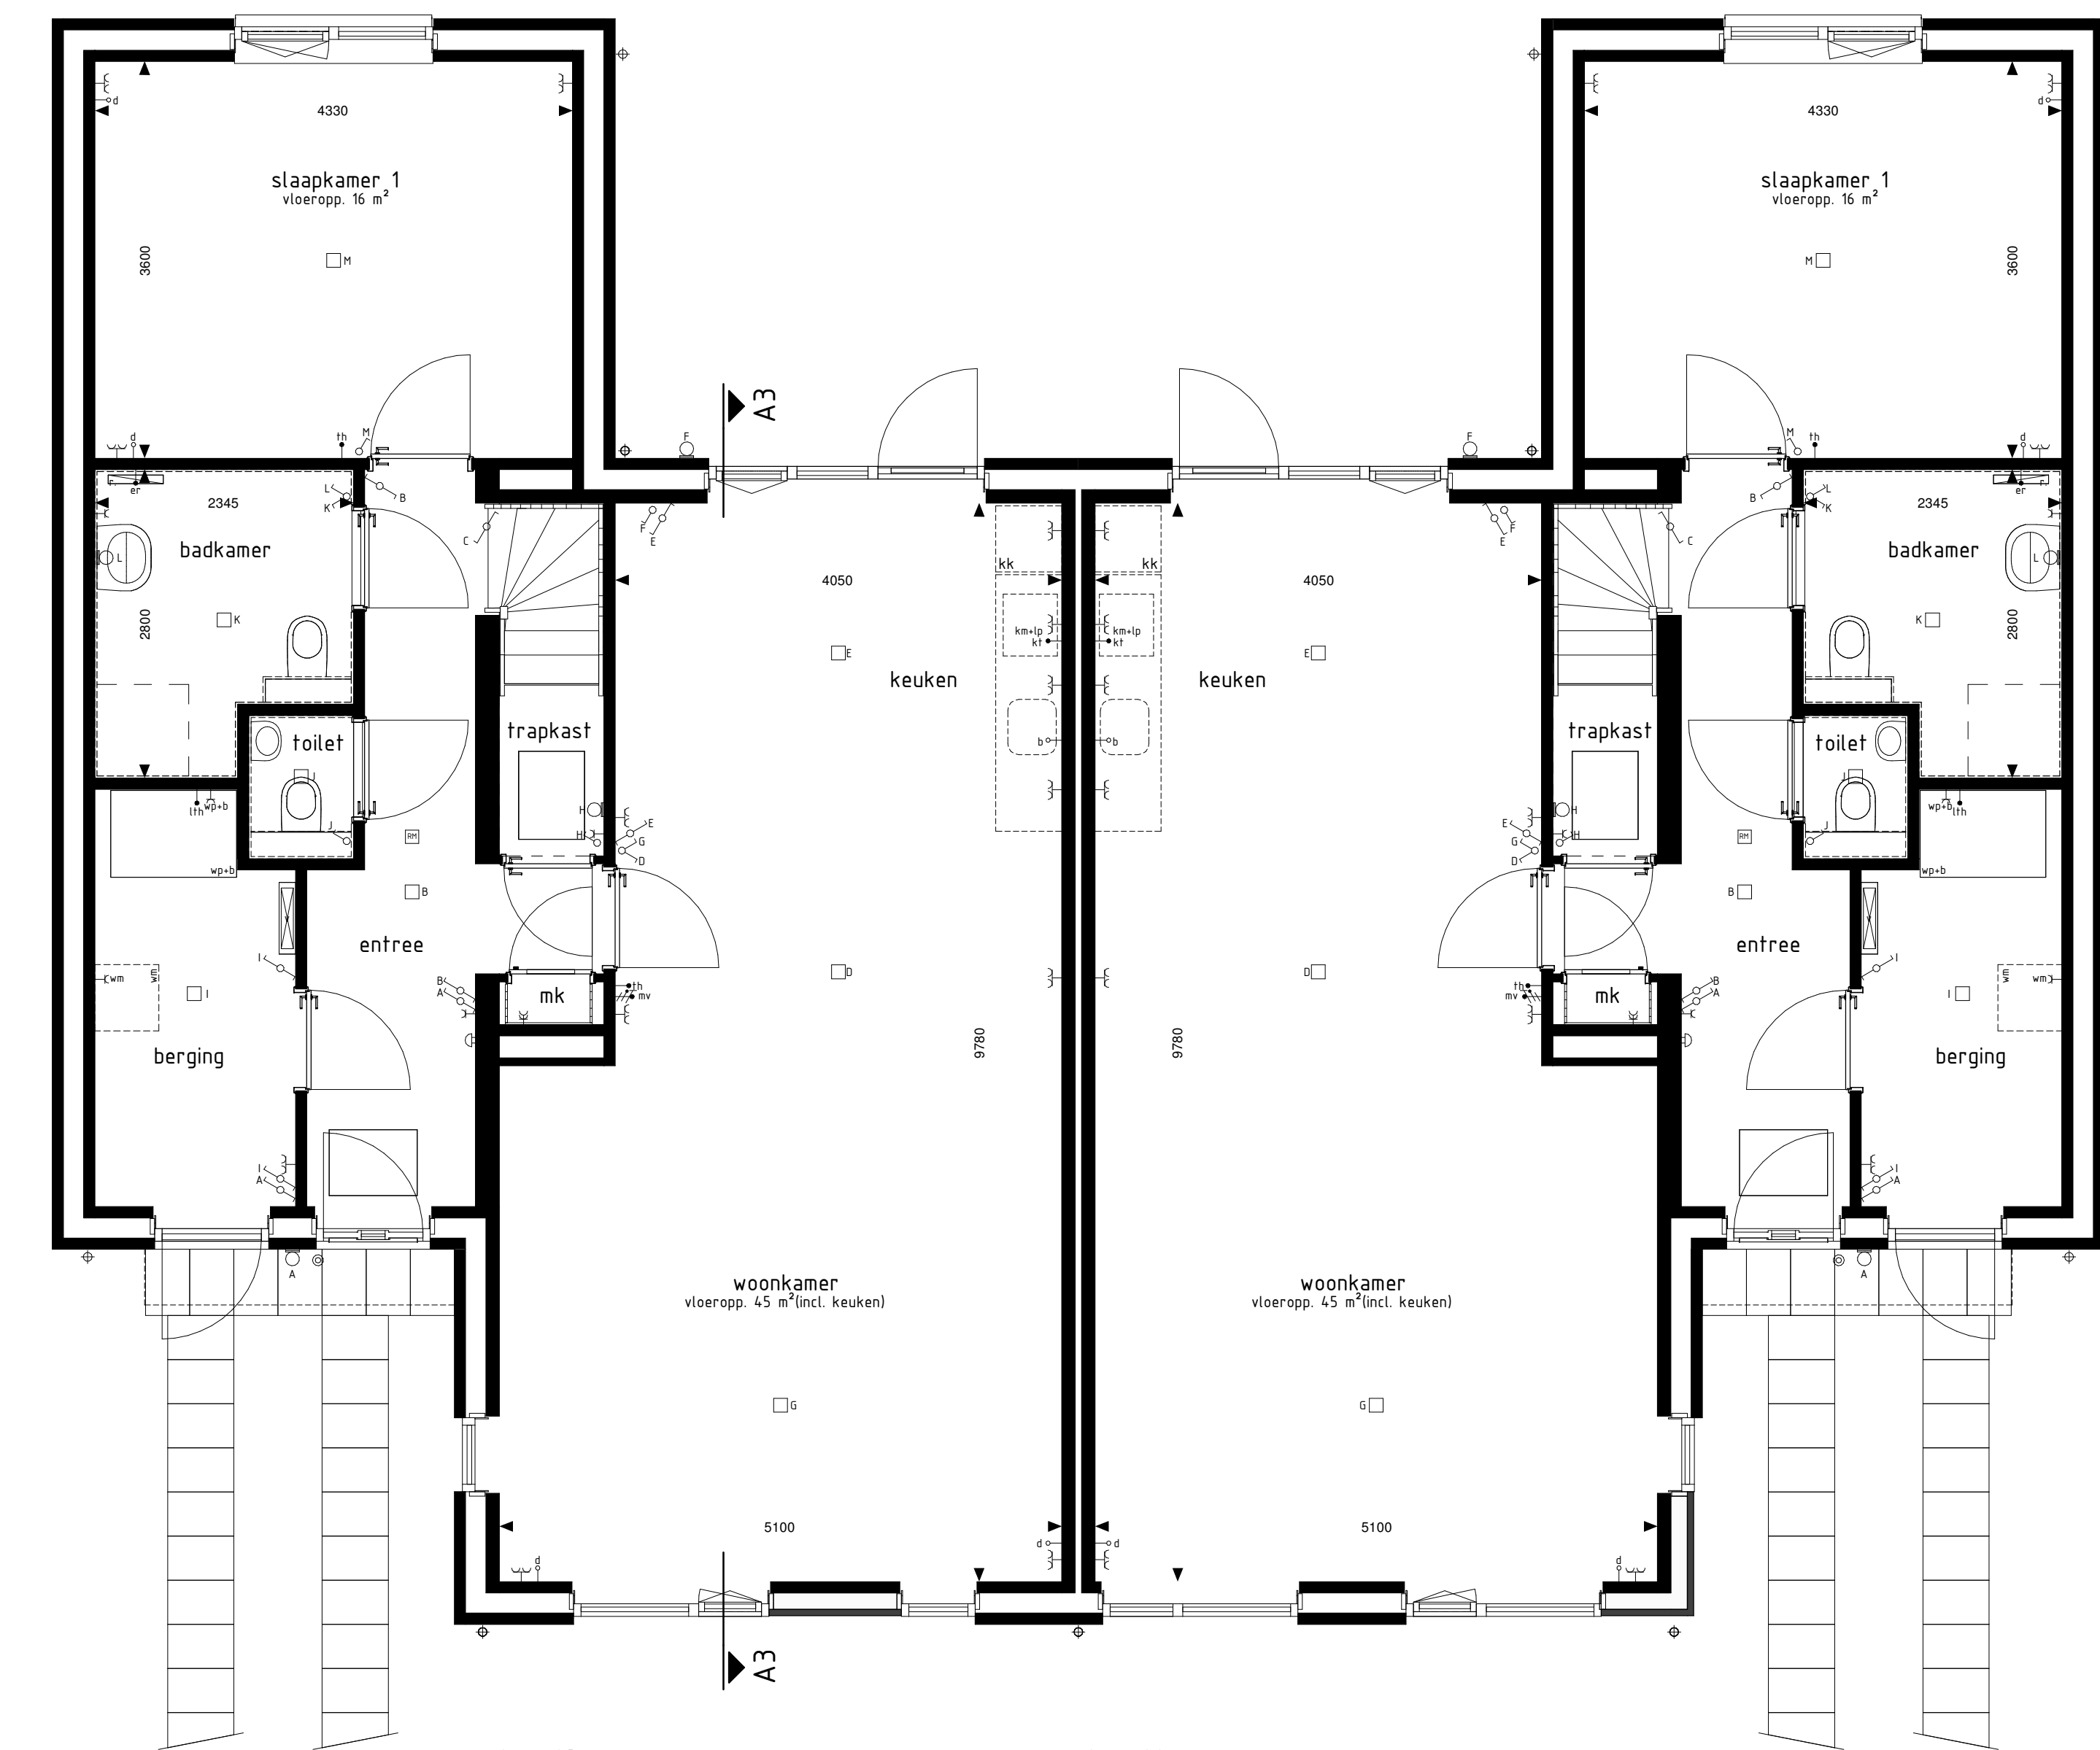

type A3
bwnr get.: 203

type A4sp
bwnr get.: 204


BEGANE GROND
1: 50

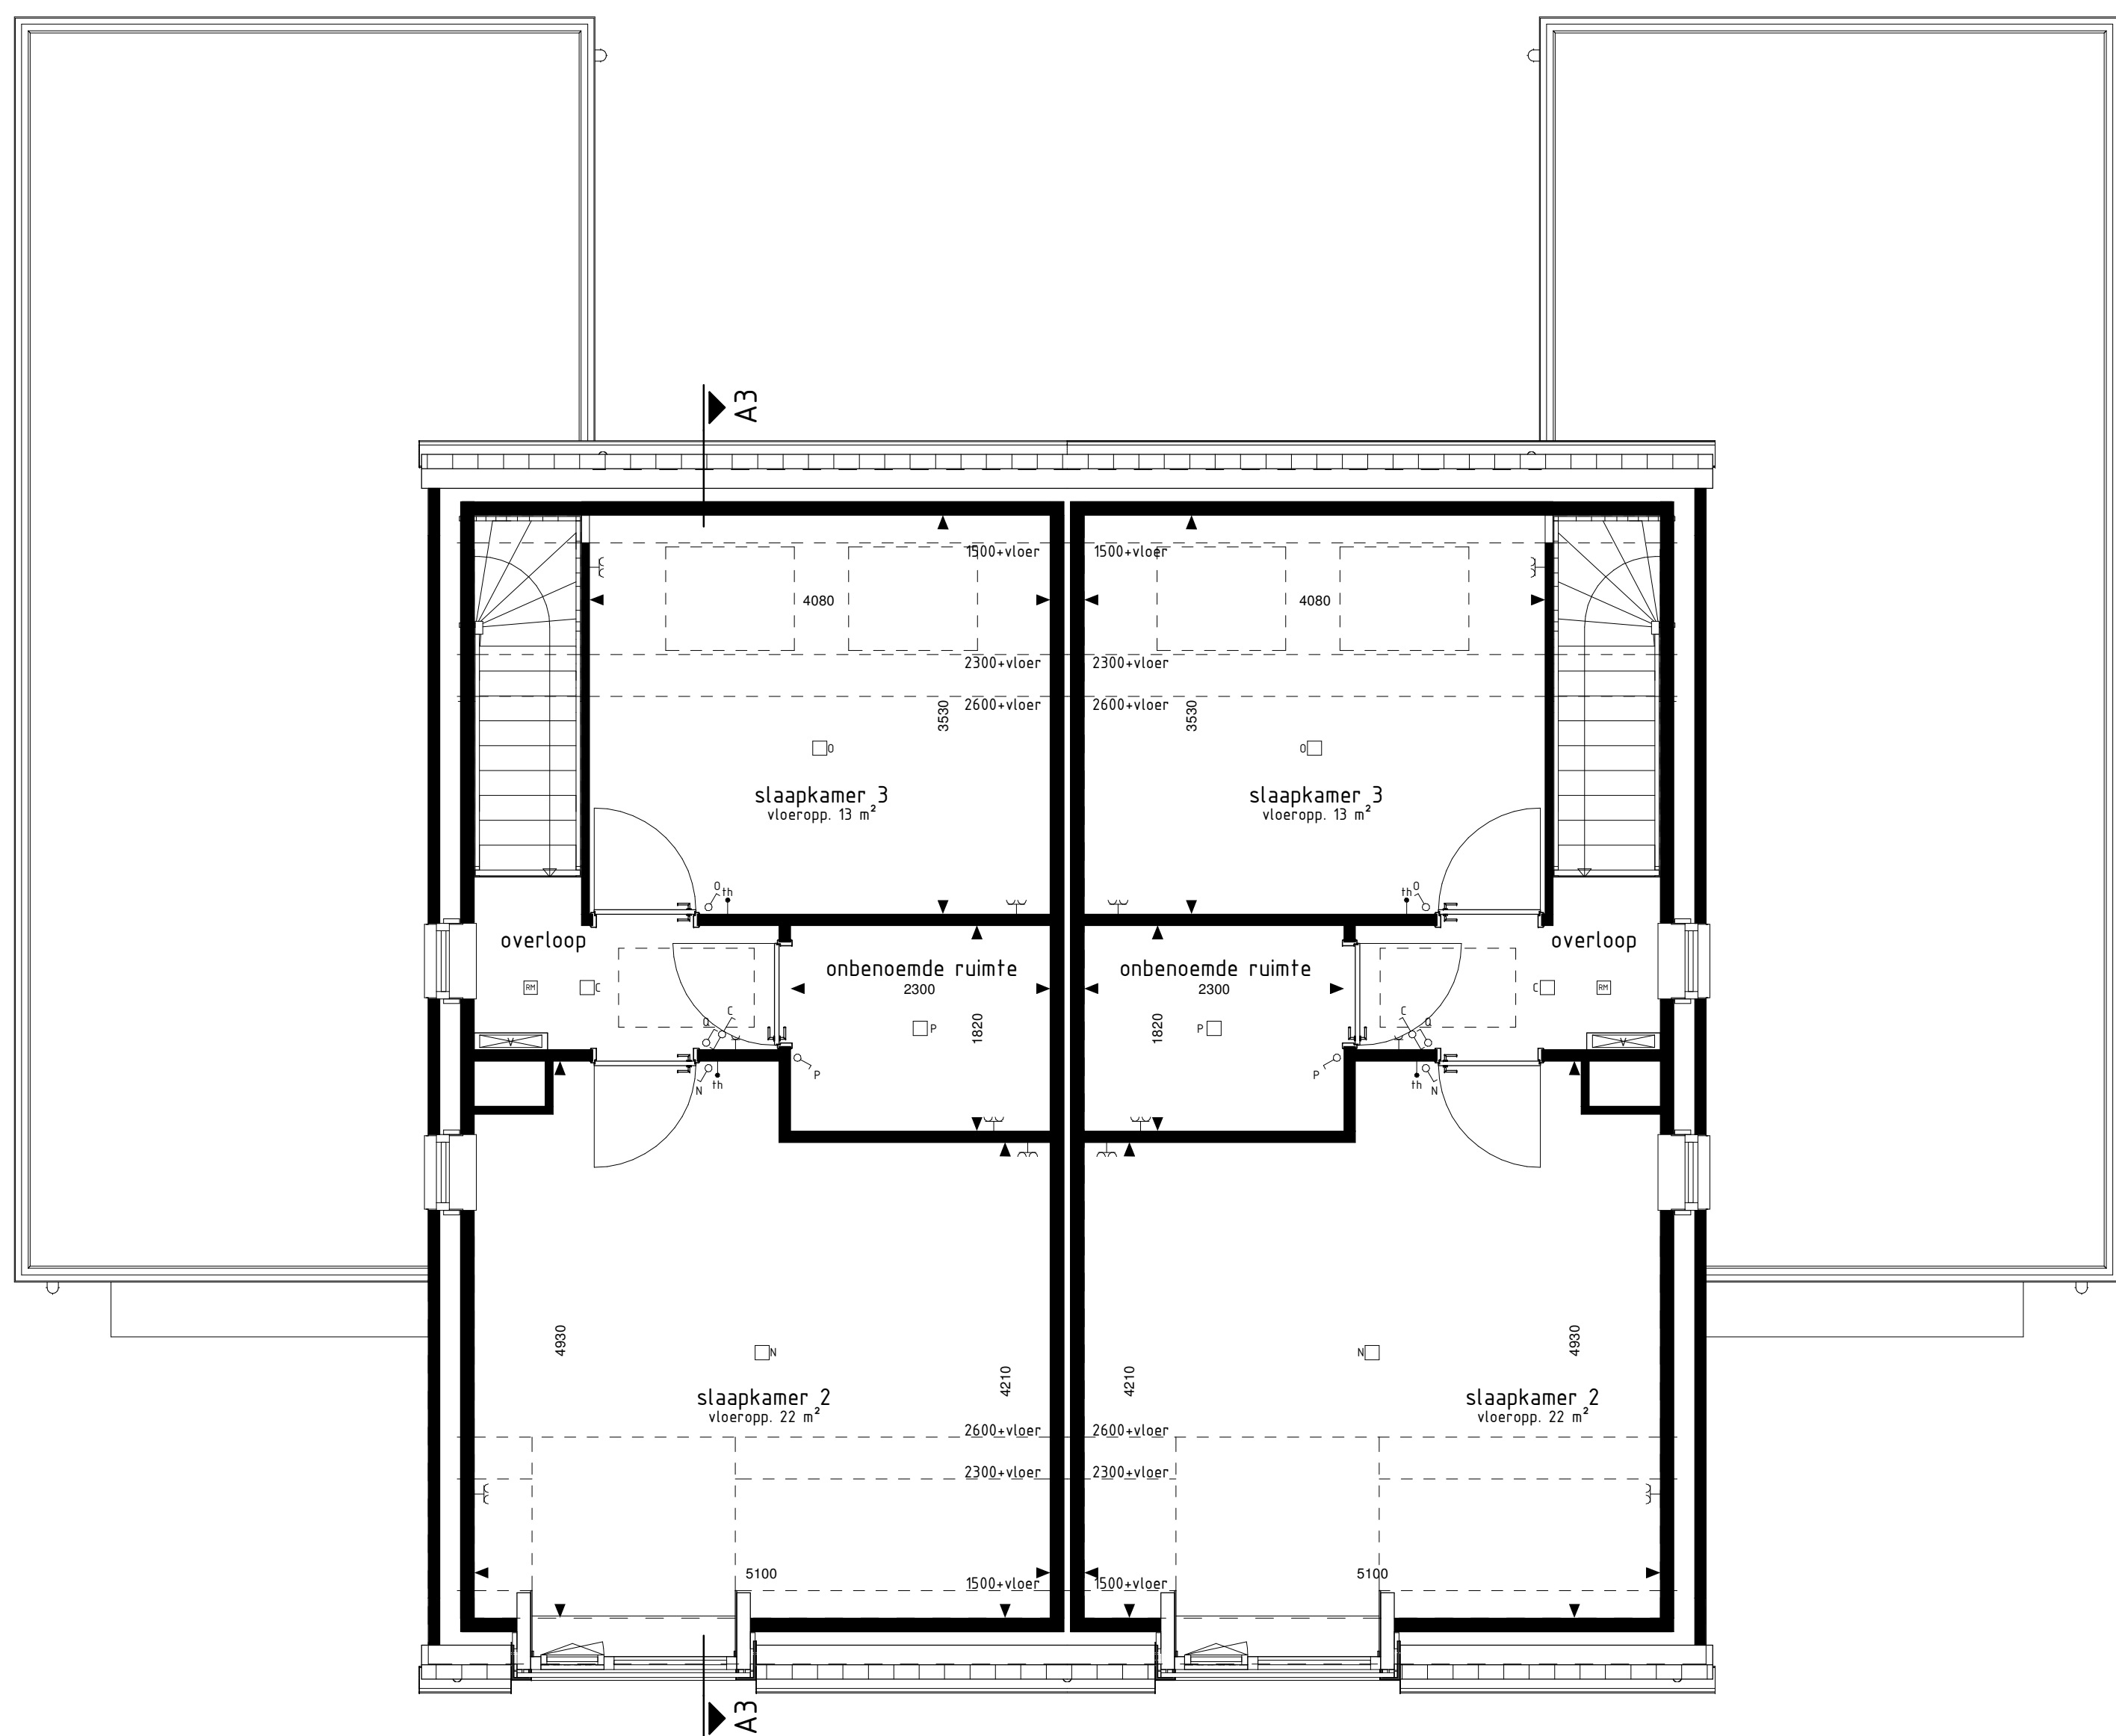

type A3
bwnr get.: 203

type A4sp
bwnr get.: 204

1e VERDIEPING
1: 50

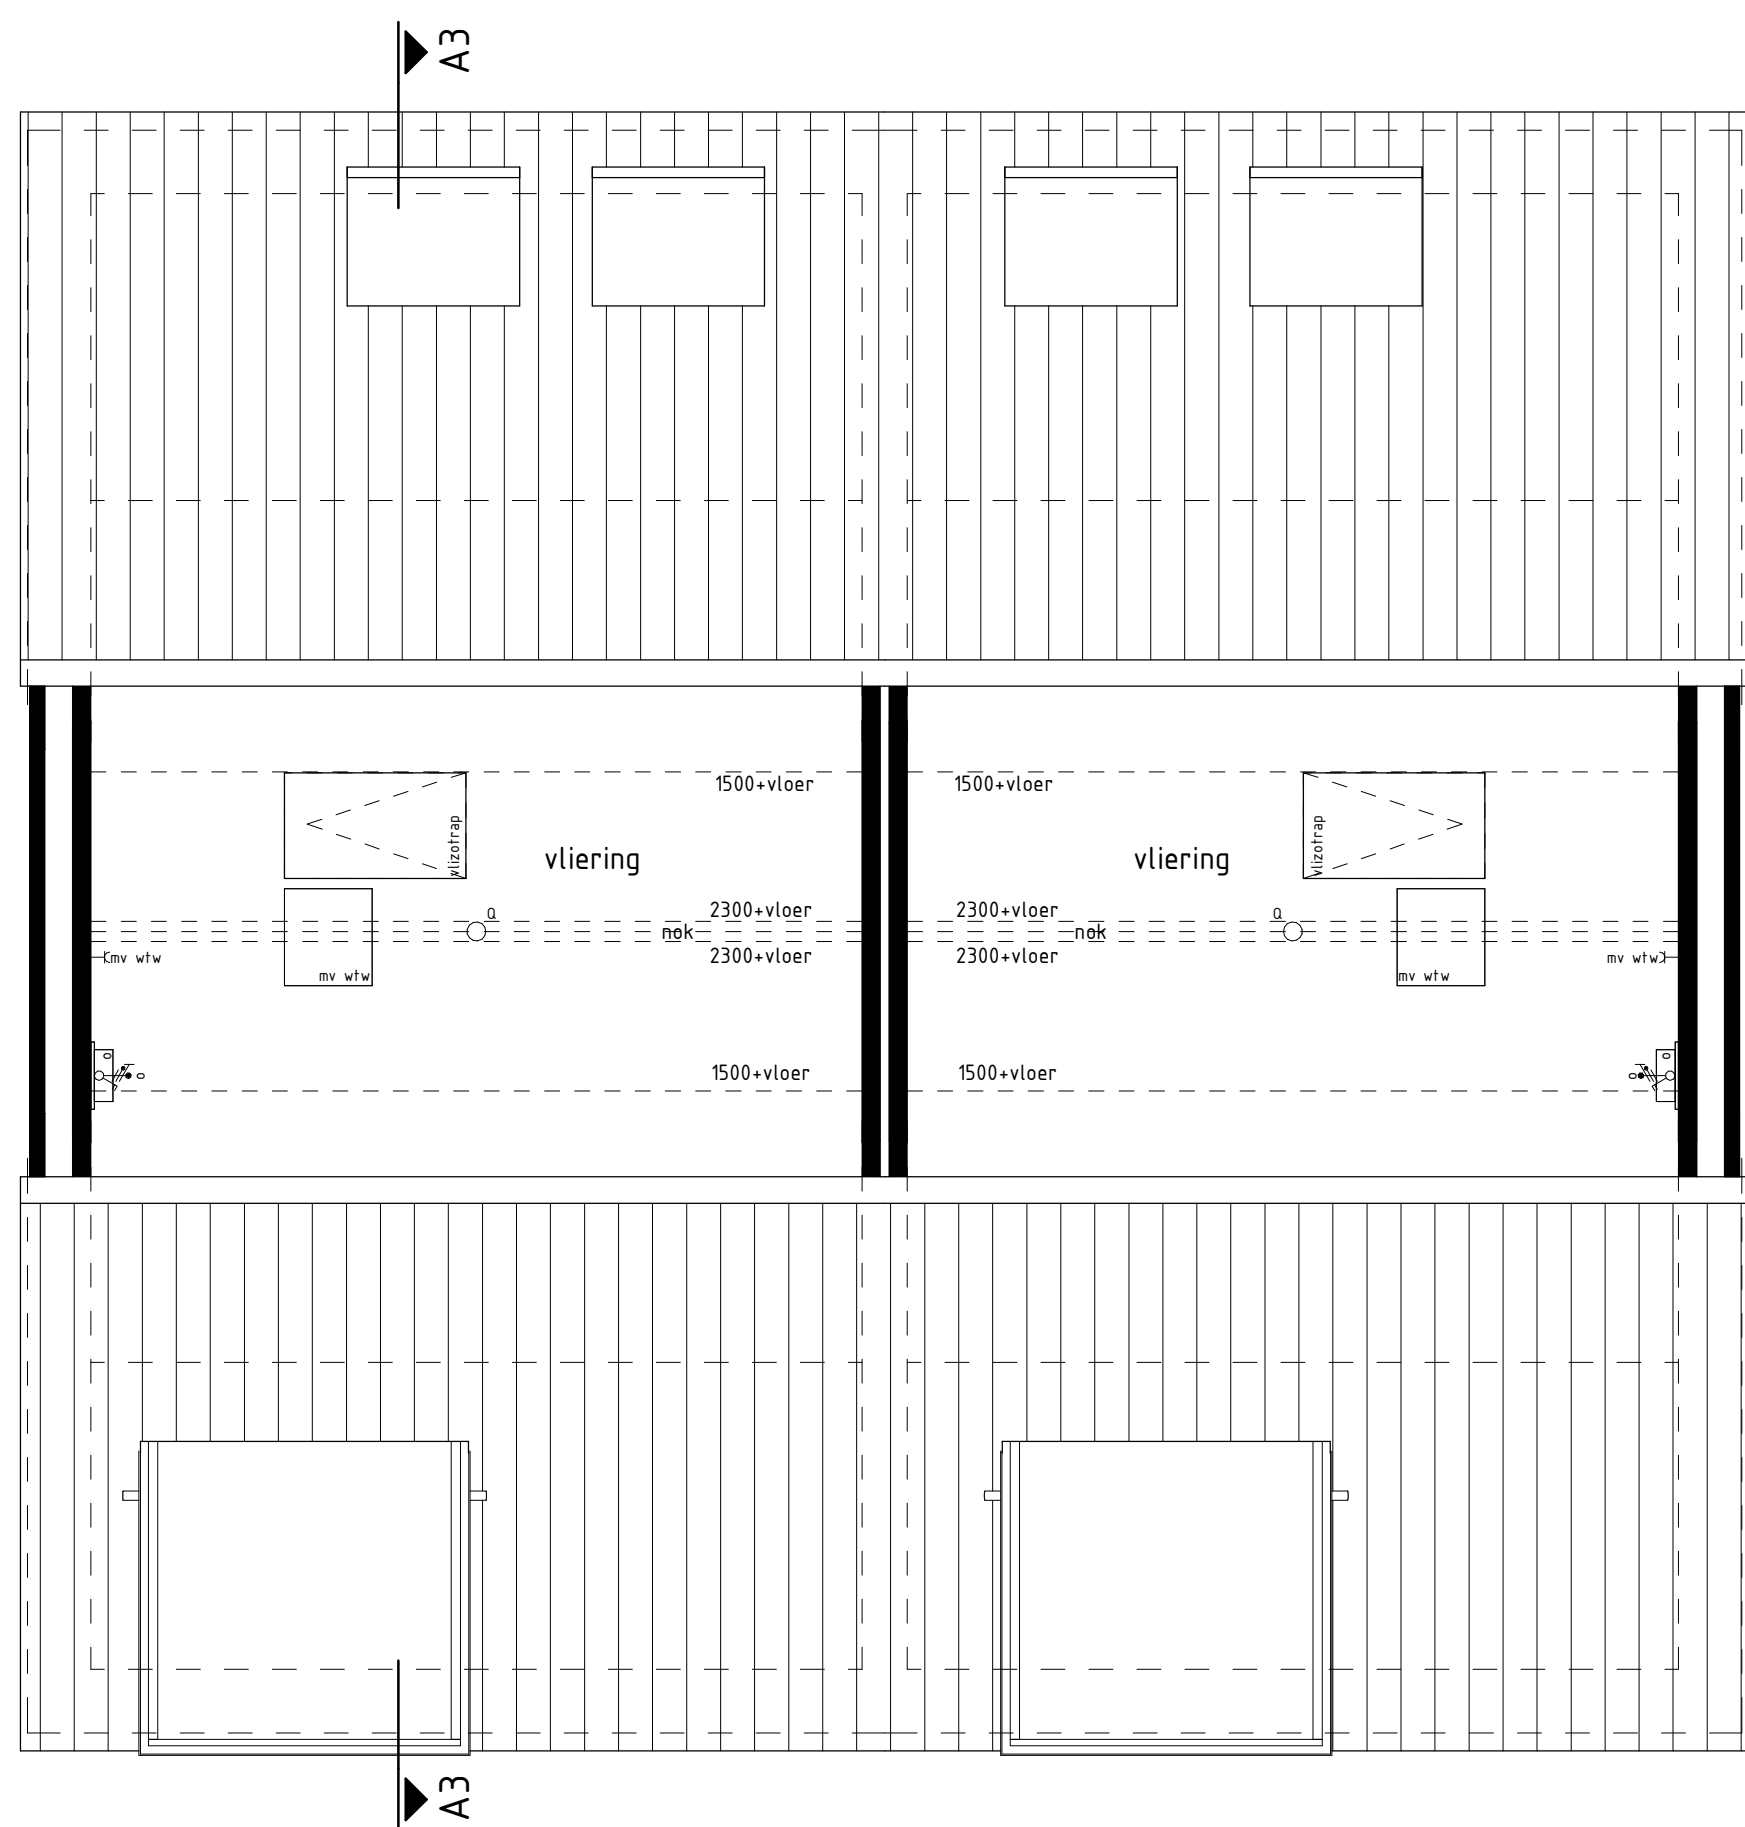

type A3
bwnr get.: 203


type A4sp
bwnr get.: 204

2e VERDIEPING
1: 50




type A3
bwnr get.: 203

VOORGEVEL
1: 50

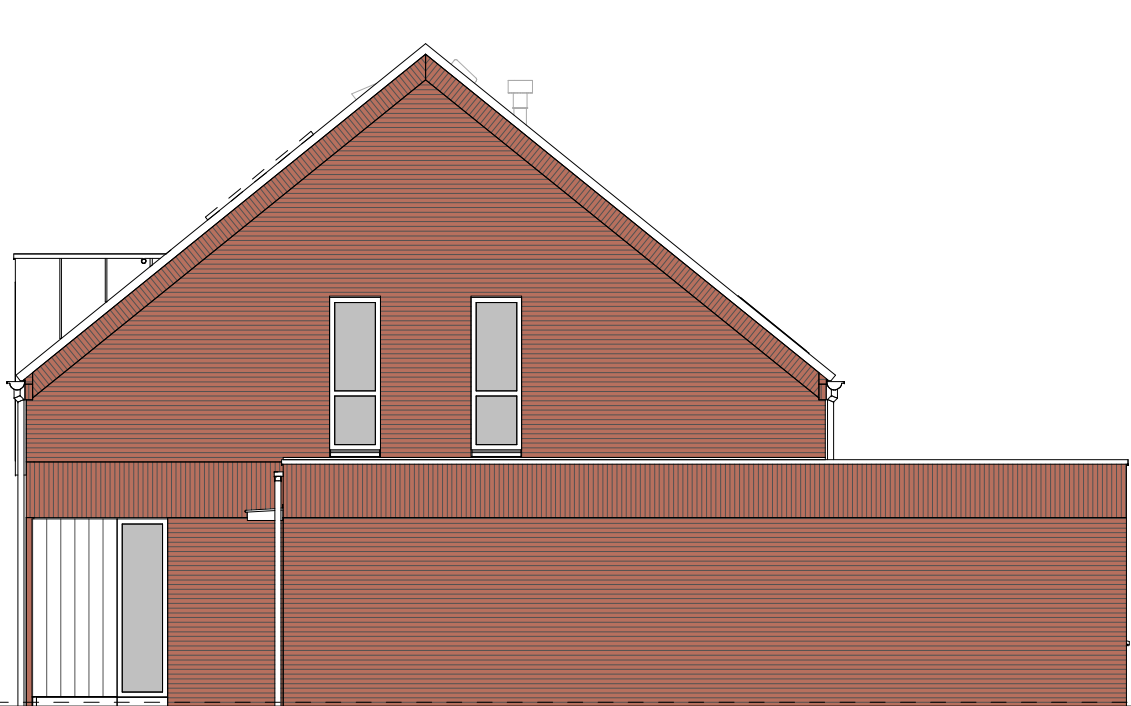

type A4sp
bwnr get.: 204


RECHTERGEVEL
1: 50

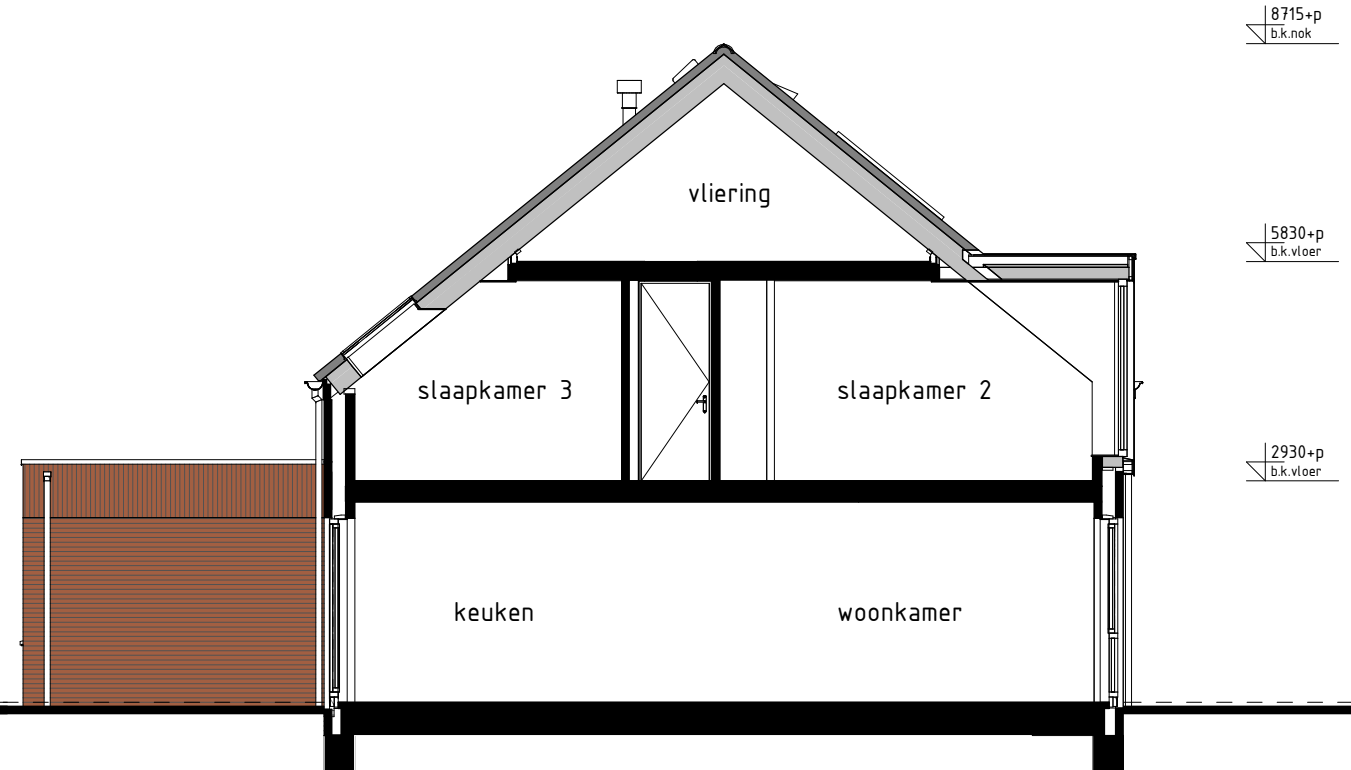

type A3, A4sp
bwnr get.: 203


bwnr gesp.: 204

DOORSNEDE A3-A4sp
1: 50

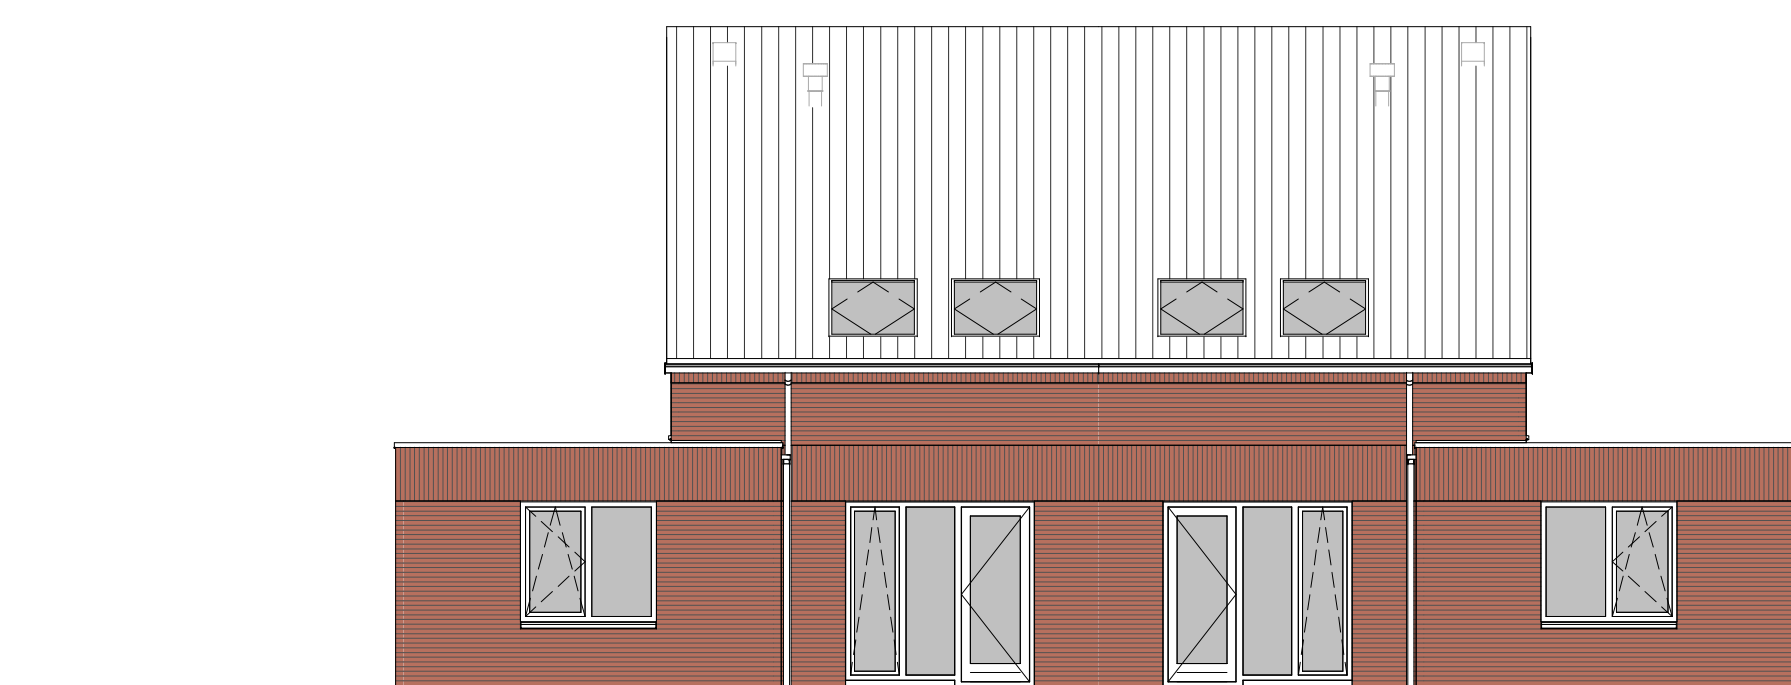

type A4sp
bwnr get.: 204

ACHTERGEVEL
1: 50

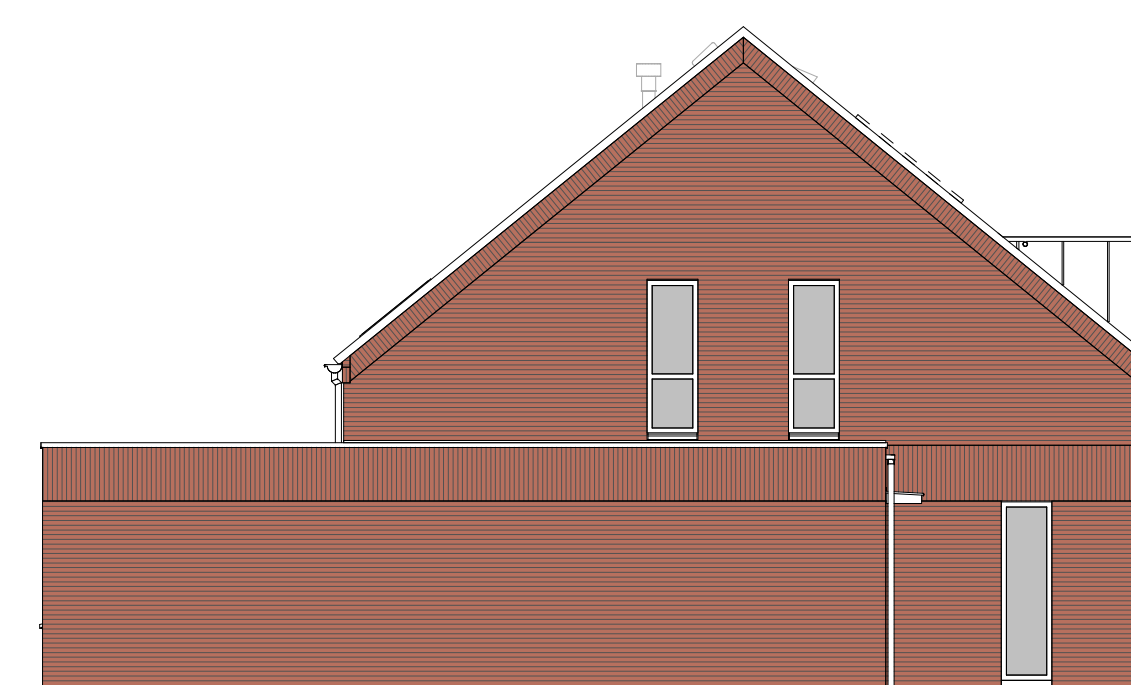

type A3
bwnr get.: 203

LINKERGEVEL
1: 50

RENVOOI OPTIES

(0-45.30) opties voor de woning

BOUWKUNDIG RENVOOI

- schakelaar enkel
- schakelaar dubbel
- wisselschakelaar
- regeling mech. ventilatie
- plafondlichtpunt
- plafondlichtpunt opbouw
- wandlichtpunt
- rookmelder
- rookmelder opbouw
- geaard wandcontactdoos enkel
- geaard wandcontactdoos dubbel opbouw
- geaard wandcontactdoos dubbel volledig inbouw
- schak
- deurbel
- aansluitpunt data/telefoon/tv/visie (loos)
- aansluitpunt kooktoestel (loos)
- aansluitpunt kooktoestel (vast)
- aansluitpunt boiler (loos)
- aansluitpunt thermostaat
- aansluitpunt thermostaat cv
- aansluitpunt elektrische radiator
- aansluitpunt omvormer f.b.v. zonnepanelen
- aansluitpunt warmtepomp
- aansluitpunt wasmachine
- aansluitpunt wasdroger
- aansluitpunt gebalanceerde ventilatie-unit
- aansluitpunt keukenmeubel + lichtpunt
- radiator
- vloerwandaal cv installatie
- opstelpaats wasmachine
- opstelpaats wasdroger
- opstelpaats koelkast
- opstelpaats gebalanceerde ventilatie-unit
- opstelpaats warmtepomp + boiler
- opstelpaats warmtepomp
- opstelpaats boiler
- opstelpaats optioneel extra boiler
- opstelpaats omvormer f.b.v. zonnepanelen
- zonnepanelen (positie indicatie)
- buitenkraan met schroefpunt
- buitenkraan
- schroefpunt

De voor uw woning van toepassing zijnde symbolen zijn opgenomen in de plattegronden.

Gevelaanzichten, plattegronden en doorsnede

Woningtype:
A3 en A4

AARLESCH ERFEN

Project : BEST, FASE 2, 32 KOOPWONINGEN

Bouwnummers : 203 en 204

Schaal : zie tekening

Datum : 29 juli 2022

Tekeningnummer : VK-203



Van Wierden
Bouwendig
Postbus 4
5386 ZG GELFEN
T. 073-5344400
W. www.vanwierden.nl