



type B1sp
bwnr get.:414
VOORGEVEL
1:100


type A1
bwnr get.:415

type A1sp
bwnr get.:416


type A1
bwnr get.:417

type A1sp
bwnr get.:418

type B2
bwnr get.:419

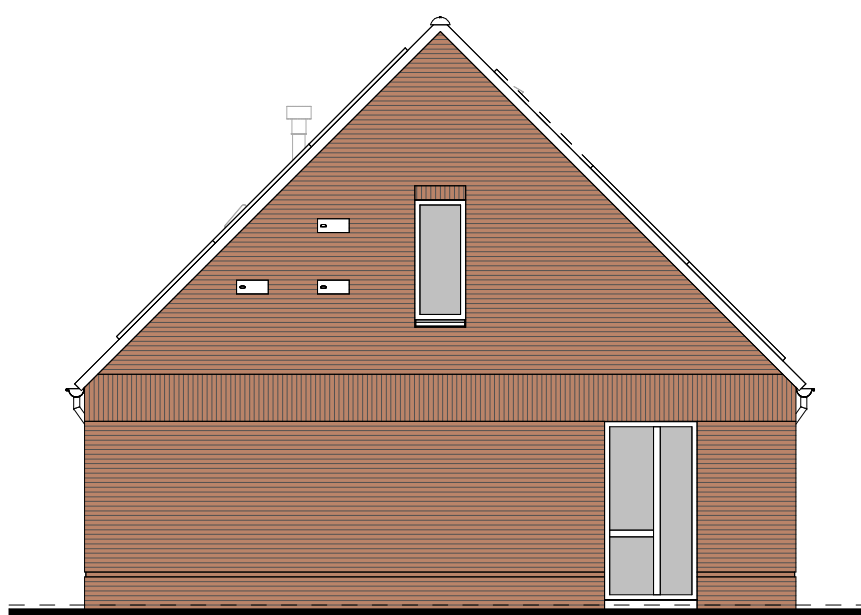

type B2
bwnr get.:419
RECHTERGEVEL
1:100

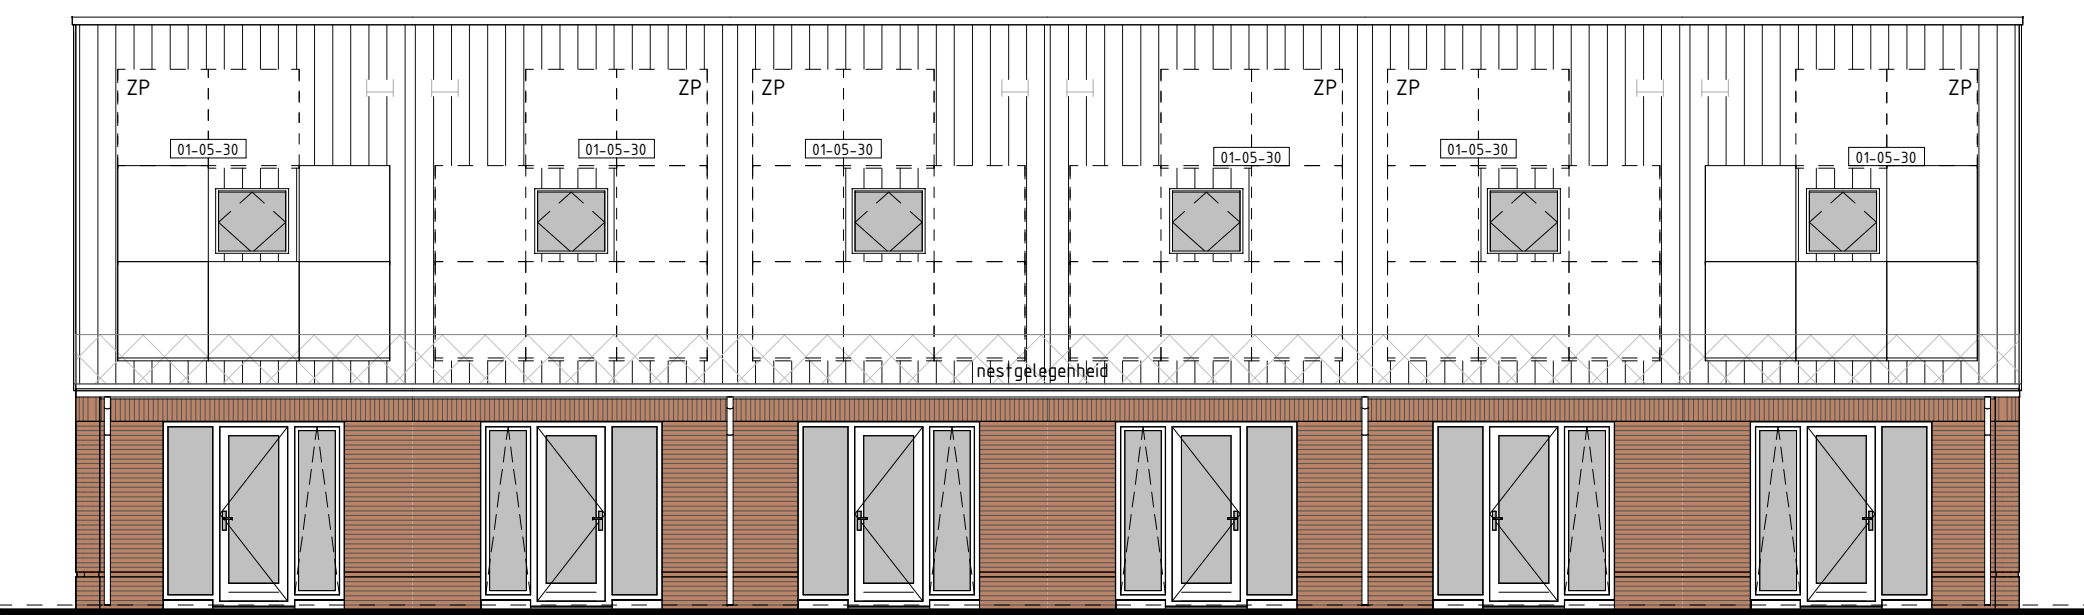

type B2
bwnr get.:419

type A1sp
bwnr get.:418


type A1
bwnr get.:417

type A1sp
bwnr get.:416


type A1
bwnr get.:415

type B1sp
bwnr get.:414

ACHTERGEVEL
1:100

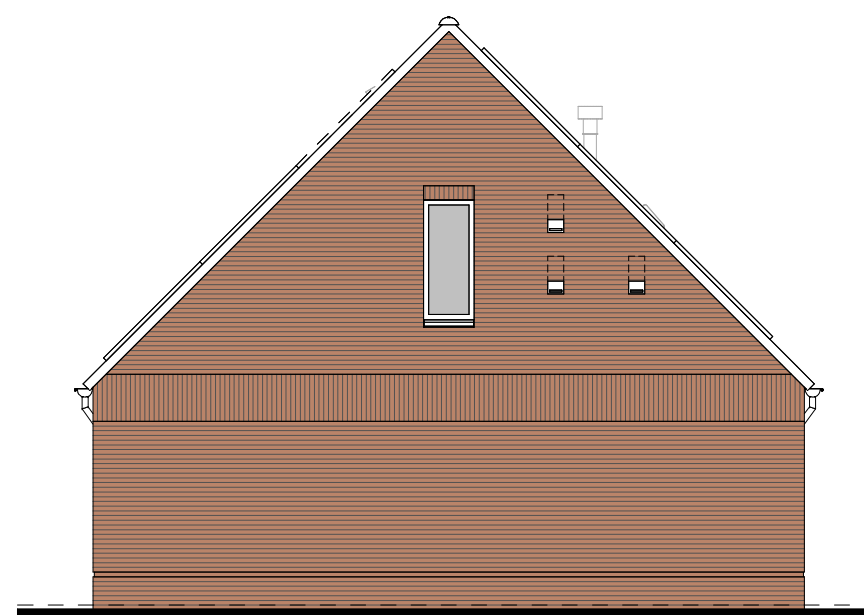

type B1sp
bwnr get.:414
LINKERGEVEL
1:100

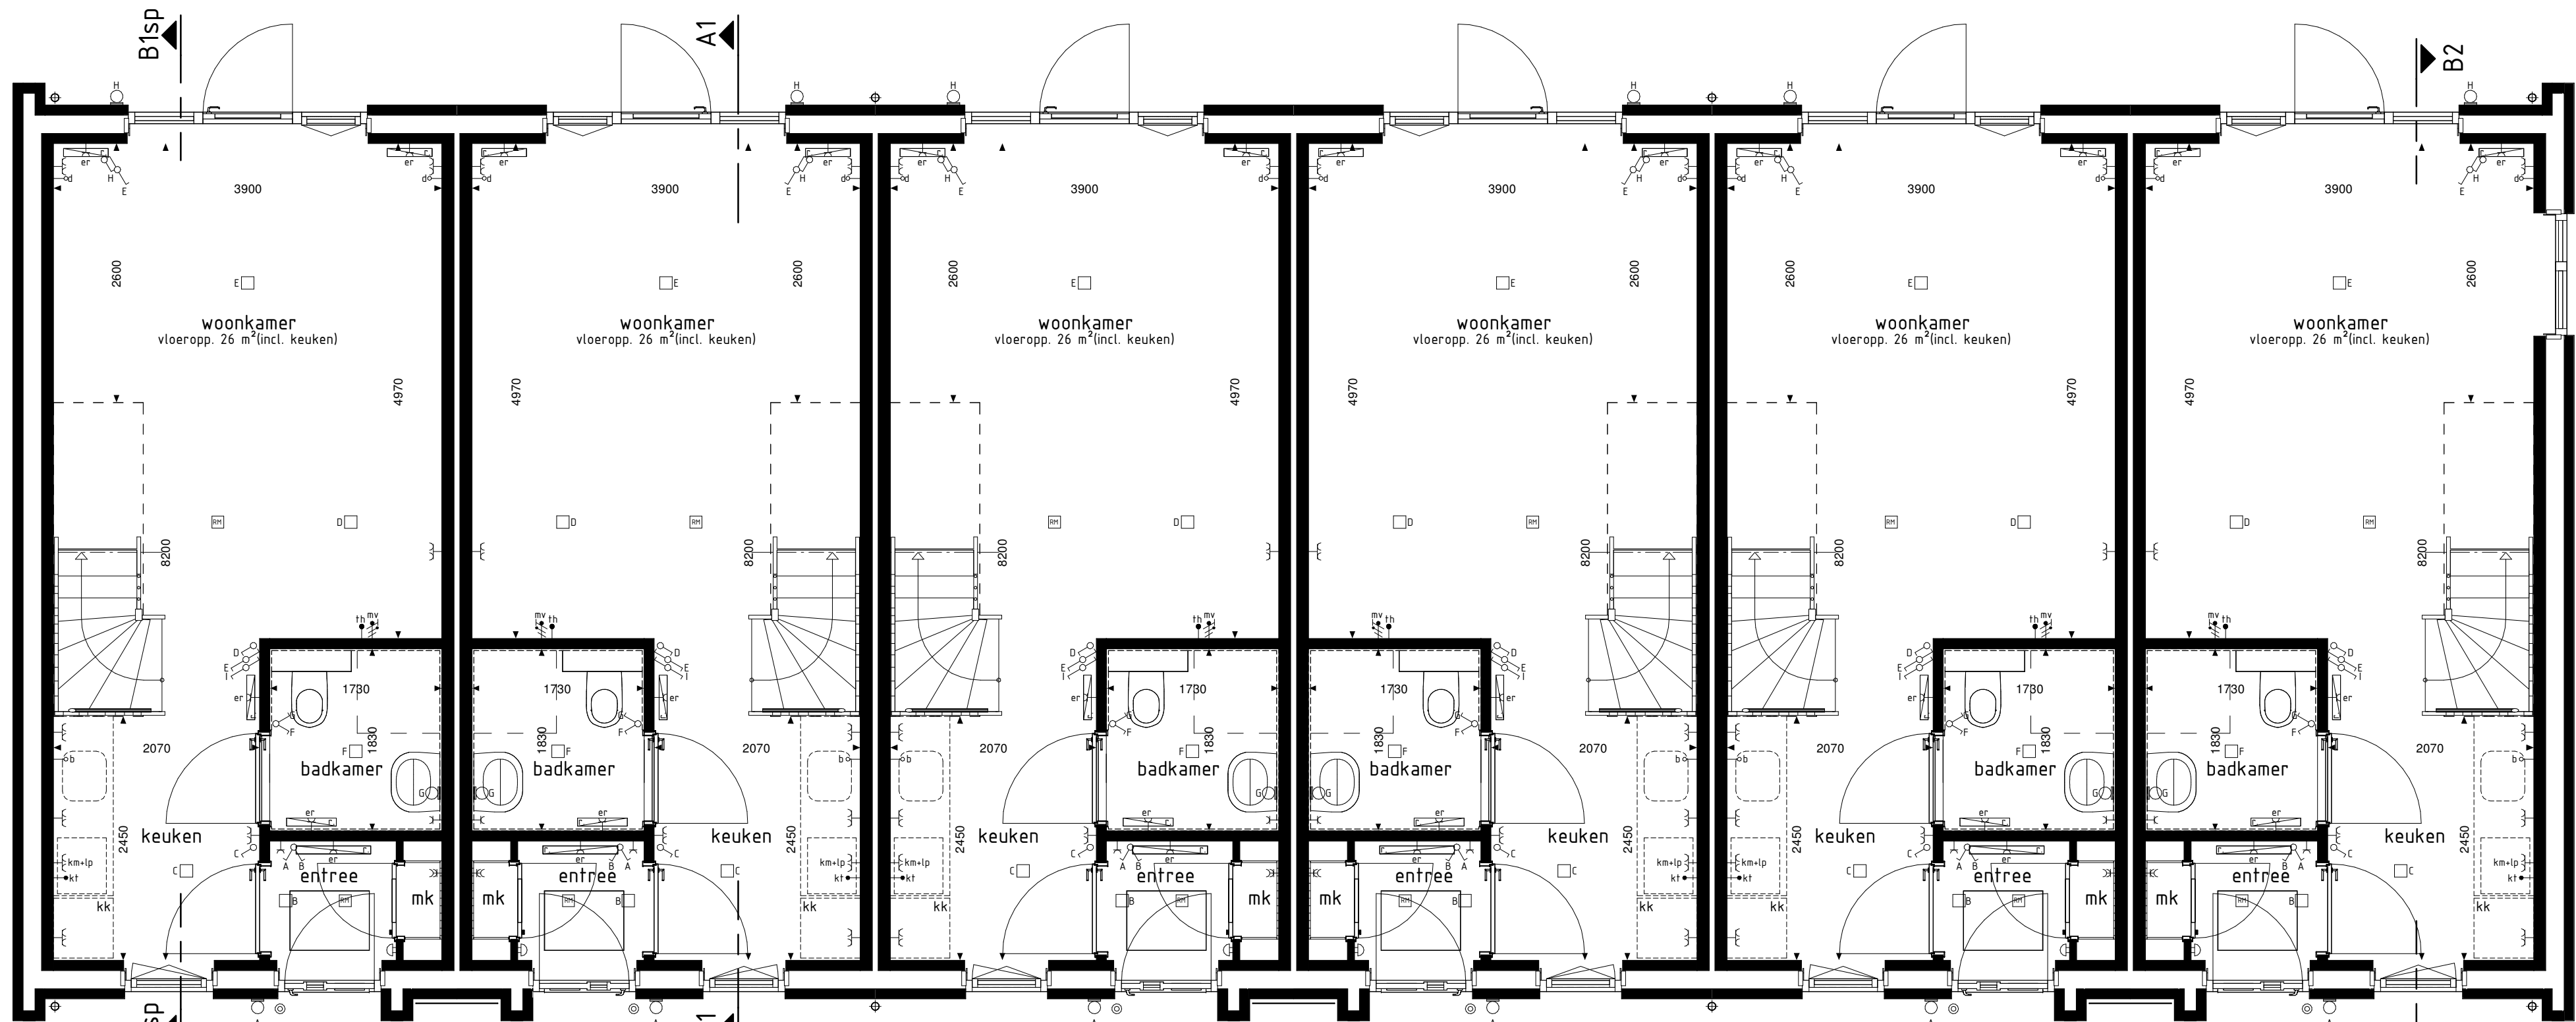

type B1sp
bwnr get.:414
BEGANE GROND
1:100


type A1
bwnr get.:415

type A1sp
bwnr get.:416

type A1
bwnr get.:417

type A1sp
bwnr get.:418

type B2
bwnr get.:419

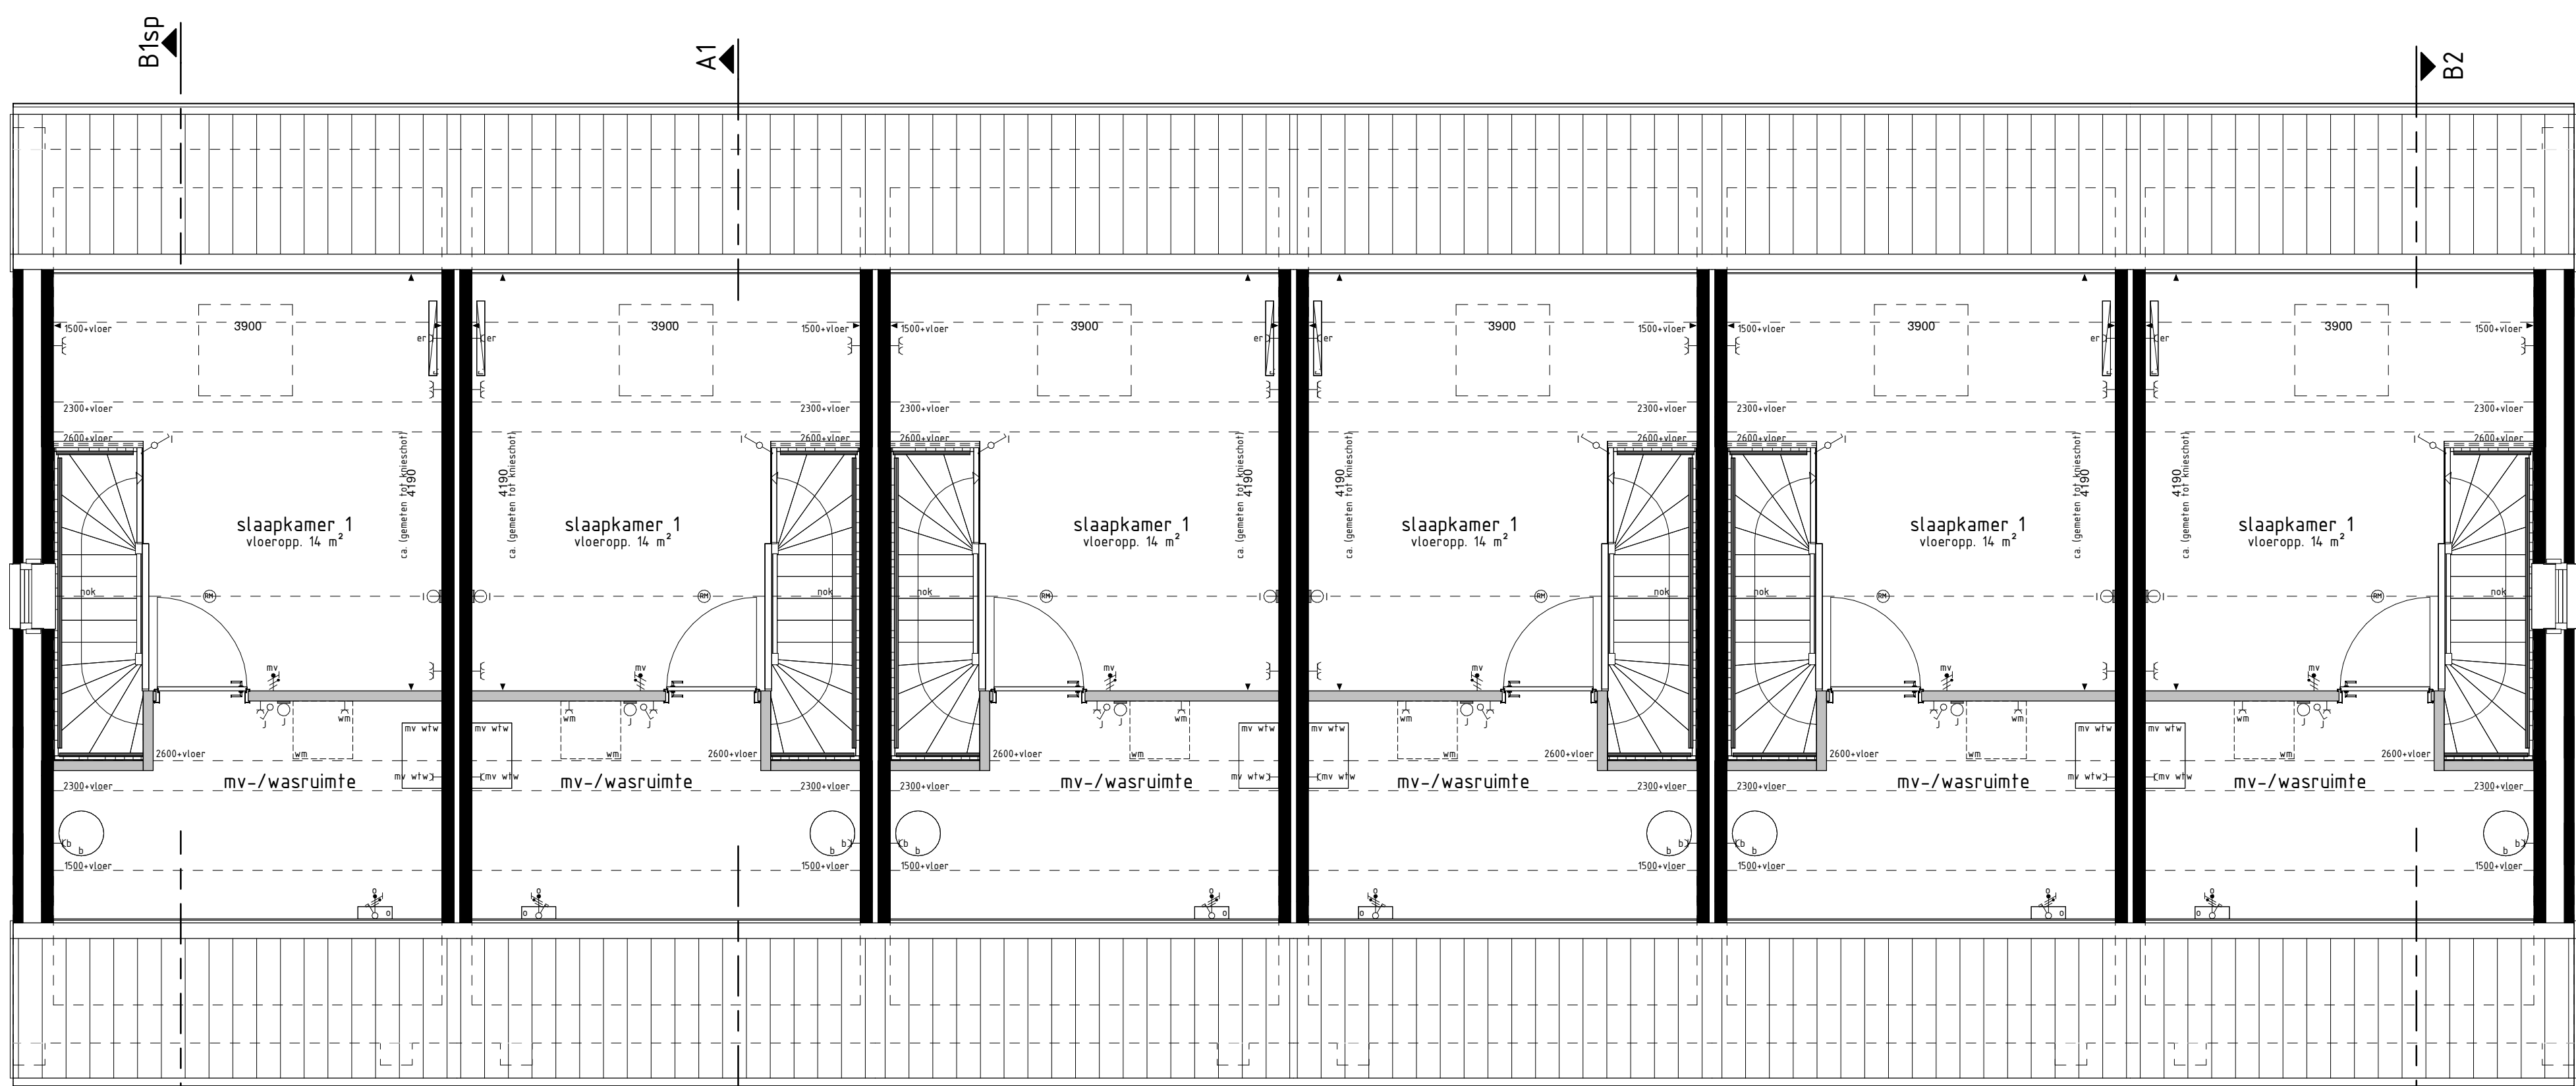

type B1sp
bwnr get.:414
1e VERDIEPING
1:100


type A1
bwnr get.:415

type A1sp
bwnr get.:416


type A1
bwnr get.:417

type A1sp
bwnr get.:418


type B2
bwnr get.:419

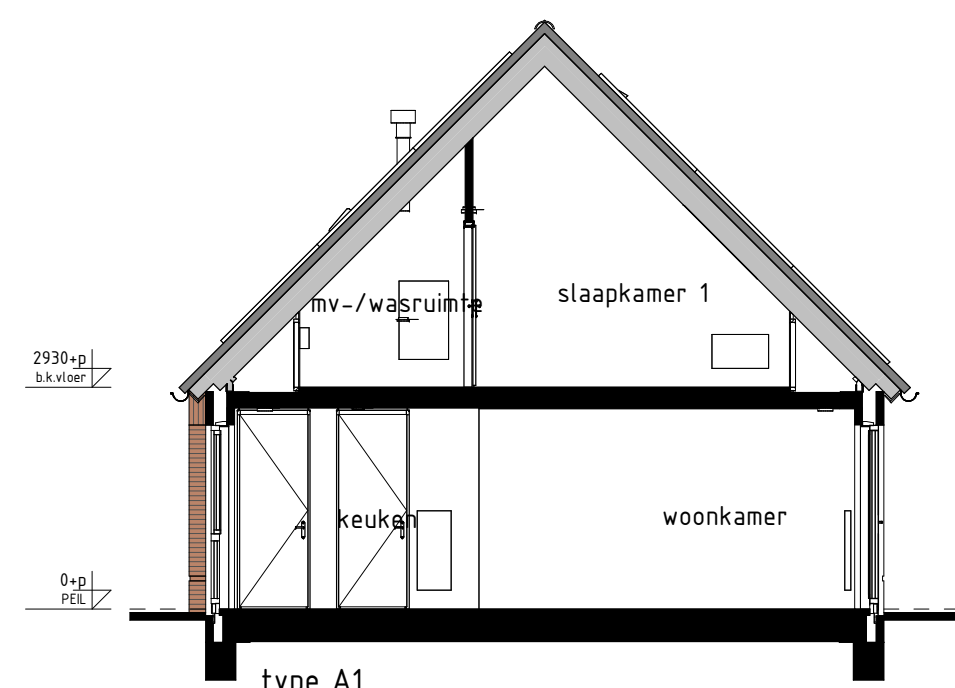

type A1
bwnr get.:415, 417
bwnr gesp.:416, 418
DOORSNEDE A1-A1
1:100

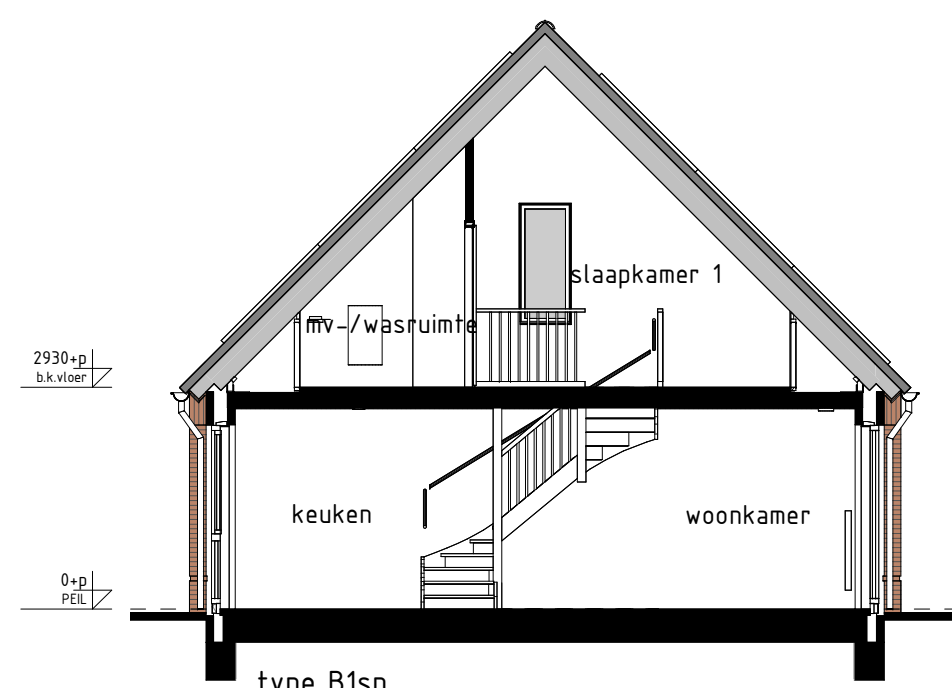

type B1sp
bwnr get.:414
DOORSNEDE B1sp-B1sp
1:100

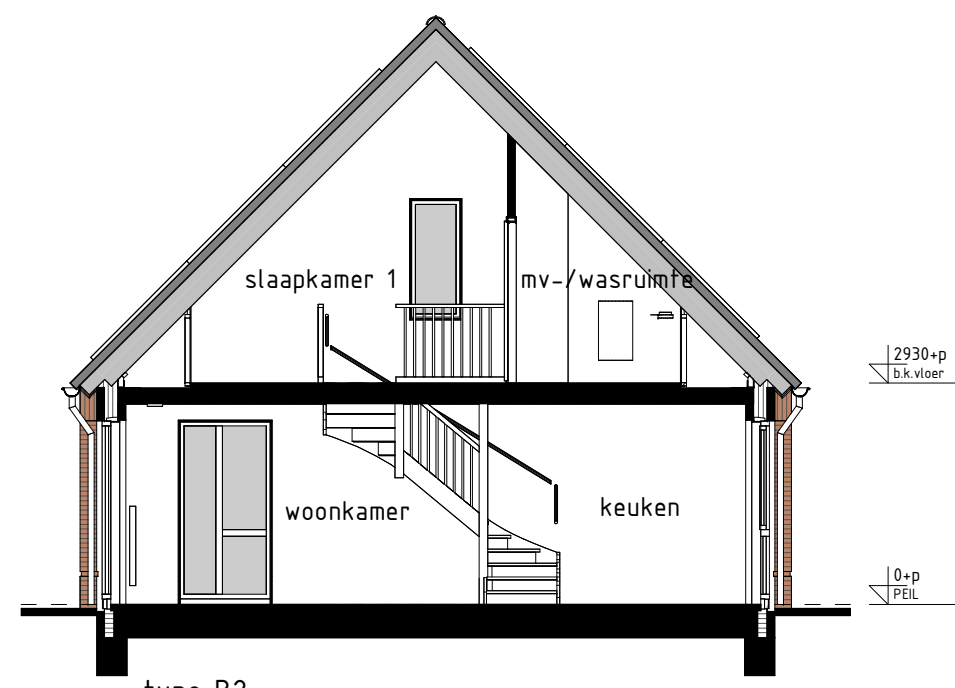

type B2
bwnr get.:420
DOORSNEDE B2-B2
1:100

RENVOOI OPTIES

01-05-20 Optie zonnepanelen

BOUWKUNDIG RENVOOI

- schakelaar enkel
 - schakelaar dubbel
 - wisselschakelaar
 - regeling mech. ventilatie
 - plafondlichtpunt
 - plafondlichtpunt opbouw
 - wandlichtpunt
 - rookmelder
 - rookmelder opbouw
 - geaard wandcontactdoos enkel
 - geaard wandcontactdoos dubbel opbouw
 - geaard wandcontactdoos dubbel volledig inbouw
 - schel
 - deurbel
 - aanisluippunt data/fotofoon/televisie (loos)
 - aanisluippunt kooktoestel (loos)
 - aanisluippunt kooktoestel
 - aanisluippunt boiler (loos)
 - aanisluippunt thermostaat
 - aanisluippunt thermostaat cv
 - aanisluippunt elektrische radiator
 - aanisluippunt overnemer f.b.v. zonnepanelen
 - aanisluippunt warmtepomp
 - aanisluippunt wasmachine
 - aanisluippunt wasdroger
 - aanisluippunt gebalanceerde ventilatie-unit
 - aanisluippunt keukenmeubel + lichtpunt
 - aanisluippunt vloerverwarming
 - radiator
 - vloerverwarming cv installatie
 - opstelplaats wasmachine
 - opstelplaats wasdroger
 - opstelplaats koelkast
 - opstelplaats gebalanceerde ventilatie-unit
 - opstelplaats warmtepomp + boilerunit
 - opstelplaats warmtepomp
 - opstelplaats boilerunit
 - positie optioneel extra boilerunit
 - opstelplaats overnemer f.b.v. zonnepanelen
 - zonnepanelen (positie indicatief)
 - buitenkraan met schroefput
 - buitenkraan
 - schroefput
- De voor uw woning van toepassing zijnde symbolen zijn opgenomen in de plattegronden.

RENVOOI OVERIGE

- nestgelegenheid
- nestgelegenheid
- nestgelegenheid

Gevelaanzichten, plattegronden en doorsnede

Woningtype
A1, B1 en B2

AARLESCH E RVEN
DEELPLAN 4

Project : BEST 33 KOOPWONINGEN

Bouwnummers : 414 t/m 419

Schaal : zie tekening

Datum : 16 mei 2024

Tekeningnummer : VK406

