



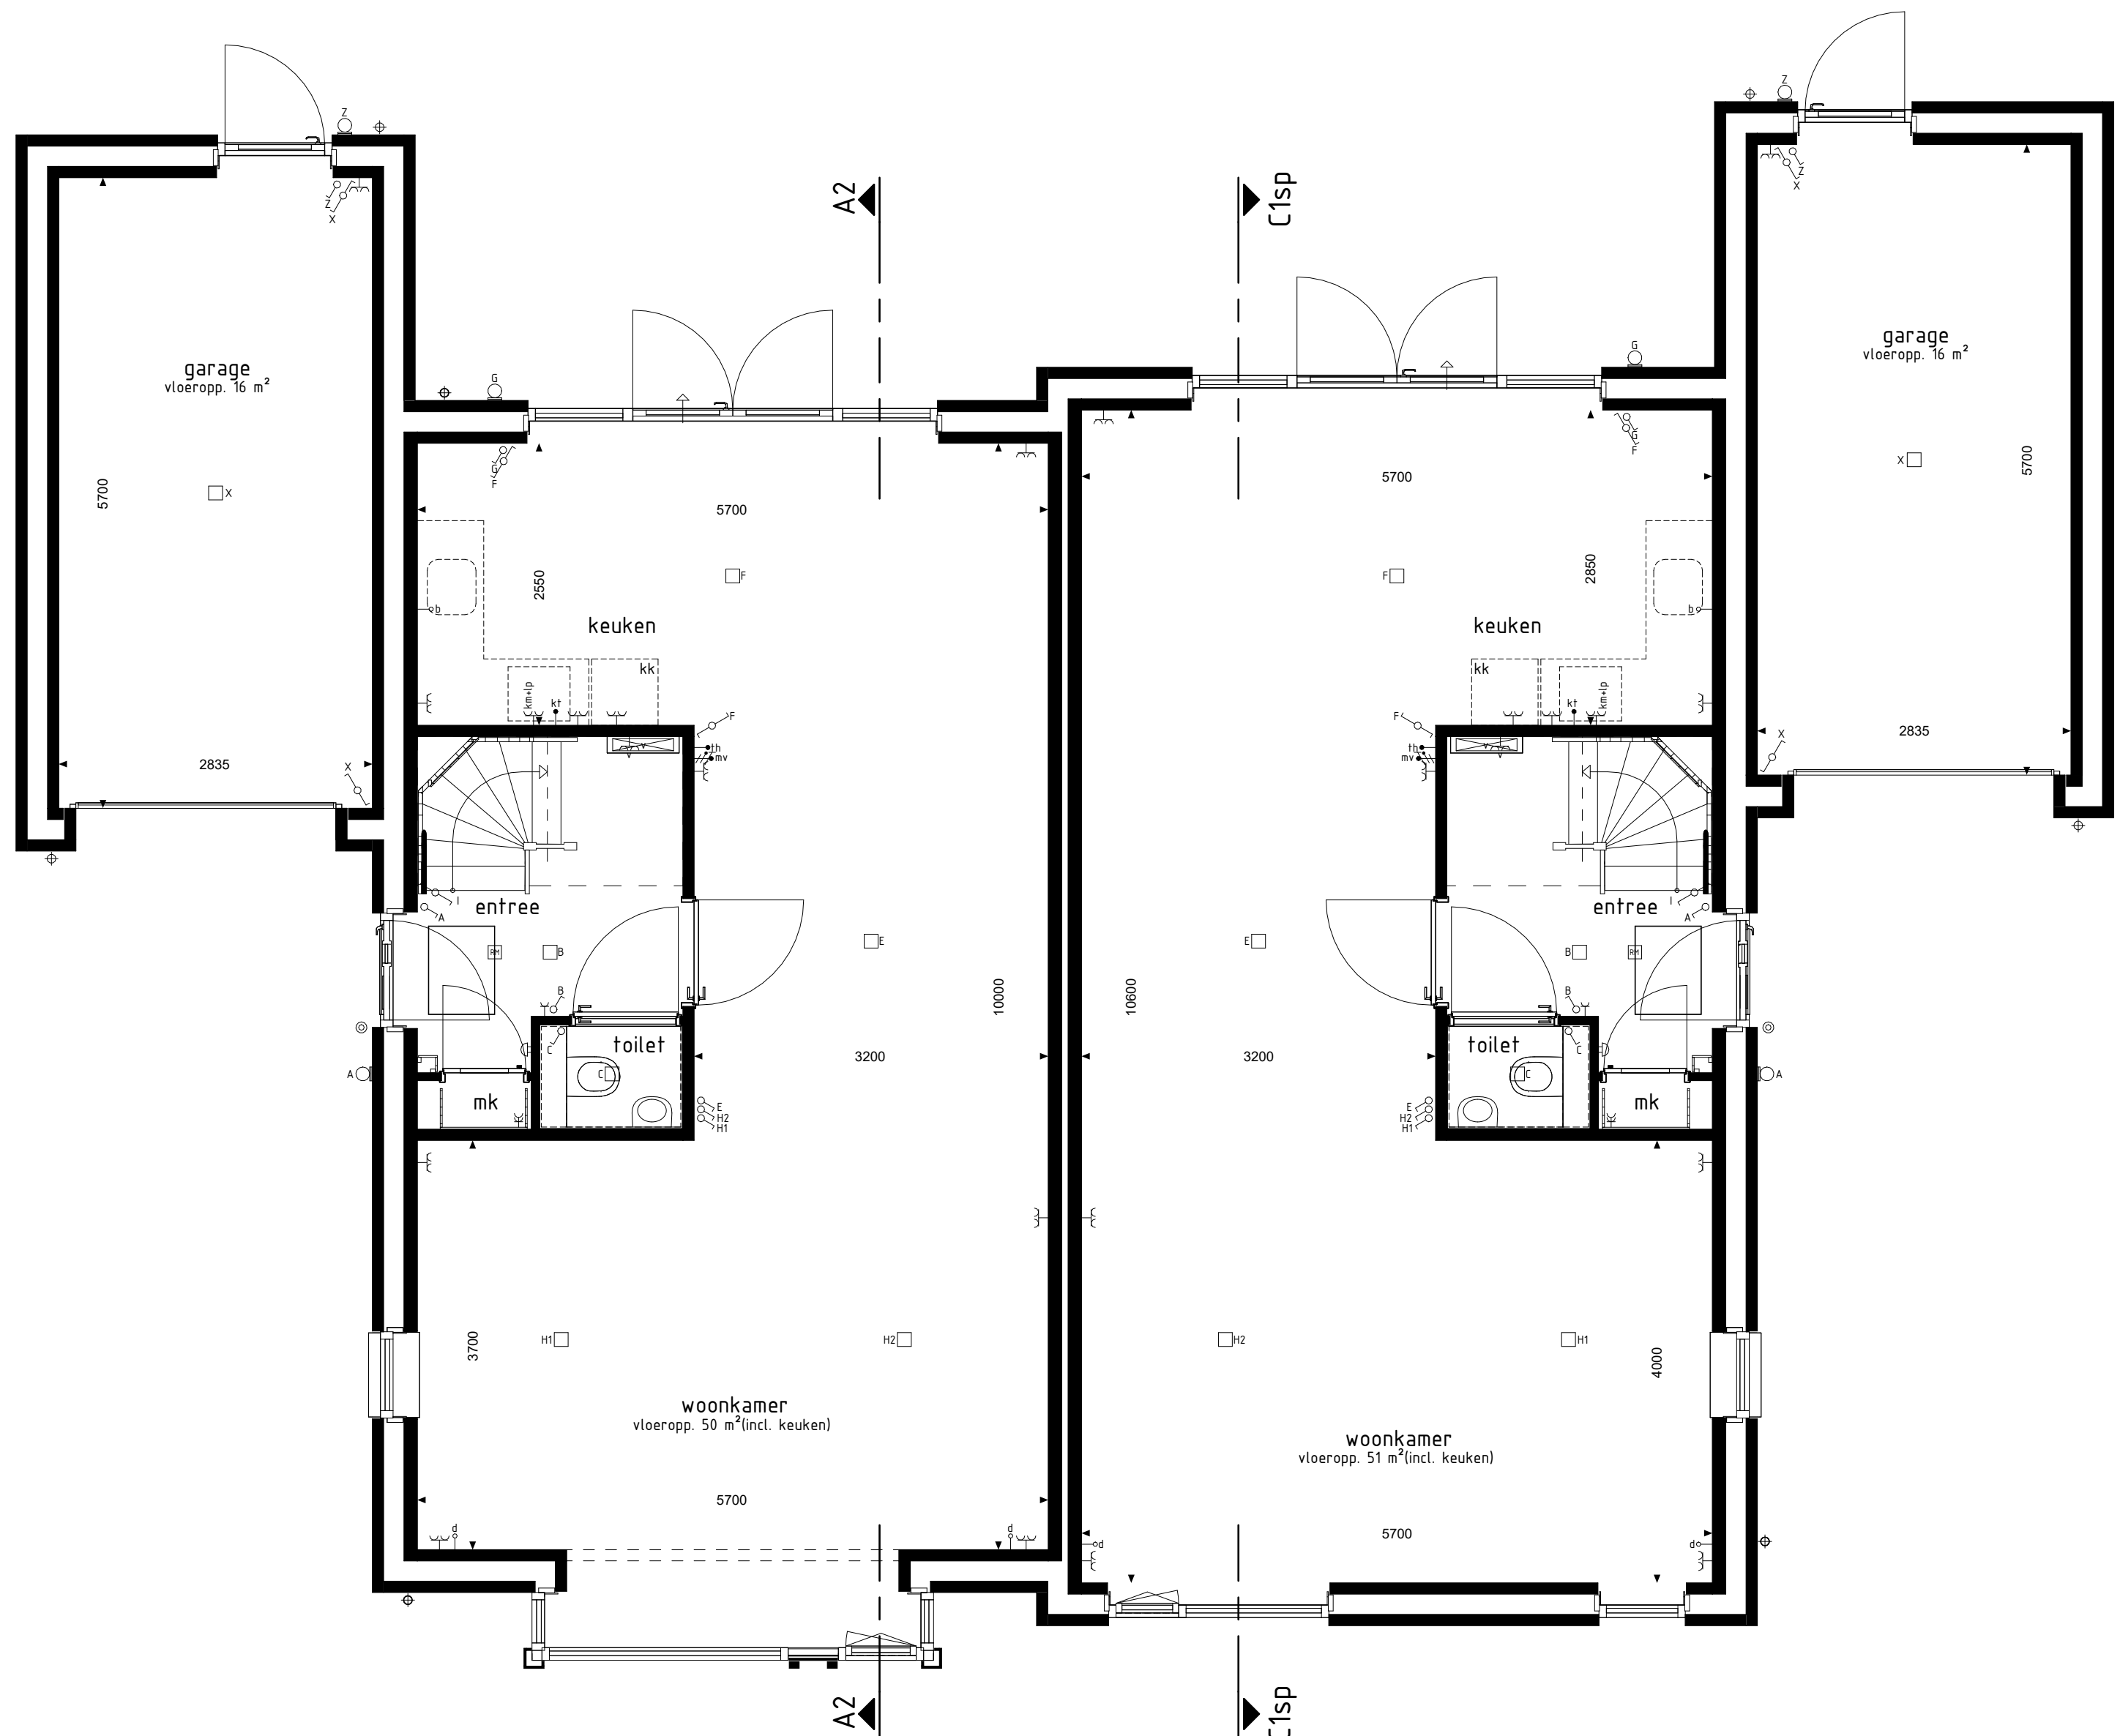

type A2
bwnr get.:45

type C1sp
bwnr get.:46

BEGANE GROND

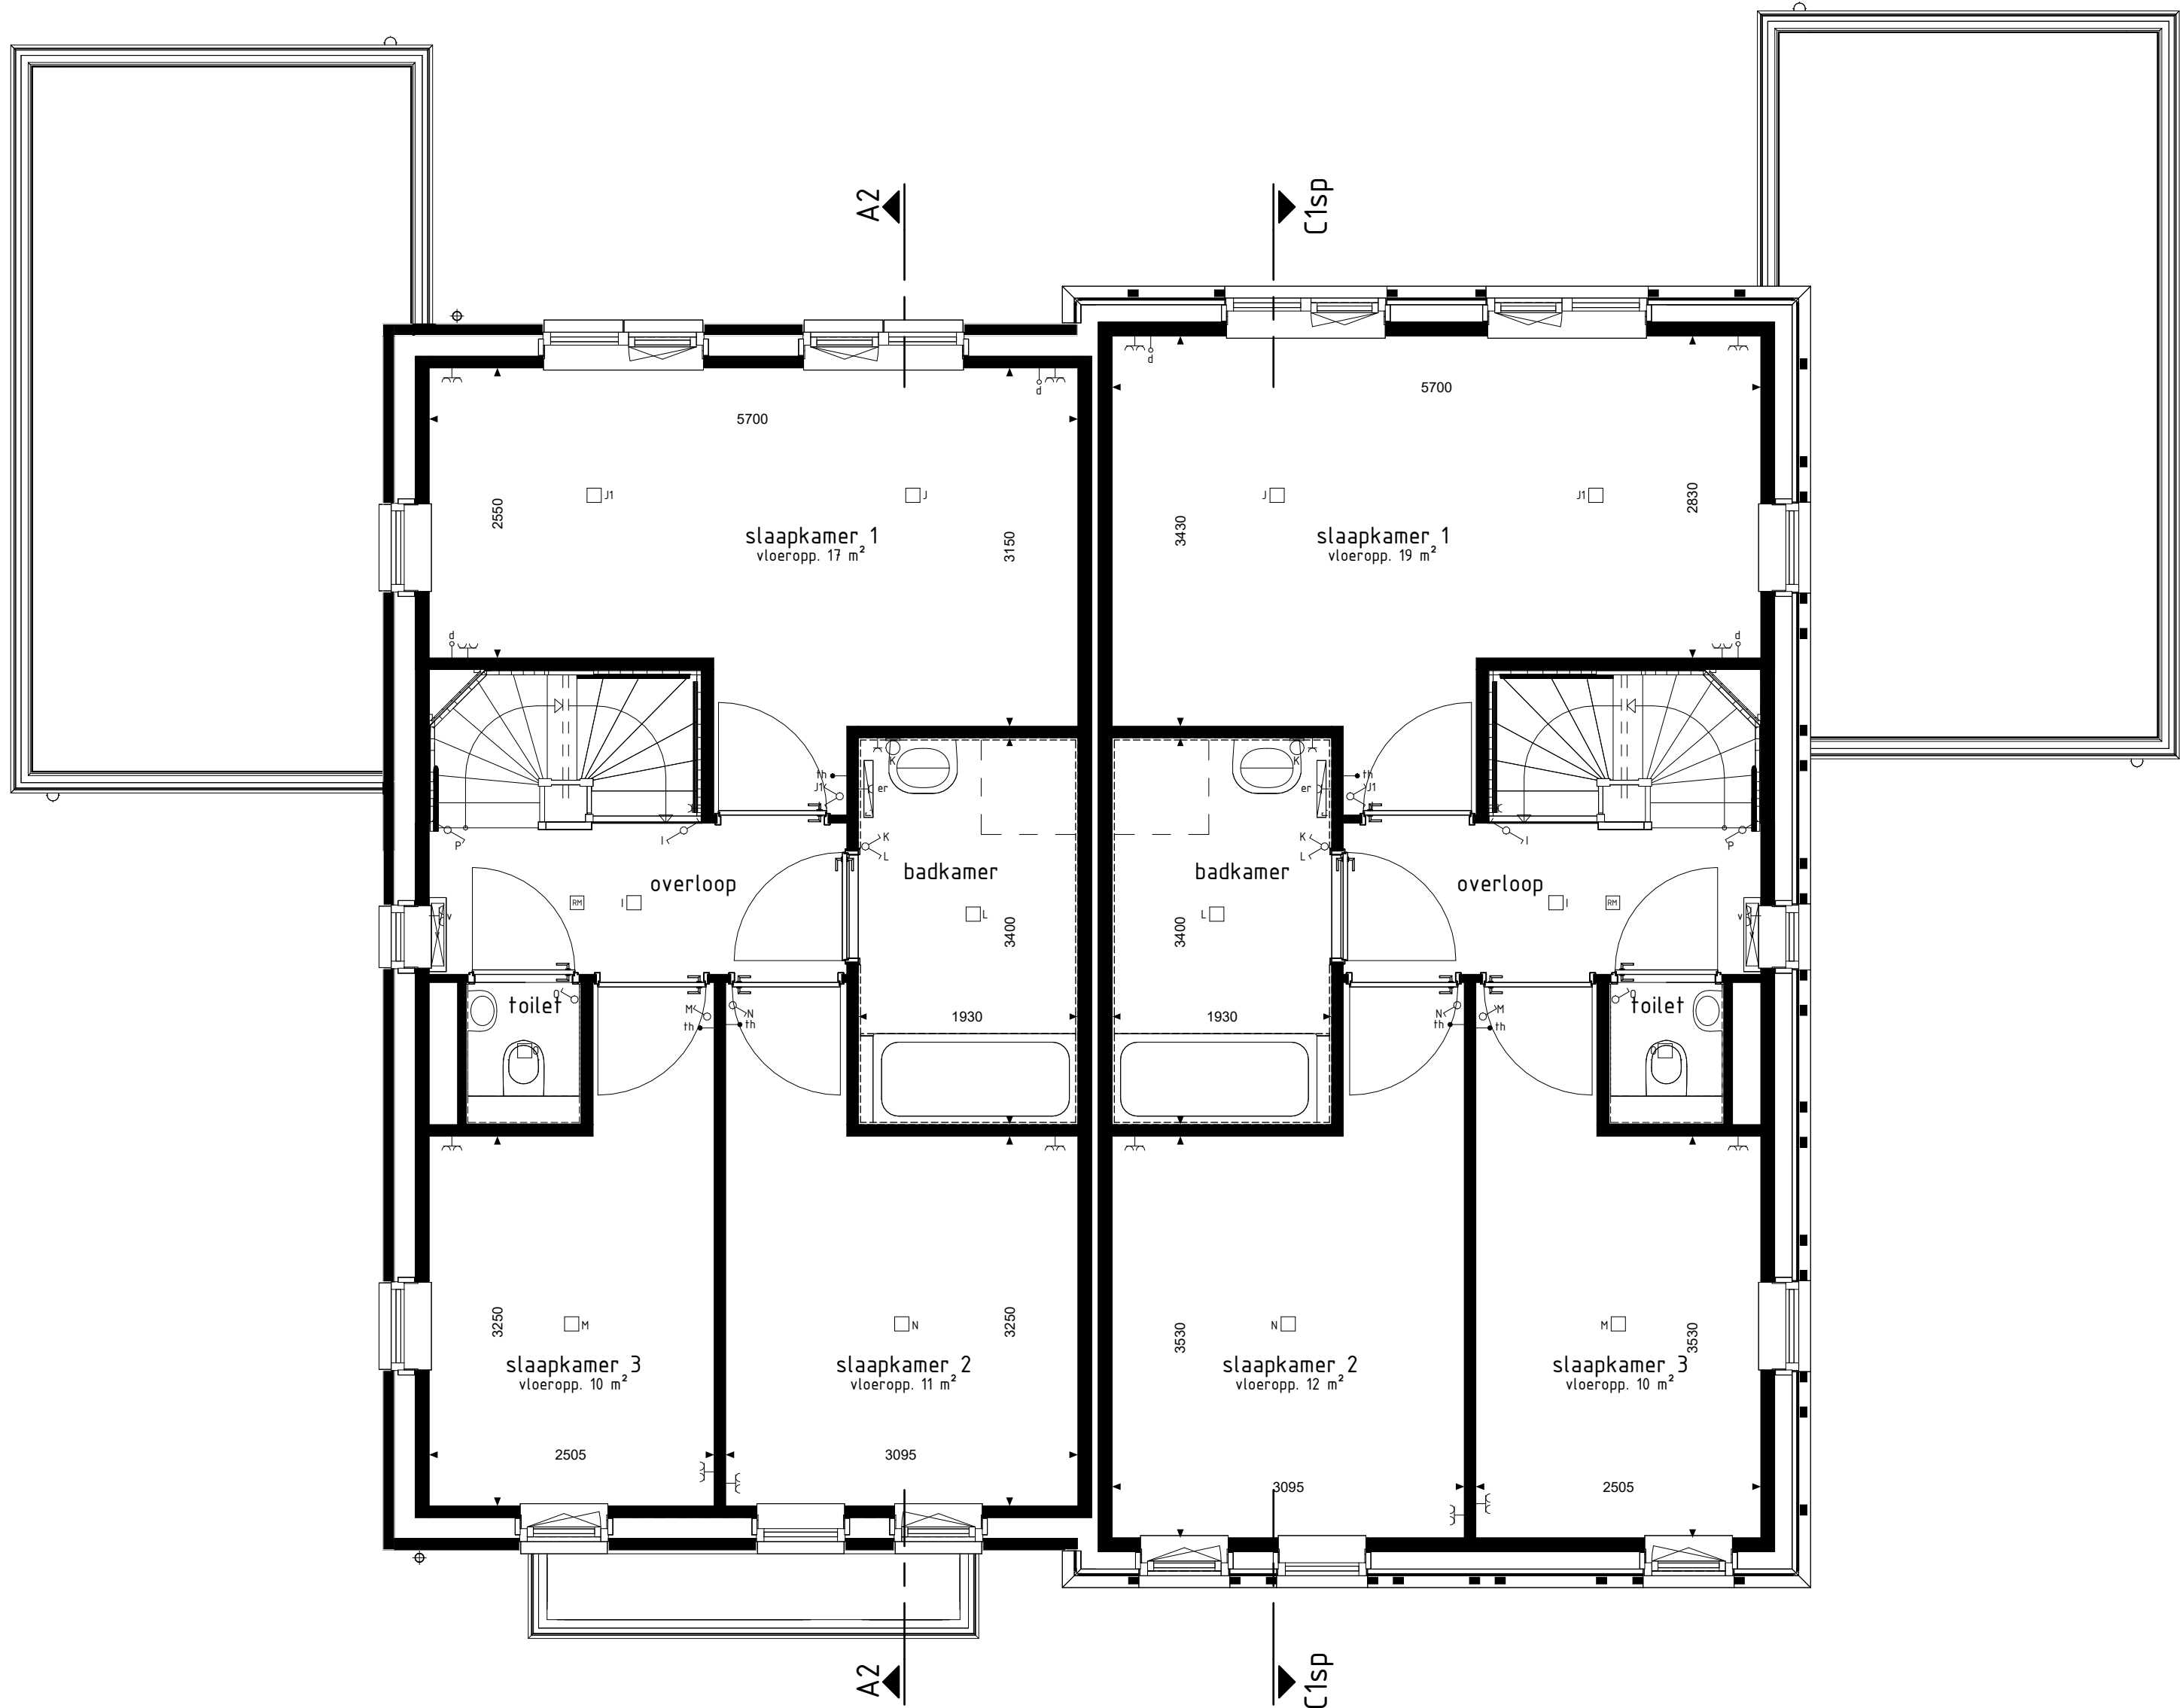

type A2
bwnr get.:45

type C1sp
bwnr get.:46


1e VERDIEPING



type A2
bwnr get.:45

type C1sp
bwnr get.:46


VOORGEVEL

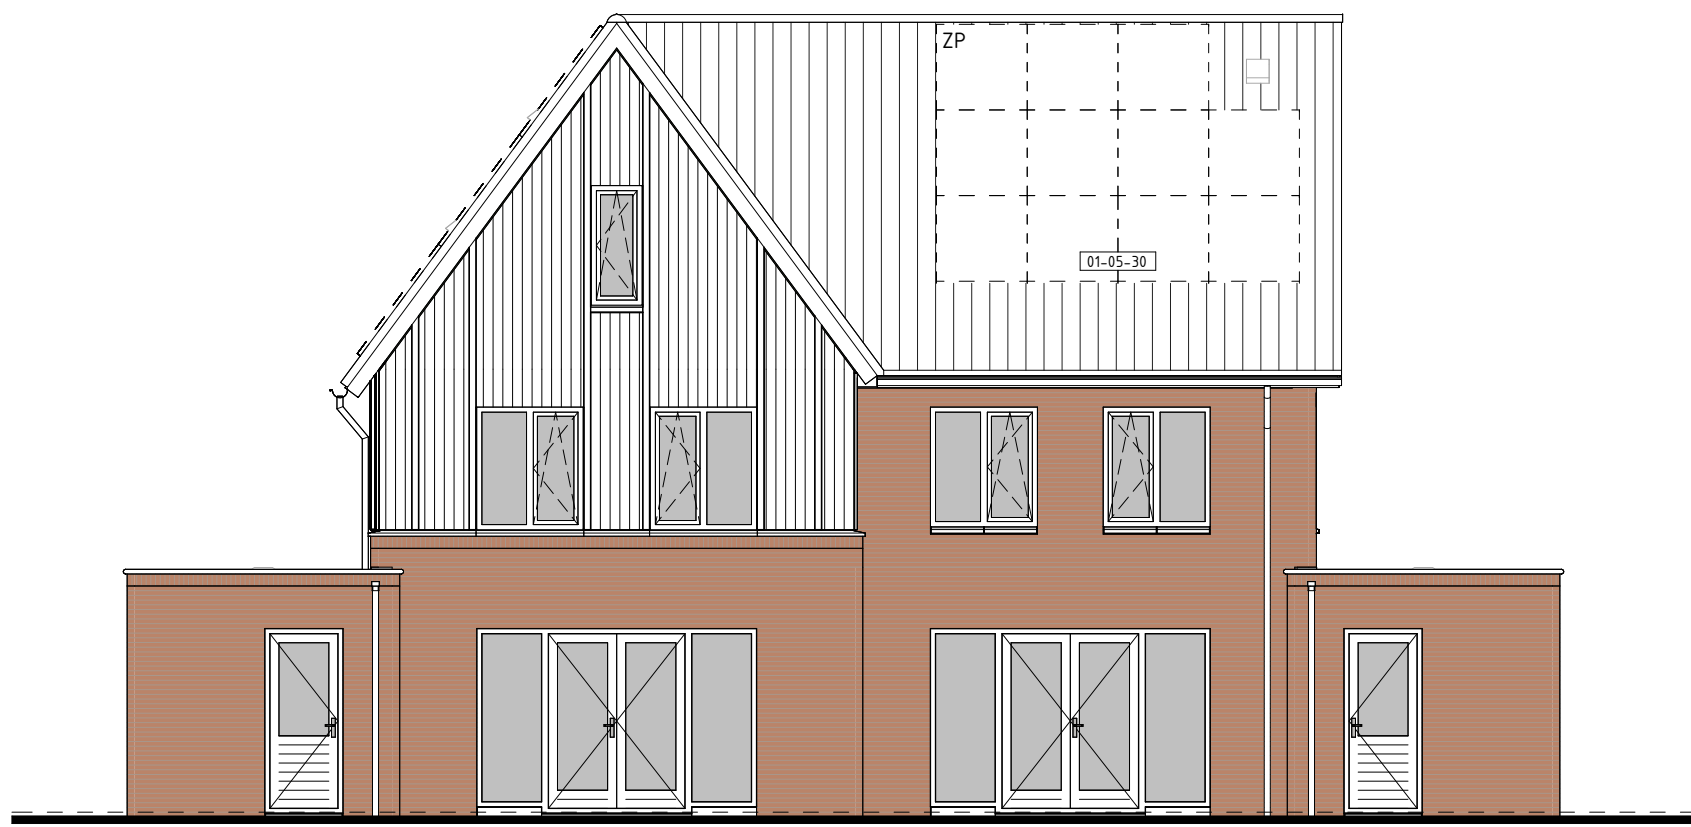

type C1sp
bwnr get.:46


type A2
bwnr get.:45

ACHTERGEVEL

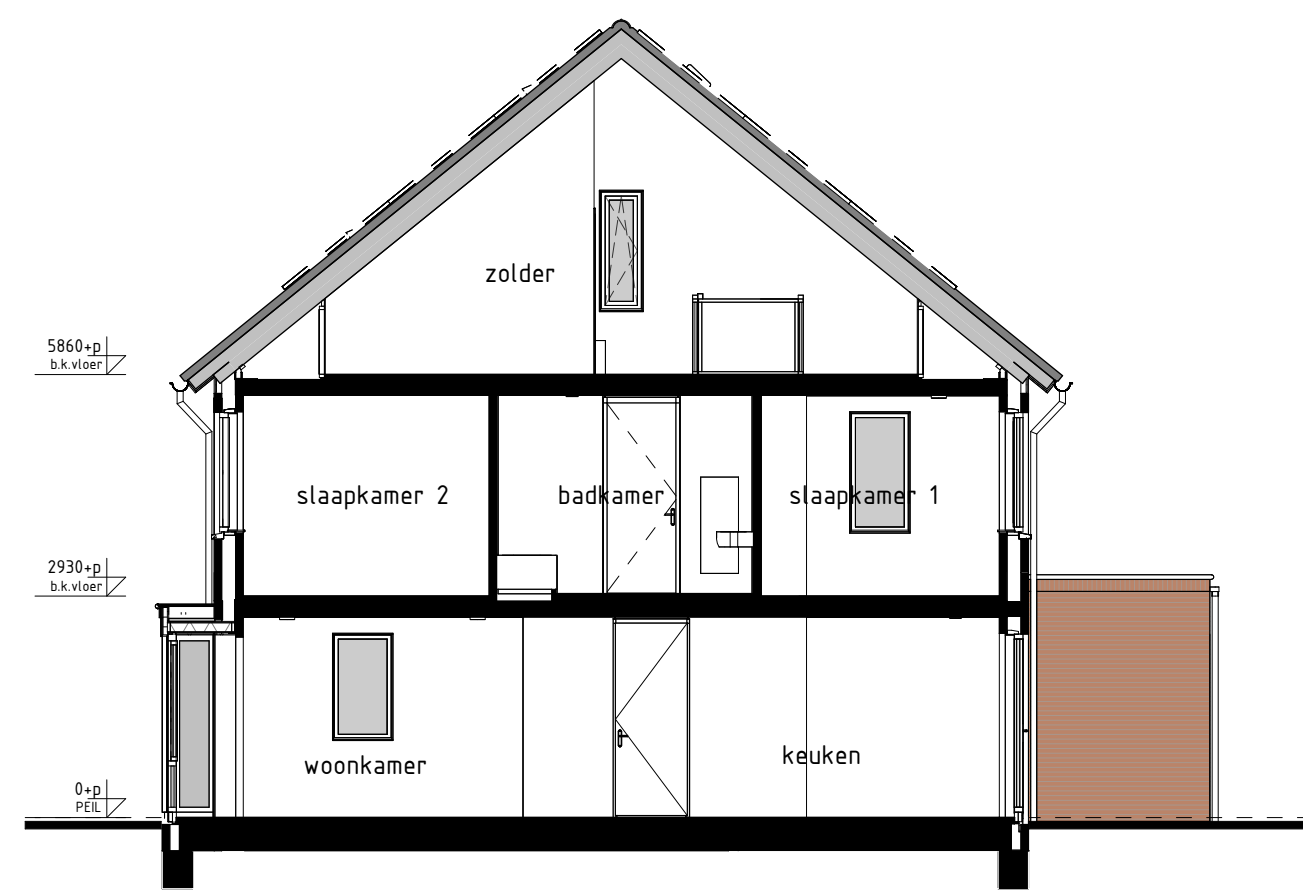


type A2
bwnr get.:45

DOORSNEDE A2-A2

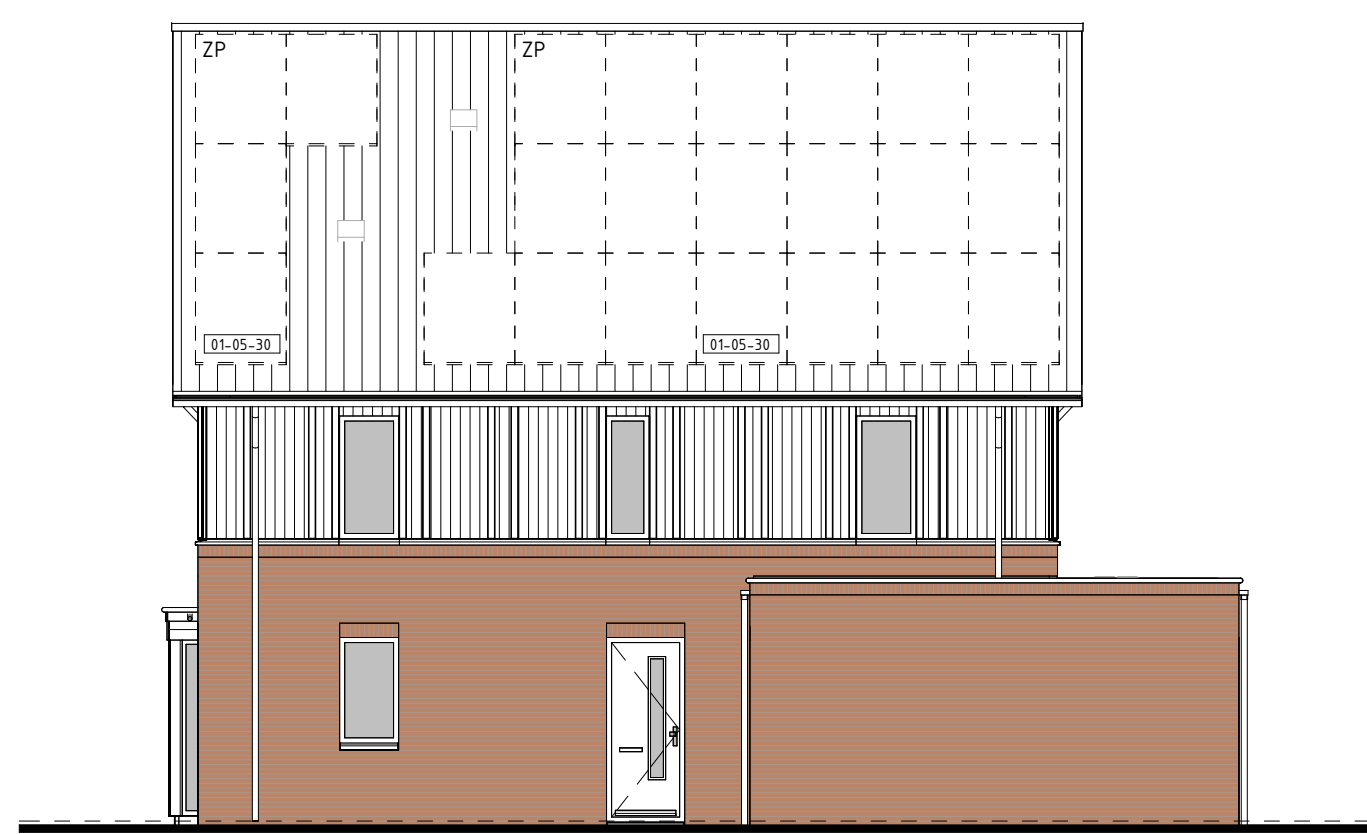


type C1sp
bwnr get.:46

RECHTERGEVEL

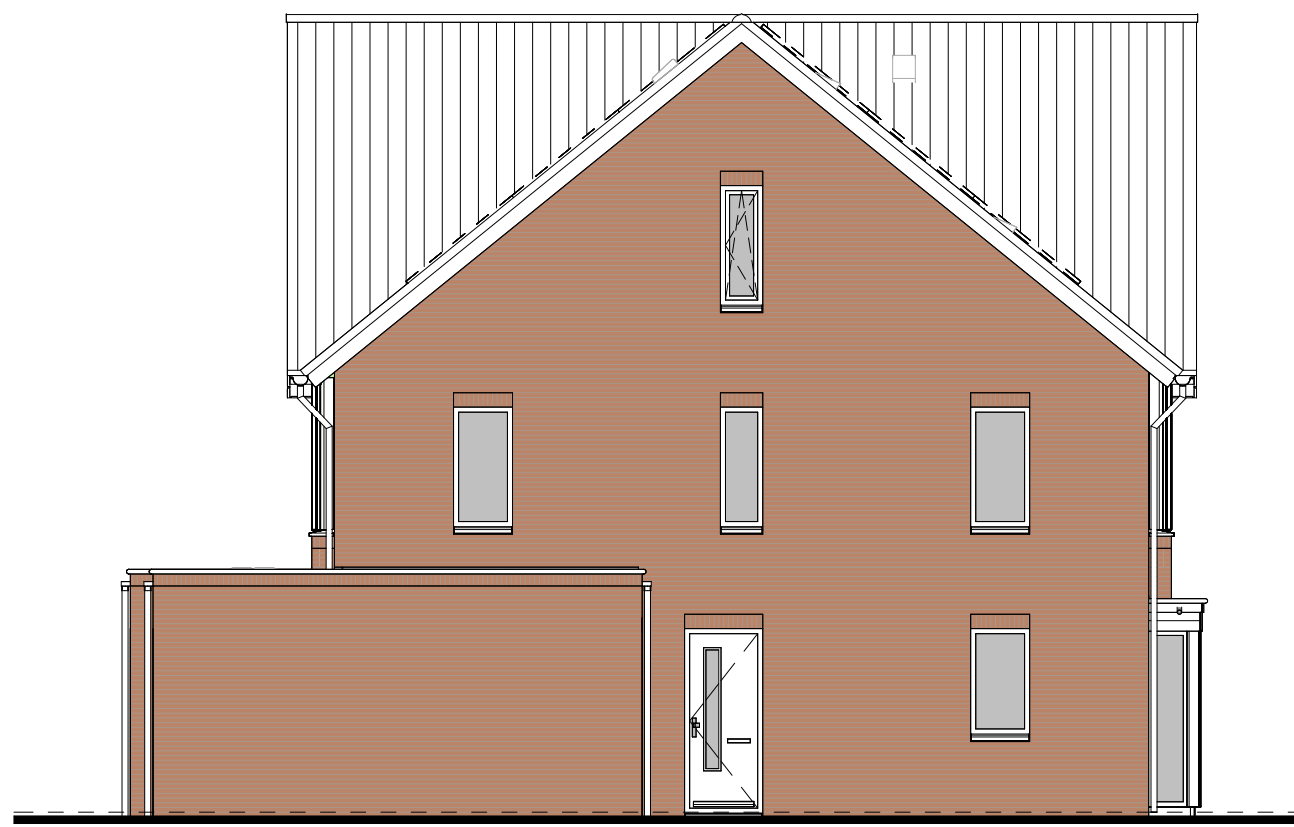


type A2
bwnr get.:45

LINKERGEVEL

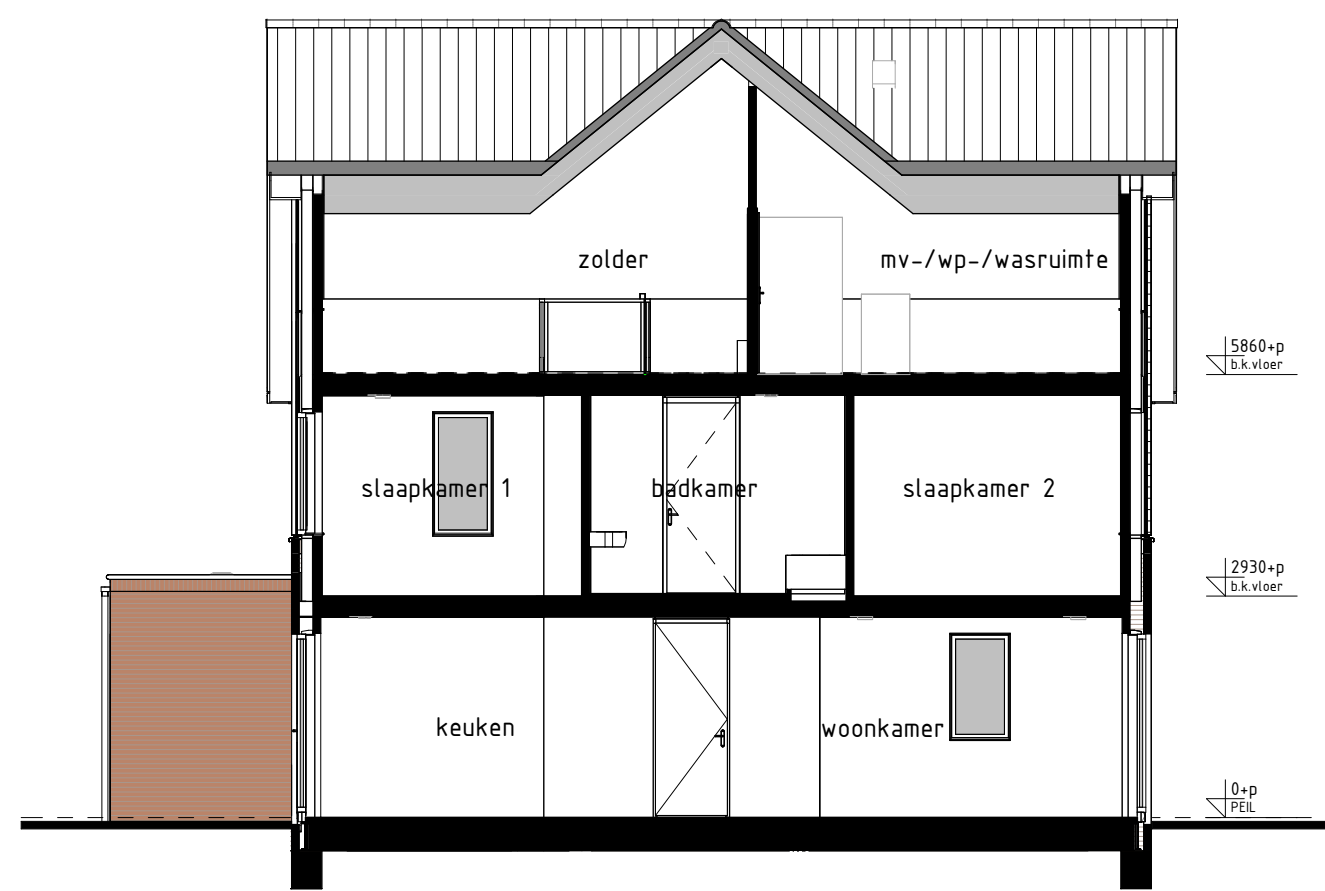

type C1sp
bwnr get.:46

DOORSNEDE C1sp-C1sp

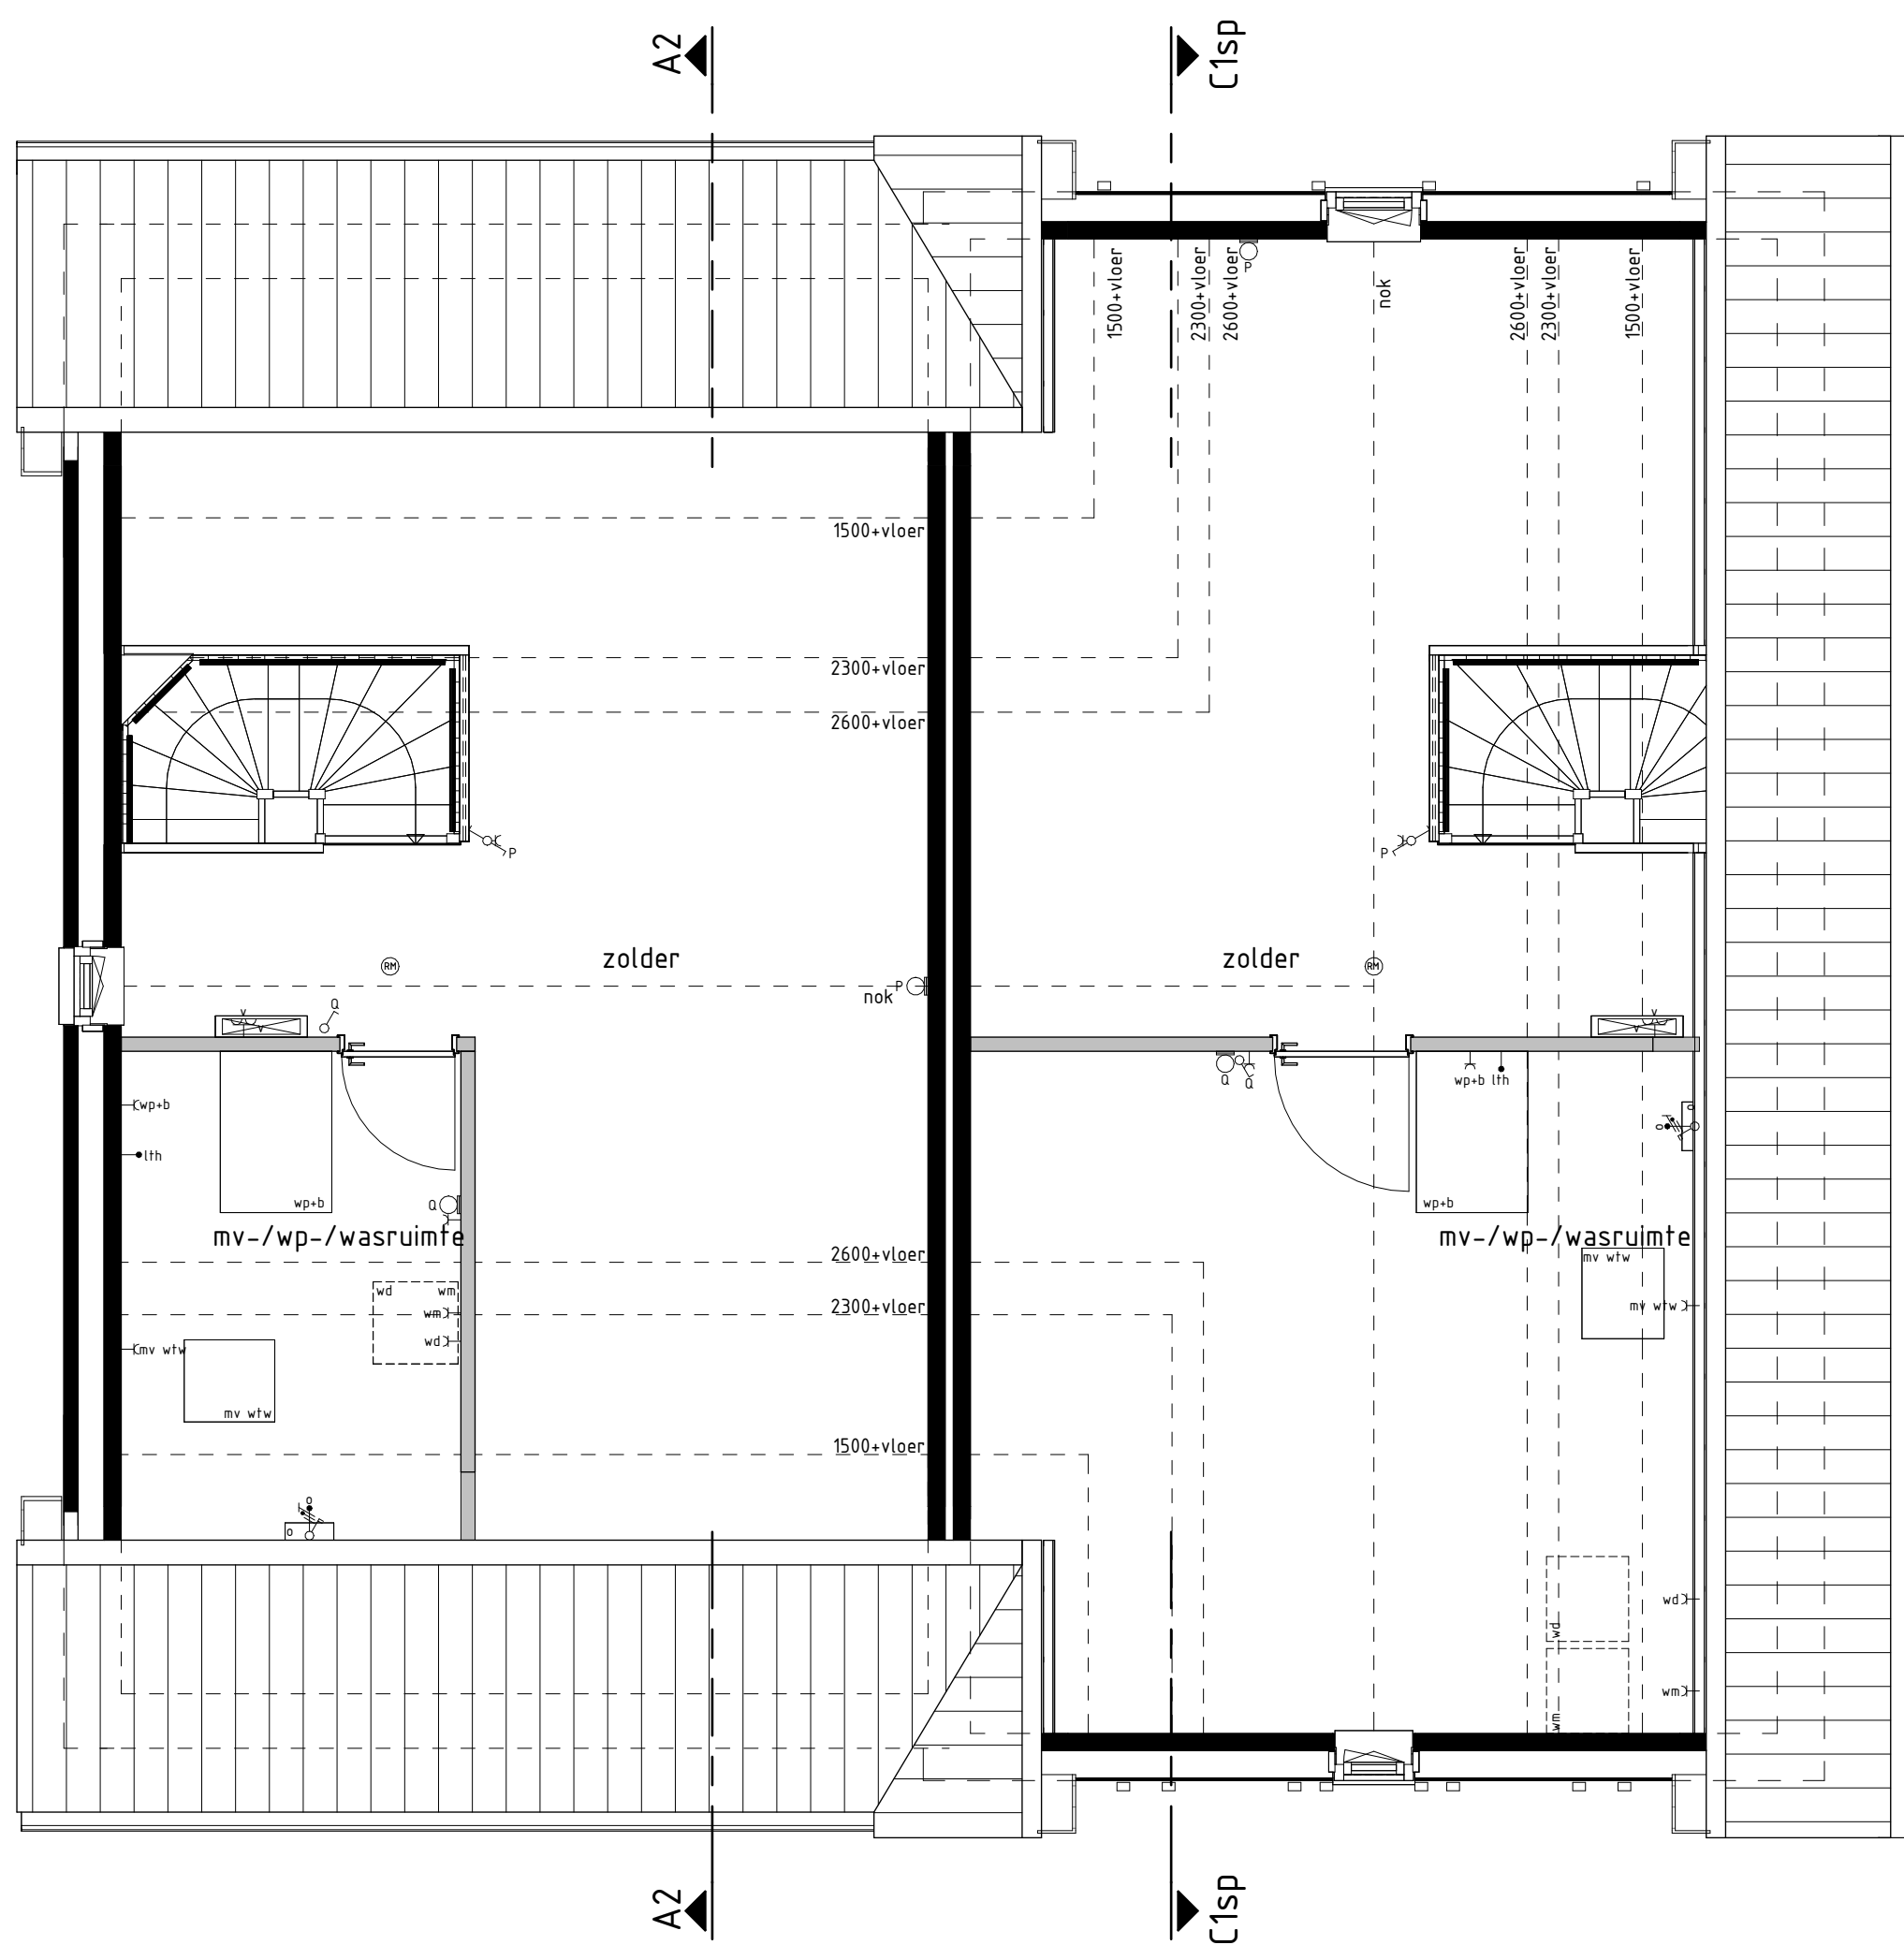

type A2
bwnr get.:45

2e VERDIEPING

type C1sp
bwnr get.:46

RENVOL OPTIES

01-05-20 Optie zonepanelen

BOUWKUNDIG RENVOOL

- ☒ schuifdeur enkel
 - ☒ schuifdeur dubbel
 - ☒ wisselschuifdeur
 - ☒ regeling mech. ventilatie
 - ☒ plafondlichtpunt
 - ☒ plafondlichtpunt opbouw
 - ☒ wandlichtpunt
 - ☒ rookmelder
 - ☒ rookmelder opbouw
 - ☒ gaard wandcontactdoos enkel
 - ☒ gaard wandcontactdoos dubbel opbouw
 - ☒ gaard wandcontactdoos dubbel volledig inbouw
 - ☒ schel
 - ☒ deurbel
 - ☒ aansluitpunt data/telefonie/visie (loos)
 - ☒ aansluitpunt kooktoestel (loos)
 - ☒ aansluitpunt kooktoestel (loos)
 - ☒ aansluitpunt boiler (loos)
 - ☒ aansluitpunt thermostaat
 - ☒ aansluitpunt thermostaat cv
 - ☒ aansluitpunt elektrische radiator
 - ☒ aansluitpunt omvormer f.b.v. zonepanelen
 - ☒ aansluitpunt warmtepomp
 - ☒ aansluitpunt wasmachine
 - ☒ aansluitpunt wasdroger
 - ☒ aansluitpunt gebalanceerde ventilatie-eenheid
 - ☒ aansluitpunt keukenmeubel - lichtpunt
 - ☒ aansluitpunt vloerverwarming
 - ☒ radiator
 - ☒ vloerverwarming cv installatie
 - ☒ opstelplaats wasmachine
 - ☒ opstelplaats wasdroger
 - ☒ opstelplaats kookkast
 - ☒ opstelplaats gebalanceerde ventilatie-eenheid
 - ☒ opstelplaats warmtepomp - boilerkast
 - ☒ opstelplaats warmtepomp
 - ☒ opstelplaats boilerkast
 - ☒ positie optioneel extra boilerkast
 - ☒ opstelplaats omvormer f.b.v. zonepanelen
 - ☒ zonepanelen (positie indicatief)
 - ☒ buitenkraan met schroefput
 - ☒ buitenkraan
 - ☒ schroefput
- De voor uw woning van toepassing zijnde symbolen zijn opgenomen in de plattegronden.

Gevelaanzichten, plattegronden en doorsnede

WONEN IN HET
GROEN ZUID
FASE 3-4-5

Project : CUIJK 56 KOOPWONINGEN

Bouwnummers : 45 en 46

Schaal : zie tekening

Datum : 11-10-2024

Tekeningnummer : VK3-13

