



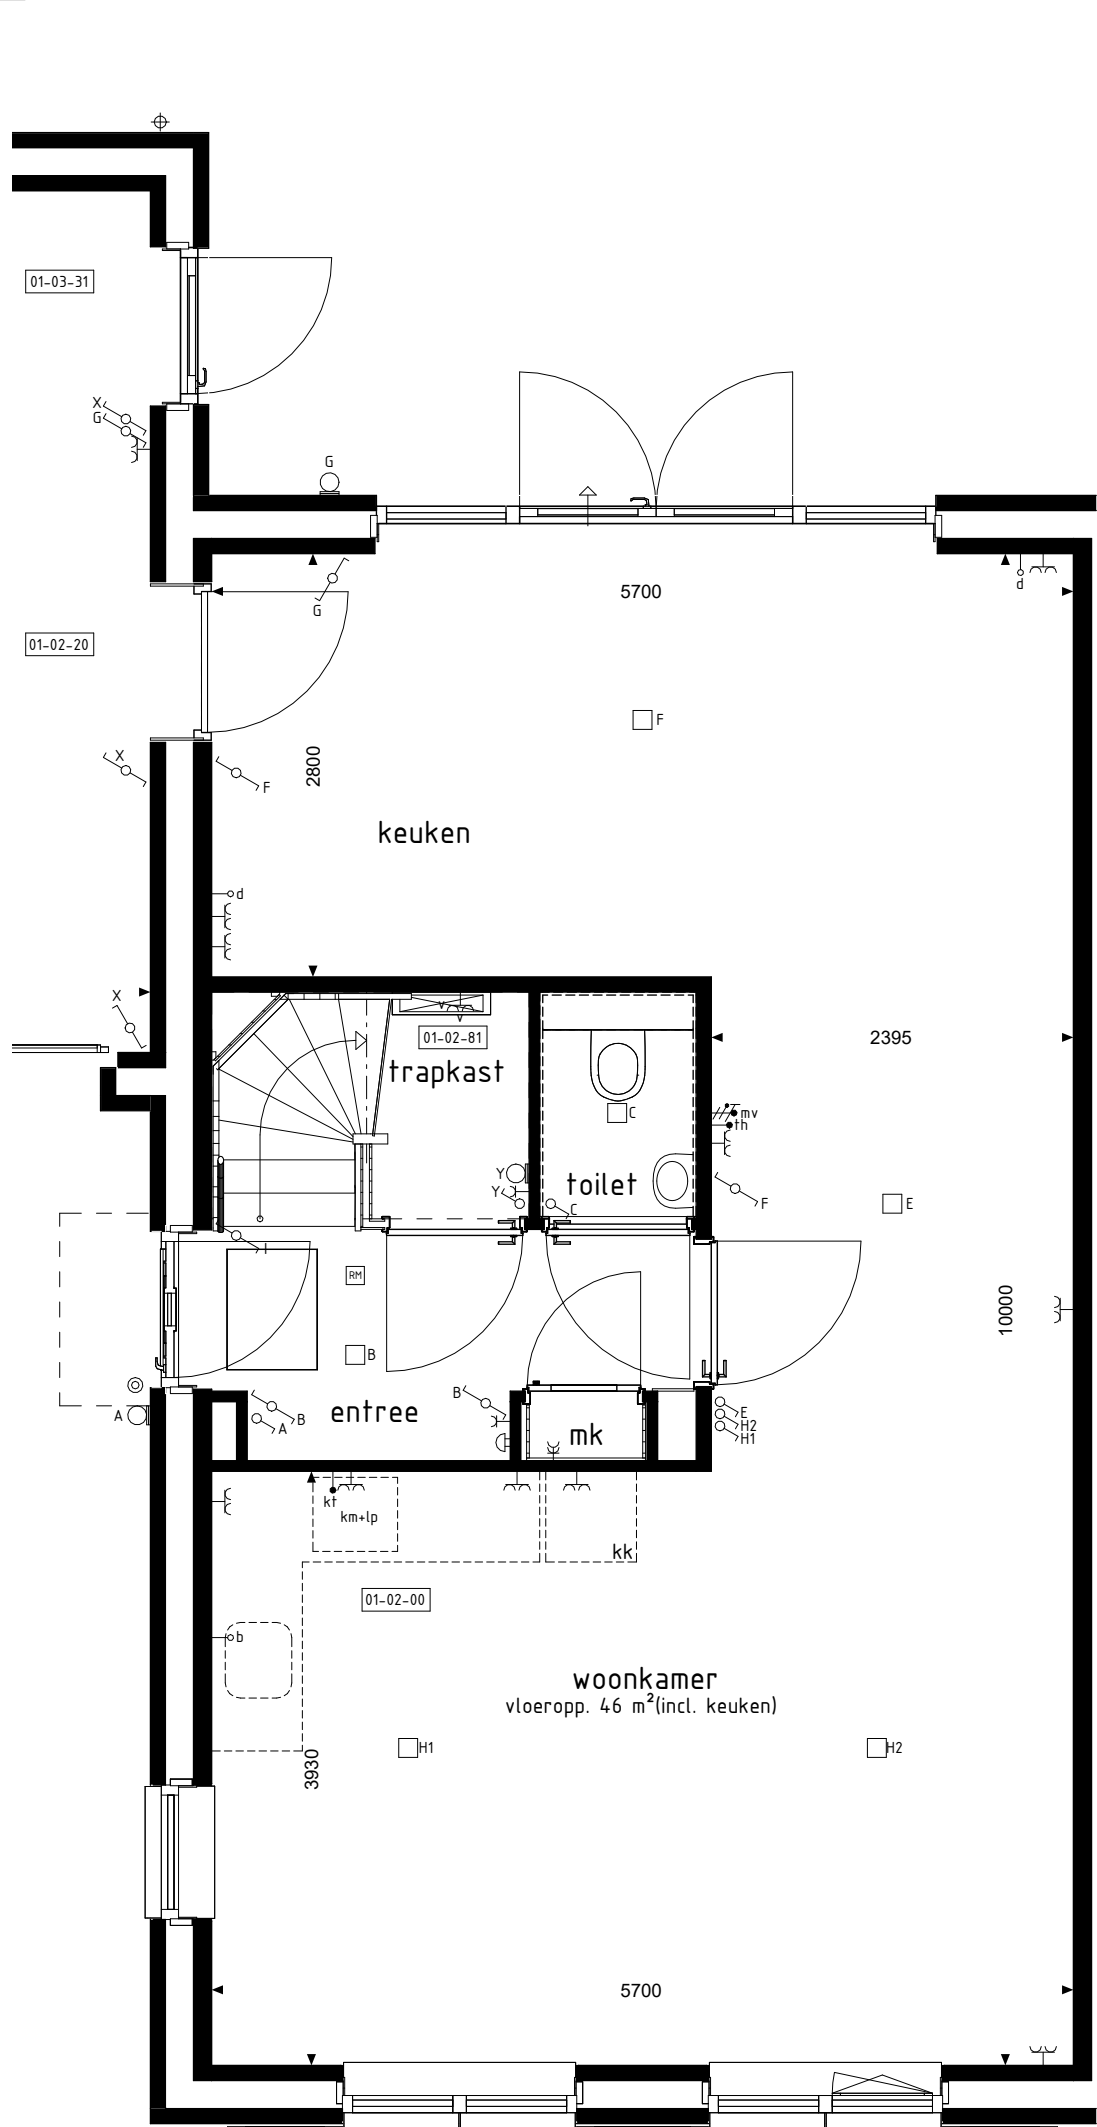


BEGANE GROND

1:50

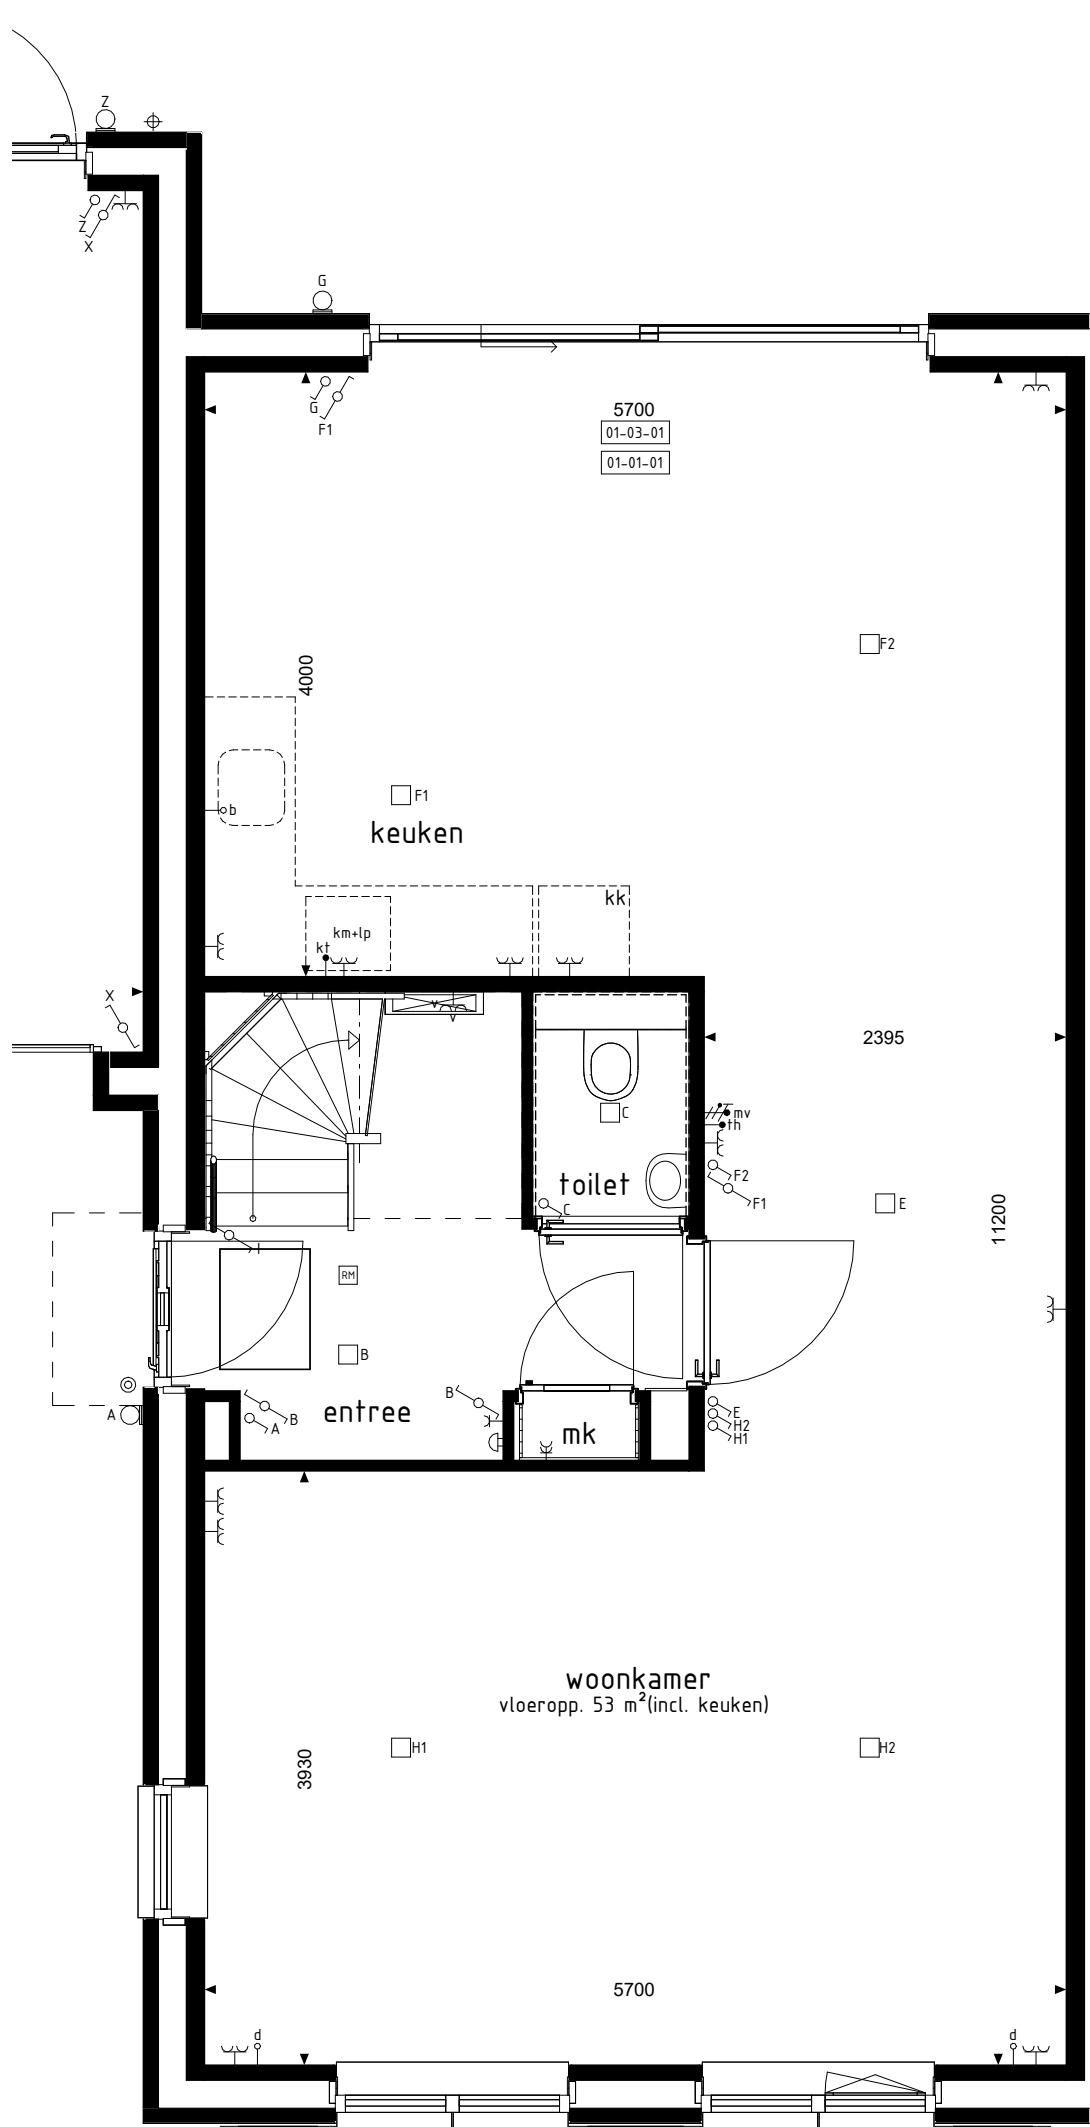


BEGANE GROND

1:50

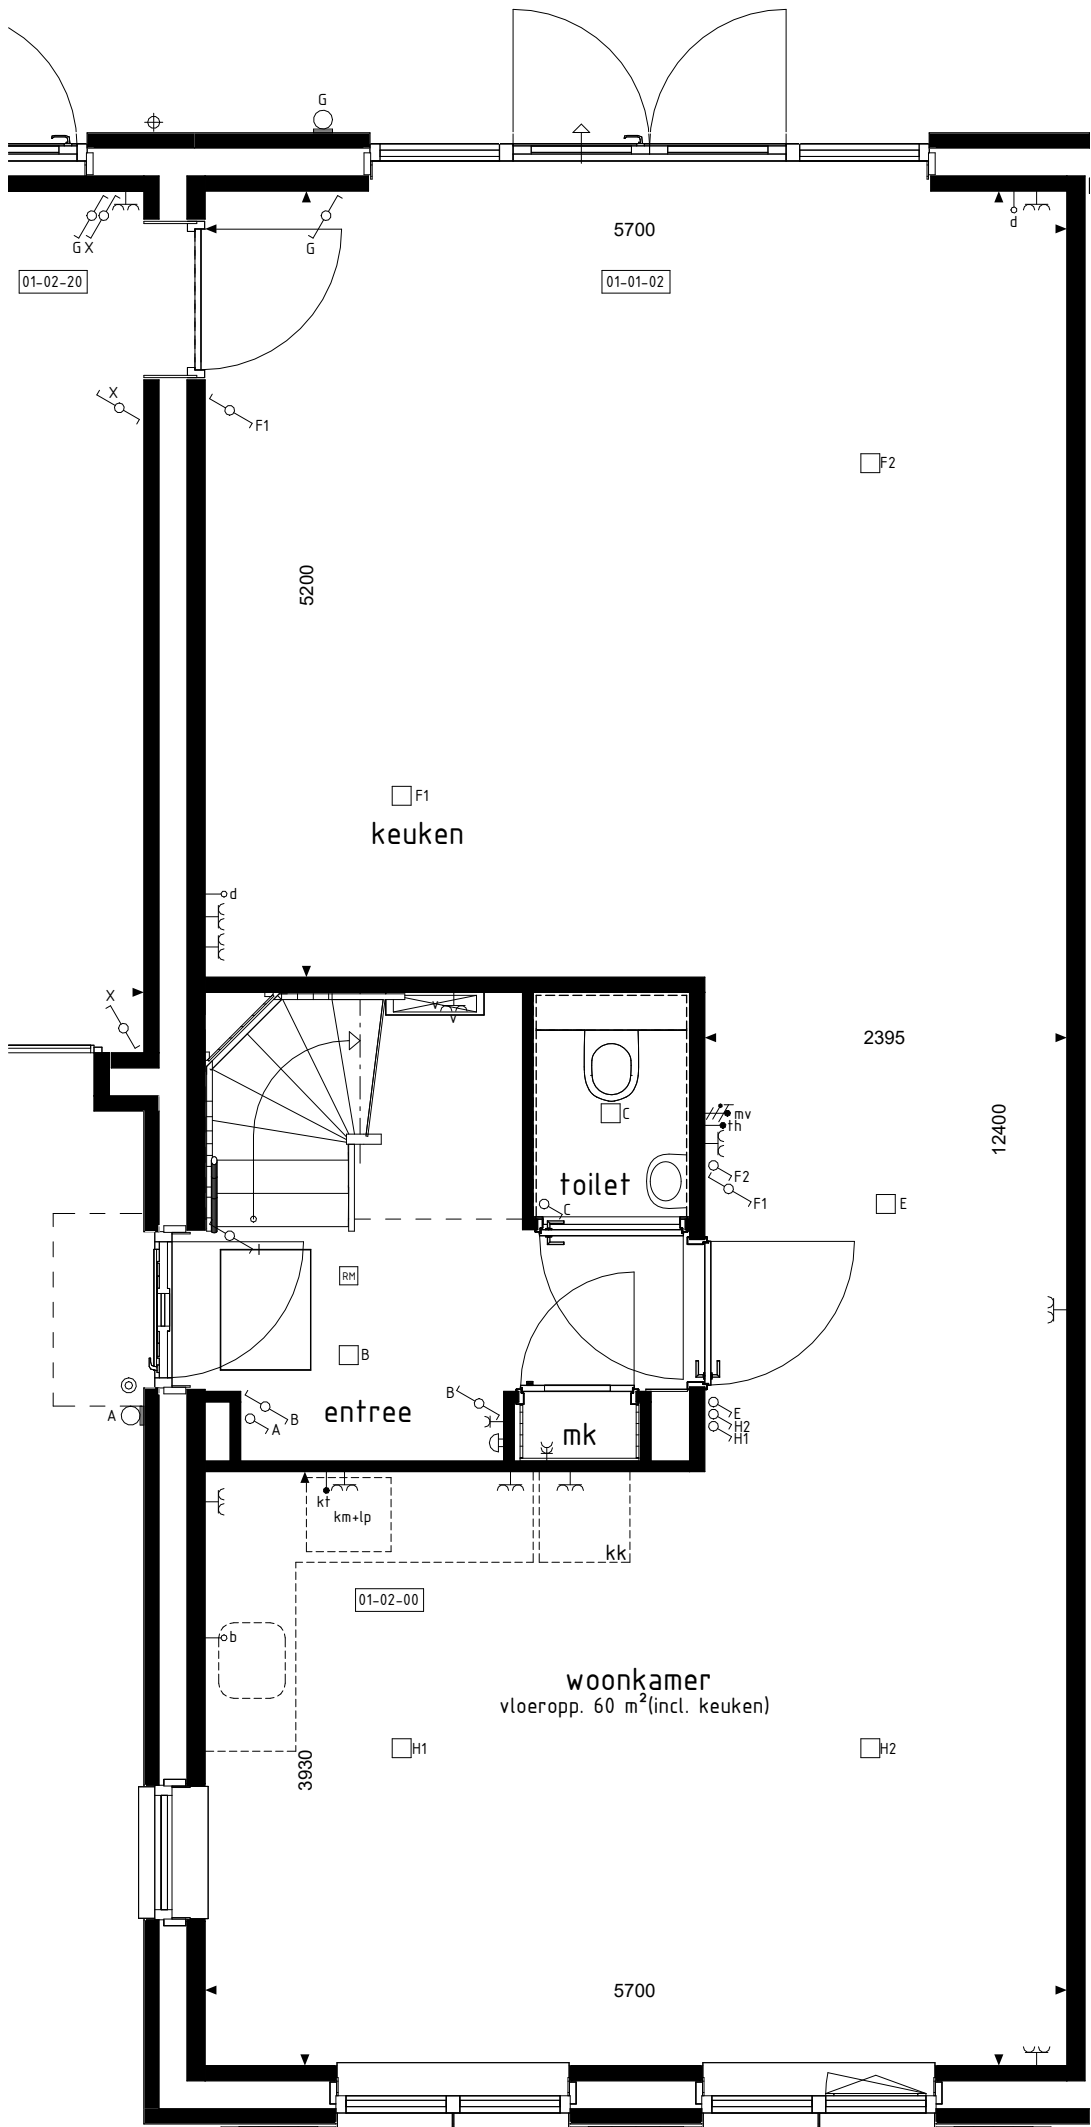


BEGANE GROND

1:50

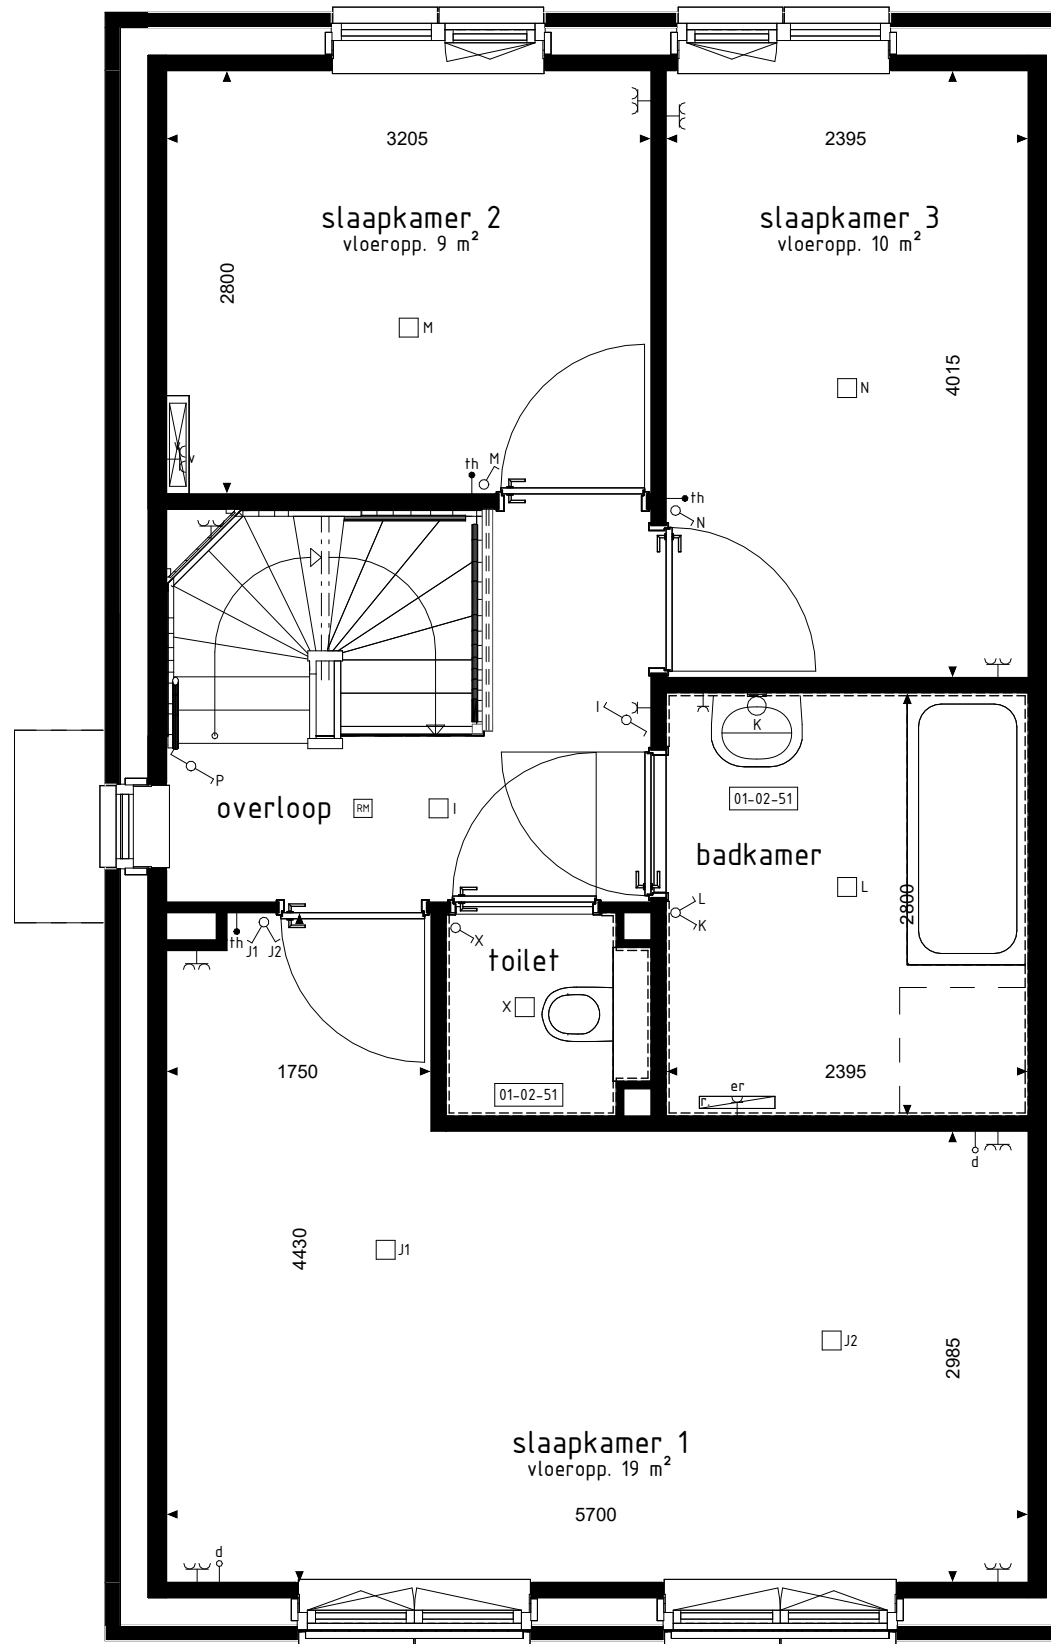


1e VERDIEPING

1:50

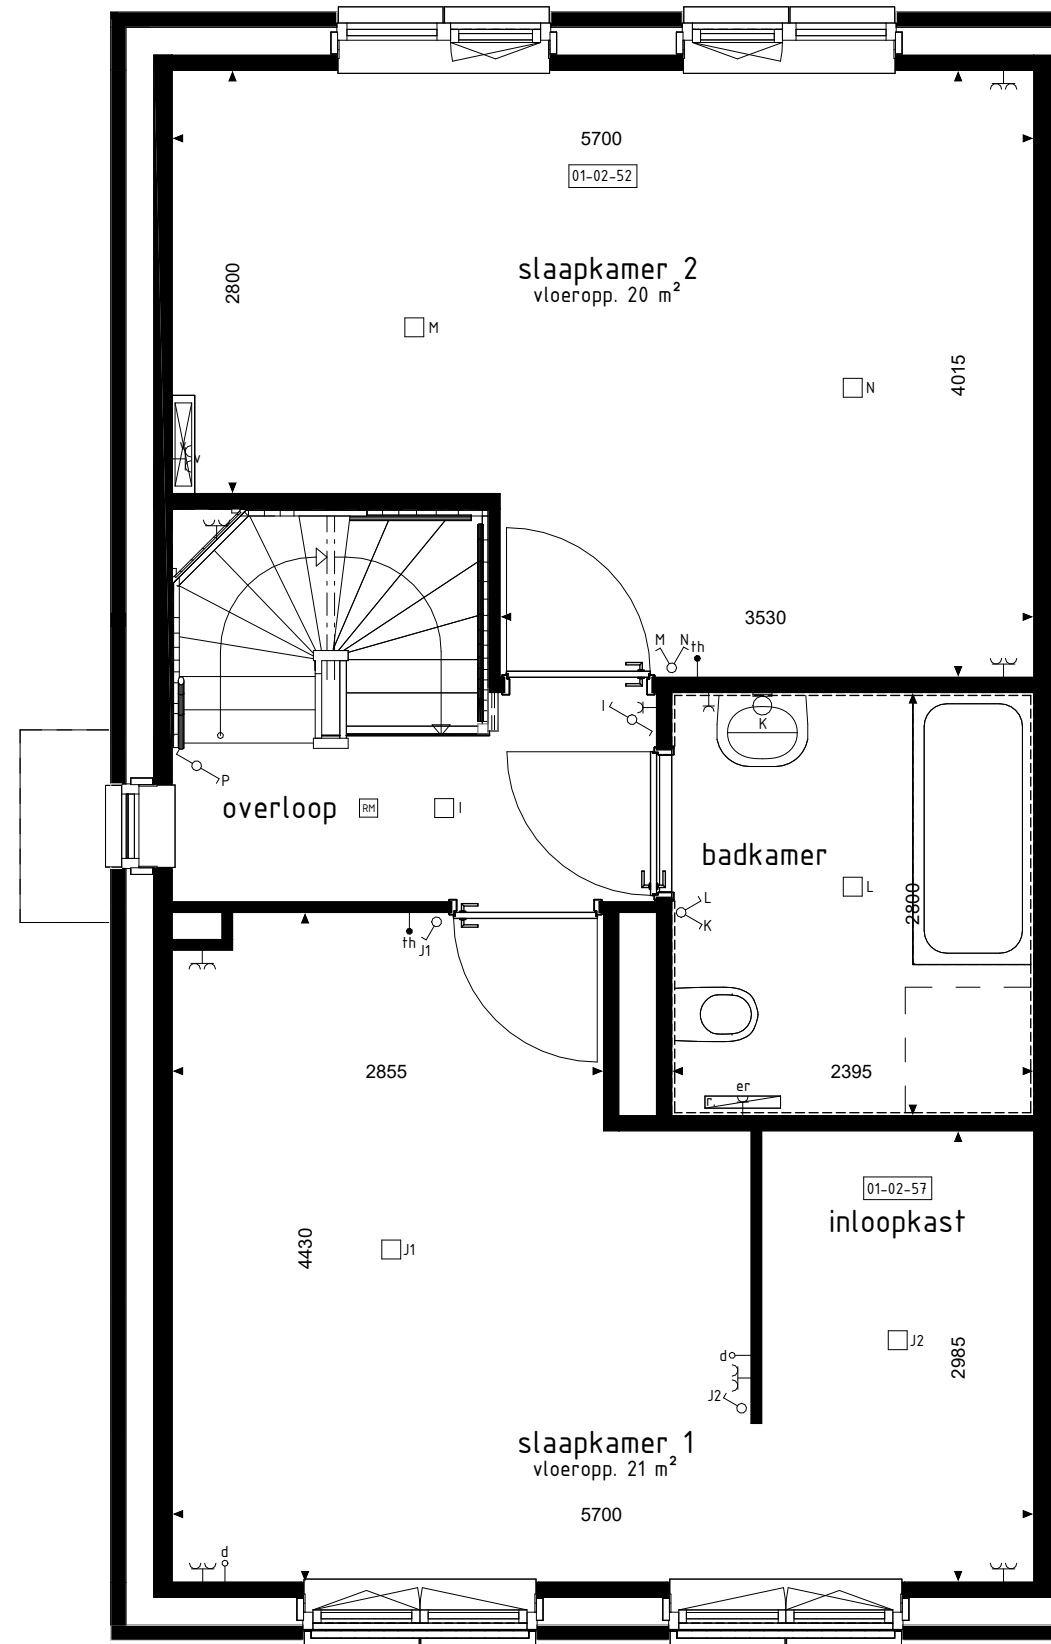


1e VERDIEPING

1:50

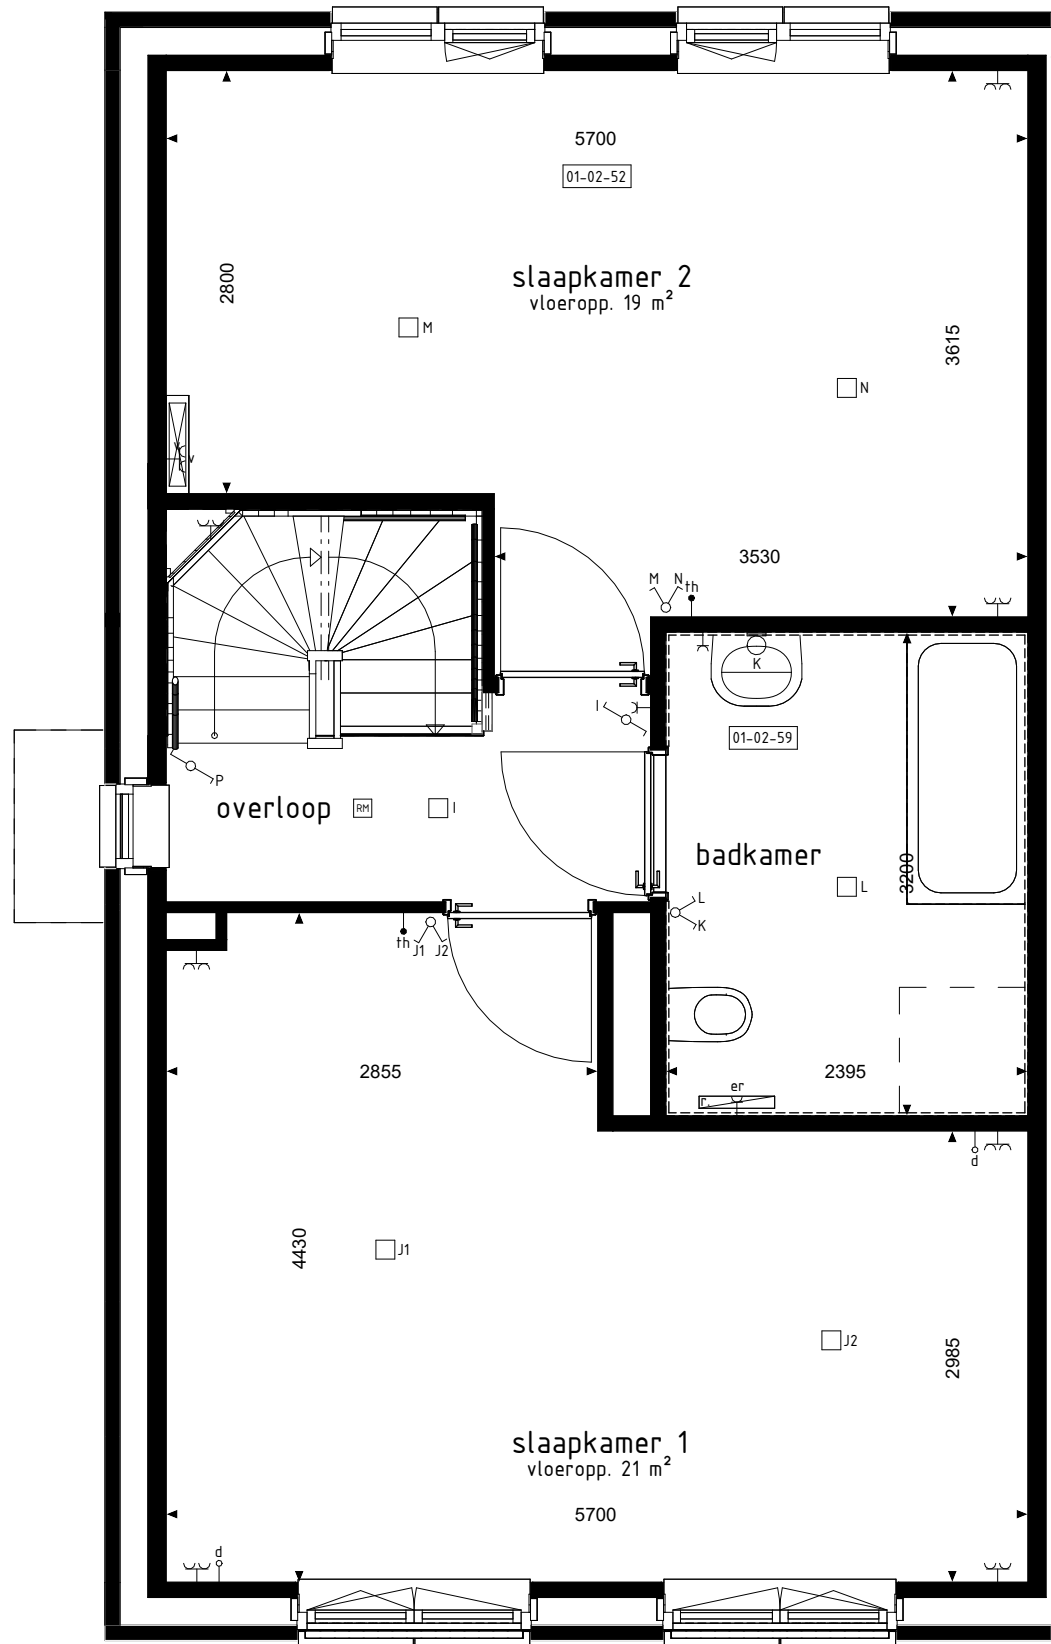


1e VERDIEPING

1:50

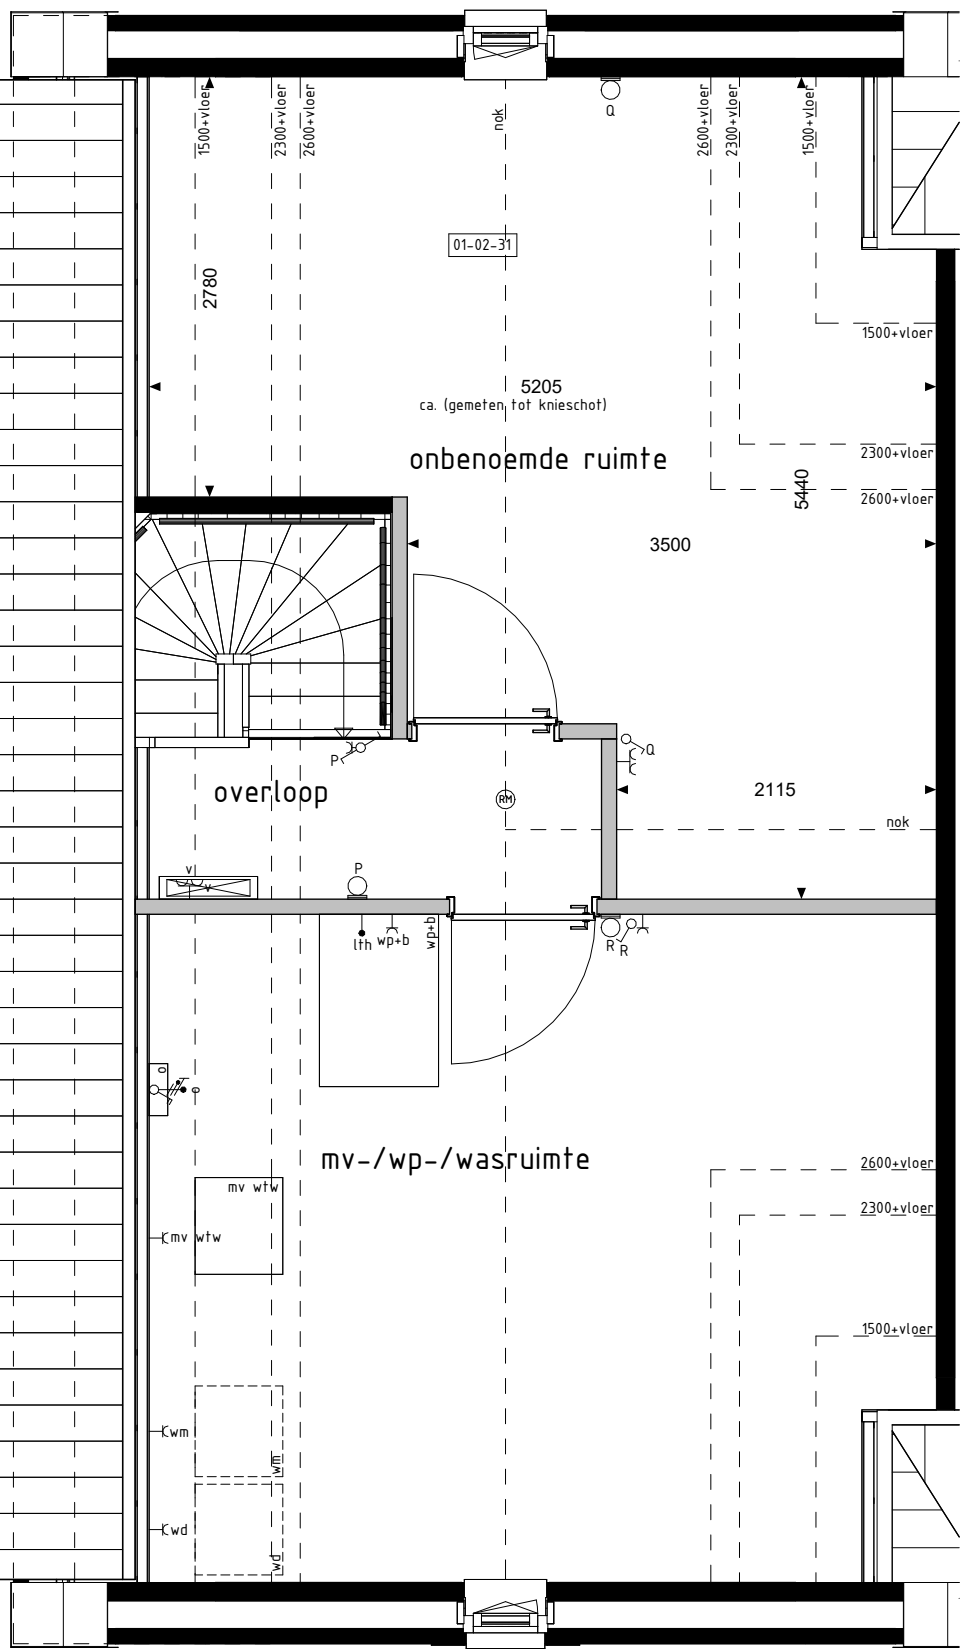

2e VERDIEPING

1:50

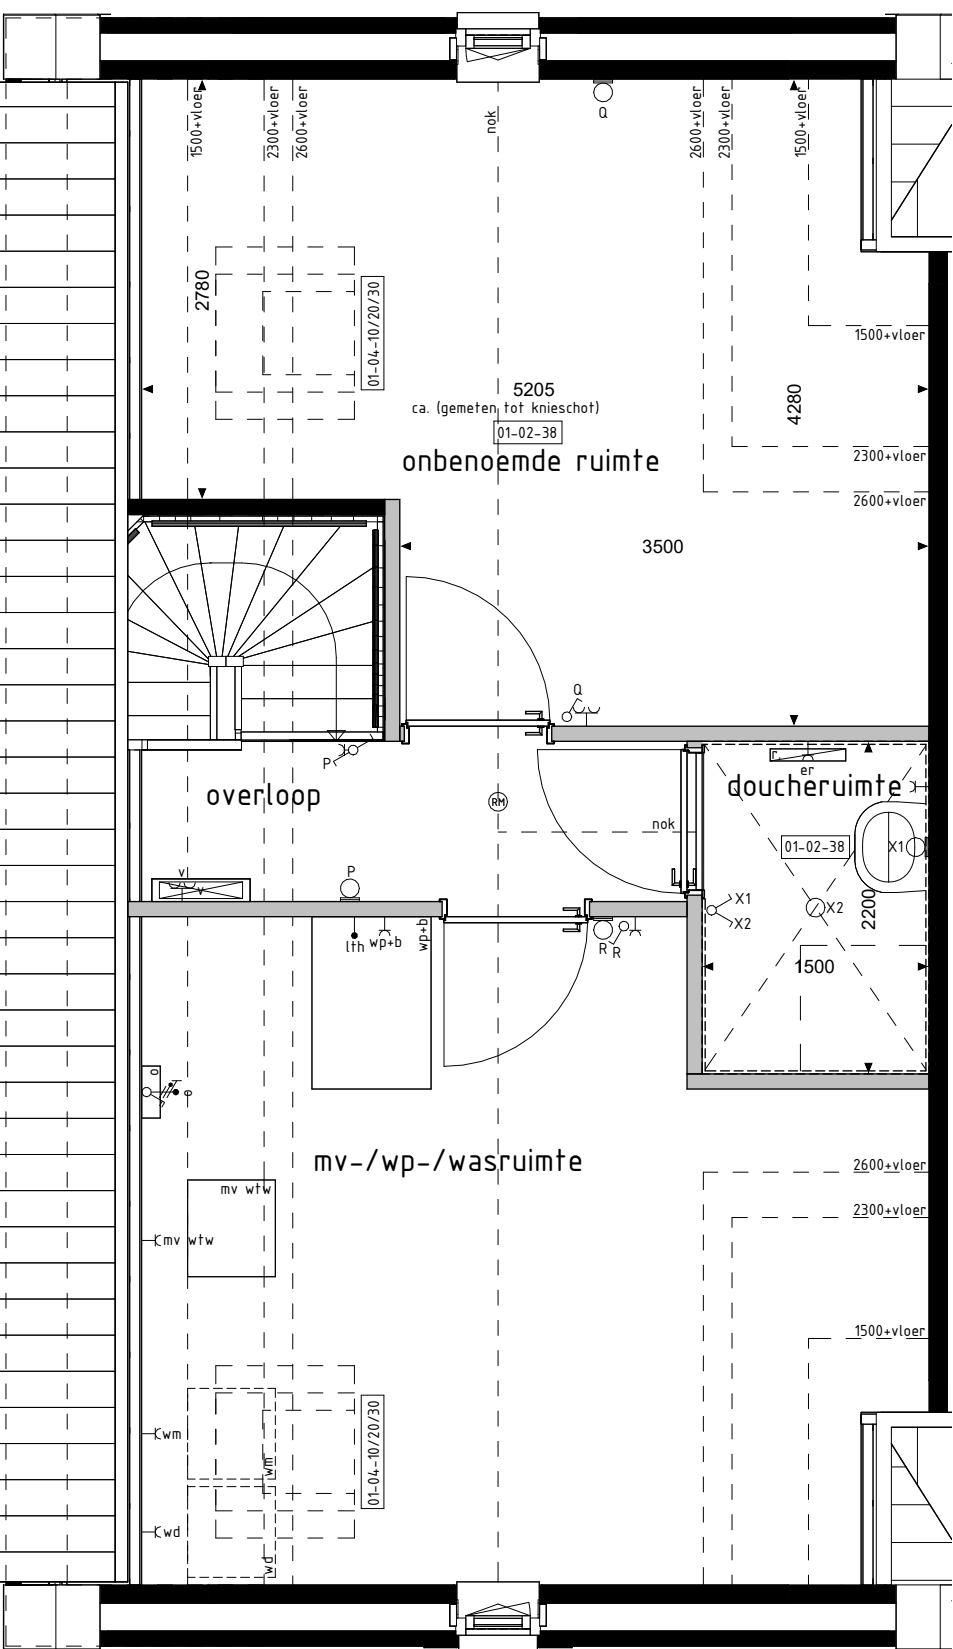

2e VERDIEPING

1:50



ACHTERGEVEL

1:100



ACHTERGEVEL

1:100

RENVOOI OPTIES

- 01-01-01 Uitbreiding 1200mm aan achterzijde woning.
- 01-01-02 Uitbreiding 2400mm aan achterzijde woning.
- 01-02-00 Keuken in woonkamer.
- 01-02-20 Deurkozijn tussen garage en woning (positie aan zijde achtergevel).
- 01-02-31 Onbepaalde ruimte op 2e verdieping.
- 01-02-38 Doucheruimte (inclusief tegelwerk en sanitair) en één onbepaalde ruimte op 2e verdieping.
- 01-02-51 Separaat toilet (inclusief tegelwerk, exclusief aanpassing sanitair).
- 01-02-52 Samenvoegen slaapkamer 2+3.
- 01-02-57 Inloopkast in slaapkamer 1.
- 01-02-59 Vergroten badkamer (inclusief tegelwerk, exclusief aanpassing sanitair). Alleen mogelijk i.c.m. optie 01-02-52.
- 01-02-81 Trapkast.
- 01-03-01 Schuifpui in achtergevel (p.v. basis kozijn).
- 01-03-31 Deurkozijn garage achtergevel verplaatsen naar zijgevel (niet mogelijk i.c.m. optie 01-01-01 en 01-01-02).
- 01-04-10 Dakvenster (br.xh. ca. 1160x1180mm).
- 01-04-20 Dakvenster (br.xh. ca. 780x1180mm).
- 01-04-30 Dakvenster (br.xh. ca. 550x780mm).

BOUWKUNDIG RENVOOI

- schakelaar enkel
- schakelaar dubbel
- wisselschakelaar
- regeling mech. ventilatie
- plafondlichtpunt
- plafondlichtpunt opbouw
- wandlichtpunt
- rookmelder
- rookmelder opbouw
- geaard wandcontactdoos enkel
- geaard wandcontactdoos dubbel opbouw
- geaard wandcontactdoos dubbel volledig inbouw
- schel
- deurbel
- aansluitpunt data/telefoon/televisie (loos)
- aansluitpunt kooktoestel (loos)
- aansluitpunt kooktoestel
- aansluitpunt boiler (loos)
- aansluitpunt thermostaat
- aansluitpunt thermostaat cv
- aansluitpunt elektrische radiator
- aansluitpunt omvormer t.b.v. zonnepanelen
- aansluitpunt warmtepomp + boiler
- aansluitpunt wasmachine
- aansluitpunt wasdroger
- aansluitpunt gebalanceerde ventilatie-eenheid
- aansluitpunt keukenmeubel + lichtpunt
- aansluitpunt vloerverdeler
- radiator
- vloerverdeler cv installatie
- wm opstelplaats wasmachine
- wd opstelplaats wasdroger
- kk opstelplaats koelkast
- mv wlv opstelplaats gebalanceerde ventilatie-eenheid
- wp+b opstelplaats warmtepomp + boiler
- wp opstelplaats warmtepomp
- b opstelplaats boiler
- o opstelplaats omvormer t.b.v. zonnepanelen
- zp zonnepanelen (positie indicatief)
- buitenkraan met schroep
- buitenkraan
- schroep
- hemelwaterafvoer

De voor uw woning van toepassing zijnde symbolen zijn opgenomen in de plattegronden.

Opties: gevelaanzichten en plattegronden

Woningtype

A1

STEEGSCHE
VELDEN

Project : BEST 28 KOOPWONINGEN

Bouwnummers : 1

Schaal : zie tekening

Datum : 21-03-2025

Tekeningnummer : VK-14

