




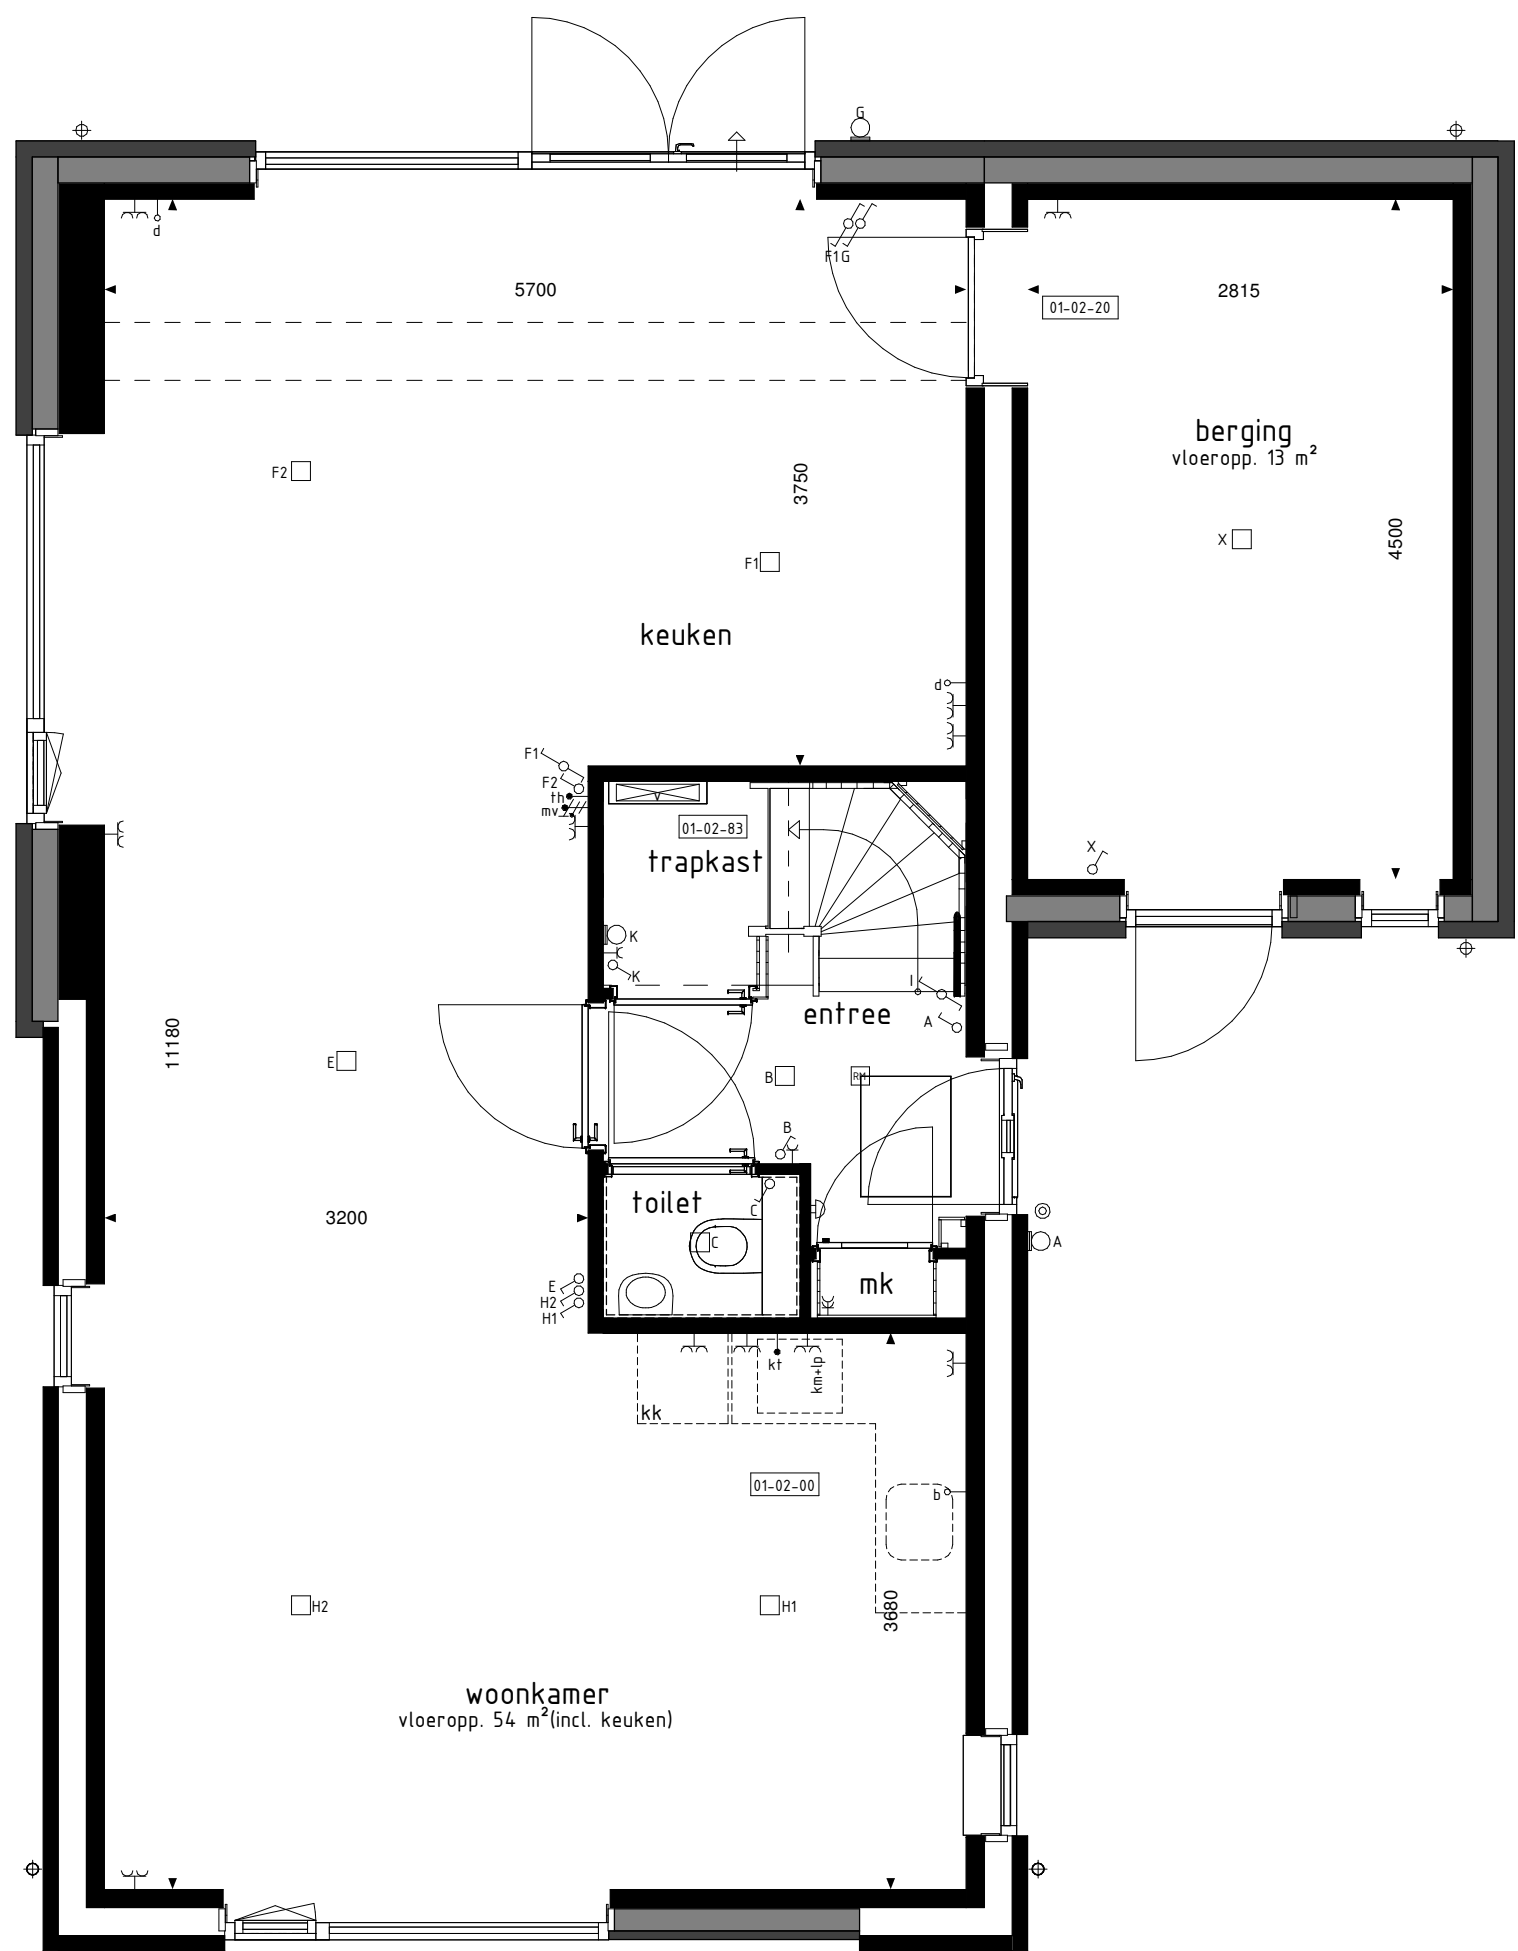

BEGANE GROND

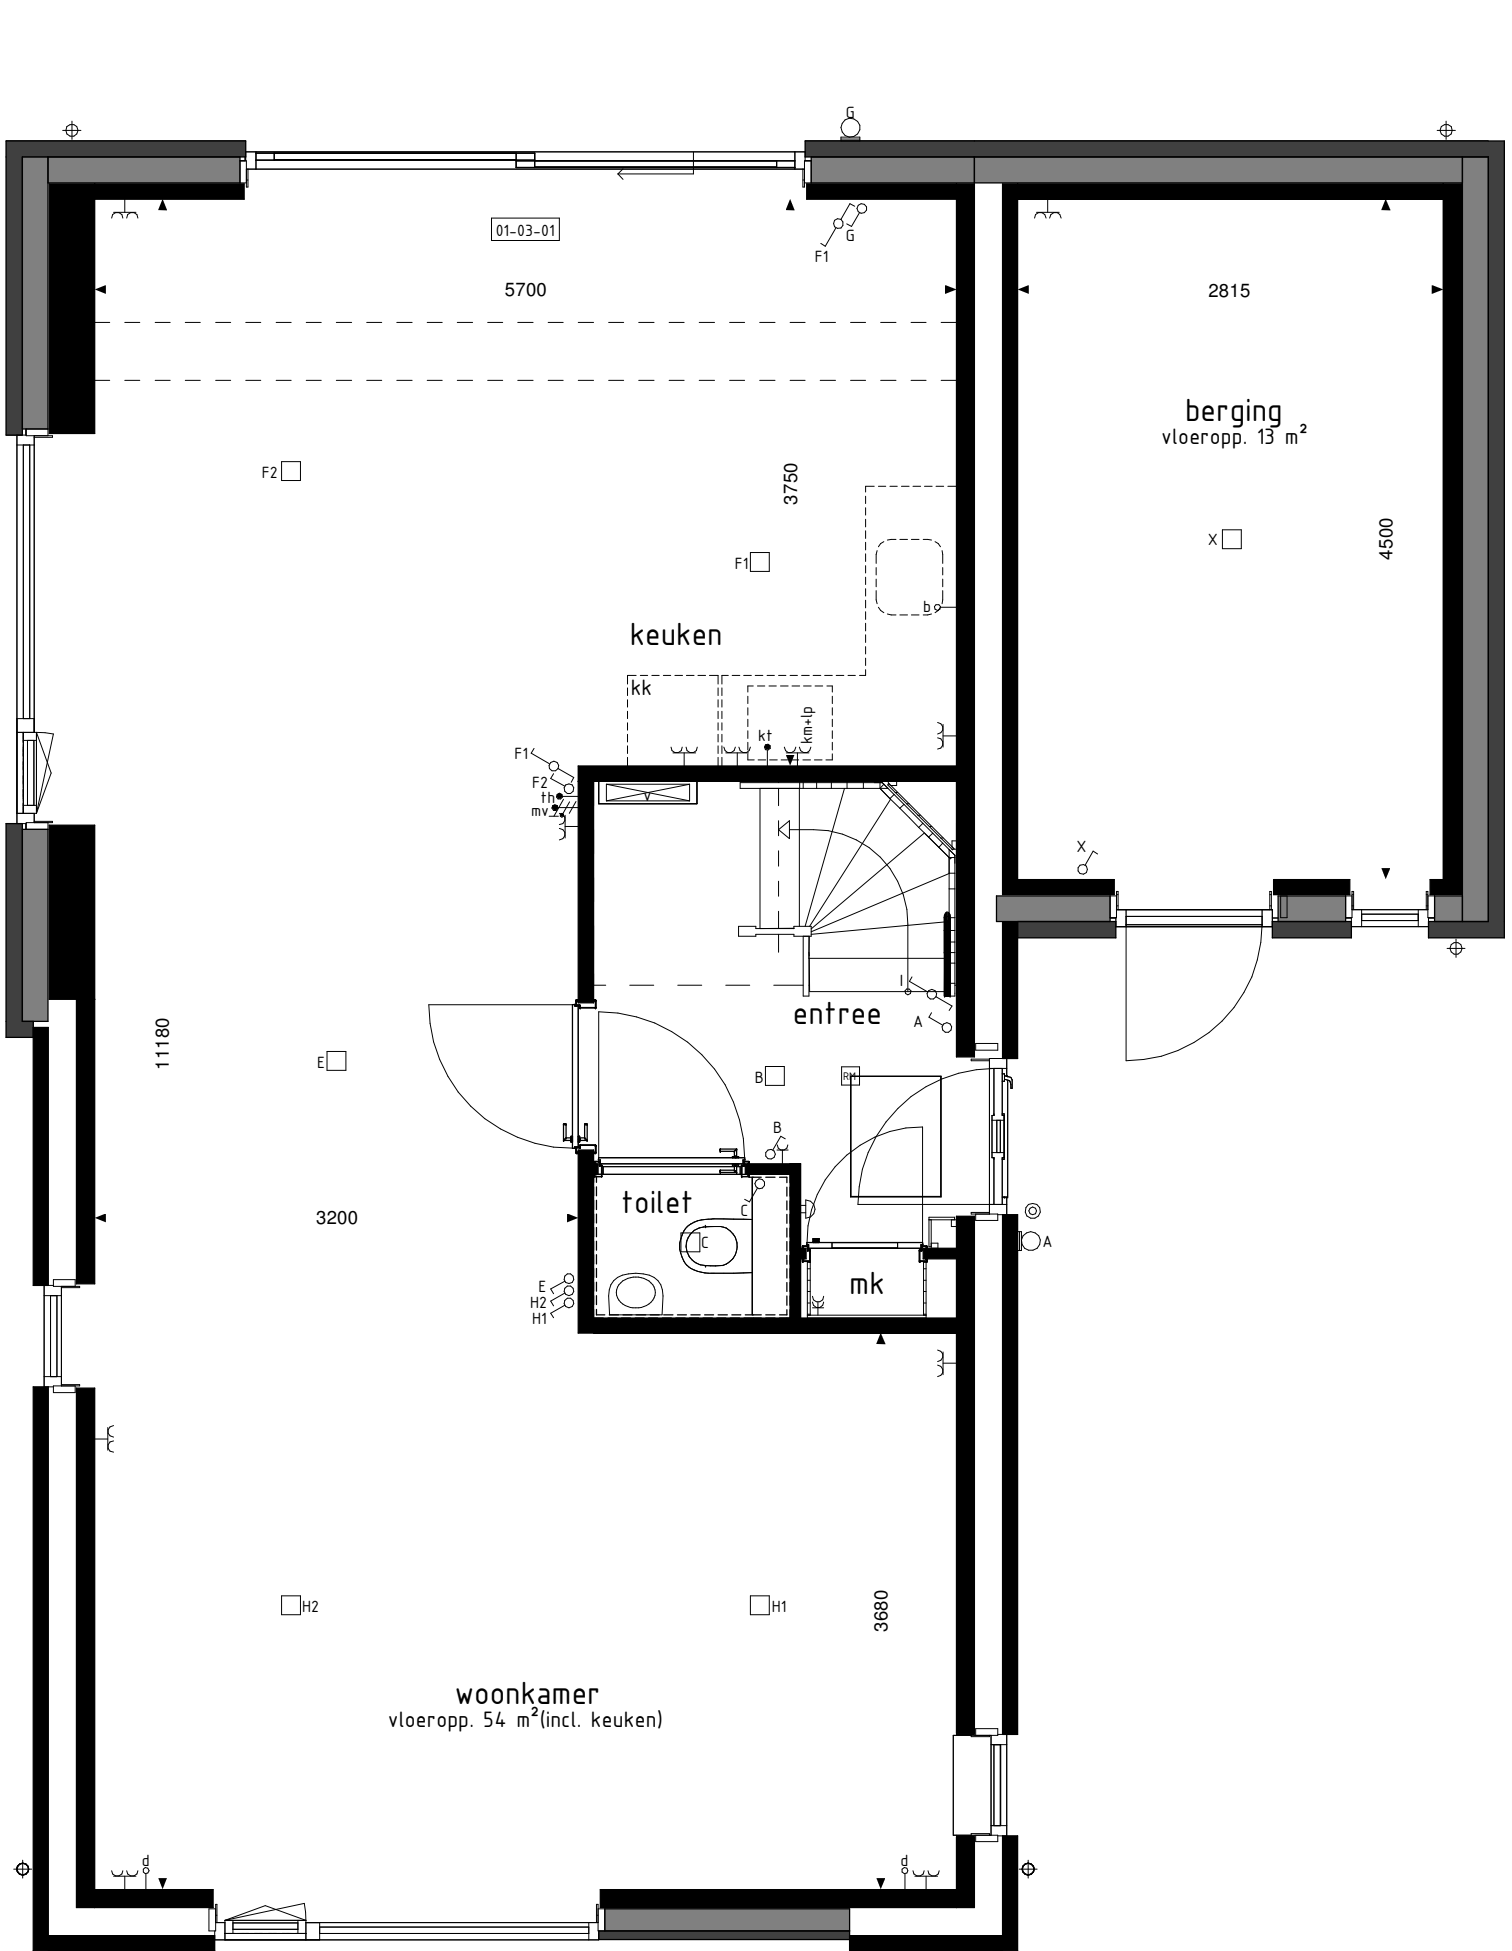


BEGANE GROND

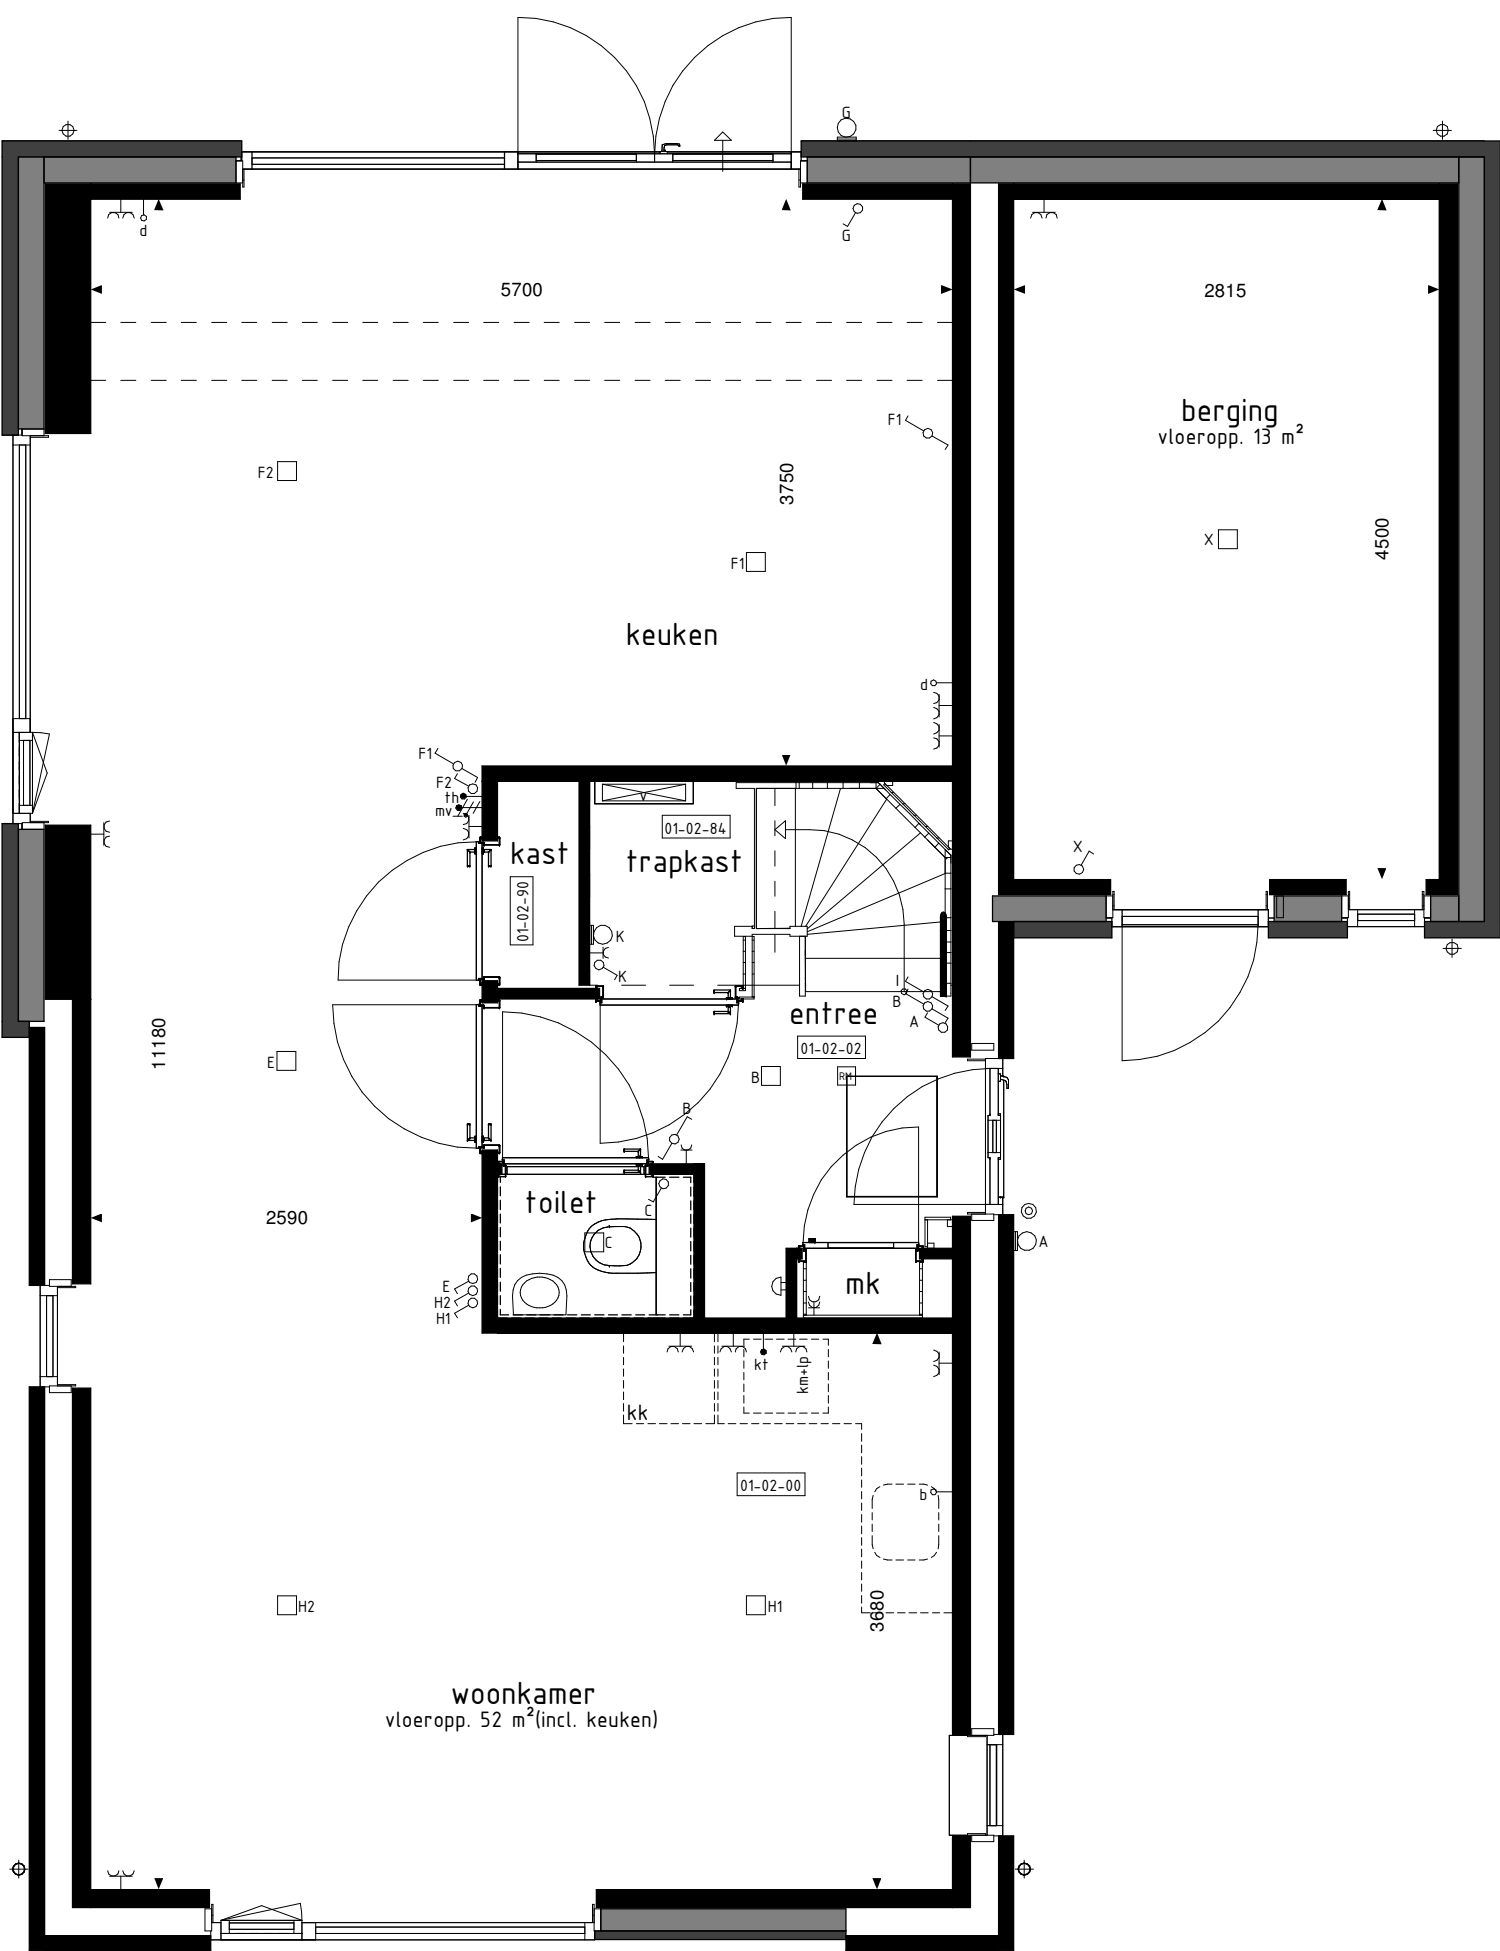


BEGANE GROND




ACHTERGEVEL

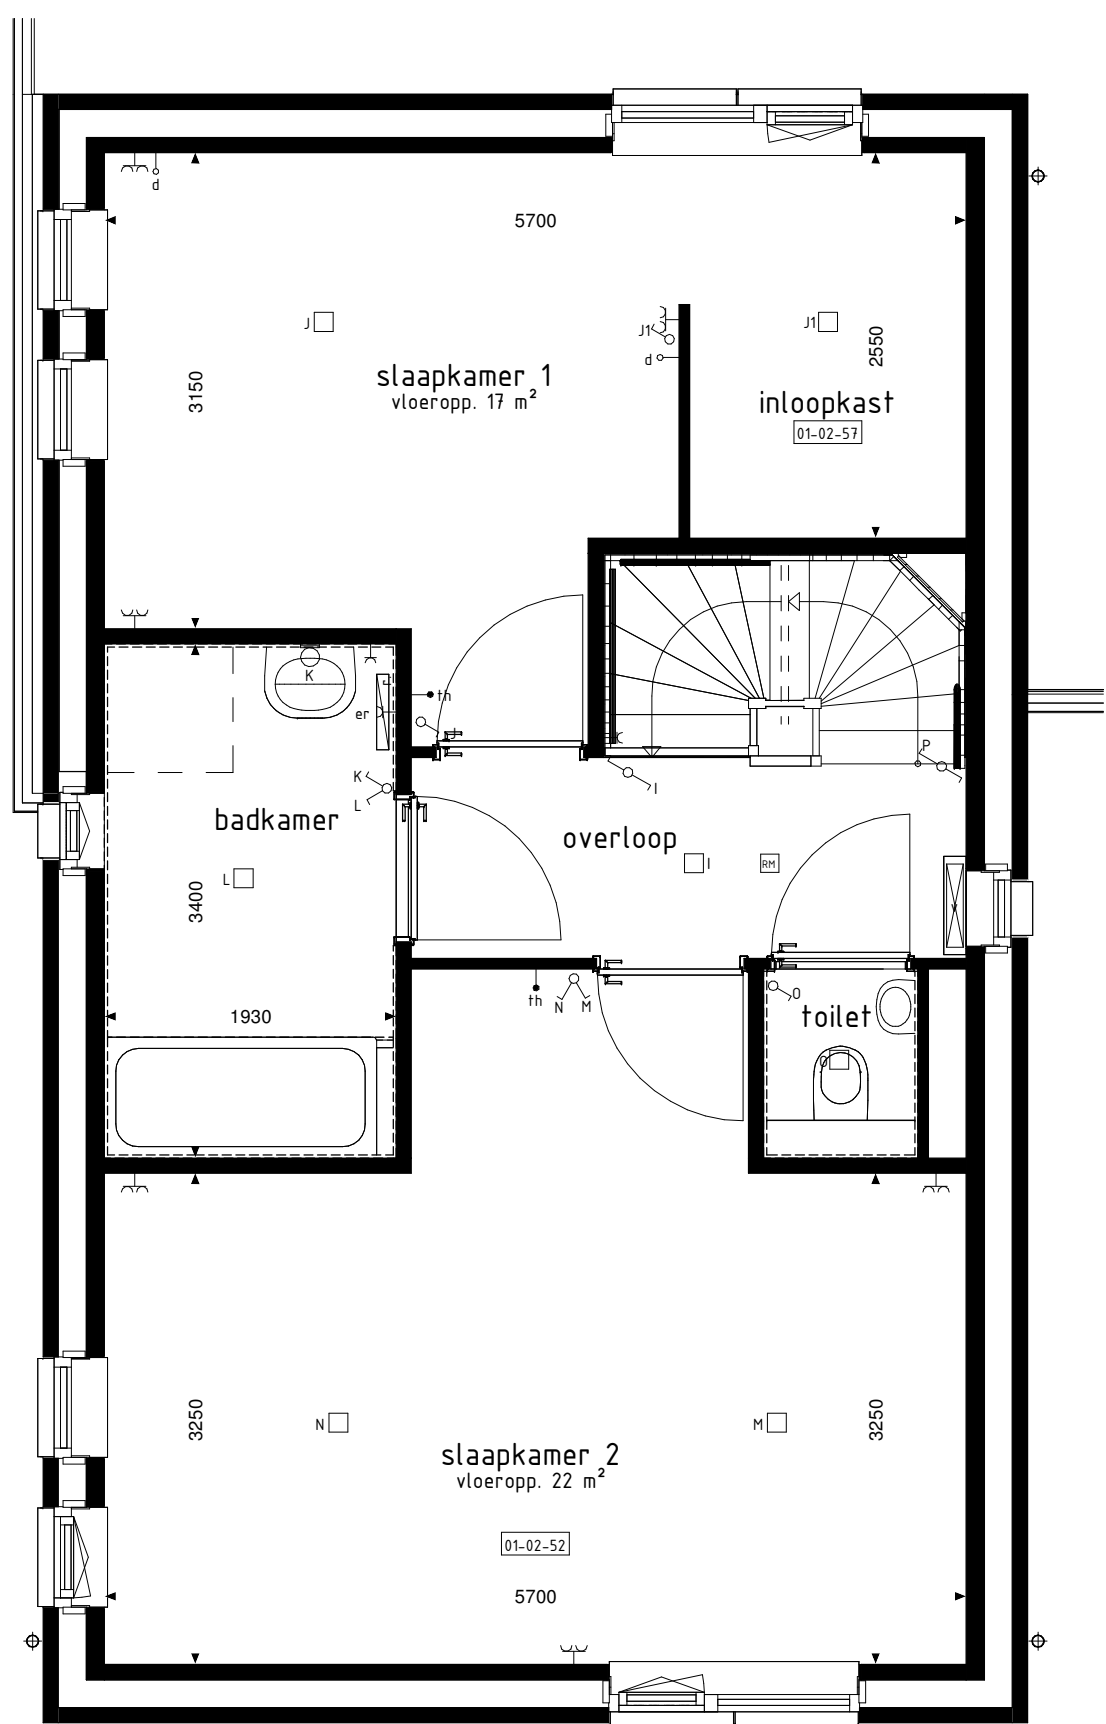


1e VERDIEPING

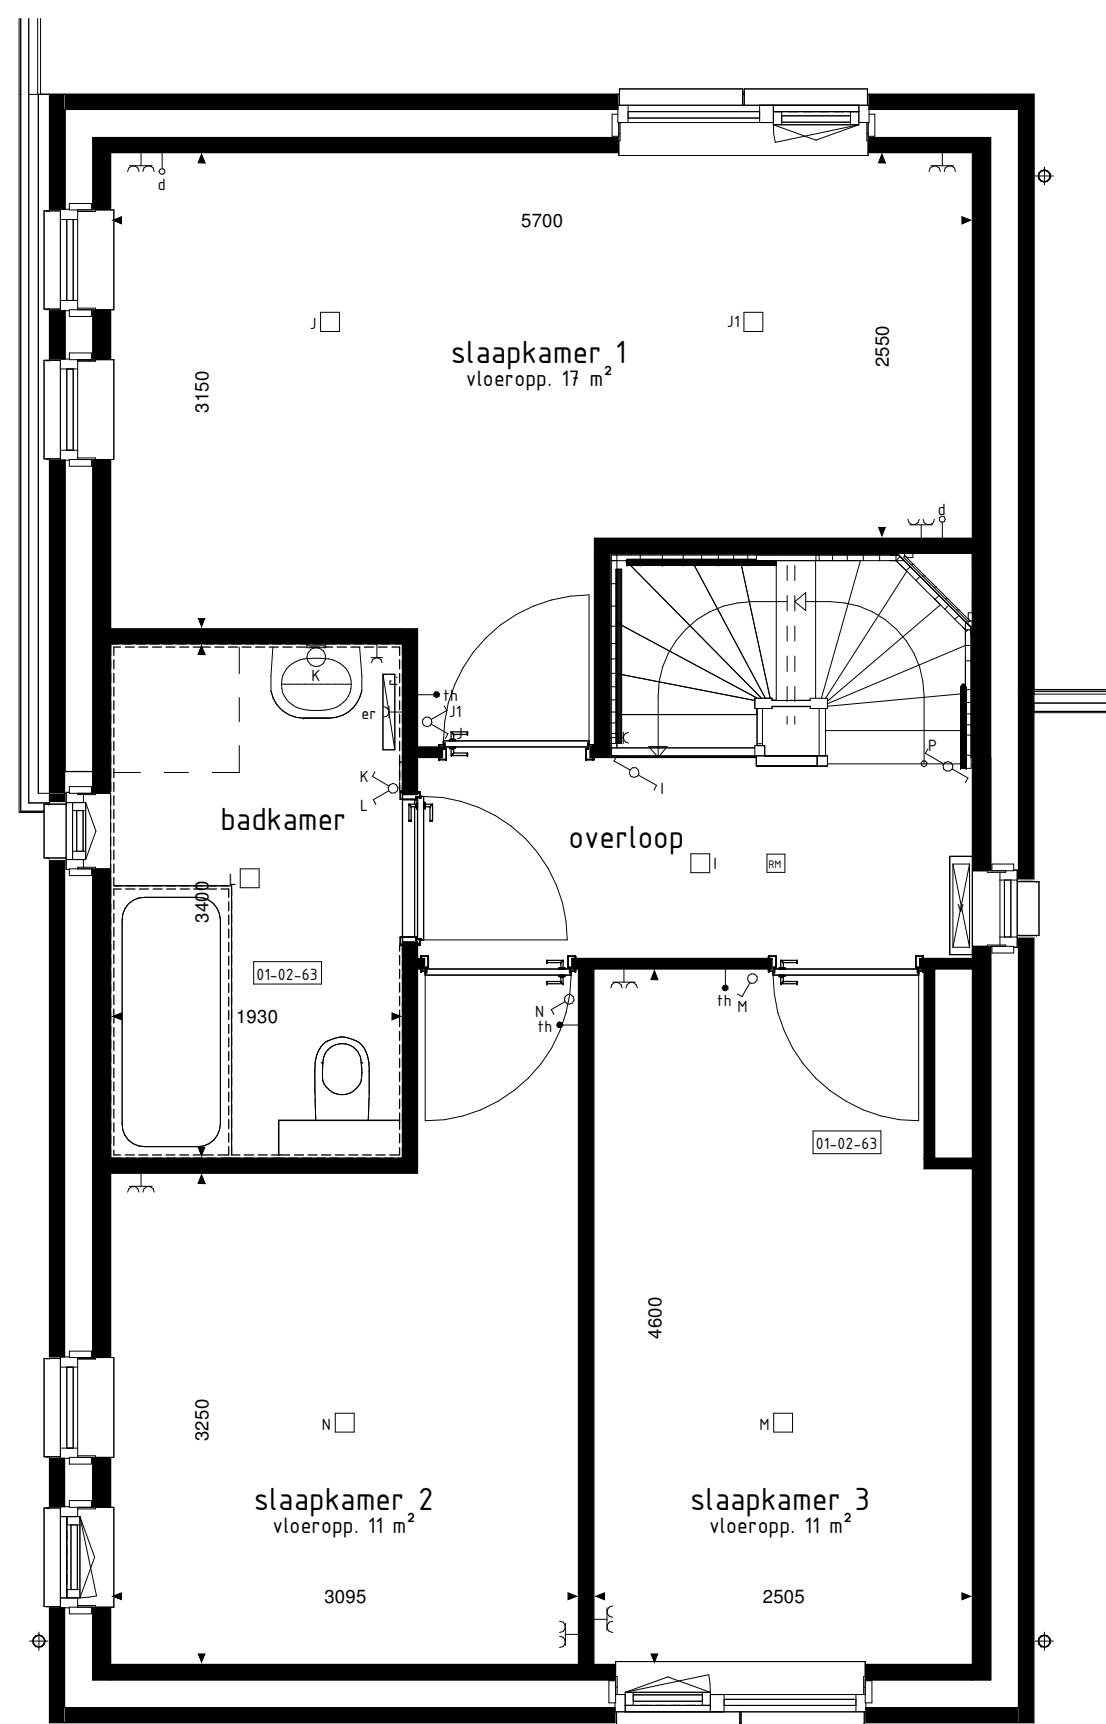


1e VERDIEPING

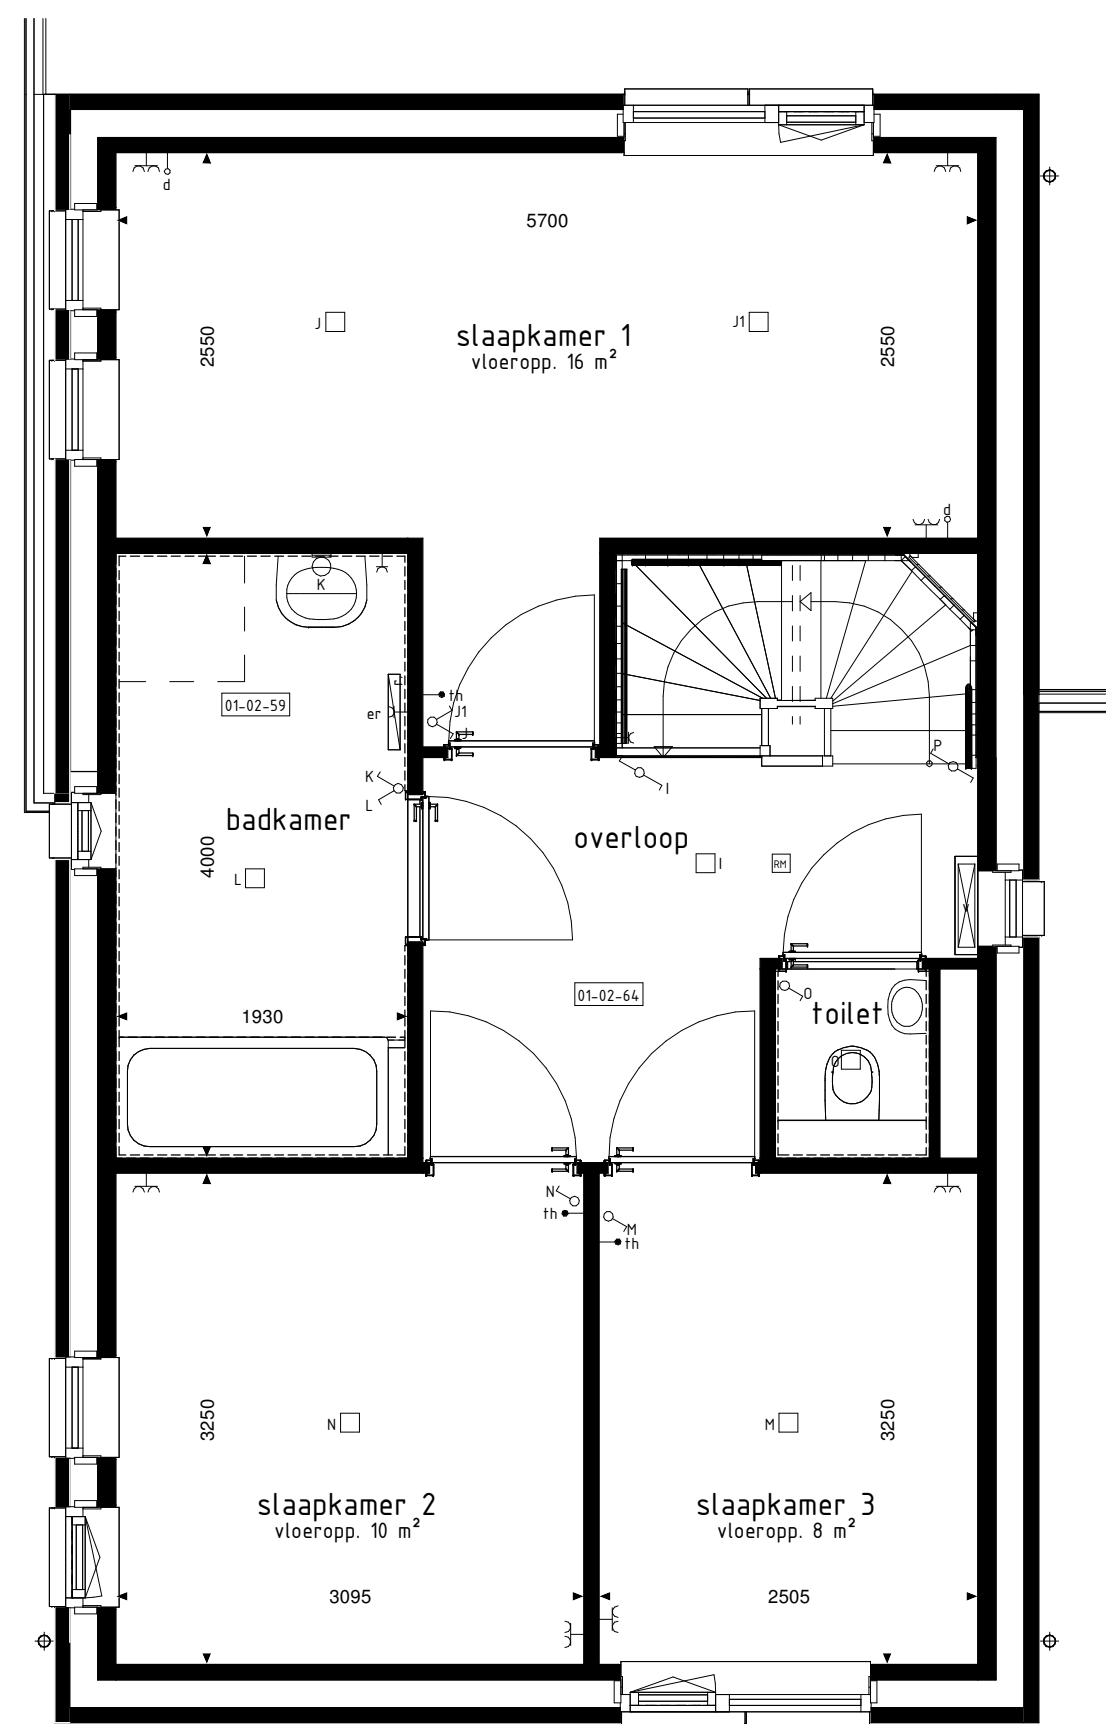

1e VERDIEPING

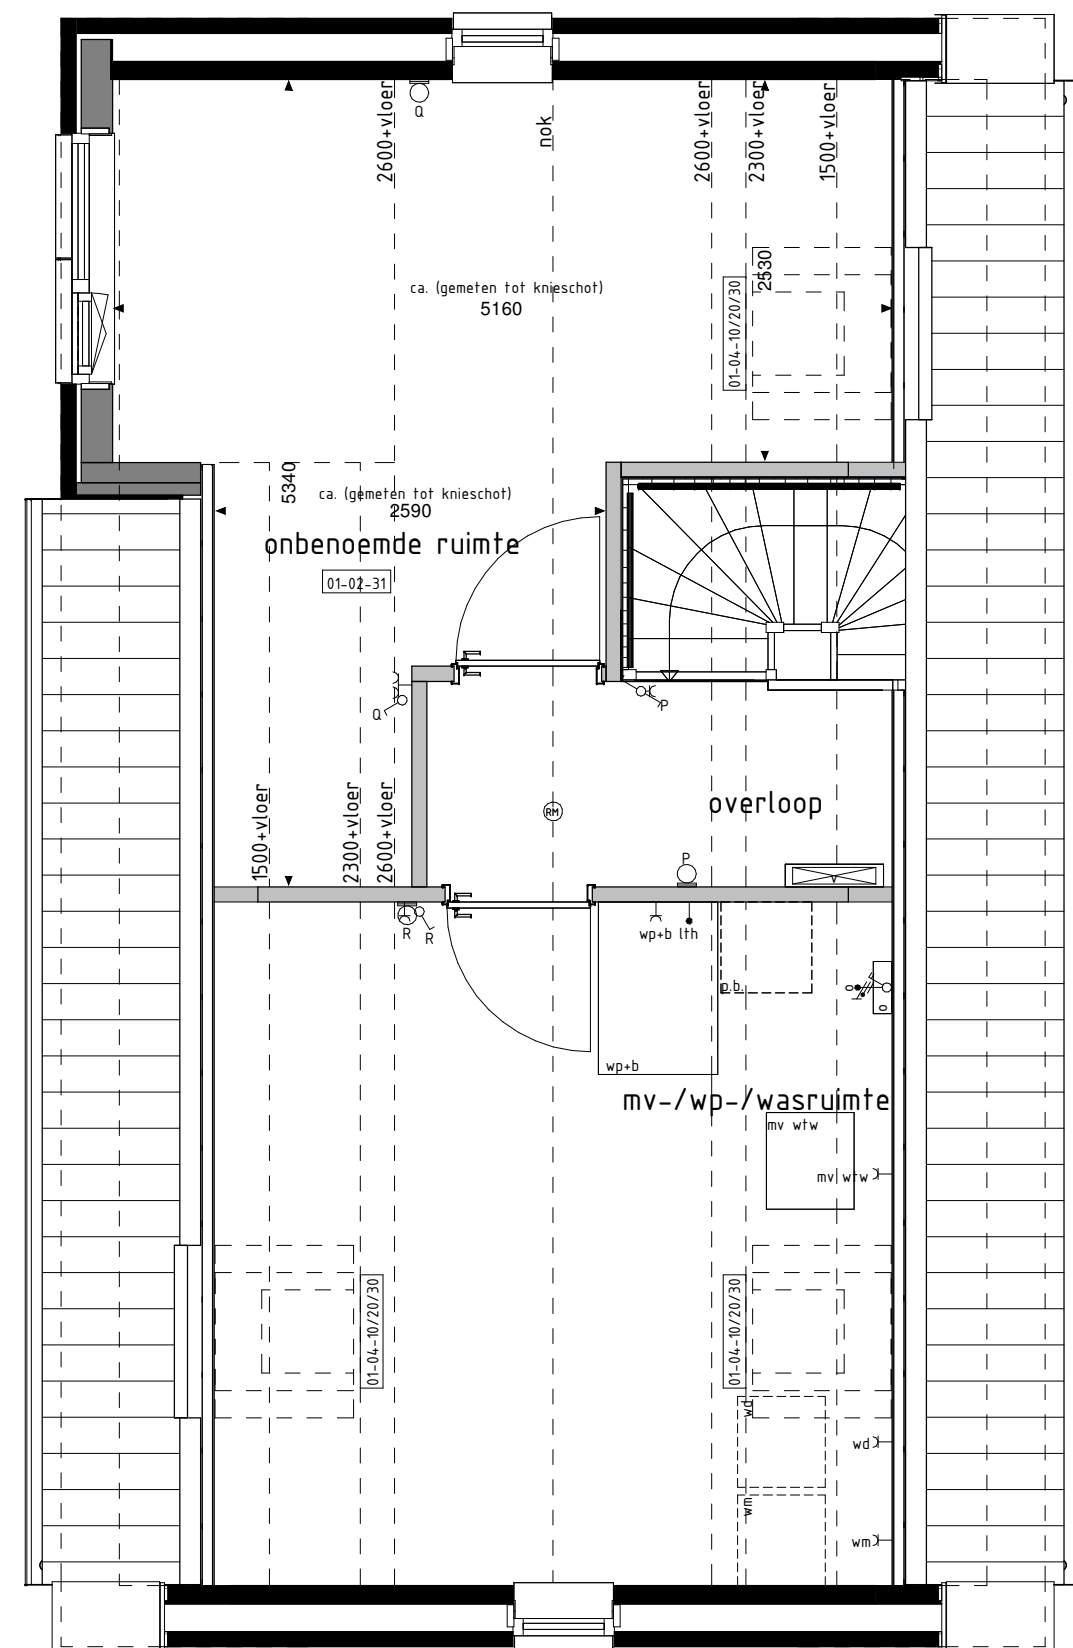

2e VERDIEPING

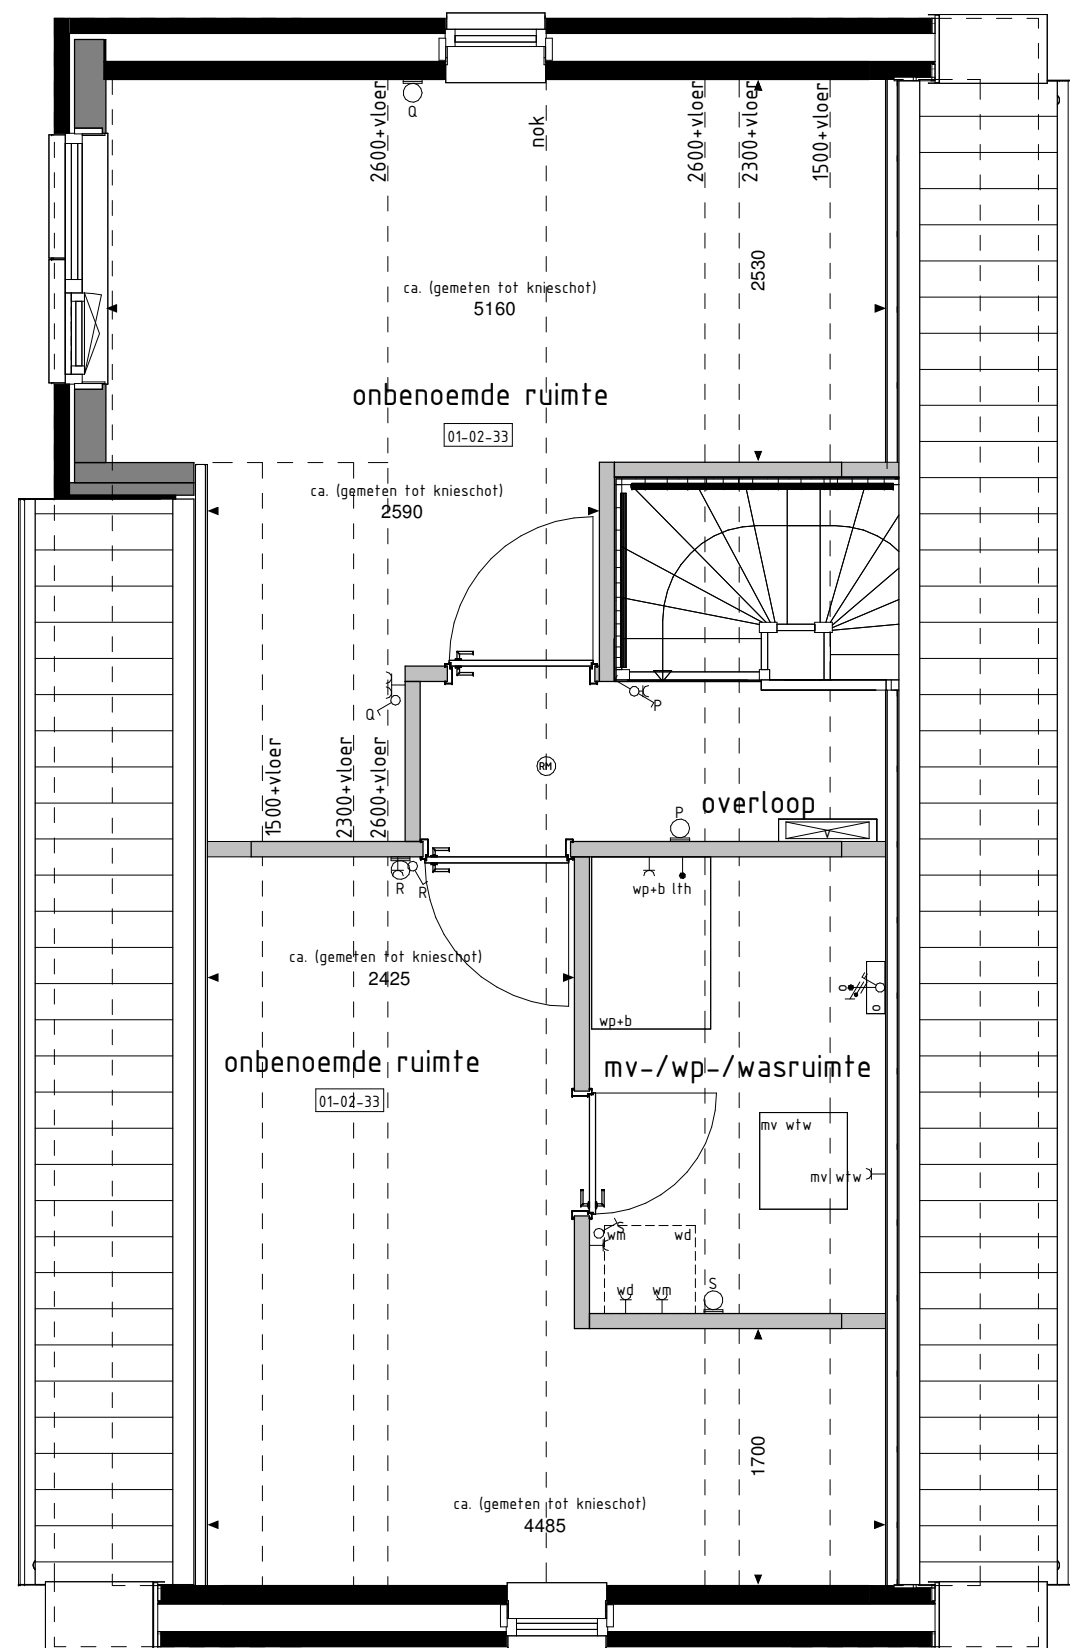

2e VERDIEPING

RENOVOOI OPTIES

01-02-00 Keuken in woonkamer.
01-02-02 Vergroten entree inclusief verschuiven toilet.
01-02-20 Overstrooming tussen berging en woning (positie aan zijde achtergevel).
01-02-31 Ontbrekende ruimte op 2e verdieping.
01-02-32 2 onbenutte ruimtes op 2e verdieping.
01-02-52 Samenvoegen slaapkamer 2+3.
01-02-53 Inloopkast in slaapkamer 1.
01-02-59 Vergroten badkamer inclusief tegelwerk, exclusief aansluiting sanitair.
01-02-63 Verplaatsen closet naar badkamer i.c.m. vergroten slaapkamer 3 en vervallen van separate toilet.
01-02-90 Vaste kast bijkomen mogelijk i.c.m. optie 01-02-02.
01-03-01 Schuifpui in achtergevel (p.v. basis kozijn).
01-04-10 Dakvenster (brak ca. 1140x1180mm).
01-04-20 Dakvenster (brak ca. 780x1180mm).
01-04-30 Dakvenster (brak ca. 550x1180mm).

BOUWKUNDIG RENVOOI

✓ schakelaar enkel
✓ schakelaar dubbel
✓ wisselschakelaar
mxp repeling mech. ventilatie
□ plafondlichtpunt
○ plafondlichtpunt opbouw
□ wandlichtpunt
□ rookmelder
□ rookmelder opbouw
v geaard wandcontactdoos enkel
v geaard wandcontactdoos dubbel opbouw
v geaard wandcontactdoos dubbel volledig inbouw
□ schel
d aansluitpunt data/telefoon/televisie (loos)
kt aansluitpunt kooktoestel (loos)
kt aansluitpunt kooktoestel
b aansluitpunt boiler (loos)
t aansluitpunt thermostaat
t aansluitpunt thermostaat cv
er aansluitpunt elektrische radiator
op aansluitpunt oververh. f.v. zonnepanelen
wp aansluitpunt warmtepomp
w aansluitpunt wasmachine
wd aansluitpunt wasdroger
mv w aansluitpunt gebalanceerde ventilatie-unit
km aansluitpunt kooktoestel - lichtpunt
r radiator
v vloerverwarming cv installatie
vn opstelplaats wasmachine
vd opstelplaats wasdroger
kd opstelplaats koelkast
mv w aansluitpunt gebalanceerde ventilatie-unit
wp aansluitpunt warmtepomp - boiler
vp opstelplaats warmtepomp
b opstelplaats boiler
p aansluitpunt extra boiler
a opstelplaats zonnepanelen f.v. zonnepanelen
zp zonnepanelen (positie indicatief)
bk buitenkran met schroefpui
sk schroefpui
De voor u woning van toepassing zijnde symbolen zijn opgenomen in de plattegronden.

Opties: gevelaanzichten en plattegronden

Woningtype
P1

AARLESCH ERFEN
DEELPLAN 3

Project : BEST 34 KOOPWONINGEN

Bouwnummers : 323

Schaal : zie tekening

Datum : 14 juli 2023

Tekeningnummer : VK333



Bouwbetrijf Van Schijndel B.V.
Breda 13
5300 VK Breda
T: 073-5340000
W: www.vanschijndelbouwgroep.nl