




* = kozijn voorzien van zonerende beglazing.

bnr.27

voorgevel

1 : 100

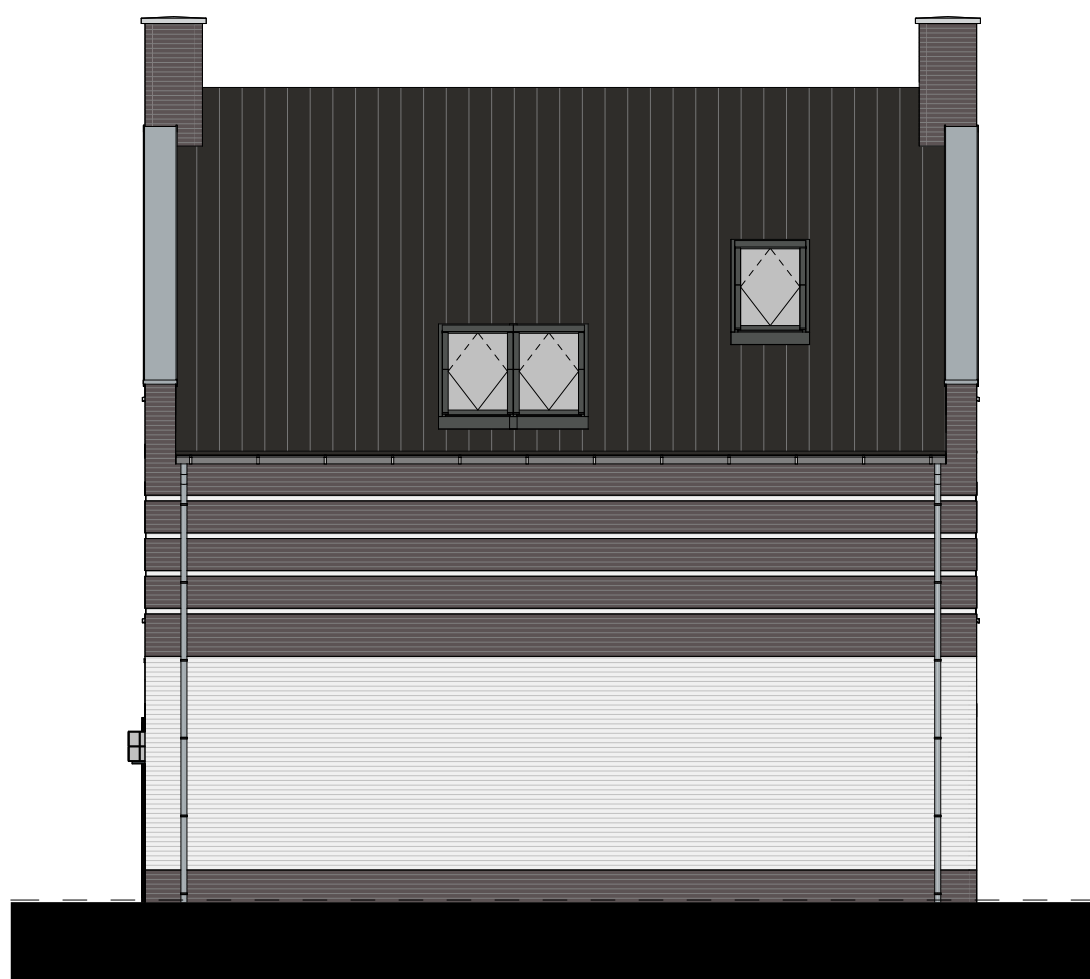

bnr.27

rechttergevel

1 : 100



* = kozijn voorzien van zonerende beglazing.

bnr.27

achtergevel


1 : 100



bnr.27

linkergevel

1 : 100

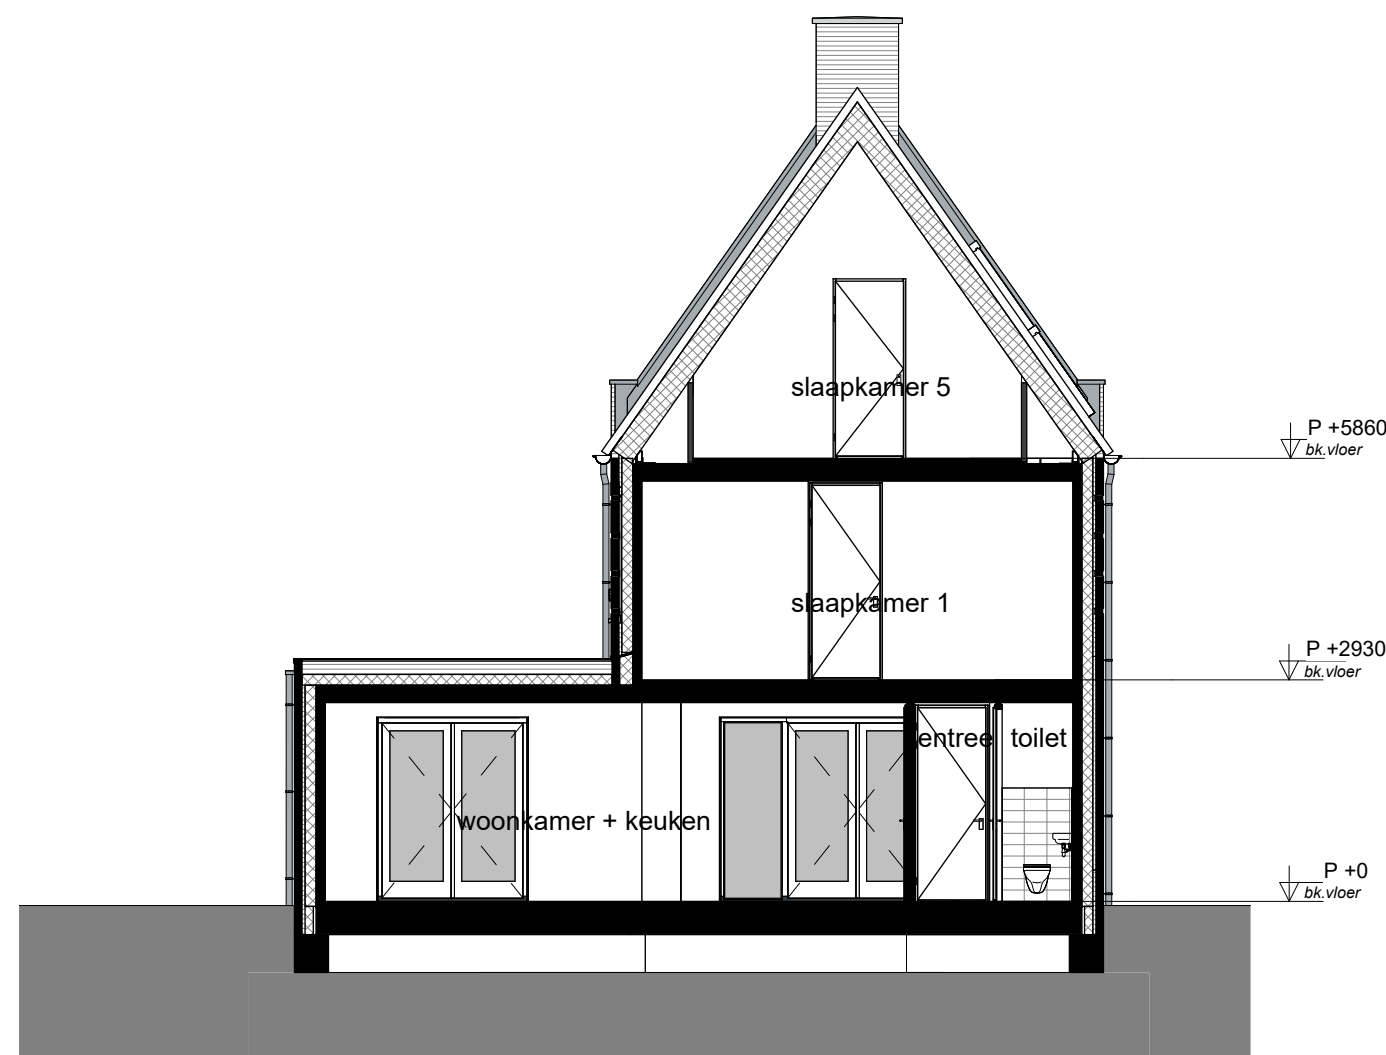


doorsnede A-A

1 : 100

BOUWKUNDIG RENVOOI

- schakelaar enkel
 - schakelaar dubbel
 - wisselschakelaar
 - regeling mech. ventilatie
 - plafondlichtpunt
 - plafondlichtpunt opbouw
 - wandlichtpunt
 - rookmelder
 - rookmelder opbouw
 - geaard wandcontactdoos enkel
 - geaard wandcontactdoos dubbel opbouw
 - geaard wandcontactdoos dubbel volledig inbouw
 - schel
 - deurbel
 - d-- aansluitpunt data/telefoon/televisie (loos)
 - kt-- aansluitpunt kooktoestel (loos)
 - kt+ aansluitpunt boiler (loos)
 - th-- aansluitpunt thermostaat
 - lth-- aansluitpunt thermostaat cv
 - er-- aansluitpunt elektrische radiator
 - wp-- aansluitpunt warmtepomp
 - wm-- aansluitpunt wasmachine
 - wd-- aansluitpunt wasdroger
 - wtw-- aansluitpunt gebalanceerde ventilatie-uit
 - km+lp-- aansluitpunt keukenmeubel + lichtpunt
 - vj-- aansluitpunt vloerverdeler
 - electrische radiator
 - vloerverdeler cv installatie
 - wm opstelplaats wasmachine
 - wd opstelplaats wasdroger
 - kk opstelplaats koelkast
 - wtw opstelplaats gebalanceerde ventilatie-uit
 - wp+b opstelplaats warmtepomp + boiler/vat
 - wp opstelplaats warmtepomp
 - b opstelplaats boiler/vat
- De voor uw woning van toepassing zijnde symbolen zijn opgenomen in de plattegronden.

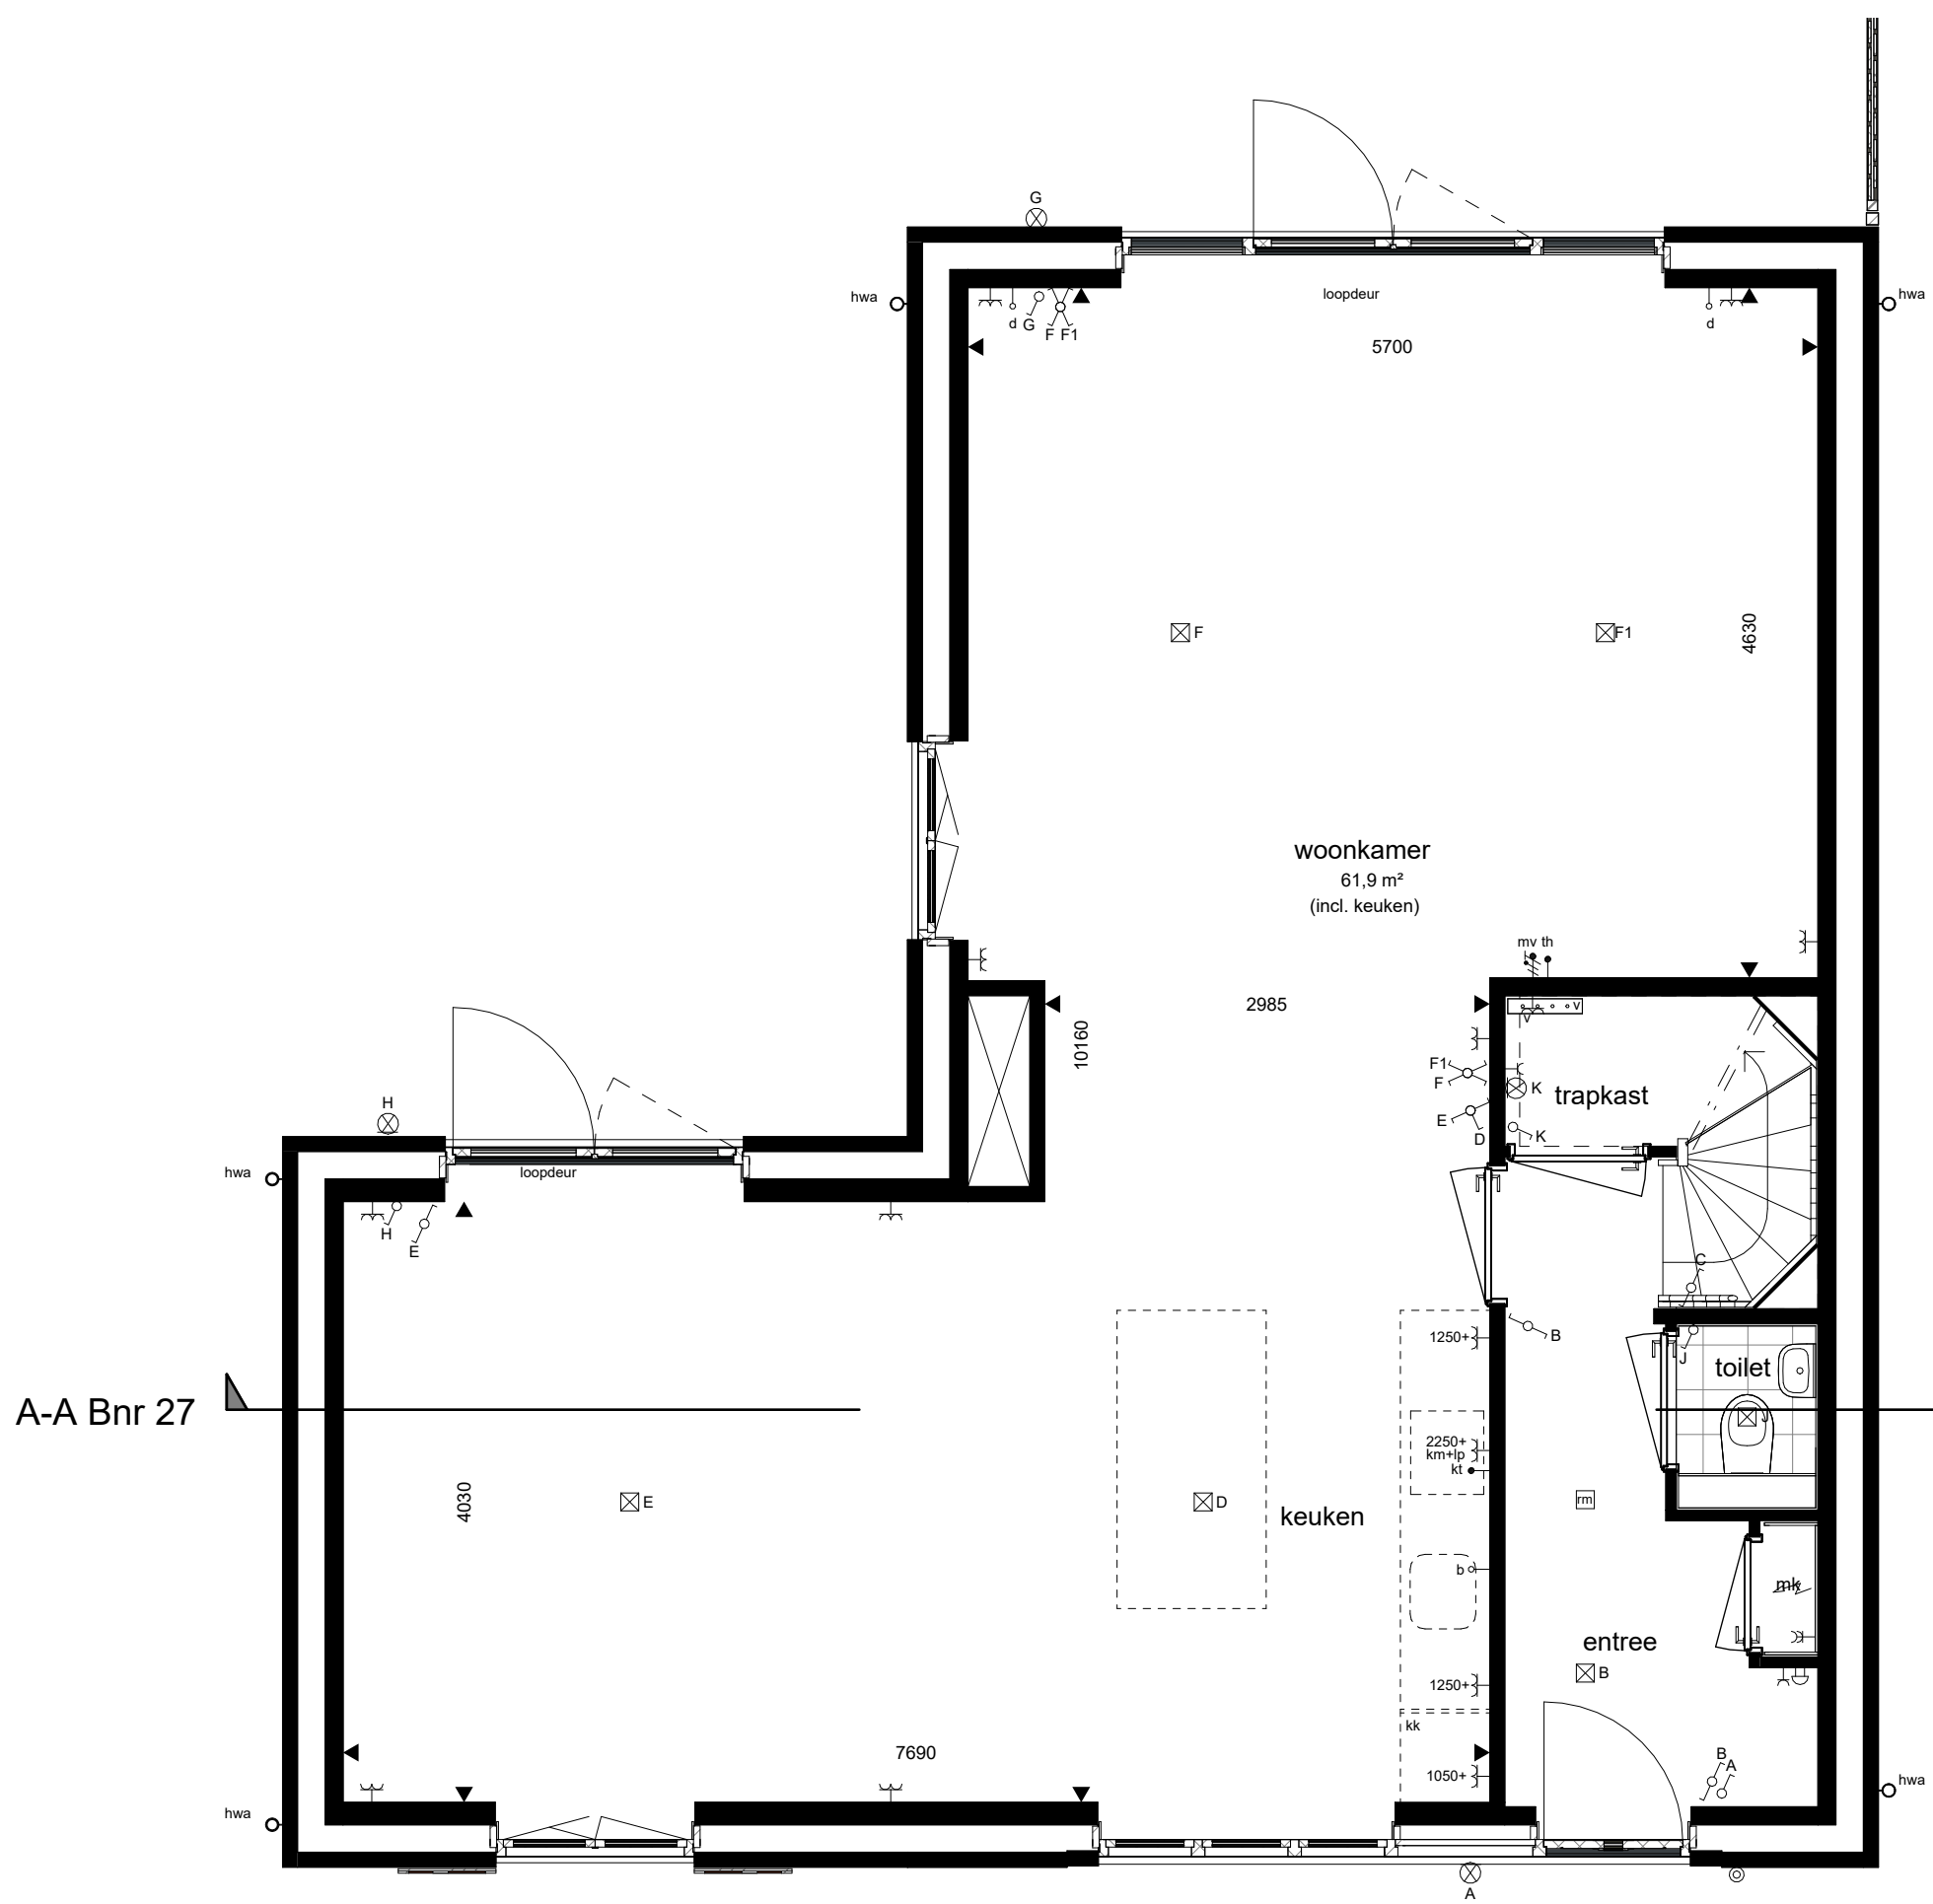

bnr.27

begane grond


1 : 50



bnr.27

1e verdieping

1 : 50

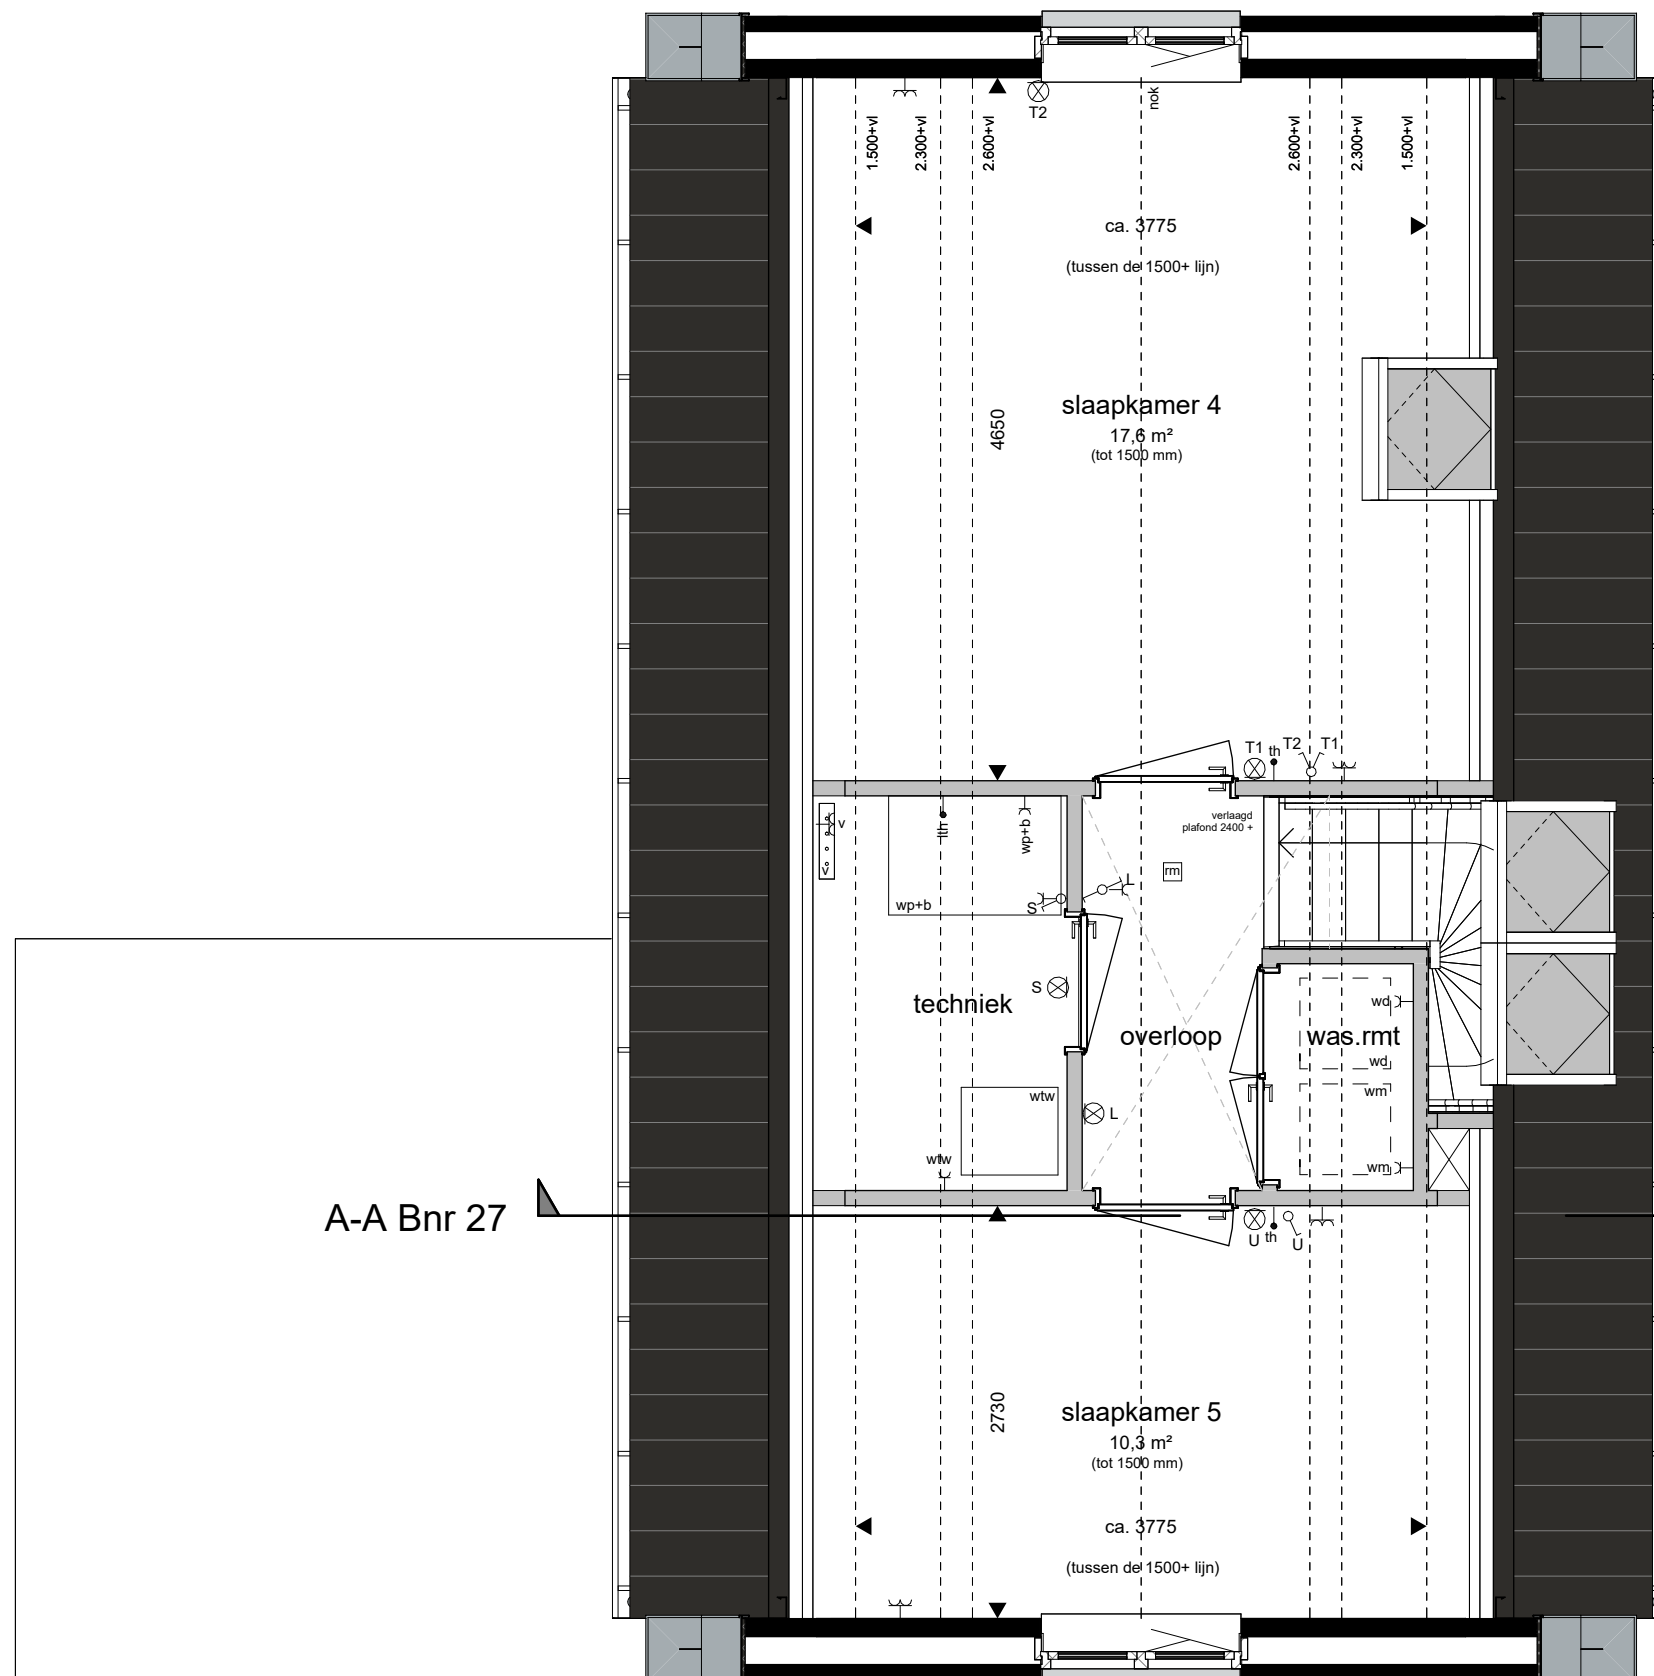

bnr.27

2e verdieping

1 : 50

Gevelaanzichten, plattegronden en doorsnede

Woningtype:

Torenvalk A



Project : WIJCHEN, DE HUURLINGSE TERP

Bouwnummer : 27

Schaal : zie tekening

Datum : 10 april 2025

Tekeningnummer : VK4B-1.15

