




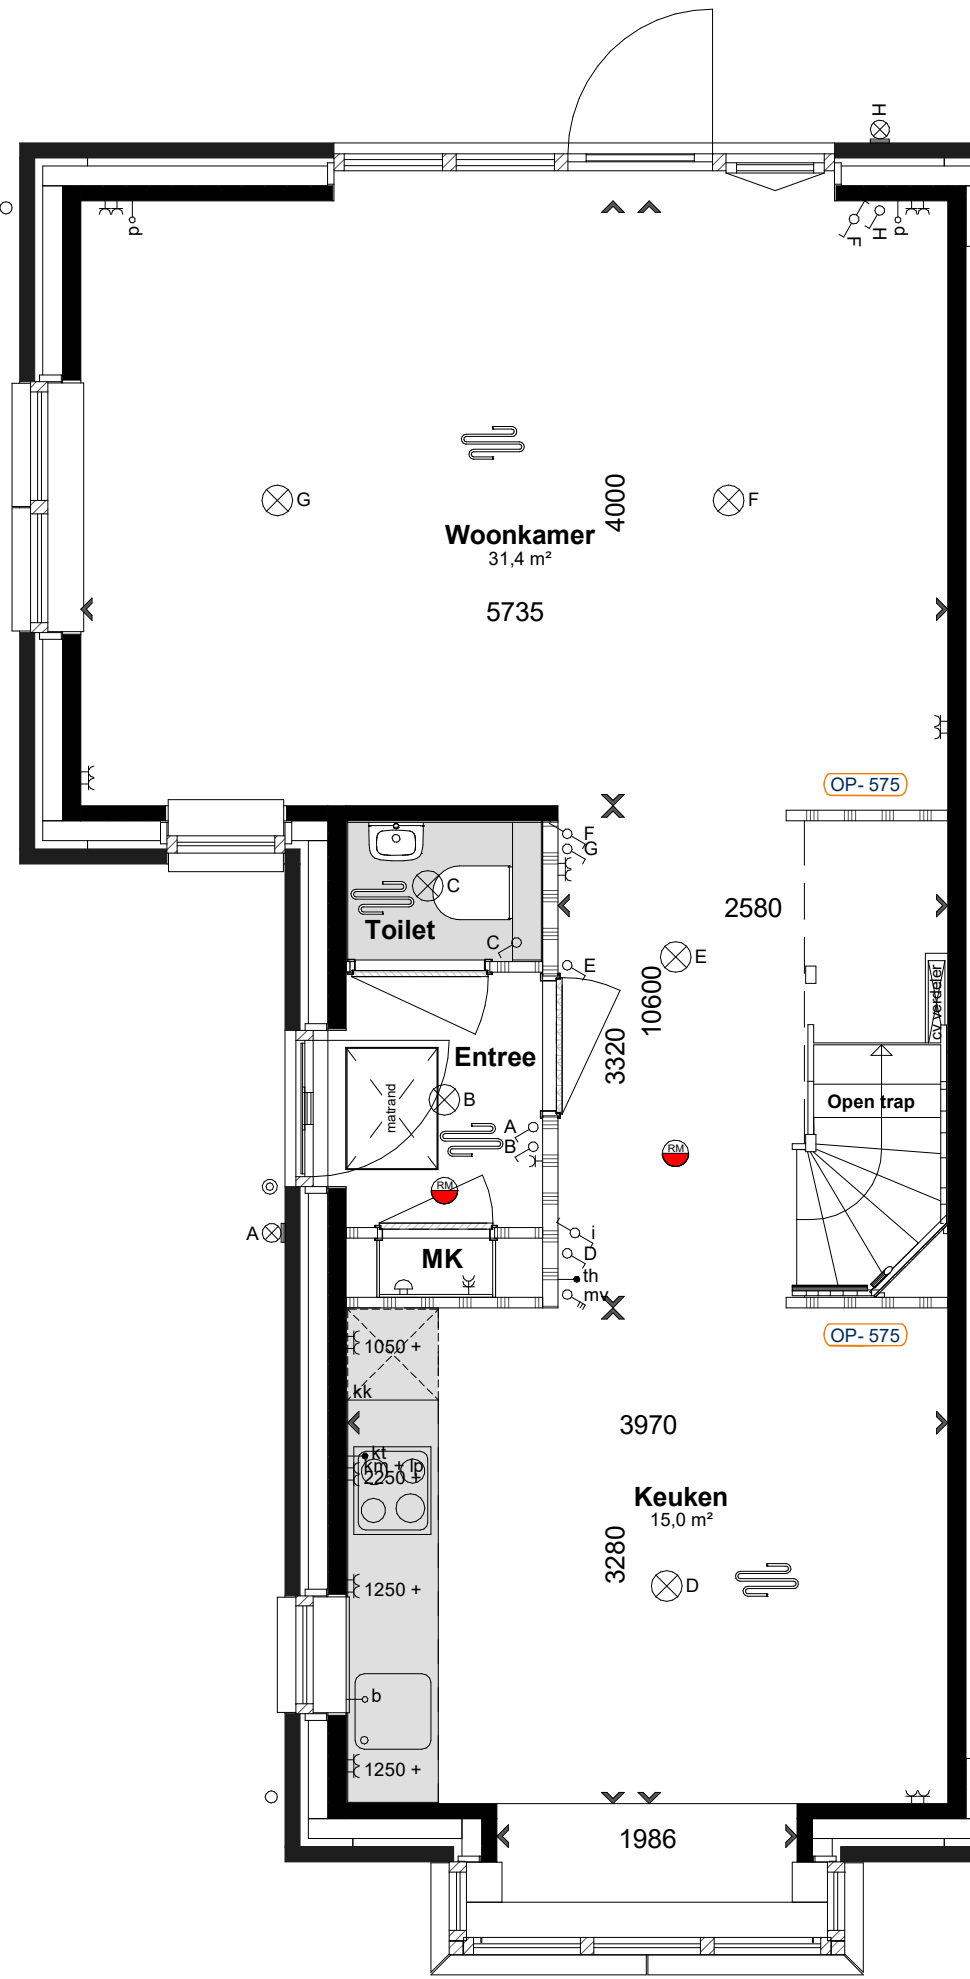


Begane grond

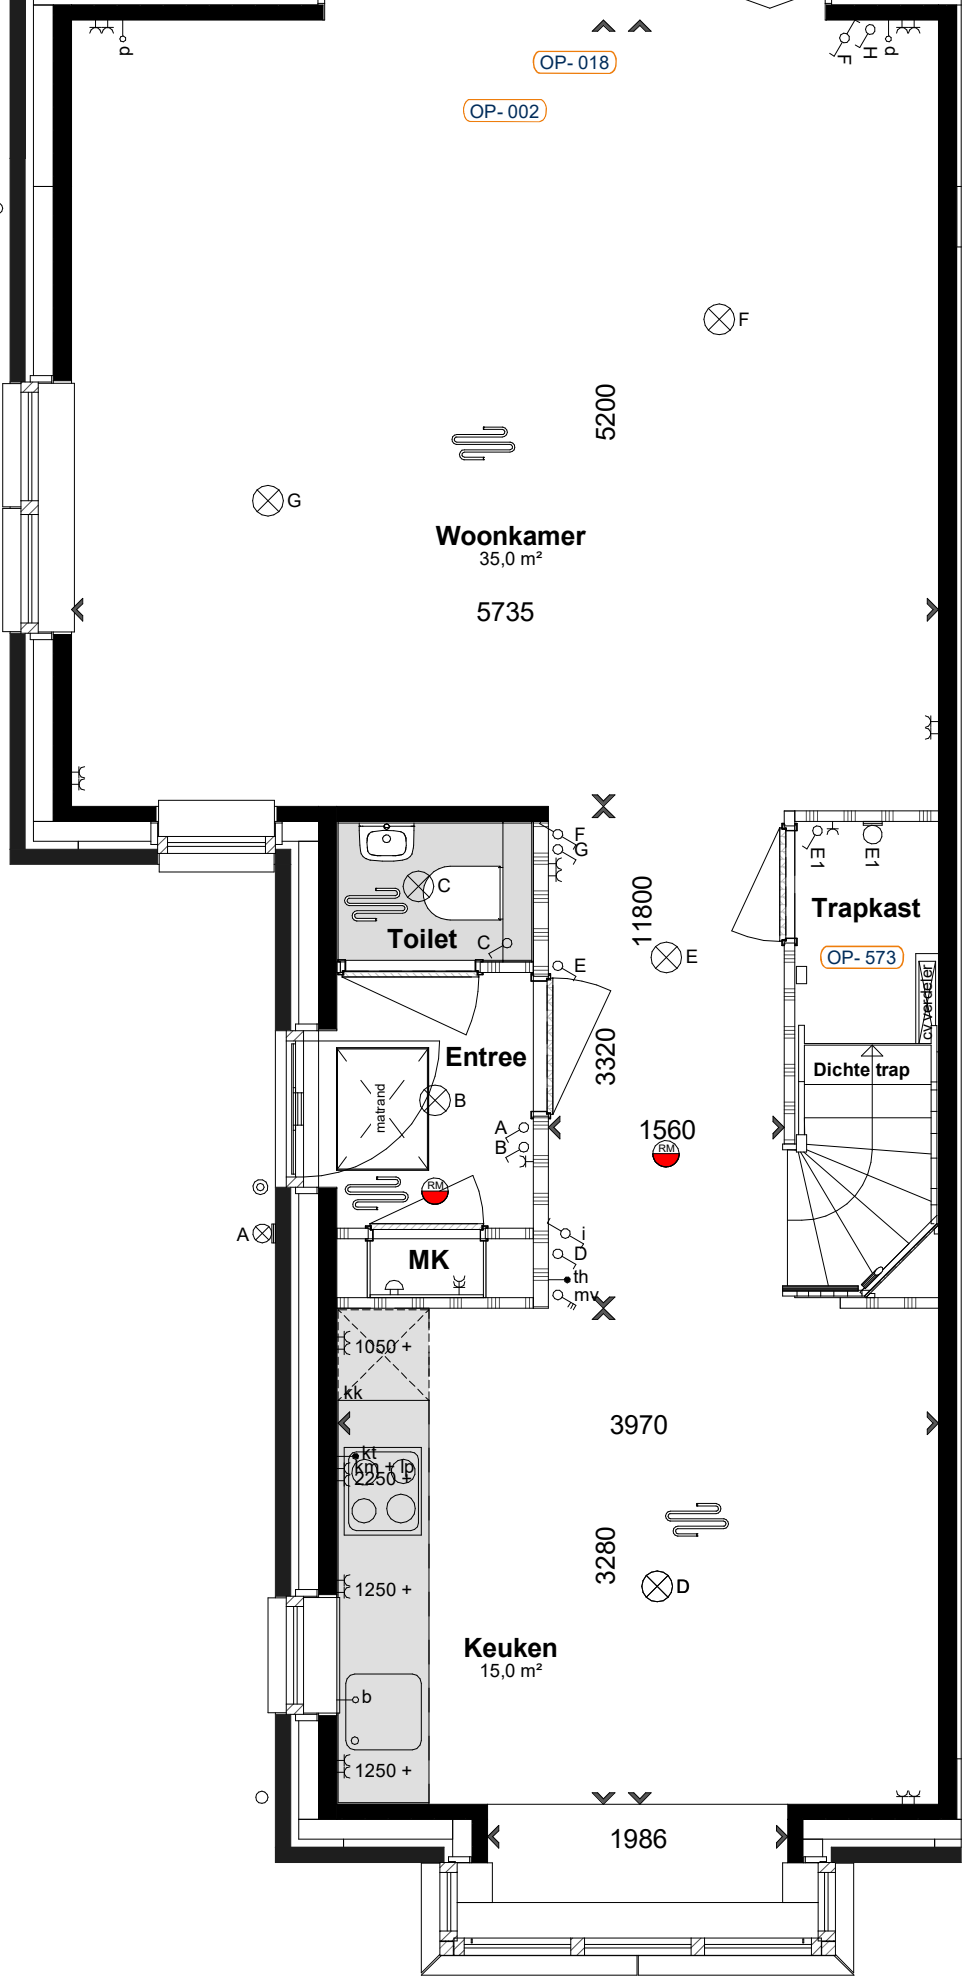


Begane grond

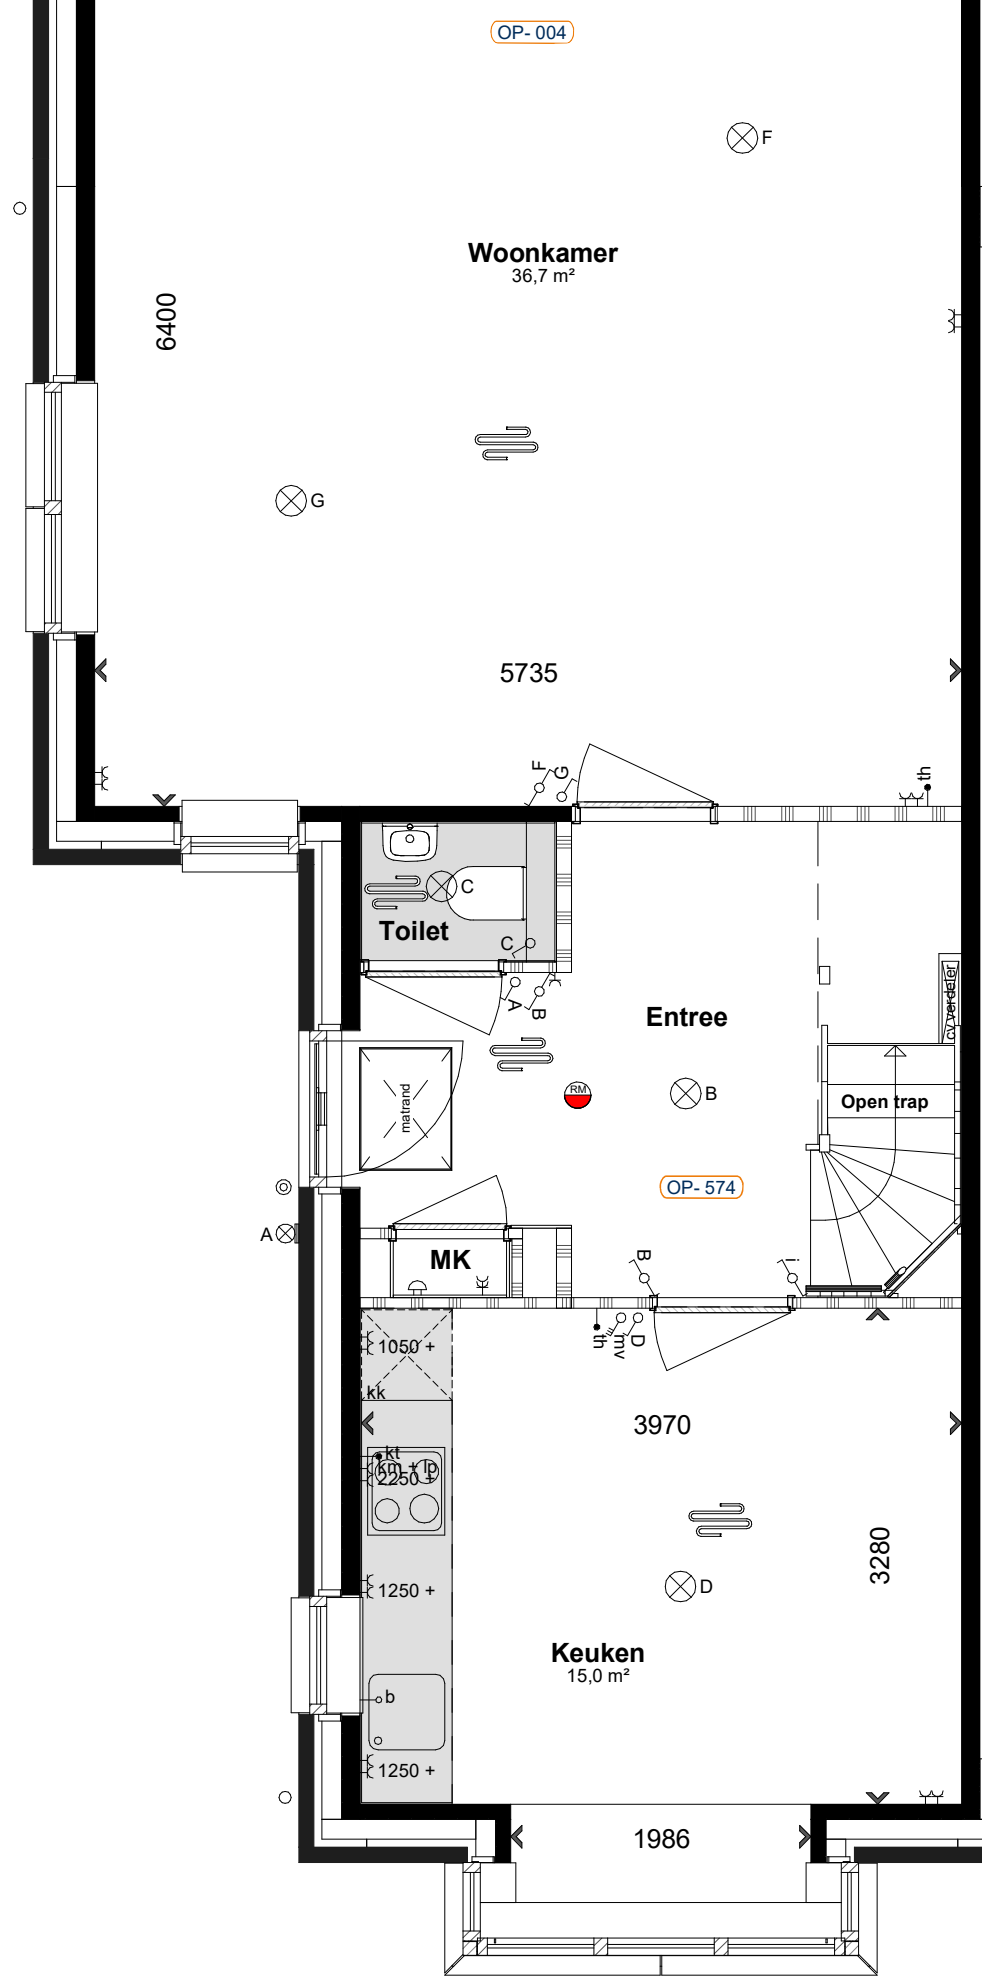


Begane grond

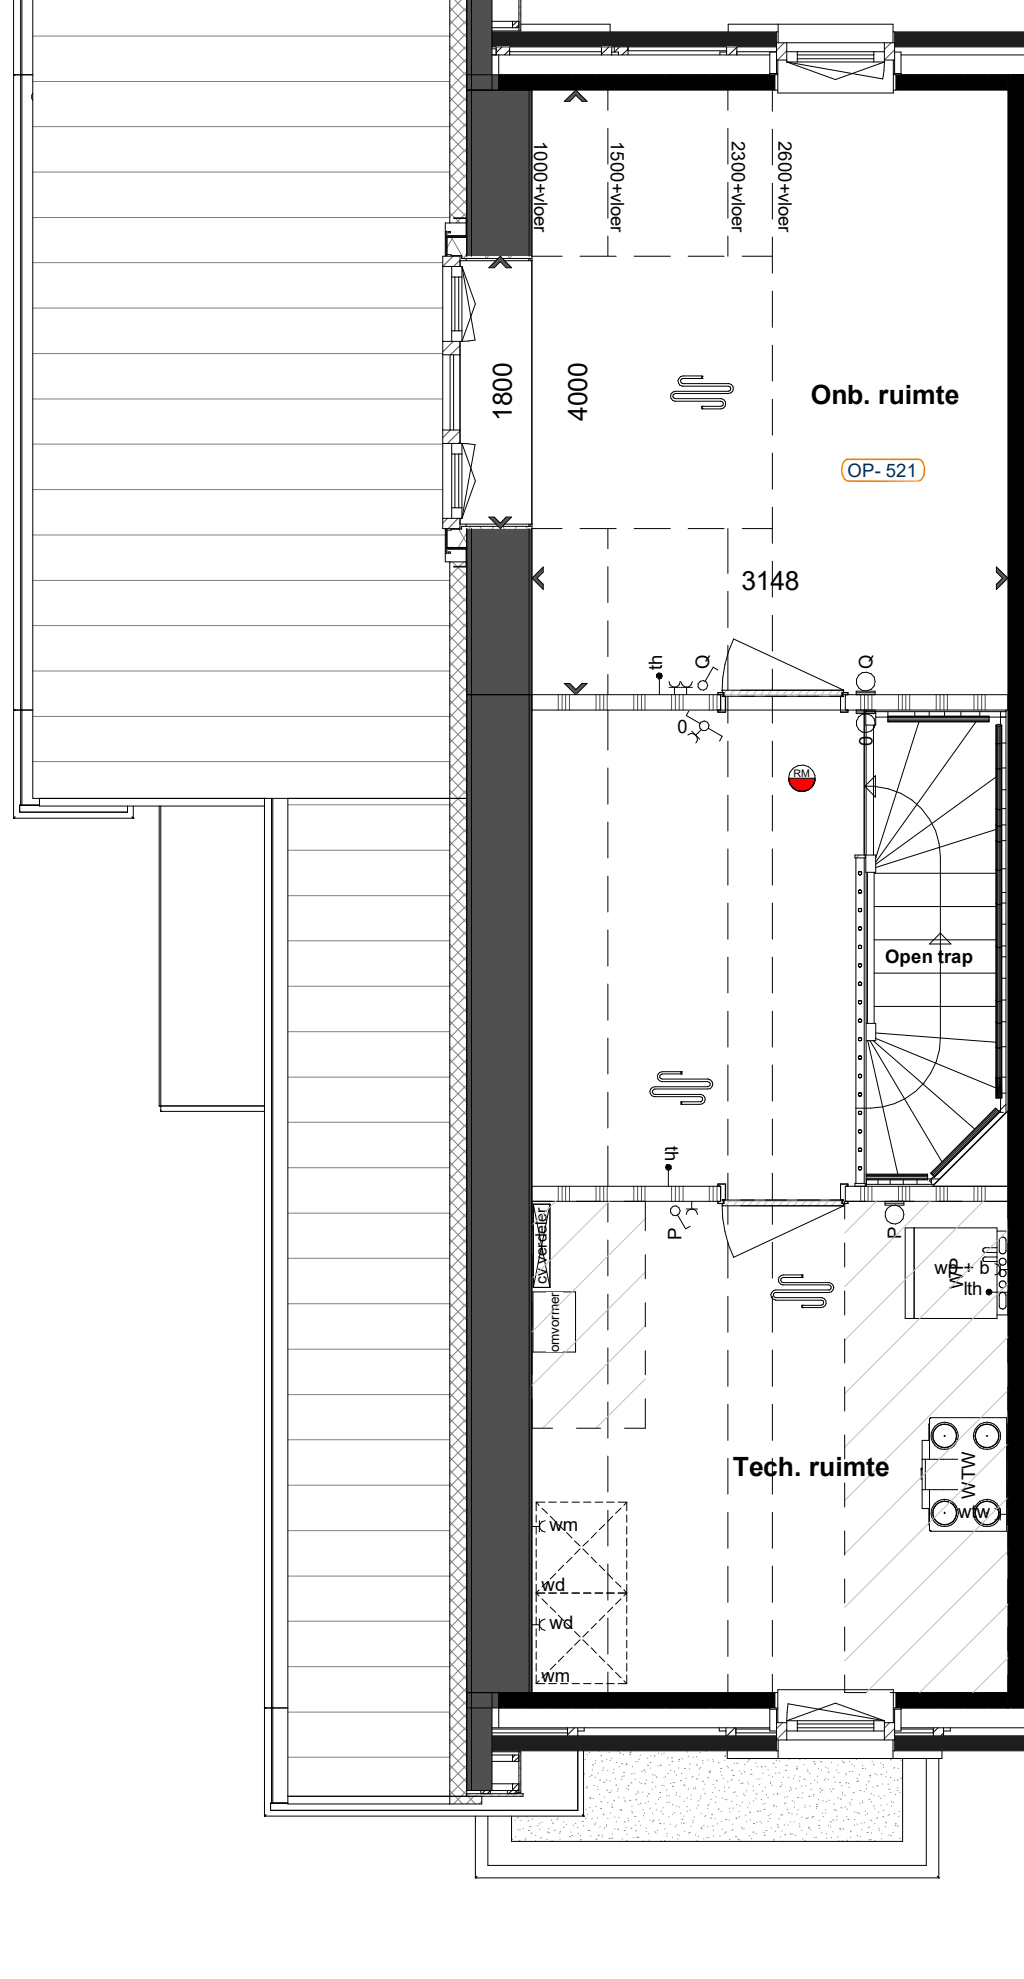

Tweede verdieping

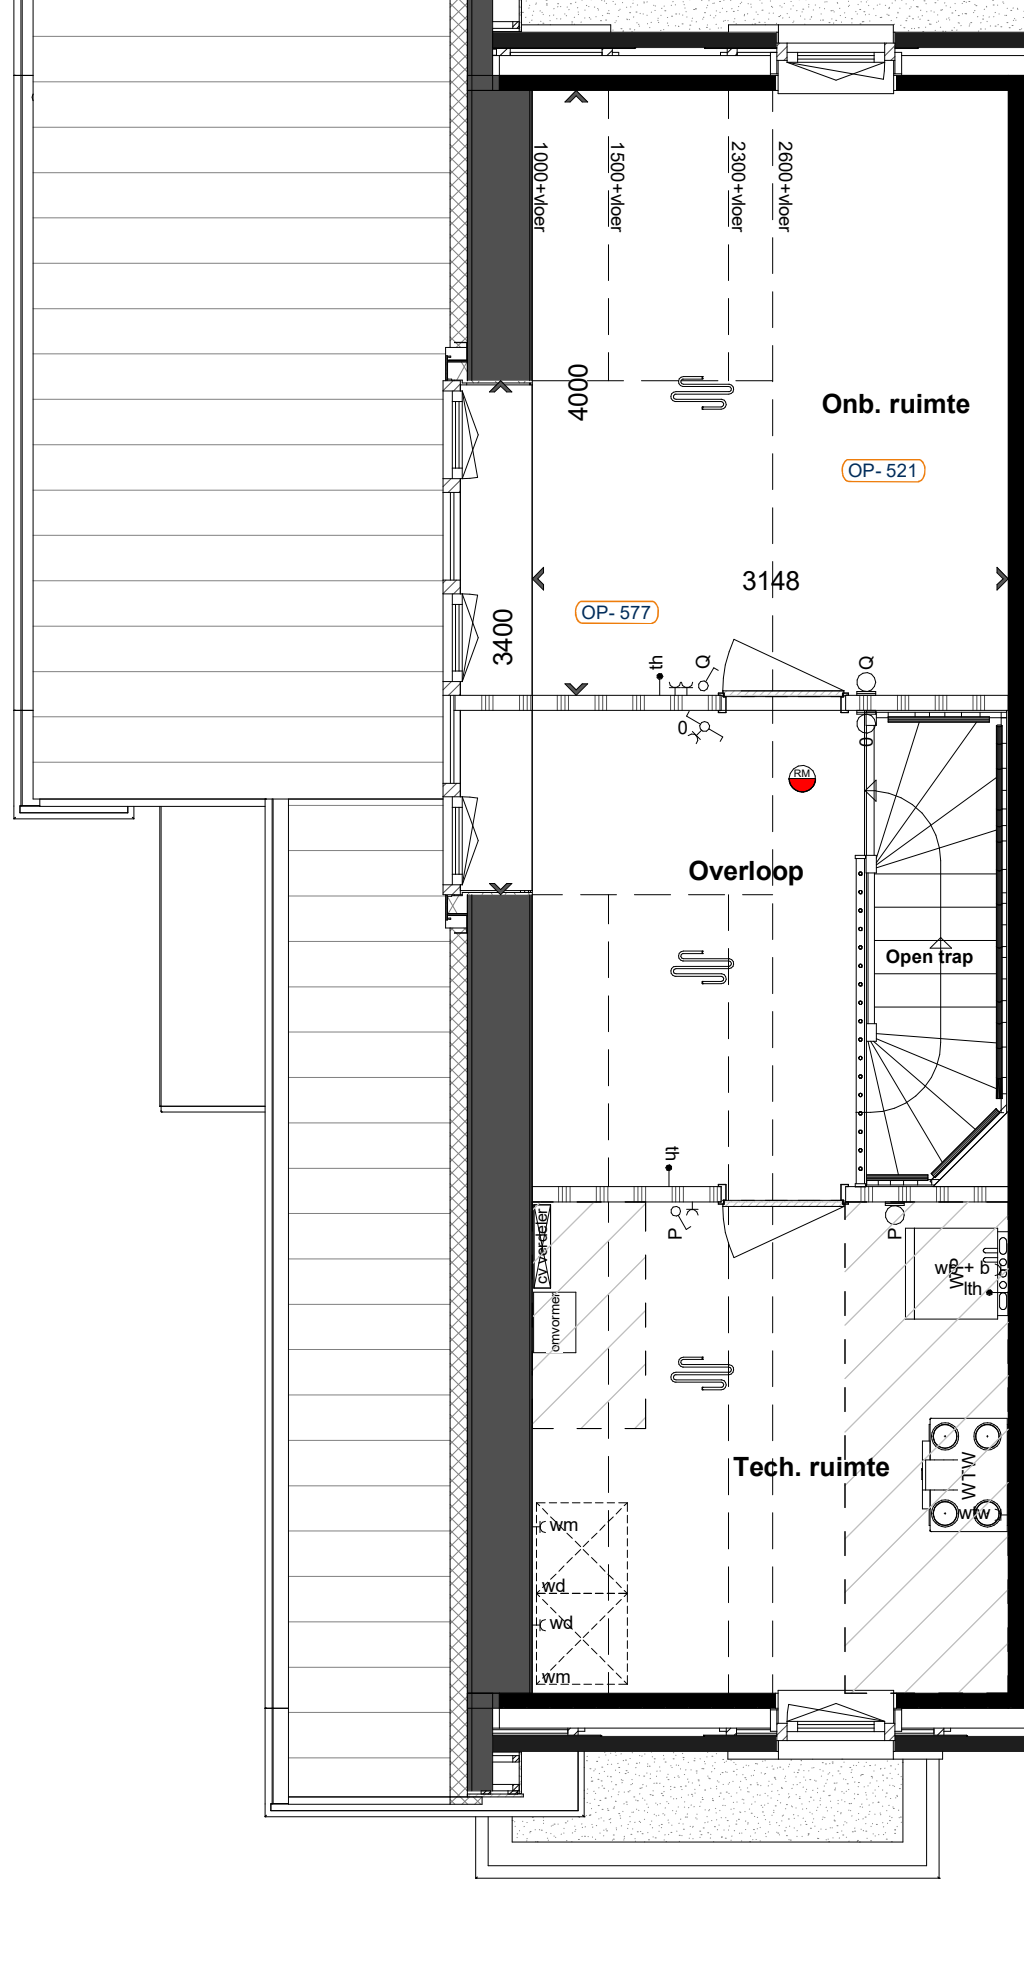

Tweede verdieping

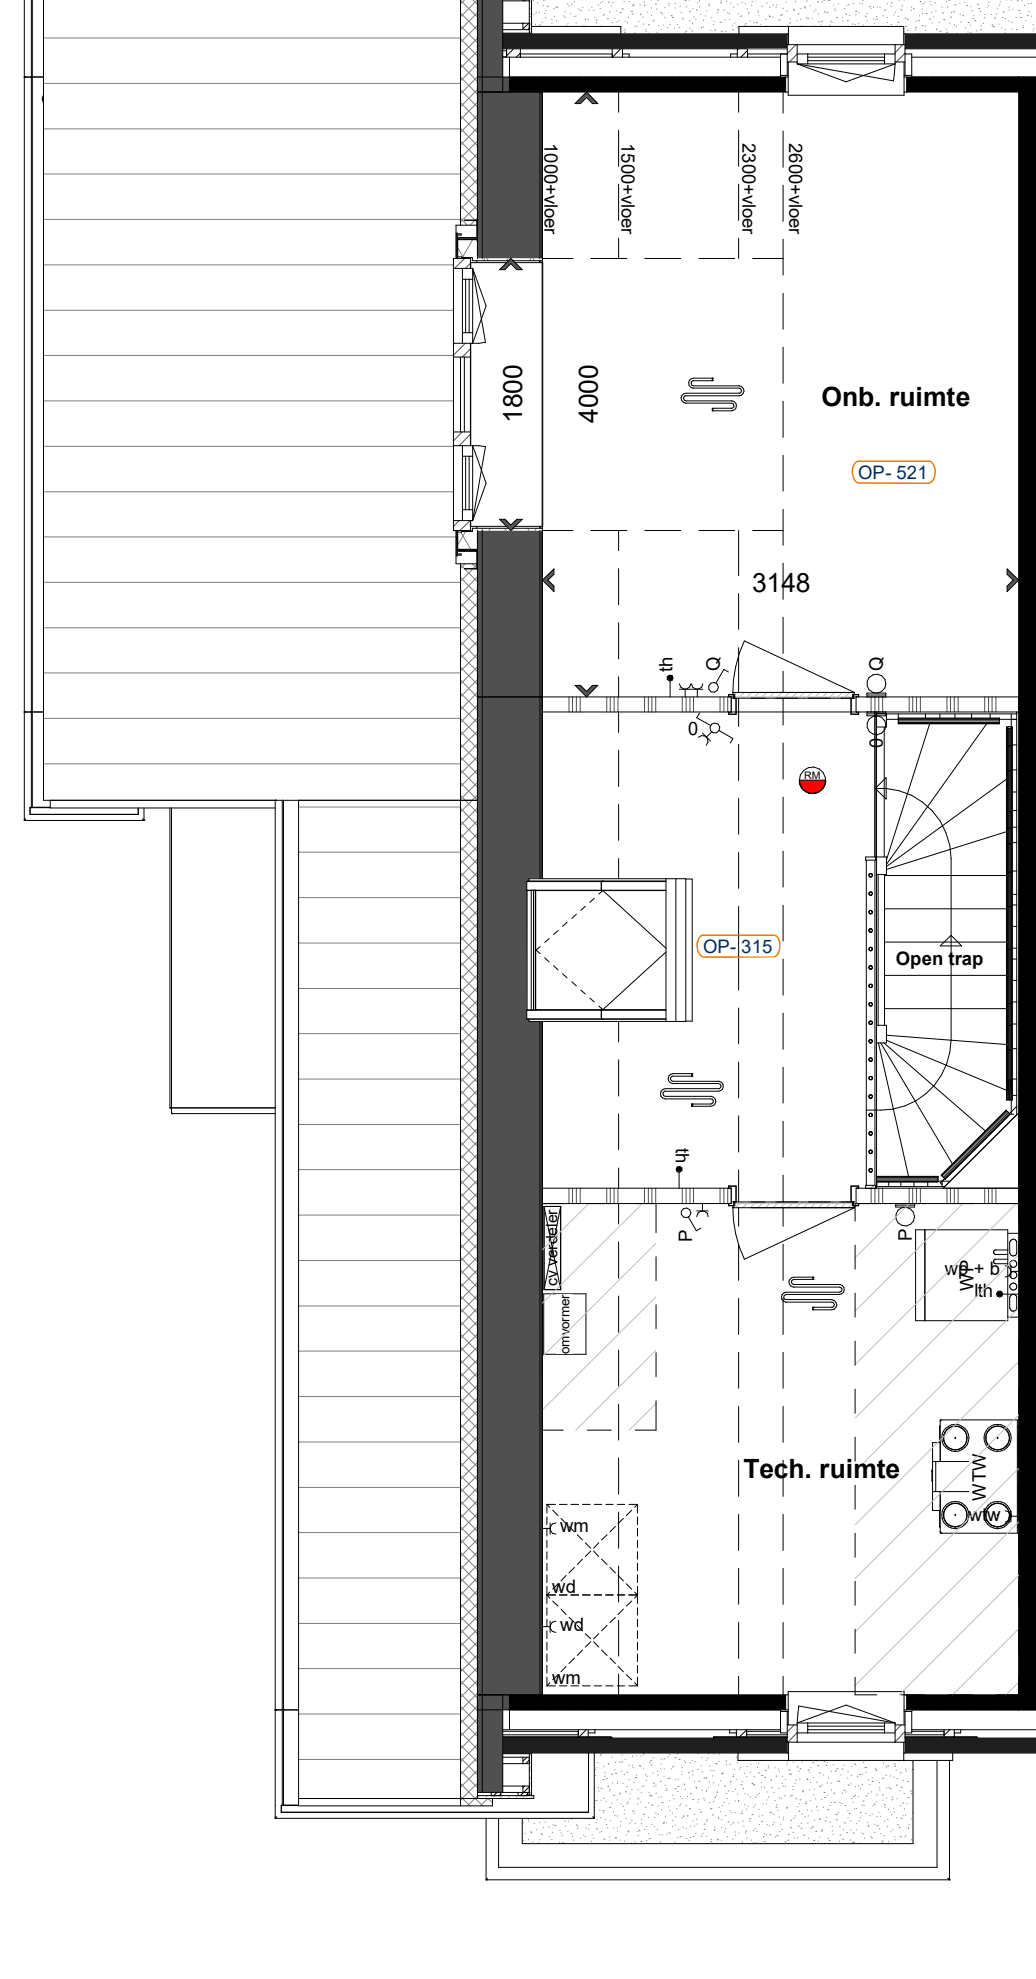

Tweede verdieping




Linker zijgevel




Linker zijgevel

<


Renvooi bouwkundig	
	Buitenmuur
	Woningsscheidende muur
	Lichte scheidingwanden
	Hemelwaterafvoer
	Gekrijtstreepte verblindsgebied
	Woningsscheidende muur
	Installatiecomponenten ter indicatie

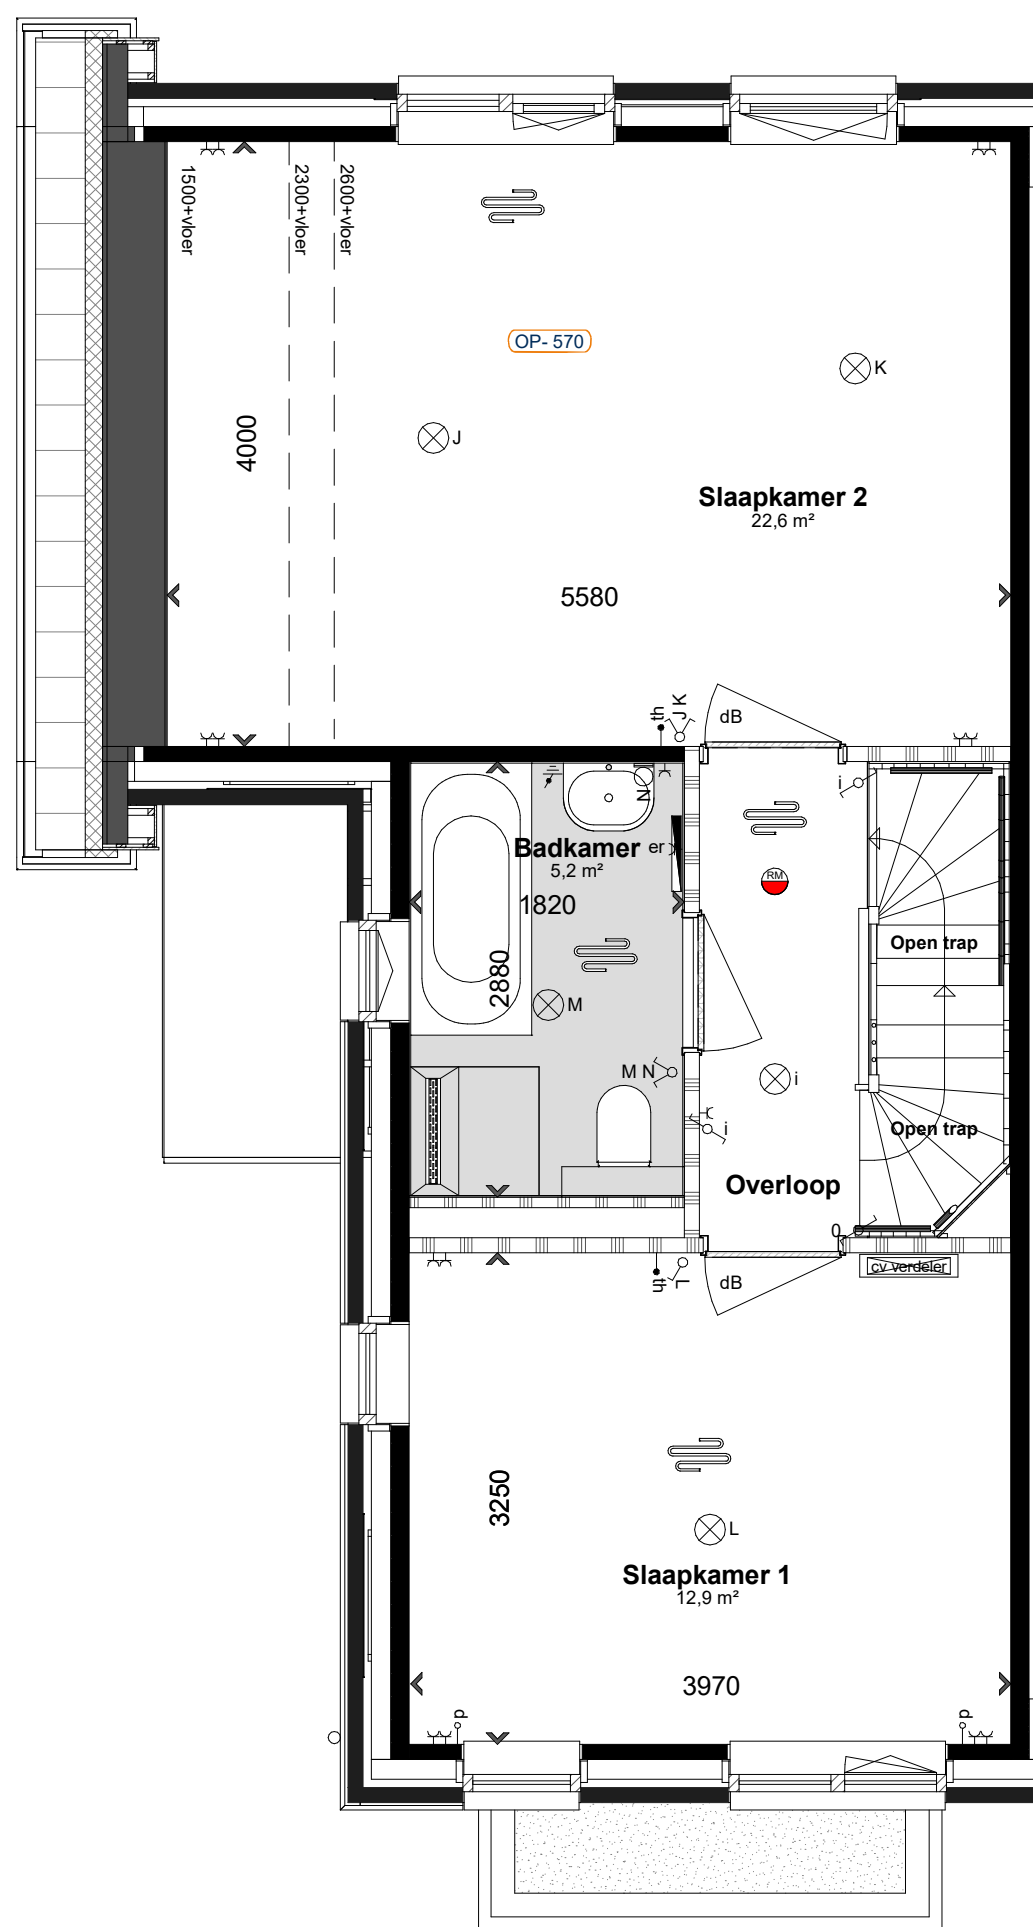


Eerste verdieping

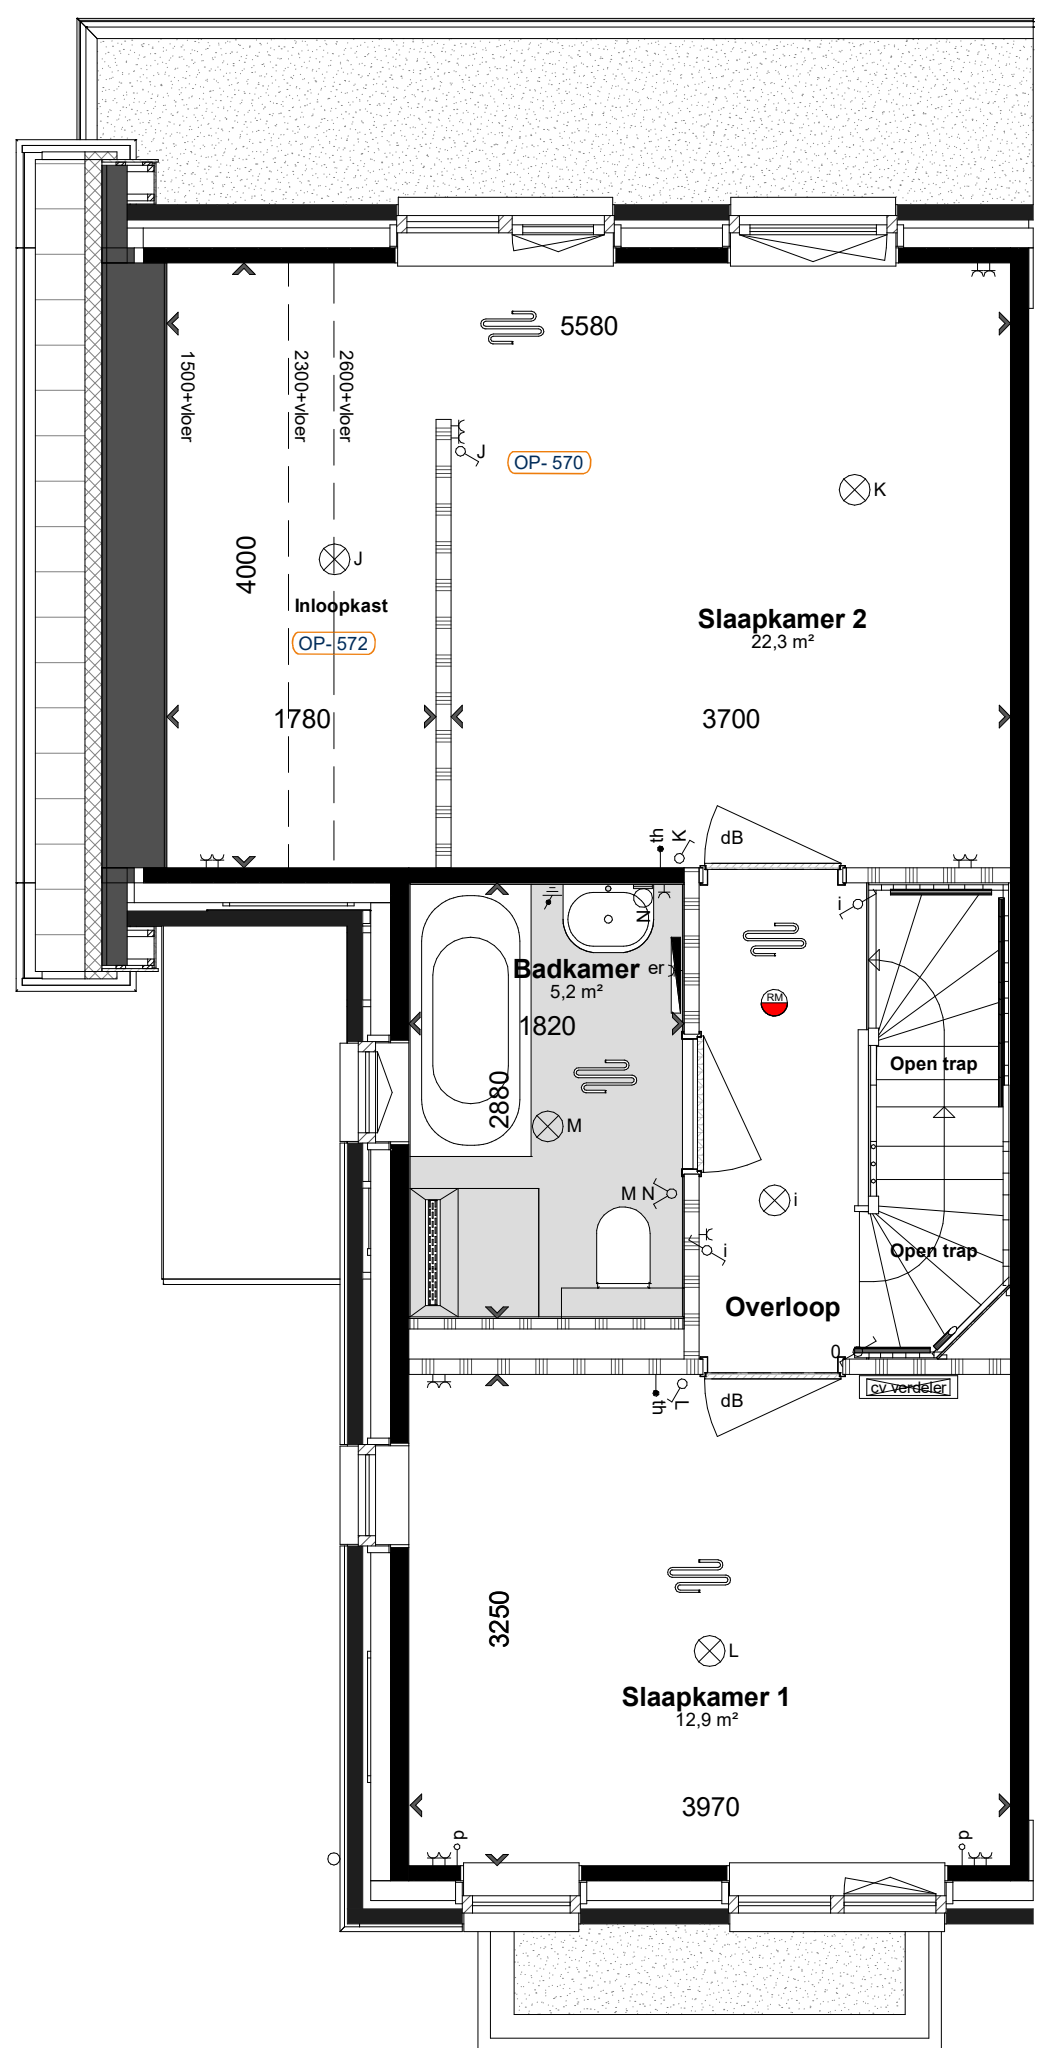


Eerste verdieping

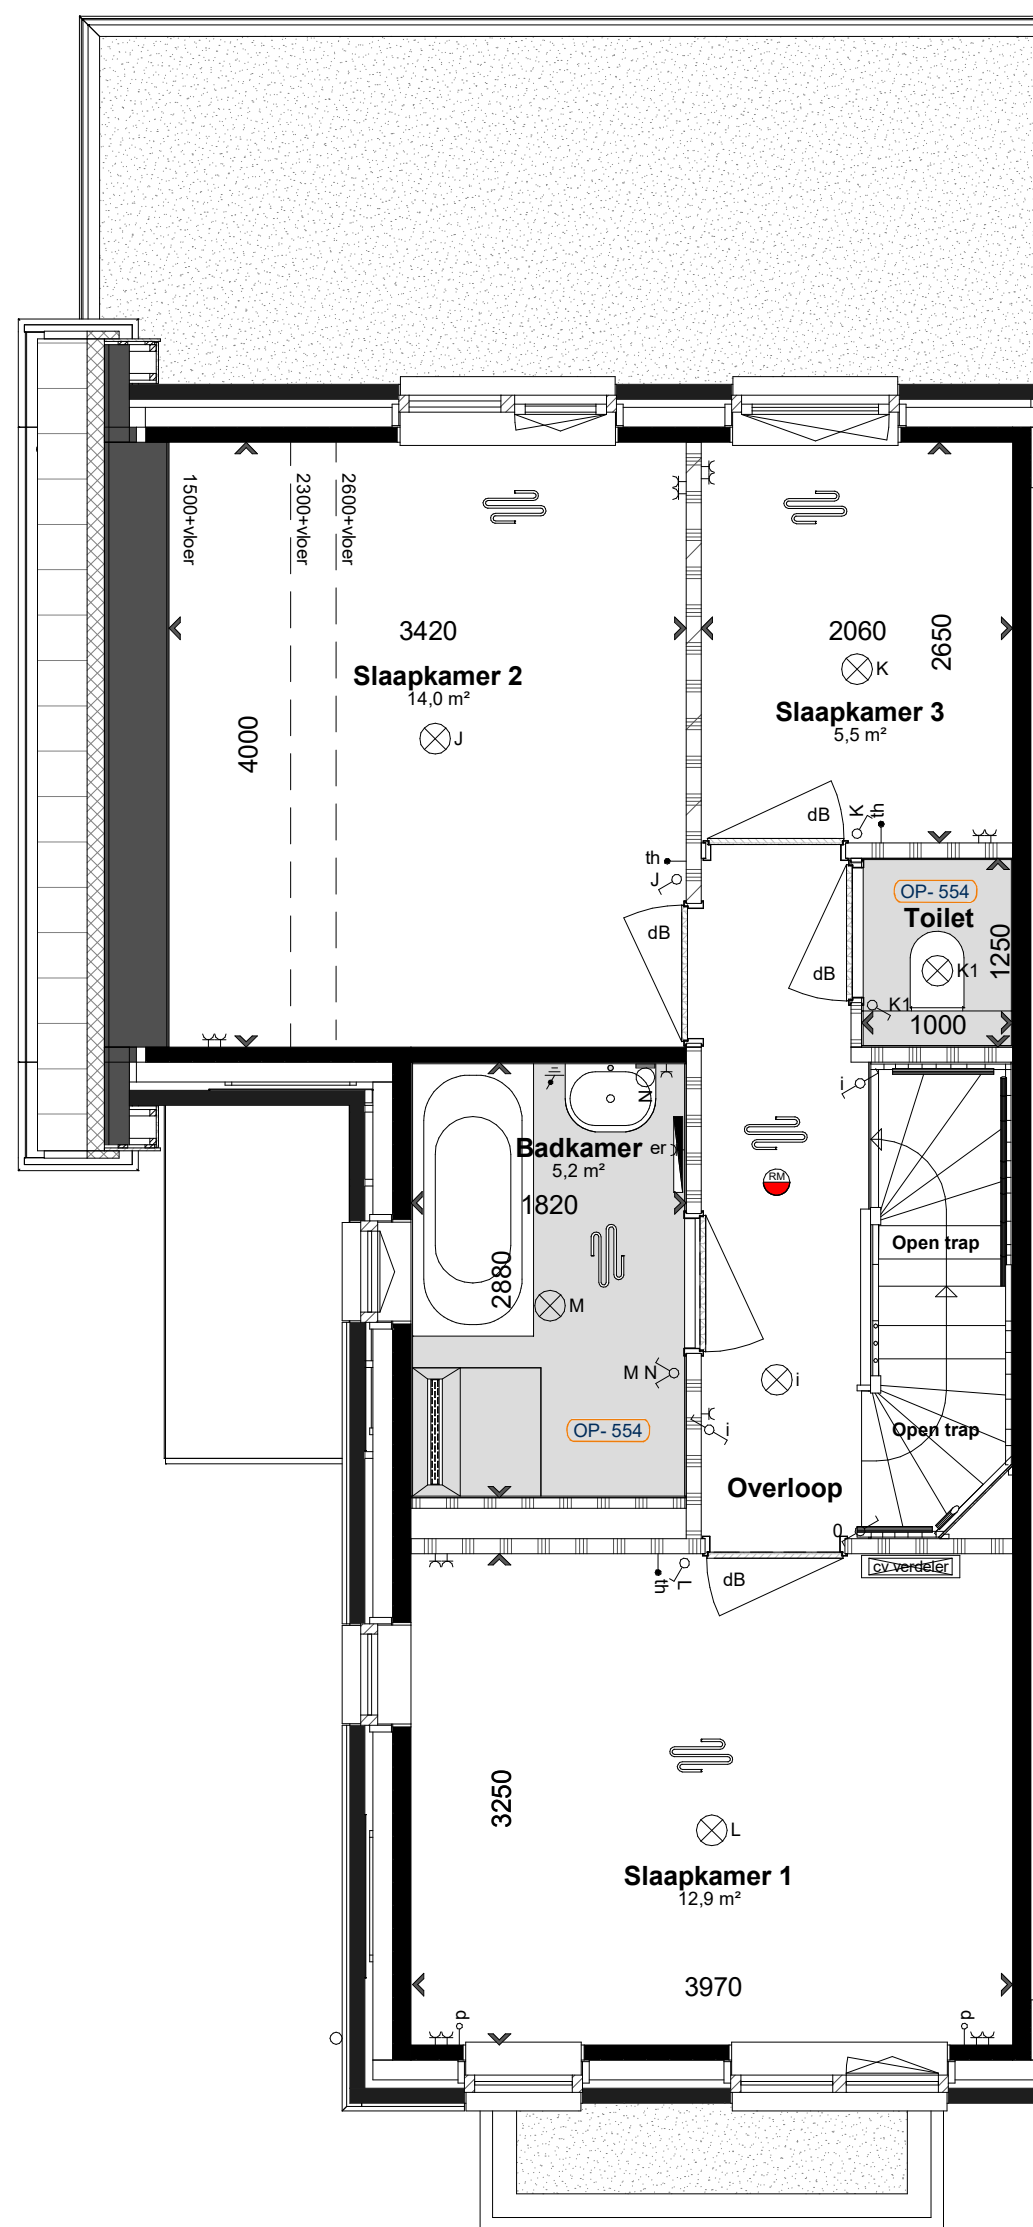

Eerste verdieping

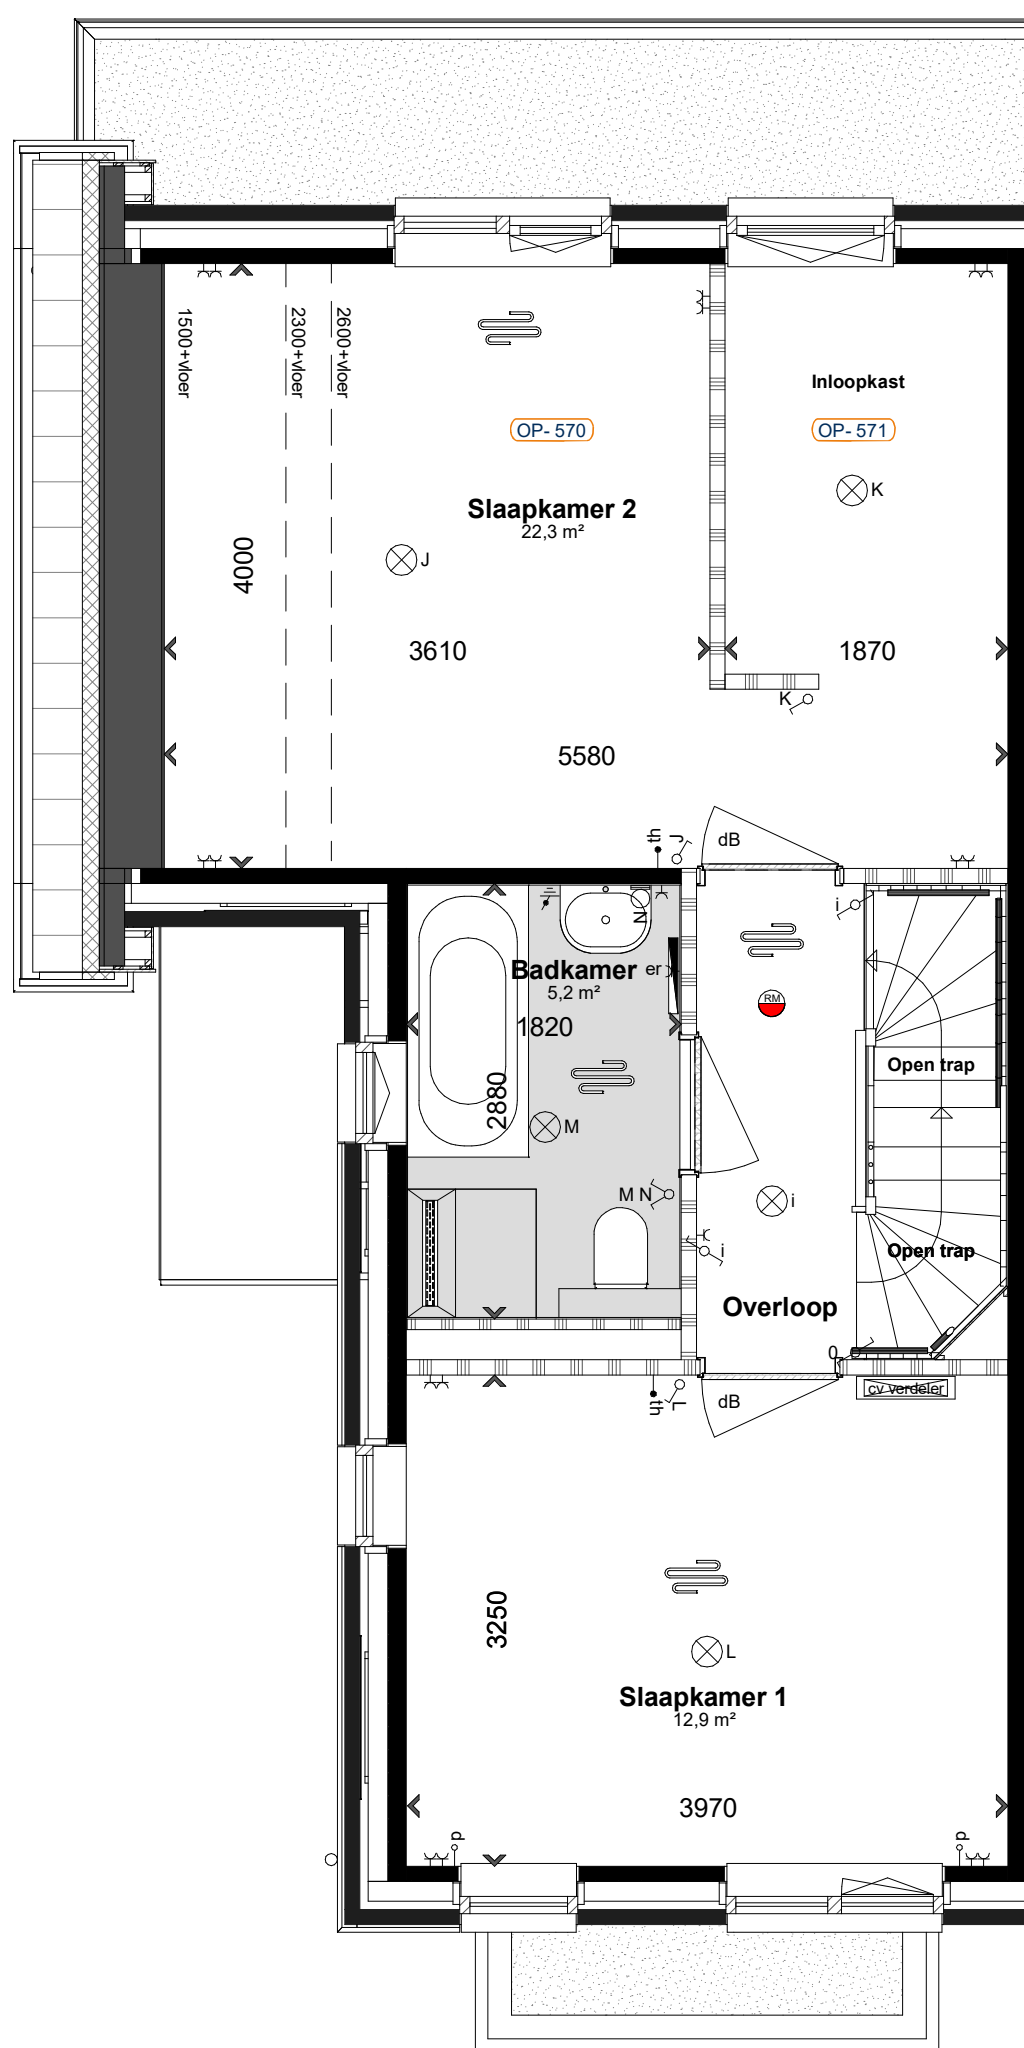

Eerste verdieping

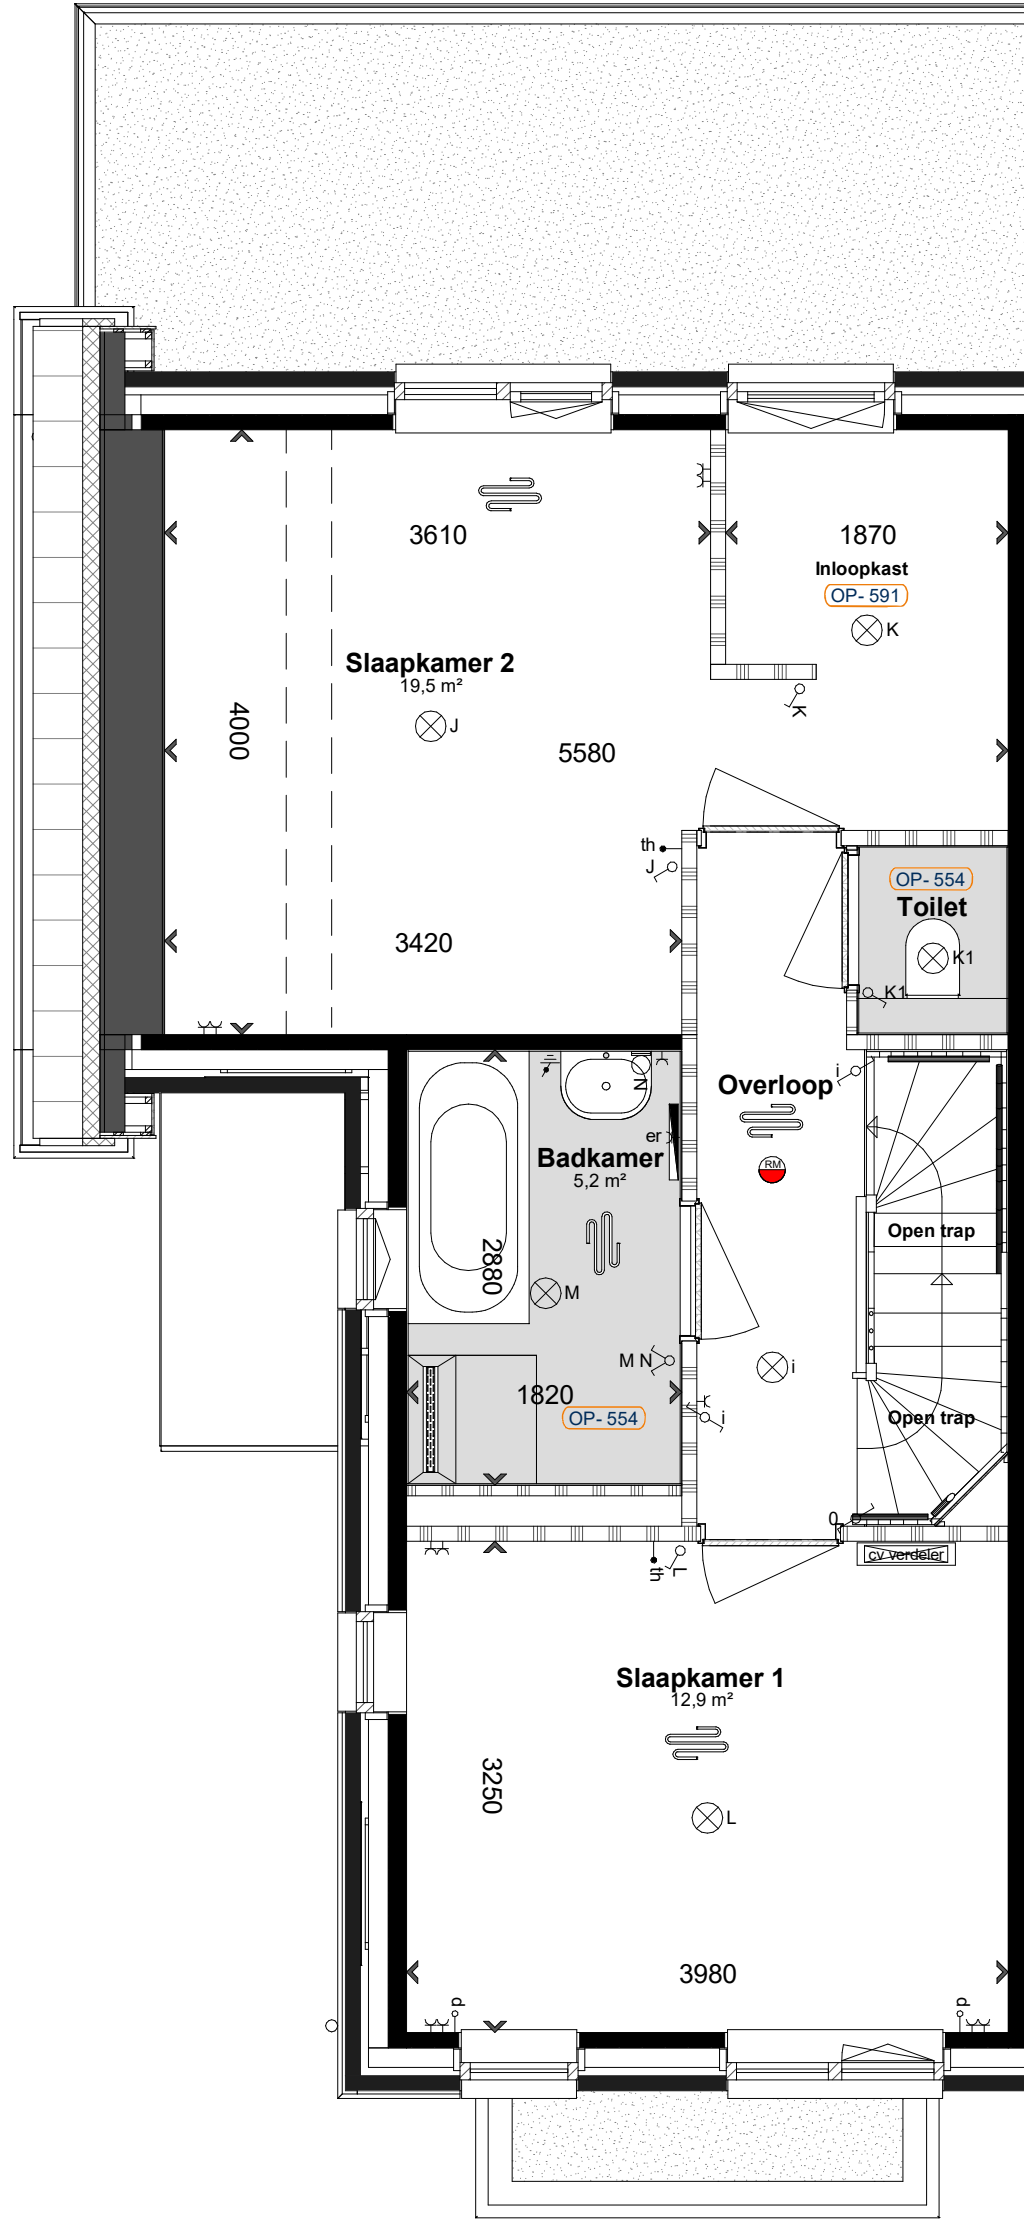

Eerste verdieping



Achtergevel



Achtergevel



Aan deze artist impression kunnen geen rechten worden ontleend. Indeling keuken indicatief, leidingwerk conform nulmeting. U kunt kiezen uit de basiswoning, waarbij eventueel nog gecombineerd kan worden met enkele opties. Op basis van uw wensen zal een individuele tekening worden gemaakt, de gewinstand kan hierdoor eventueel ook wijzigen. Daarbij is het mogelijk dat de door u gewenste combinatie nader bekeken moet worden op ontwerptechnische, bouwbesluit technische en installatietechnische uitgangspunten. Het aantal, de positie en de formatie van de zonnepanelen is indicatief en kan per woning verschillen. Dit heeft mede te maken met de oriëntatie van de woningen ten opzichte van de zon, het type woning (vrijstaande, hoek- of tussenwoning). Het definitieve aantal panelen wordt in een later stadium berekend conform de eisen van het bouwbesluit.

De aangegeven materialen en maatvoering zijn indicatief. In werkelijkheid kunnen (geringe) afwijkingen vanwege, bouwwijze, stabiliteit en/of voorschriften van overheidswege e.g. nutsbedrijven mogelijk zijn, zonder dat hier rechten aan ontleend kunnen worden.