


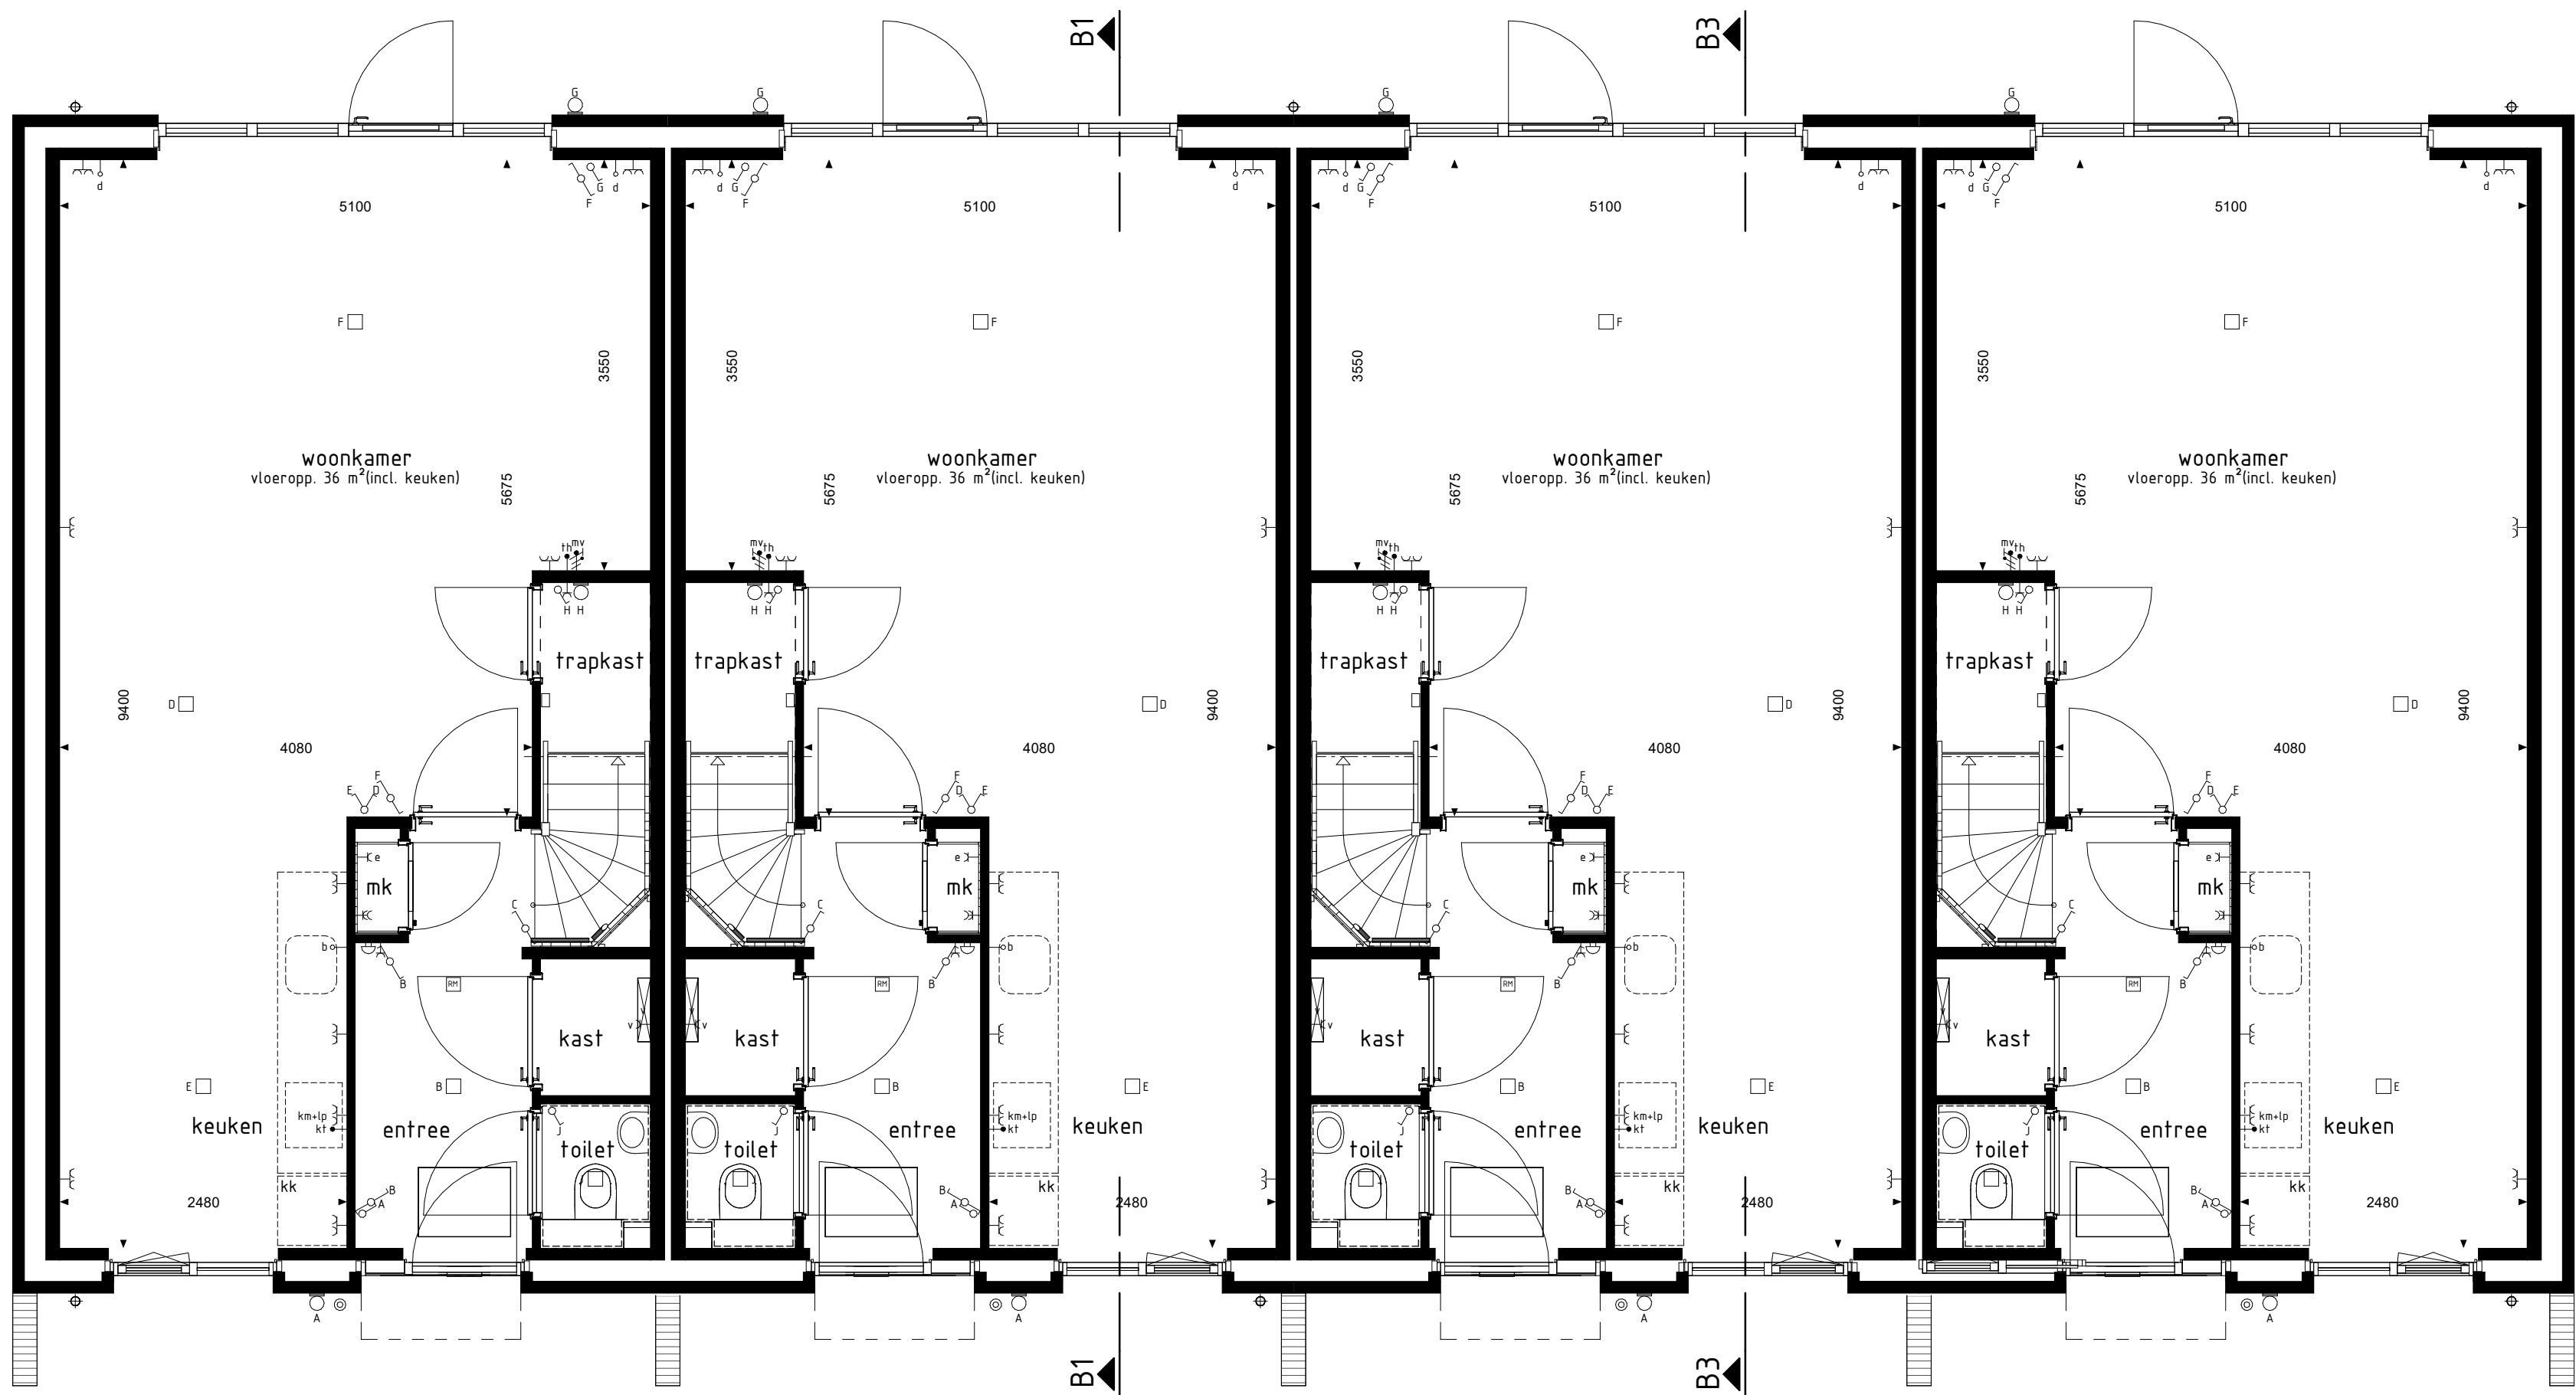


type A1sp  
bwnr get.:531  
BEGANE GROND  
1:10

type B1  
bwnr get.:532

type B3  
bwnr get.:533

type A2  
bwnr get.:534

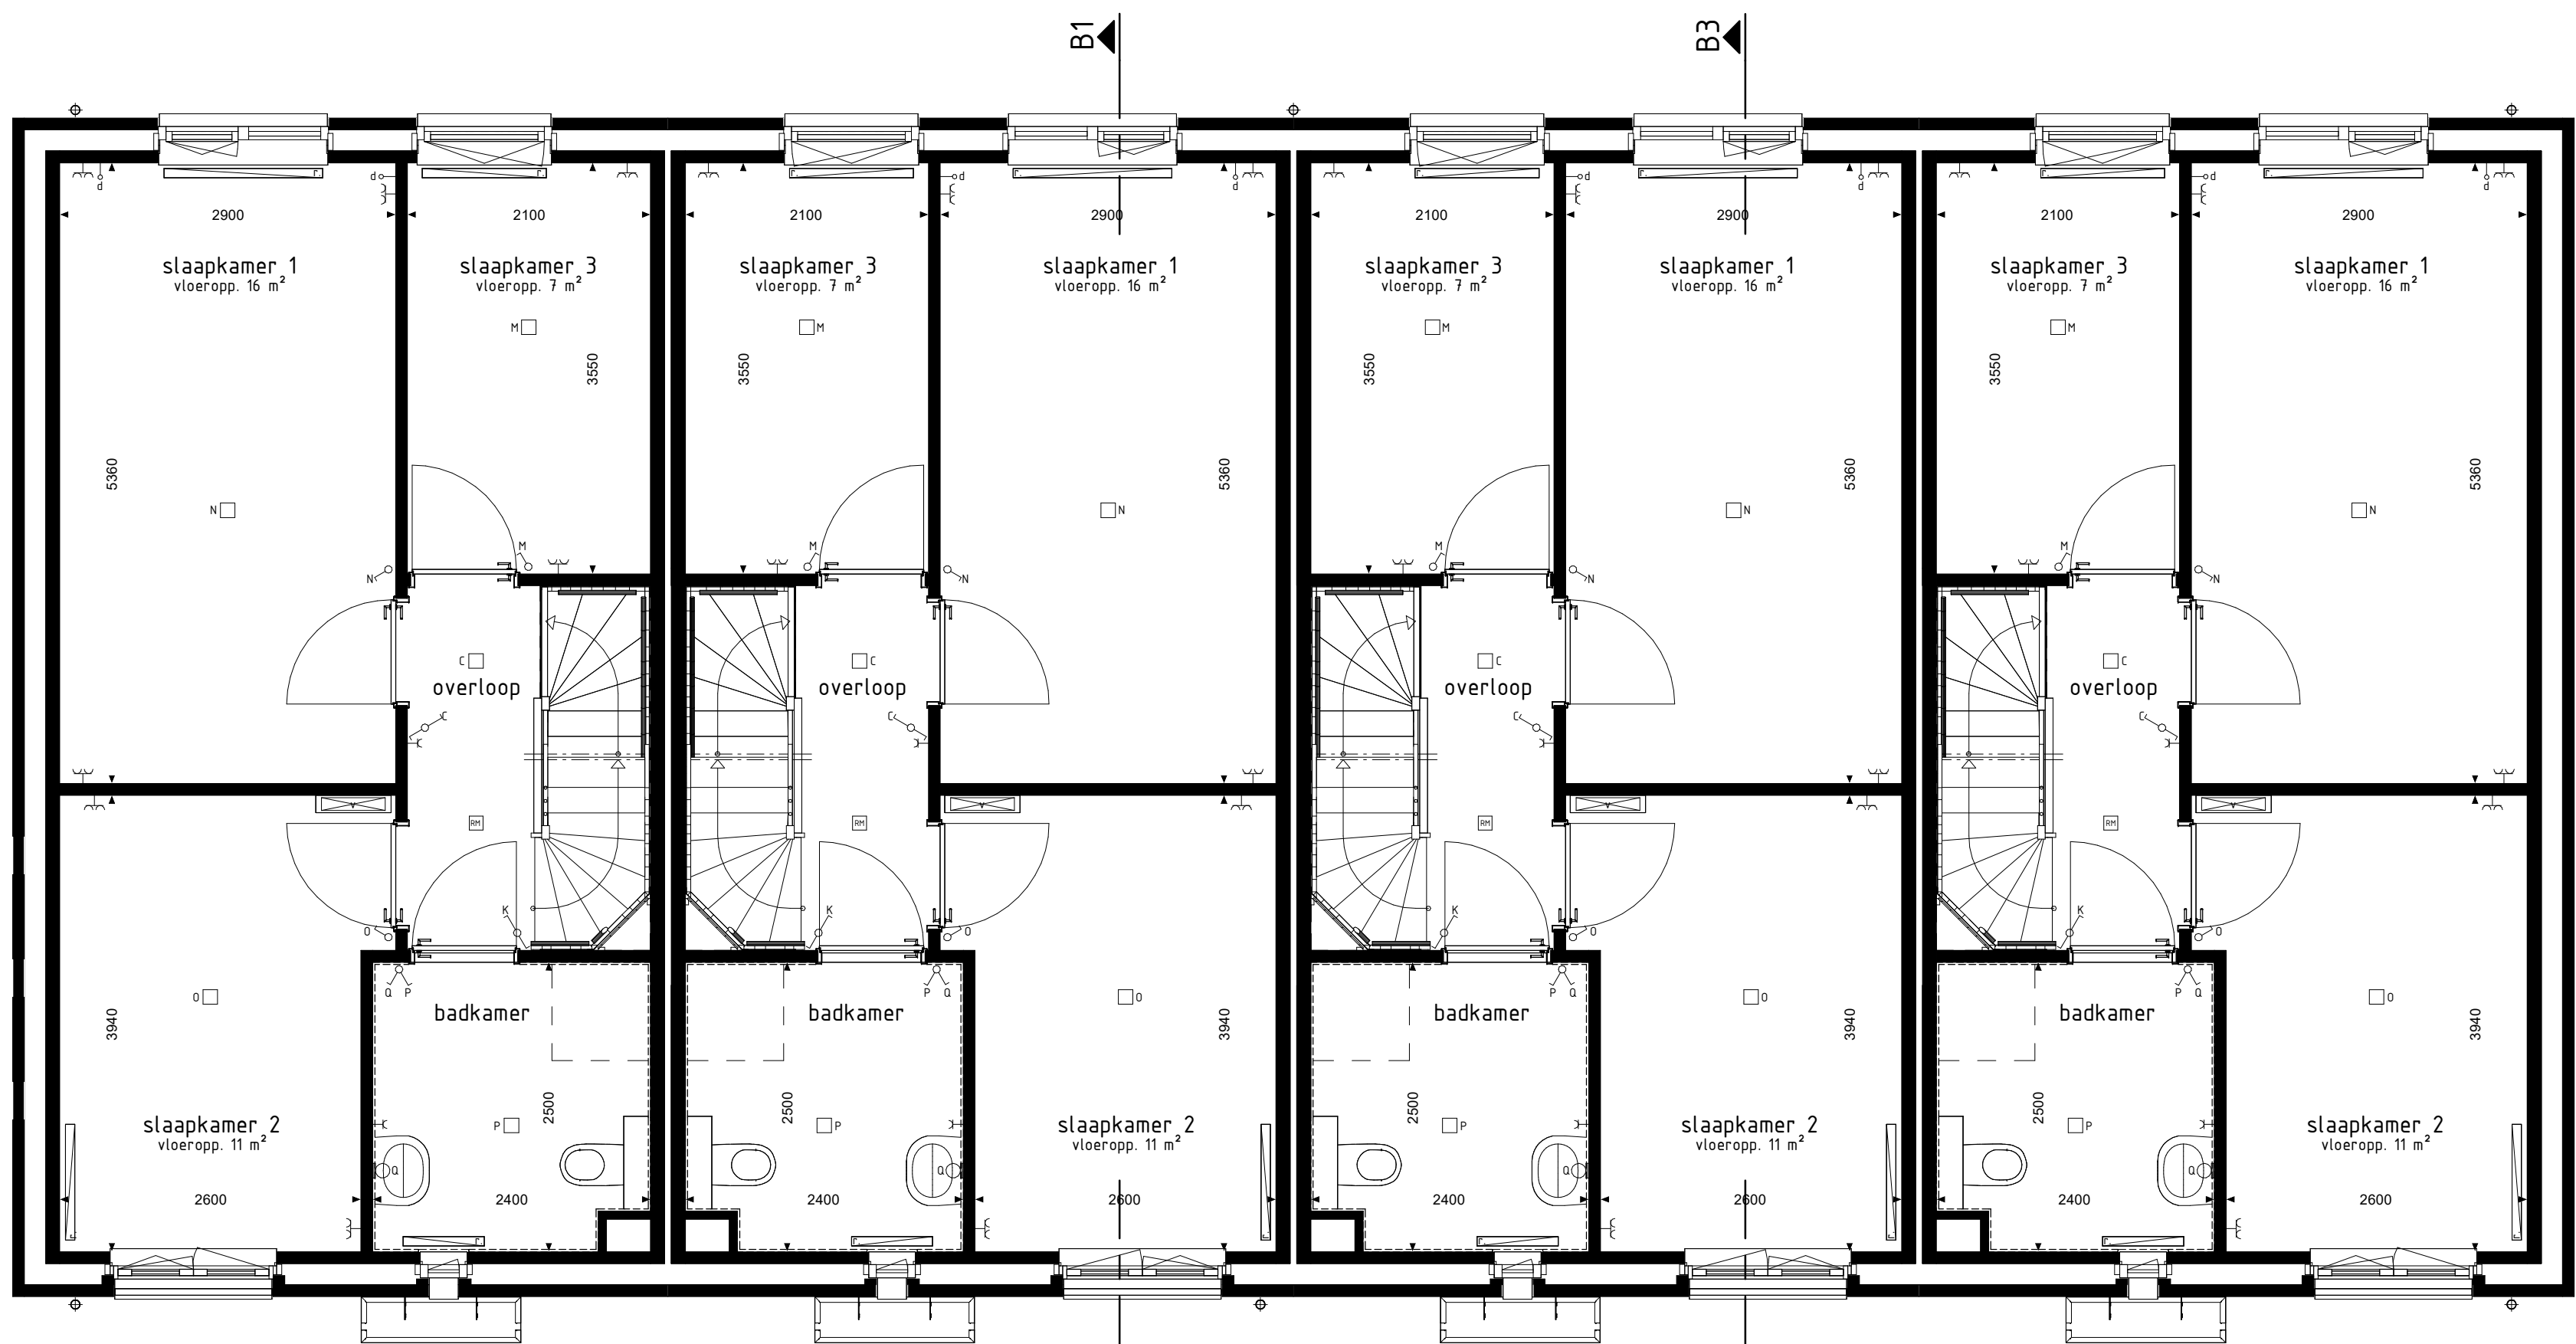


type A1sp  
bwnr get.:531  
1e VERDIEPING  
1:10

type B1  
bwnr get.:532

type B3  
bwnr get.:533

type A2  
bwnr get.:534

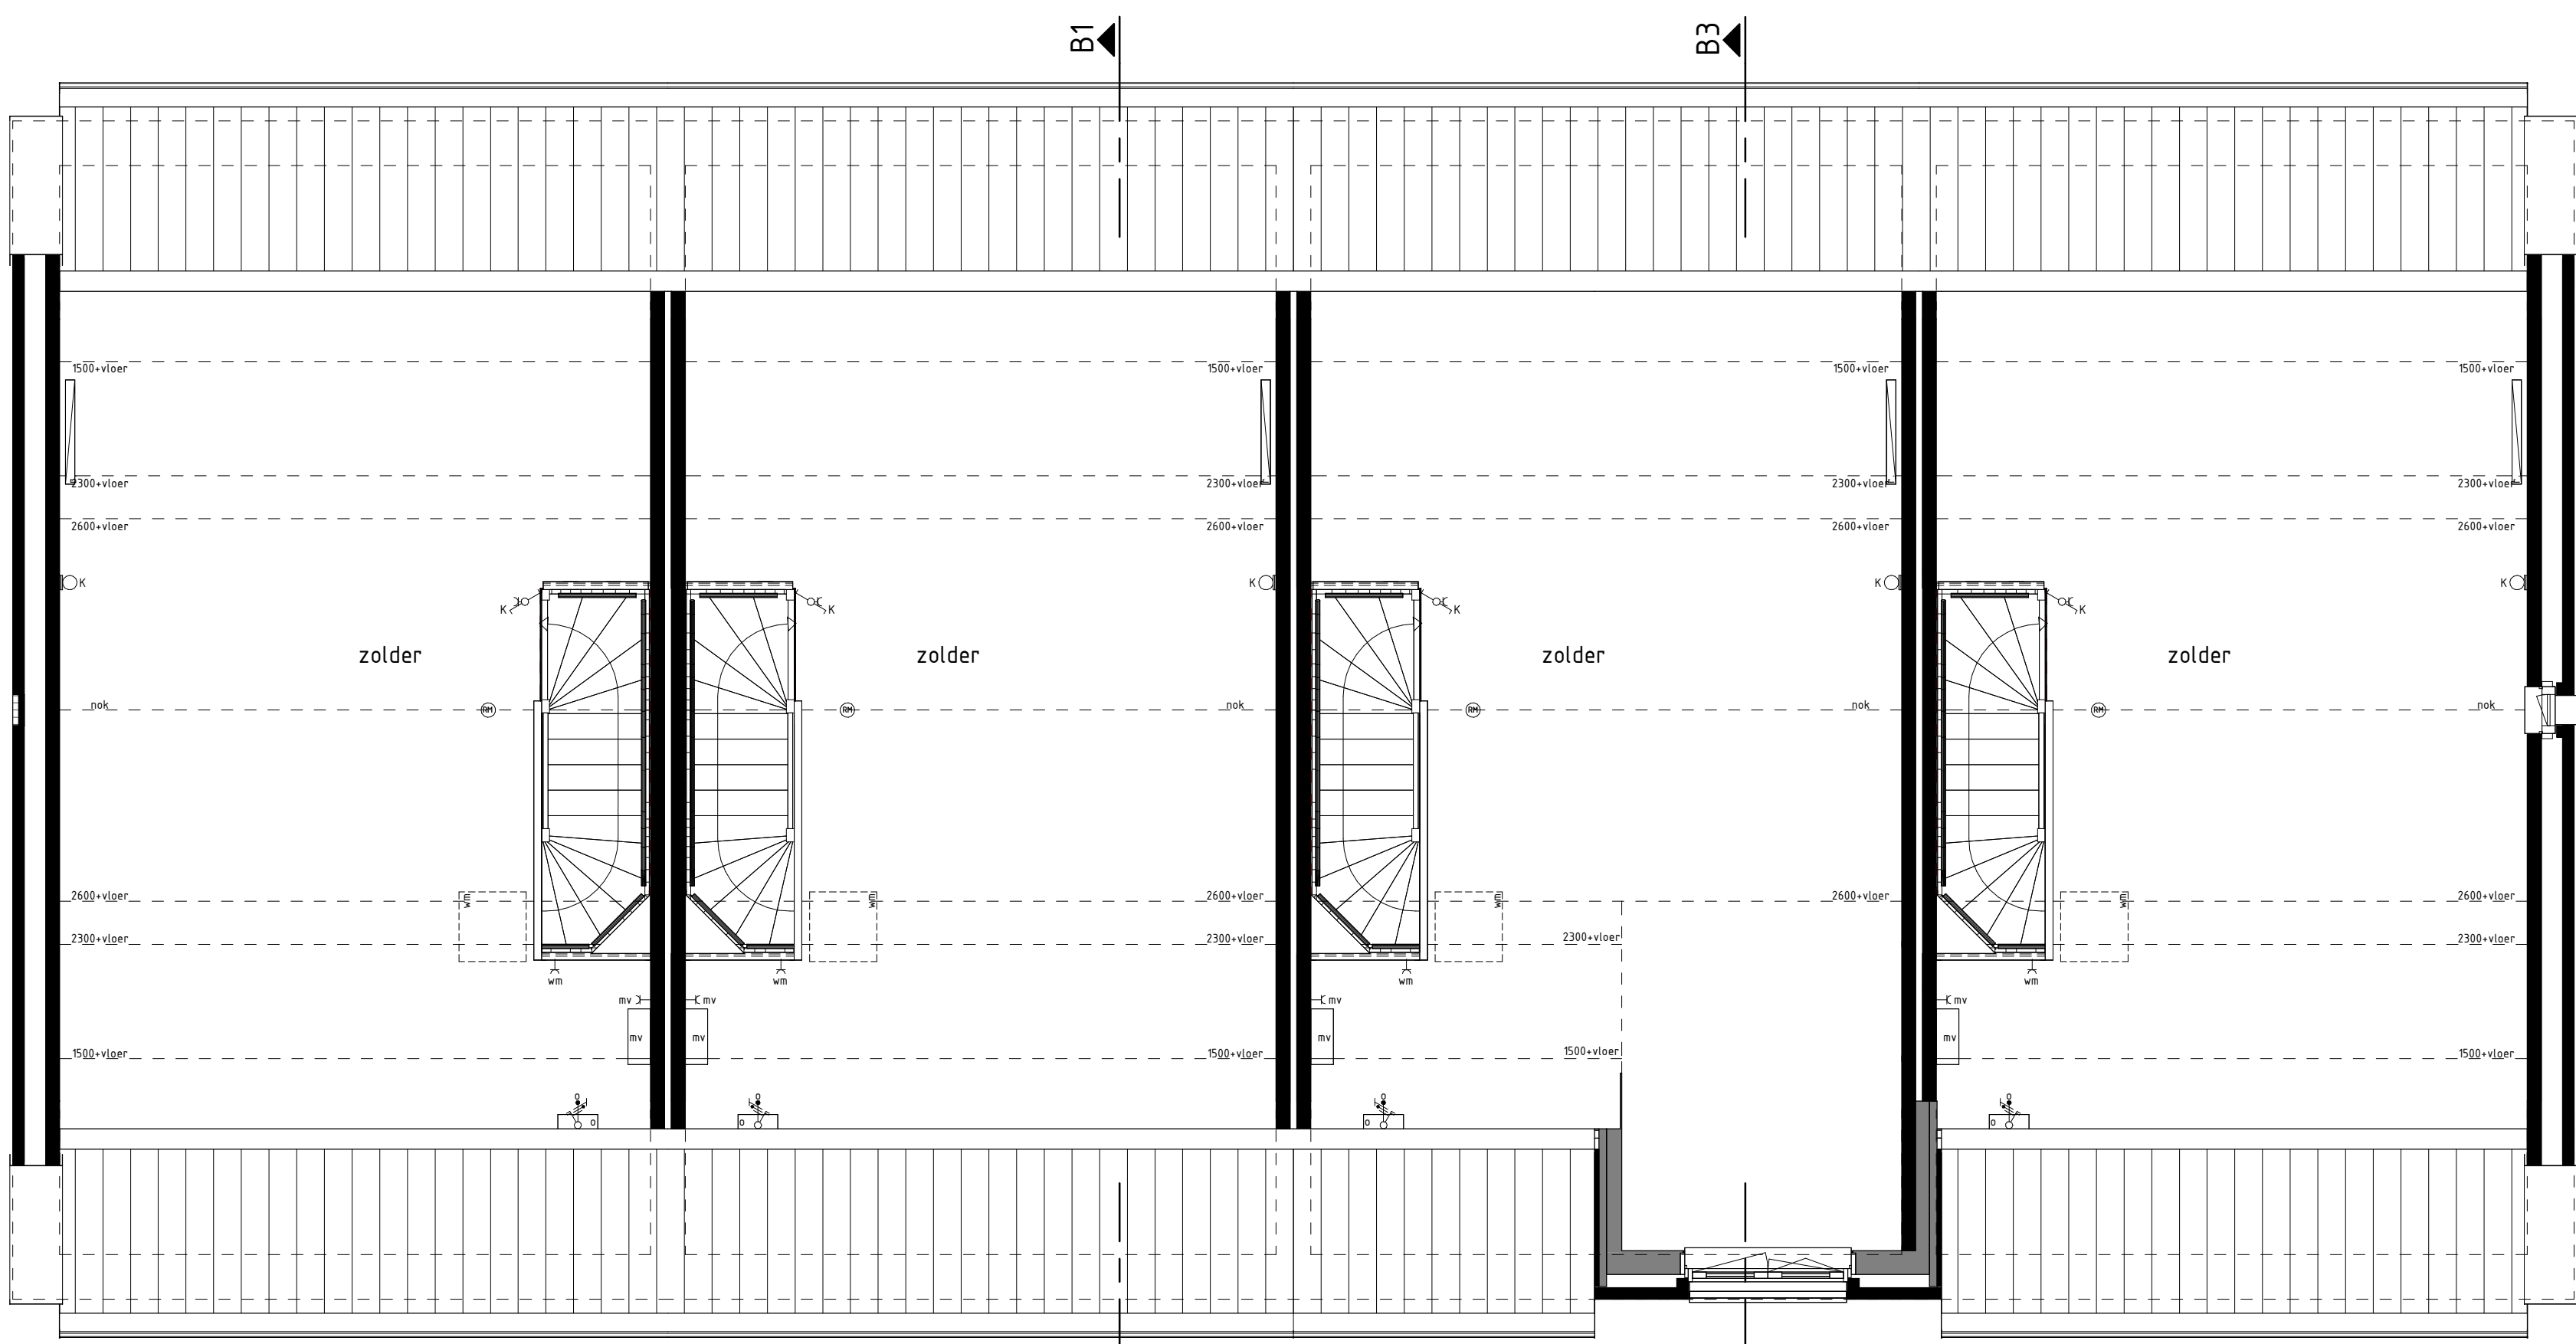

type A1sp  
bwnr get.:531  
2e VERDIEPING  
1:10

type B1  
bwnr get.:532

type B3  
bwnr get.:533

type A2  
bwnr get.:534




type A1sp  
bwnr get.:531  
VOORGEVEL  
1:10

type B1  
bwnr get.:532

type B3  
bwnr get.:533

type A2  
bwnr get.:534

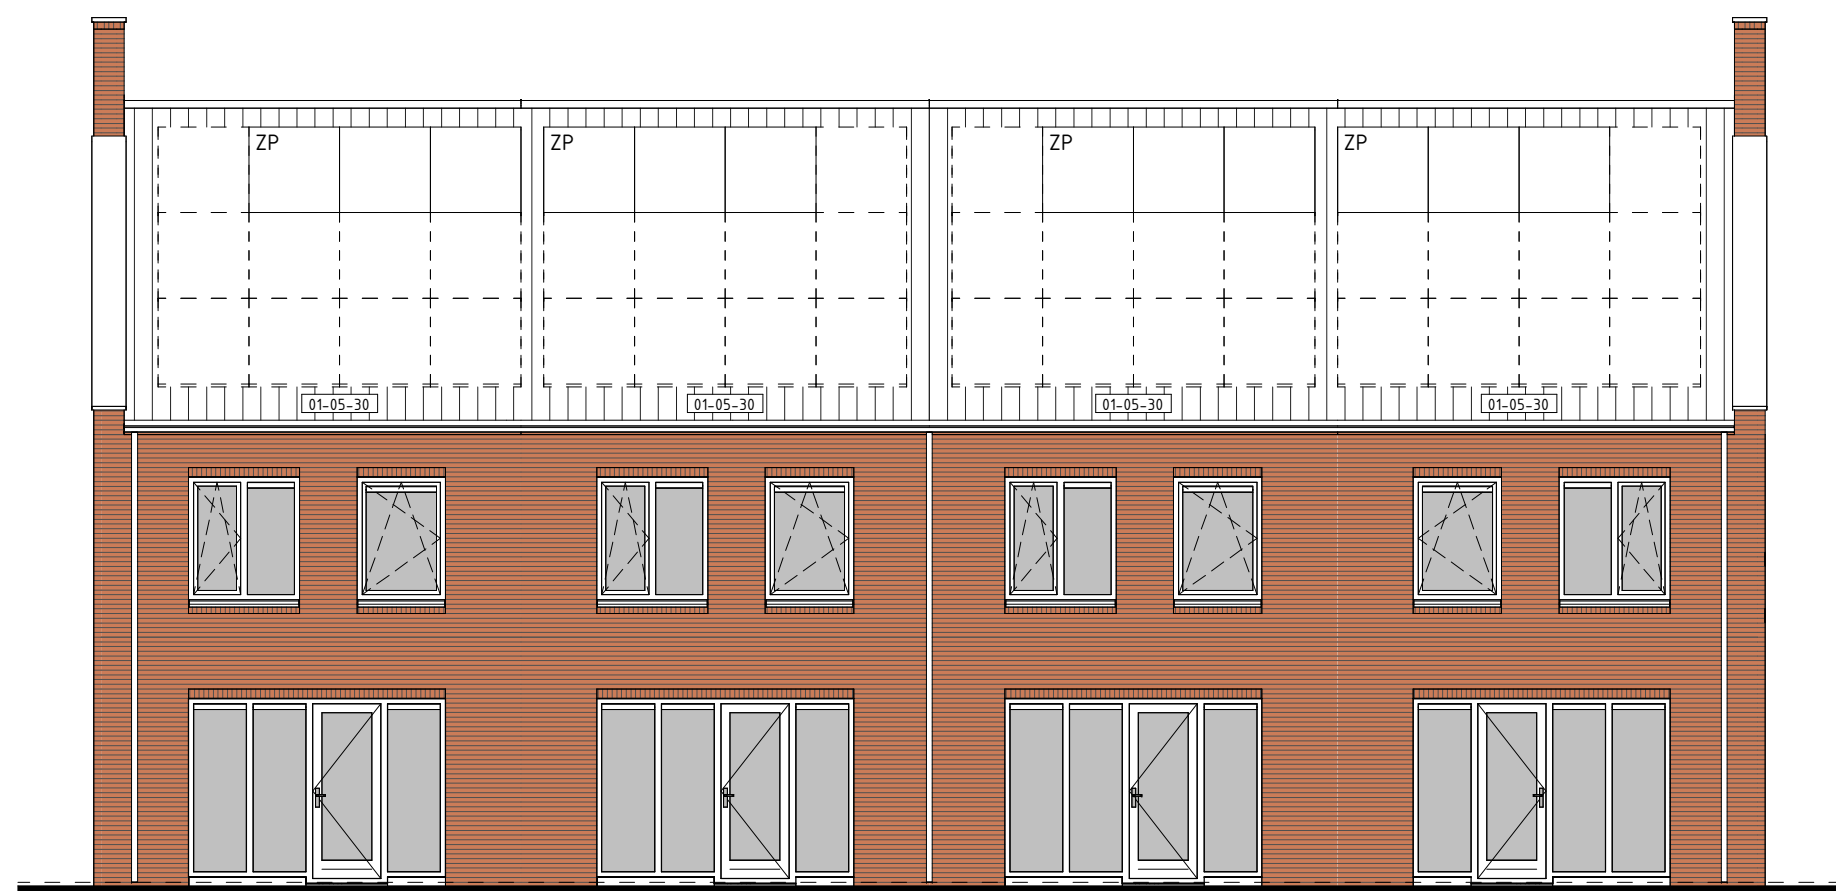


type A2  
bwnr get.:534  
ACHTERGEVEL  
1:10


type B3  
bwnr get.:533

type B1  
bwnr get.:532


type A1sp  
bwnr get.:531

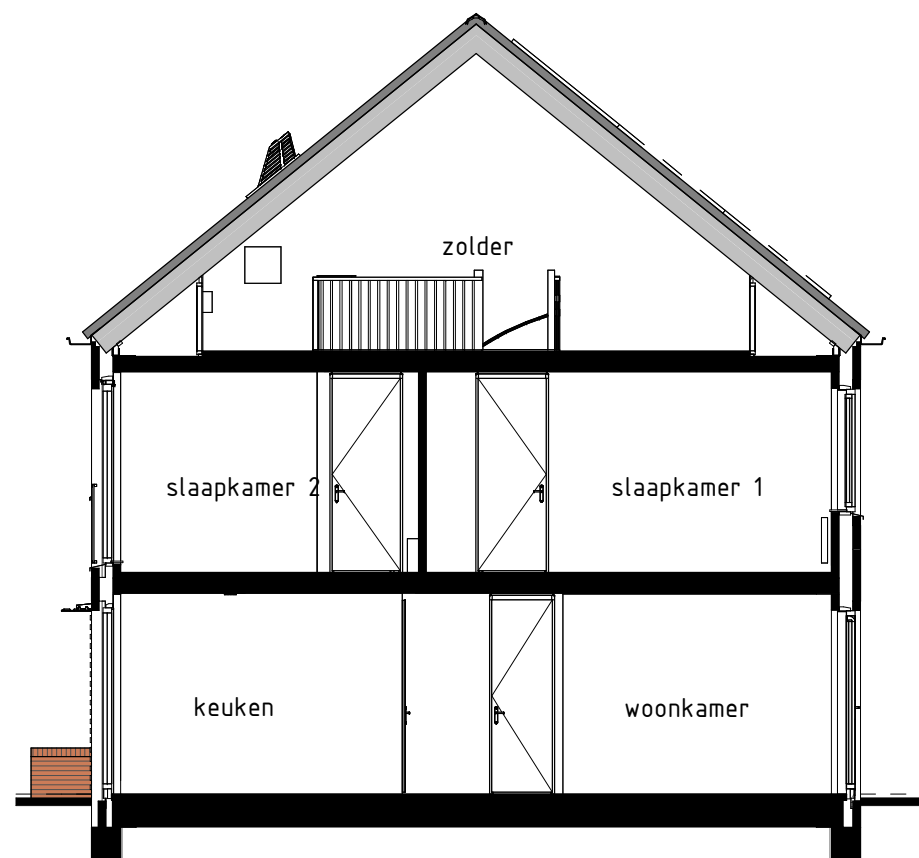


type A1sp, A2, B1  
bwnr get.:532, 534  
DOORSNEDE B1-B1  
1:10

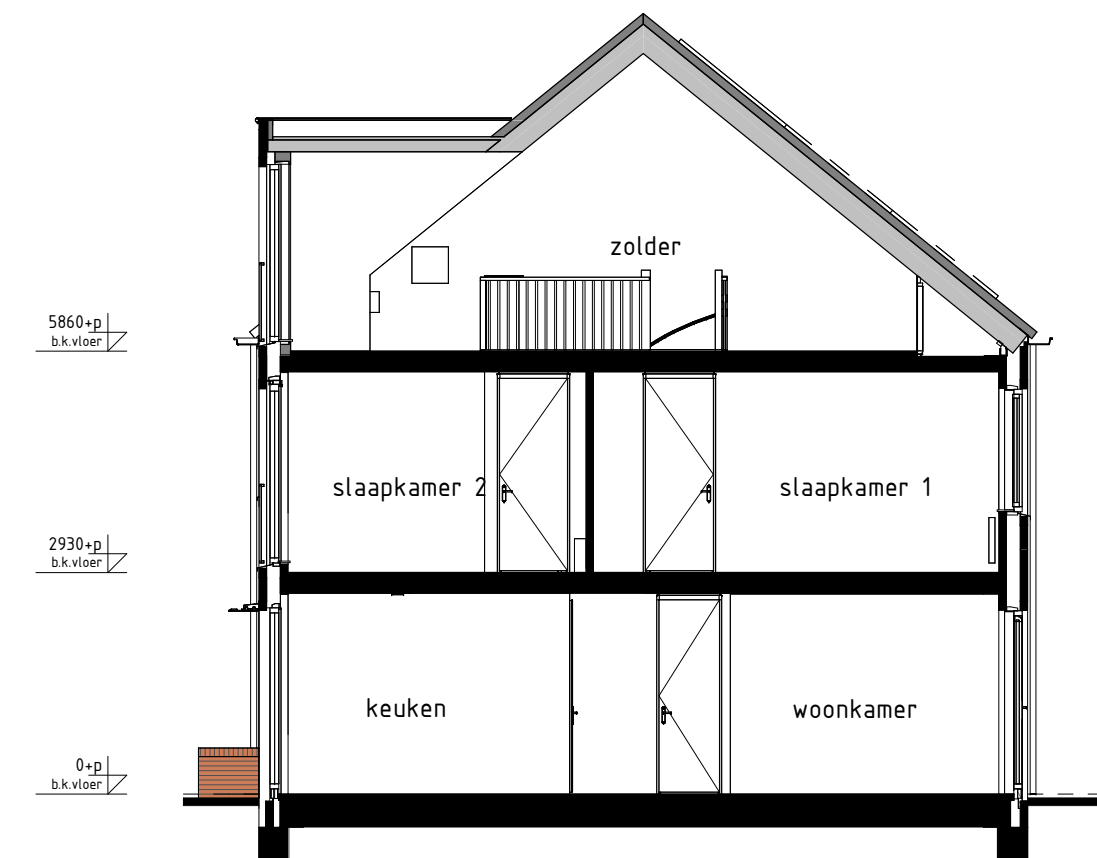

type B3  
bwnr get.:533  
DOORSNEDE B3-B3  
1:10

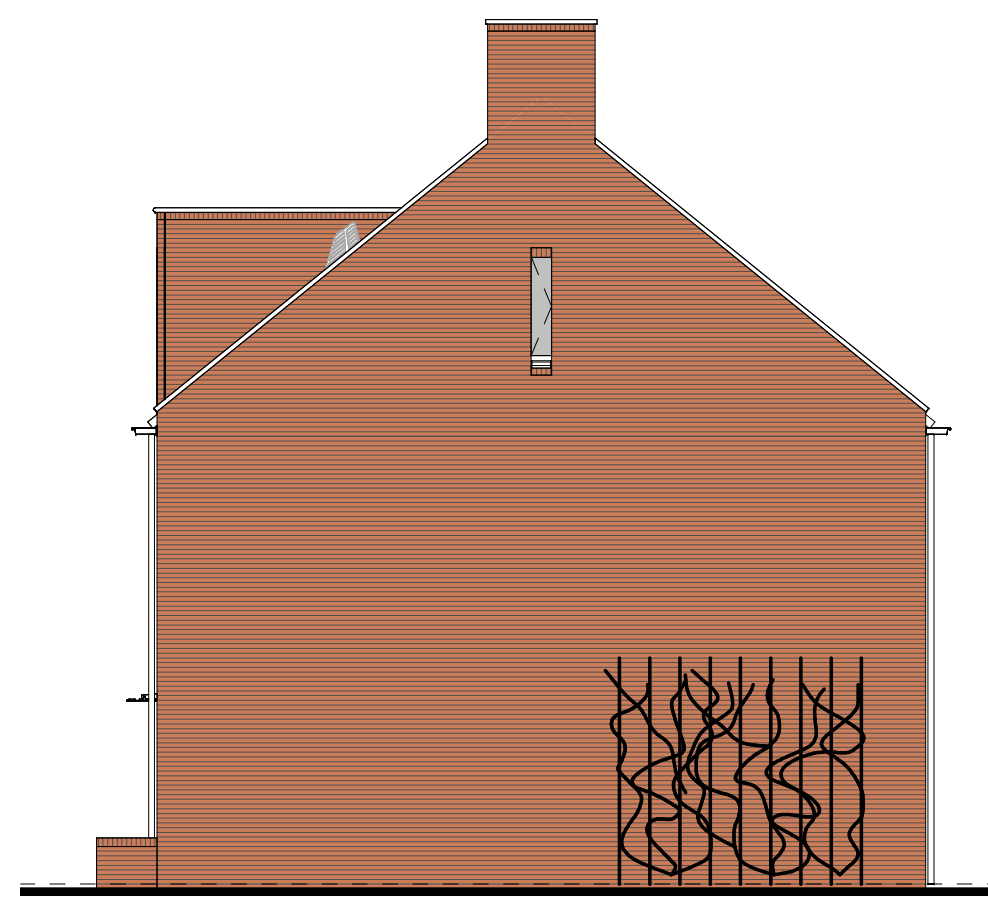

type A2  
bwnr get.:534  
RECHTERGEVEL  
1:10

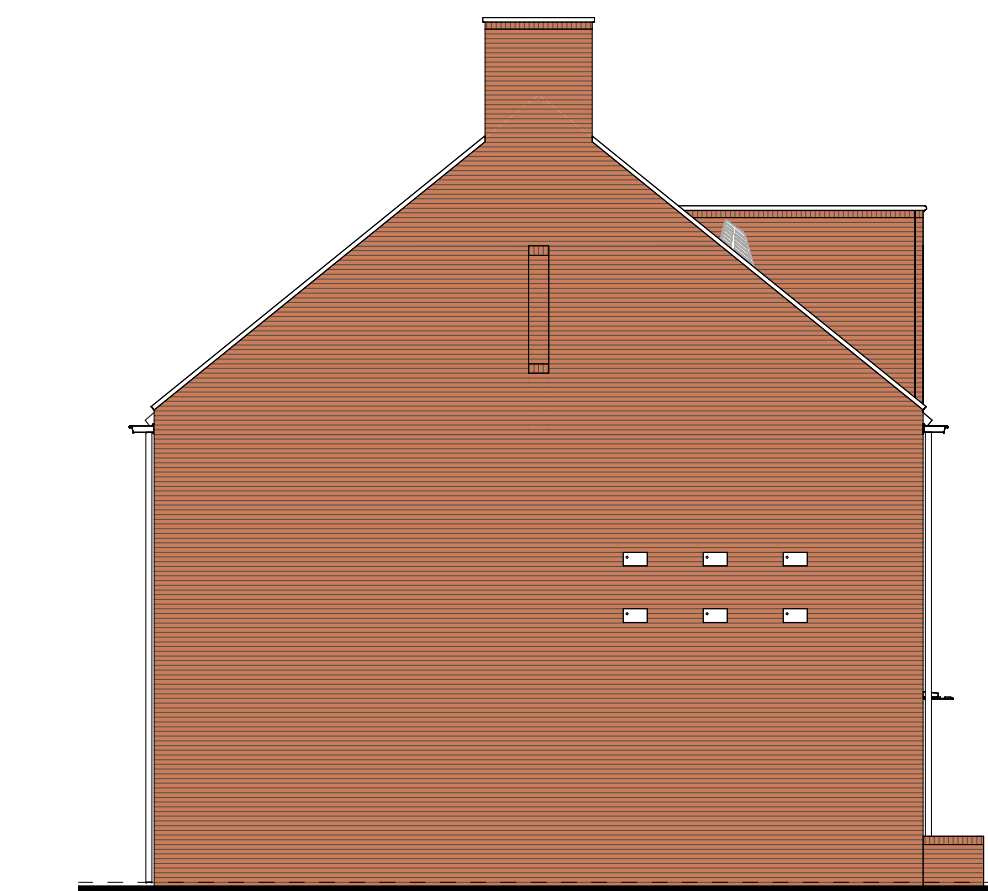

type A1sp  
bwnr get.:531  
LINKERGEVEL  
1:10

#### RENVOL OVERIGE

☐ nestgelegenheid

#### RENVOL OPTIES

01-05-38 Optie zonnepanelen

#### BOUWKUNDIG RENVOOL

- ☒ stukkeleer enkel
- ☒ stukkeleer dubbel
- ☒ visselschakelaar
- ☒ regeling mech. ventilatie
- ☐ plafondlichtpunt
- ☐ plafondlichtpunt opbouw
- ☐ wandlichtpunt
- ☐ rookmelder
- ☐ rookmelder opbouw
- ☐ geïsoleerd wandcontactfoos enkel
- ☐ geïsoleerd wandcontactfoos dubbel opbouw
- ☐ geïsoleerd wandcontactfoos dubbel volledig inbouw
- ☐ schel
- ☐ deurbel
- ☐ aansluitpunt data/telefoon/televisie (loos)
- ☐ aansluitpunt kooktoestel (loos)
- ☐ aansluitpunt kooktoestel (vast)
- ☐ aansluitpunt boiler (loos)
- ☐ aansluitpunt boiler (vast)
- ☐ aansluitpunt thermostaat
- ☐ aansluitpunt thermostaat cv
- ☐ aansluitpunt elektrische radiator
- ☐ aansluitpunt omvormer t.b.v. zonnepanelen
- ☐ aansluitpunt warmtepomp
- ☐ aansluitpunt wasmachine
- ☐ aansluitpunt wasdroger
- ☐ aansluitpunt gebalanceerde ventilatie-eenheid
- ☐ aansluitpunt keukenmeubel - lichtpunt
- ☐ aansluitpunt vloerverwarming
- ☐ radiator
- ☐ vloerverwarming cv installatie
- ☐ vn opstelplaats wasmachine
- ☐ wd opstelplaats wasdroger
- ☐ kk opstelplaats kookkast
- ☐ nv wlv opstelplaats gebalanceerde ventilatie-eenheid
- ☐ vpb opstelplaats warmtepomp - boiler
- ☐ wp opstelplaats warmtepomp
- ☐ b opstelplaats boiler
- ☐ pb positie optioneel extra boiler
- ☐ z zonnepanelen (positie indicatie)
- ☐ zp zonnepanelen (positie indicatie)
- ☐ bk buitendeuren met schroef
- ☐ bk buitendeuren met schroef
- ☐ bk buitendeuren met schroef

De voor uw woning van toepassing zijnde symbolen zijn opgenomen in de plattegronden.

#### Geveleanzichten, begane grond en doorsnede

Woningtype  
A1, A2, B1 en B3

REINVLIEP OOST  
FASE 15AB

Project : UTRECHT 42 KOOPWONINGEN

Bouwnummers : 531 t/m 534

Schaal : zie tekening

Datum : 17 januari 2025

Tekeningnummer : VK-1505

