
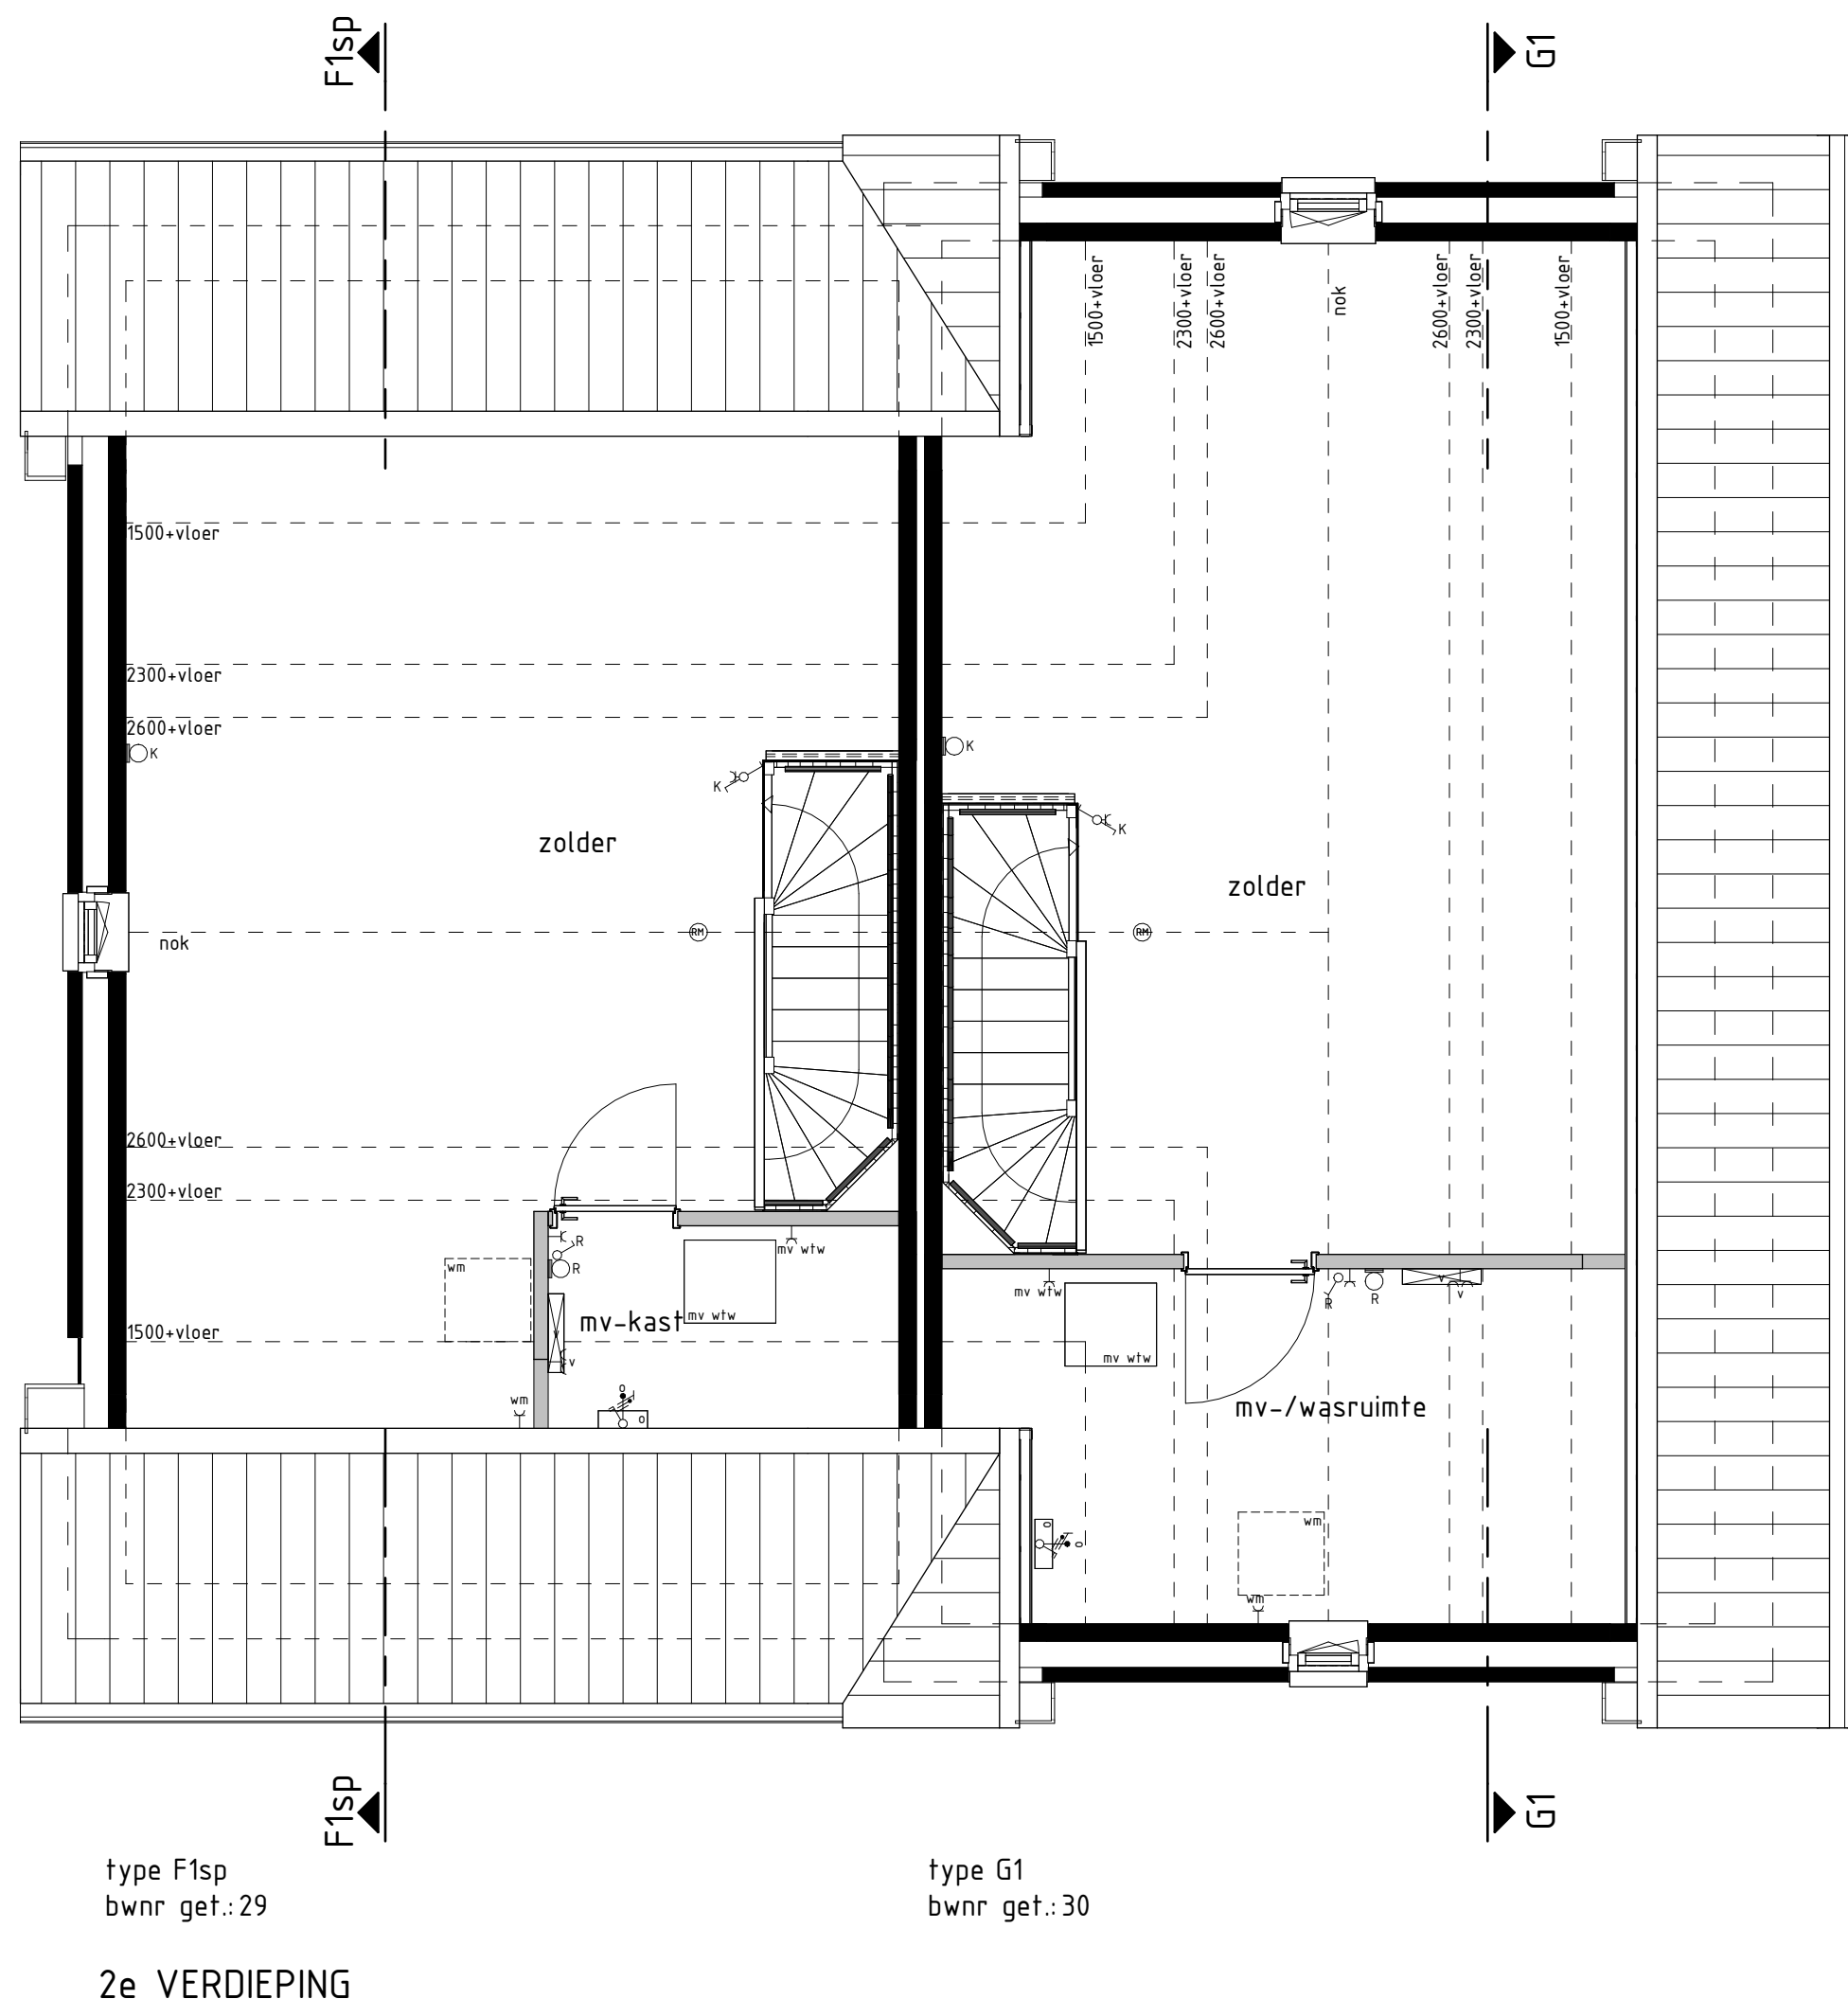
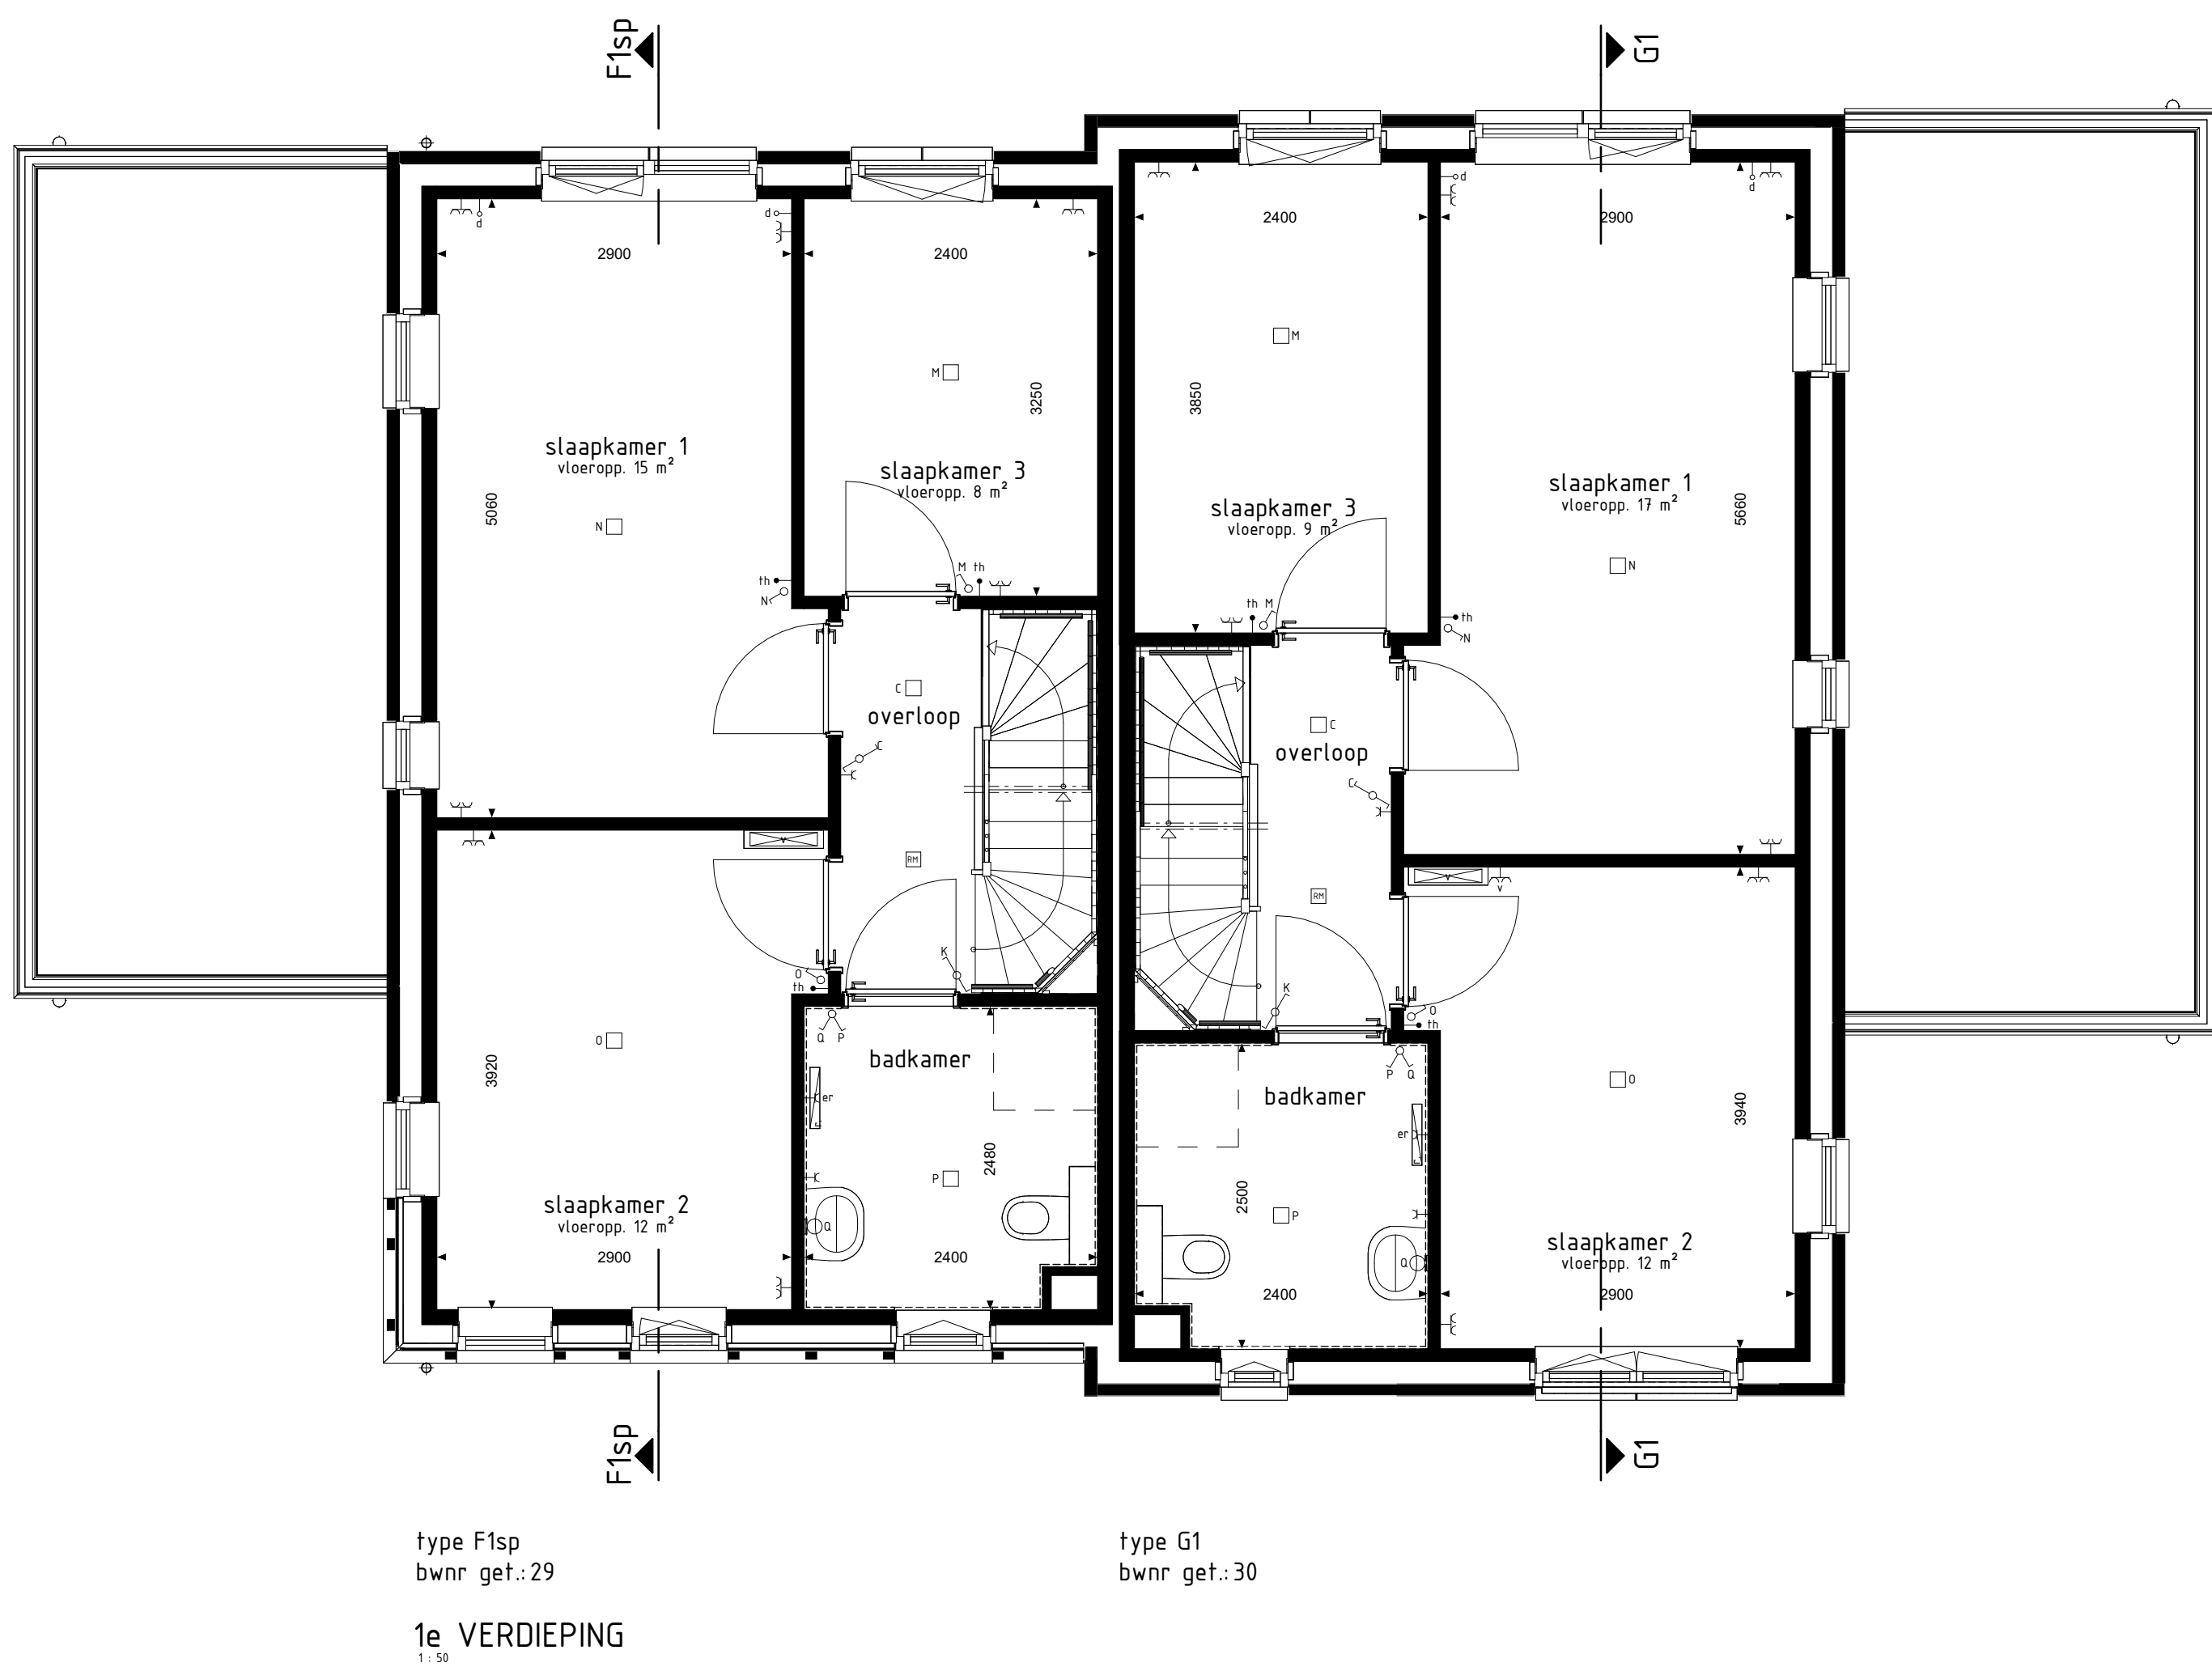
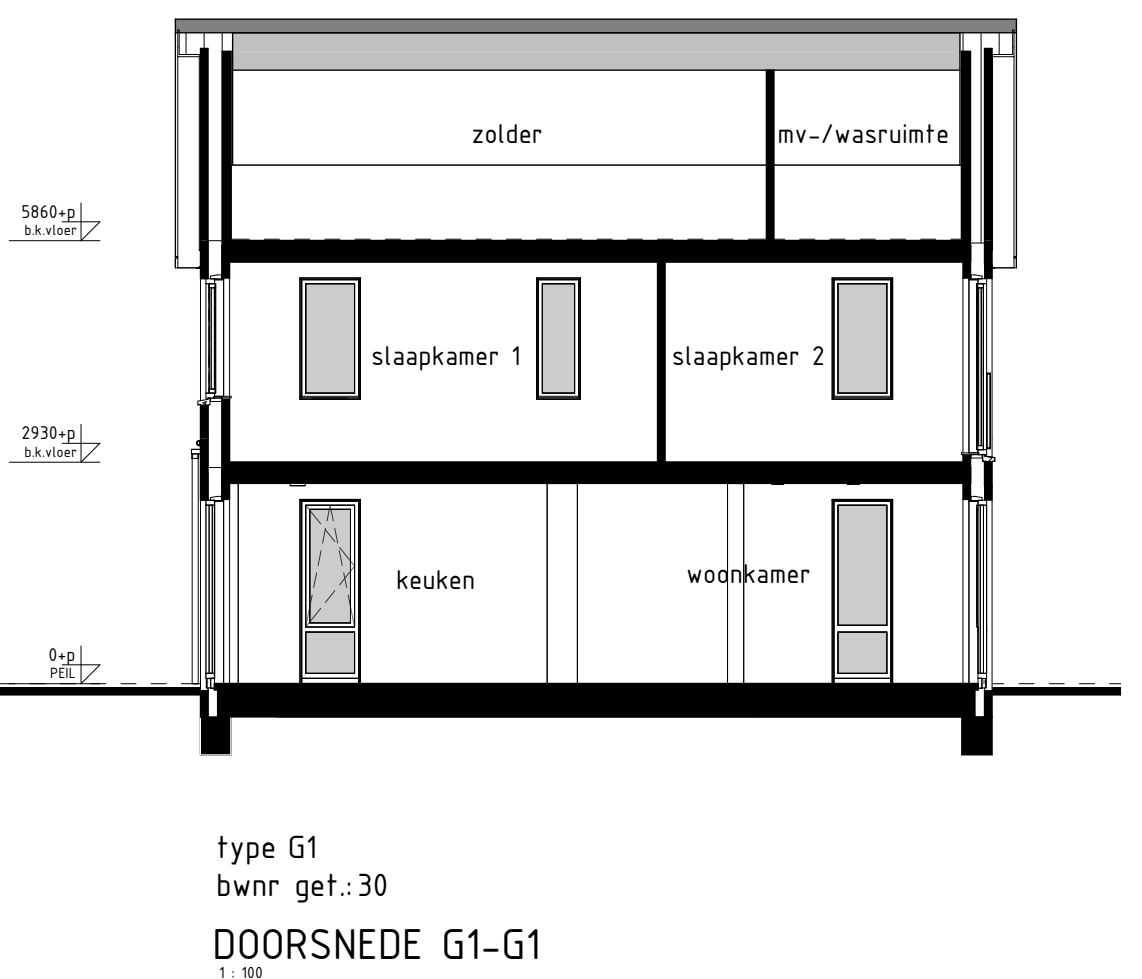
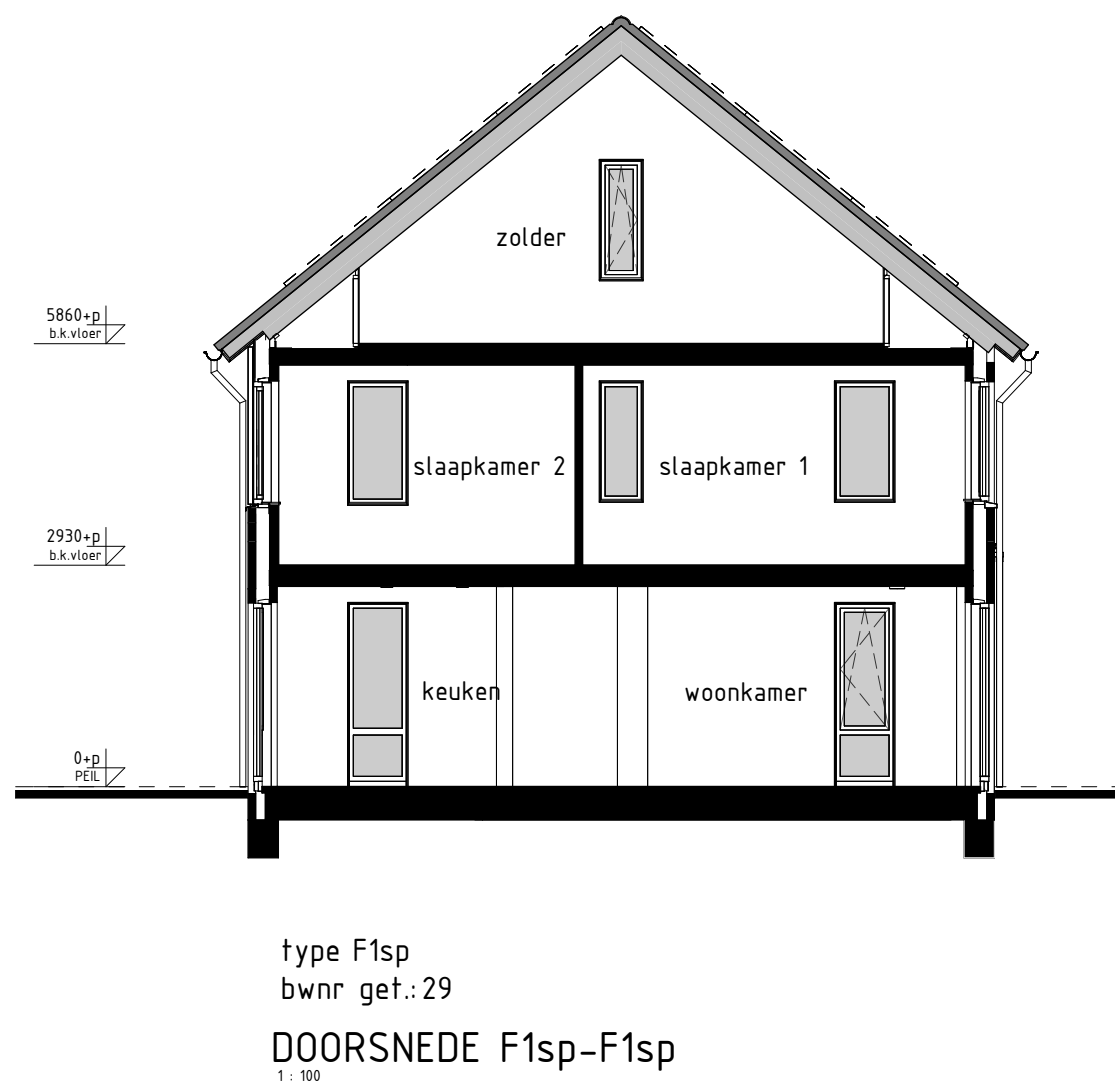
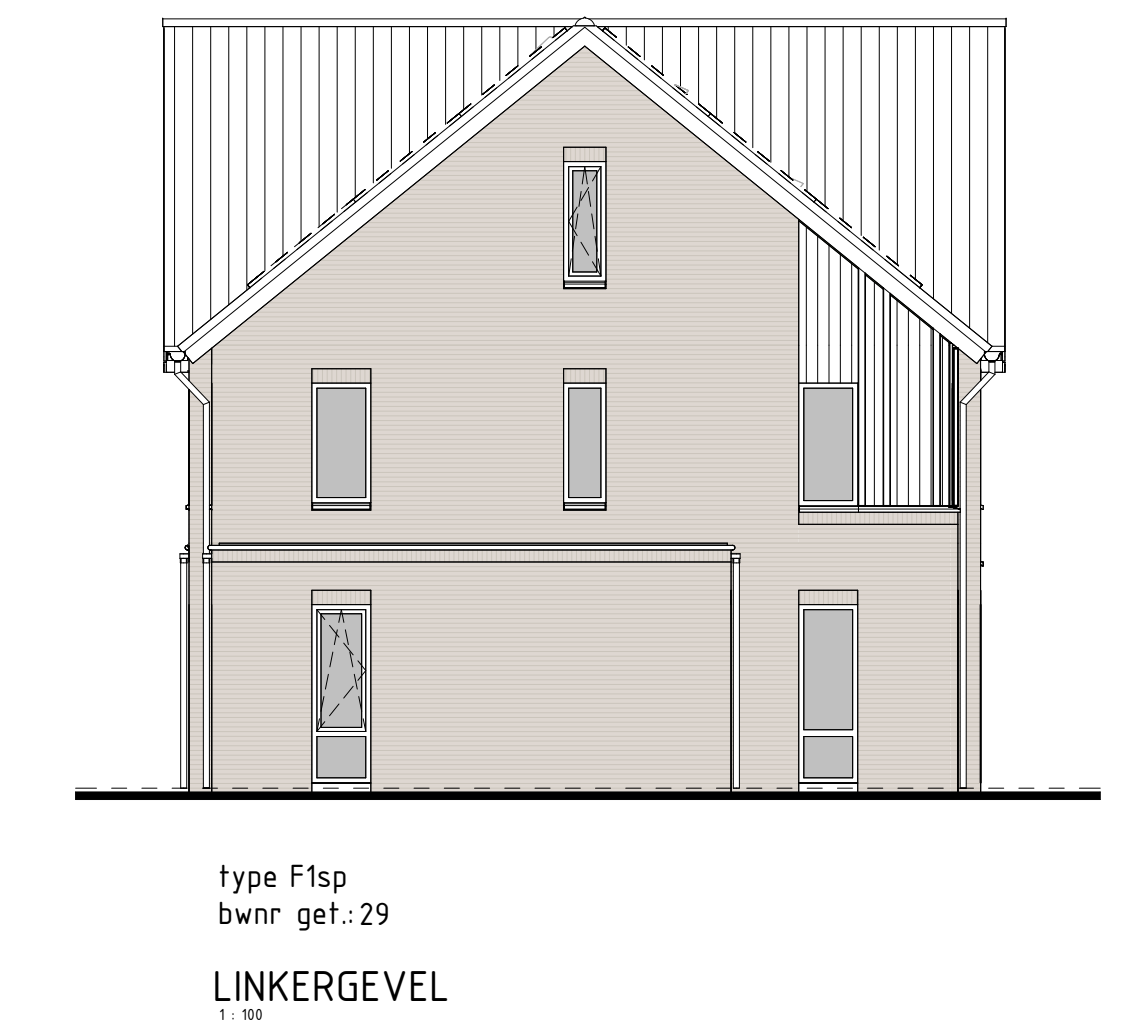
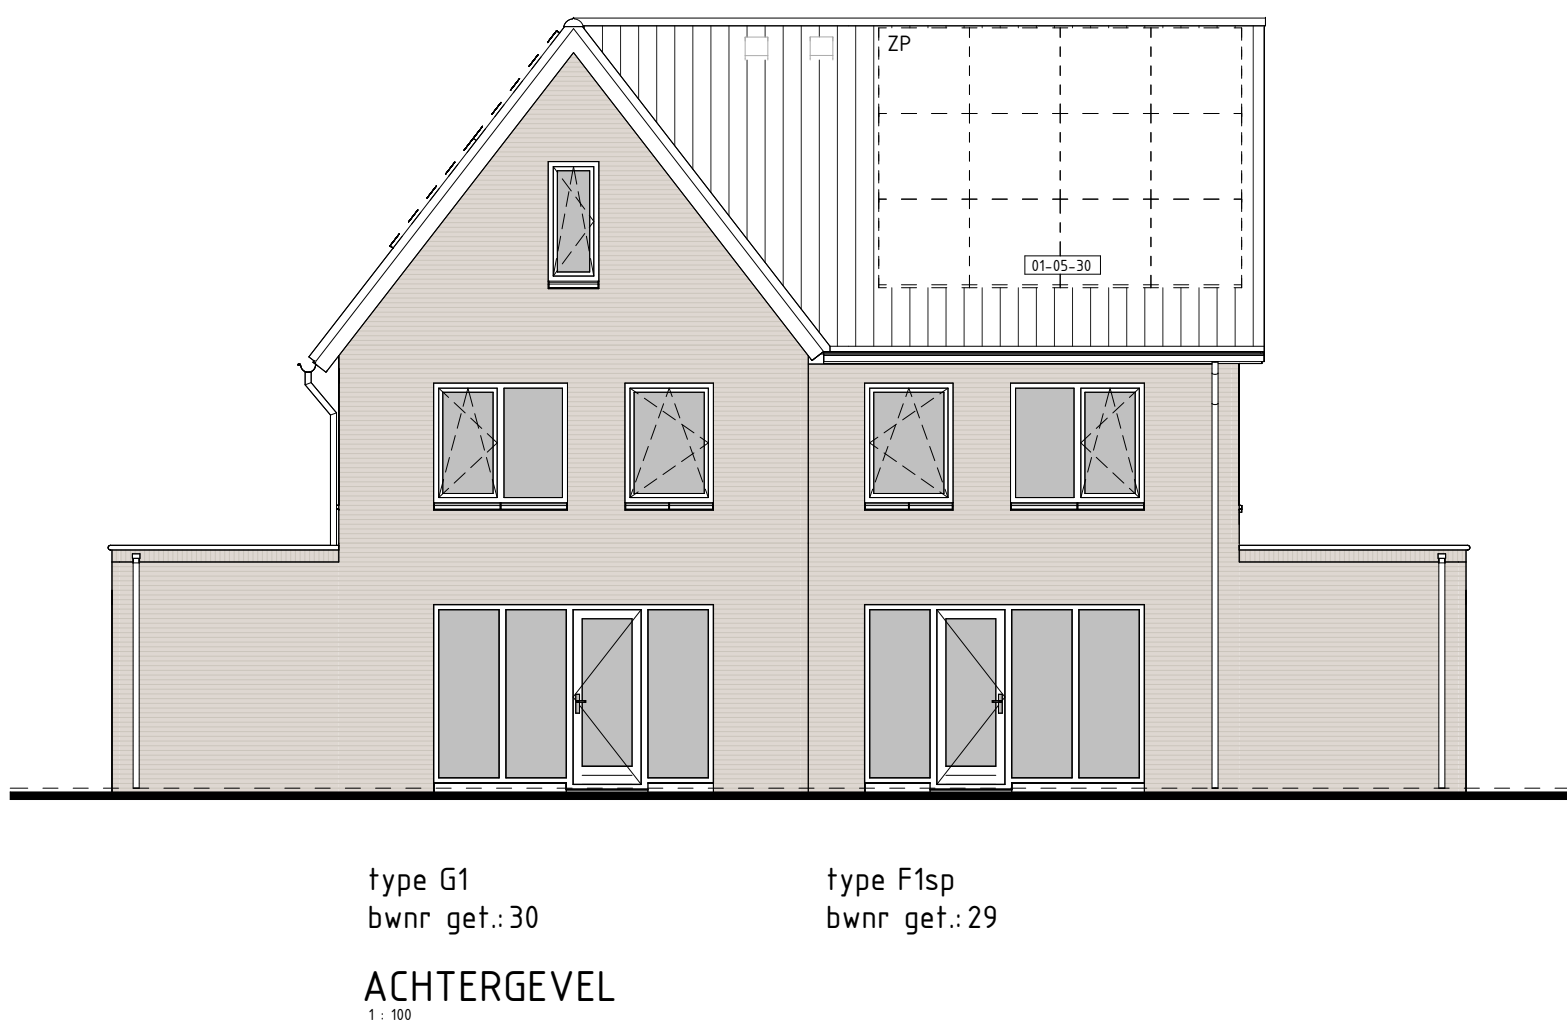
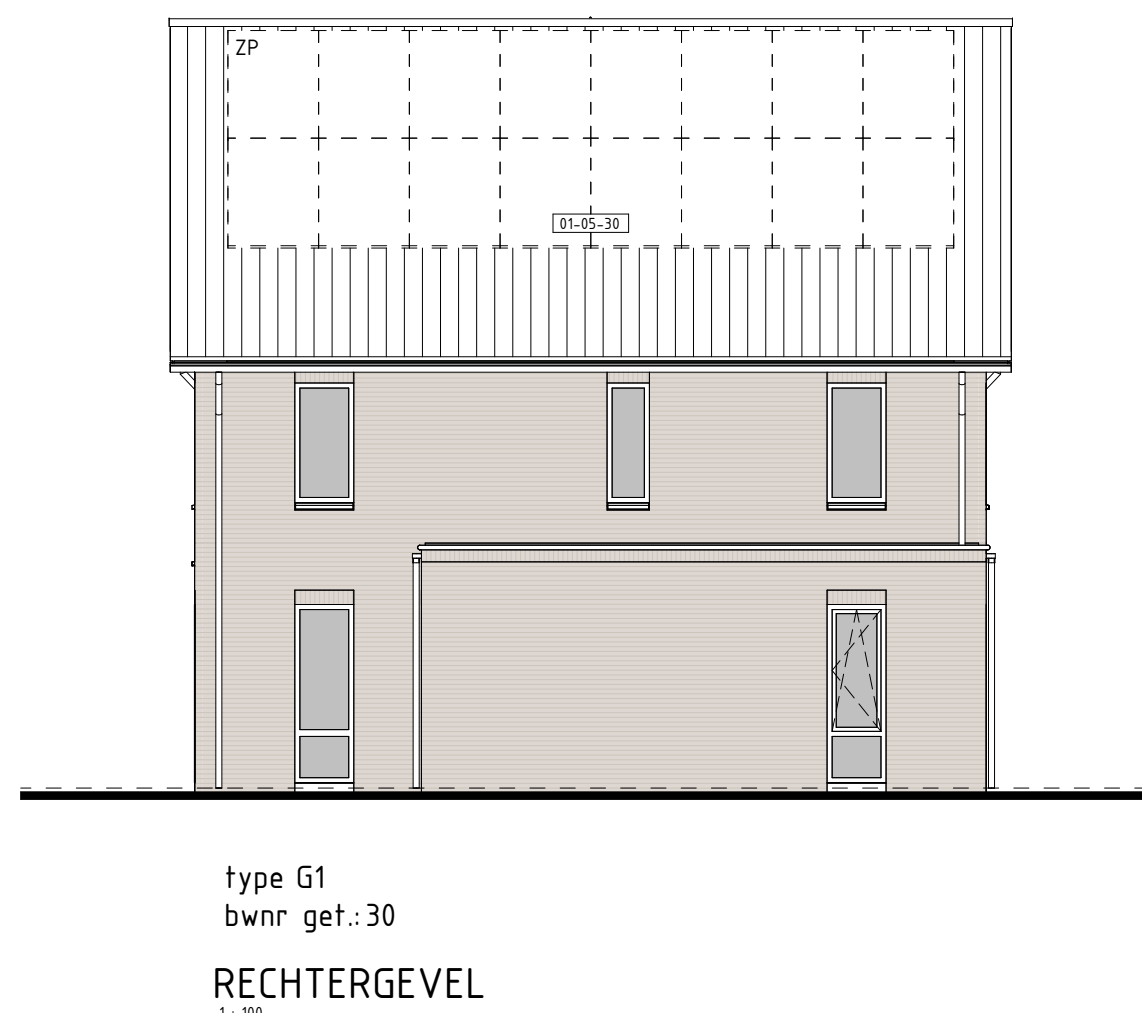
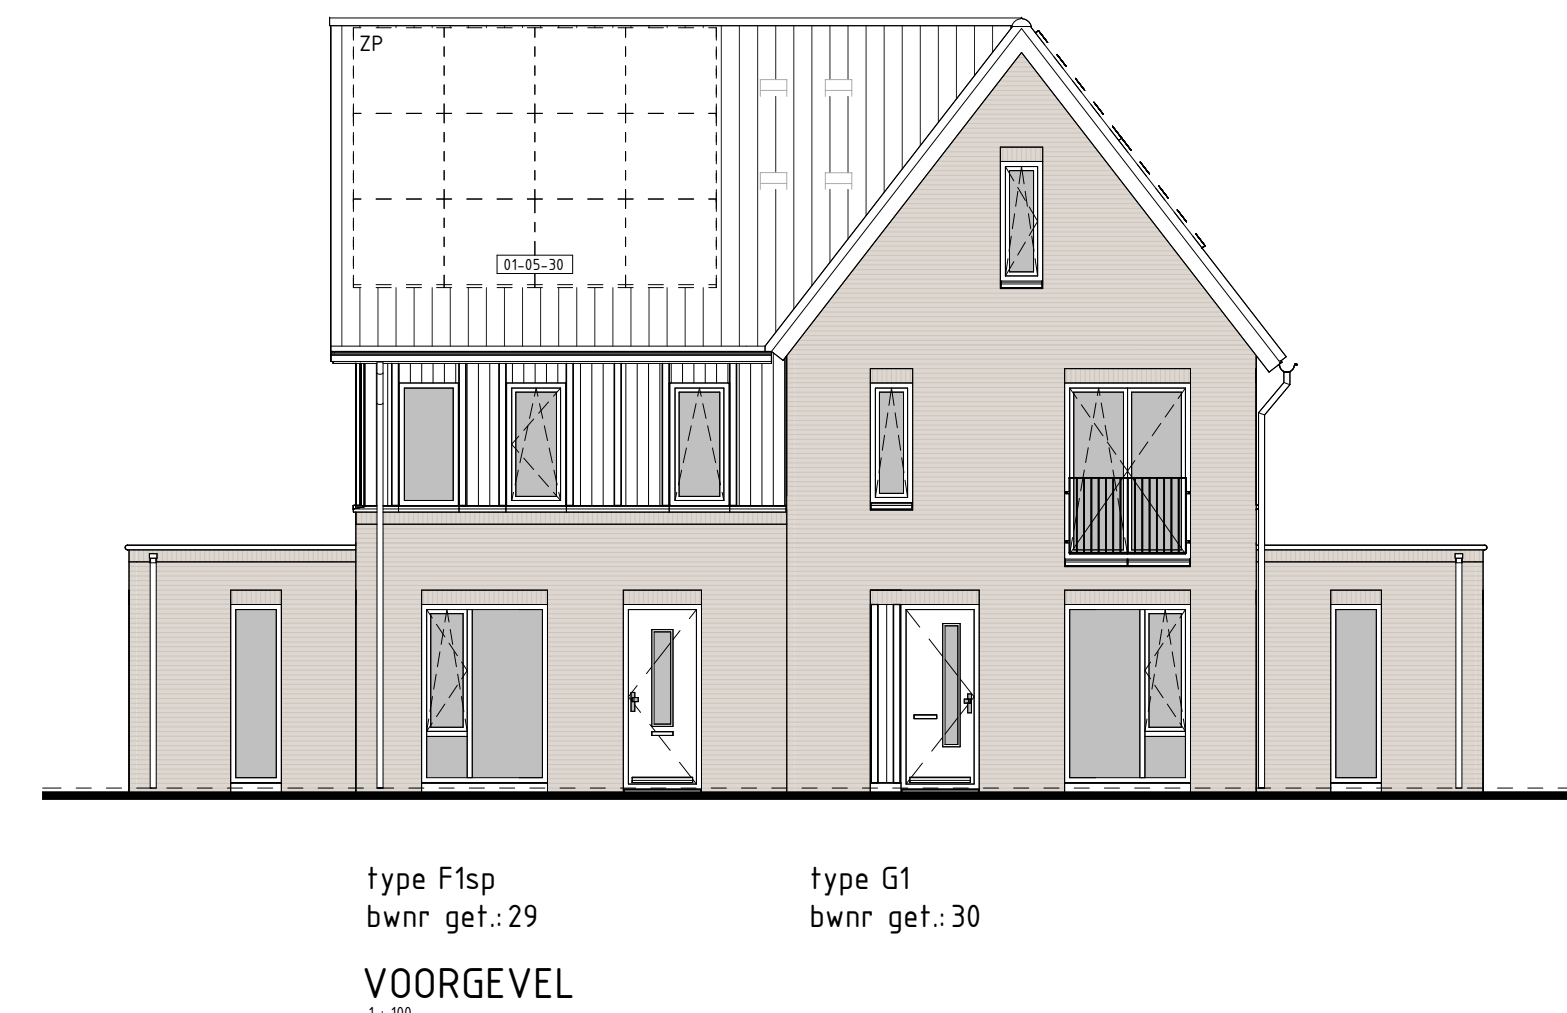


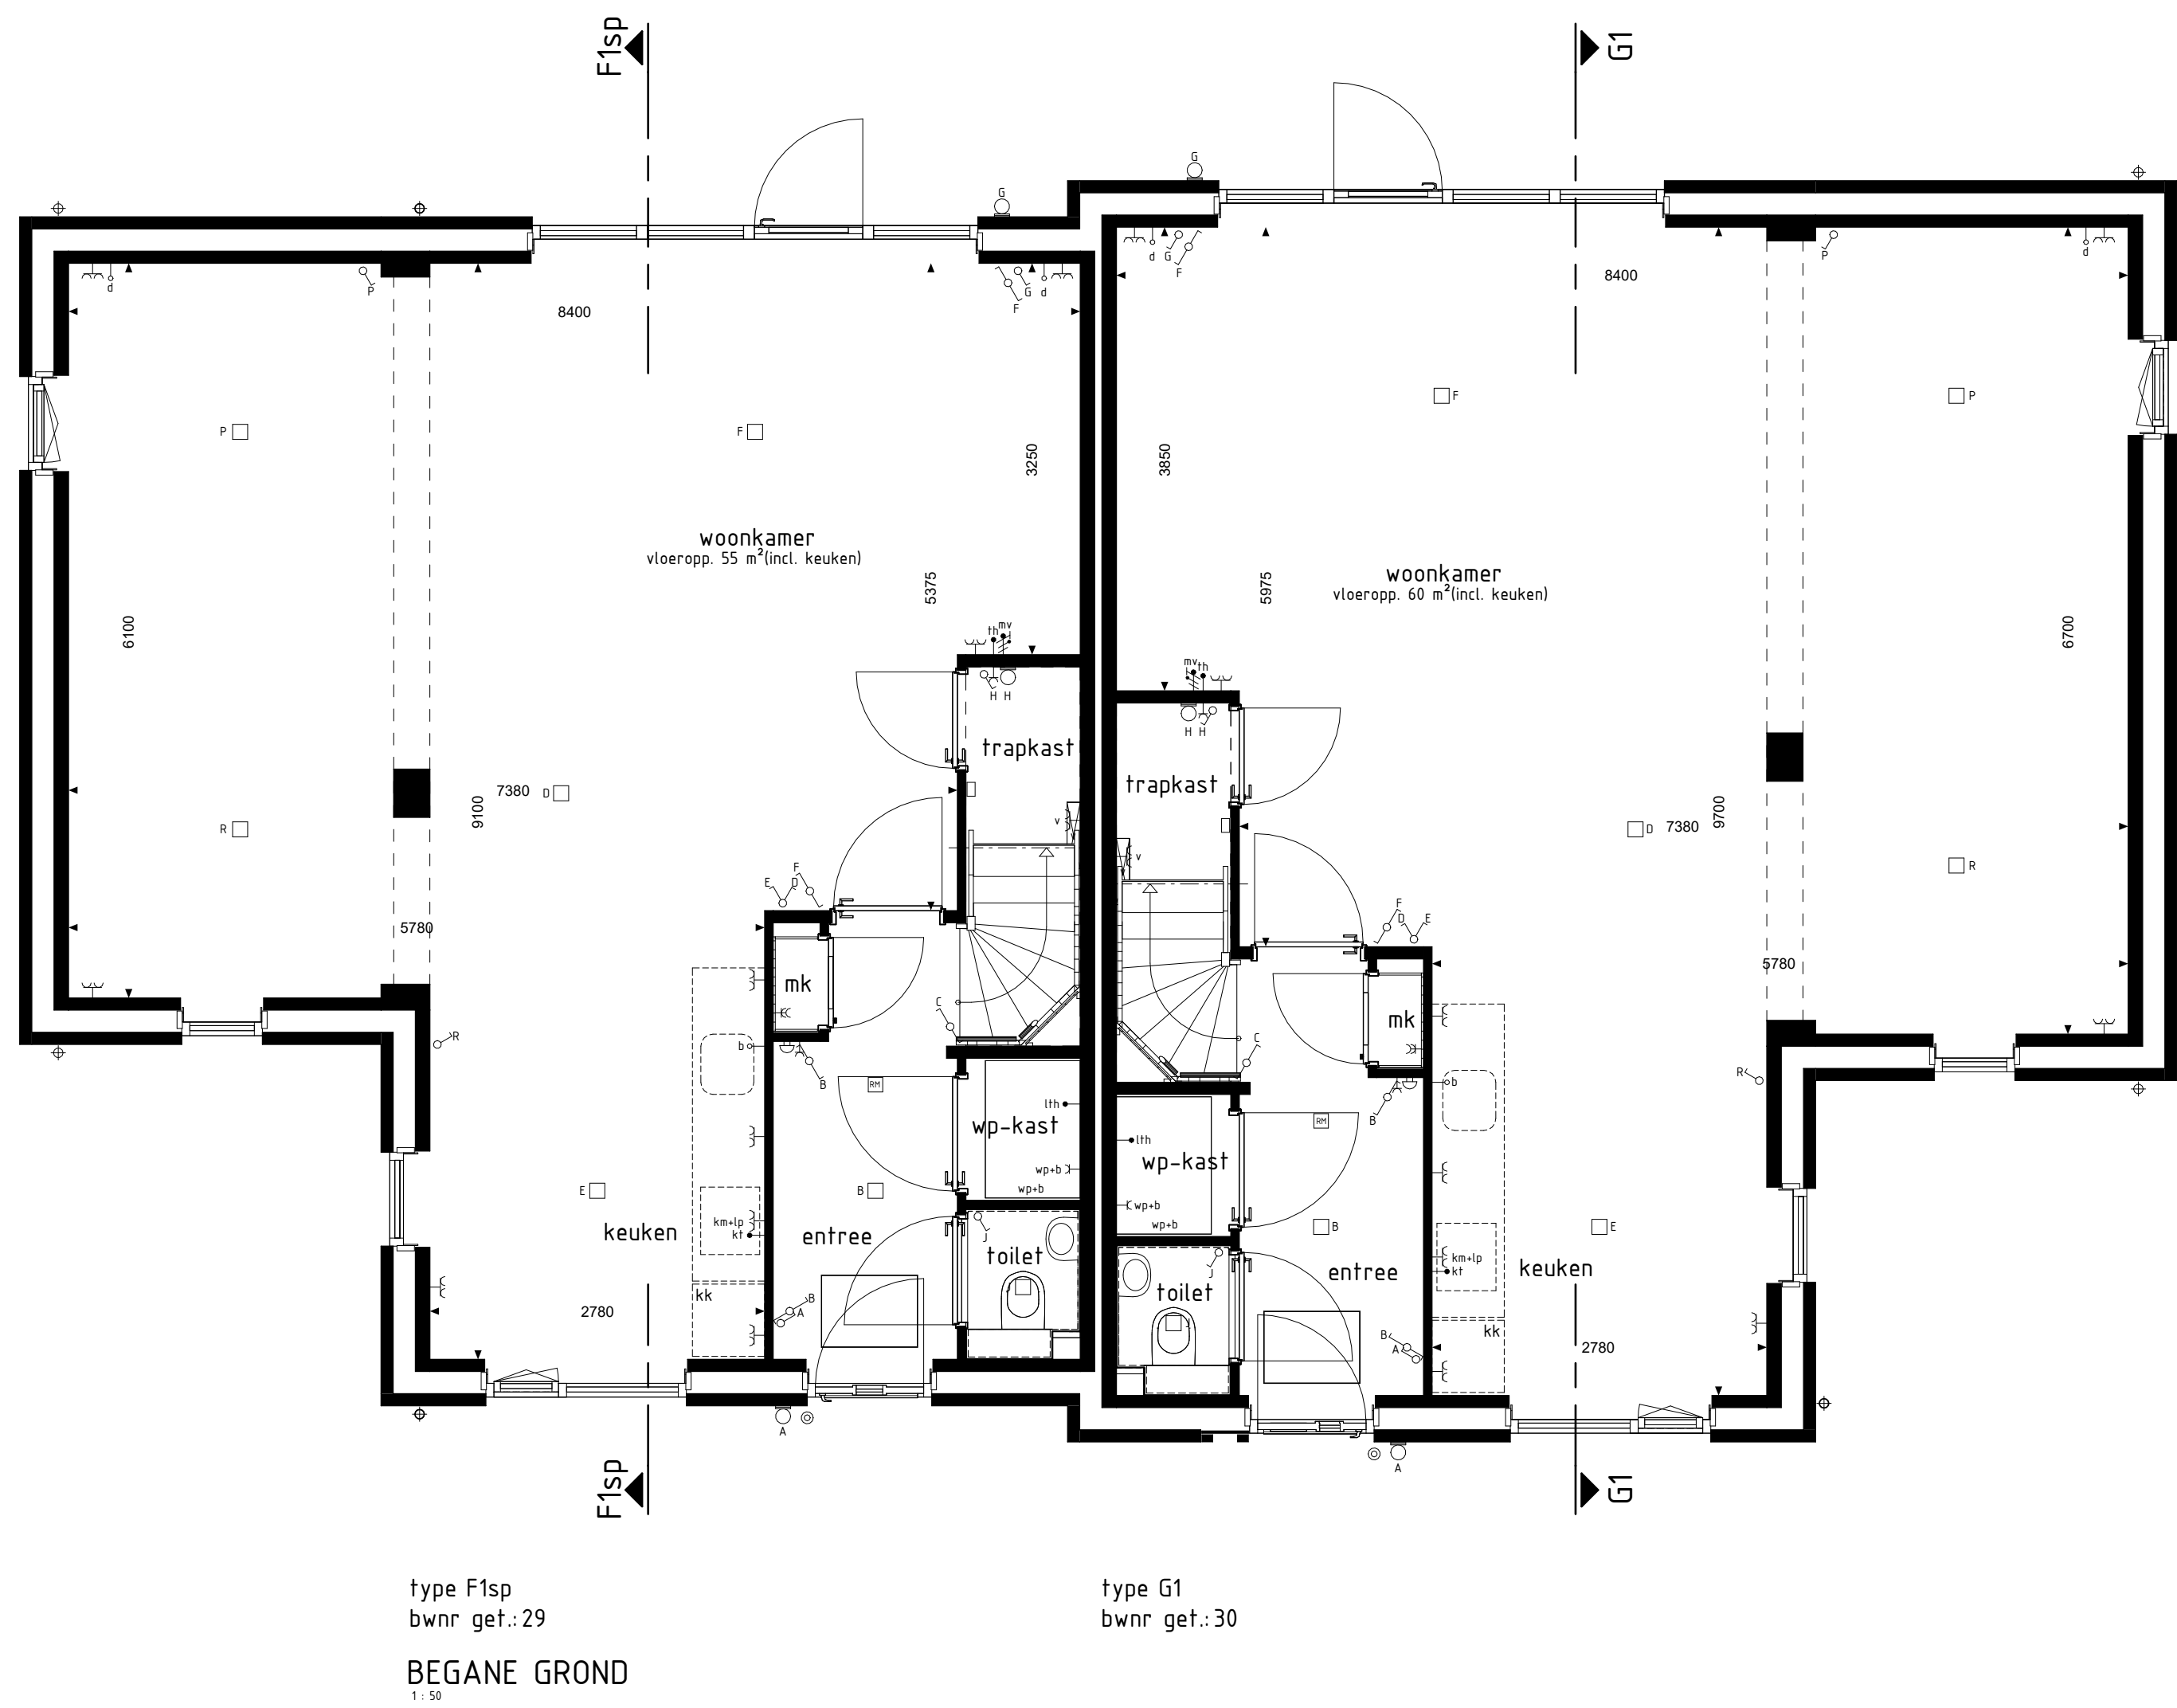

RENVOL OPTIES	
01-55-30 Optie zonepanelen	
BOUWKUNDIG RENVOOI	
☒	schakelaar enkel
☒	schakelaar dubbel
☒	wisselschakelaar
☒	regeling mech. ventilatie
☐	plafondlichtpunt
☐	plafondlichtpunt opbouw
☐	wandlichtpunt
☐	rookmelder
☐	rookmelder opbouw
☐	geaard wandcontactdoos enkel
☐	geaard wandcontactdoos dubbel opbouw
☐	geaard wandcontactdoos dubbel volledig inbouw
☐	schel
☐	deurbel
☐	aansluitpunt data/telefonie/revisie (loos)
☐	aansluitpunt kooktoestel (loos)
☐	aansluitpunt boiler (loos)
☐	aansluitpunt thermostaat
☐	aansluitpunt thermostaat cv
☐	aansluitpunt elektrische radiator
☐	aansluitpunt omvormer f.b.v. zonepanelen
☐	aansluitpunt warmtepomp
☐	aansluitpunt wasmachine
☐	aansluitpunt wasdroger
☐	aansluitpunt gebalanceerde ventilatie-eenheid
☐	aansluitpunt keukenmoude - lichtpunt
☐	aansluitpunt vloerverwarming
☐	radiator
☐	vloerverwarming cv installatie
☐	optelplaats wasmachine
☐	optelplaats wasdroger
☐	optelplaats koelkast
☐	optelplaats gebalanceerde ventilatie-eenheid
☐	optelplaats warmtepomp - boilerkast
☐	optelplaats warmtepomp
☐	optelplaats boilerkast
☐	positie optioneel extra boilerkast
☐	optelplaats omvormer f.b.v. zonepanelen
☐	zonepanelen (posities indicatief)
☐	buitenkraan met schroefput
☐	buitenkraan
☐	schroefput
De voor uw woning van toepassing zijnde symbolen zijn opgenomen in de plattegronden.	

Gevelaanzichten, plattegronden en doorsnede

WONEN IN HET GROEN ZUID FASE 3-4-5

Project : CUIJK 56 KOOPWONINGEN
Bouwnummers : 29 en 30
Schaal : zie tekening
Datum : 11-10-2024
Tekeningnummer : VK3-05

