




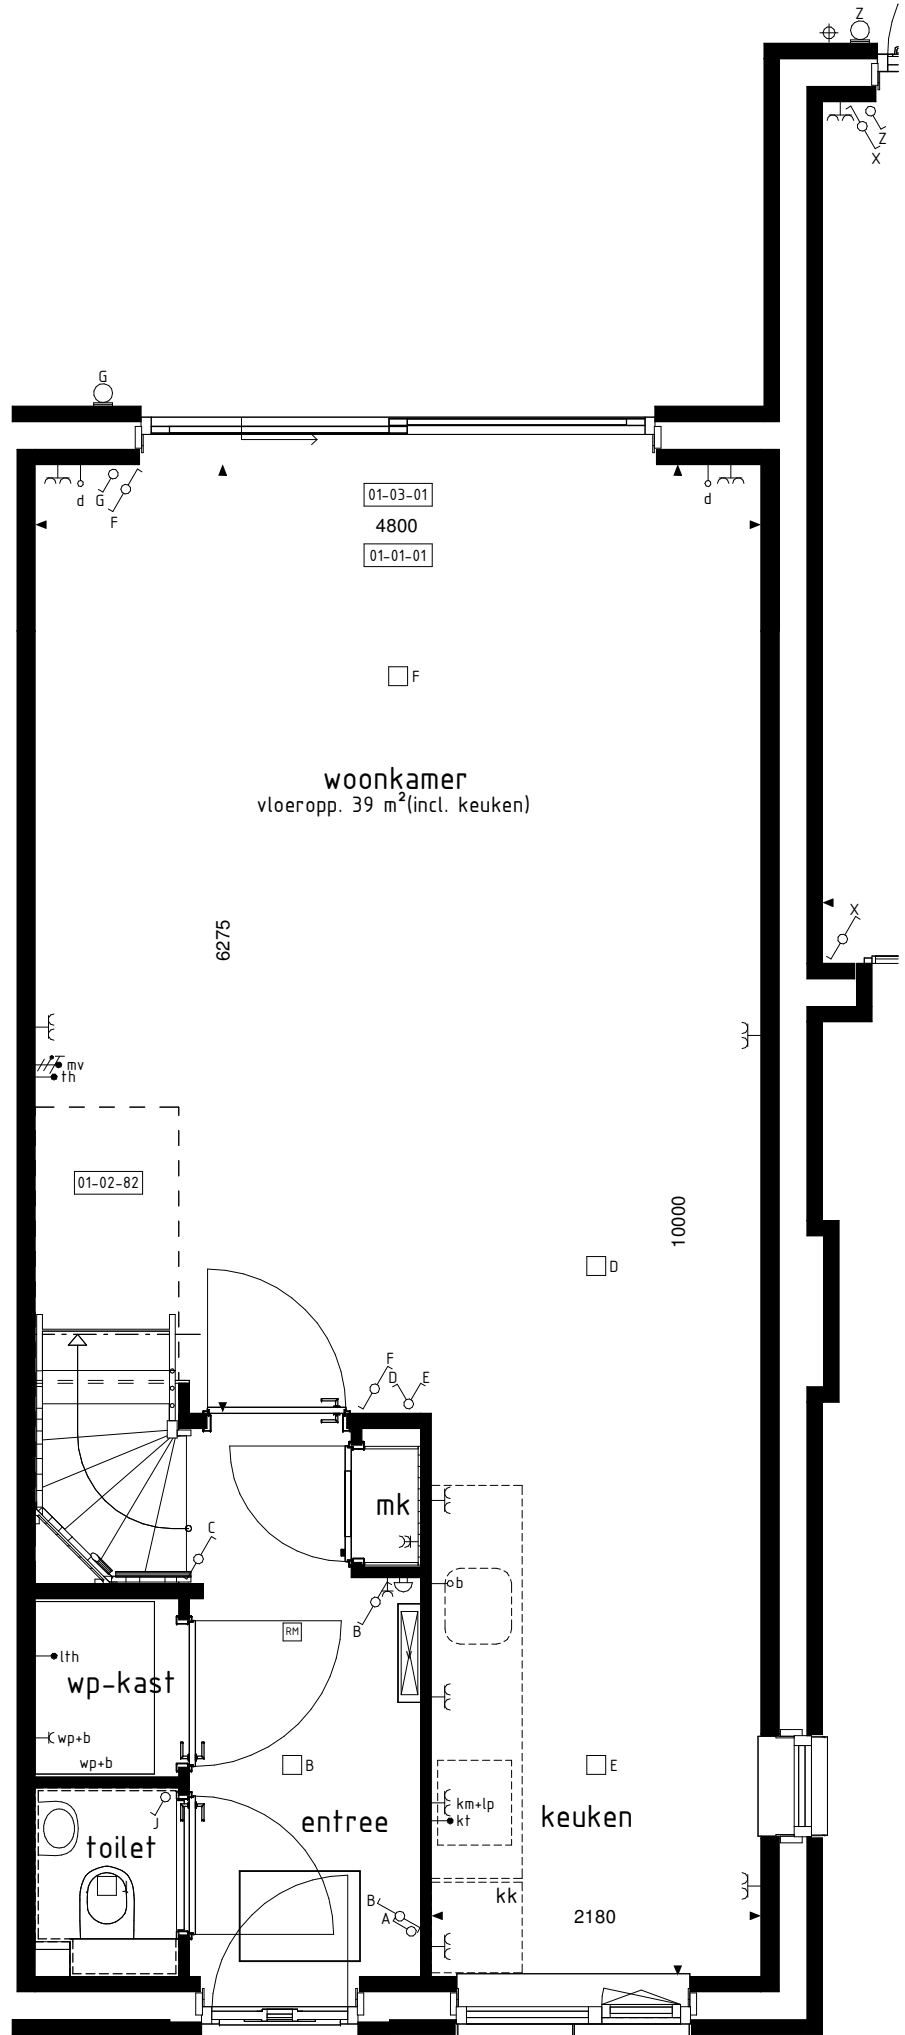


BEGANE GROND
1 : 50

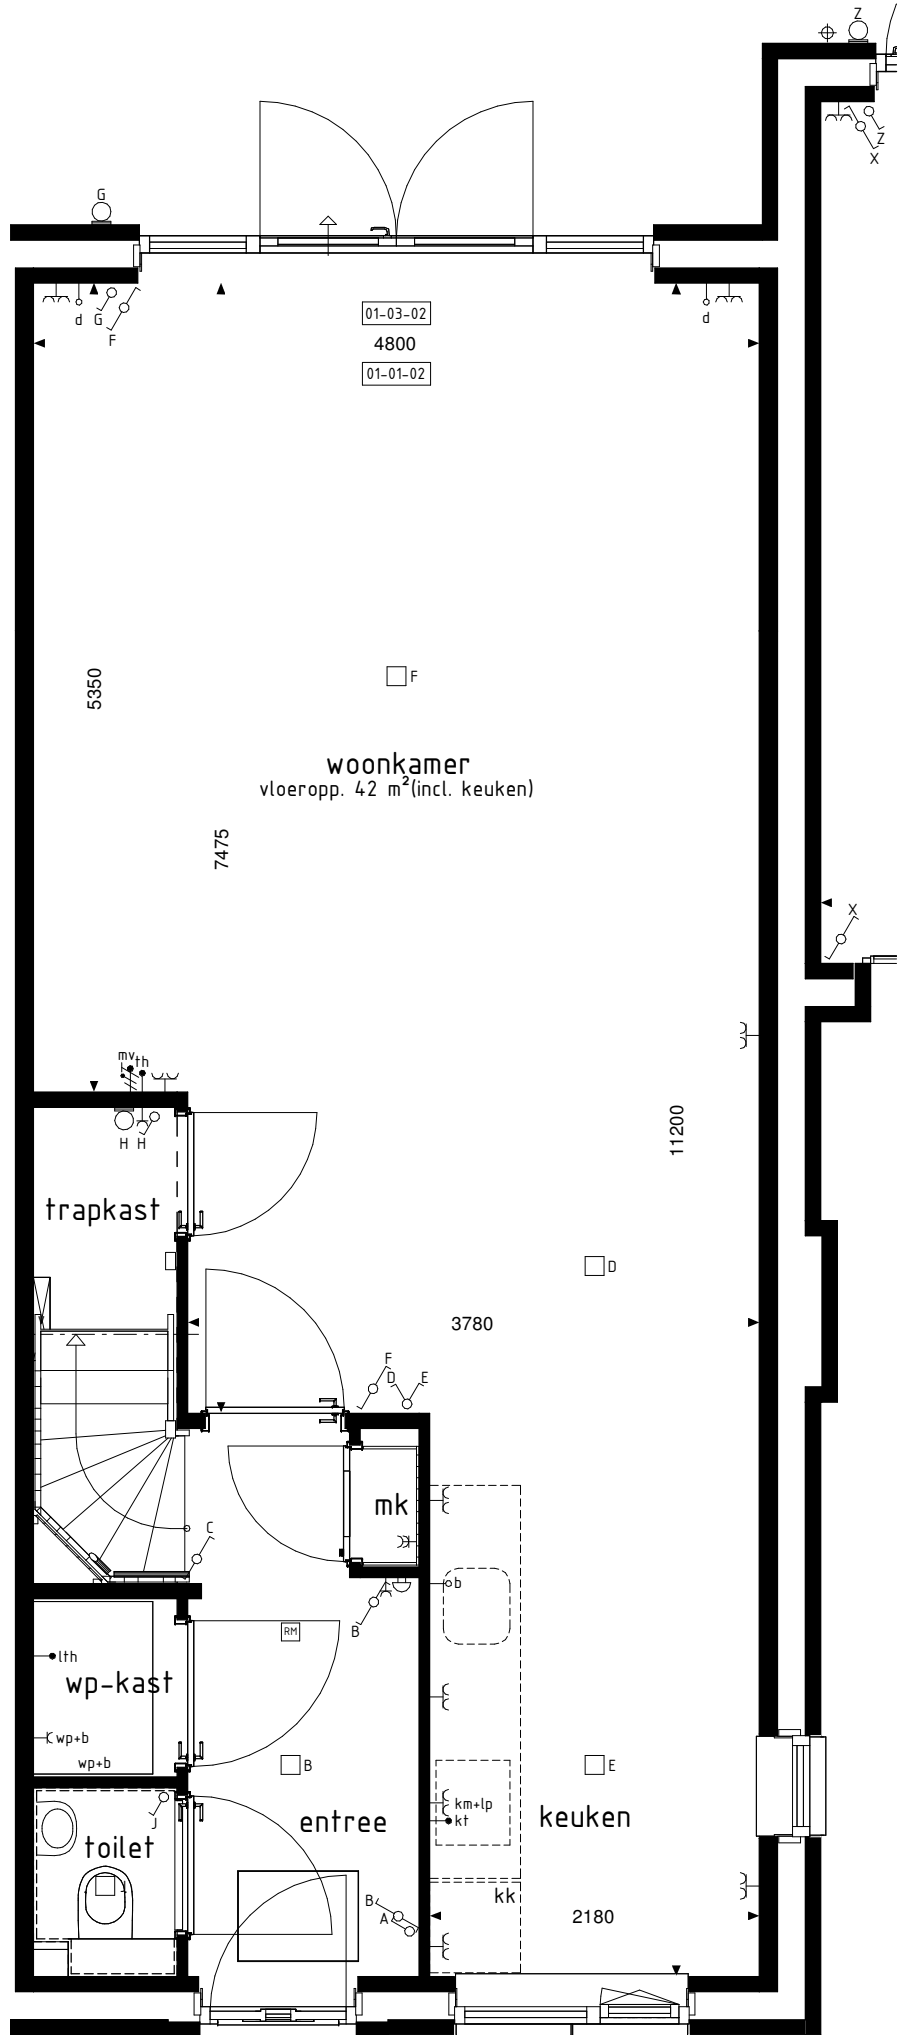


BEGANE GROND
1 : 50

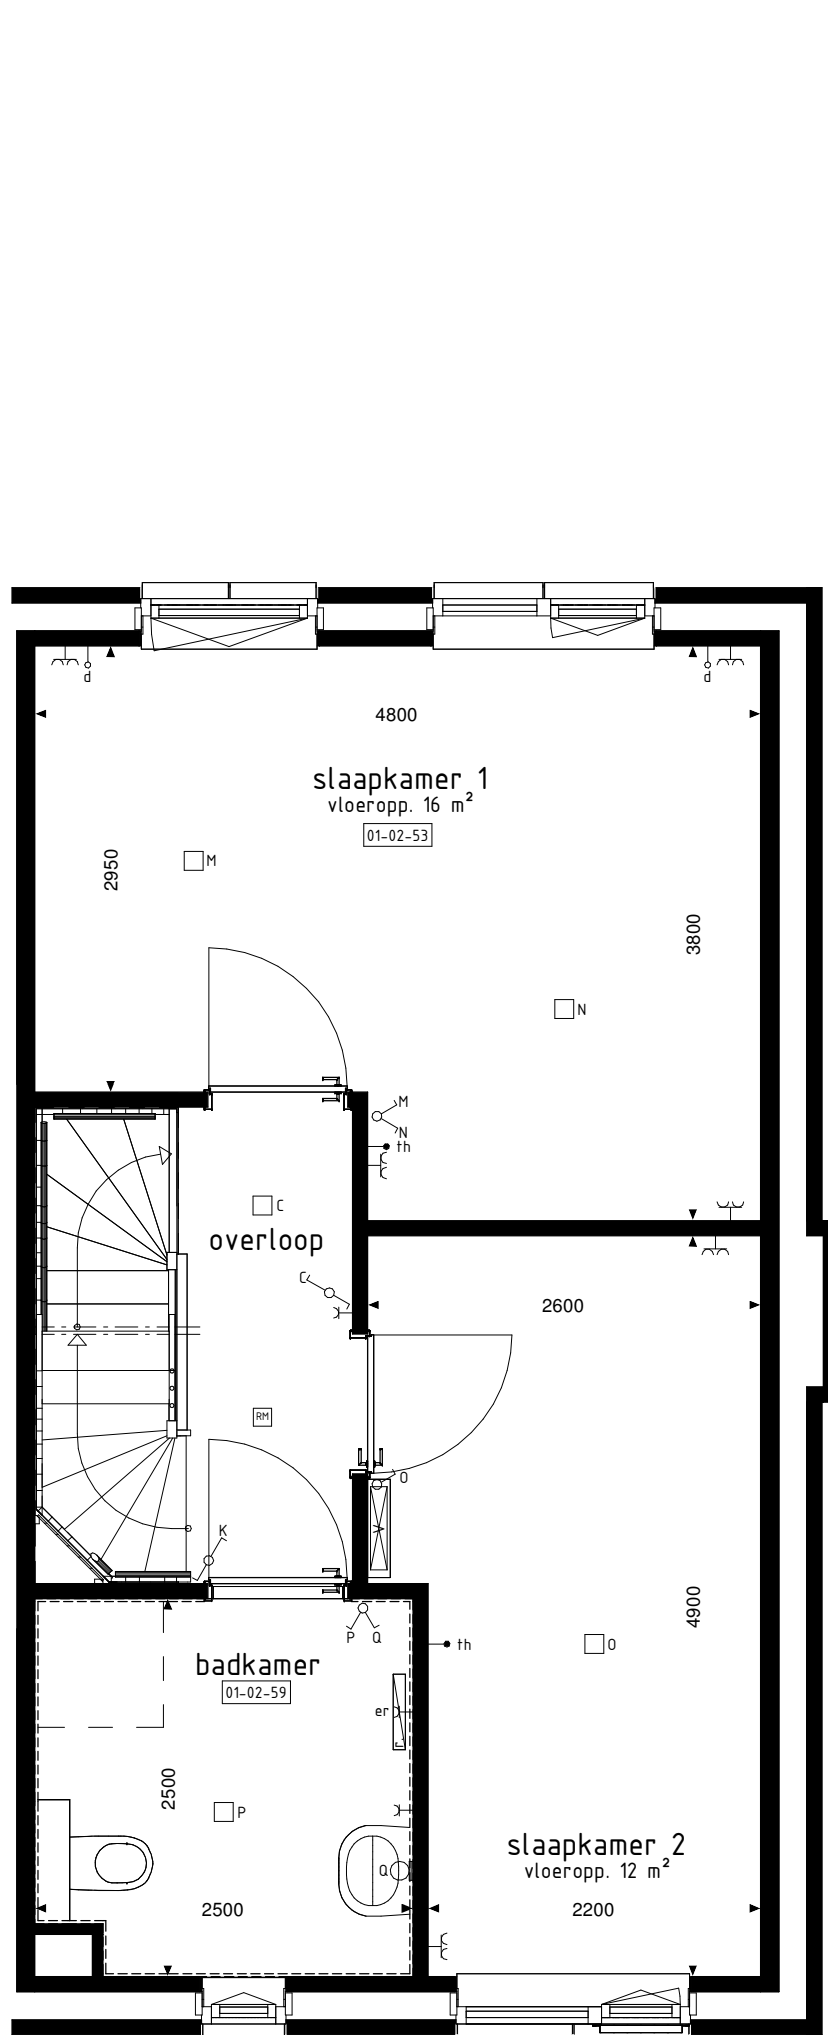


1e VERDIEPING
1 : 50

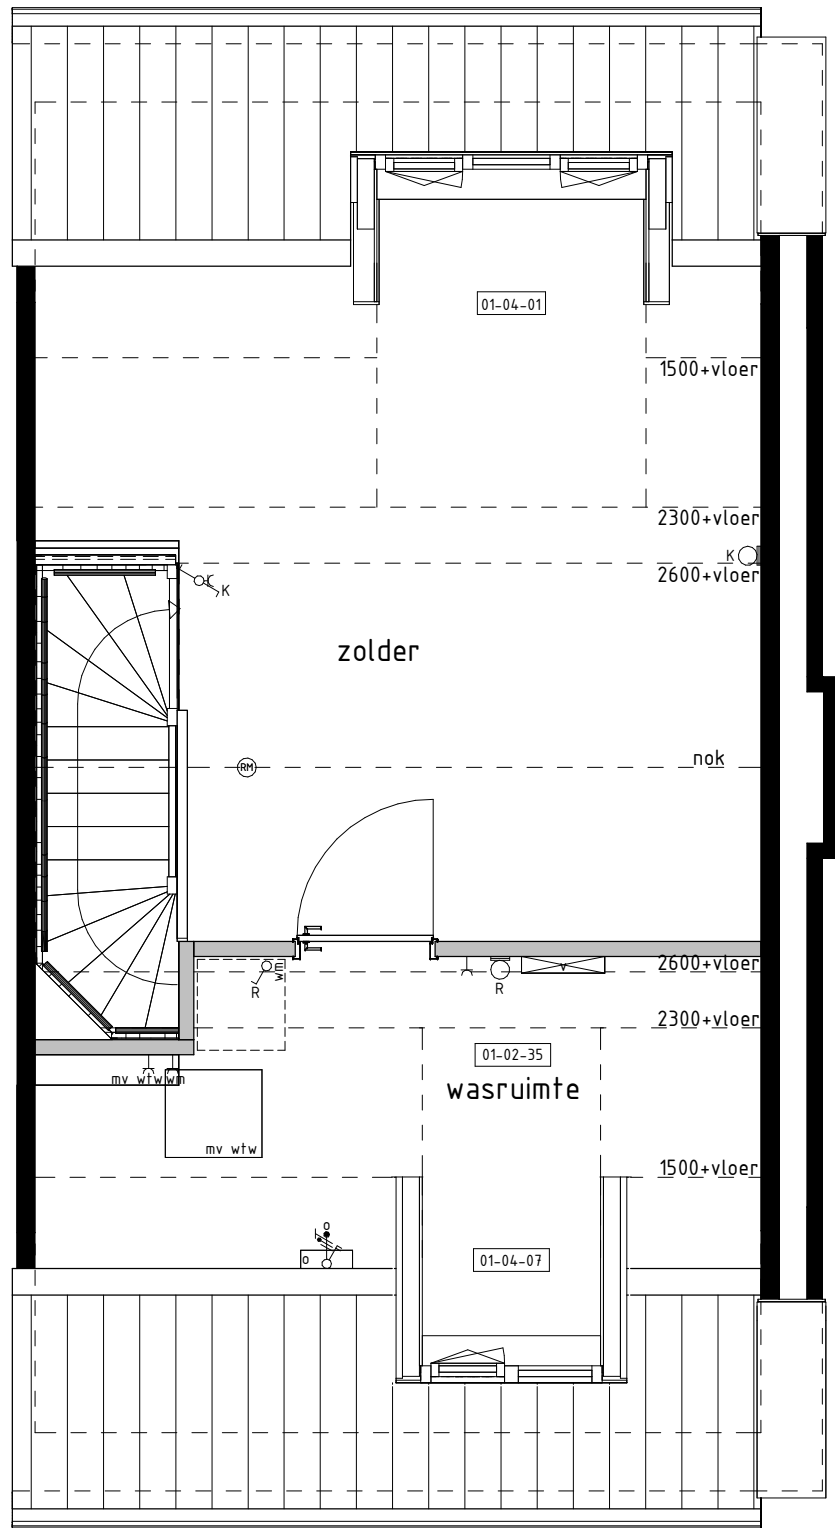

2e VERDIEPING
1 : 50

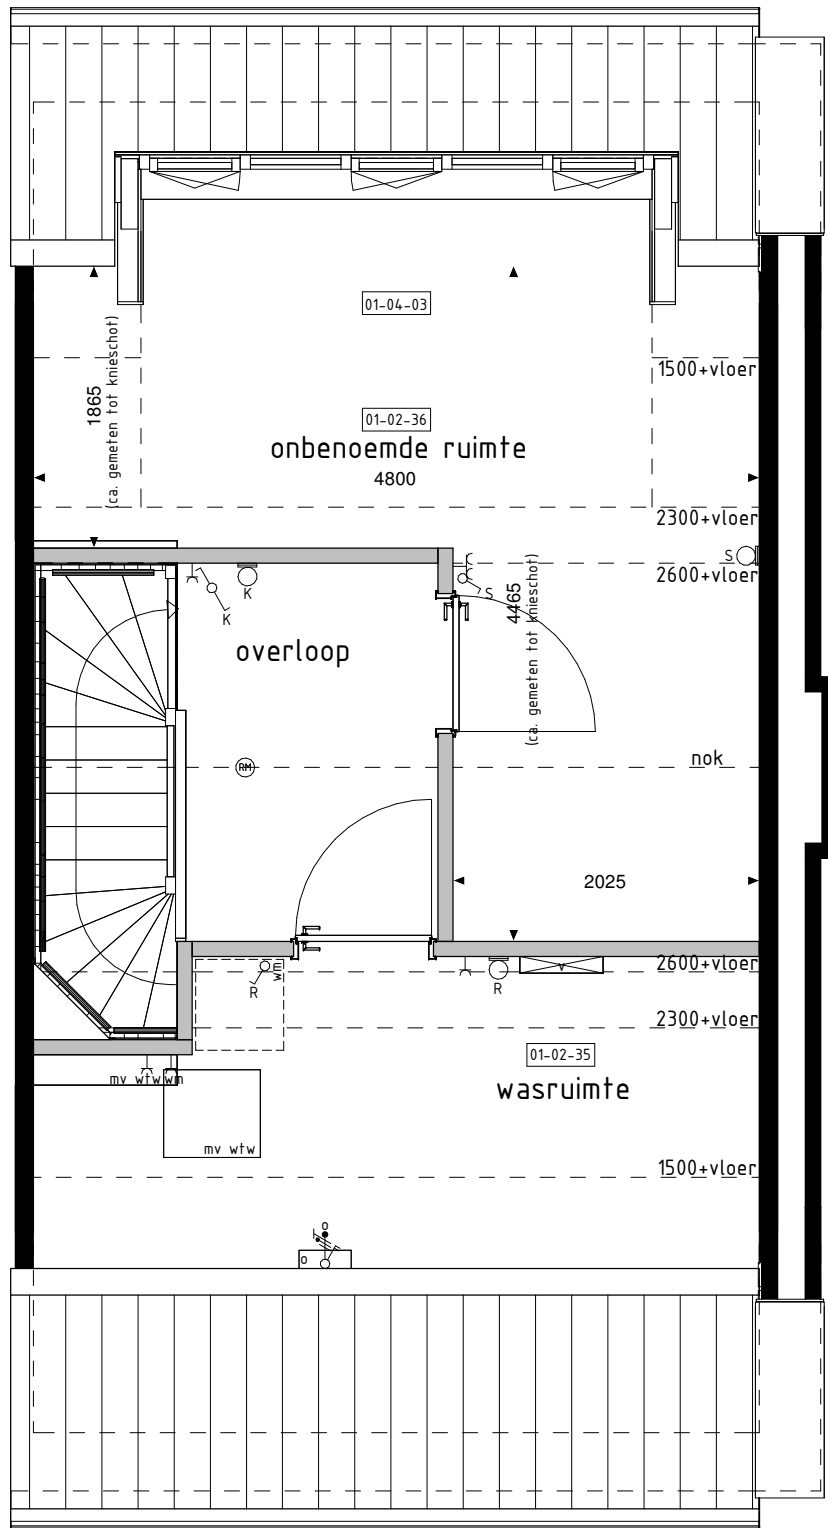

2e VERDIEPING
1 : 50

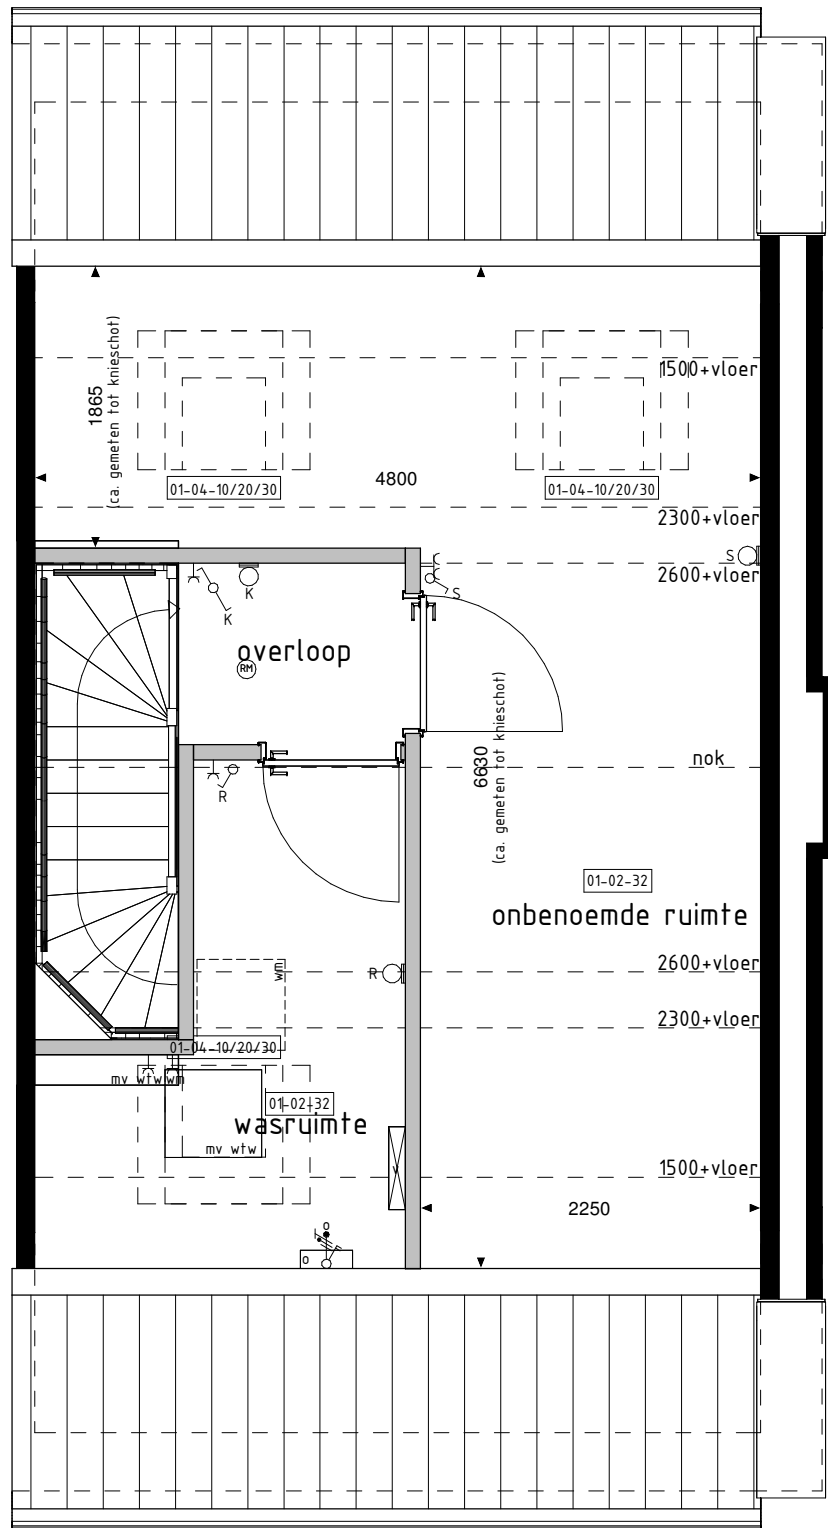

2e VERDIEPING
1 : 50

De op deze tekening getoonde woning, inclusief opties, kan een gespiegelde versie van uw woning betreffen.

Alle opties worden getoond a.d.v. de gevels en plattegronden van bouw 318. De opties zijn echter ook van toepassing voor de overige bouwnummers met eventuele afwijkende gevel en/of plattegronden.

RENVOOI OPTIES

- 01-01-01 Uitbreiding 1200mm aan achterzijde woning.
- 01-01-02 Uitbreiding 2400mm aan achterzijde woning.
- 01-02-32 Onbenoemde ruimte en wasruimte op 2e verdieping.
- 01-02-35 Wasruimte op 2e verdieping.
- 01-02-36 Onbenoemde ruimte op 2e verdieping (alleen mogelijk i.c.m. optie 01-02-35).
- 01-02-53 Samenvoegen slaapkamer 1+3.
- 01-02-59 Vergroten van badkamer (inclusief tegelwerk, exclusief aanpassing sanitair).
- 01-02-82 Trapkast vervalt (blijft dichte trap).
- 01-03-01 Schuifpui in achtergevel i.p.v. basis kozijn.
- 01-03-02 Pui met dubbele ruitendeuren in achtergevel i.p.v. basis kozijn.
- 01-04-01 Dakkapel in achtergevel (breedte ca. 1800mm).
- 01-04-03 Dakkapel in achtergevel (breedte ca. 3400mm).
- 01-04-07 Dakkapel in voorgevel (breedte ca. 1200mm).
- 01-04-10 Dakvenster (lbr.xh. ca. 1140x180mm).
- 01-04-20 Dakvenster (lbr.xh. ca. 780x1180mm).
- 01-04-30 Dakvenster (lbr.xh. ca. 550x780mm).

01-03-02 01-03-01 01-03-03 01-03-04

BOUWKUNDIG RENVOOI

- schakelaar enkel
- schakelaar dubbel
- wisselschakelaar
- regeling mech. ventilatie
- plafondlichtpunt
- plafondlichtpunt opbouw
- wandlichtpunt
- rookmelder
- rookmelder opbouw
- geaard wandcontactdoos enkel
- geaard wandcontactdoos dubbel opbouw
- geaard wandcontactdoos dubbel volledig inbouw
- schel
- deurbel
- aansluitpunt data/telefoon/televisie (loos)
- aansluitpunt kooktoestel (loos)
- aansluitpunt kooktoestel
- aansluitpunt boiler (loos)
- aansluitpunt thermostaat
- aansluitpunt thermostaat cv
- aansluitpunt elektrische radiator
- aansluitpunt omvormer t.b.v. zonnepanelen
- aansluitpunt warmtepomp
- aansluitpunt wasmachine
- aansluitpunt wasdroger
- aansluitpunt gebalanceerde ventilatie-eenheid
- aansluitpunt keukenmeubel + lichtpunt
- radiator
- vloerverdeler cv installatie
- opstelplaats wasmachine
- opstelplaats wasdroger
- opstelplaats koelkast
- opstelplaats gebalanceerde ventilatie-eenheid
- opstelplaats warmtepomp + boilervat
- opstelplaats warmtepomp
- opstelplaats boilervat
- positie optioneel extra boilervat
- opstelplaats omvormer t.b.v. zonnepanelen
- zonnepanelen (positie indicatief)
- buitenkraan met schrobput
- schrobput


De voor uw woning van toepassing zijnde symbolen zijn opgenomen in de plattegronden.



VOORGEVEL
1 : 100



ACHTERGEVEL
1 : 100

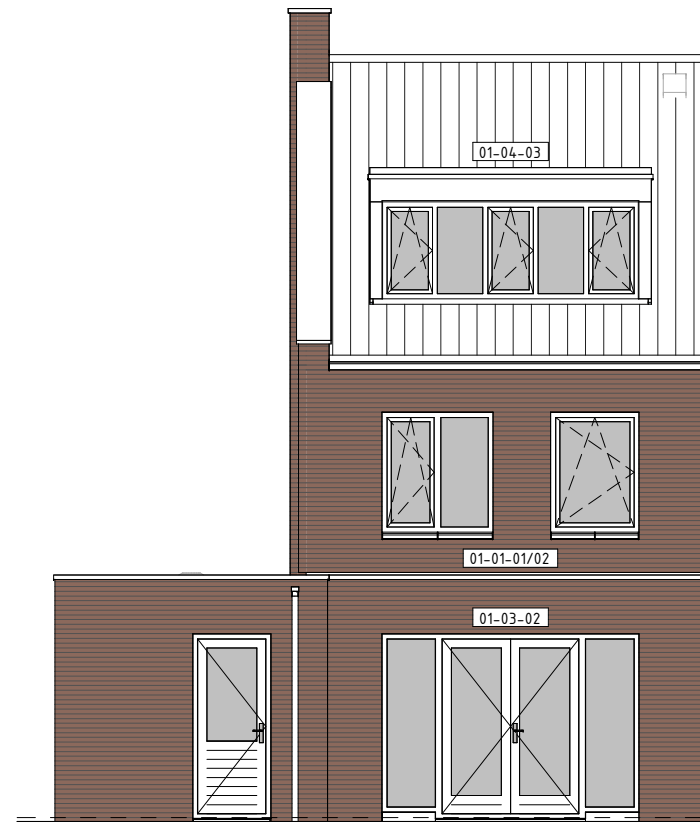

ACHTERGEVEL
1 : 100

Opties: gevelaanzichten en plattegronden

Woningtype
E1, F1 en F2

AARLESCH ERFEN
DEELPLAN 3

Project : BEST 34 KOOPWONINGEN

Bouwnummers : 310 t/m 314 en 318

Schaal : zie tekening

Datum : 14 juli 2023

Tekeningnummer : VK321



Bouwbedrijf Van Schijndel B.V.
Breda 13
5386 KM Geffen
T. 073-5340000
W. www.vanschijndel-bouwgroep.nl