


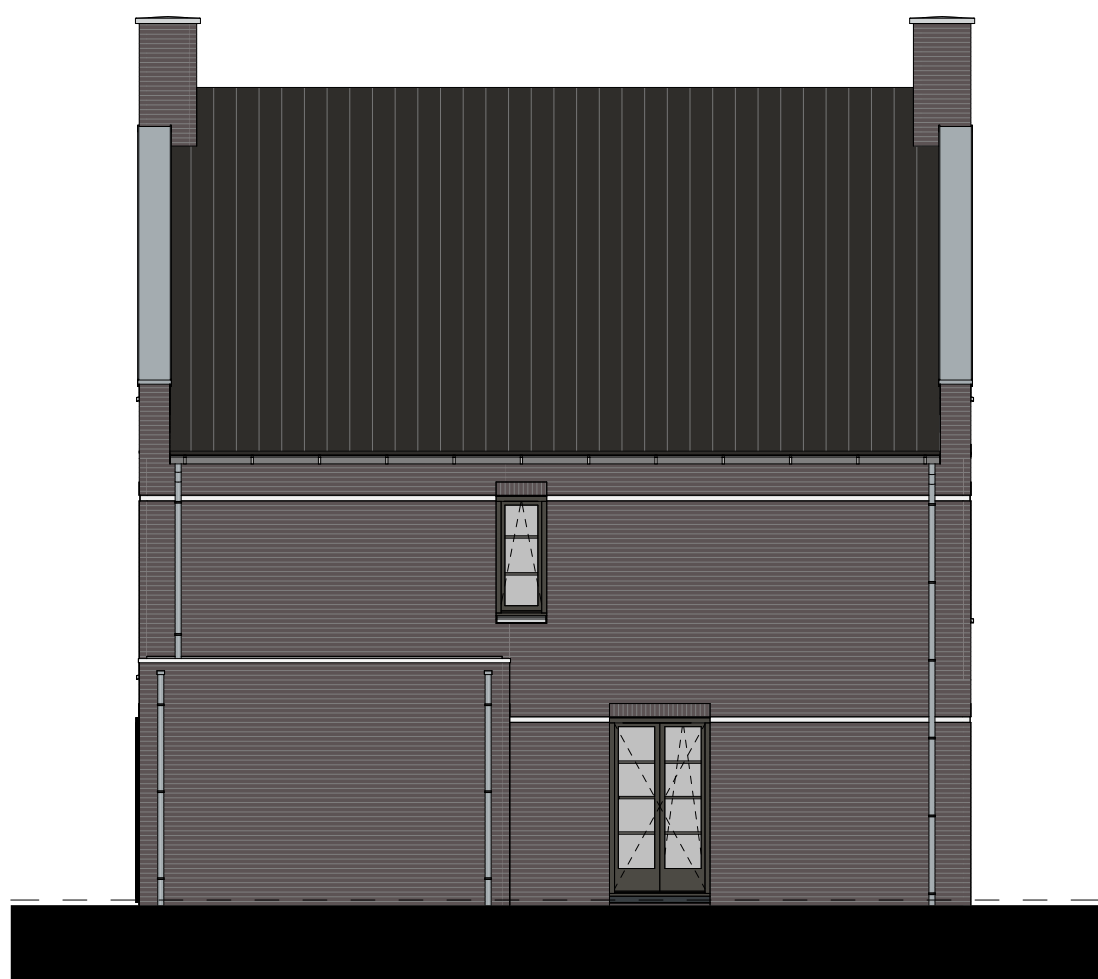

bnr.07

voorgevel

1 : 100



bnr.07

rechtergevel


1 : 100



bnr.07

achtergevel


1 : 100

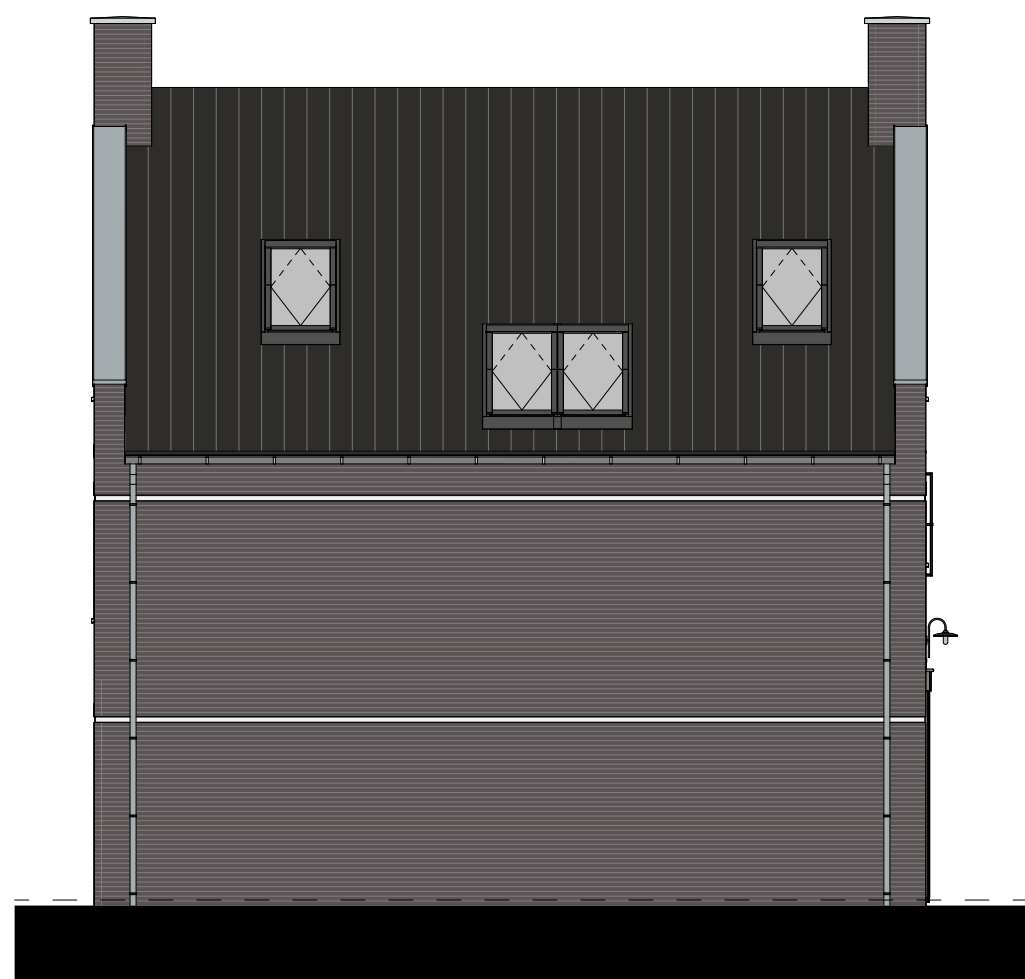

bnr.07

linkergevel

1 : 100

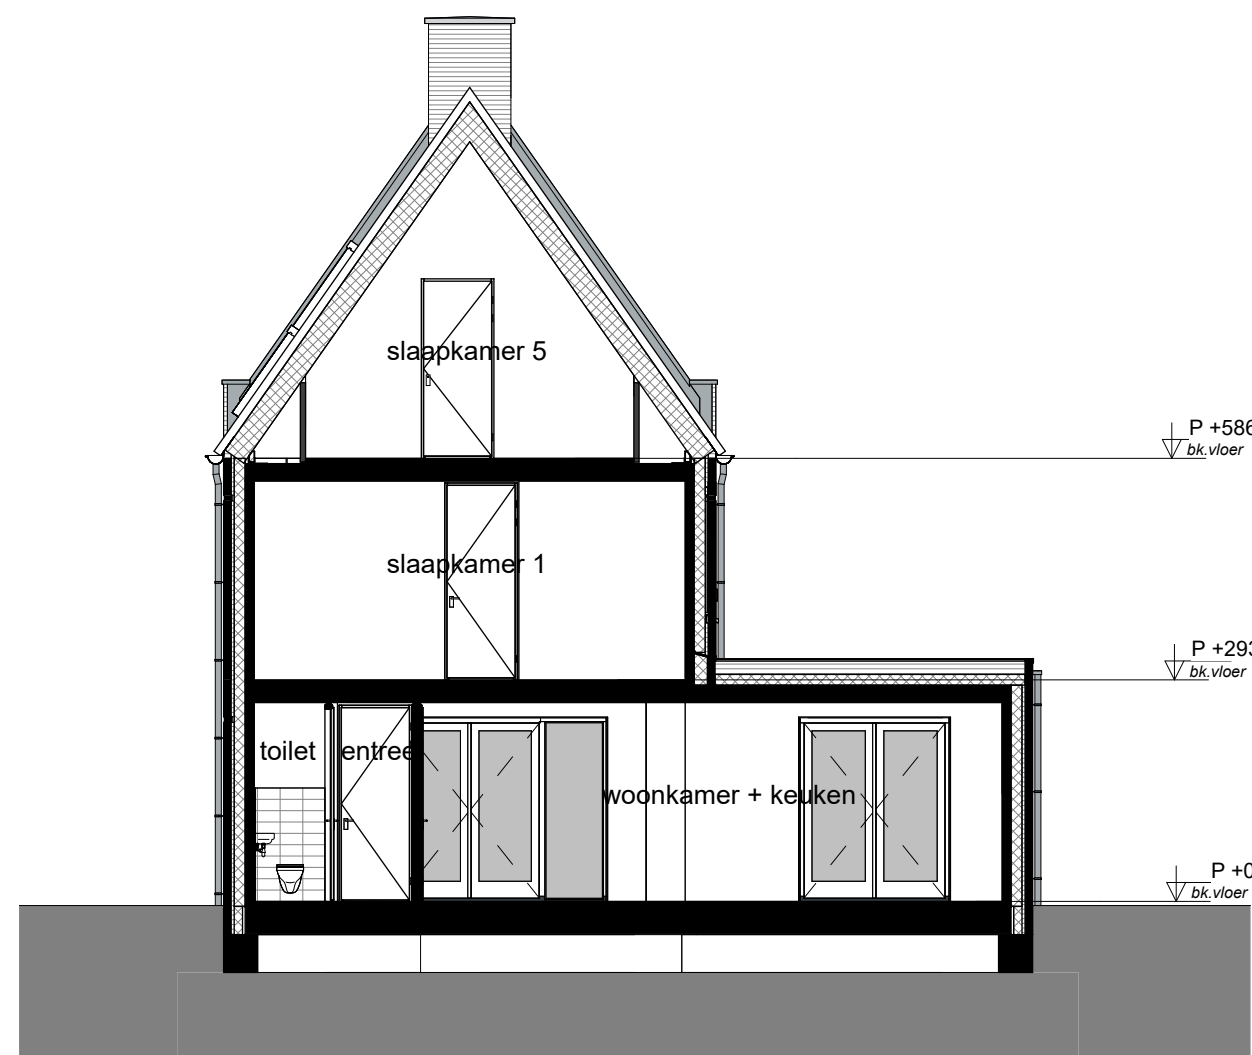


doorsnede A-A

1 : 100

BOUWKUNDIG RENVOOI

- schakelaar enkel
- schakelaar dubbel
- wisselschakelaar
- regeling mech. ventilatie
- plafondlichtpunt
- plafondlichtpunt opbouw
- wandlichtpunt
- rookmelder
- rookmelder opbouw
- geaard wandcontactdoos enkel
- geaard wandcontactdoos dubbel opbouw
- geaard wandcontactdoos dubbel volledig inbouw
- schel
- deurbel
- aansluitpunt data/telefoon/televisie (loos)
- kt aansluitpunt kooktoestel (loos)
- kt aansluitpunt kooktoestel (loos)
- bt aansluitpunt boiler (loos)
- th aansluitpunt thermostaat
- lth aansluitpunt thermostaat cv
- er aansluitpunt elektrische radiator
- wp aansluitpunt warmtepomp
- wm aansluitpunt wasmachine
- wd aansluitpunt wasdroger
- wtw aansluitpunt gebalanceerde ventilatie-eenheid
- km+fp aansluitpunt keukenmeubel + lichtpunt
- vl aansluitpunt vloerverwarming
- elektrische radiator
- vloerverwarming cv installatie
- wm opstelplaats wasmachine
- wd opstelplaats wasdroger
- kk opstelplaats koelkast
- wtw opstelplaats gebalanceerde ventilatie-eenheid
- wp+b opstelplaats warmtepomp + boiler
- wp opstelplaats warmtepomp
- b opstelplaats boiler

De voor uw woning van toepassing zijnde symbolen zijn opgenomen in de plattegronden.

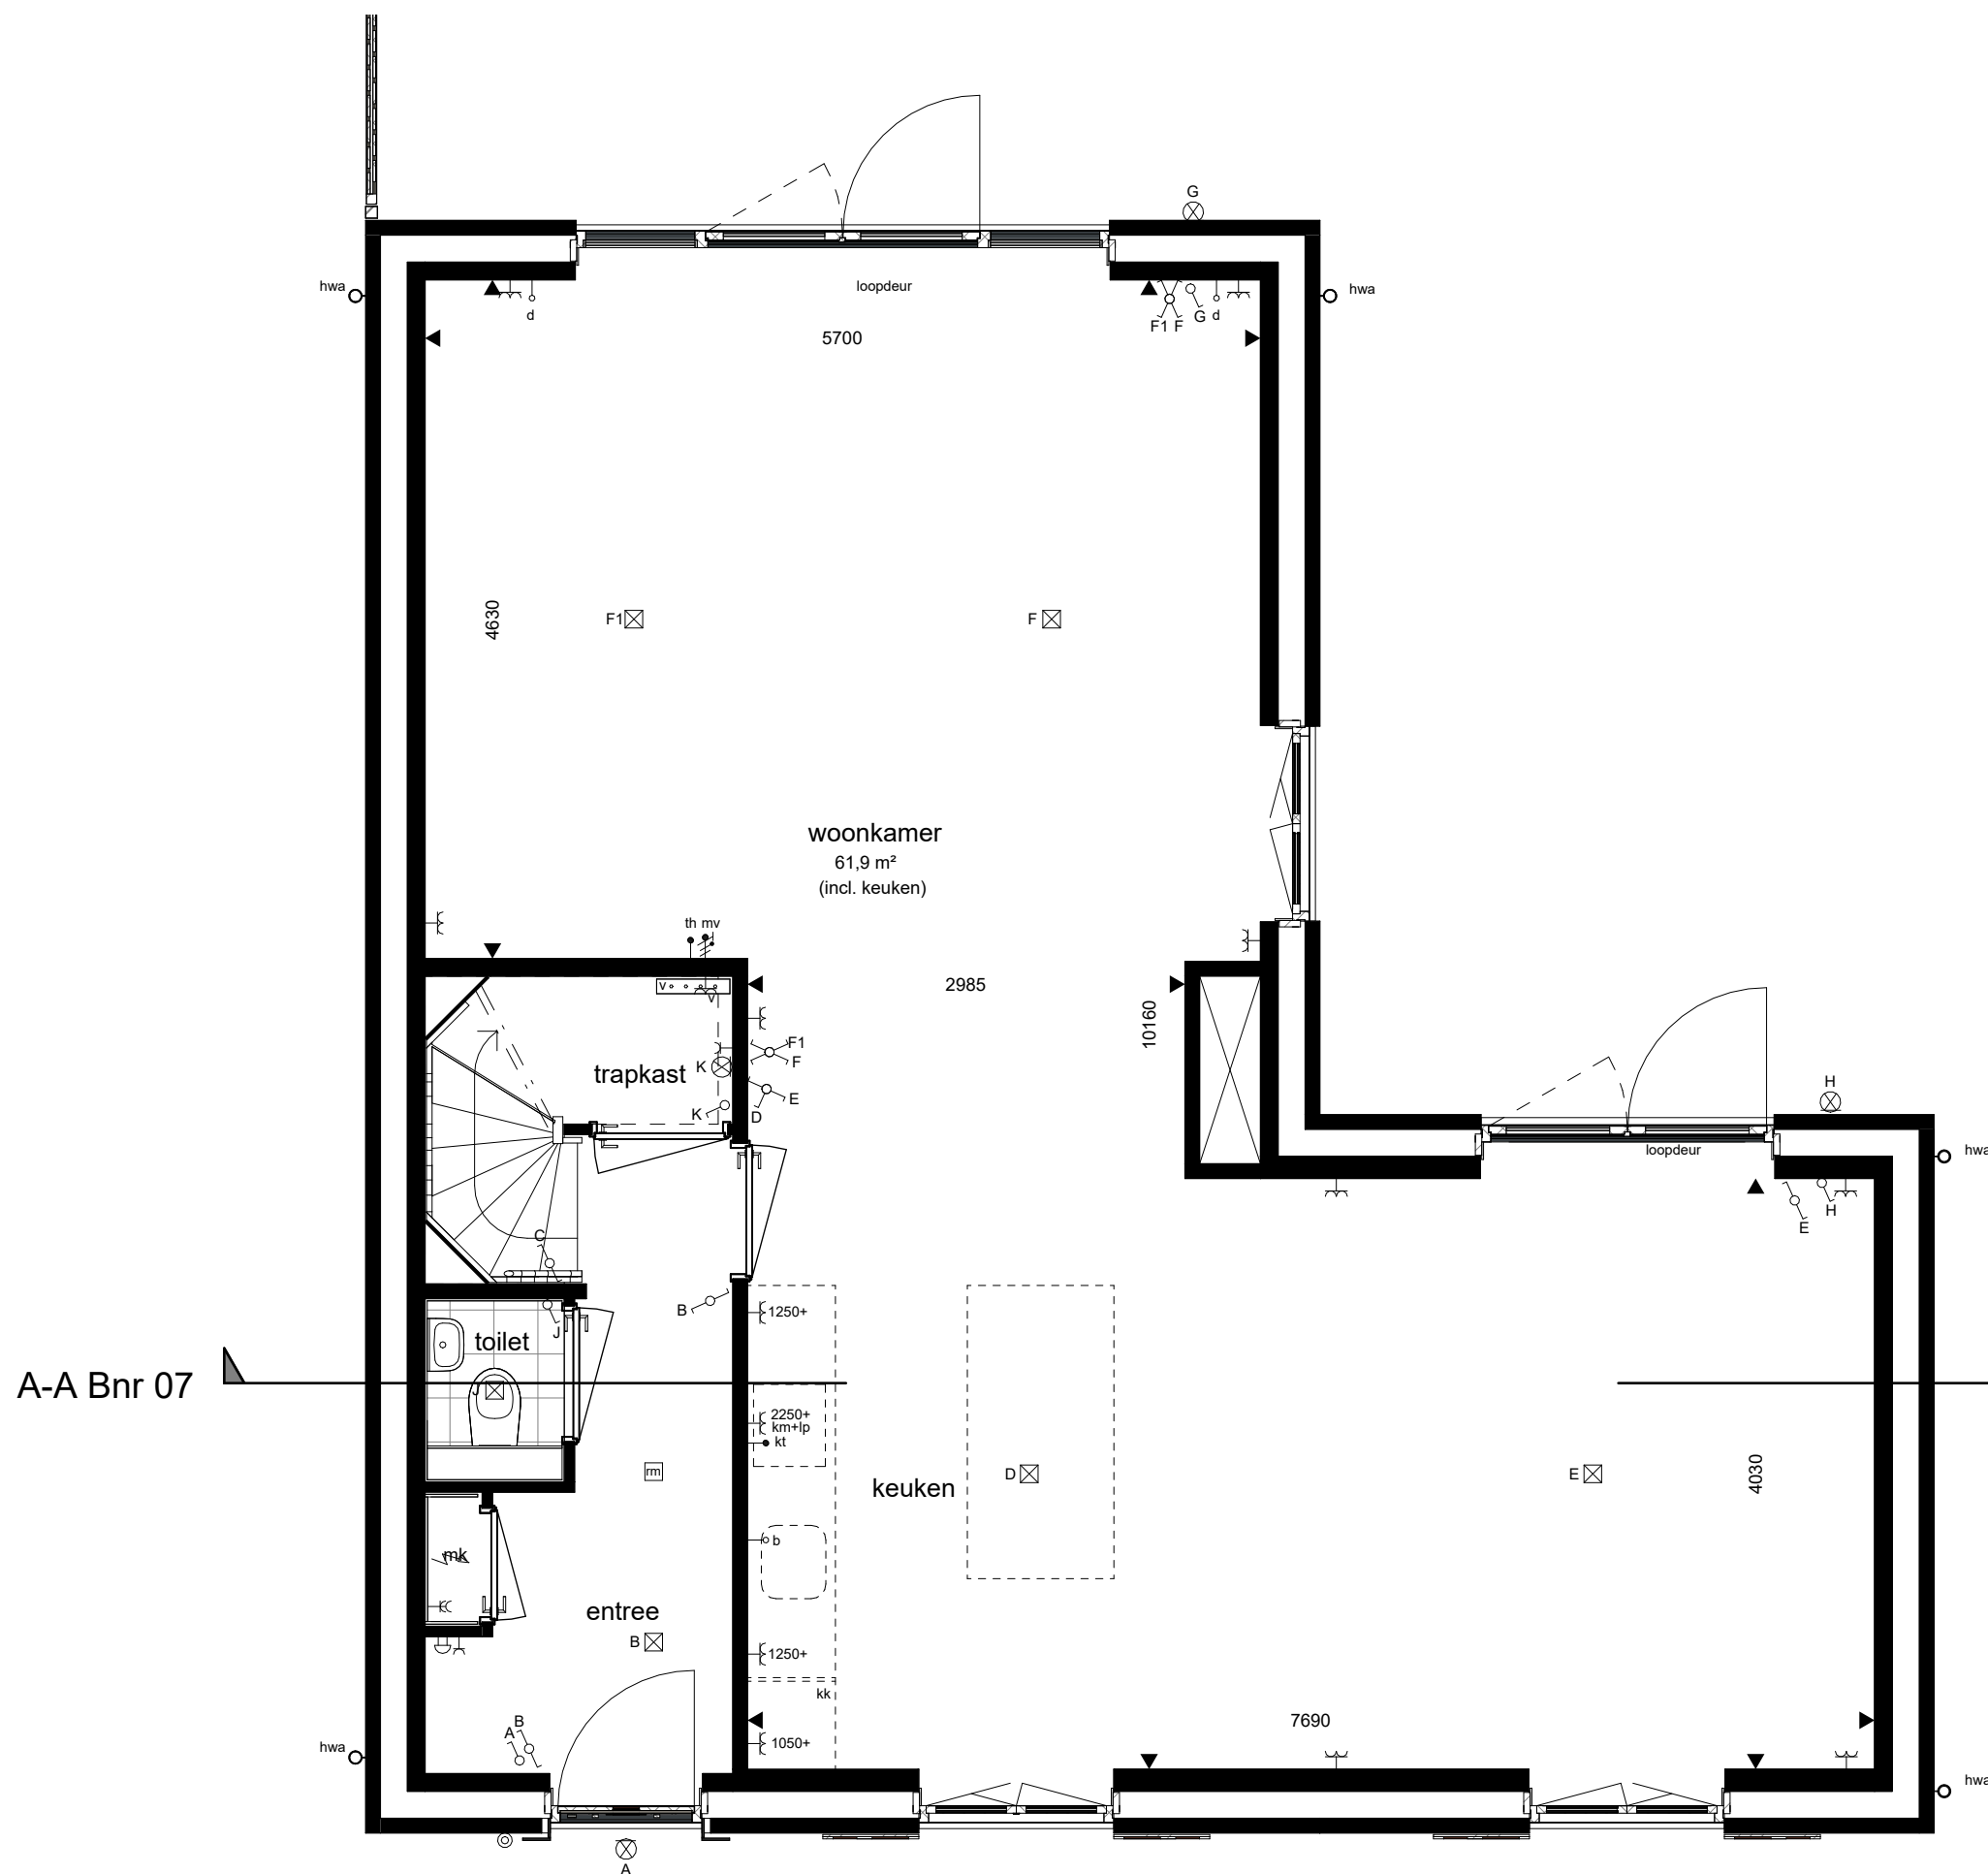

bnr.07

begane grond


1 : 50



bnr.07

1e verdieping

1 : 50

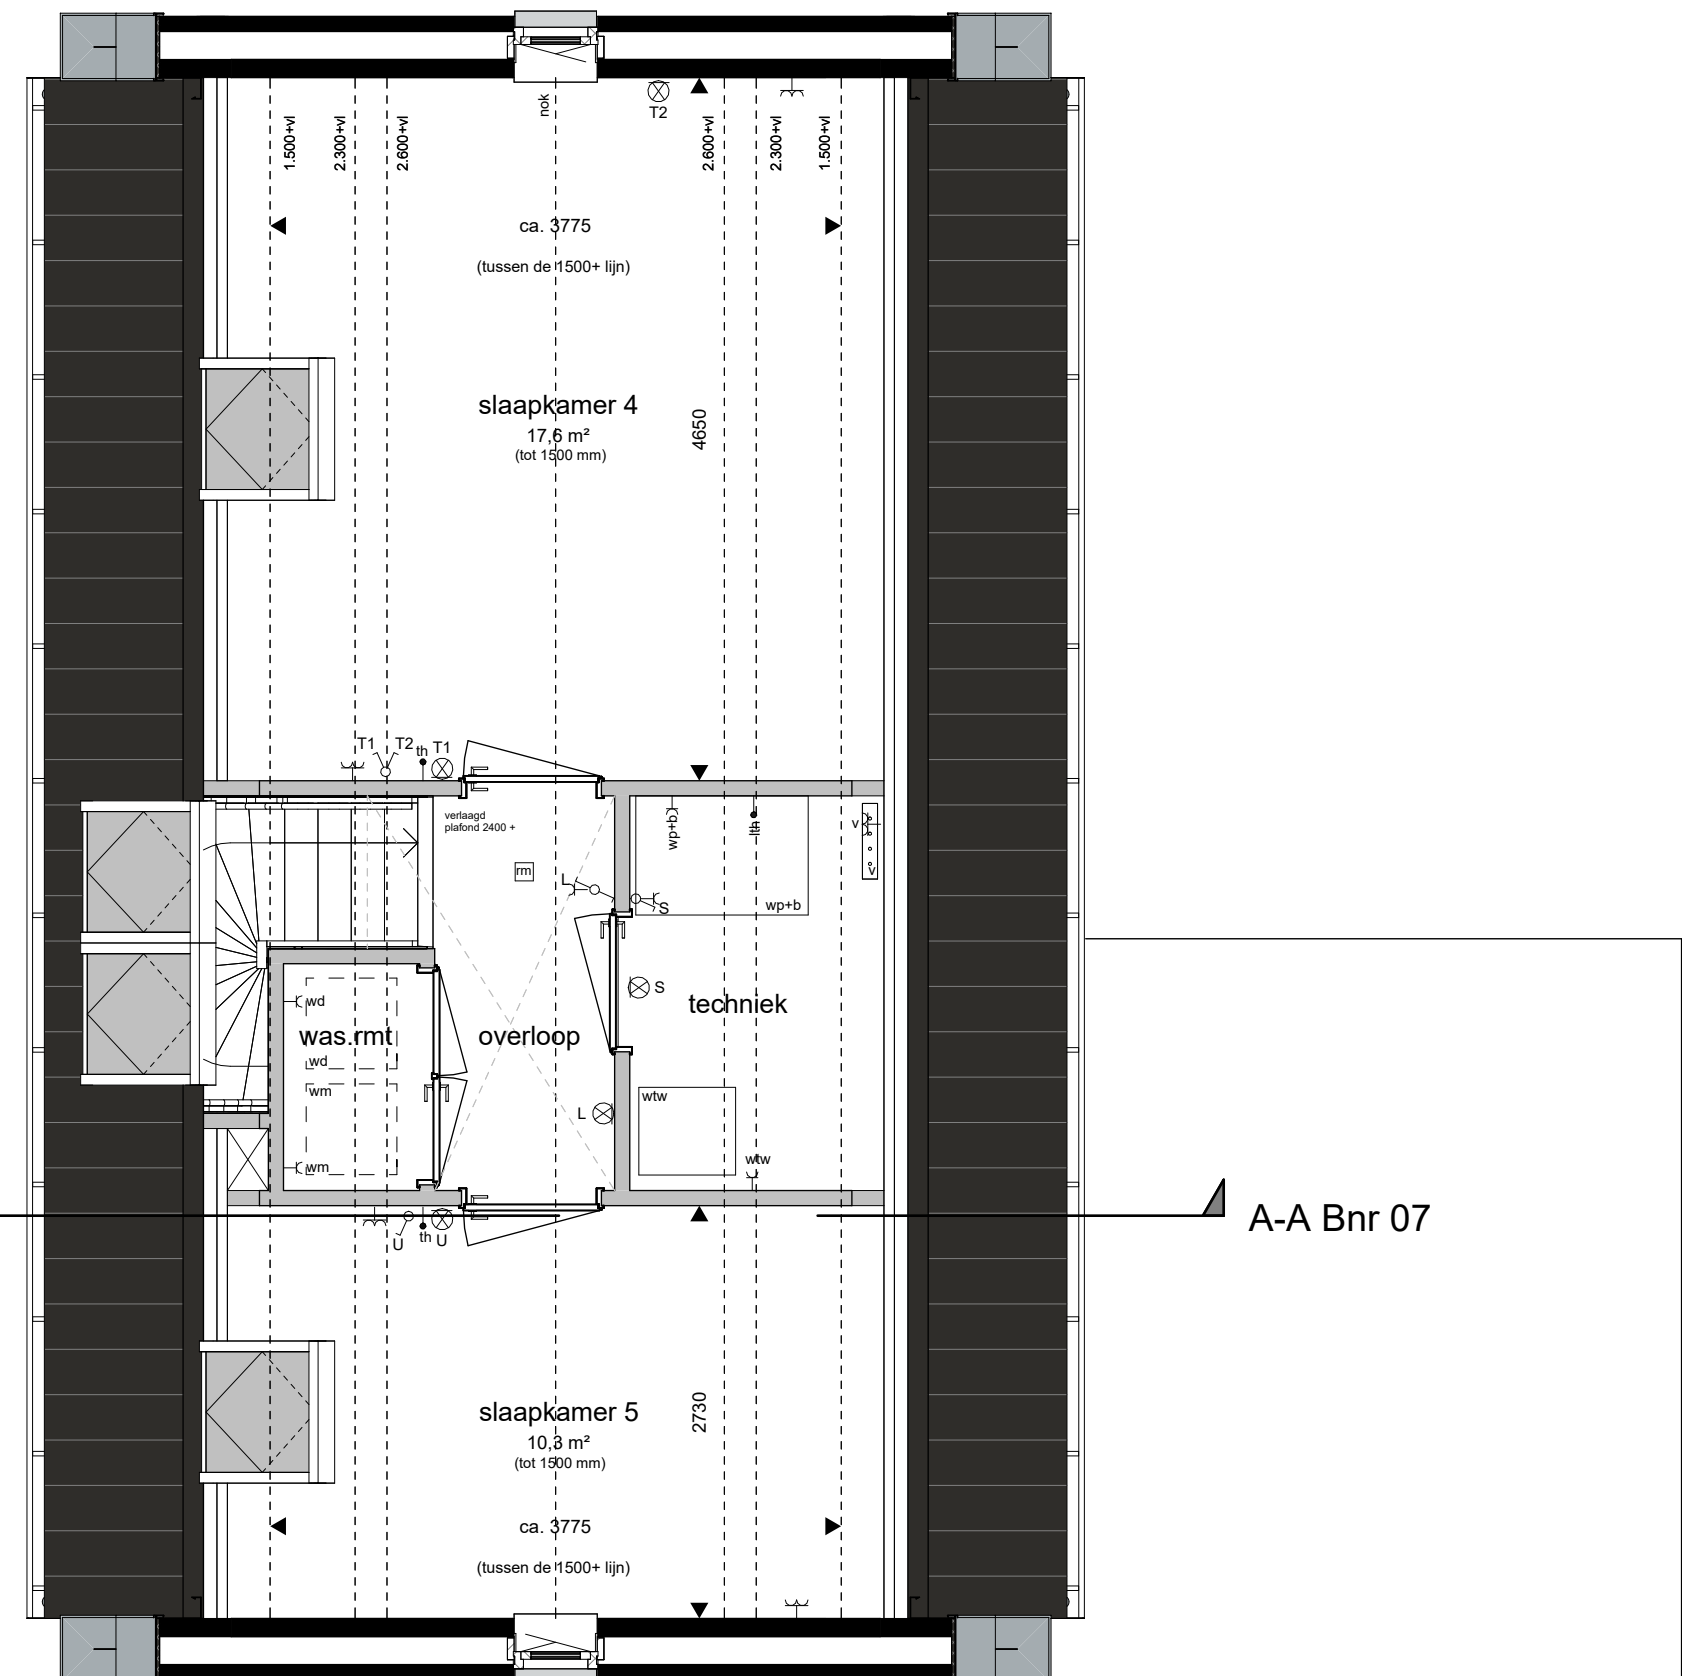

bnr.07

2e verdieping

1 : 50

Gevelaanzichten, plattegronden en doorsnede

Woningtype:
Torenvalk A



Project : WIJCHEN, DE HUURLINGSE TERP

Bouwnummer : 07

Schaal : zie tekening

Datum : 10 april 2025

Tekeningnummer : VK4B-107

