


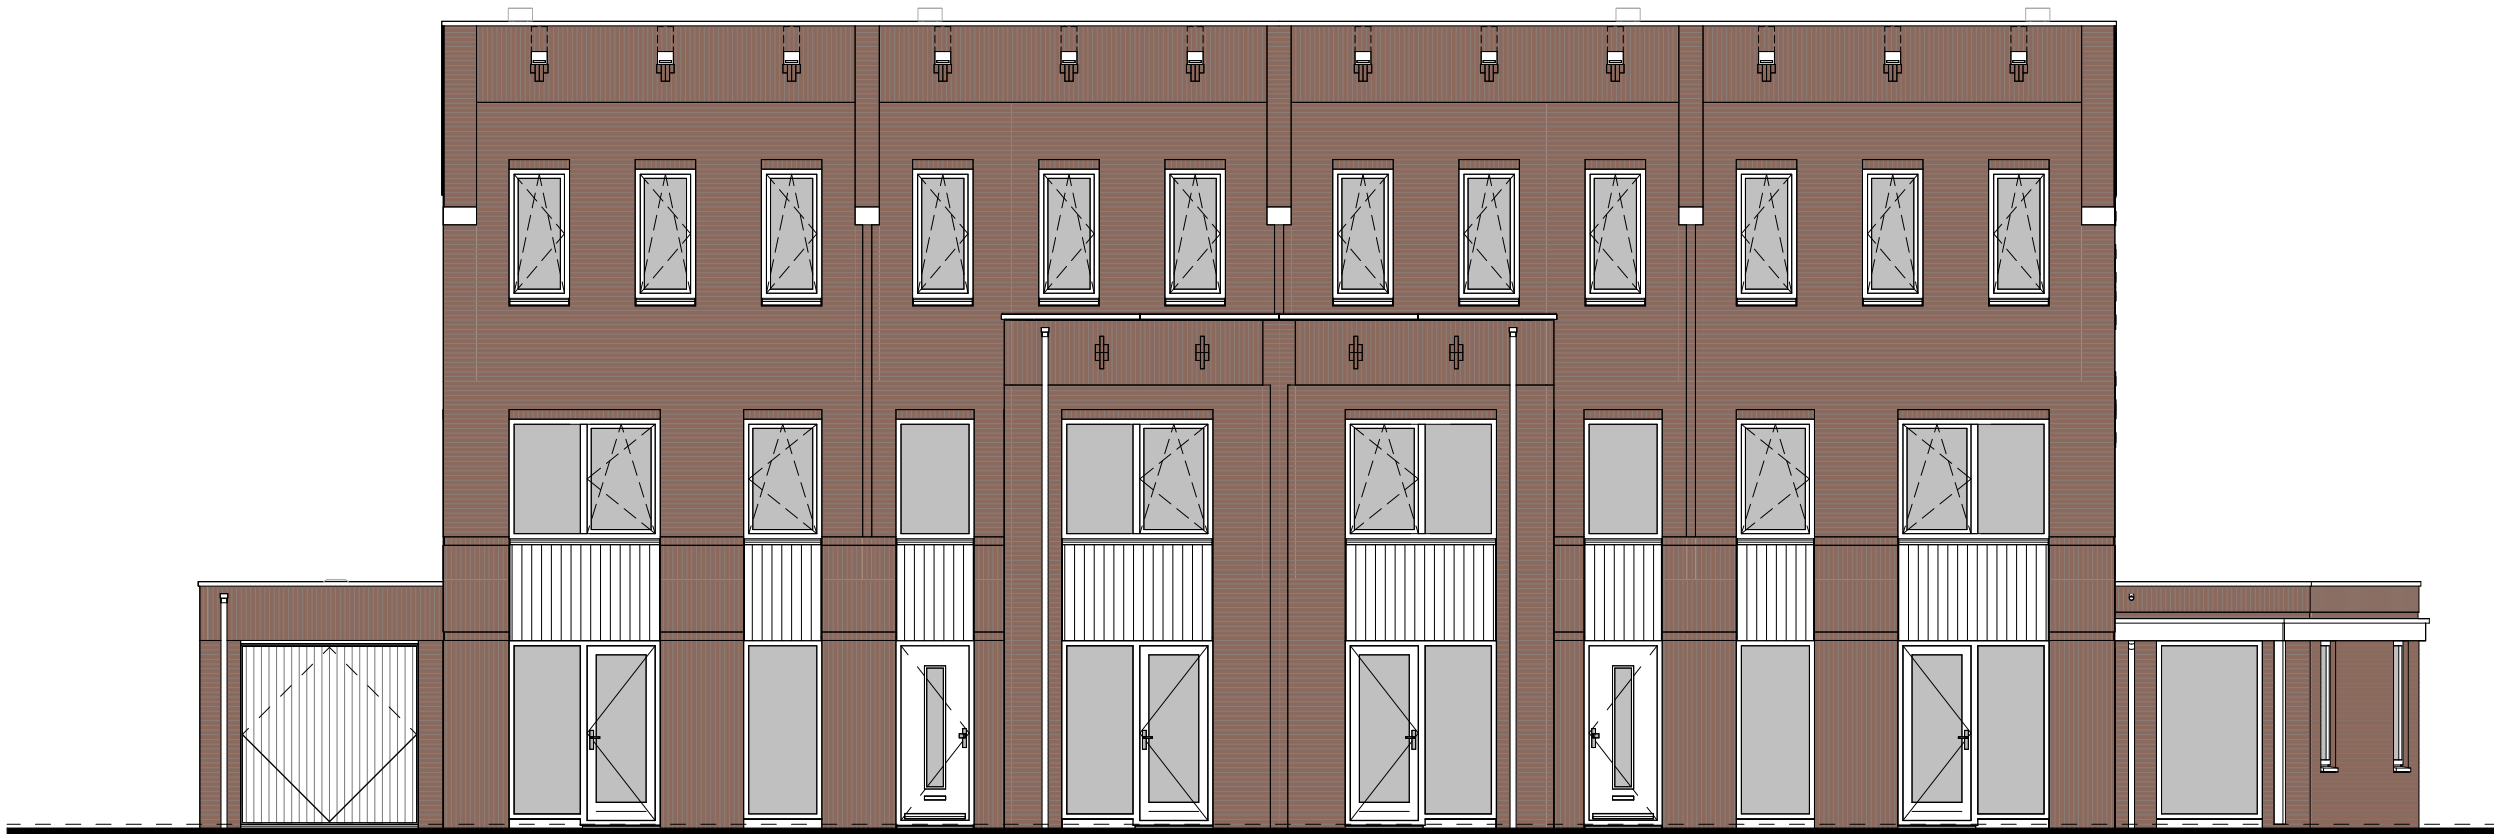


type E1
bwnr get.:44
VOORGEVEL


type D1
bwnr get.:45

type D1sp
bwnr get.:46

type F3sp
bwnr get.:47

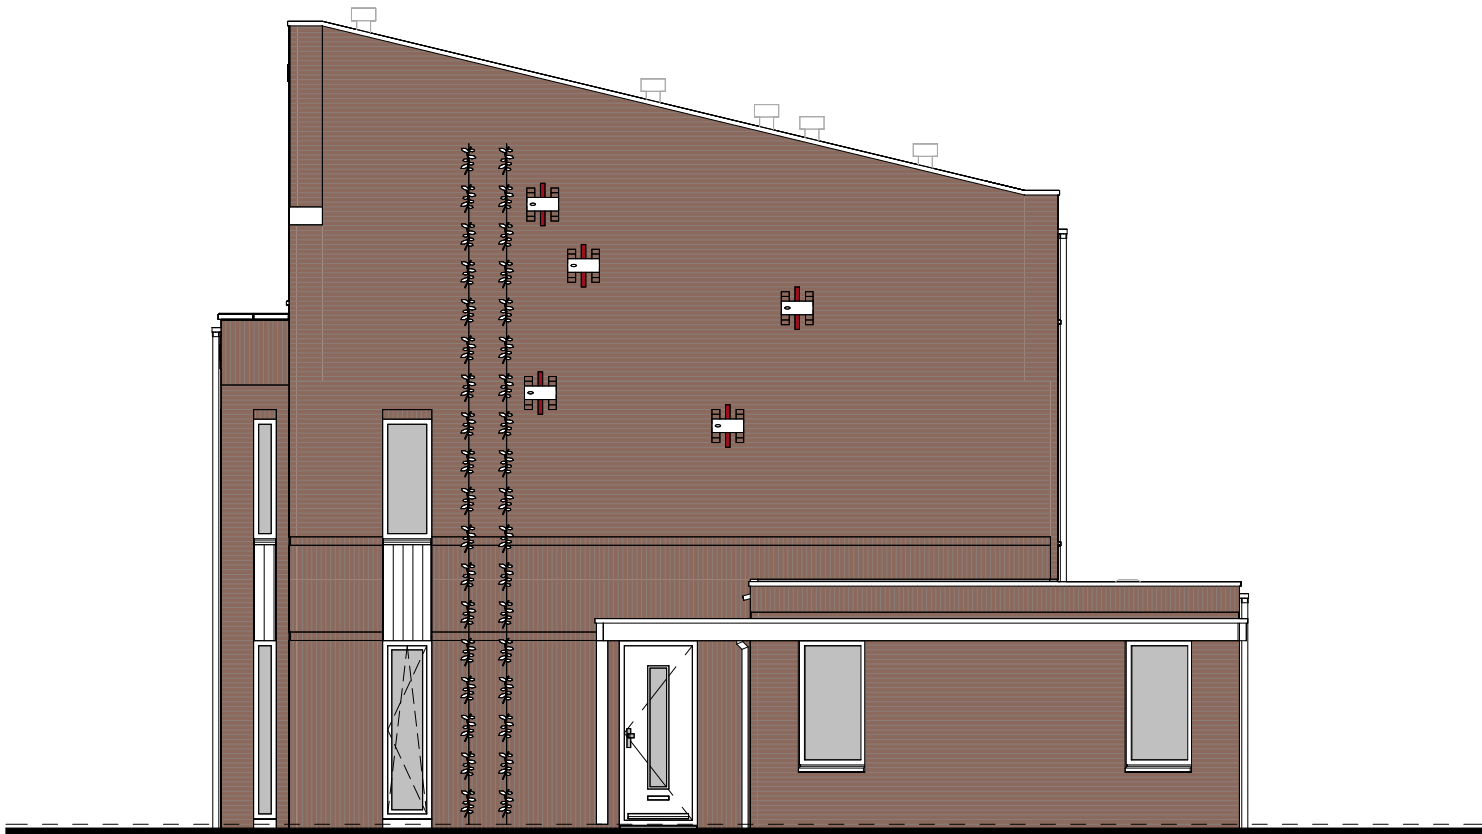

type F3sp
bwnr get.:47
RECHTERGEVEL

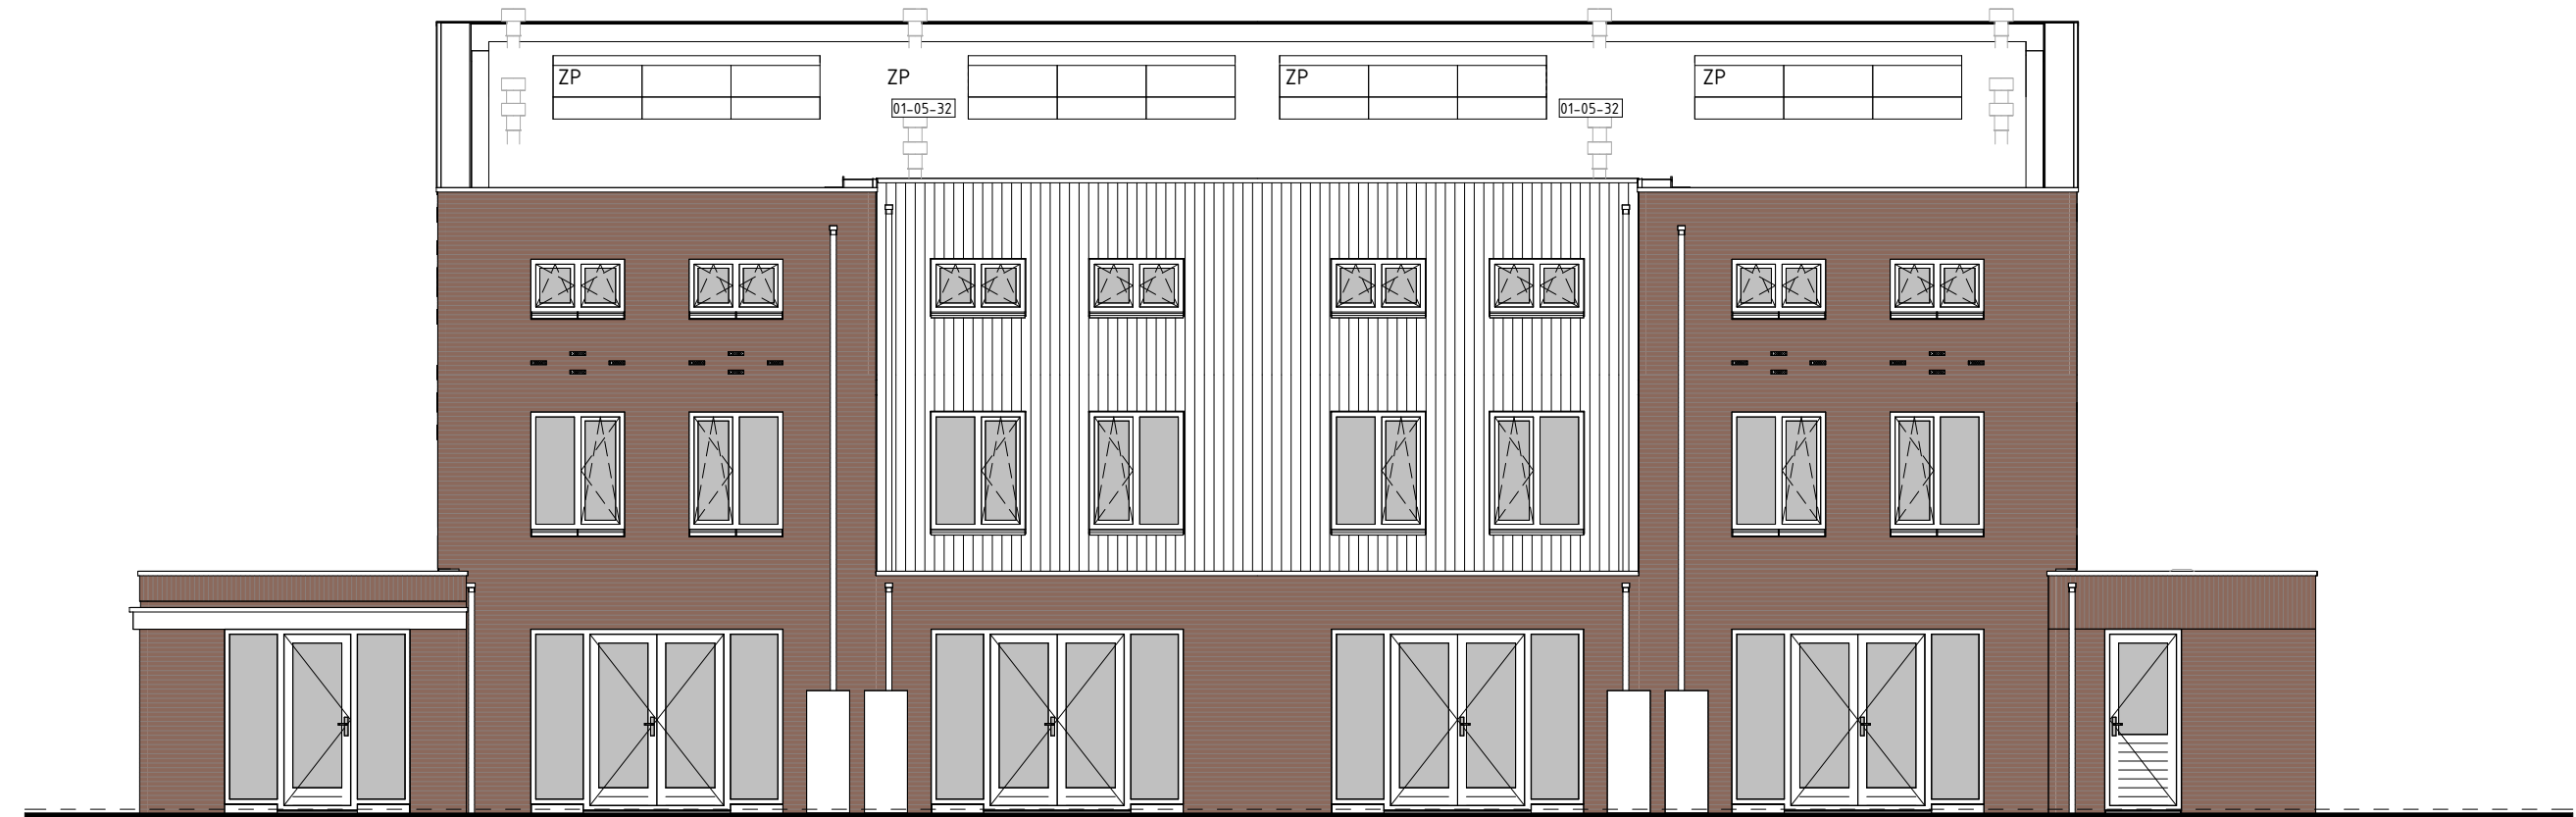


type F3sp
bwnr get.:47
ACHTERGEVEL


type D1sp
bwnr get.:46

type D1
bwnr get.:45


type E1
bwnr get.:44

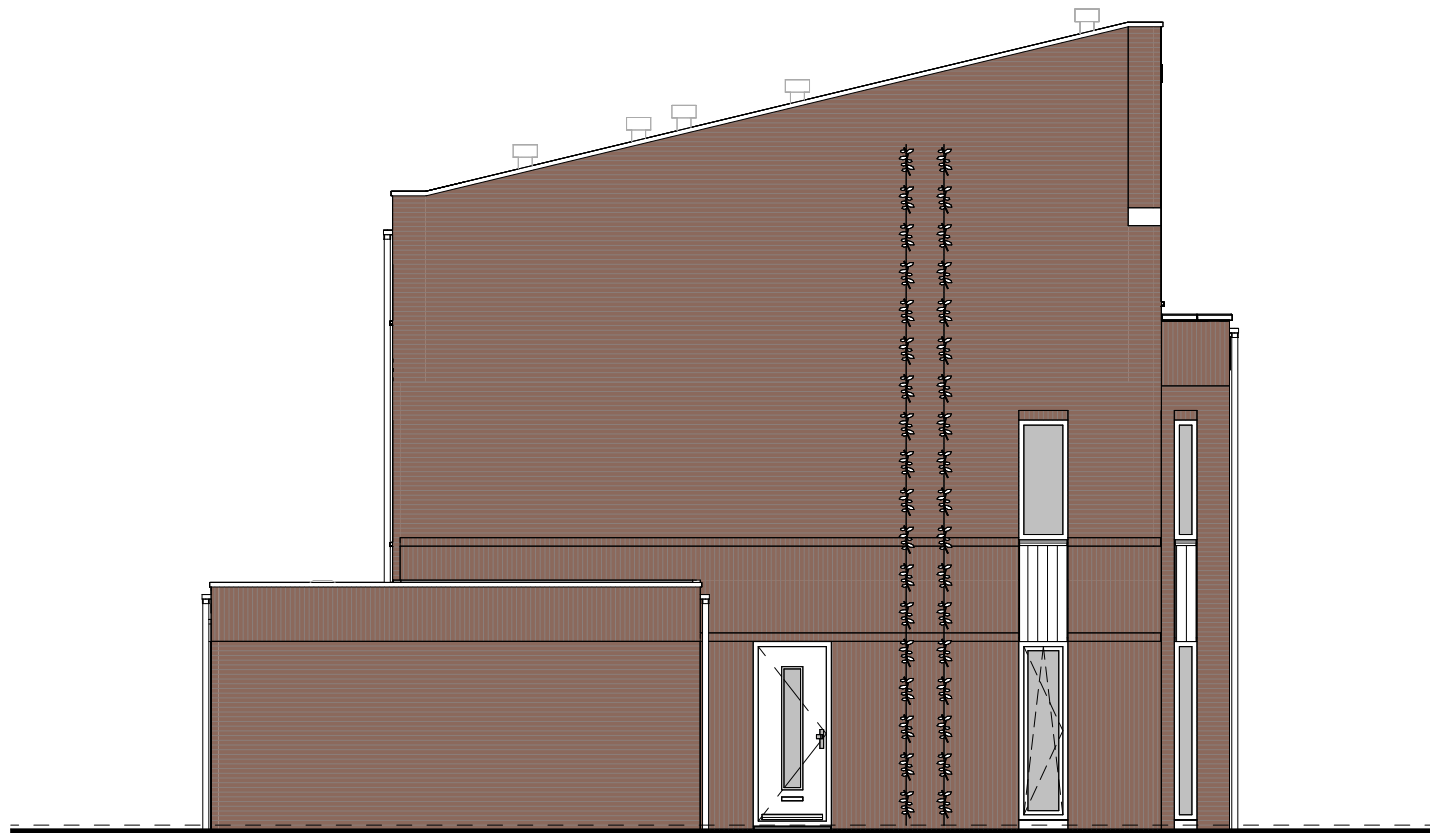


type E1
bwnr get.:44
LINKERGEVEL

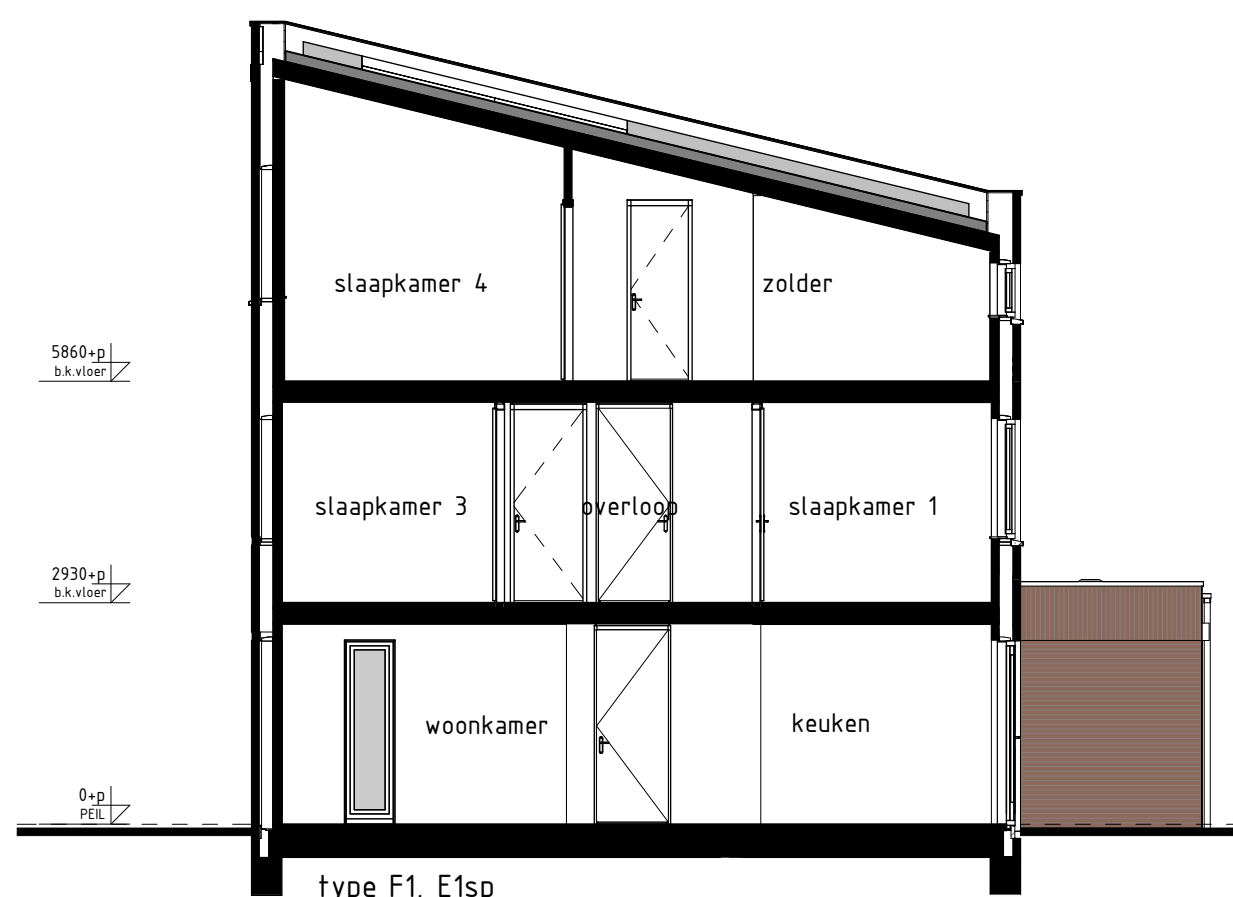

type F1, E1sp
bwnr get.:11
bwnr gesp.:14
DOORSNEDE F1-F1

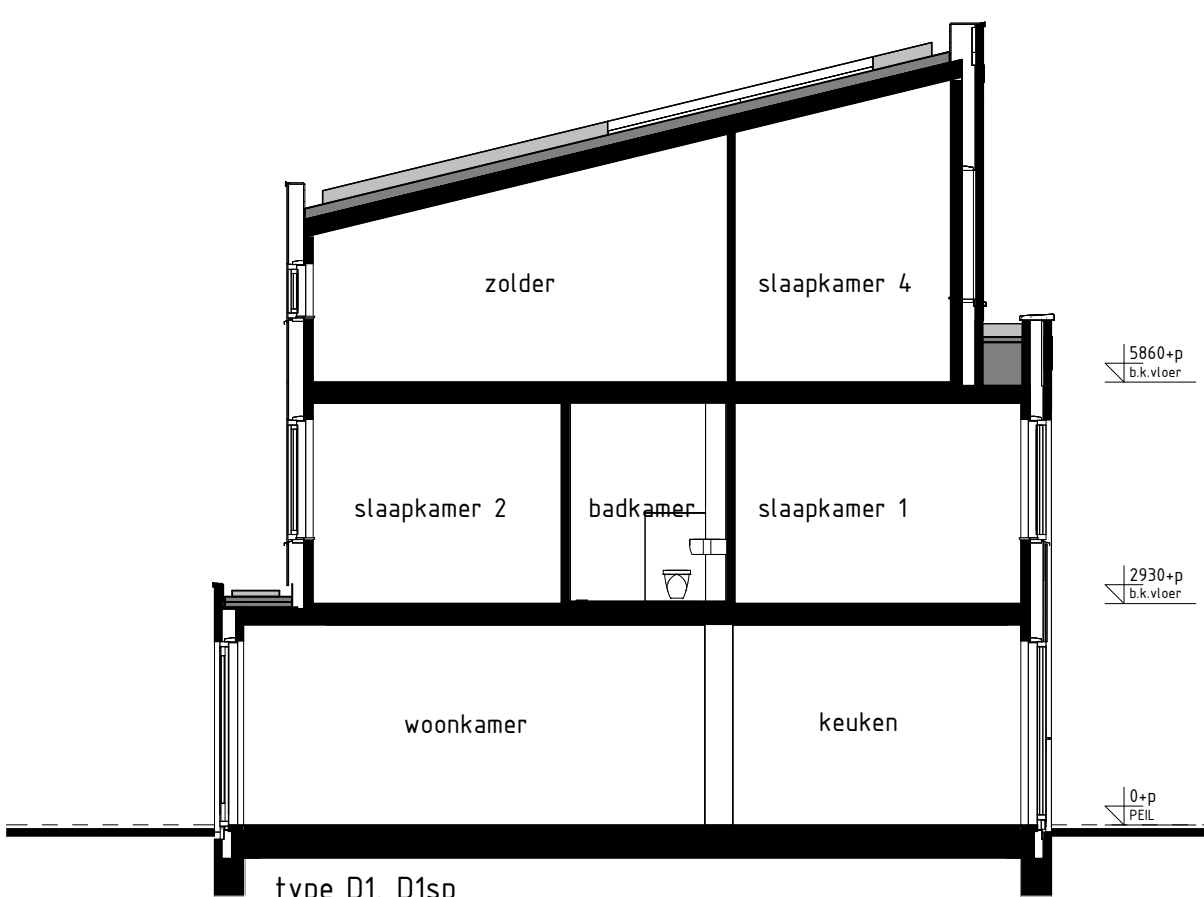

type D1, D1sp
bwnr get.:12
bwnr gesp.:13
DOORSNEDE D1-D1

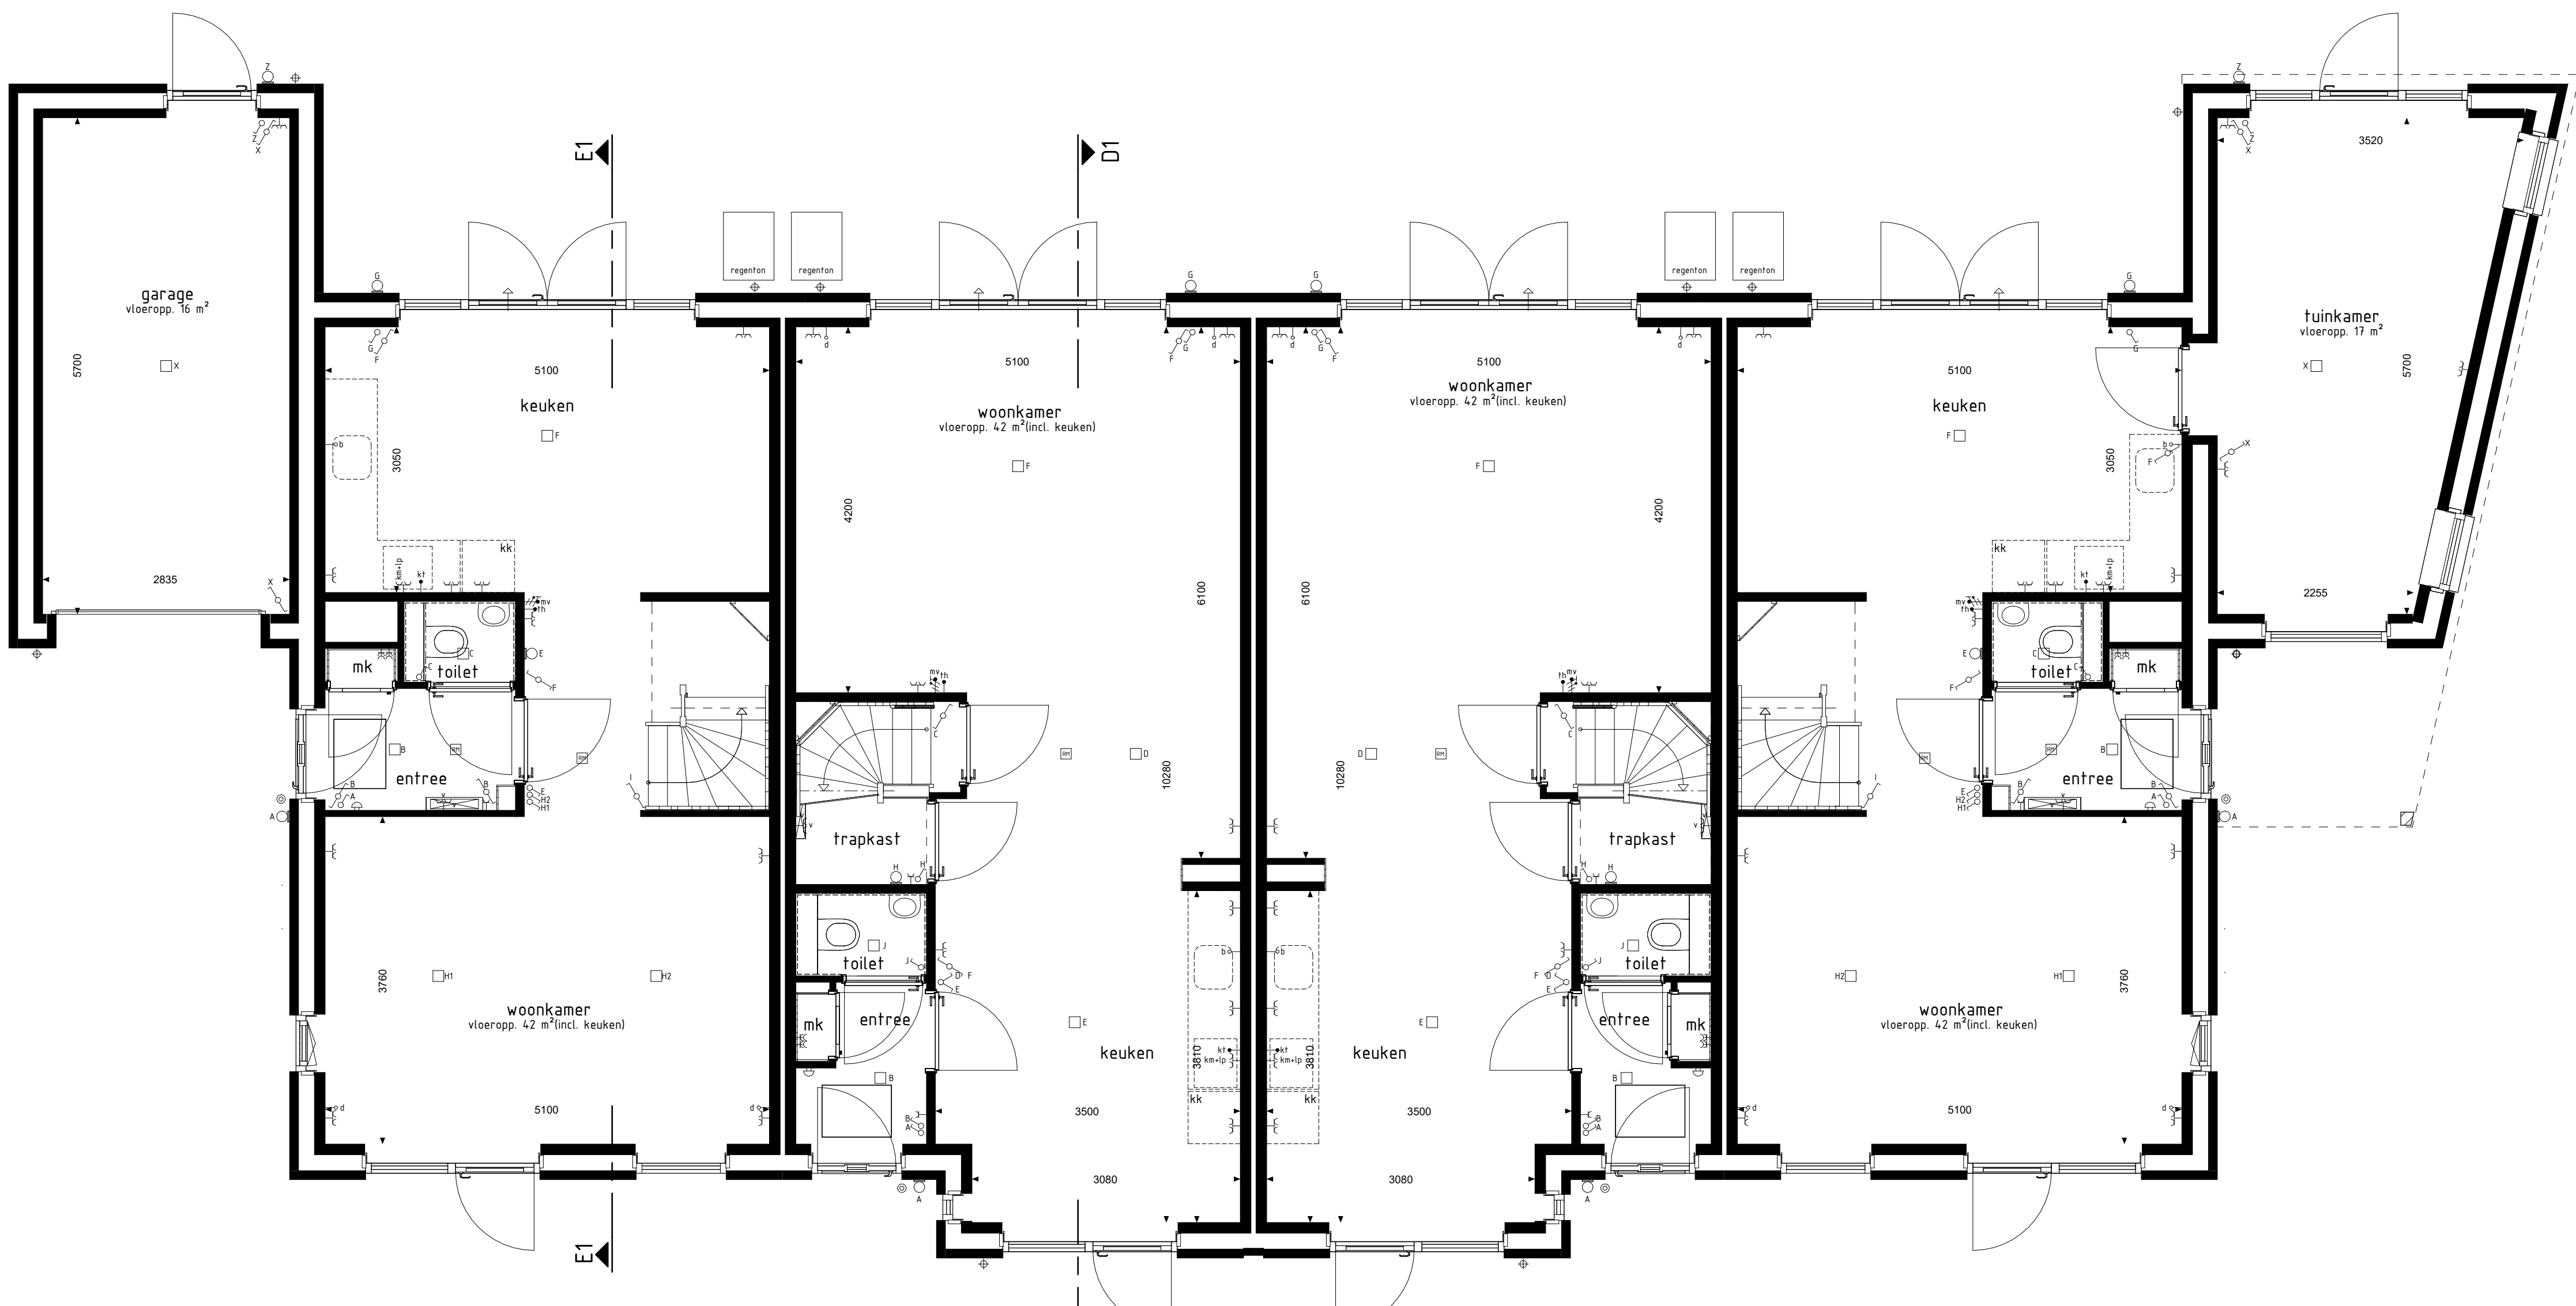


type E1
bwnr get.:44
BEGANE GROND

type D1
bwnr get.:45

type D1sp
bwnr get.:46

type F3sp
bwnr get.:47

RENVOOI OVERIGE

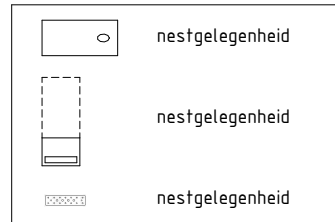

RENVOOI OPTIES

01-05-22 Optie zonnepanelen

BOUWKUNDIG RENVOOI

- schakelaar enkel
- schakelaar dubbel
- voetschakelaar
- regeling mech. ventilatie
- plafondlichtpunt
- plafondlichtpunt opbouw
- wandlichtpunt
- rookmelder
- rookmelder opbouw
- geaard wandcontactdoos enkel
- geaard wandcontactdoos dubbel opbouw
- geaard wandcontactdoos dubbel volledig inbouw
- schel
- deurbel
- aansluitpunt data/telefoon/televisie (bos)
- aansluitpunt koelkast (bos)
- aansluitpunt kooktoestel
- aansluitpunt boiler (bos)
- aansluitpunt thermostaat
- aansluitpunt thermostaat cv
- aansluitpunt elektrische radiator
- aansluitpunt omvormer f.v. zonnepanelen
- aansluitpunt warmtepomp + boiler
- aansluitpunt wasmachine
- aansluitpunt wasdroger
- aansluitpunt gebalanceerde ventilatie-unit
- aansluitpunt keukenmeubel + lichtpunt
- aansluitpunt vloerverwarming
- radiator
- vloerverwarming cv installatie
- opstelpaars wasmachine
- opstelpaars wasdroger
- opstelpaars koelkast
- opstelpaars gebalanceerde ventilatie-unit
- opstelpaars warmtepomp + boiler
- opstelpaars warmtepomp
- opstelpaars boiler
- opstelpaars extra boiler
- opstelpaars omvormer f.v. zonnepanelen
- zonnepanelen (specifieke indicatie)
- buitenkraan met schroefput
- buitenkraan
- schroefput
- hanteerwaterfros

De voor uw woning van toepassing zijnde symbolen zijn opgenomen in de plattegronden.

Gevelaanzichten, begane grond en doorsnede

Woningtype
D1, E1 en F3

W13D & Z13D
FASE 2

Project : LEERDAM 23 KOOPWONINGEN

Bouwnummers : 44 t/m 47

Schaal : zie tekening

Datum : 06-06-2025

Tekeningnummer : VK2-04

