




type I2
bwnr get.:225
VOORGEVEL
1:50




type I2
bwnr get.:225
RECHTERGEVEL
1:50

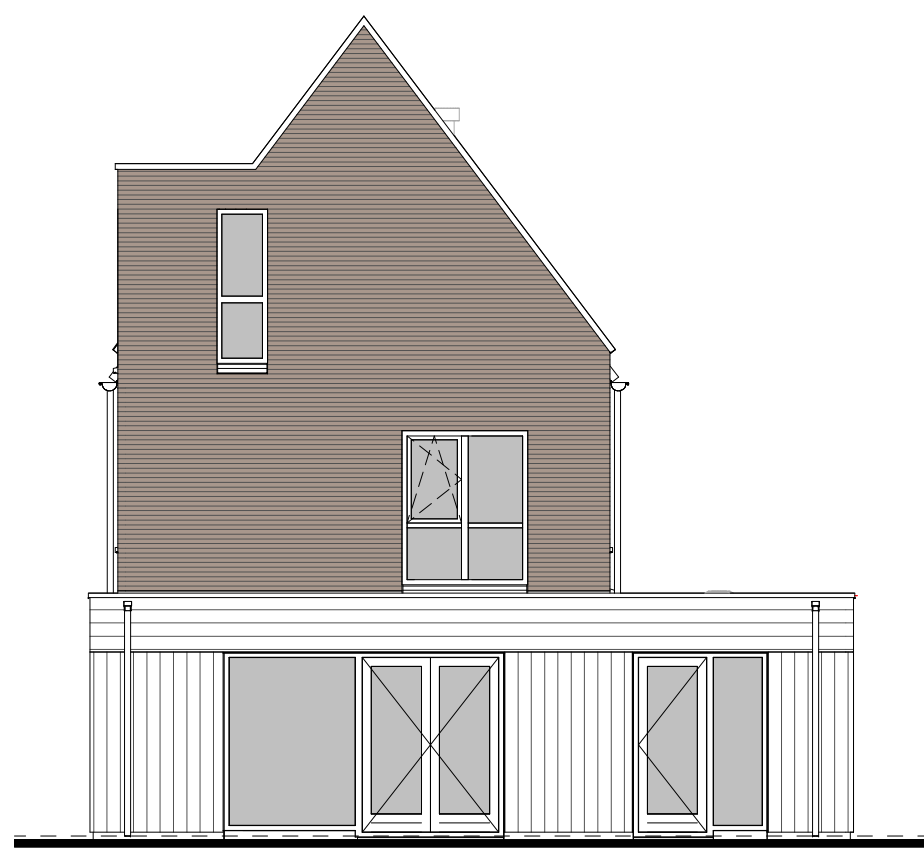


type I2
bwnr get.:225
ACHTERGEVEL
1:50




type I2
bwnr get.:225
LINKERGEVEL
1:50

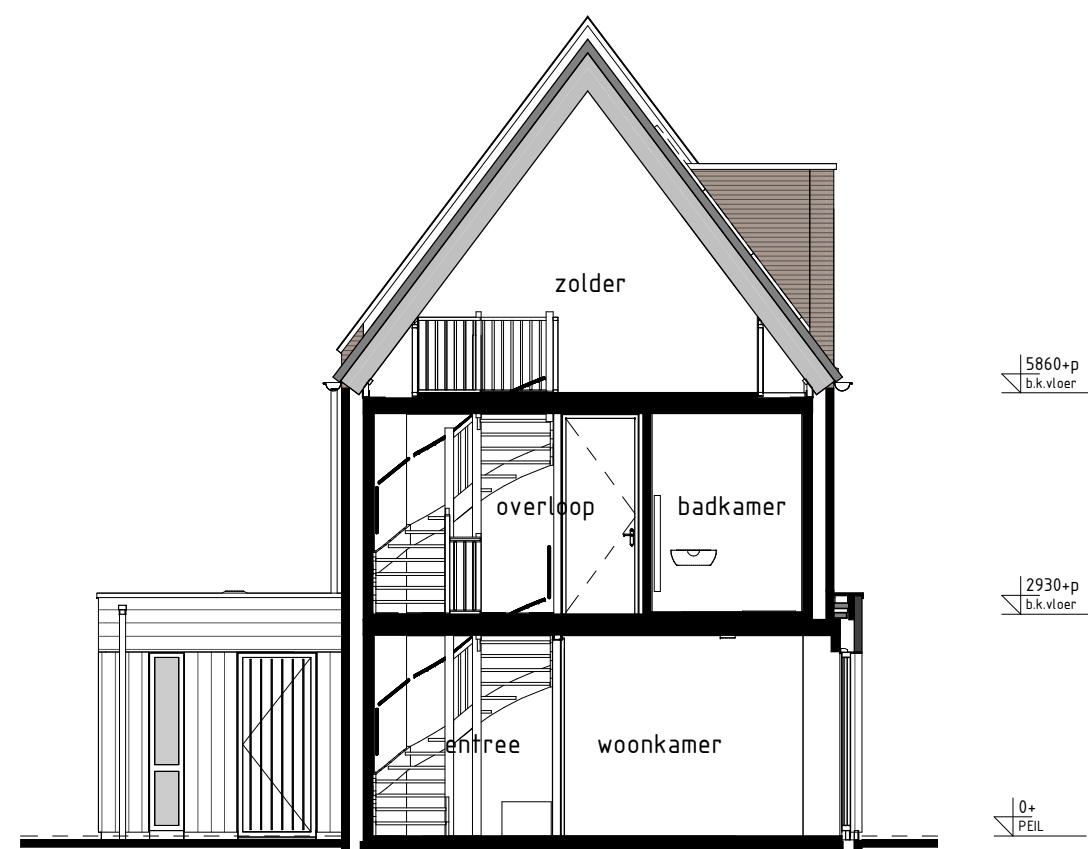


type I2
bwnr get.:225
DOORSNEDE I2'-I2'
1:50

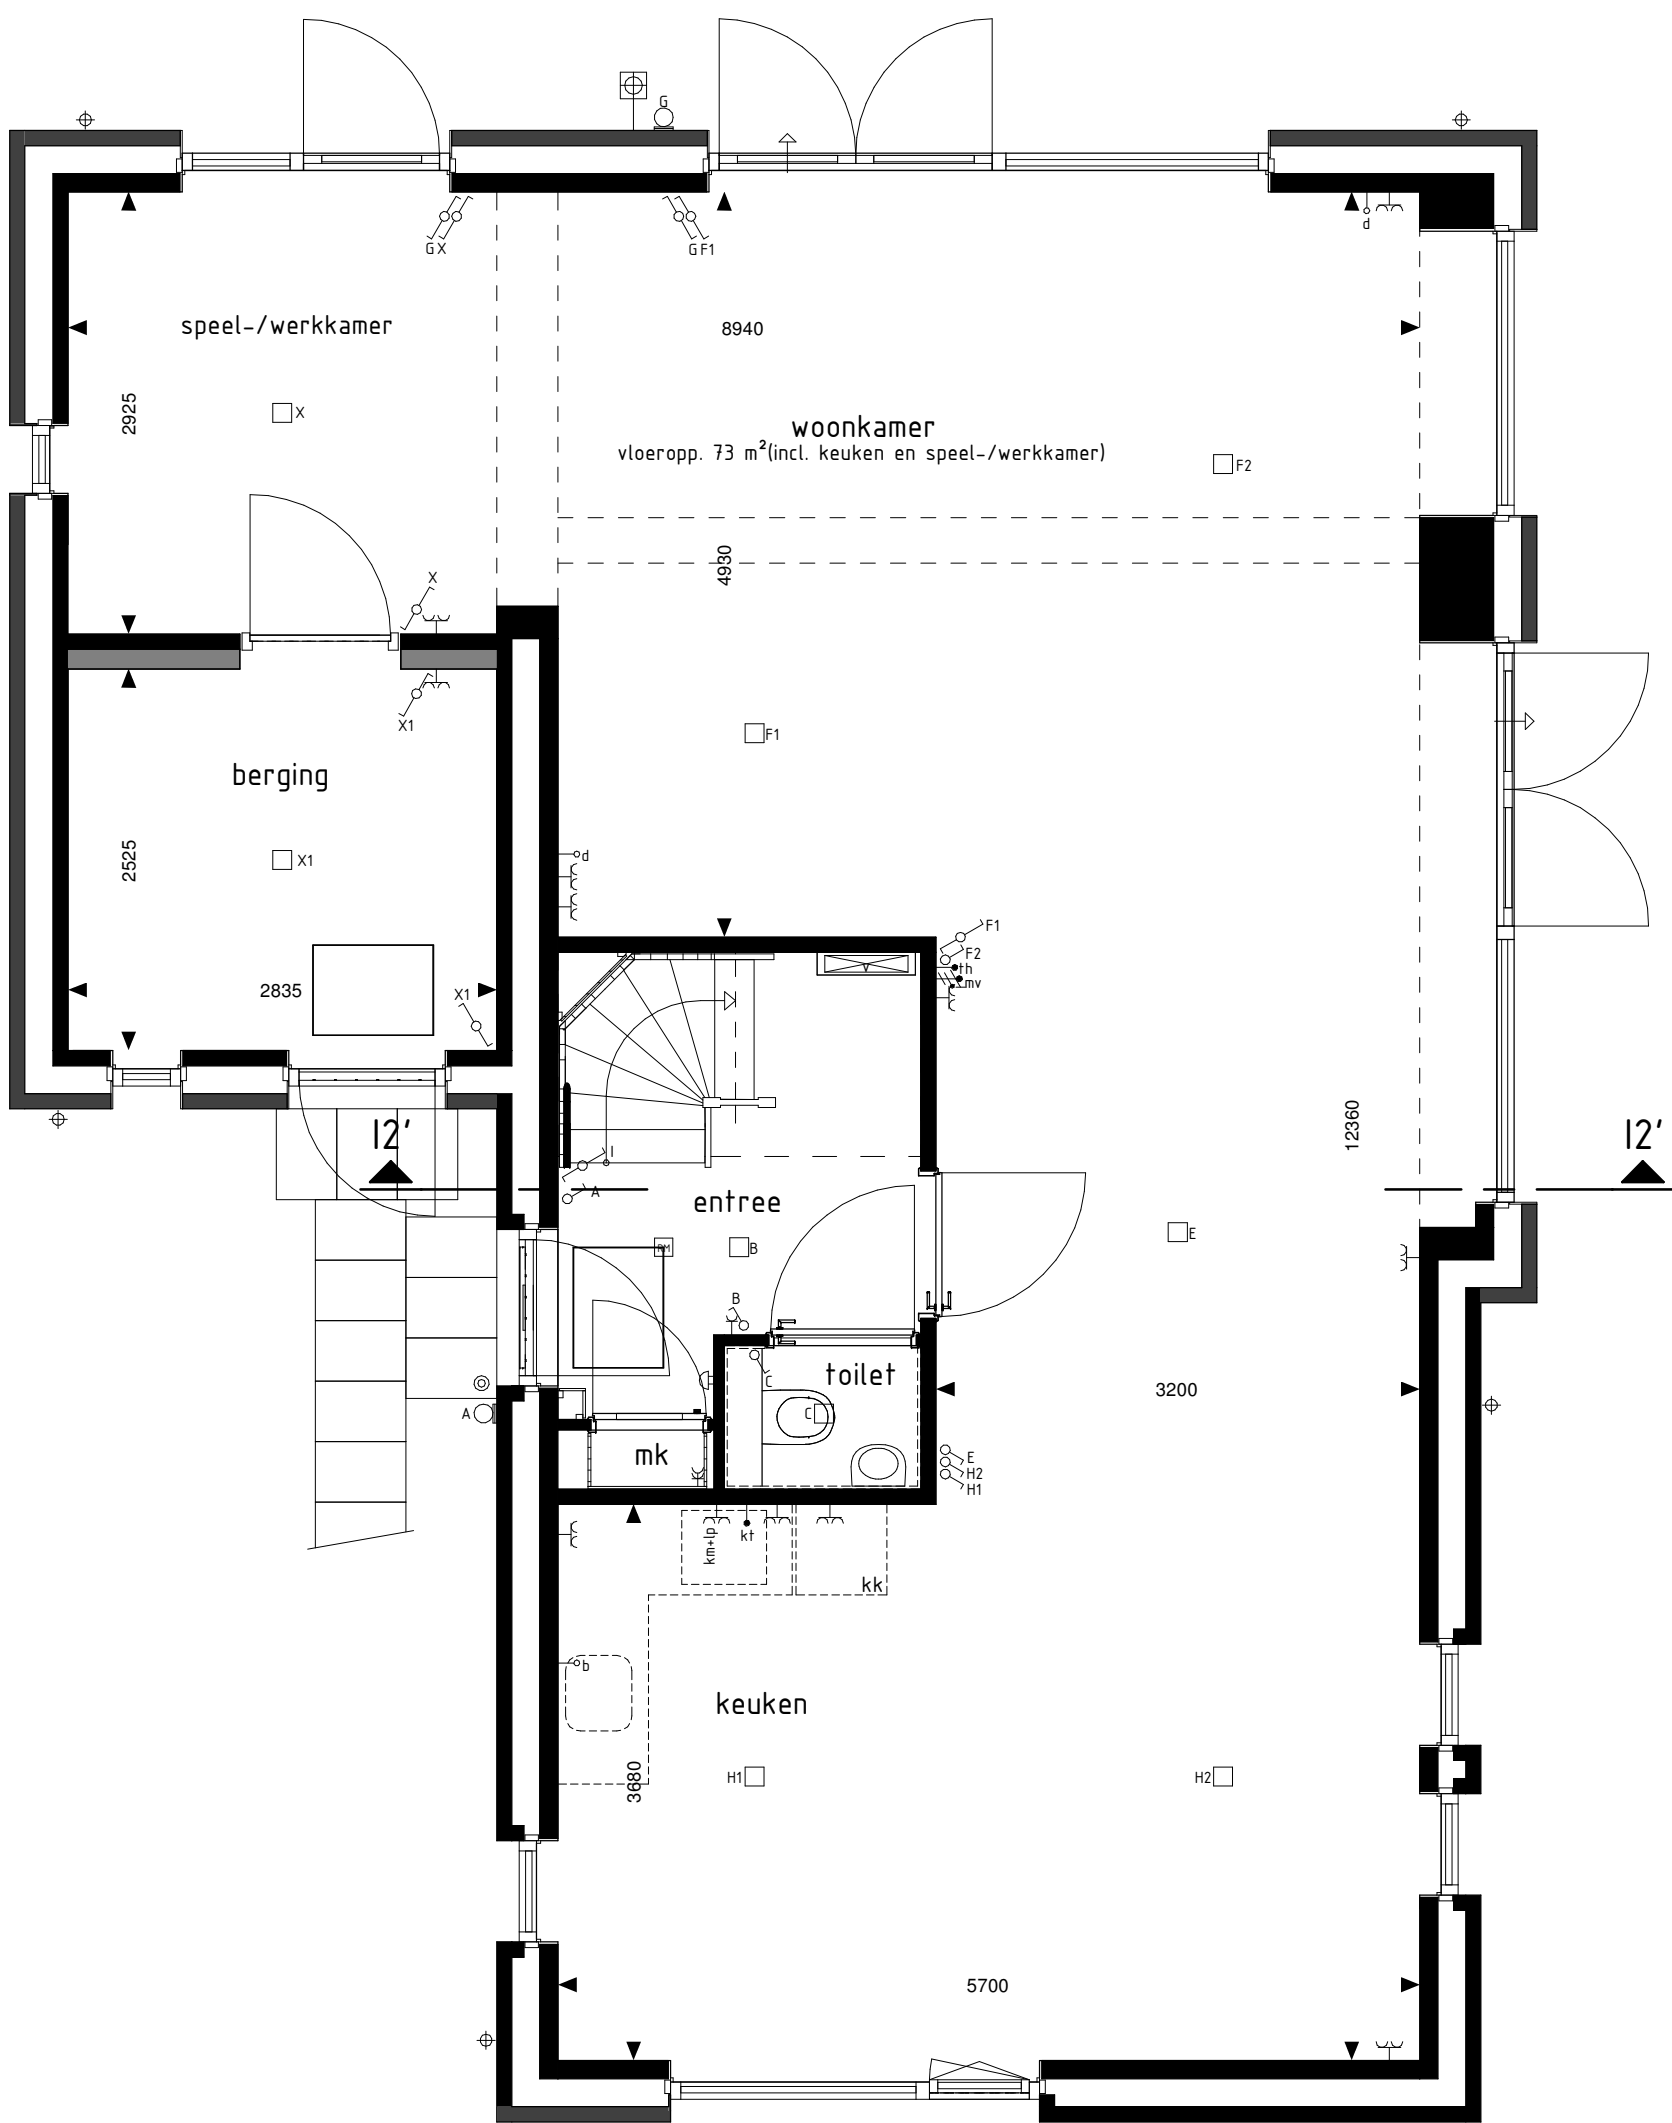

type I2
bwnr get.:225
BEGANE GROND
1:50

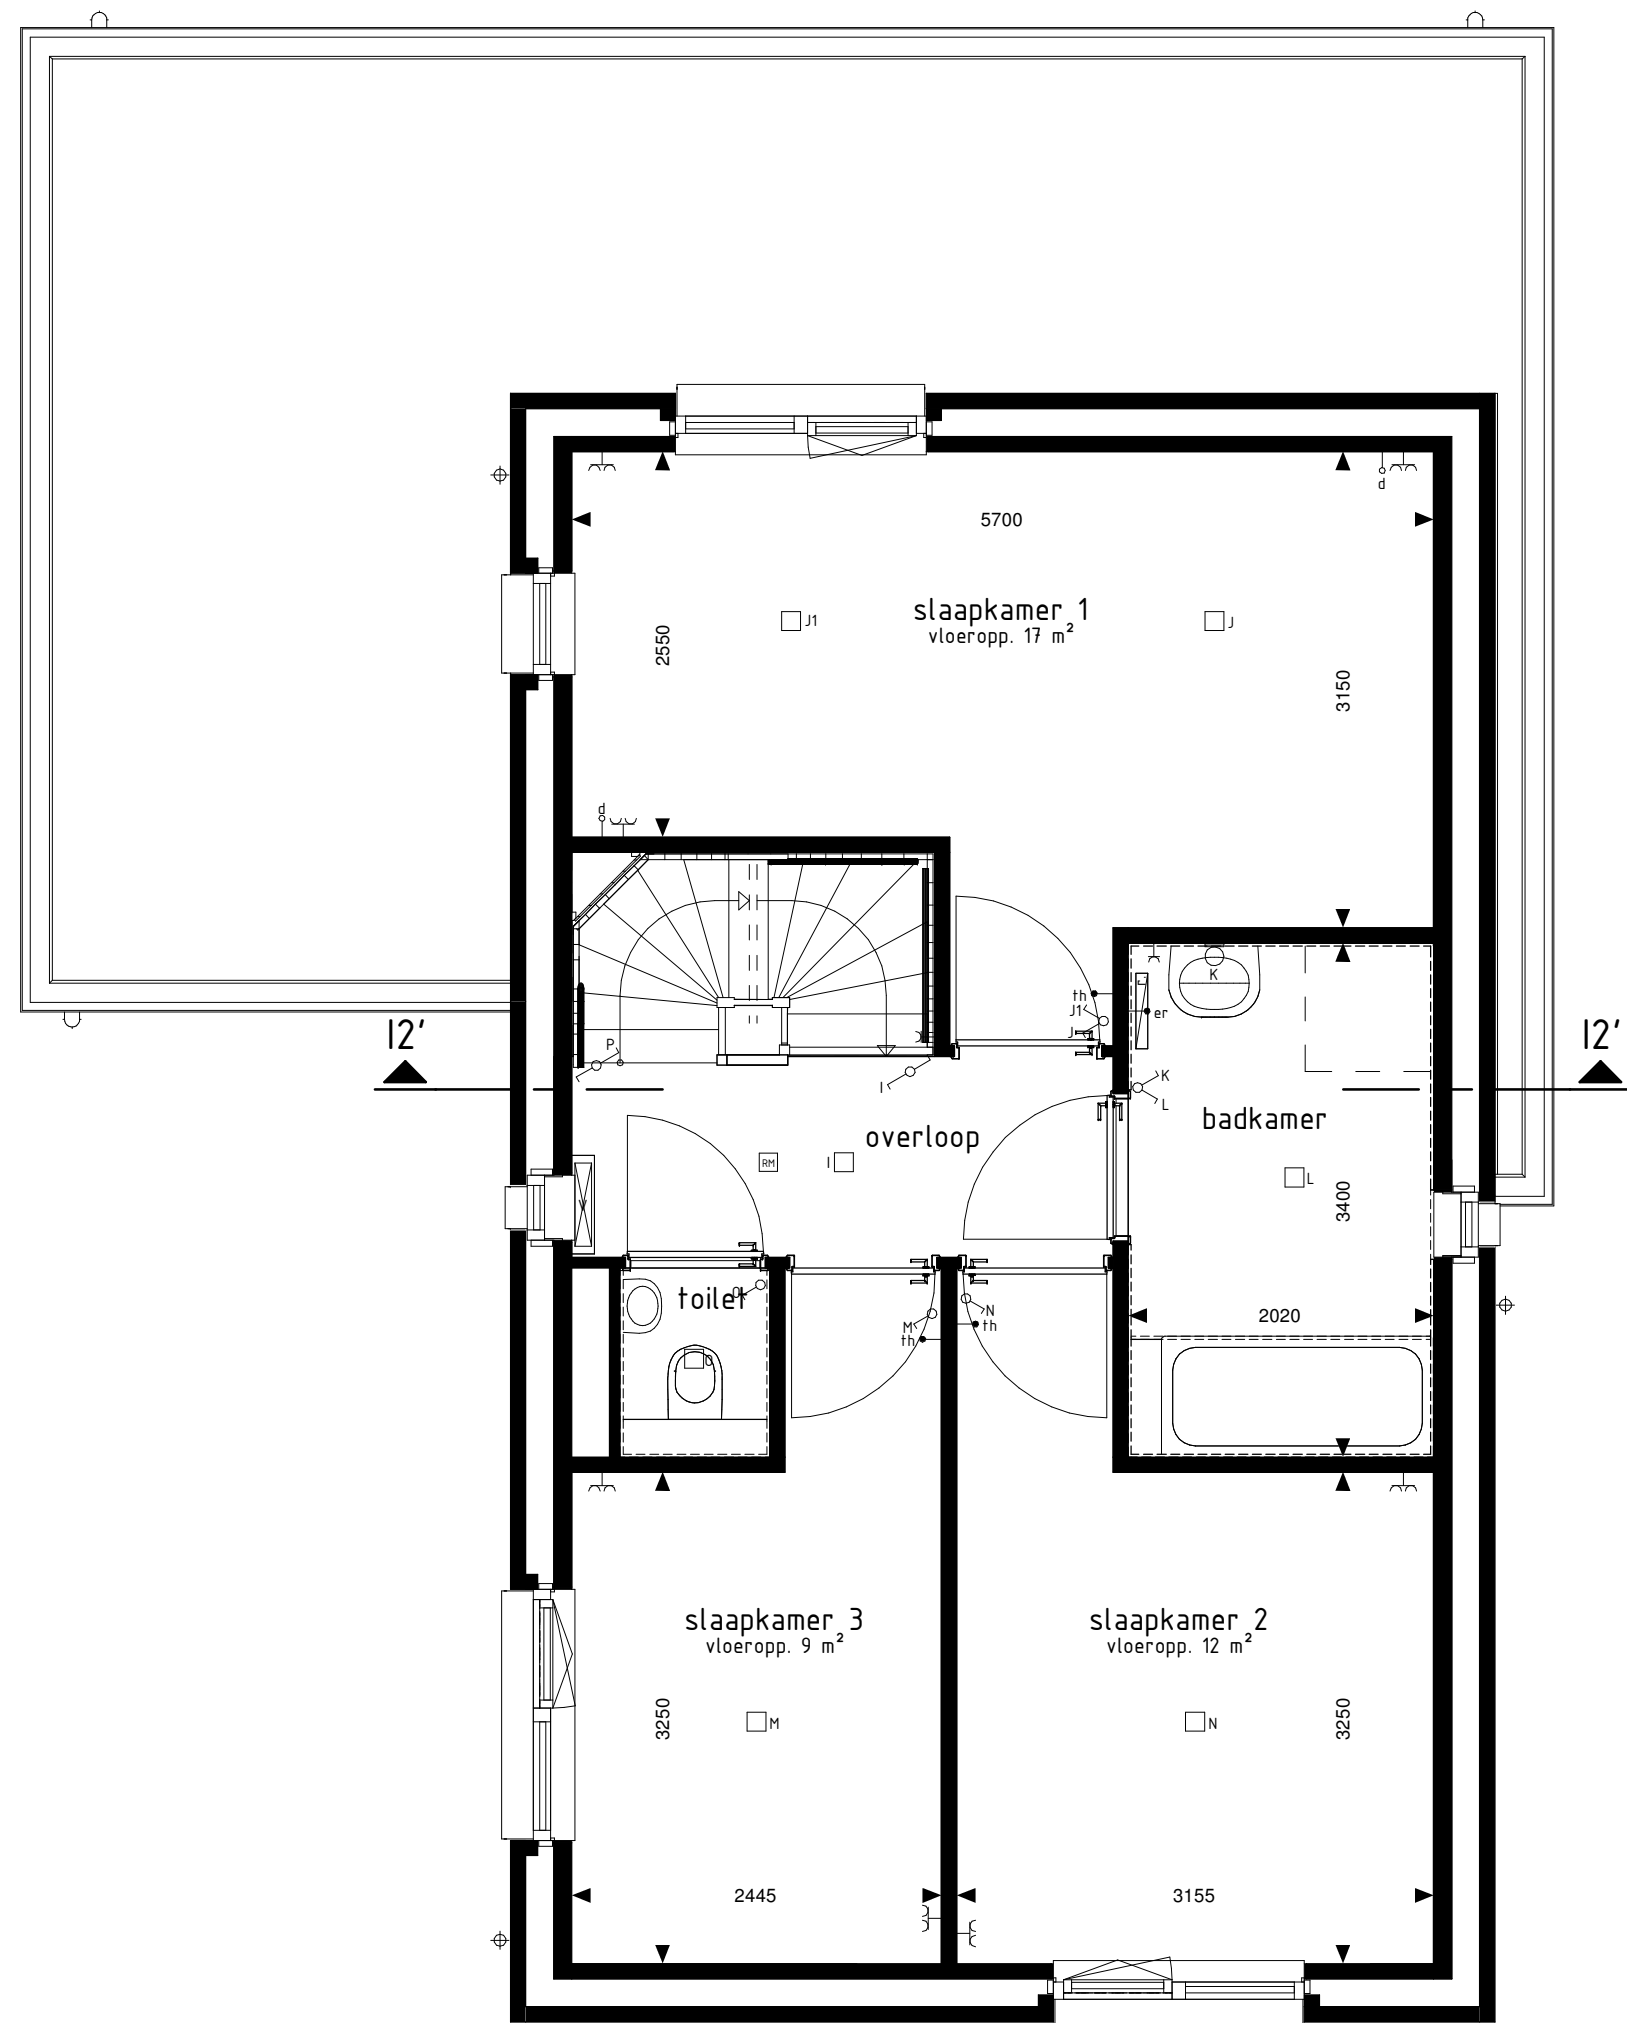

type I2
bwnr get.:225
1e VERDIEPING
1:50

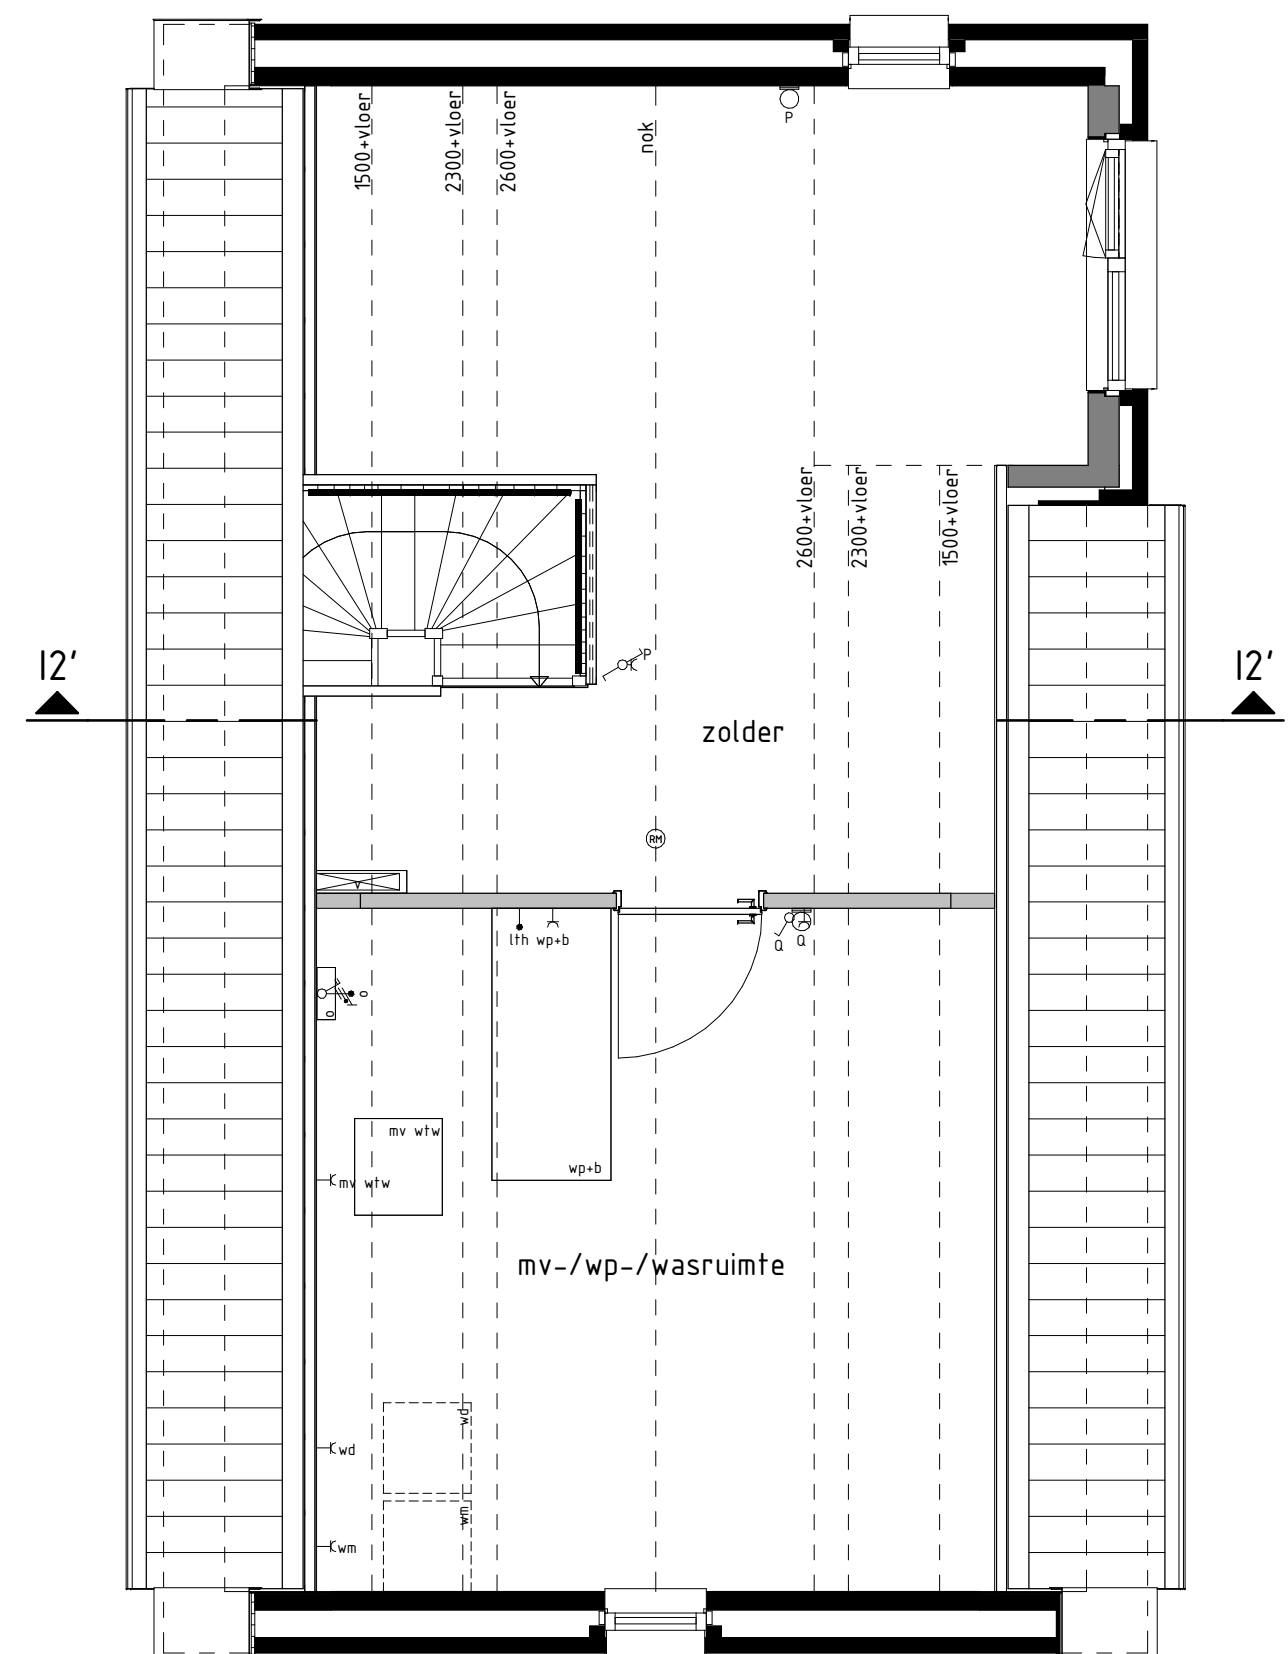

type I2
bwnr get.:225
2e VERDIEPING
1:50

RENVOL OPTIES

01-01-30 Optie zonnepanelen

BOUWKUNDIG RENVOOI

- ✓ schakelaar enkel
- ✓ schakelaar dubbel
- ✓ wisselschakelaar
- mxp- regeling mech. ventilatie
- plafondlichtpunt
- plafondlichtpunt opbouw
- ⊙ wandlichtpunt
- ⊞ rookmelder
- ⊞ rookmelder opbouw
- ✓ geaard wandcontactdoos enkel
- ✓ geaard wandcontactdoos dubbel opbouw
- ✓ geaard wandcontactdoos dubbel volledig inbouw
- ⊙ schel
- ⊙ deurtel
- d- aansluitpunt data/telefoon/televisie (loos)
- kt- aansluitpunt kooktoestel (loos)
- kt- aansluitpunt kooktoestel
- b- aansluitpunt boiler (loos)
- ta- aansluitpunt thermostaat
- ta- aansluitpunt thermostaat cv
- er- aansluitpunt elektrische radiator
- gxp- aansluitpunt oververr. f.b.v. zonnepanelen
- wp- aansluitpunt warmtepomp
- ws- aansluitpunt wasmachine
- wd- aansluitpunt wasdroger
- mv, wlv- aansluitpunt gebalanceerde ventilatie-unit
- km- aansluitpunt keukenmeubel - lichtpunt
- ⊞ radiator
- ⊞ vloerverw. cv installatie
- vn opstelplaats wasmachine
- vd opstelplaats wasdroger
- kk opstelplaats koelkast
- mv, wlv opstelplaats gebalanceerde ventilatie-unit
- wp-b opstelplaats warmtepomp - boiler
- vp opstelplaats warmtepomp
- b opstelplaats boiler
- ph opstelplaats optioneel extra boiler
- a opstelplaats oververr. f.b.v. zonnepanelen
- zp zonnepanelen (positie indicatief)
- ⊞ buitenkraan met schroefput
- ⊞ buitenkraan
- ⊞ schroefput

De voor uw woning van toepassing zijnde symbolen zijn opgenomen in de plattegronden.

Gevelaanzichten, plattegronden en doorsnede

Woningtype:
I2

AARLESCH E RVEN

Project : BEST, FASE 2, 32 KOOPWONINGEN

Bouwnummers : 225

Schaal : zie tekening

Datum : 29 juli 2022

Tekeningnummer : VK-210



W Van Wieringen
Bouwkundig
Postbus 4
5386 ZG GIFTEN
T. 073-5340400
W. www.vanwieringen.nl