



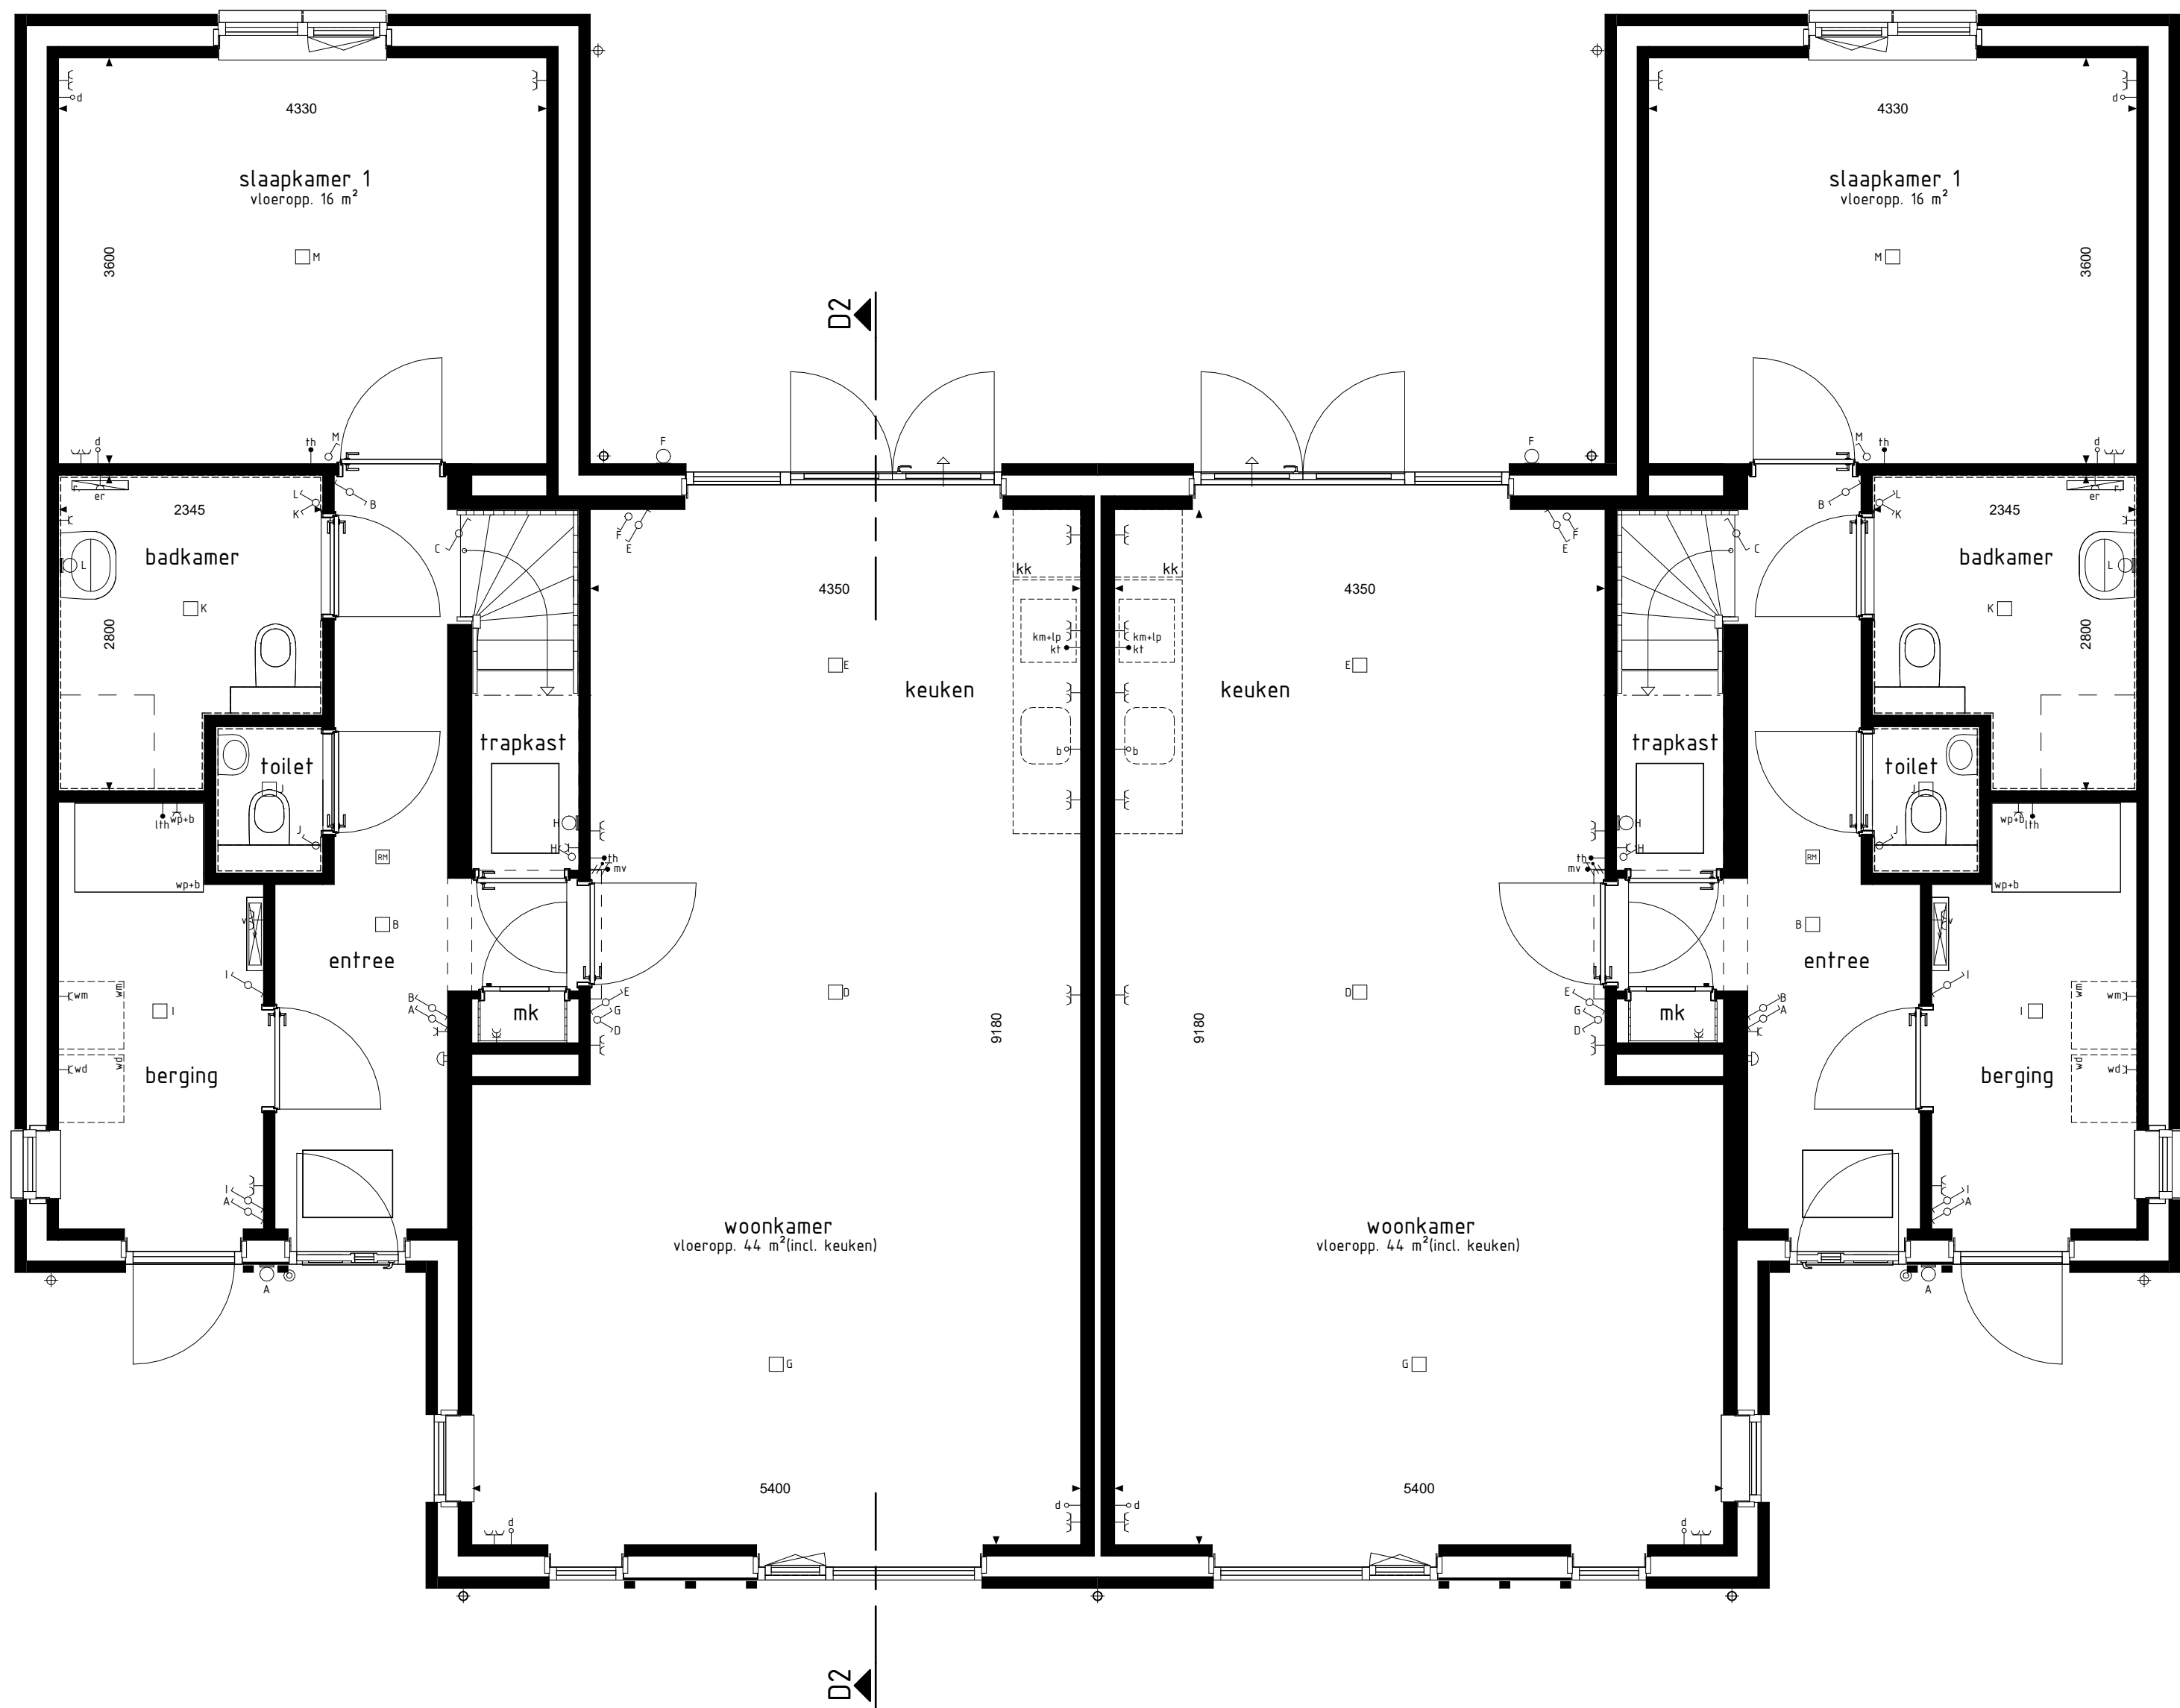

type D2
bwnr get.:37

BEGANE GROND

type D2sp
bwnr get.:38

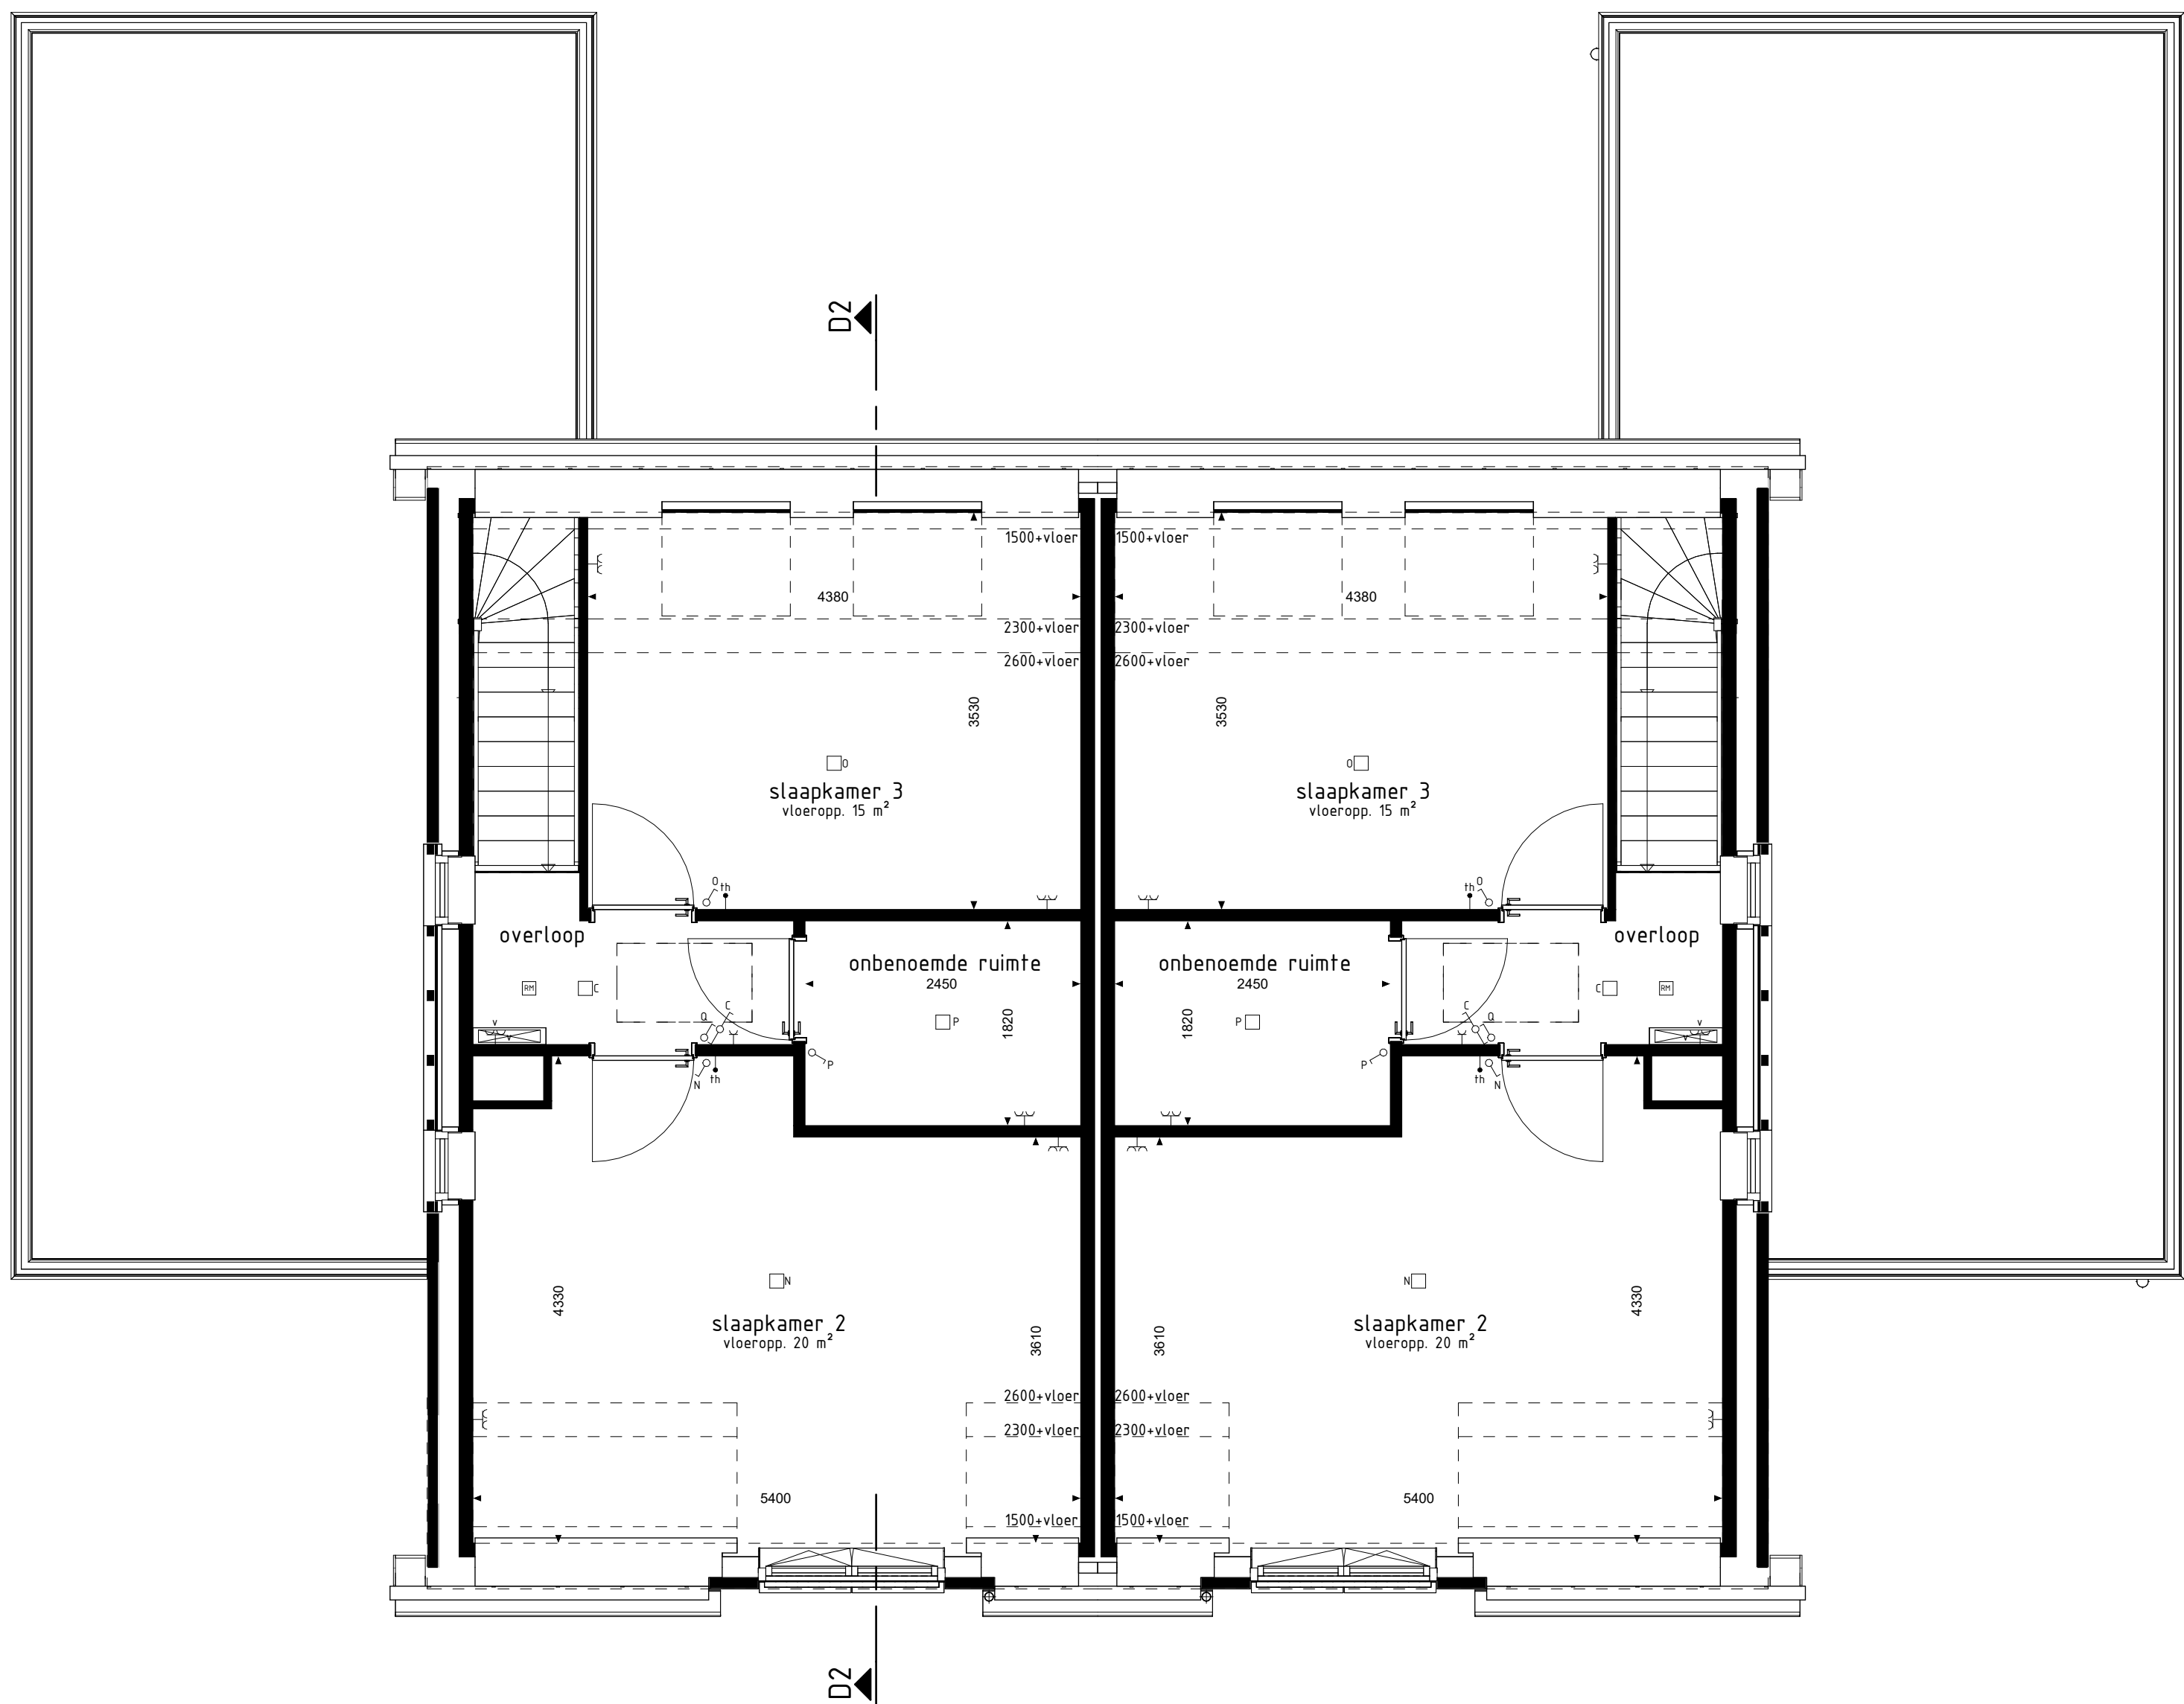

type D2
bwnr get.:37

1e VERDIEPING


type D2sp
bwnr get.:38



type D2
bwnr get.:37

VOORGEVEL

type D2sp
bwnr get.:38

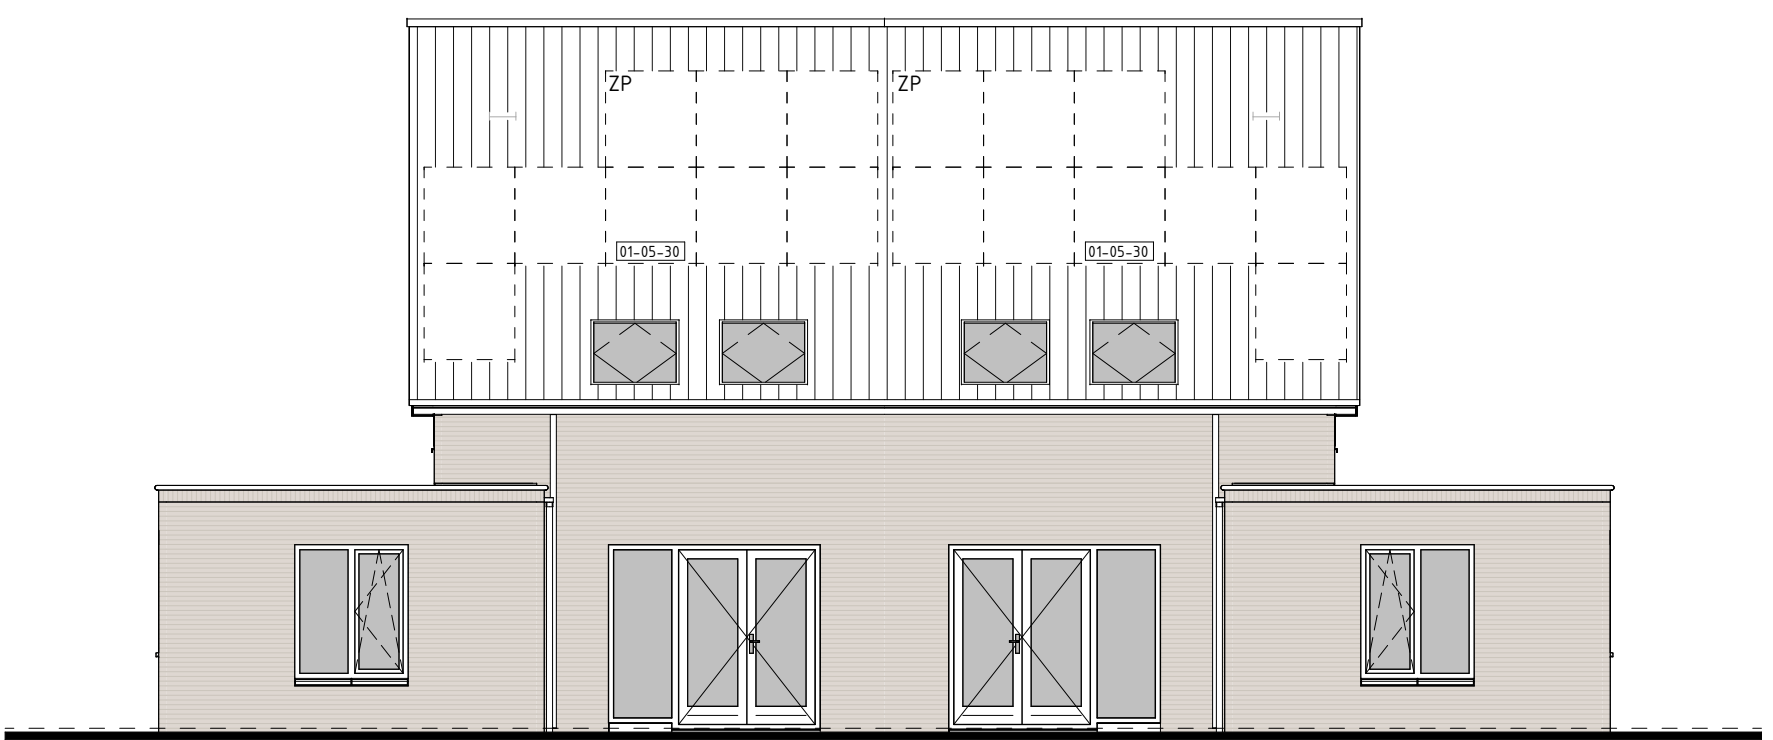

type D2sp
bwnr get.:38


ACHTERGEVEL

type D2
bwnr get.:37




type D2sp
bwnr get.:38

RECHTERGEVEL

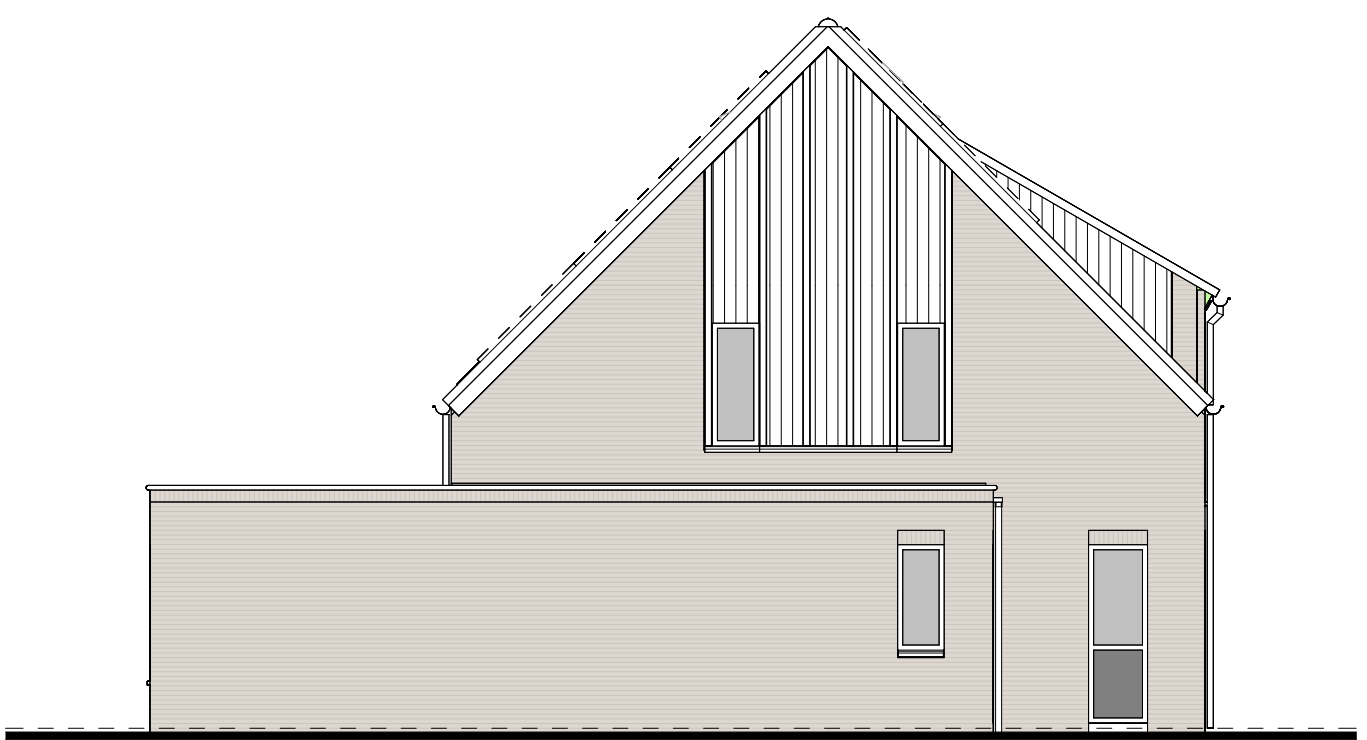


type D2
bwnr get.:37

LINKERGEVEL

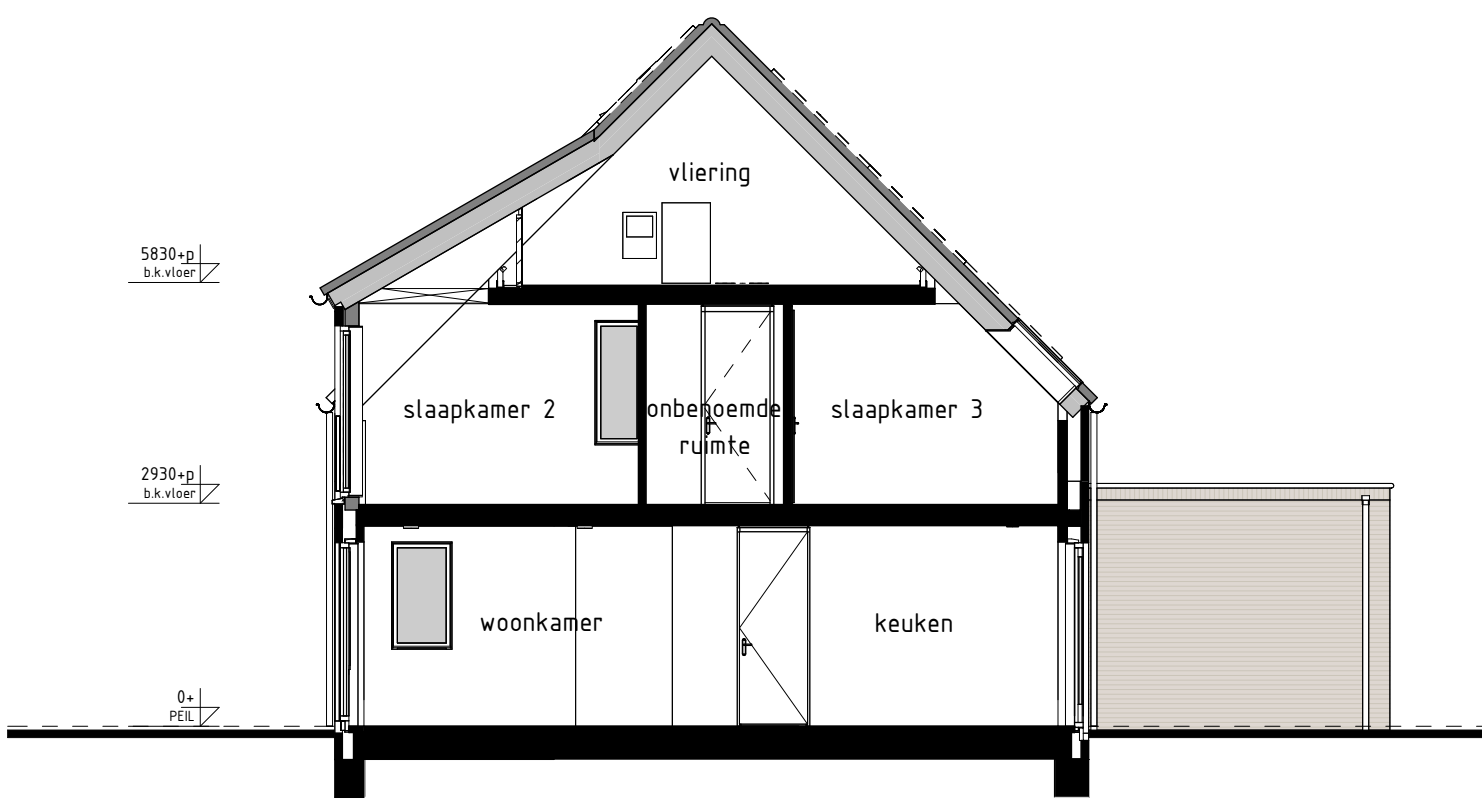

type D2, D2sp
bwnr get.:37

DOORSNEDE D2-D2

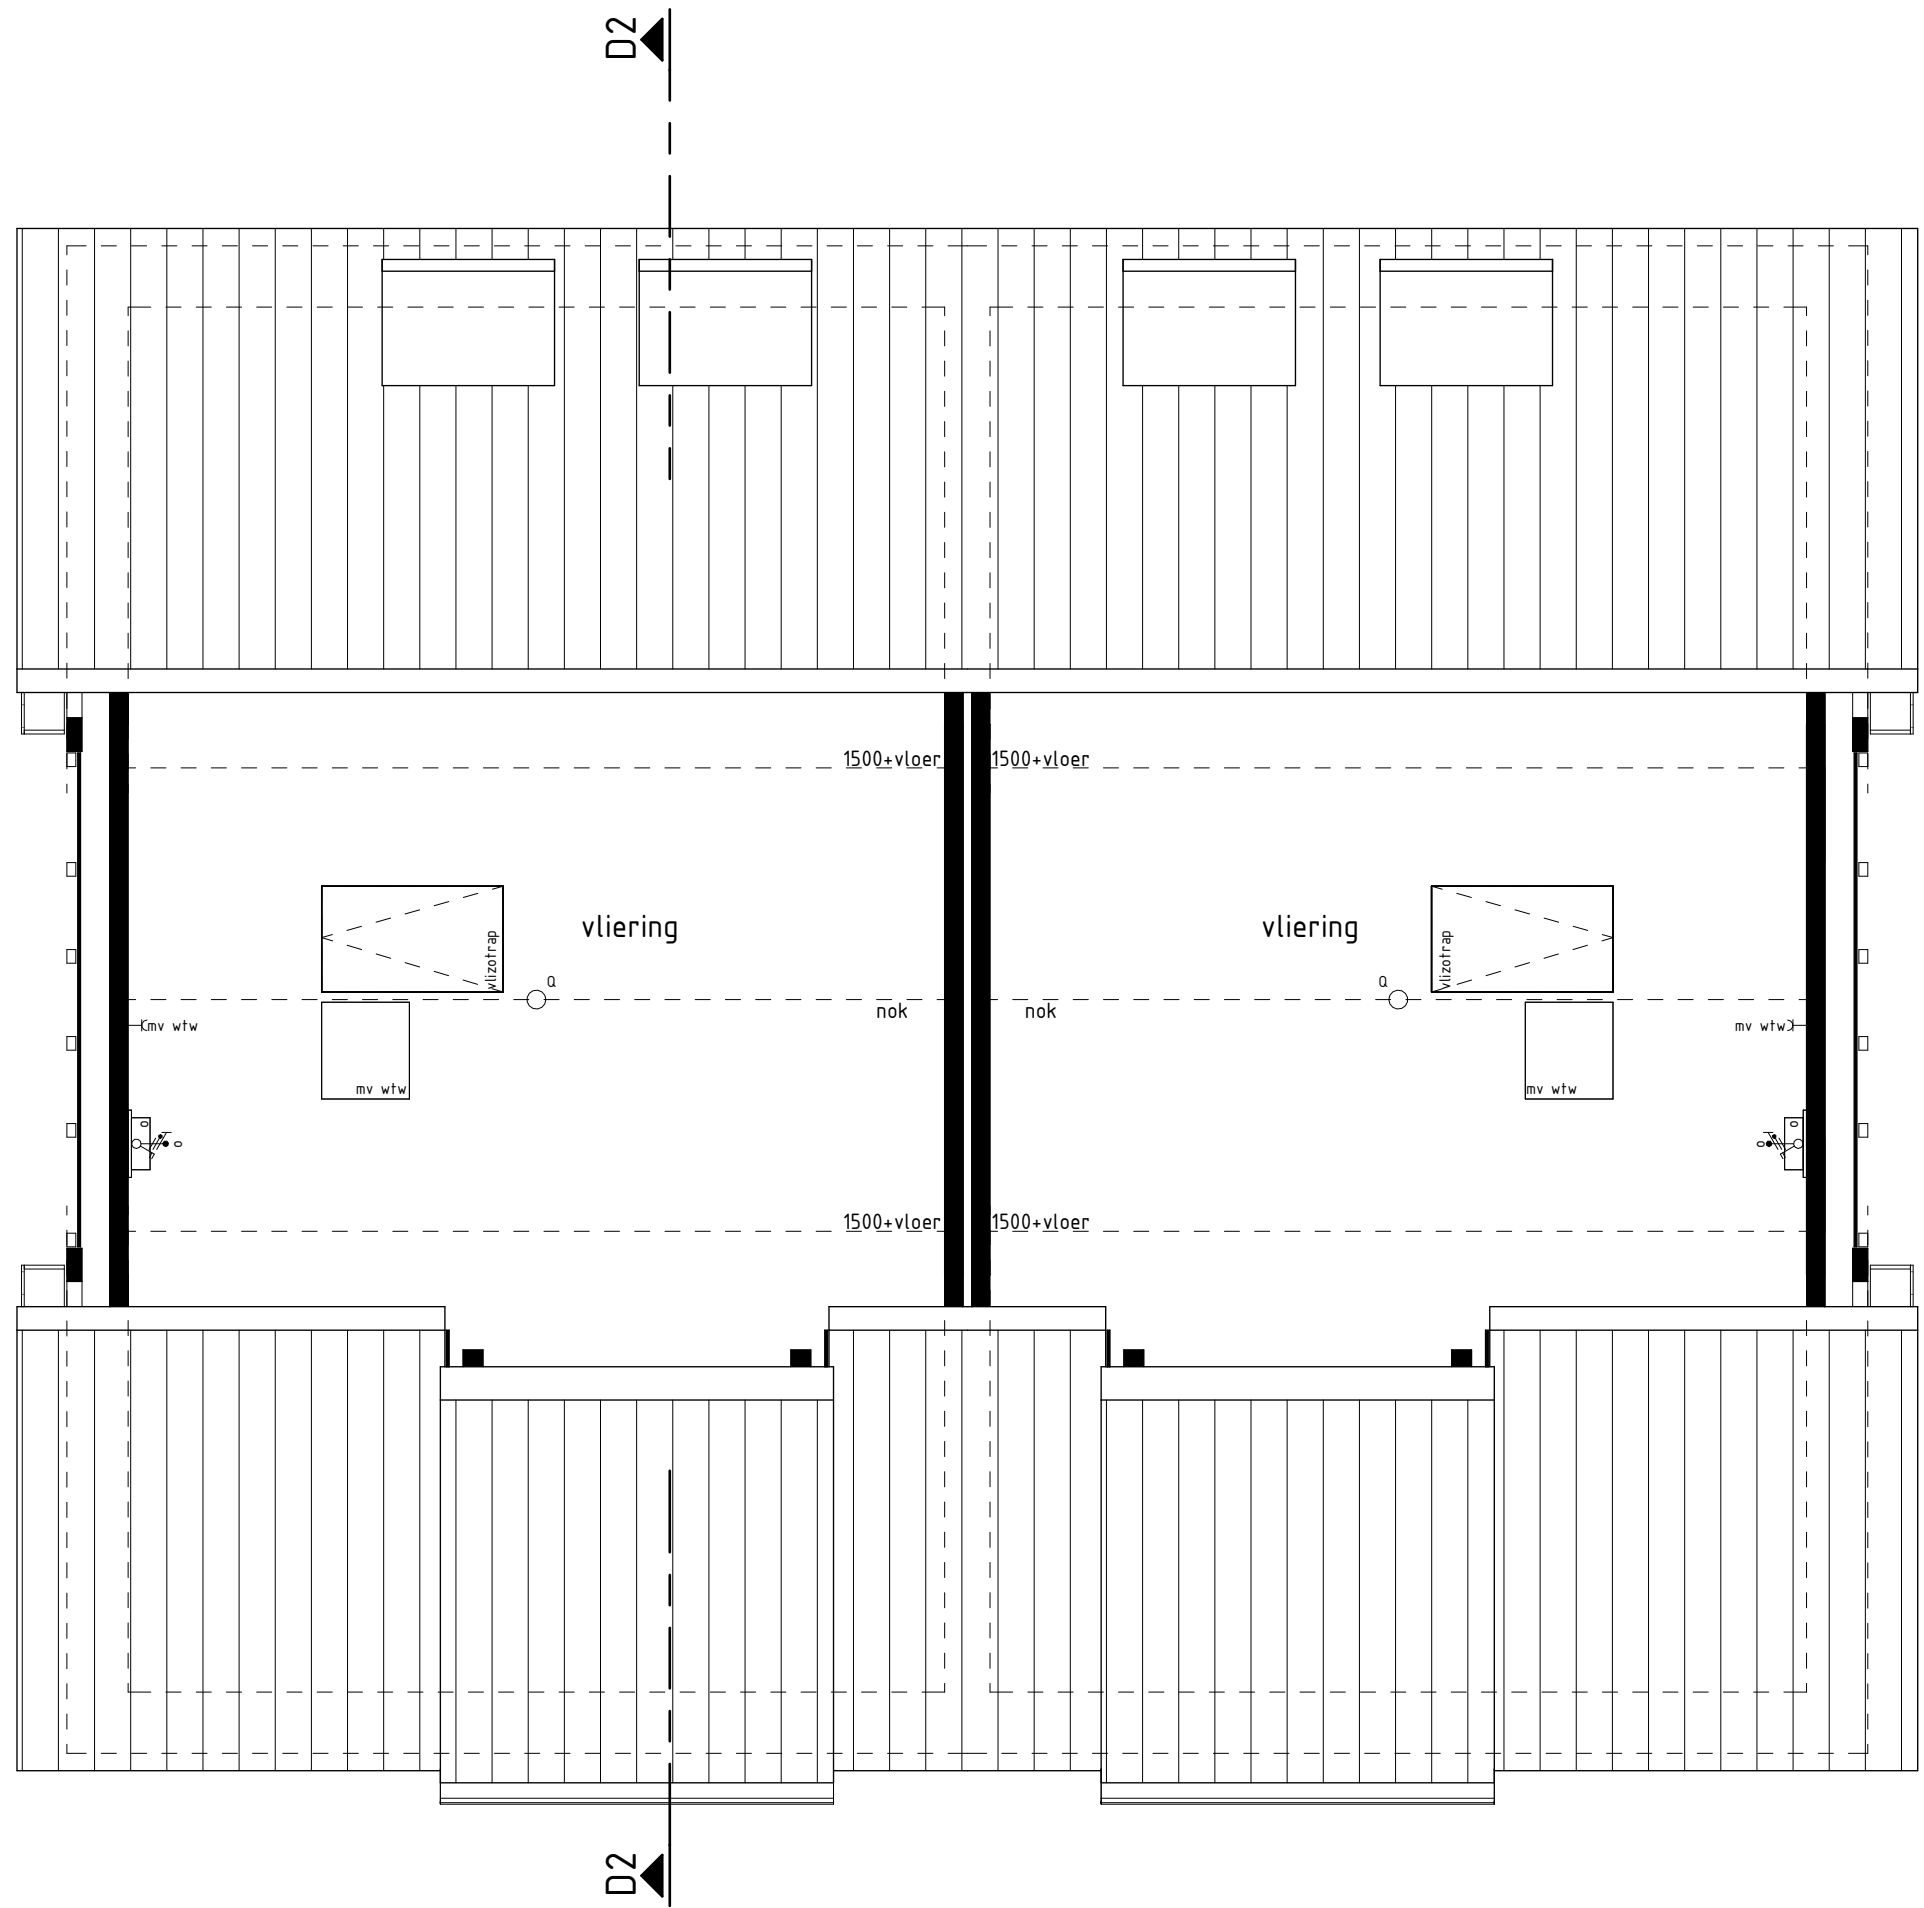

type D2
bwnr get.:37

2e VERDIEPING

type D2sp
bwnr get.:38

RENVOL OPTIES	
01-55-30 Optie zonepanelen	
BOUWKUNDIG RENVOL	
☒	schakelaar enkel
☒	schakelaar dubbel
☒	wisselschakelaar
☒	regeling mech. ventilatie
☒	plafondlichtpunt
☒	plafondlichtpunt opbouw
☒	wandlichtpunt
☒	rookmelder
☒	rookmelder opbouw
☒	geaard wandcontactdoos enkel
☒	geaard wandcontactdoos dubbel opbouw
☒	geaard wandcontactdoos dubbel volledig inbouw
☒	schel
☒	deurbel
☒	aansluitpunt data/telefonie/televisie (geest)
☒	aansluitpunt kooktoestel (loos)
☒	aansluitpunt kooktoestel (loos)
☒	aansluitpunt boiler (loos)
☒	aansluitpunt thermostaat
☒	aansluitpunt thermostaat cv
☒	aansluitpunt elektrische radiator
☒	aansluitpunt omvormer f.b.v. zonepanelen
☒	aansluitpunt warmtepomp
☒	aansluitpunt wasmachine
☒	aansluitpunt wasdroger
☒	aansluitpunt gebalanceerde ventilatie-eenheid
☒	aansluitpunt keukenkraan - lichtpunt
☒	aansluitpunt vloerwaskraan
☒	radiator
☒	vloerwaskraan cv installatie
☒	opstelplaats wasmachine
☒	opstelplaats wasdroger
☒	opstelplaats kookkast
☒	opstelplaats koelkast
☒	opstelplaats gebalanceerde ventilatie-eenheid
☒	opstelplaats warmtepomp - boiler
☒	opstelplaats warmtepomp
☒	opstelplaats boiler
☒	posities optioneel extra boiler
☒	opstelplaats omvormer f.b.v. zonepanelen
☒	zonepanelen (positie indicatie)
☒	buitenkraan met schroefput
☒	buitenkraan
☒	schroefput
De voor uw woning van toepassing zijnde symbolen zijn opgenomen in de plattegronden.	

Gevelaanzichten, plattegronden en doorsnede

WONEN IN HET
GROEN ZUID
FASE 3-4-5

Project : CUIJK 56 KOOPWONINGEN

Bouwnummers : 37 en 38

Schaal : zie tekening

Datum : 11-10-2024

Tekeningnummer : VK3-09

