




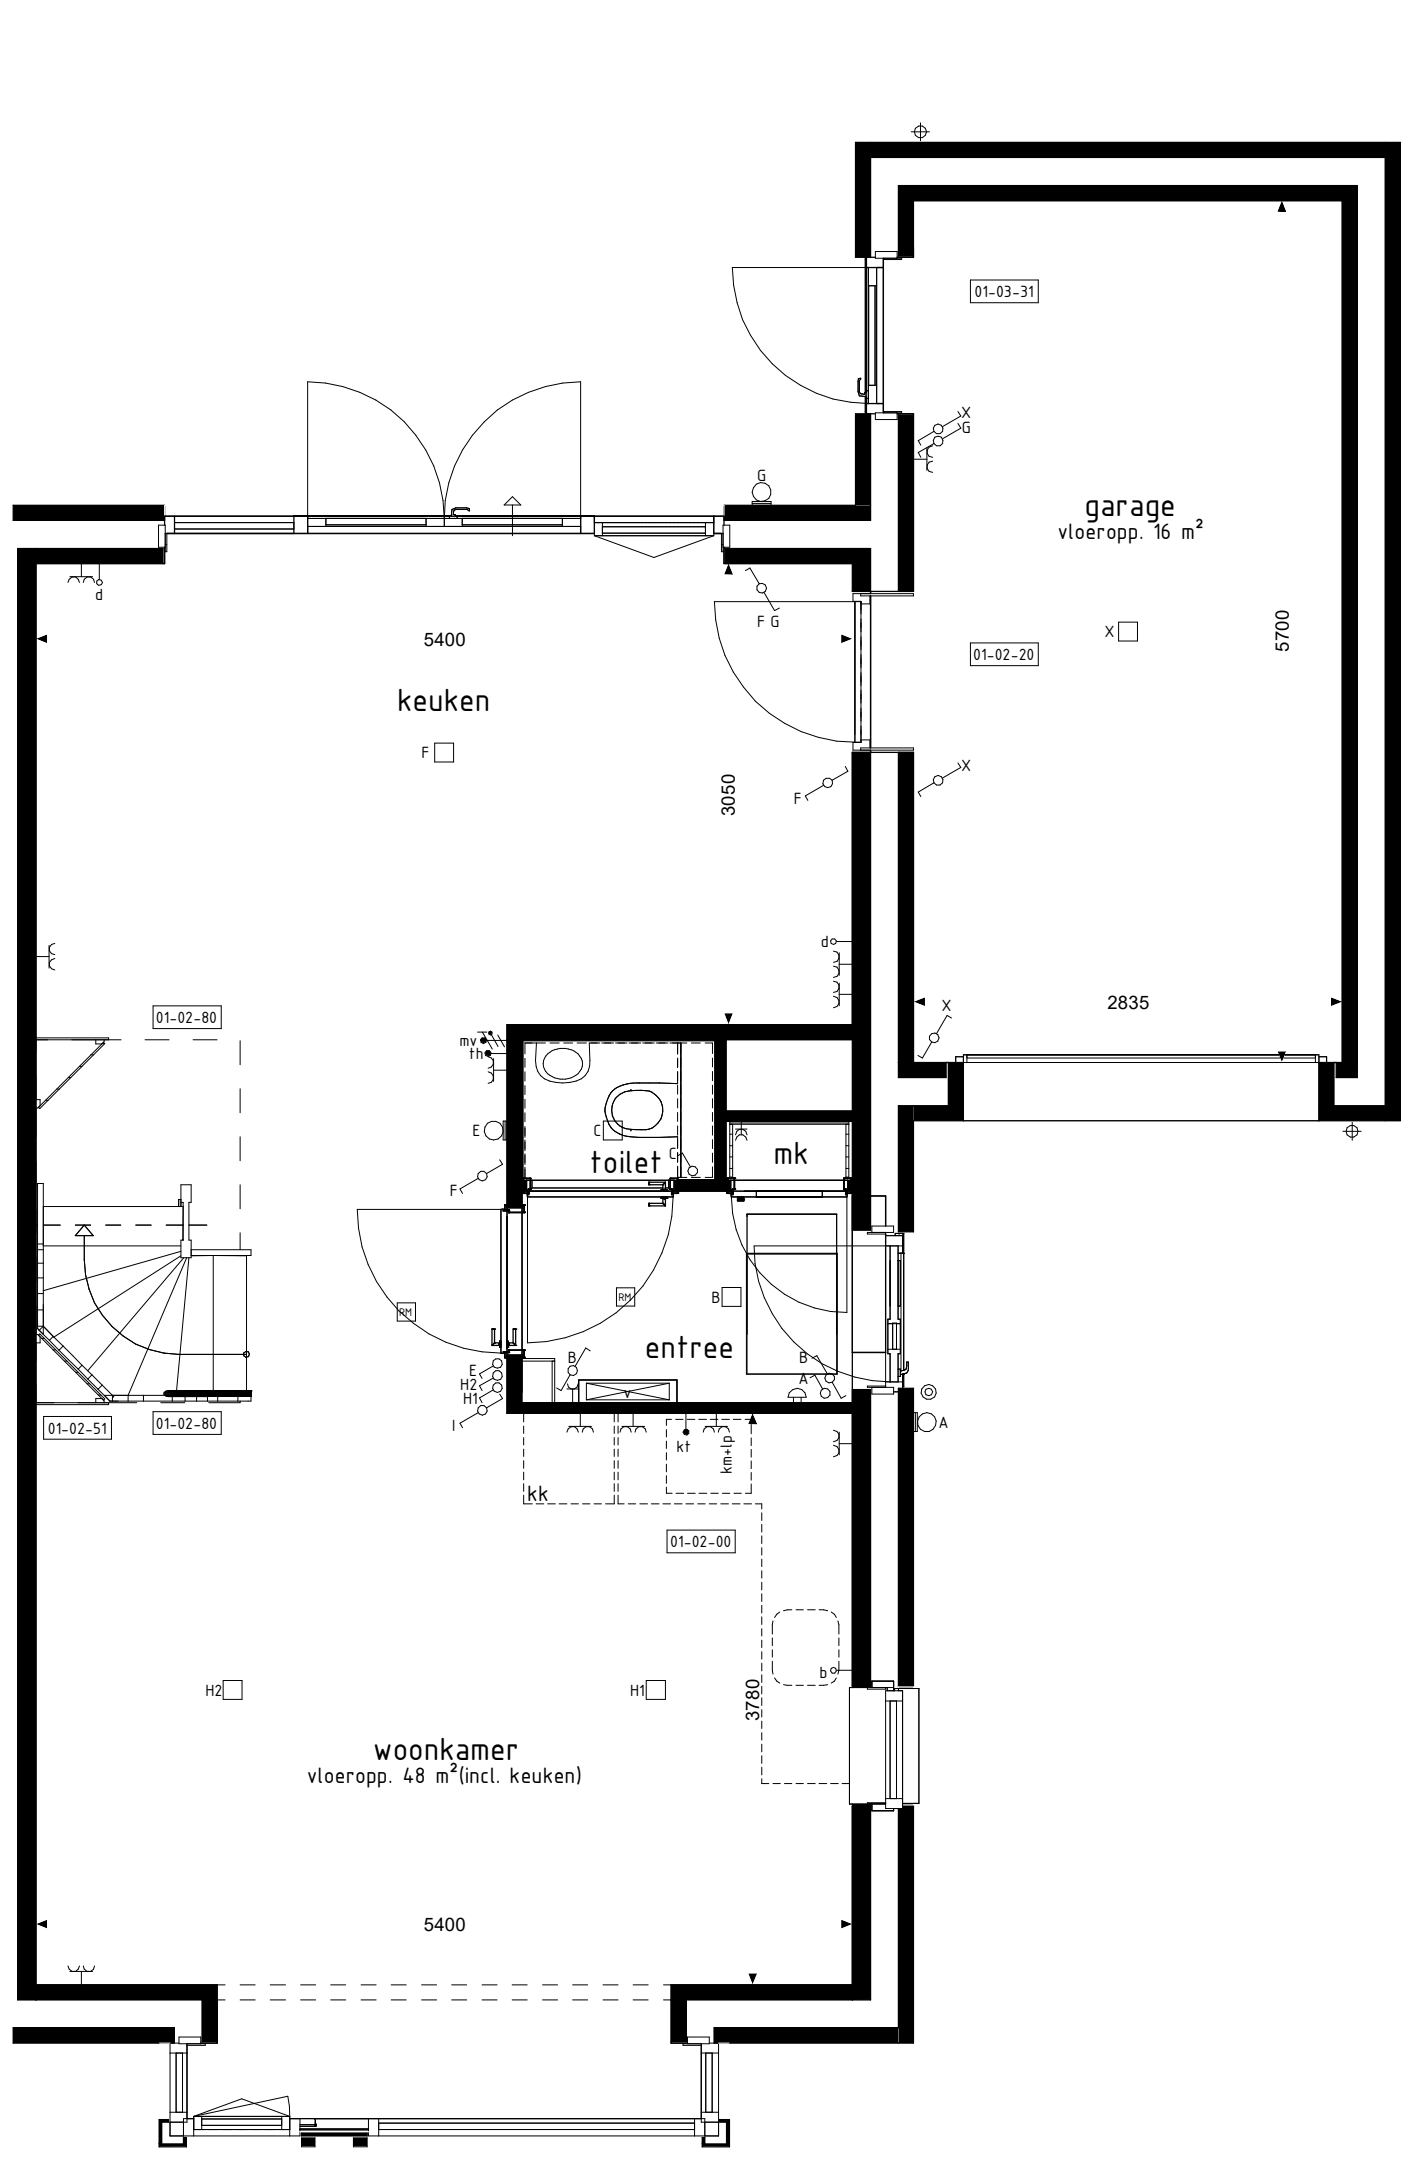


BEGANE GROND

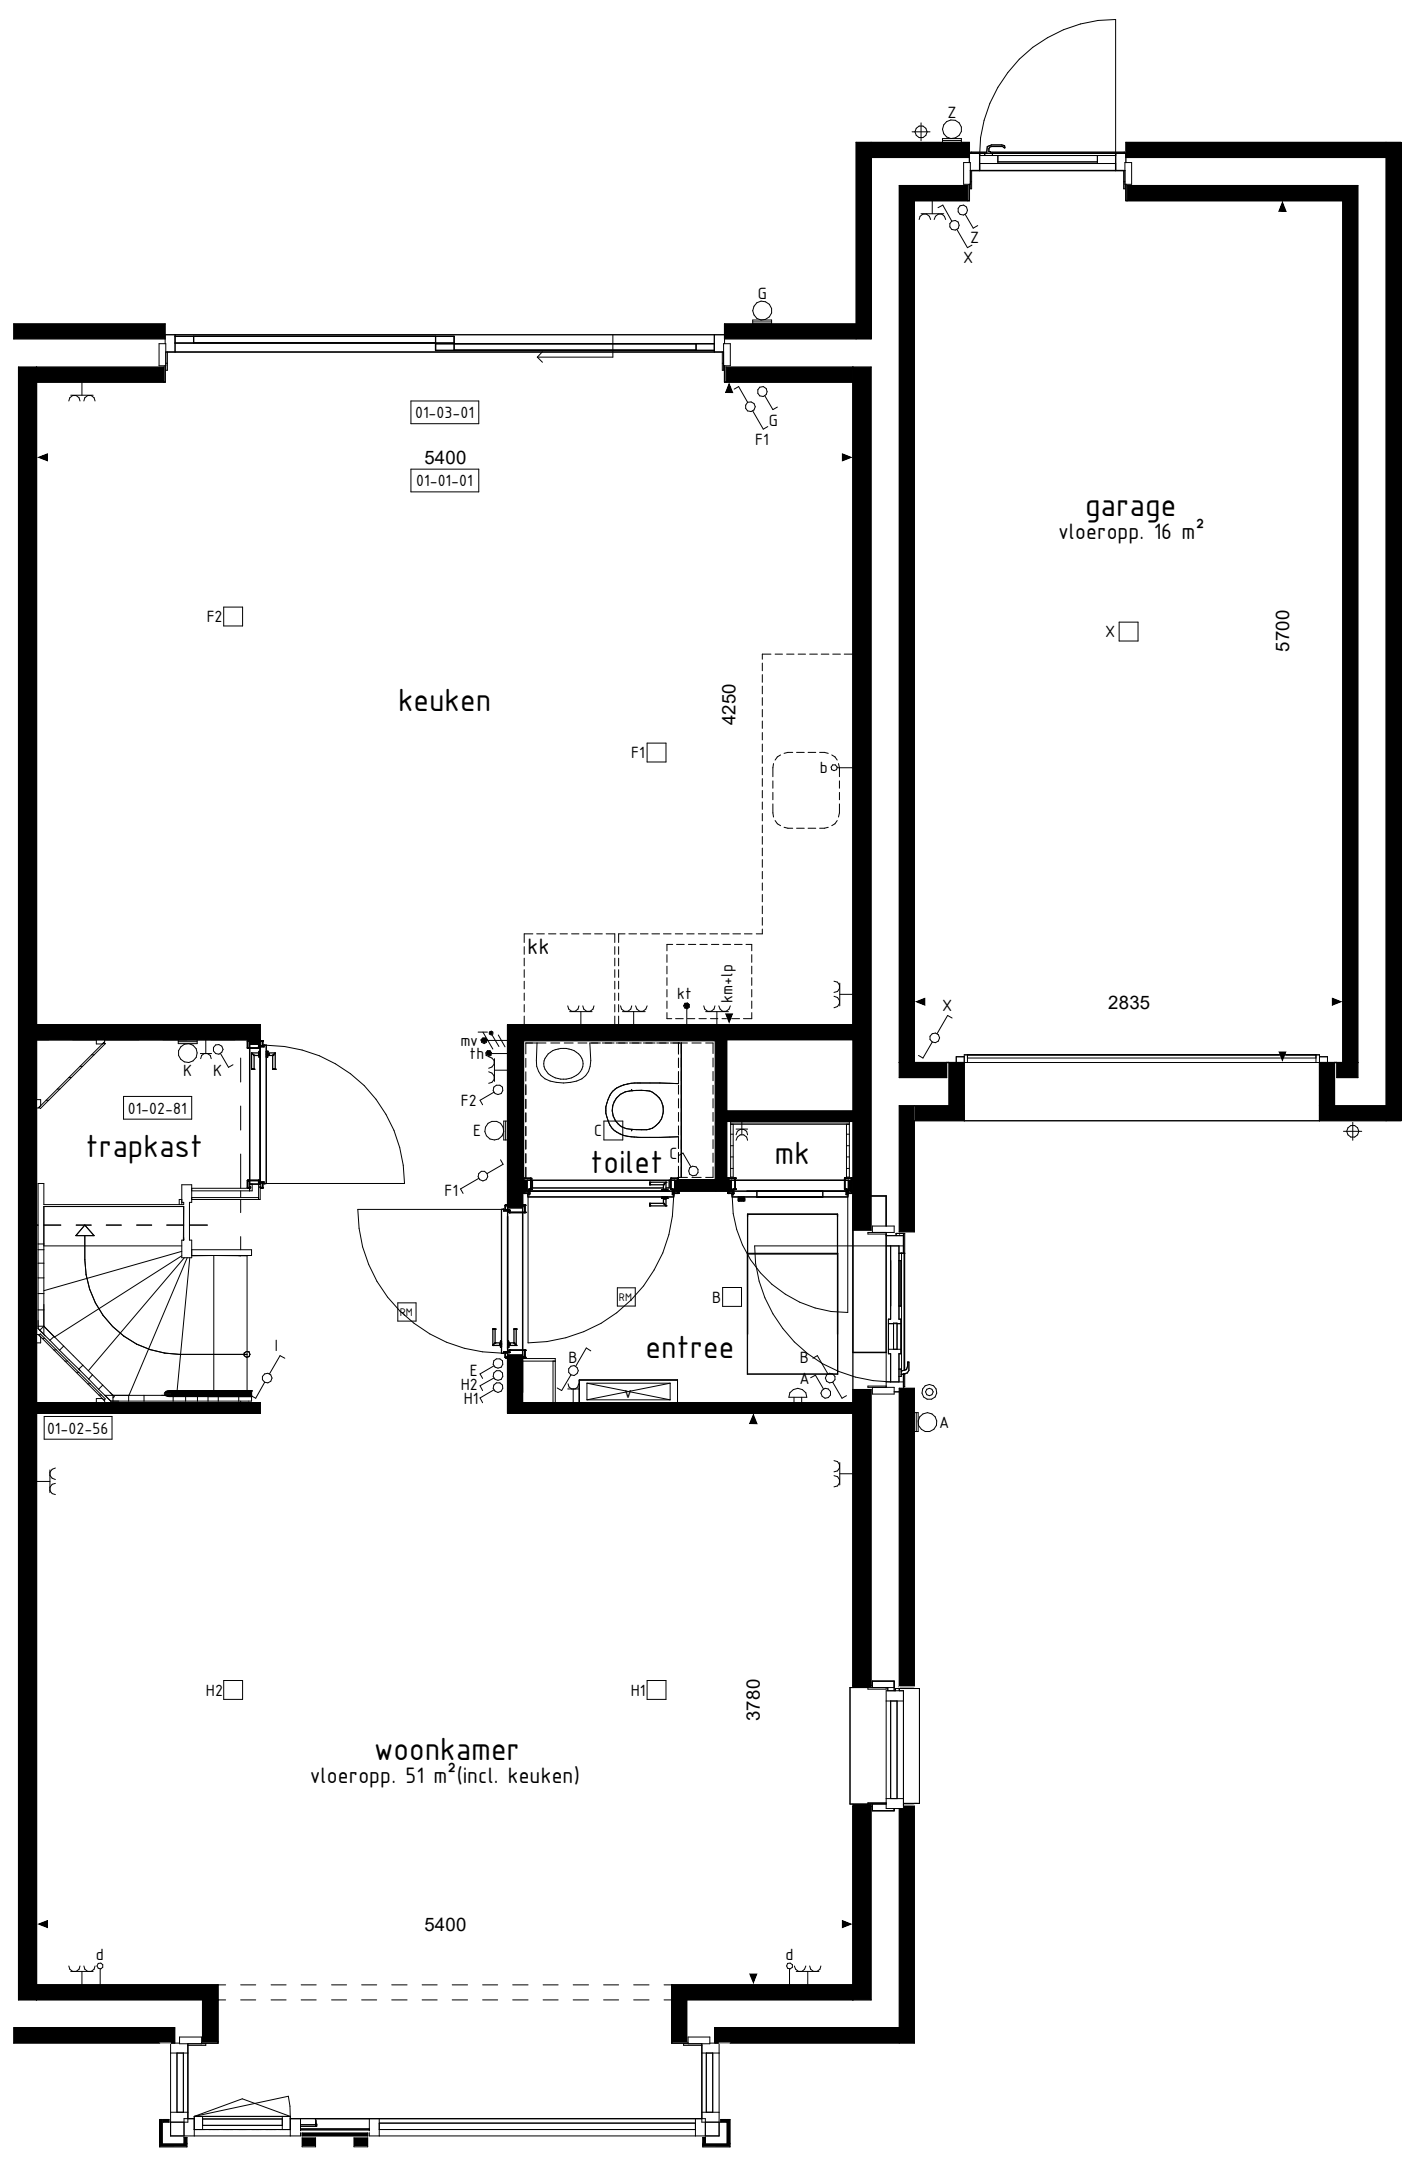


BEGANE GROND

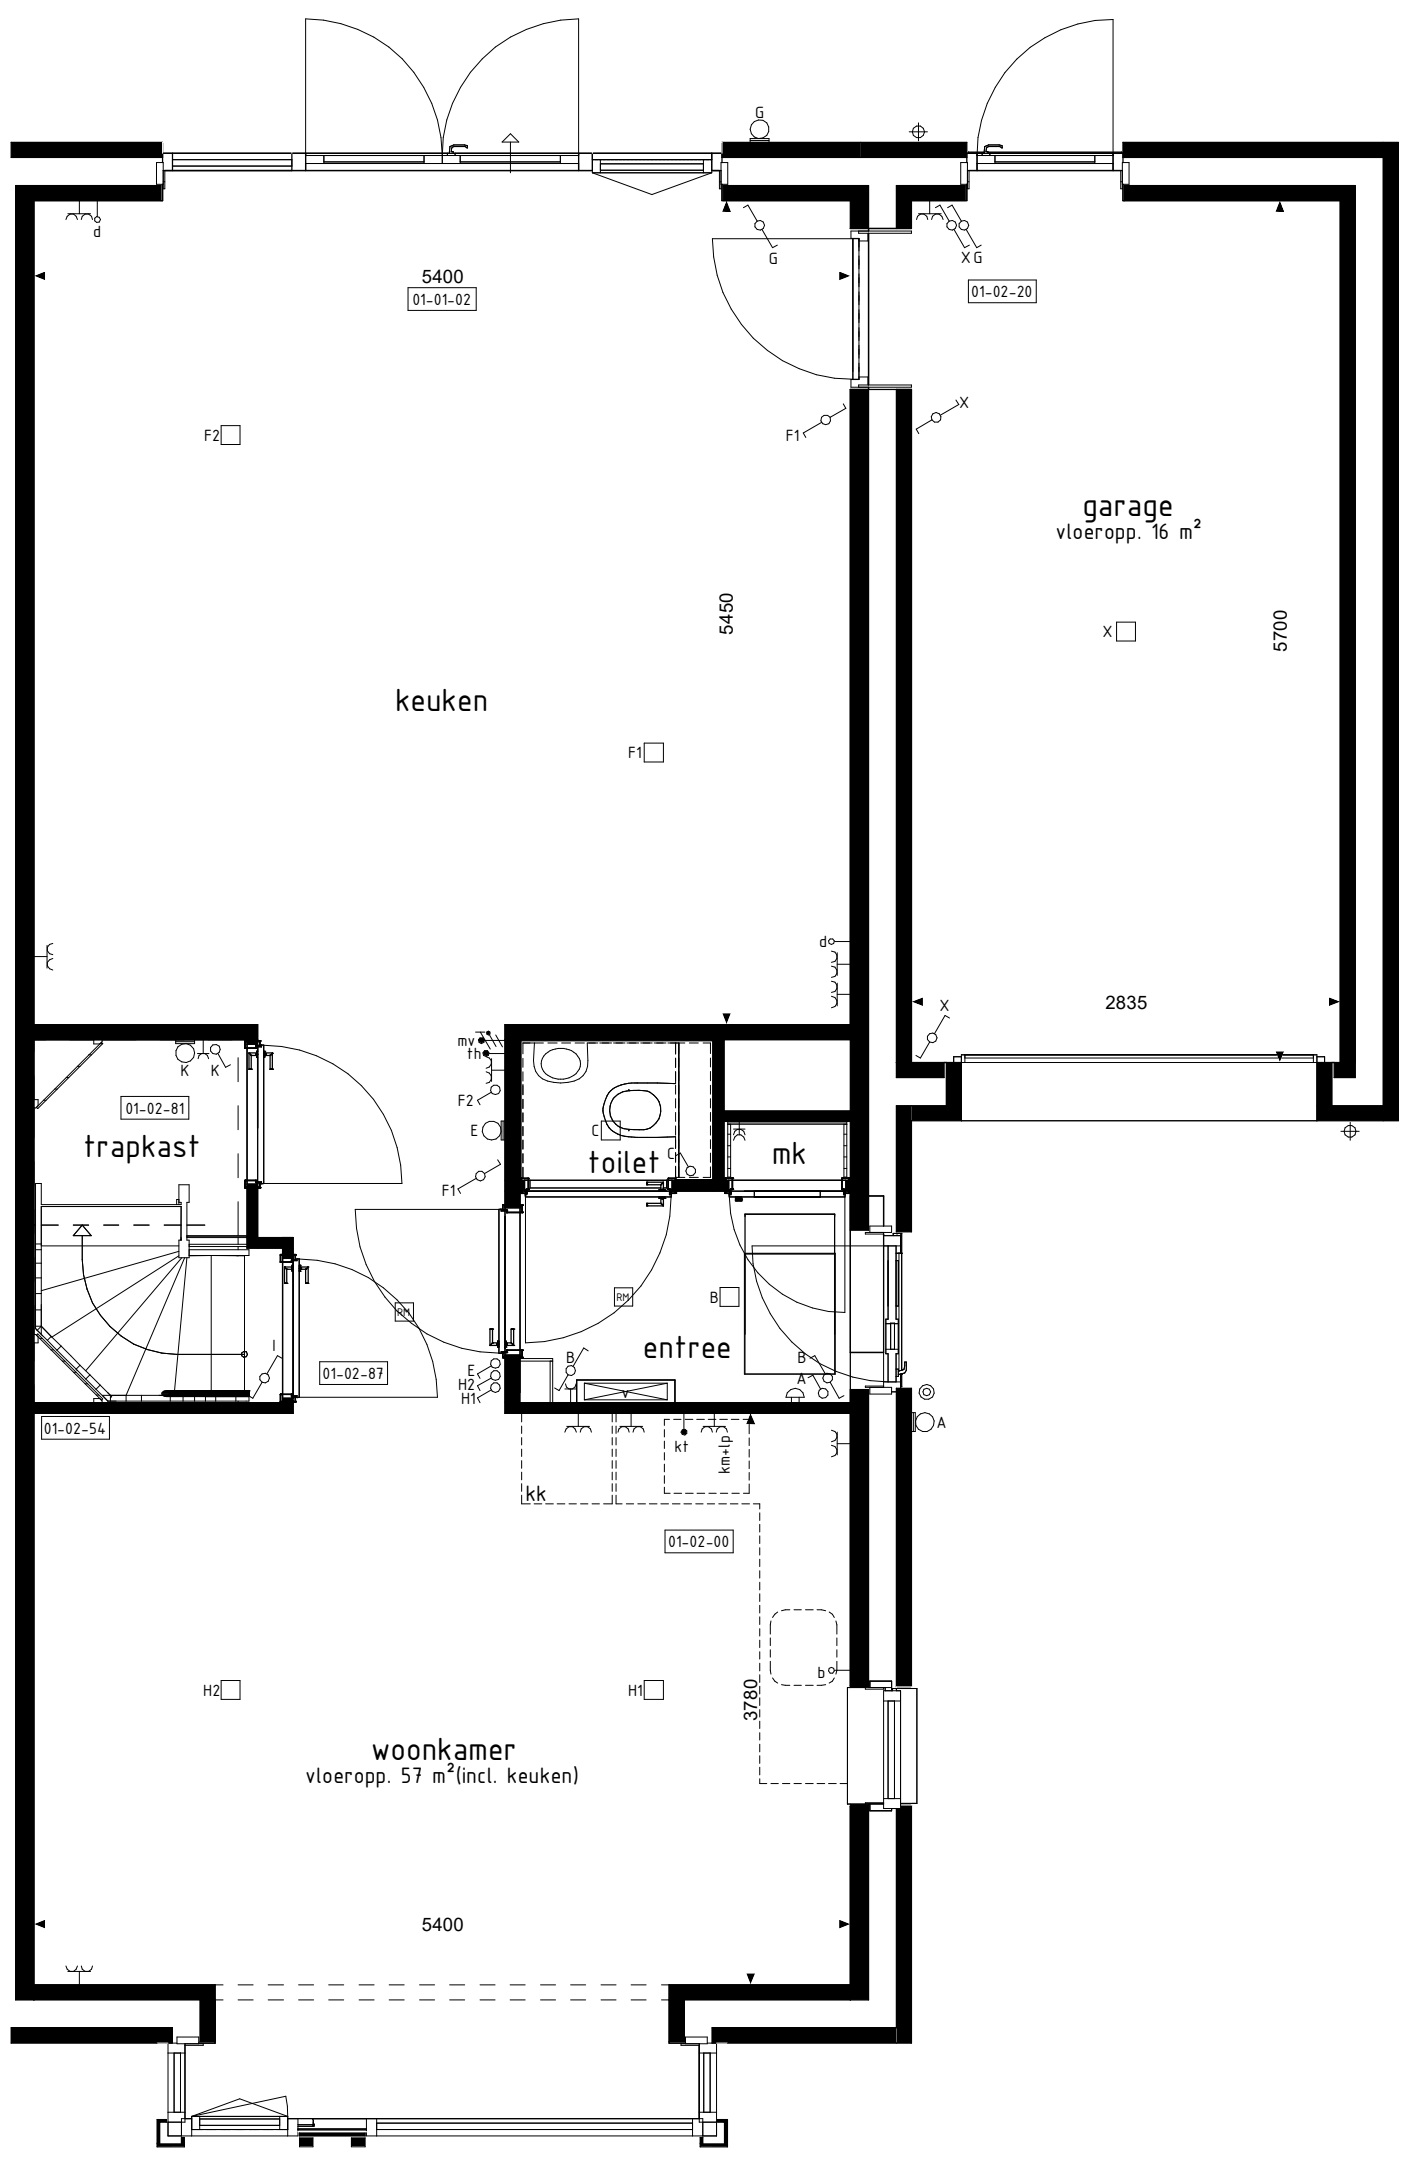


BEGANE GROND

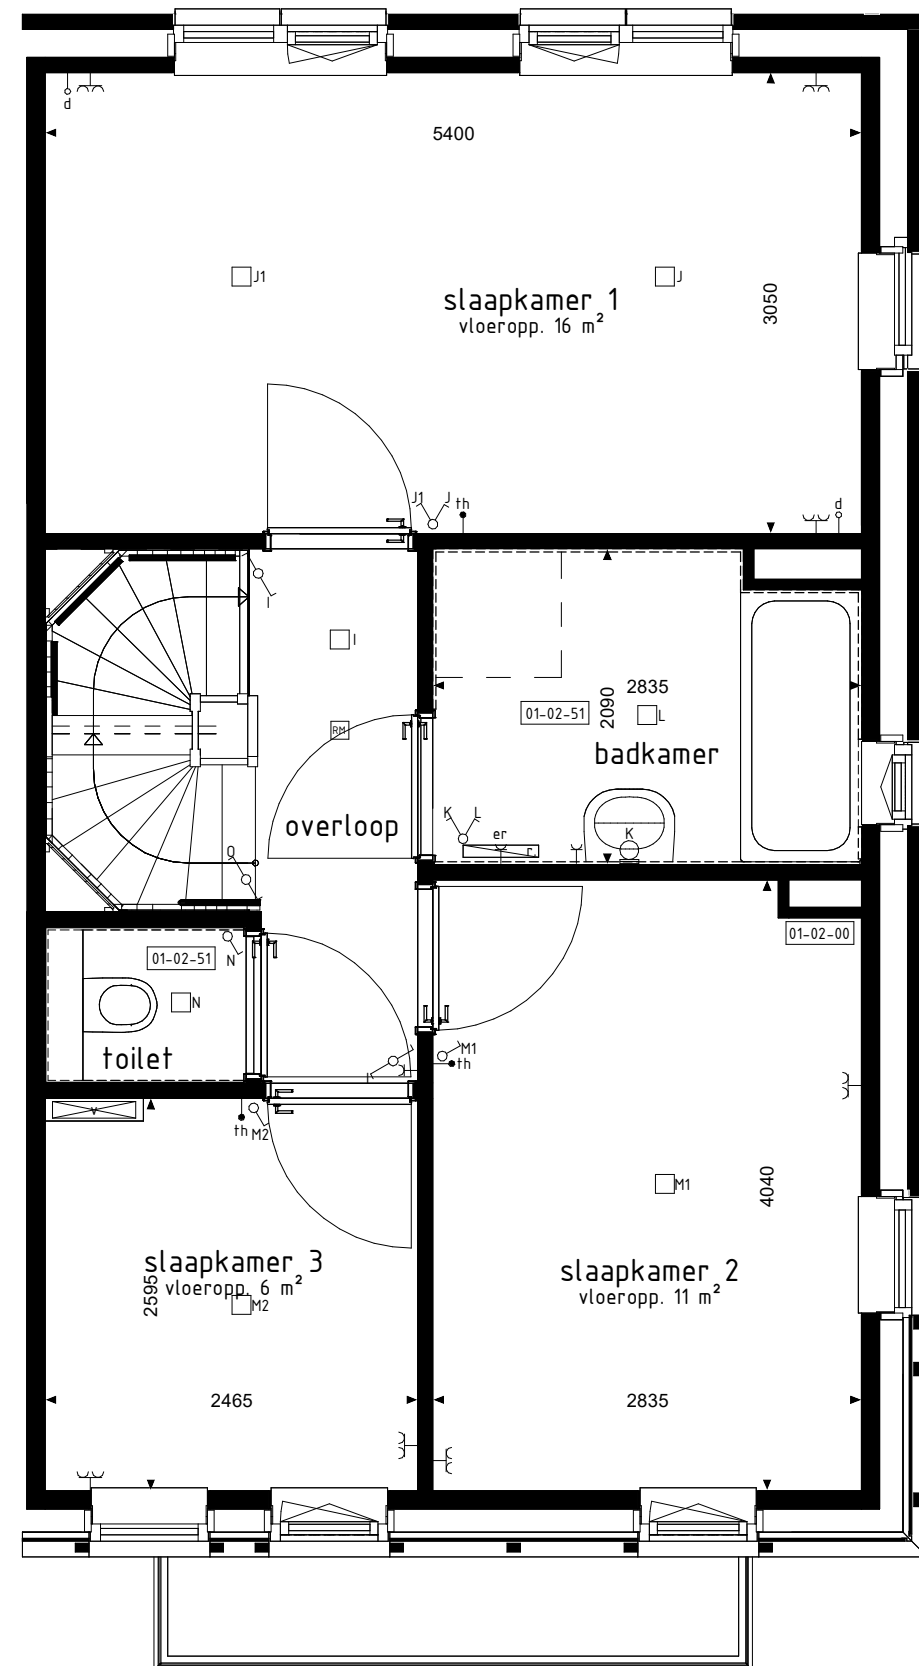


1e VERDIEPING

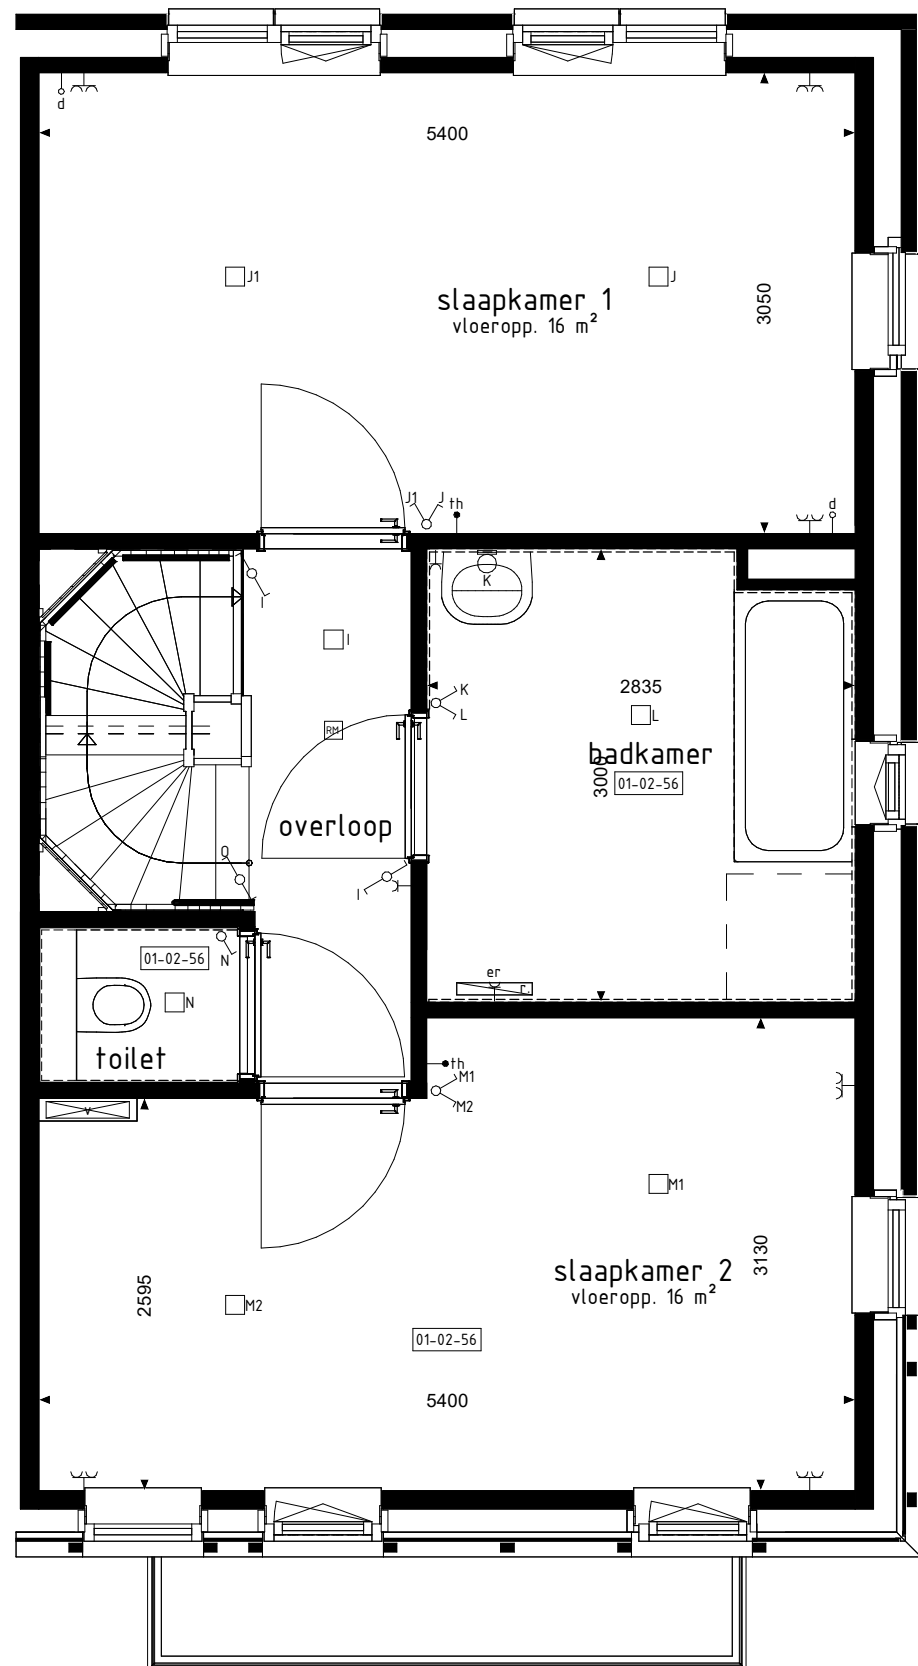


1e VERDIEPING

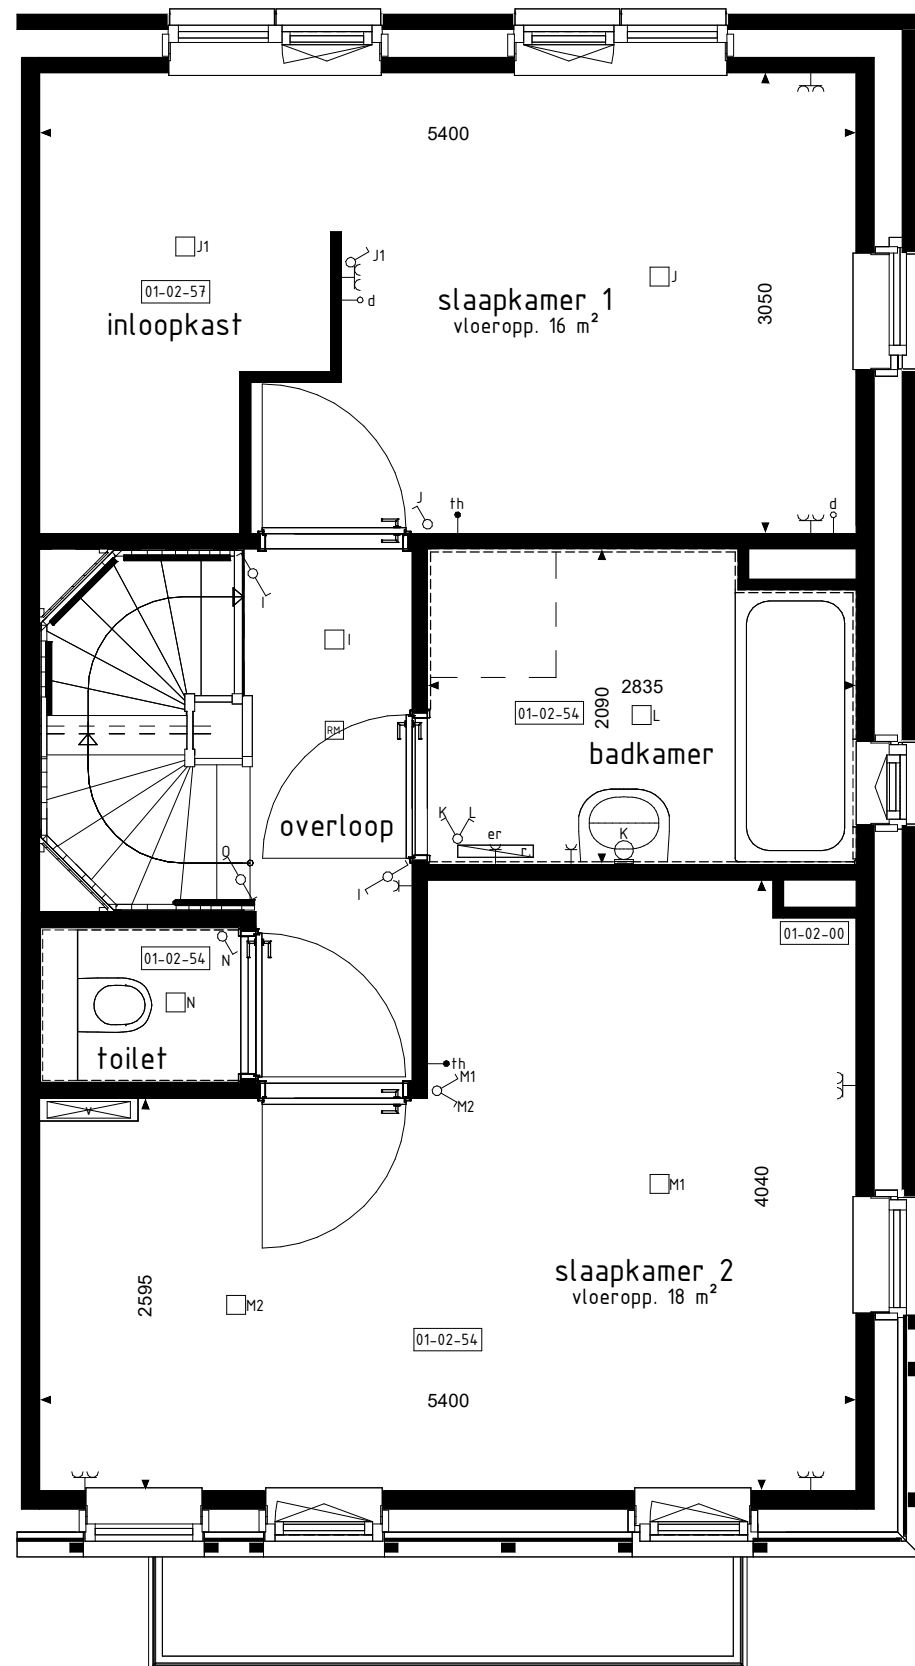


1e VERDIEPING

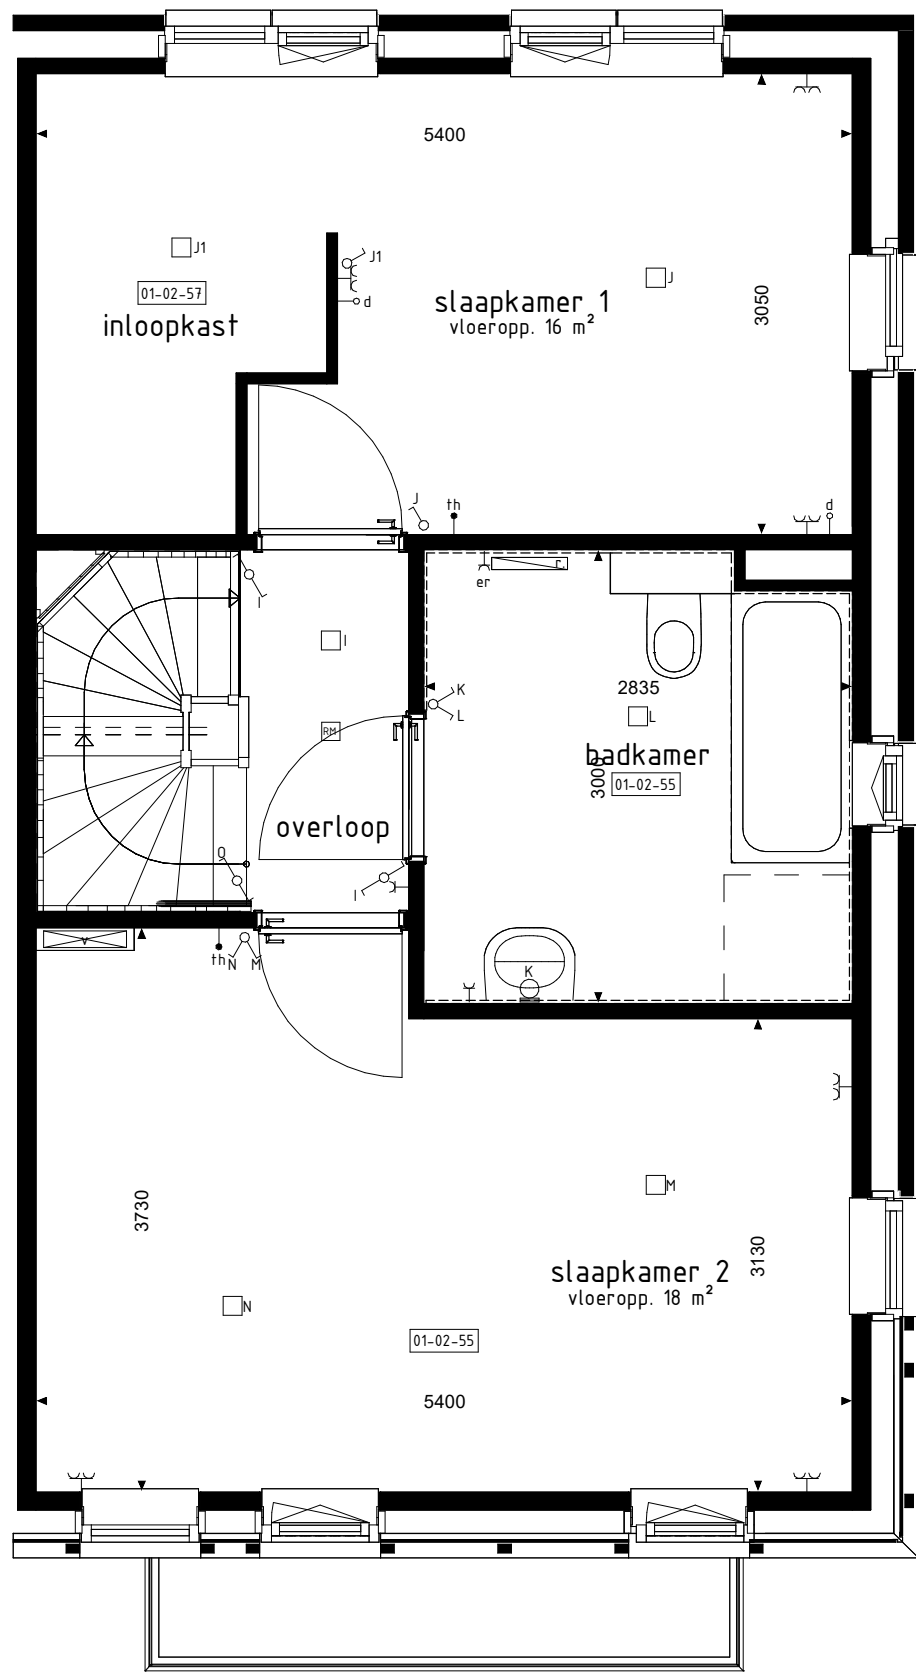


1e VERDIEPING

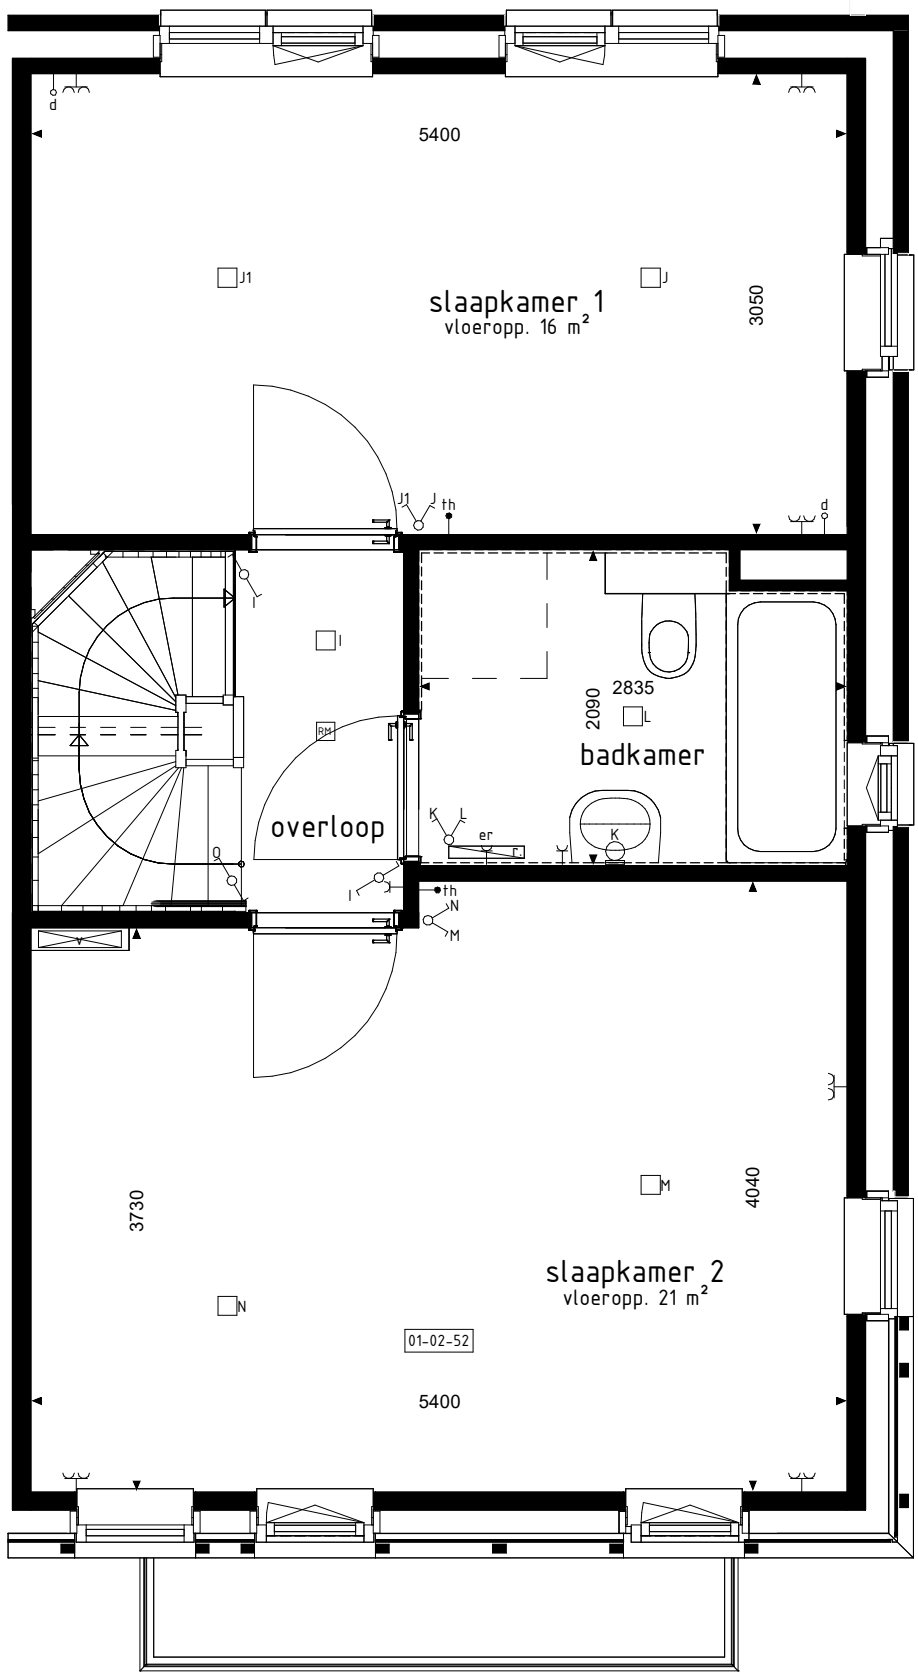


1e VERDIEPING

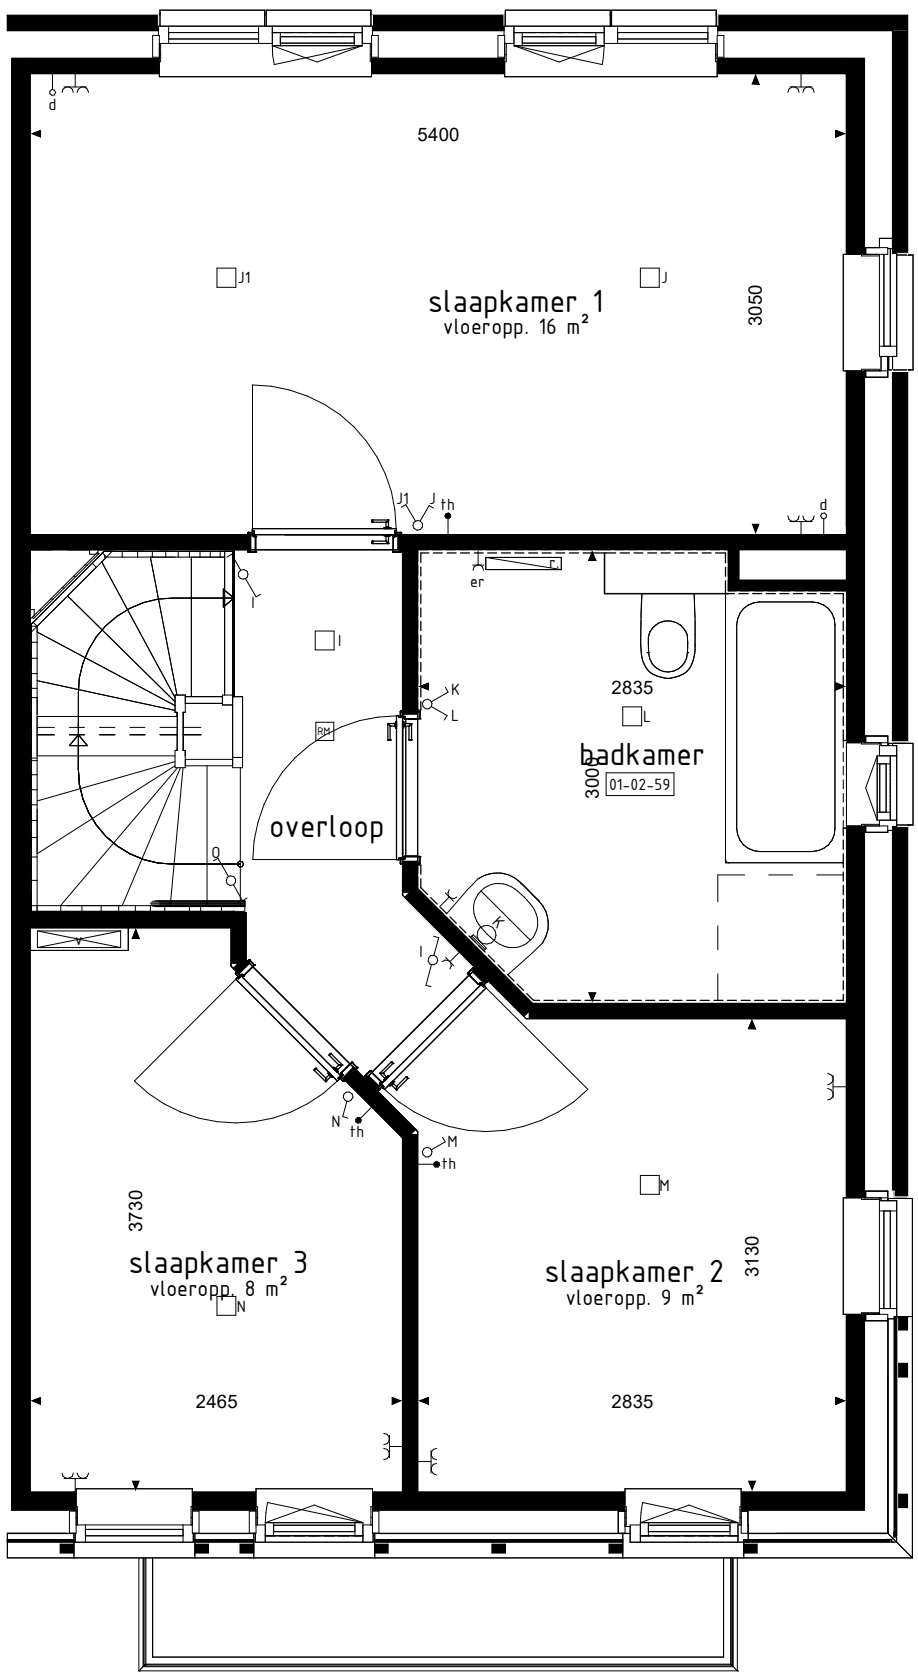


1e VERDIEPING

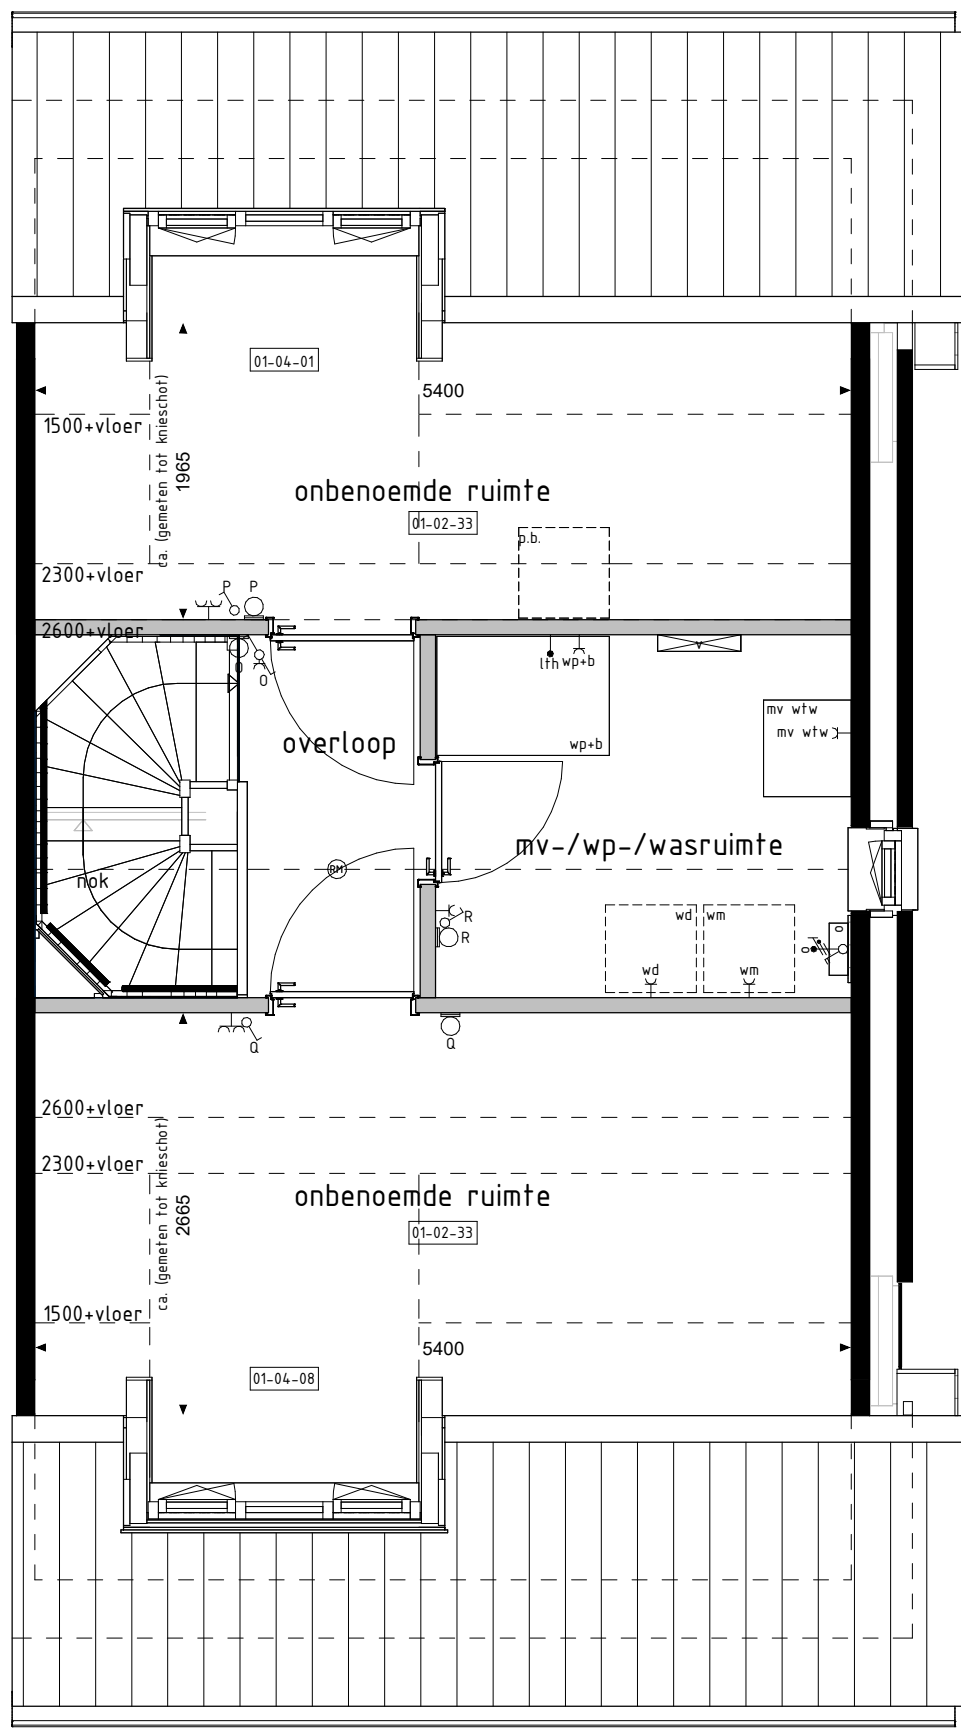

2e VERDIEPING

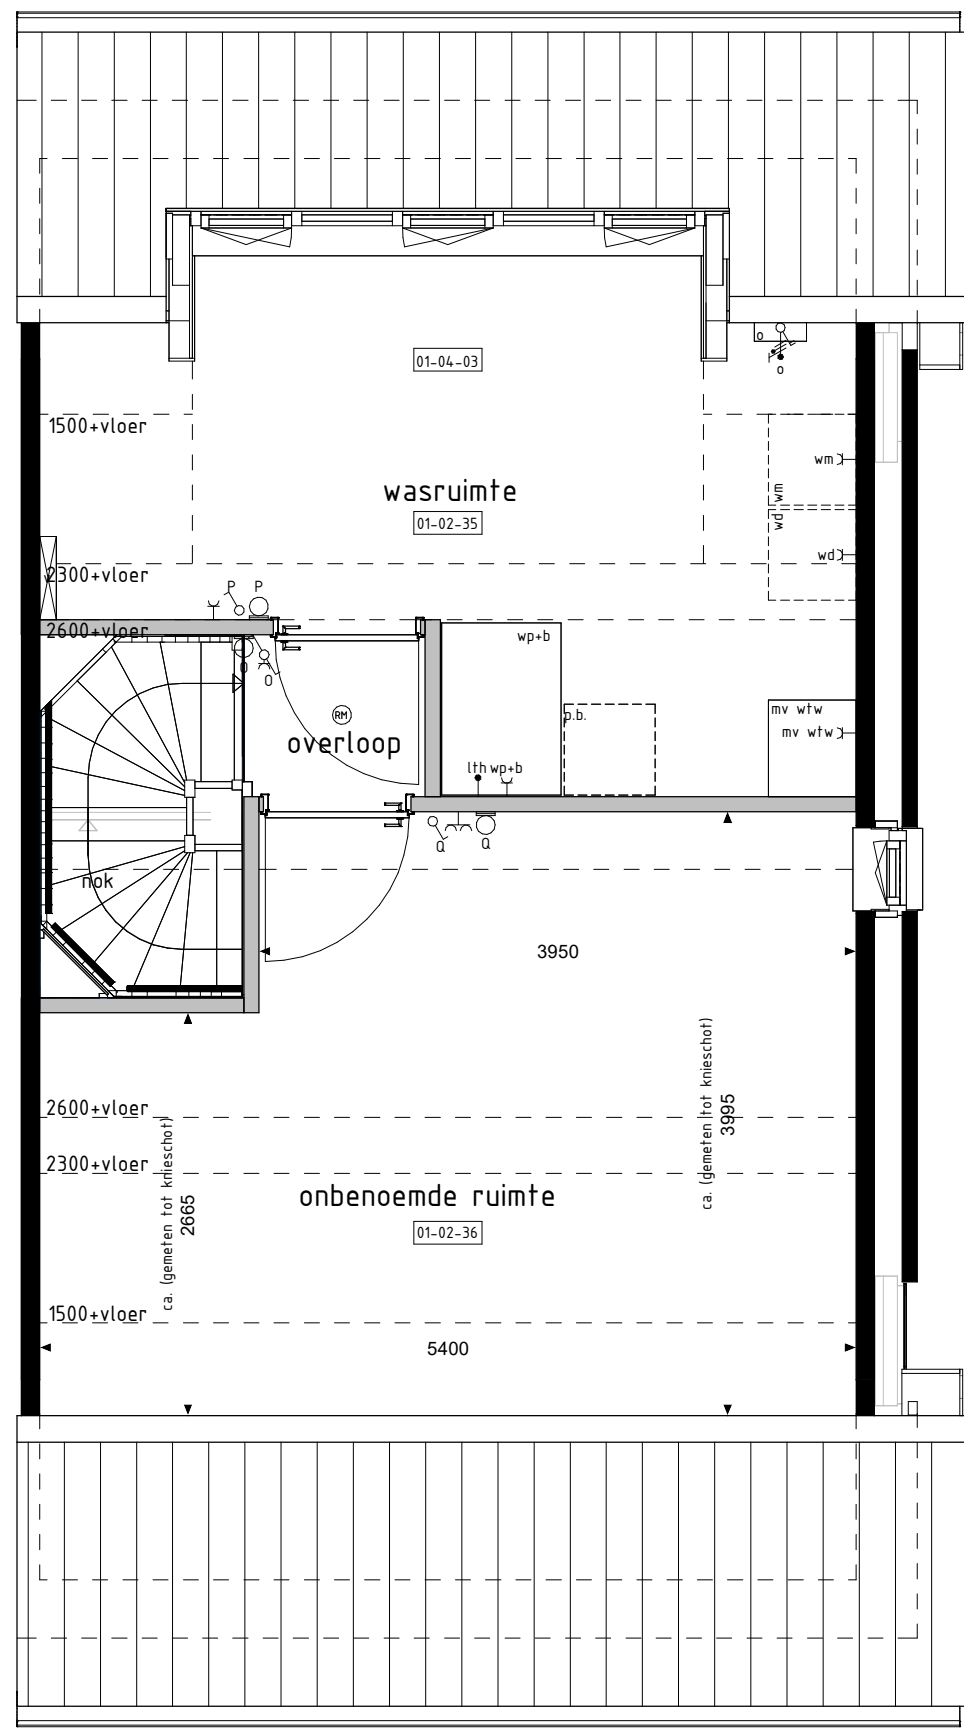

2e VERDIEPING

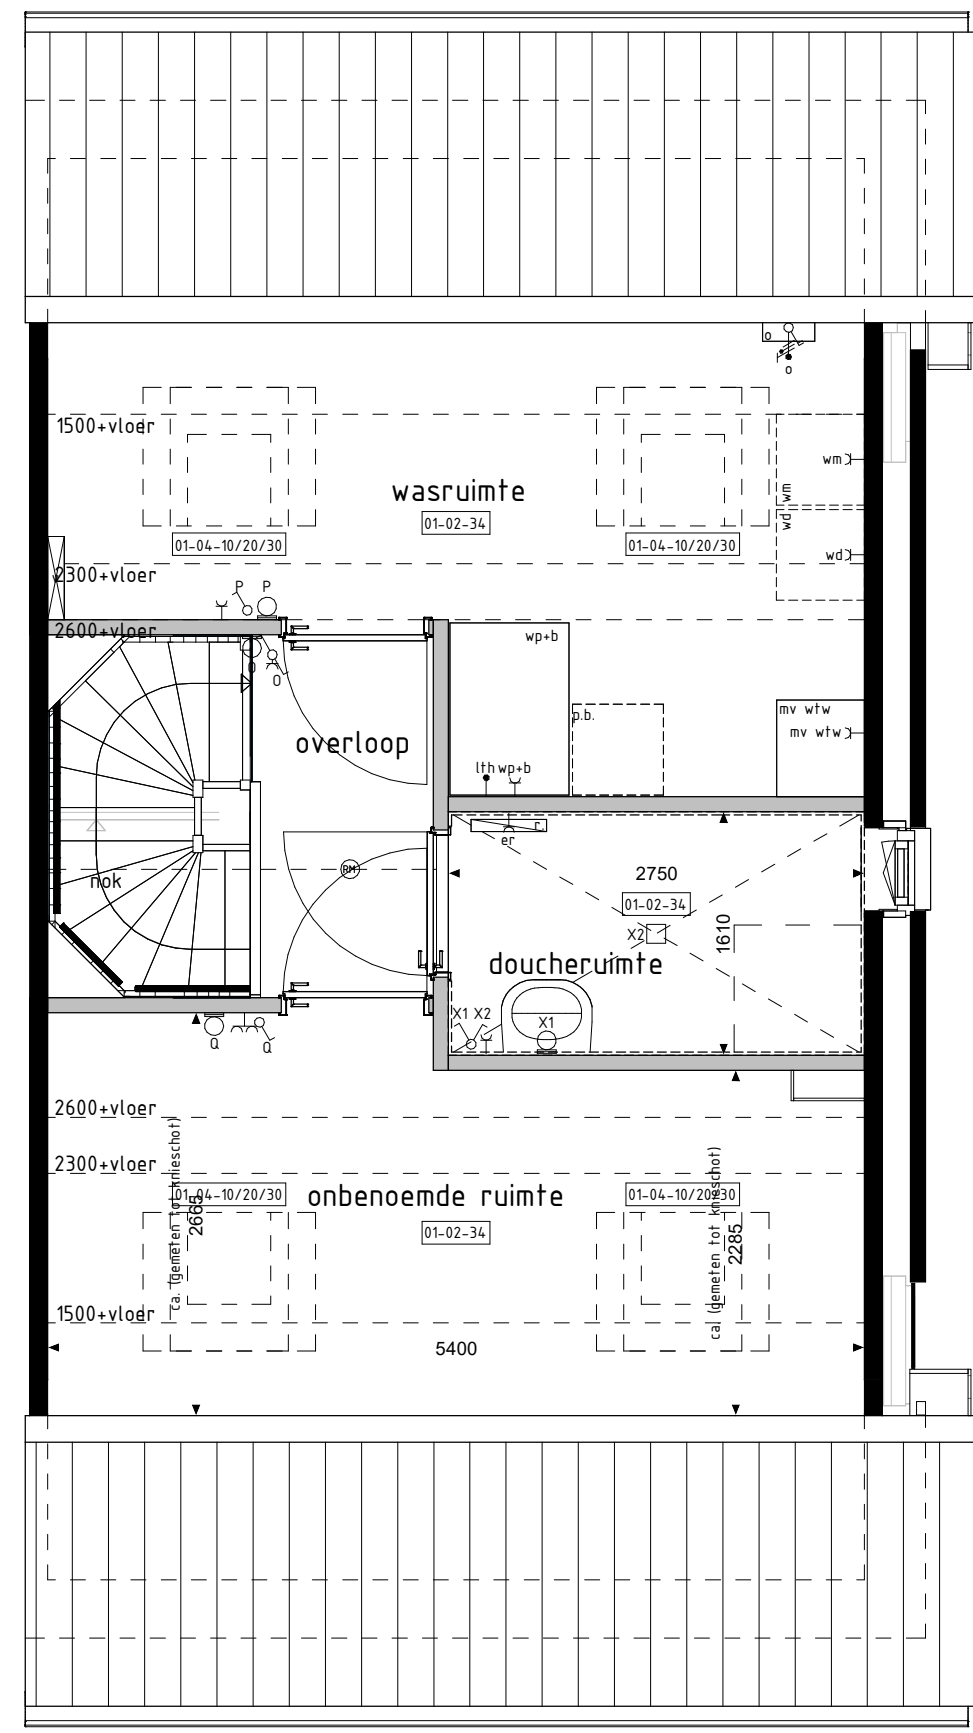

2e VERDIEPING

BOUWKUNDIG RENVOOI

- schakelaar enkel
- schakelaar dubbel
- wisselschakelaar
- regeling mech. ventilatie
- plafondlichtpunt
- plafondlichtpunt opbouw
- wandlichtpunt
- rookmelder
- rookmelder opbouw
- geaard wandcontactdoos enkel
- geaard wandcontactdoos dubbel opbouw
- geaard wandcontactdoos dubbel volledig inbouw
- schak
- deurbel
- aansluitpunt data/telefoon/televisie (loos)
- aansluitpunt kooktoestel (loos)
- aansluitpunt boiler (loos)
- aansluitpunt thermostaat
- aansluitpunt thermostaat cv
- aansluitpunt elektrische radiator
- aansluitpunt overnomer f.b.v. zonnepanelen
- aansluitpunt warmtepomp
- aansluitpunt wasmachine
- aansluitpunt wasdroger
- aansluitpunt gebalanceerde ventilatie-eenheid
- aansluitpunt keukenmeubel - lichtpunt
- radiator
- vloerwaaier cv installatie
- opstelplaats wasmachine
- opstelplaats wasdroger
- opstelplaats koelkast
- opstelplaats gebalanceerde ventilatie-eenheid
- opstelplaats warmtepomp - boiler
- opstelplaats warmtepomp
- opstelplaats boiler
- positie optioneel extra boiler
- opstelplaats overnomer f.b.v. zonnepanelen
- zonnepanelen (positie indicatief)
- builenkraan met schroefput
- builenkraan
- schroefput

De voor uw woning van toepassing zijnde symbolen zijn opgenomen in de plattegronden.

Opties: gevelaanzichten en plattegronden

Woningtype
E1 en E2

WONEN IN HET
GROEN ZUID
FASE 1 EN 2

Project : CUIJK 25+27 KOOPWONINGEN

Bouwnummers : 7 en 8


Schaal : zie tekening

Datum : 27-10-2023

Tekeningnummer : VK-20



VOORGEVEL

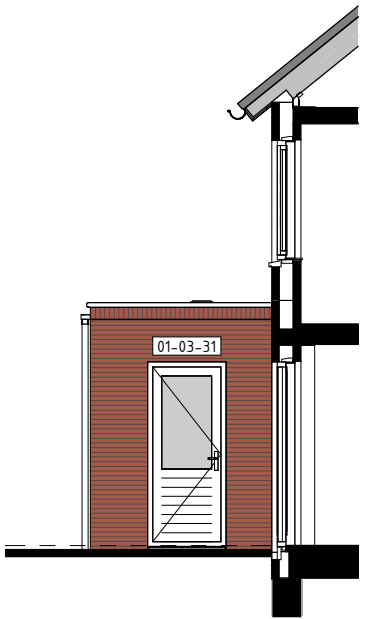

ZUJGEVEL



ACHTERGEVEL



ACHTERGEVEL



ACHTERGEVEL