




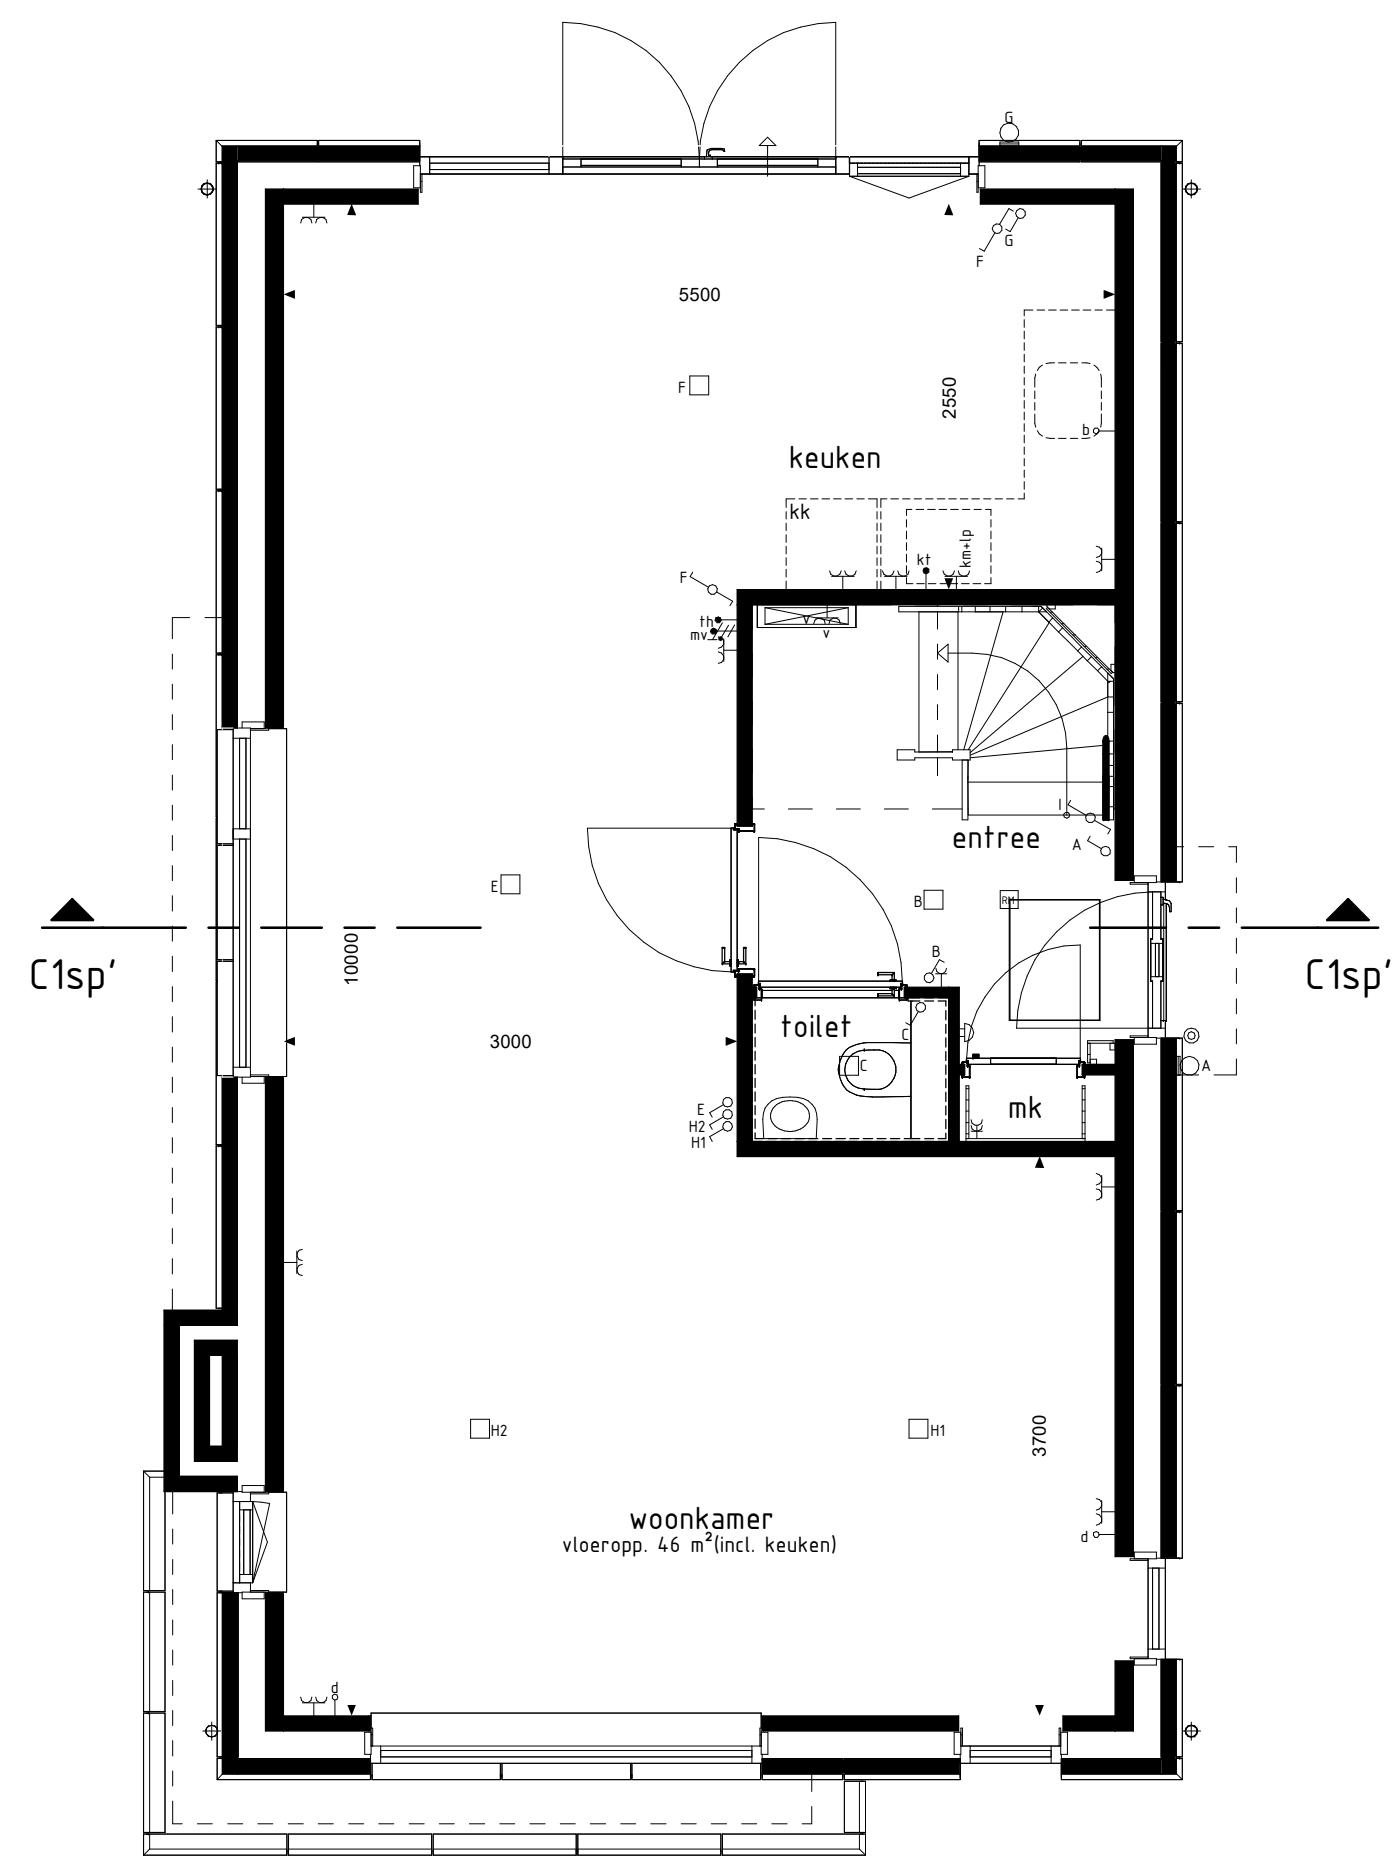

type C1sp
bwnr get.:8
BEGANE GROND

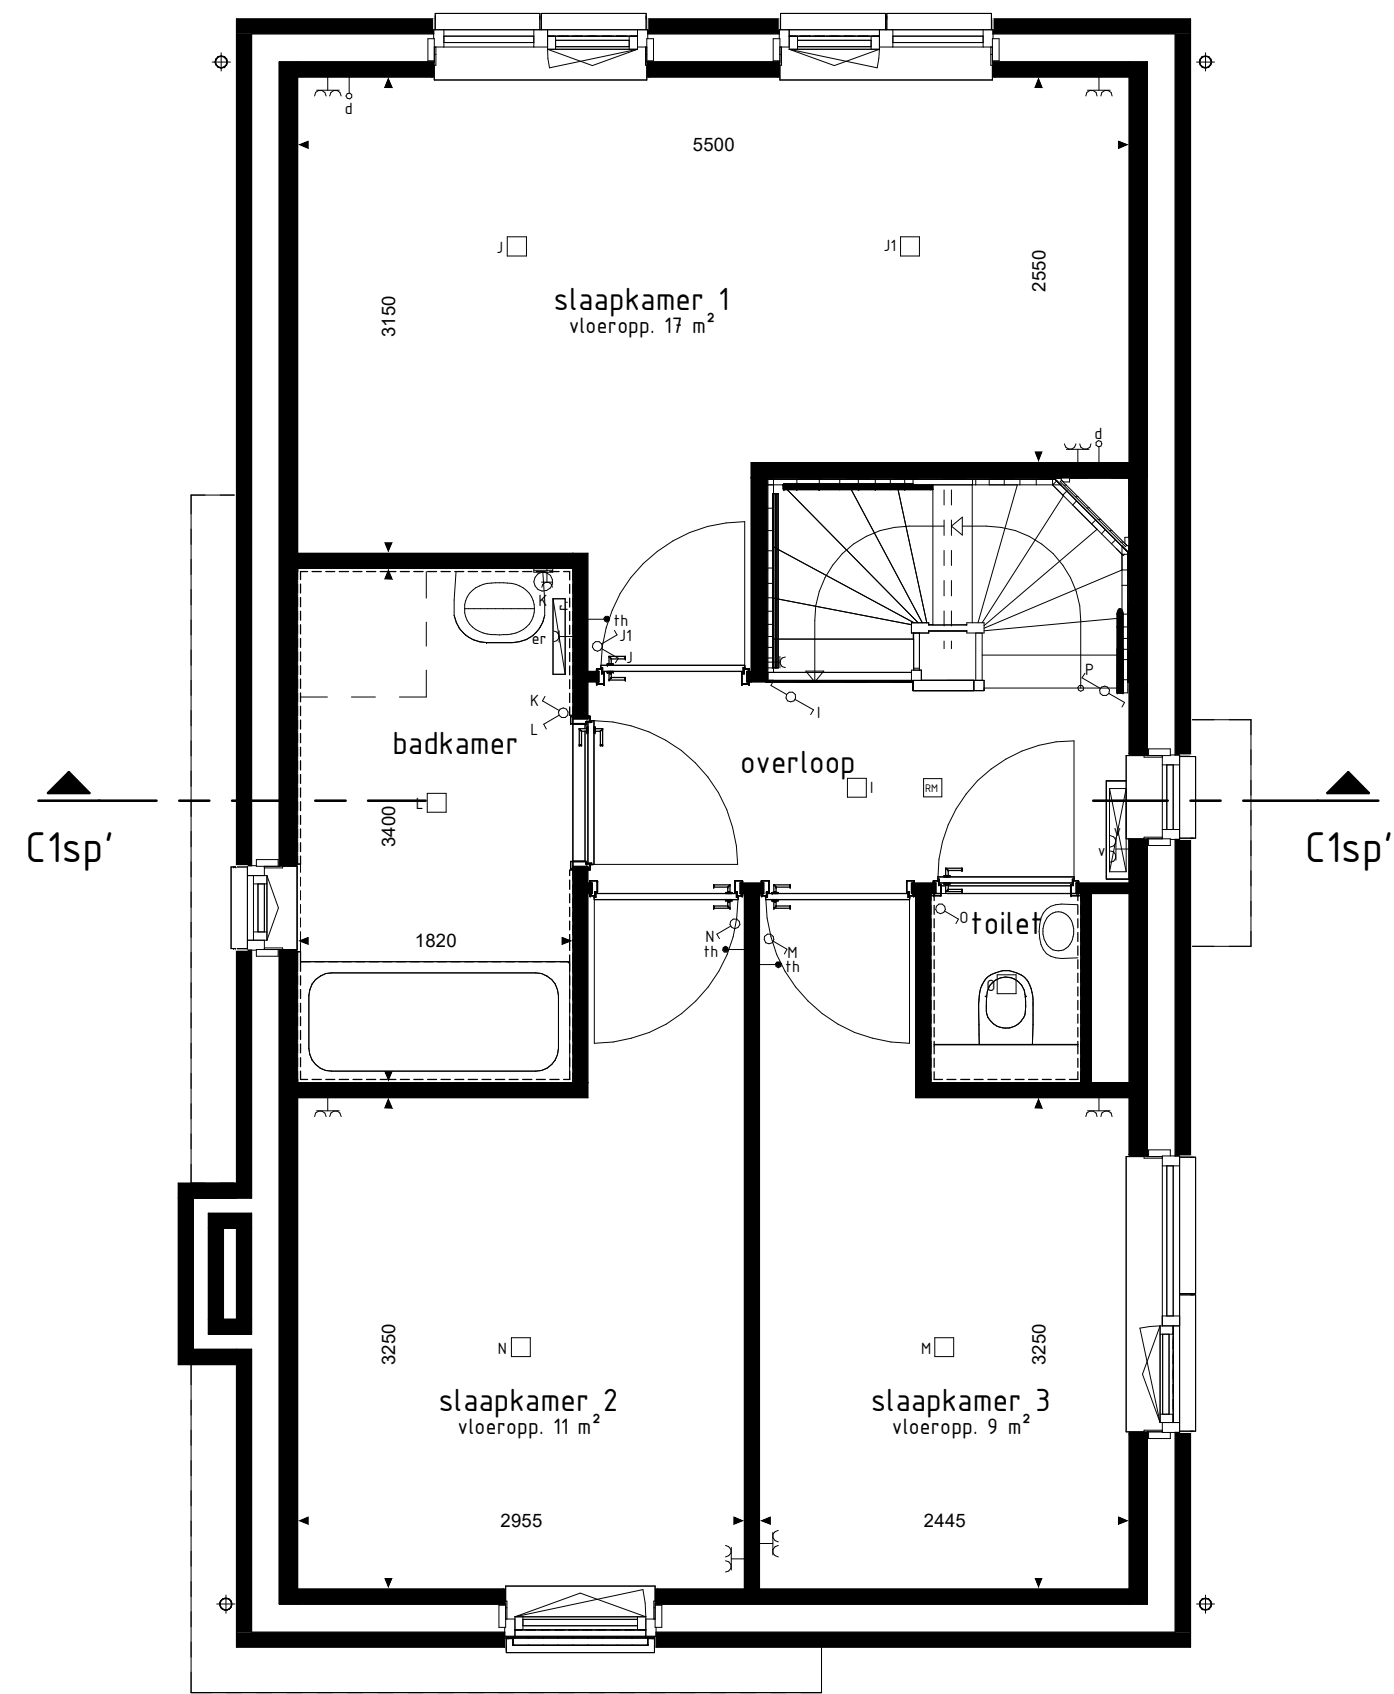


type C1sp
bwnr get.:8
1e VERDIEPING

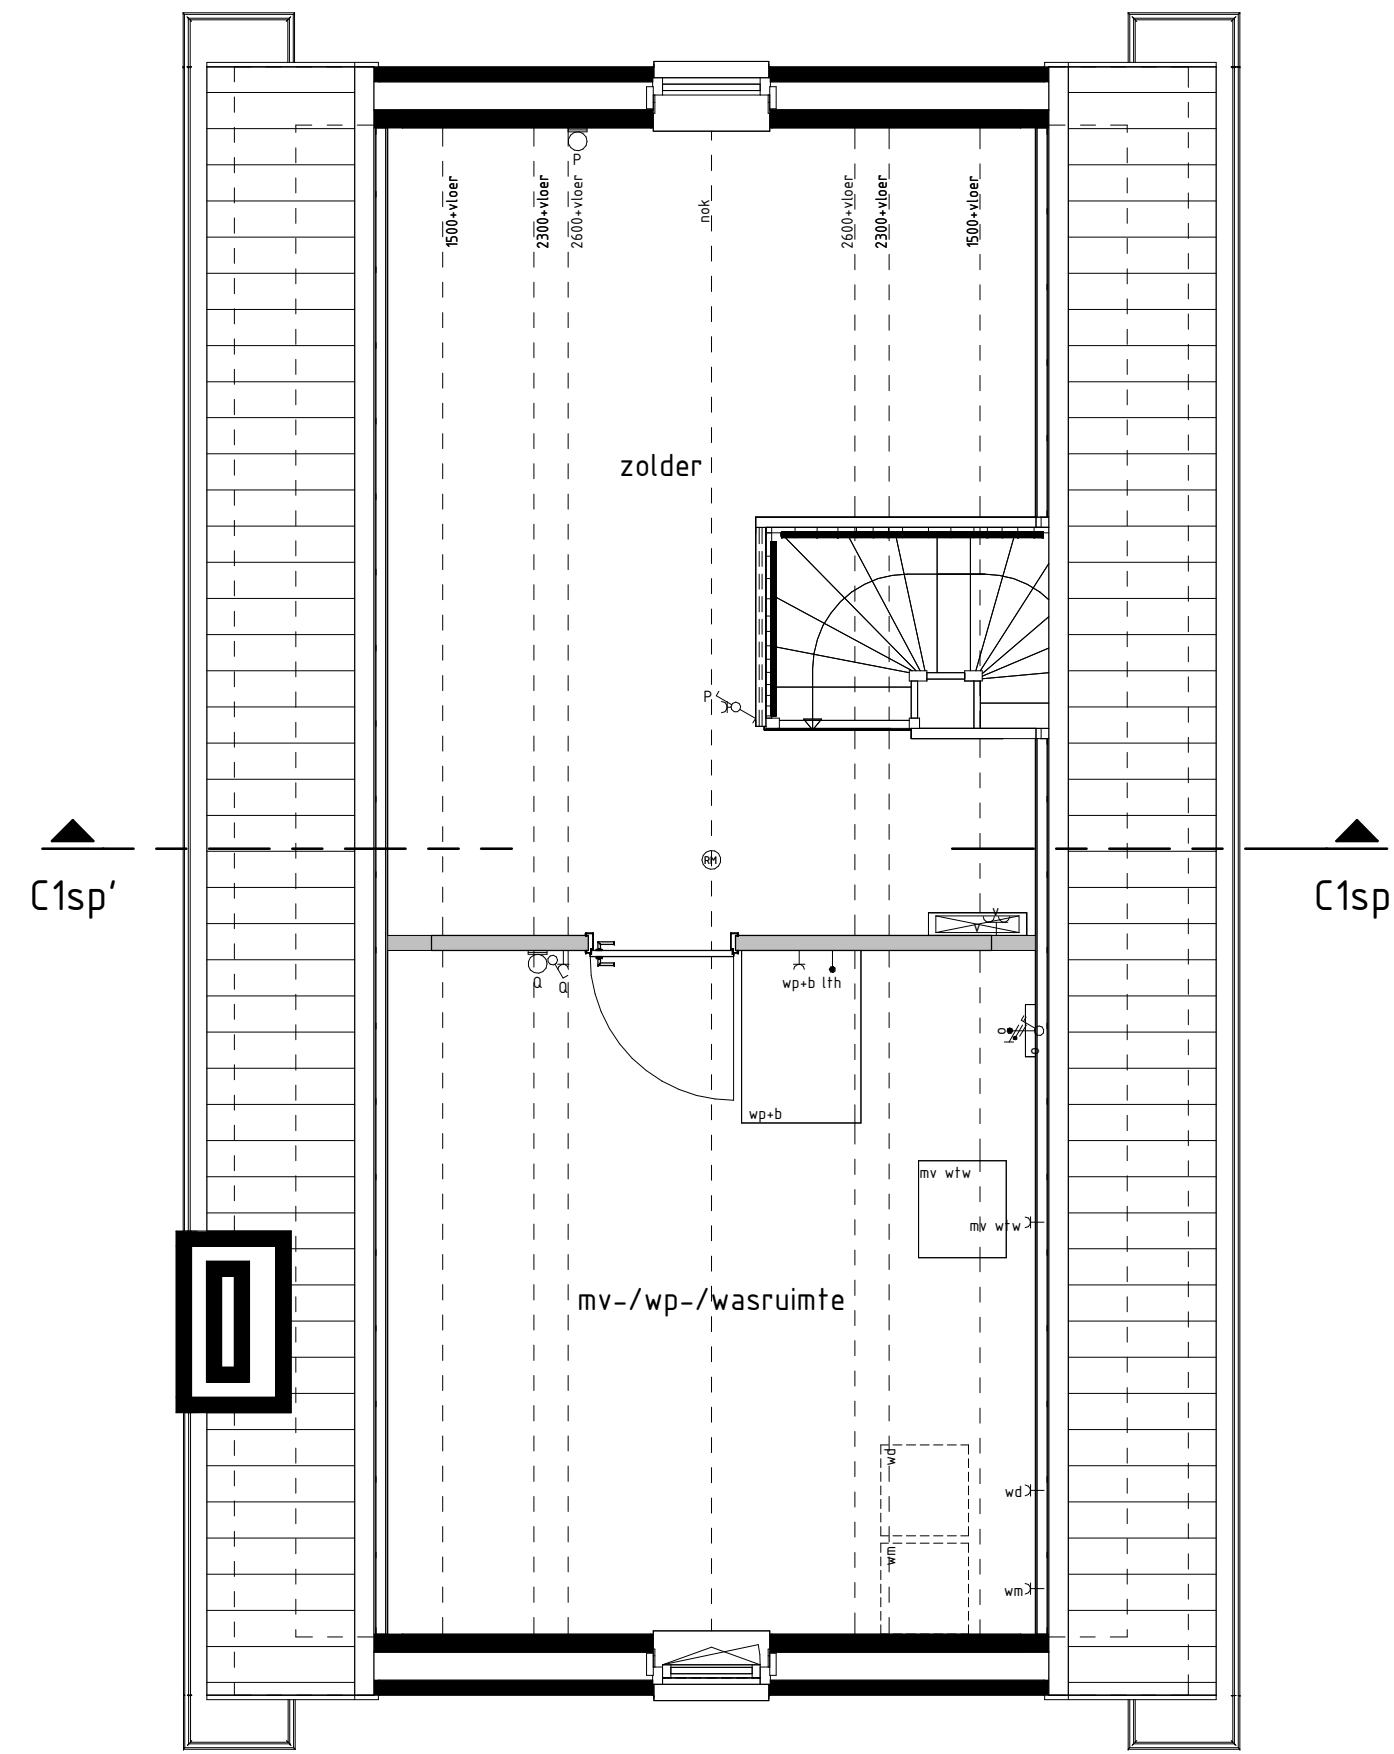

type C1sp
bwnr get.:8
2e VERDIEPING




type C1sp
bwnr get.:8
VOORGEVEL

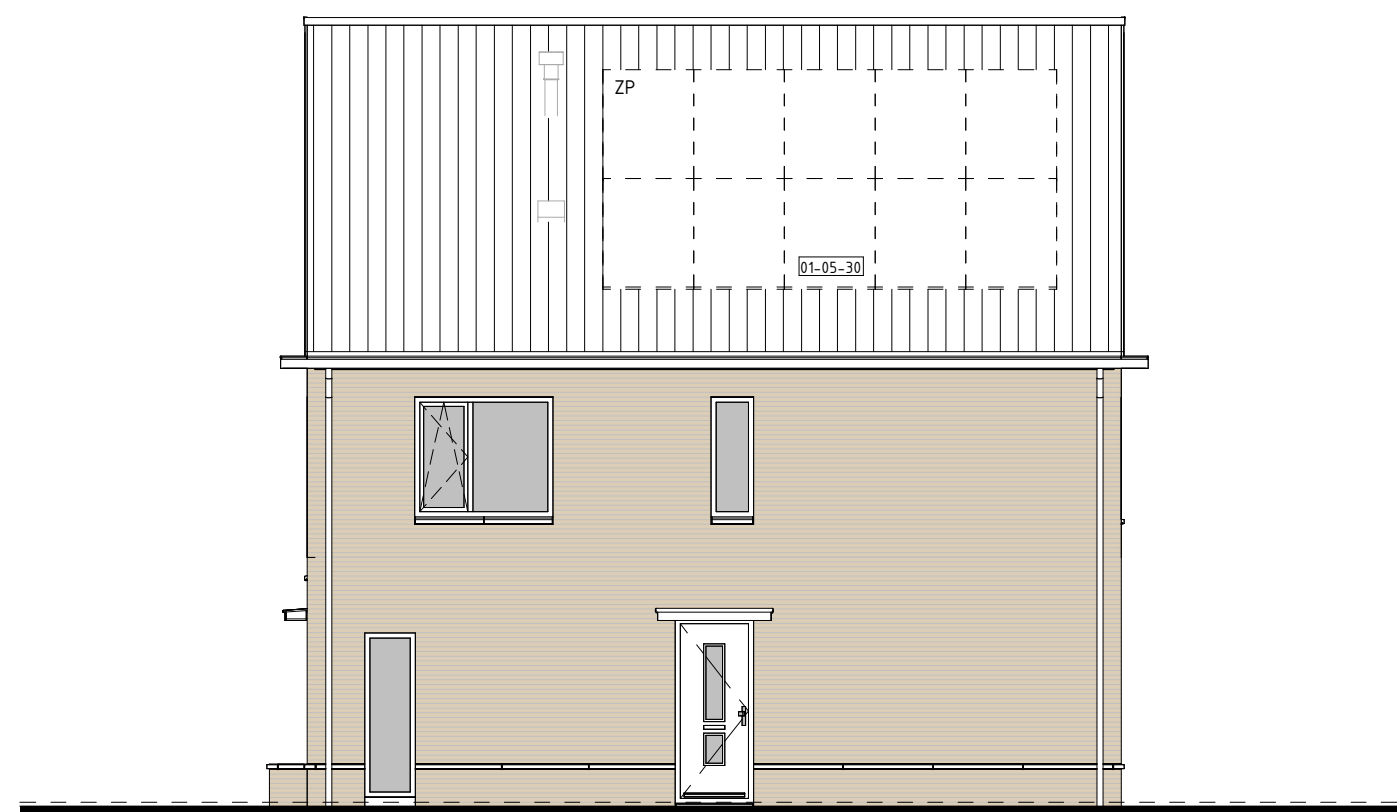


type C1sp
bwnr get.:8
RECHTERGEVEL



type C1sp
bwnr get.:8
ACHTERGEVEL

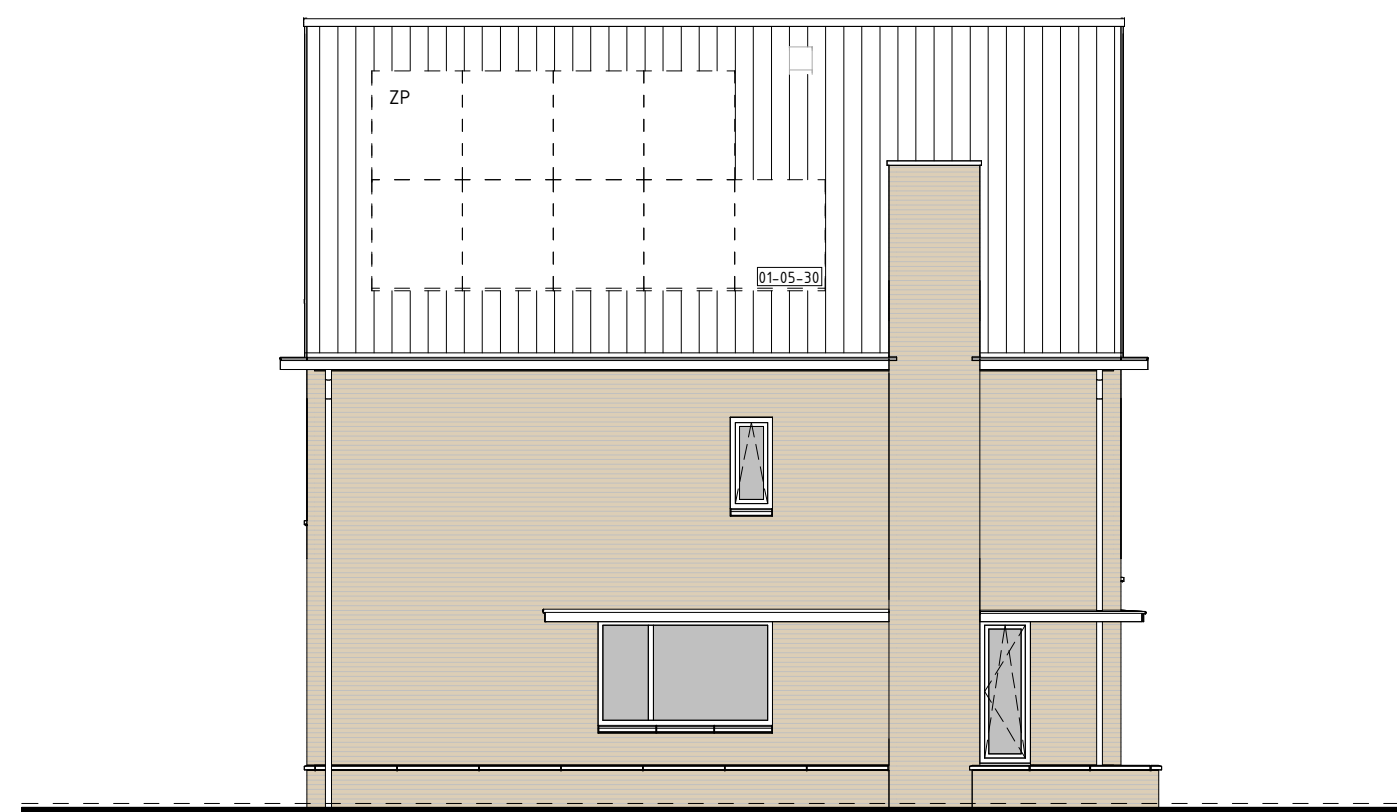

type C1sp
bwnr get.:8
LINKERGEVEL

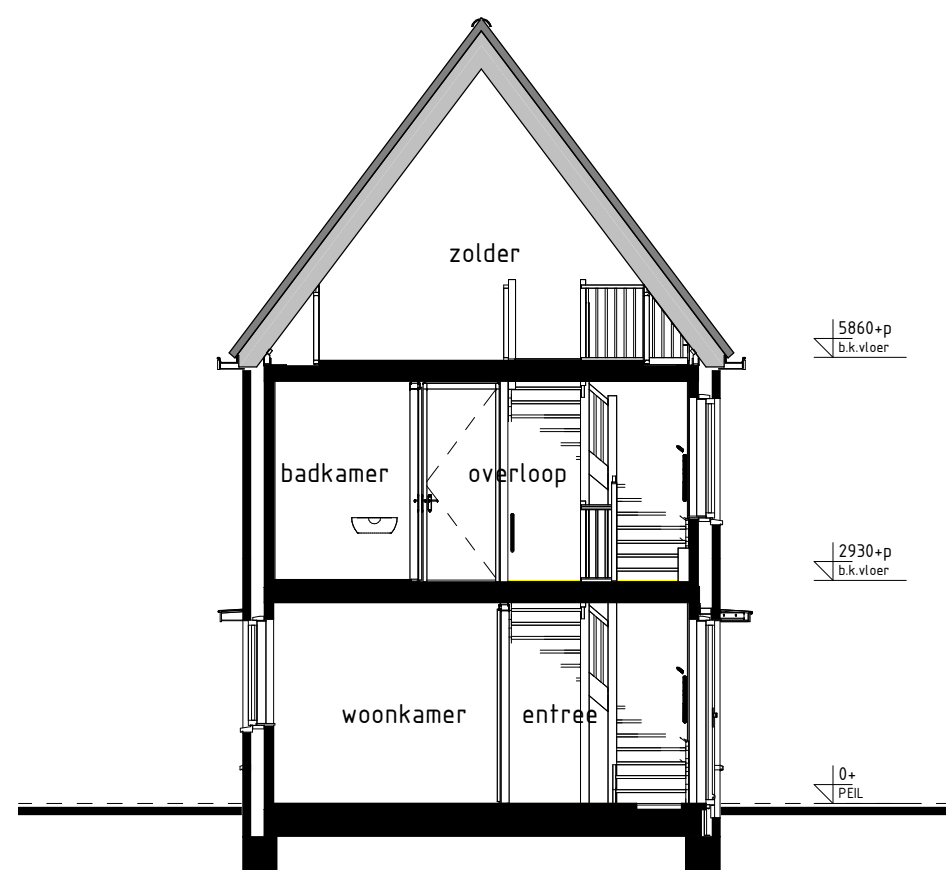

type C1sp
bwnr get.:8
DOORSNEDE C1sp'-C1sp'

RENVOOI OPTIES

(10-05-20) Optie zonnepanelen

BOUWKUNDIG RENVOOI

- schiedaar enkel
 - schiedaar dubbel
 - wisselschakelaar
 - regeling mech. ventilatie
 - plafondlichtpunt
 - plafondlichtpunt opbouw
 - wandlichtpunt
 - rookmelder
 - rookmelder opbouw
 - geaard wandcontactdoos enkel
 - geaard wandcontactdoos dubbel opbouw
 - geaard wandcontactdoos dubbel volledig inbouw
 - schel
 - deurbel
 - aansluitpunt data/telefoon/telvisie (loos)
 - kt= aansluitpunt kooktoestel (loos)
 - kt= aansluitpunt kooktoestel
 - b= aansluitpunt boiler (loos)
 - ht= aansluitpunt thermostat
 - lt= aansluitpunt thermostat (v)
 - er= aansluitpunt elektrische radiator
 - ag= aansluitpunt omvormer f.b.v. zonnepanelen
 - wp= aansluitpunt warmtepomp
 - ws= aansluitpunt wasmachine
 - wd= aansluitpunt wasdroger
 - mv wp wd= aansluitpunt gebalanceerde ventilatie-unit
 - kwtp= aansluitpunt keukenmeubel + lichtpunt
 - radator
 - vloerwandaal of installatie
 - ws opstelpaats wasmachine
 - wd opstelpaats wasdroger
 - sk opstelpaats koelkast
 - mv wp wd opstelpaats gebalanceerde ventilatie-unit
 - wp b opstelpaats warmtepomp + boiler
 - wp opstelpaats warmtepomp
 - b opstelpaats boiler
 - pb positie optioneel extra boiler
 - o opstelpaats omvormer f.b.v. zonnepanelen
 - zp zonnepanelen (positie indicatief)
 - bu= buitenkraan met schroefput
 - bu= buitenkraan
 - schroefput
- De voor uw woning van toepassing zijnde symbolen zijn opgenomen in de plattegronden.

Gevelaanzichten, plattegronden en doorsnede

Woningtype
C1

DORSTSEWEG

Project : BAVEL 8 KOOPWONINGEN

Bouwnummers : 8

Schaal : zie tekening

Datum : 12-04-2024

Tekeningnummer : VK-04

