



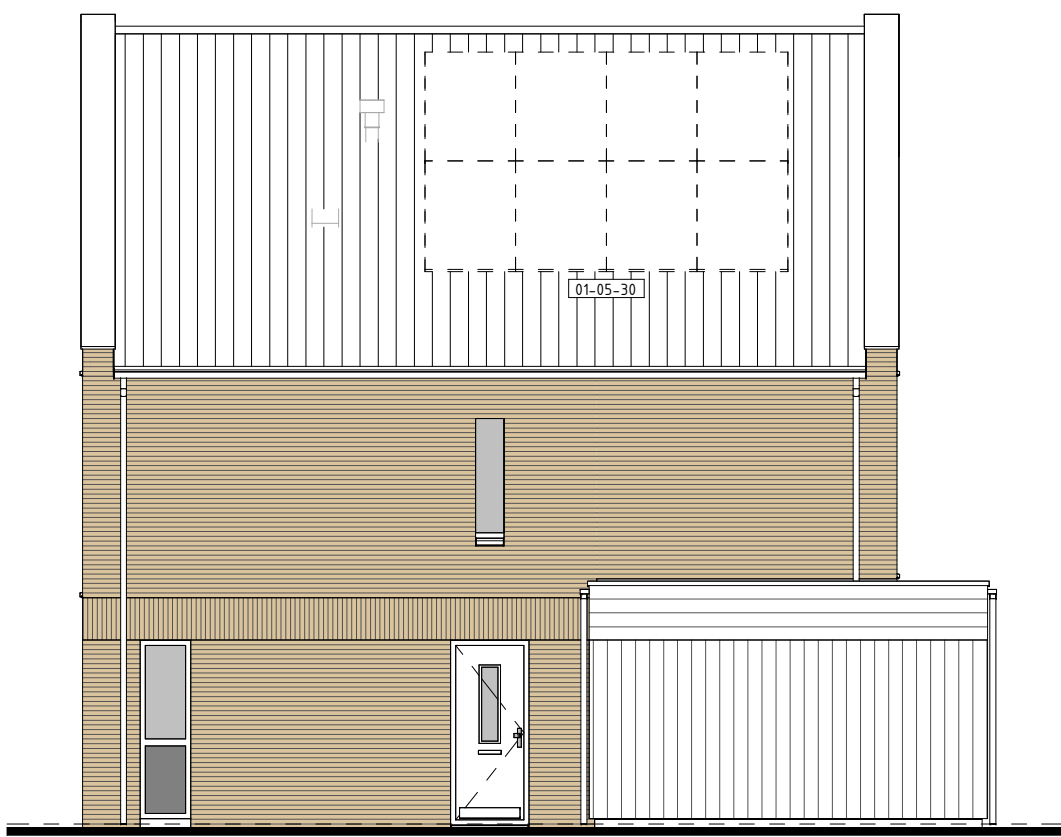

type P1
bwnr get.:323
VOORGEVEL
1:50



type P1
bwnr get.:323
RECHTERGEVEL
1:50

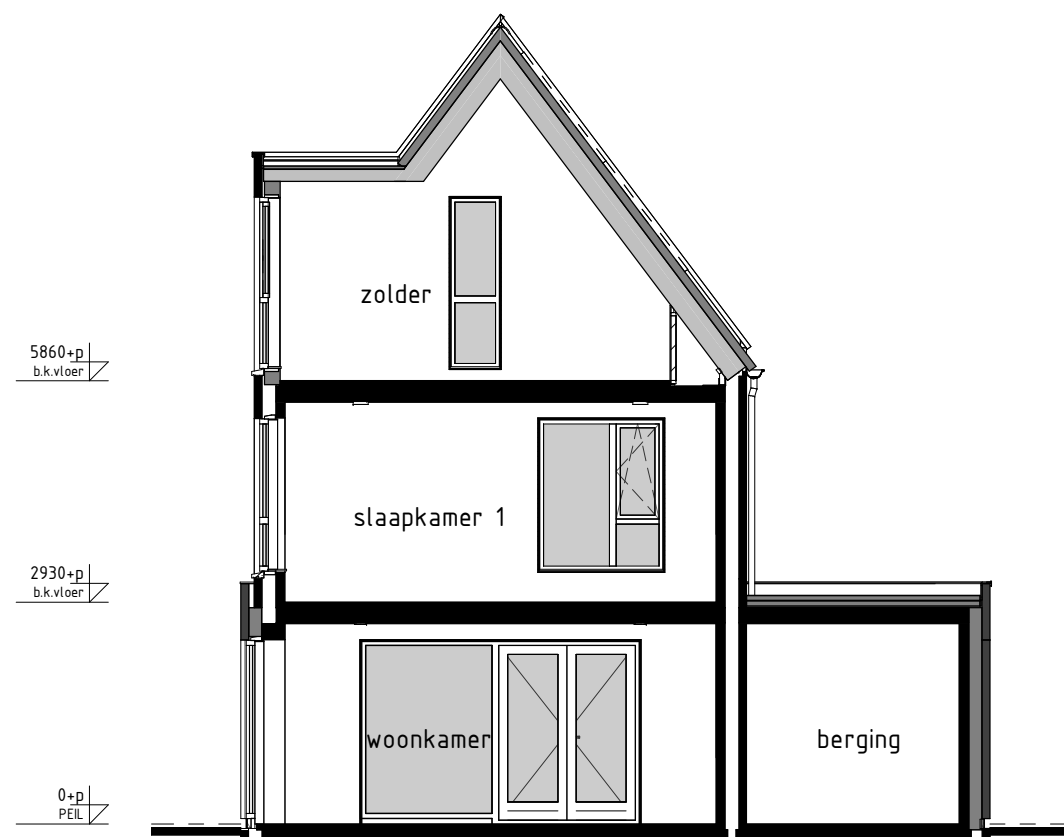


type P1
bwnr get.:323
DOORSNEDE P1-P1
1:50




type P1
bwnr get.:323
ACHTERGEVEL
1:50




type P1
bwnr get.:323
LINKERGEVEL
1:50

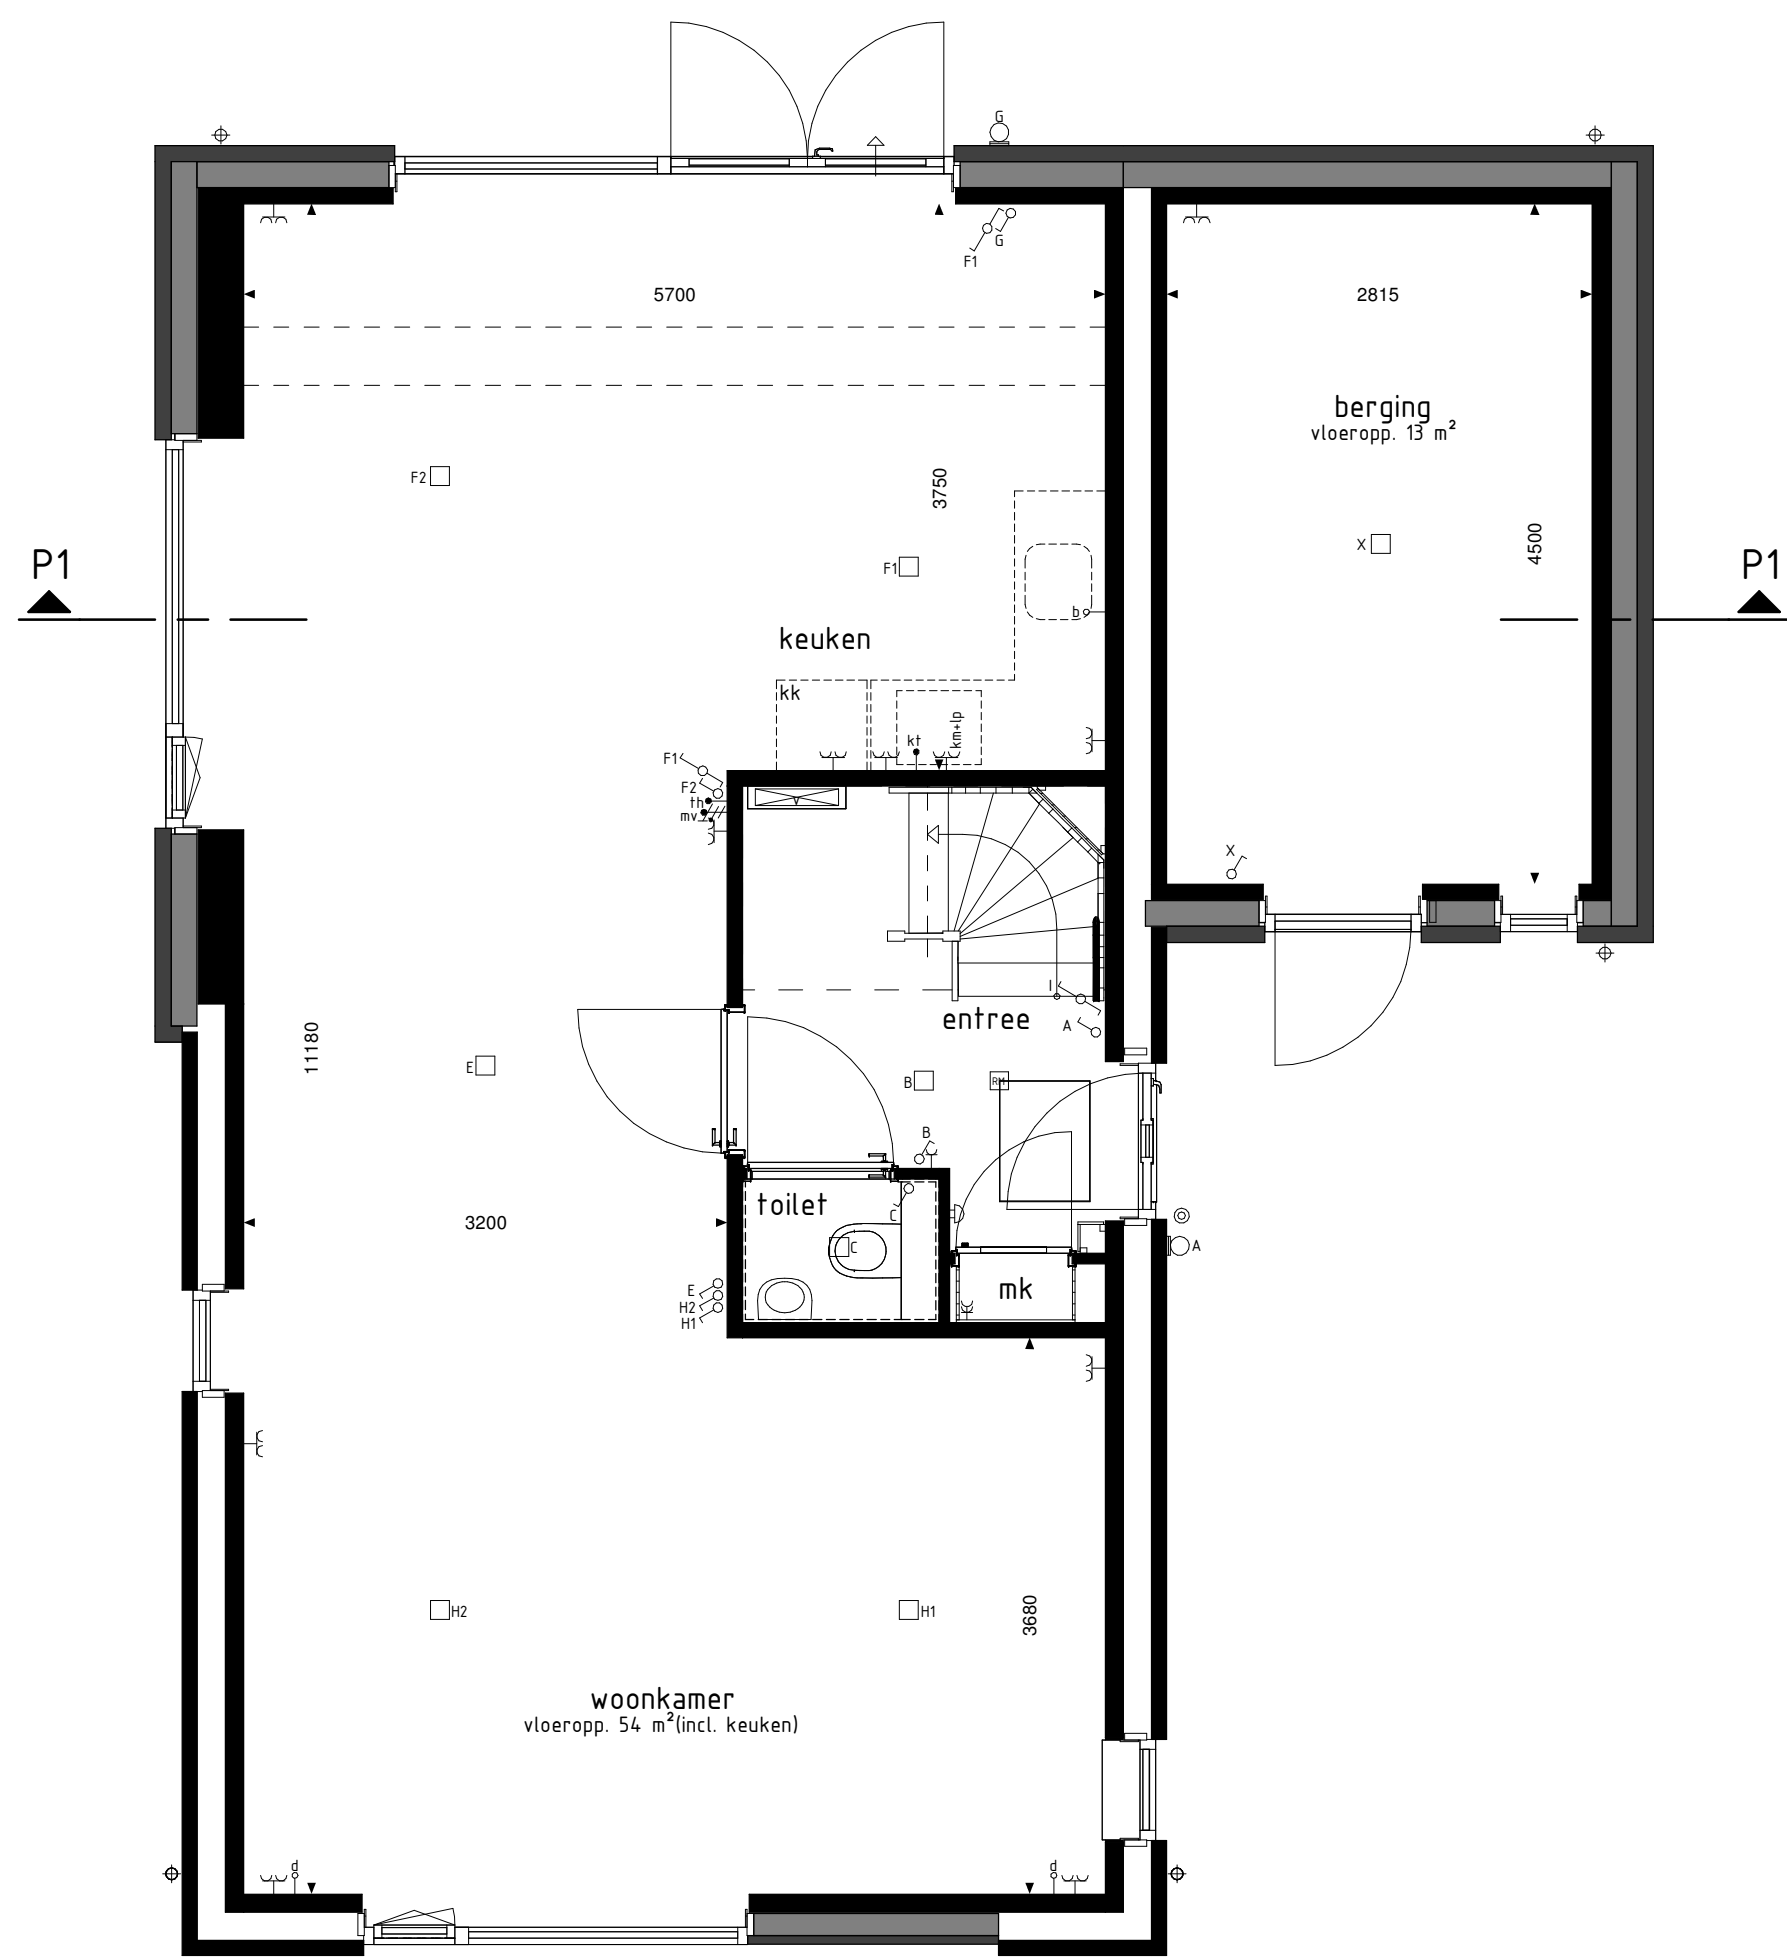

type P1
bwnr get.:323
BEGANE GROND
1:50

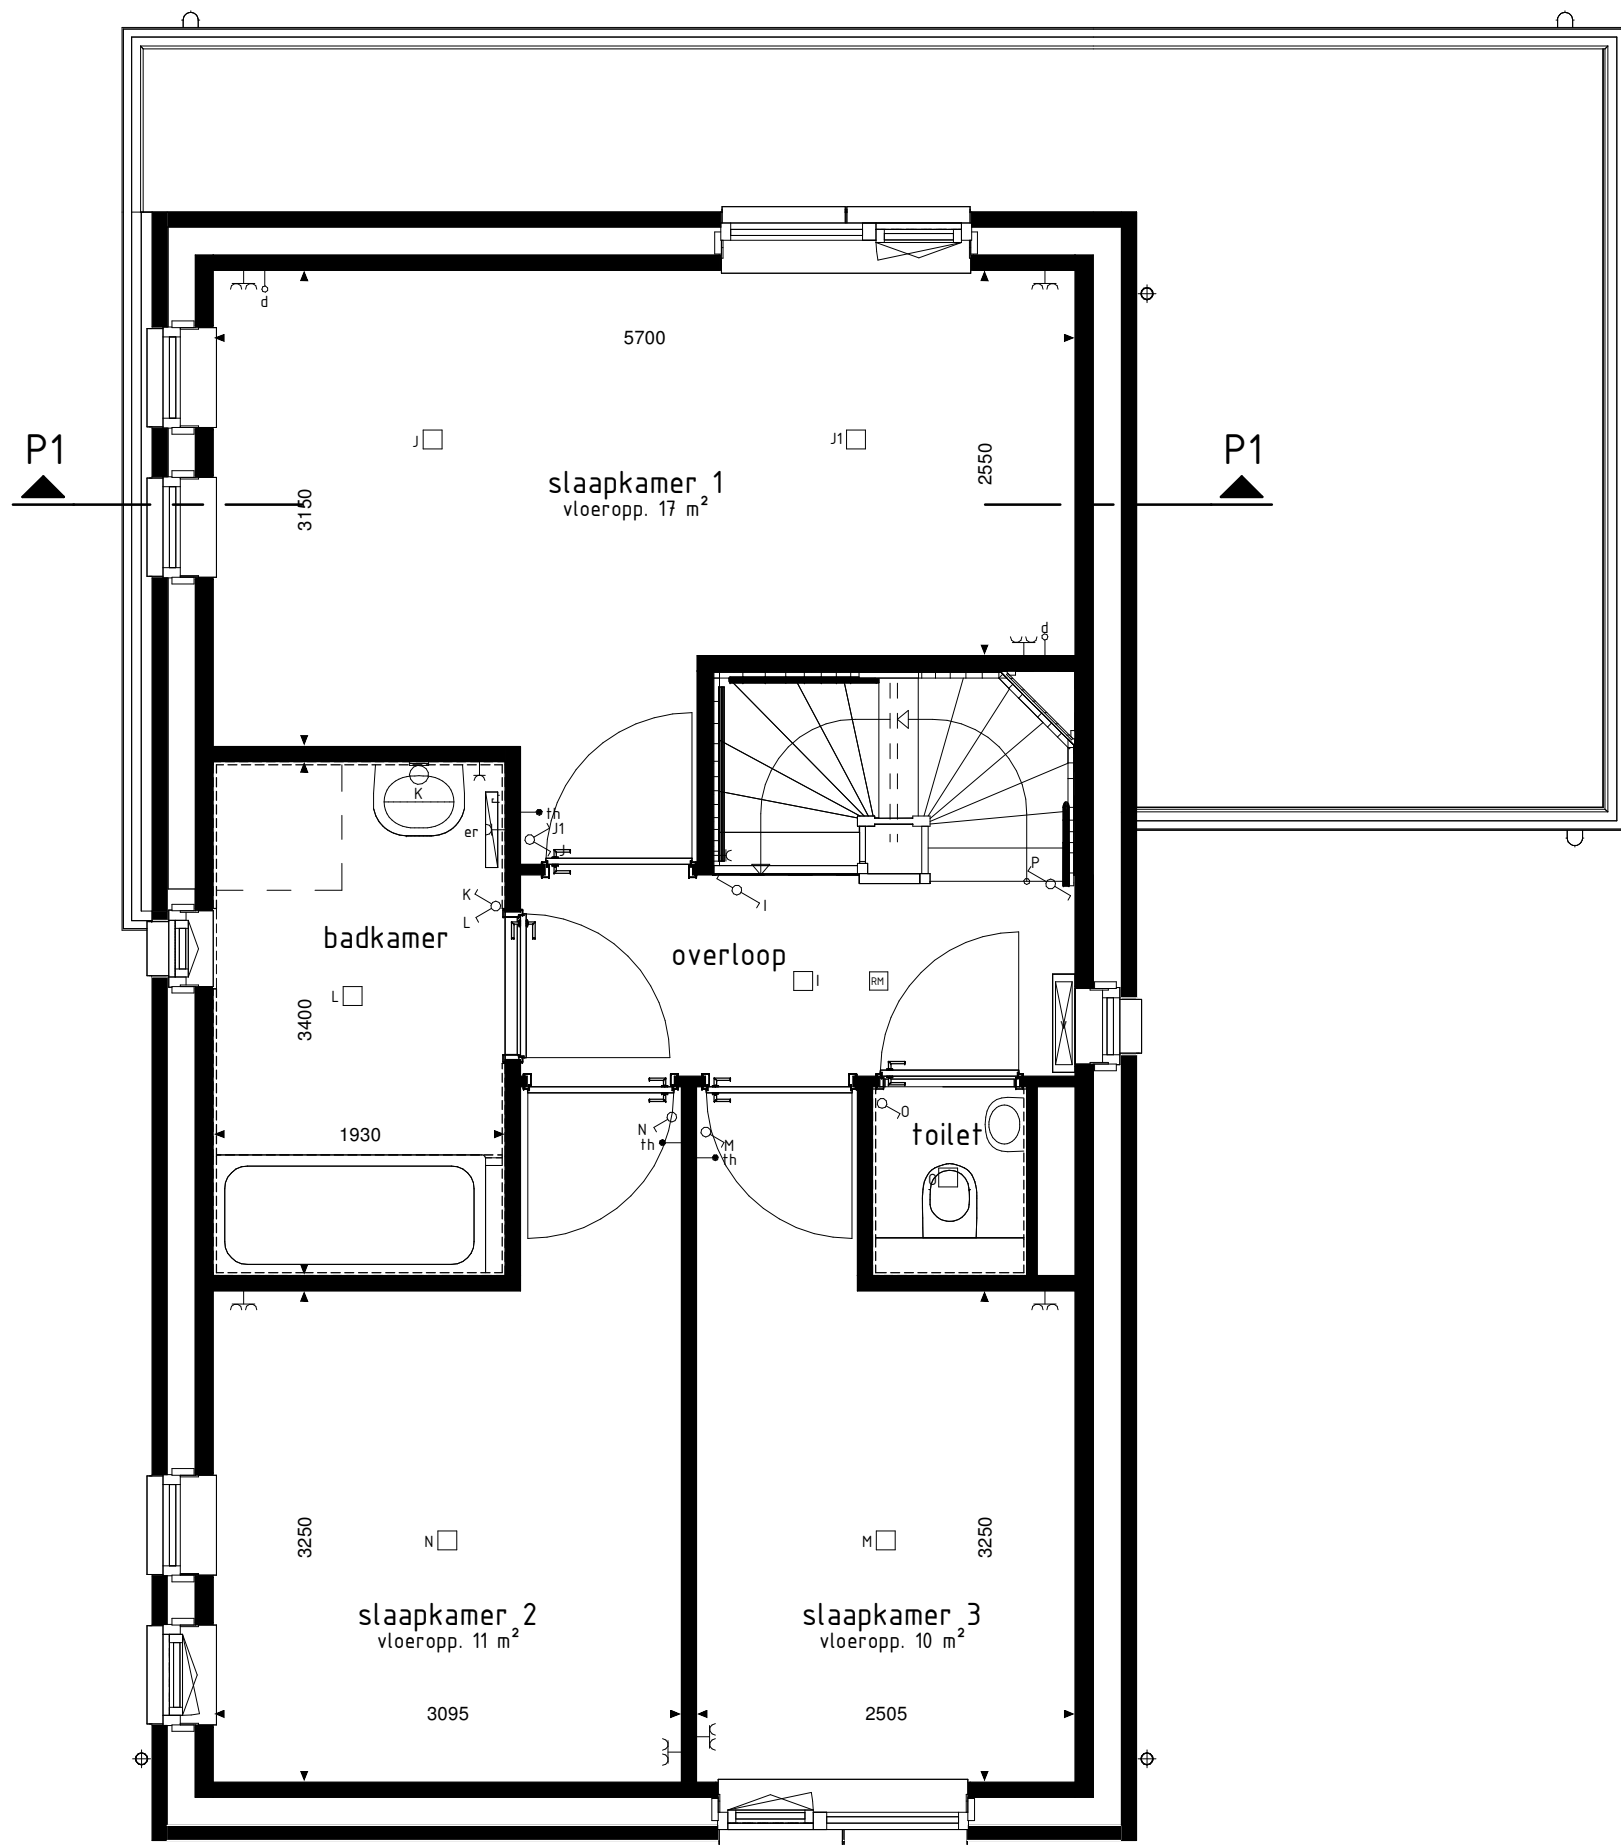

type P1
bwnr get.:323
1e VERDIEPING
1:50

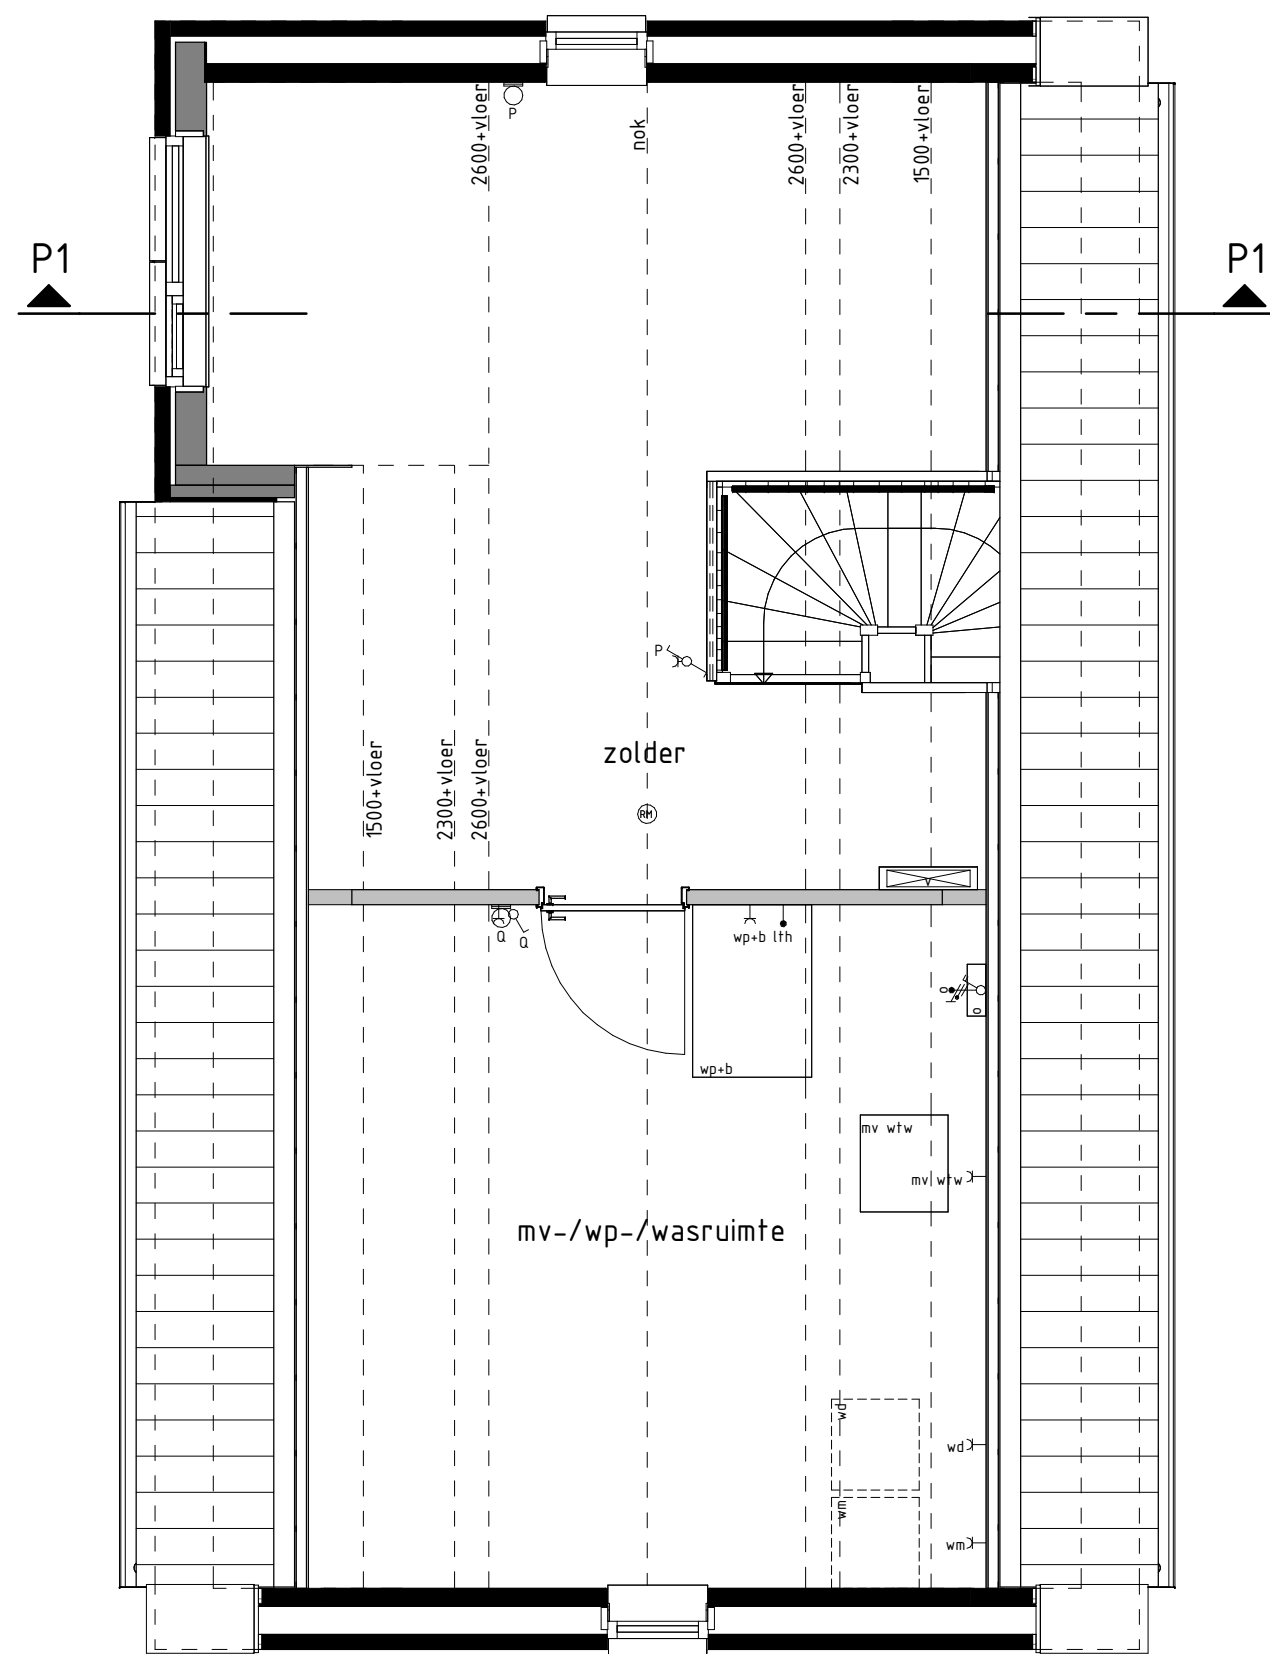

type P1
bwnr get.:323
2e VERDIEPING
1:50

BOUWKUNDIG RENVOOI

- schakelaar enkel
- schakelaar dubbel
- wisselschakelaar
- regeling mech. ventilatie
- plafondlichtpunt
- plafondlichtpunt opbouw
- wandlichtpunt
- rookmelder
- rookmelder opbouw
- geaard wandcontactdoos enkel
- geaard wandcontactdoos dubbel opbouw
- geaard wandcontactdoos dubbel volledig inbouw
- schel
- deurbel
- aansluitpunt data/telefoon/televisie (loos)
- aansluitpunt kooktoestel (loos)
- aansluitpunt kooktoestel
- aansluitpunt boiler (loos)
- aansluitpunt thermostaat
- aansluitpunt thermostaat cv
- aansluitpunt elektrische radiator
- aansluitpunt onvormer f.b.v. zonnepanelen
- aansluitpunt warmtepomp
- aansluitpunt wasmachine
- aansluitpunt wasdroger
- aansluitpunt gebalanceerde ventilatie-unit
- aansluitpunt keukenmeubel + lichtpunt
- radiator
- vloerverwelder cv installatie
- opstelplaats wasmachine
- opstelplaats wasdroger
- opstelplaats kookkast
- opstelplaats gebalanceerde ventilatie-unit
- opstelplaats warmtepomp + boilervat
- opstelplaats warmtepomp
- opstelplaats boilervat
- opstelplaats opbouw extra boilervat
- opstelplaats onvormer f.b.v. zonnepanelen
- zonnepanelen (positie indicatief)
- buitenkraan met schroefput
- buitenkraan
- schroefput

De voor uw woning van toepassing zijnde symbolen zijn opgenomen in de plattegronden.

RENVOOI OPTIES

01-05-30 Optie zonnepanelen

Gevelaanzichten, plattegronden en doorsnede

Woningtype
P1

AARLESCH ERFEN
DEELPLAN 3

Project : BEST 34 KOOPWONINGEN

Bouwnummers : 323

Schaal : zie tekening

Datum : 14 juli 2023

Tekeningnummer : VK311



Bouwbedrijf Van Schijndel B.V.
Broedweg 13
5386 VK Giften
T: 073-5340000
W: www.vanschijndelbouwgroep.nl