




Voor plattegrond garage bouwnummer 08 zie basisontwerp

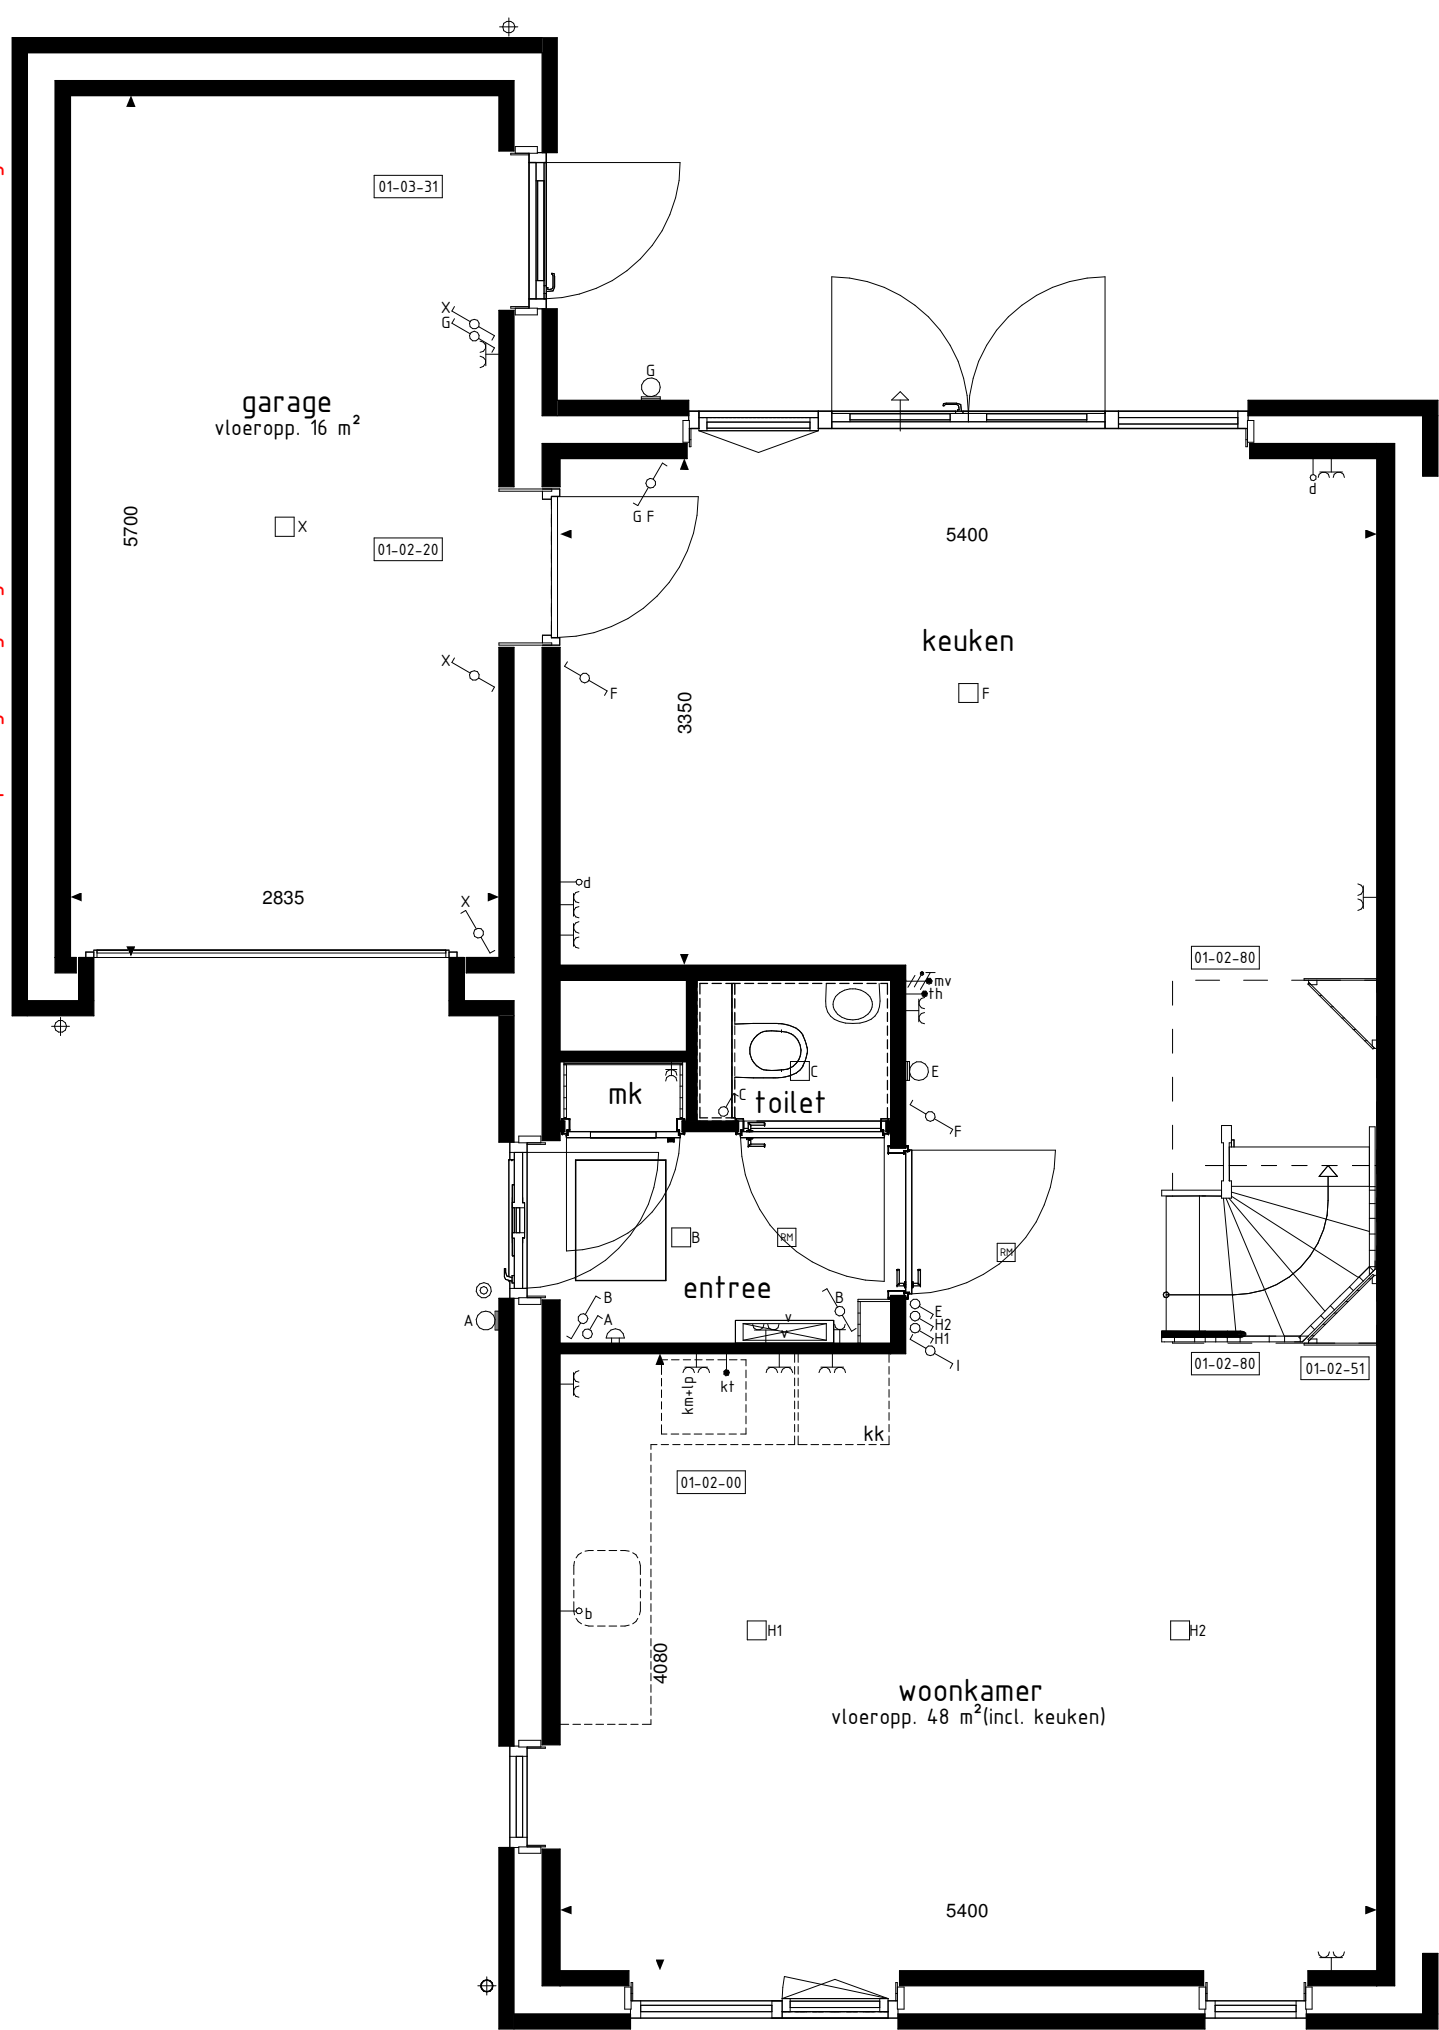


BEGANE GROND

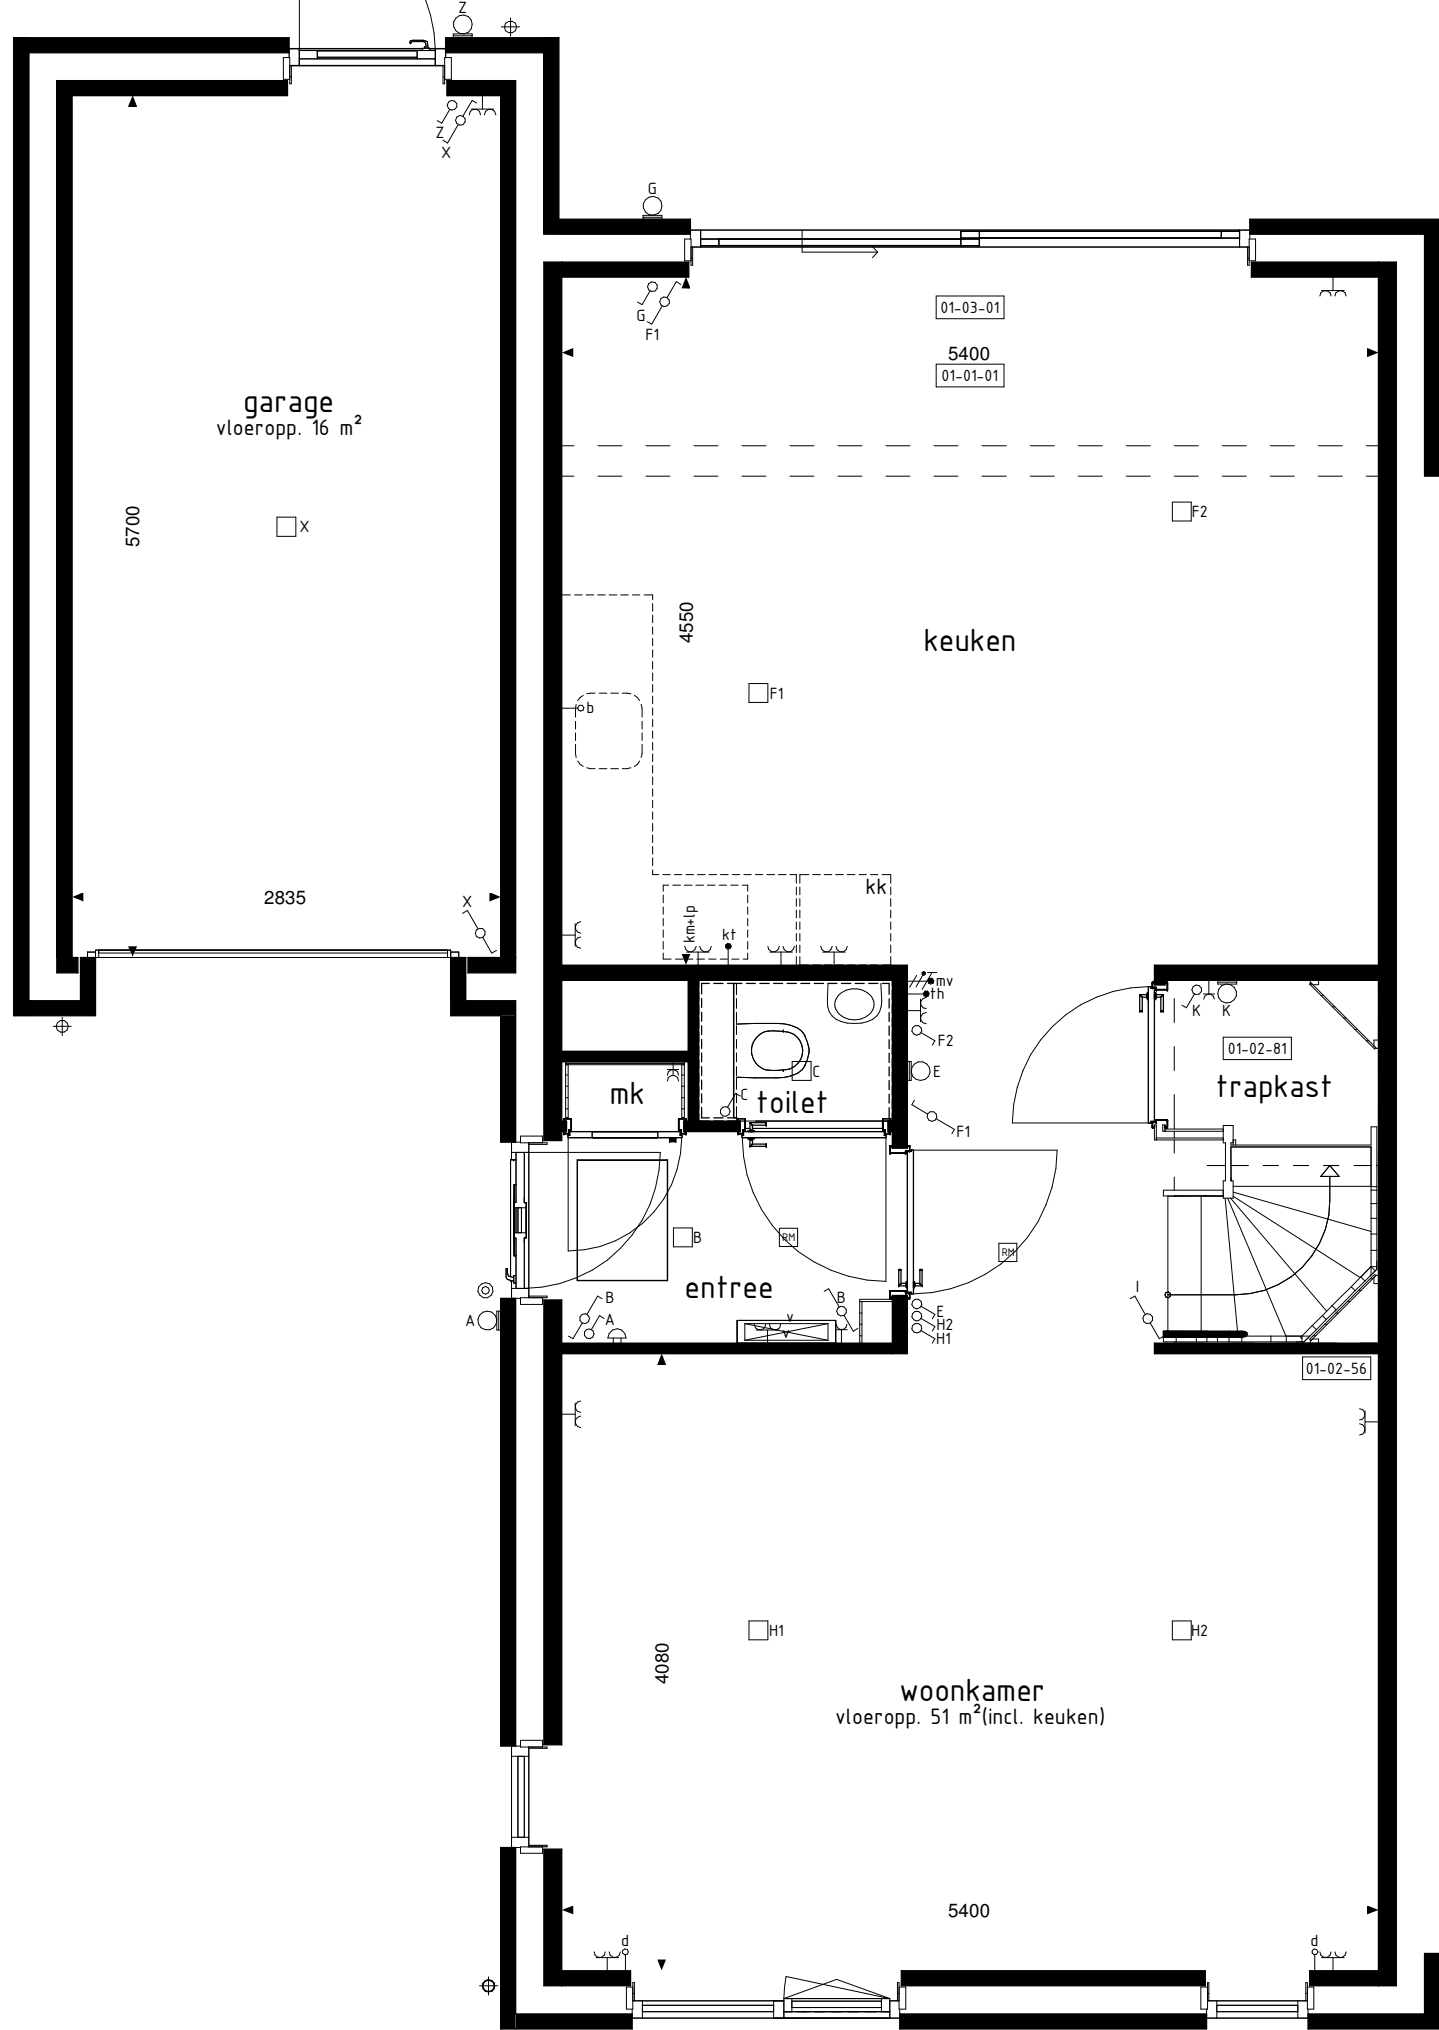


BEGANE GROND

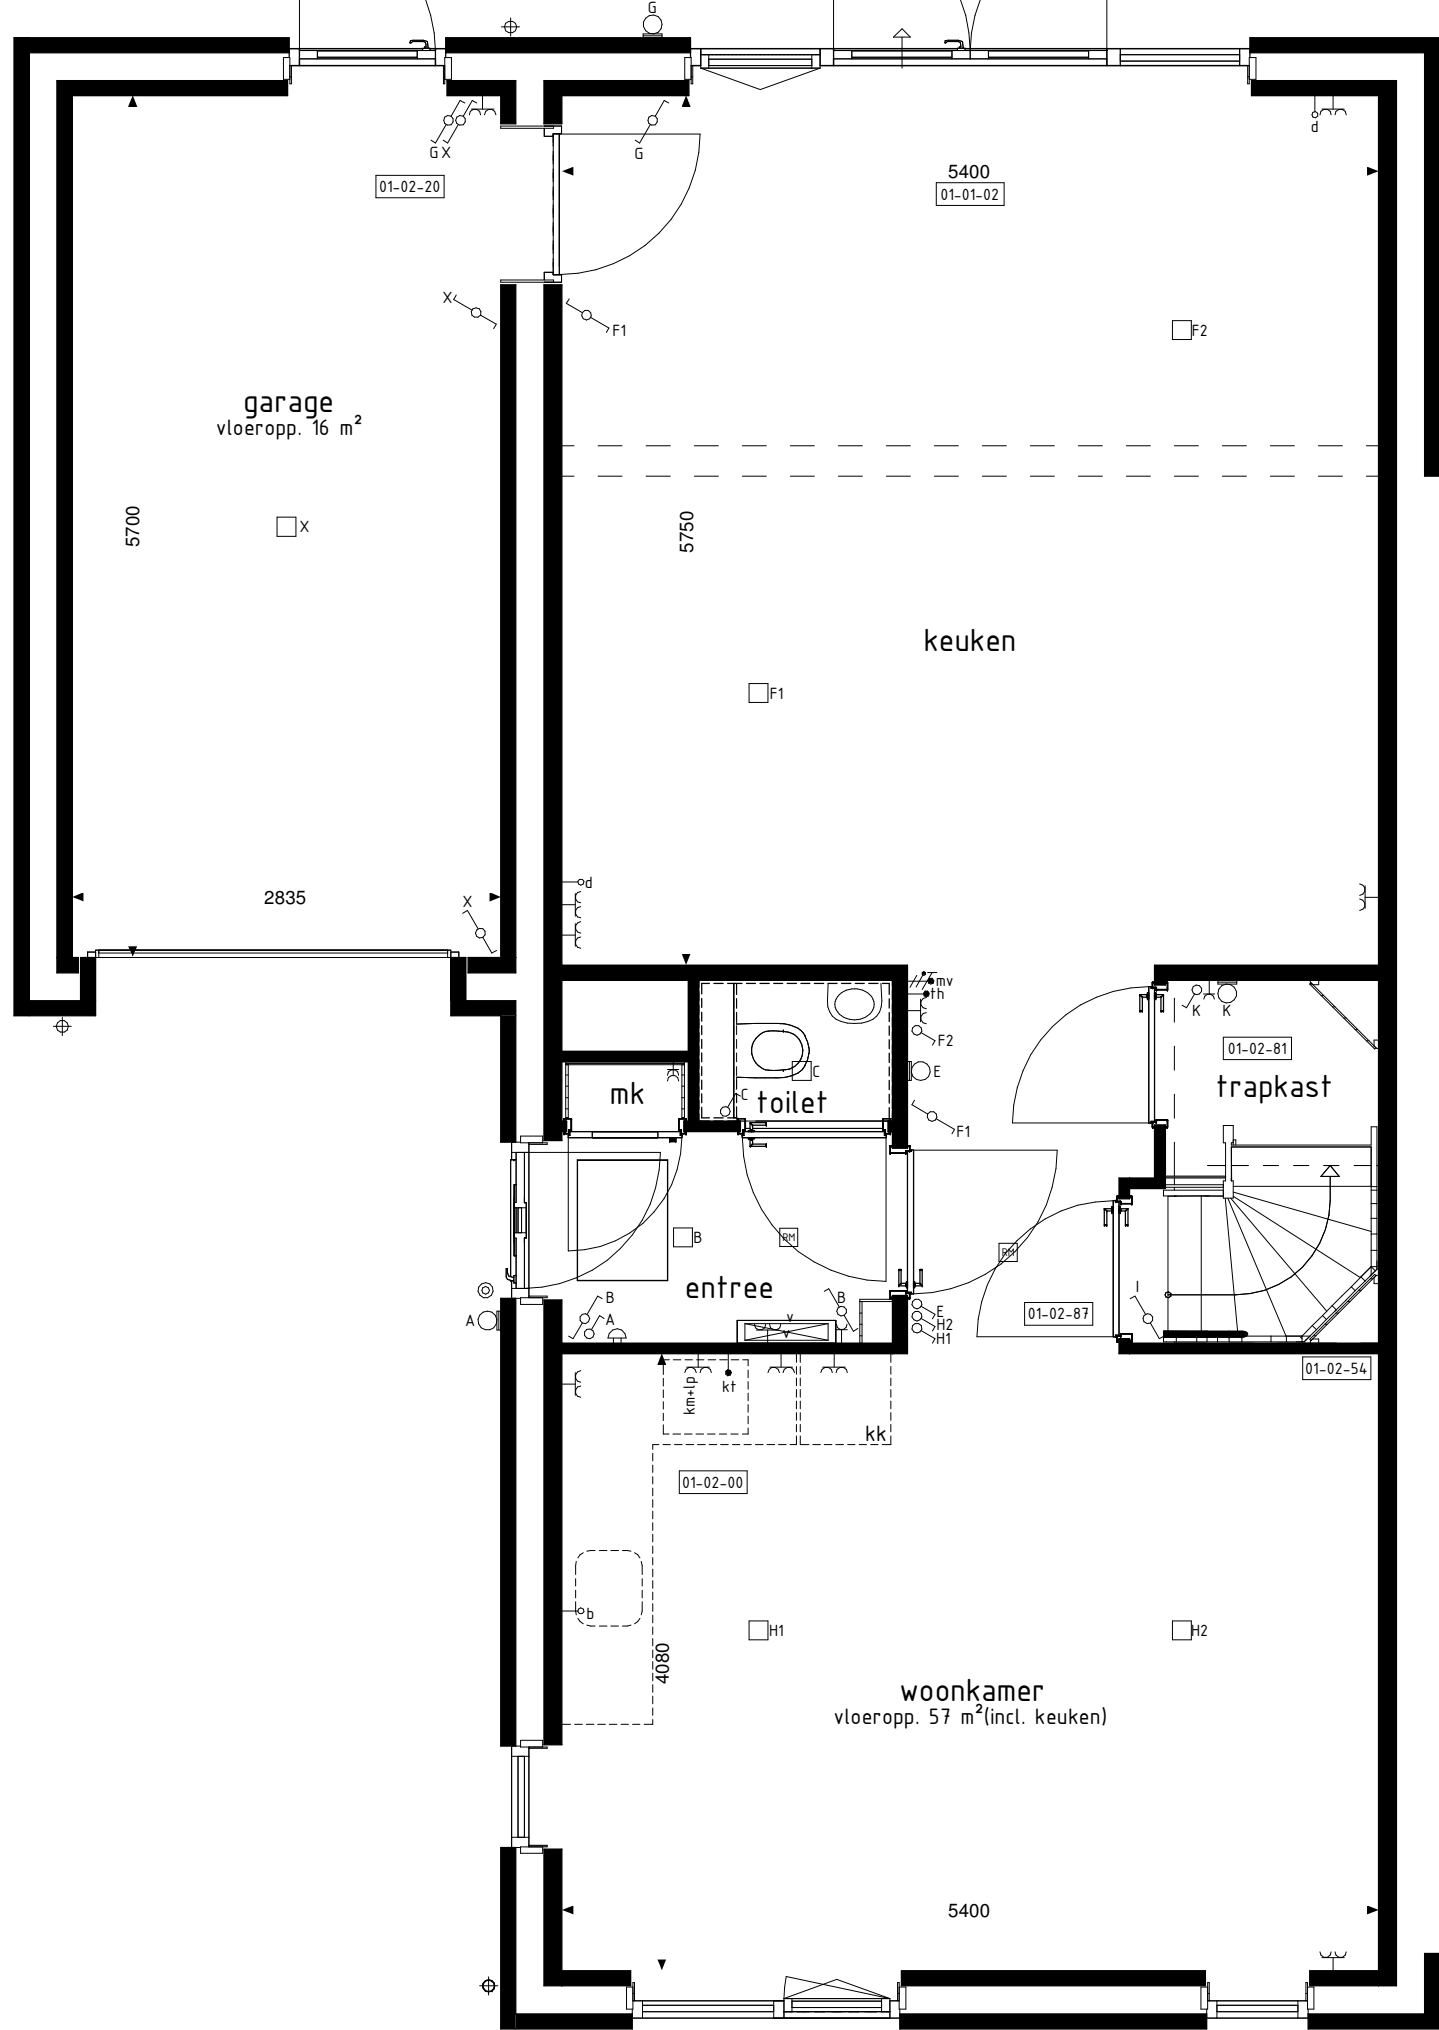


BEGANE GROND

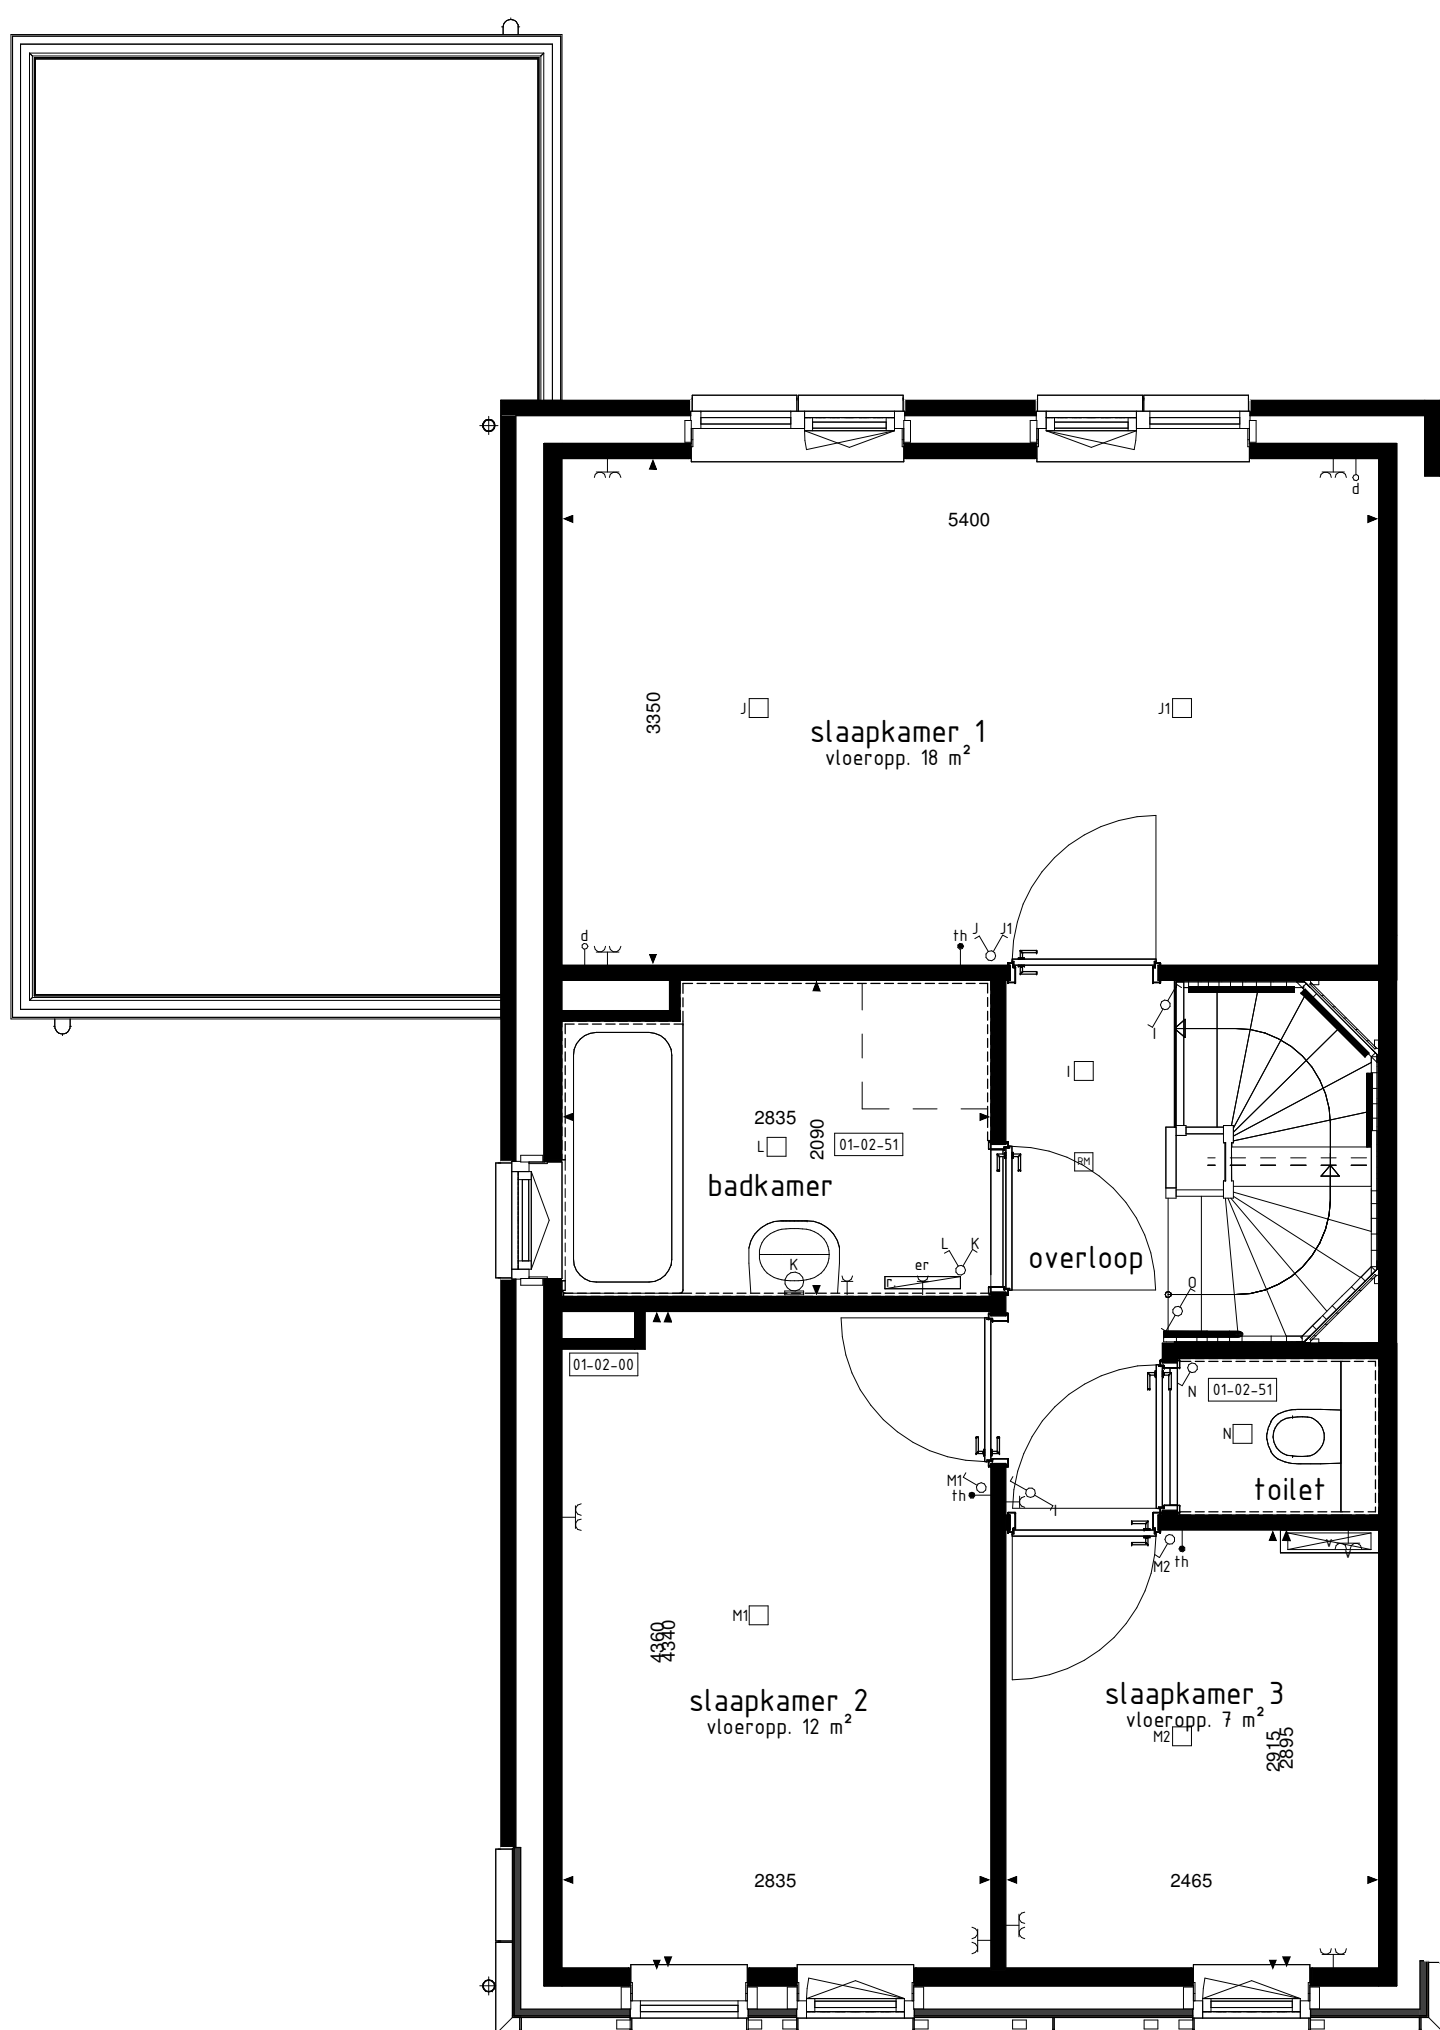


1e VERDIEPING

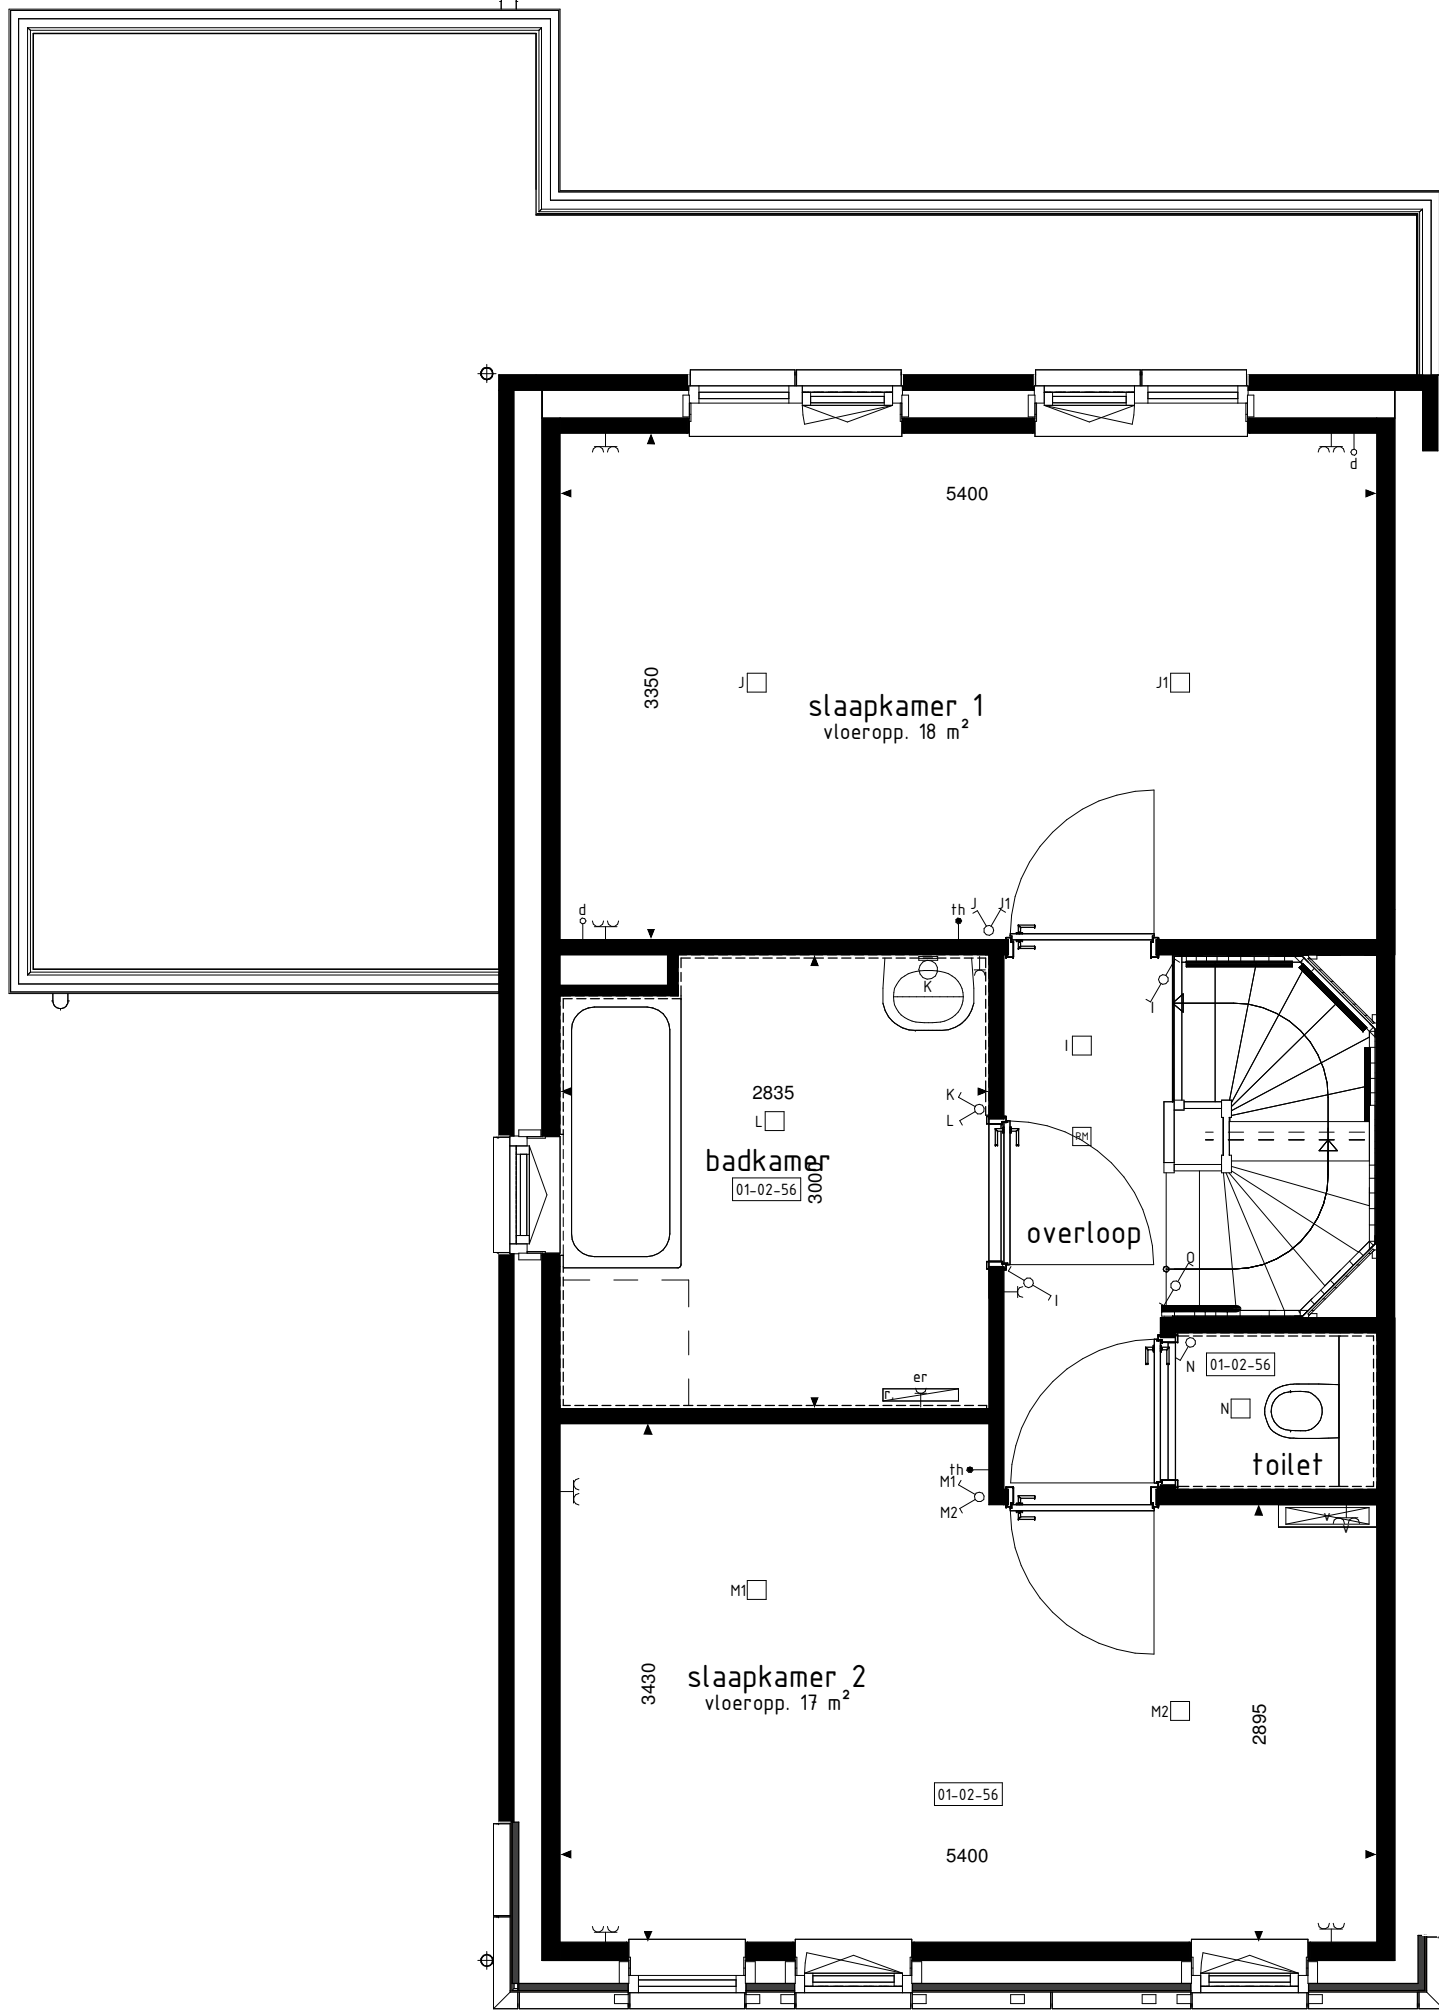


1e VERDIEPING

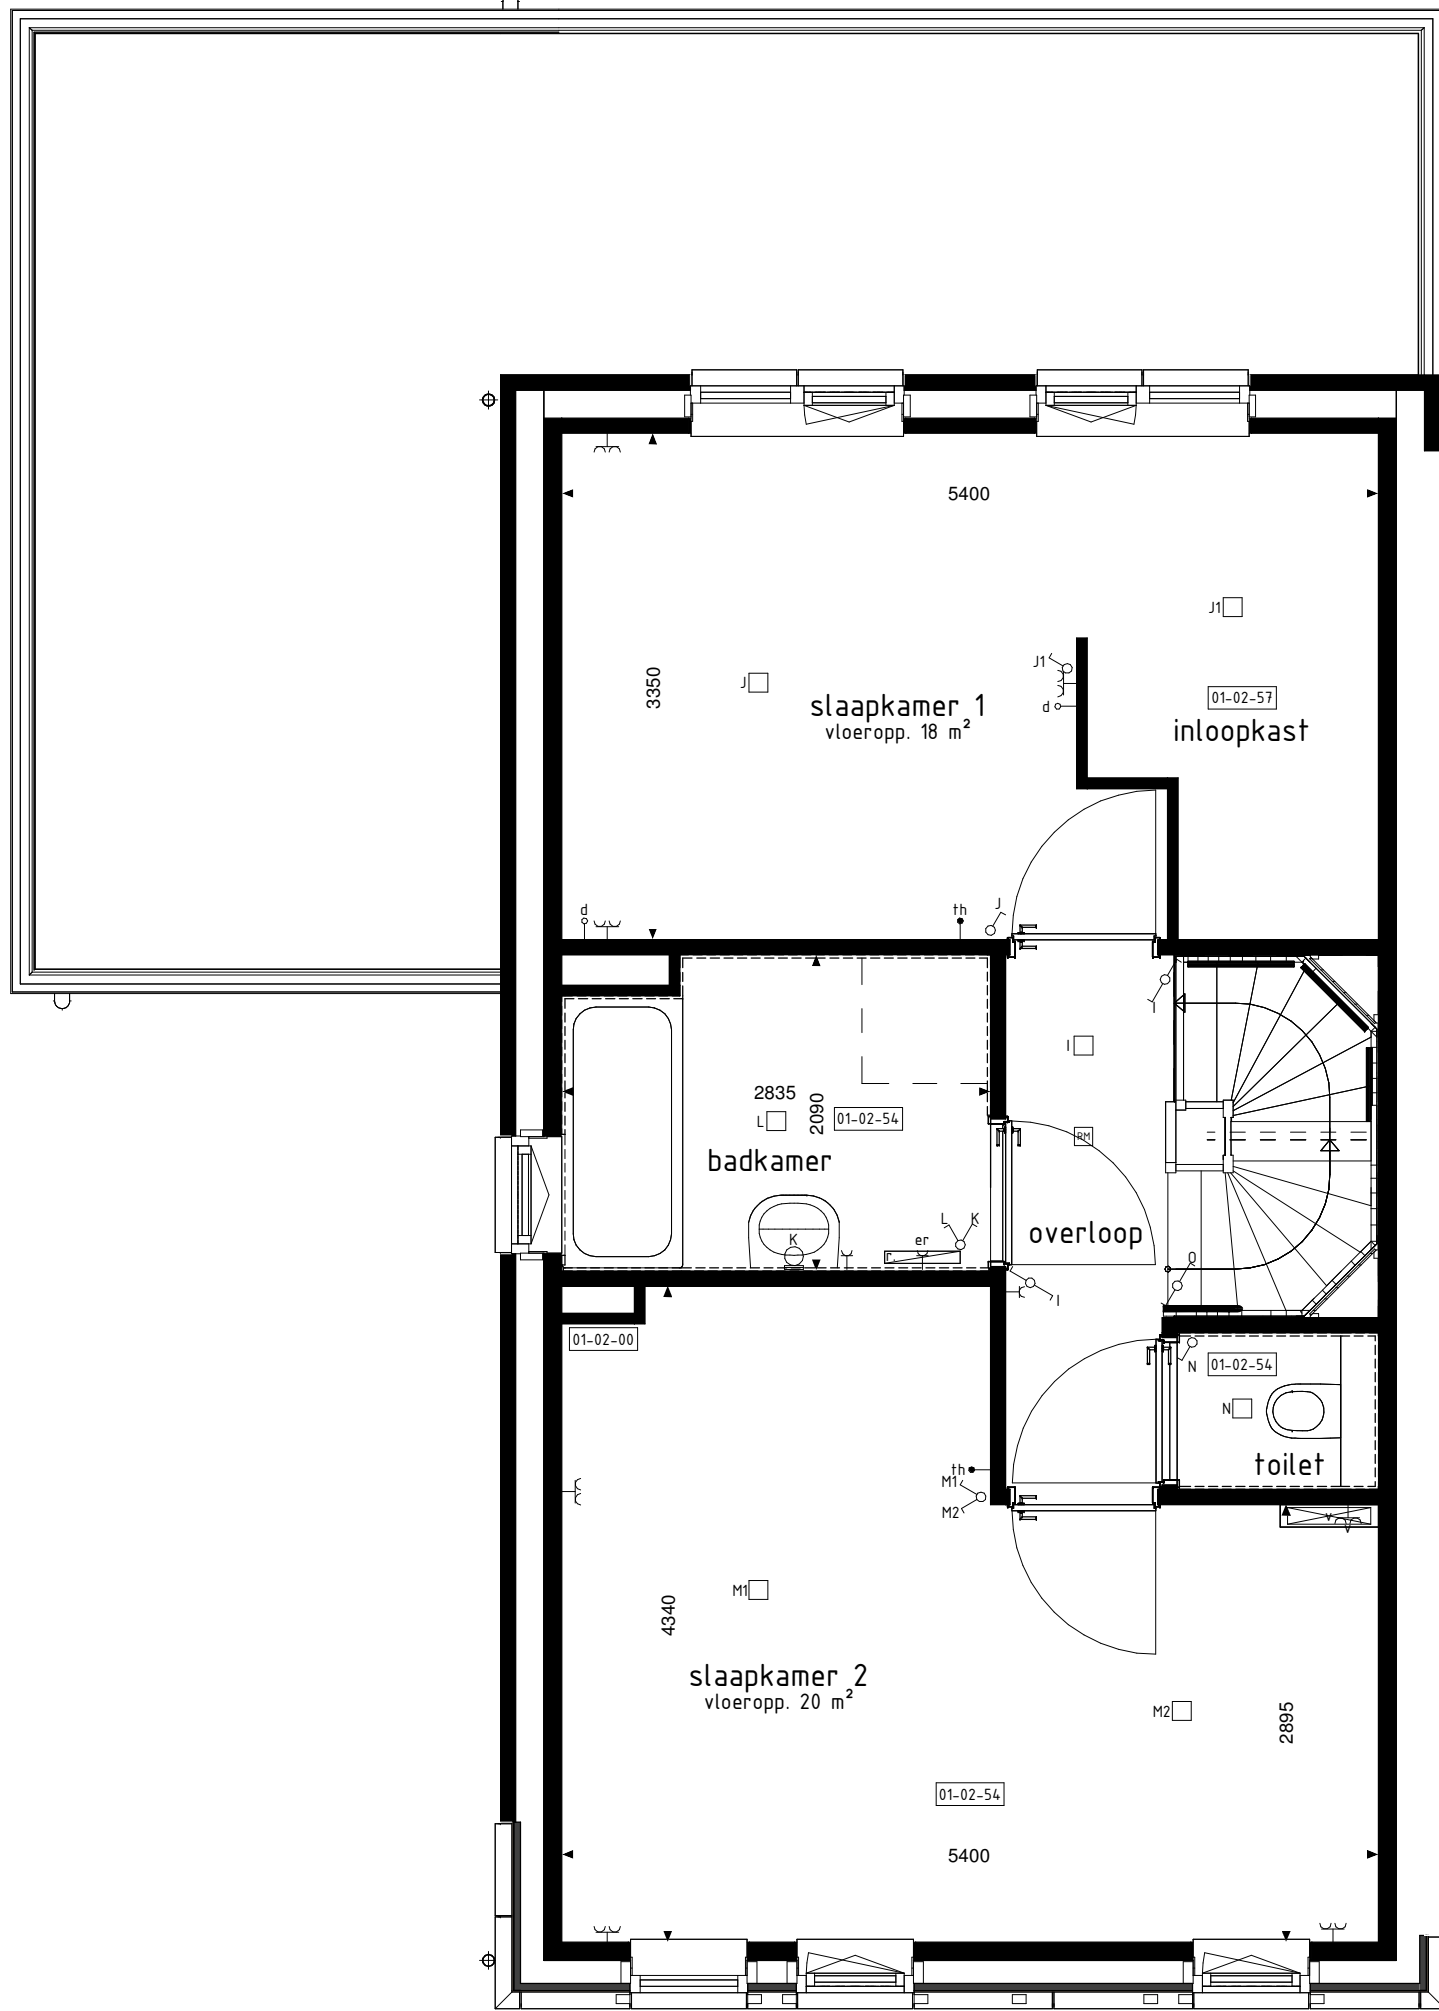

1e VERDIEPING

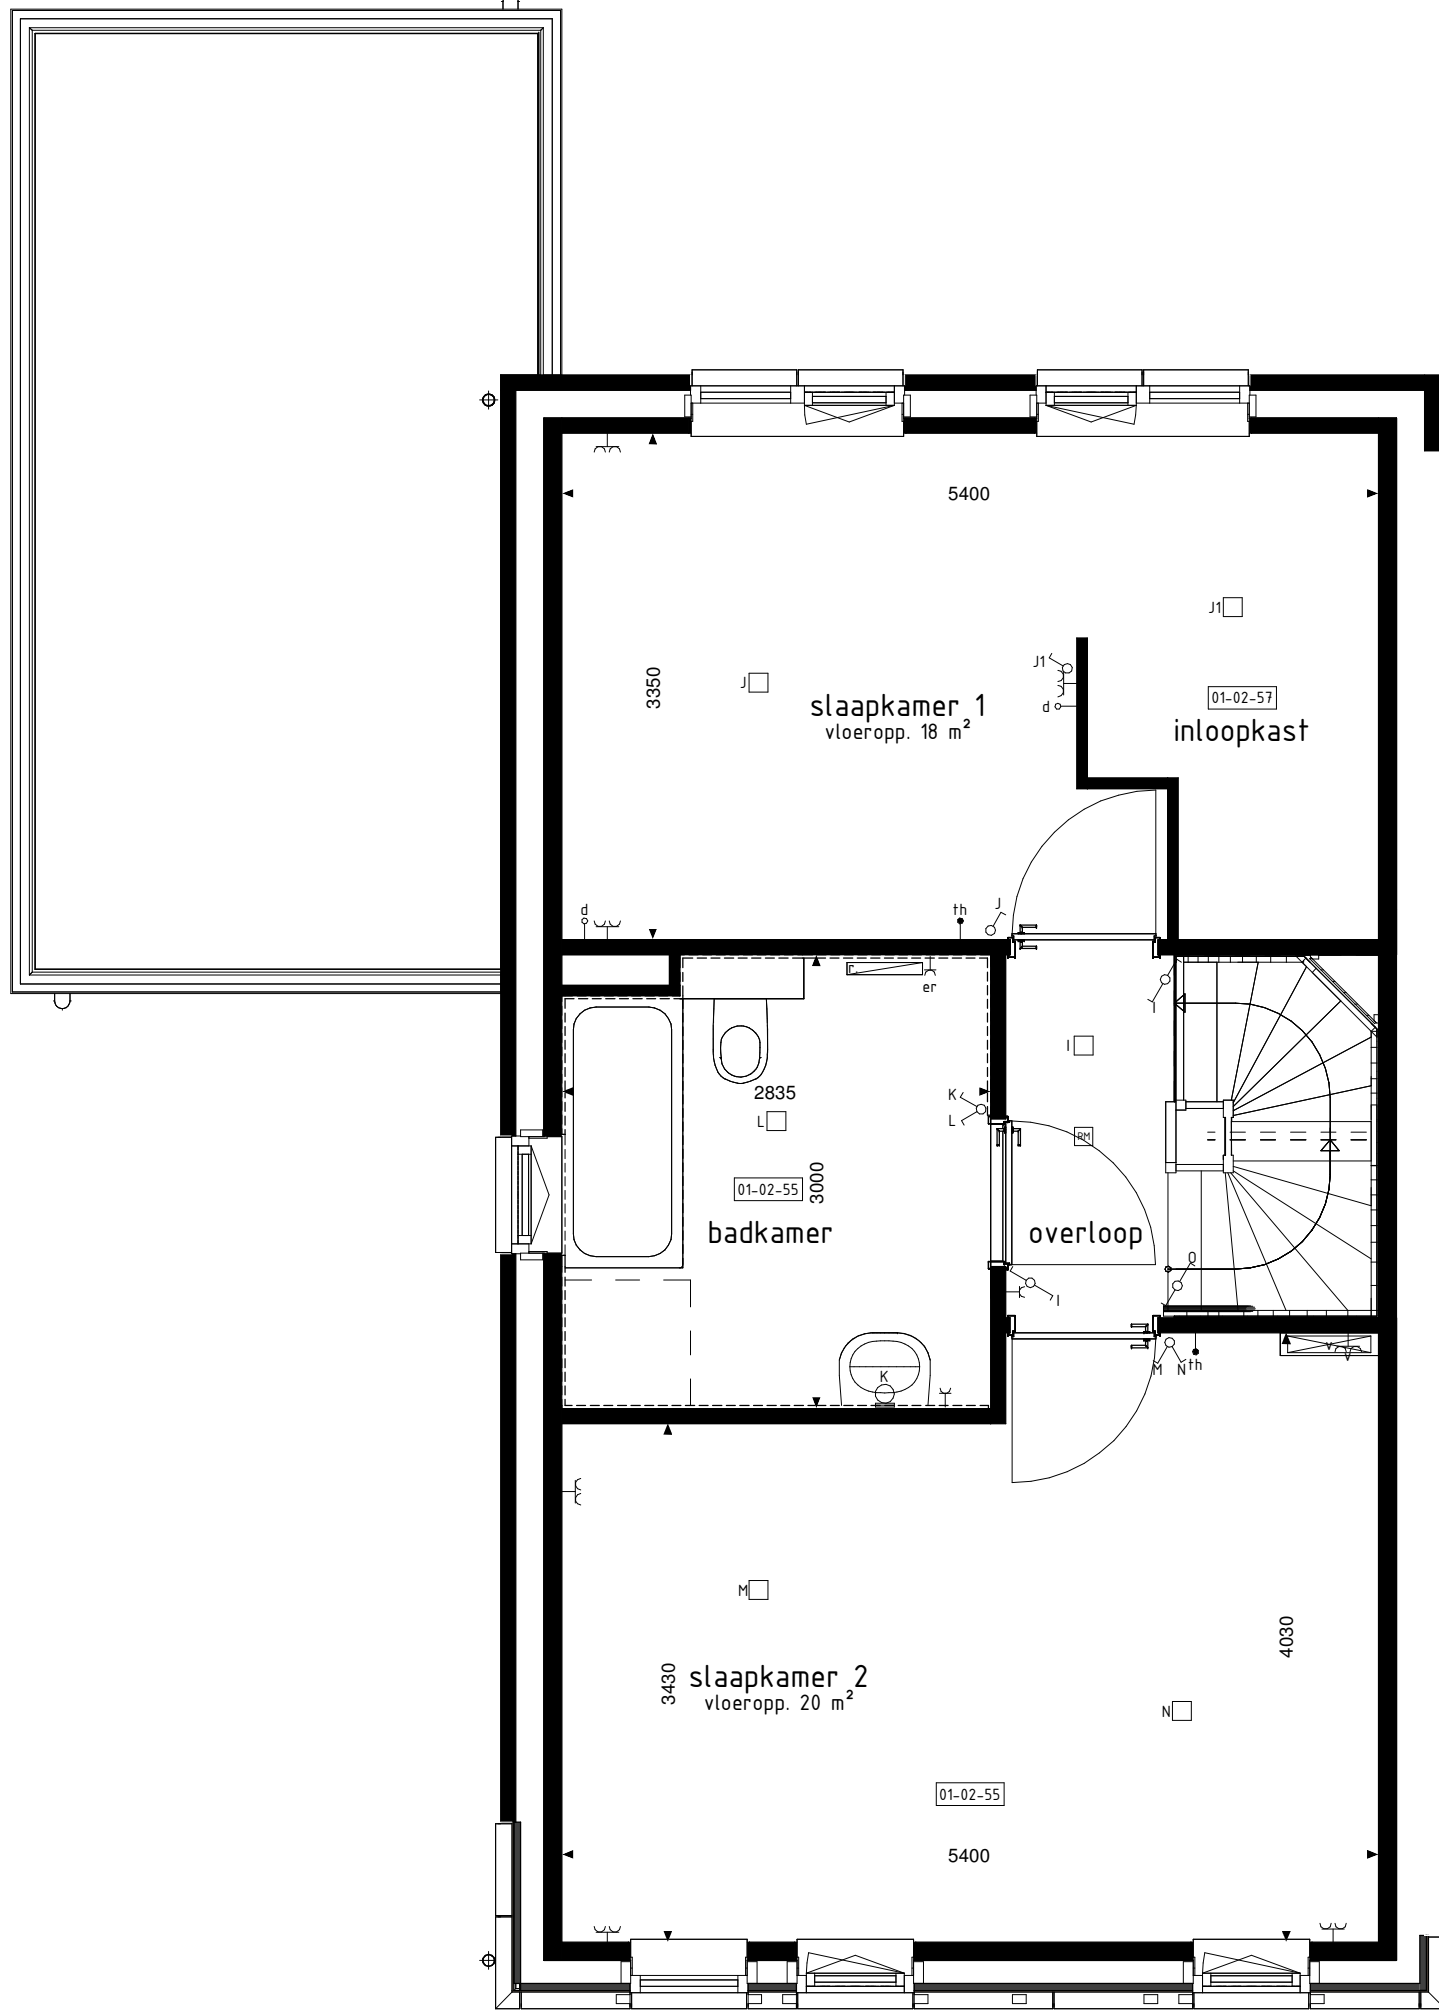

1e VERDIEPING

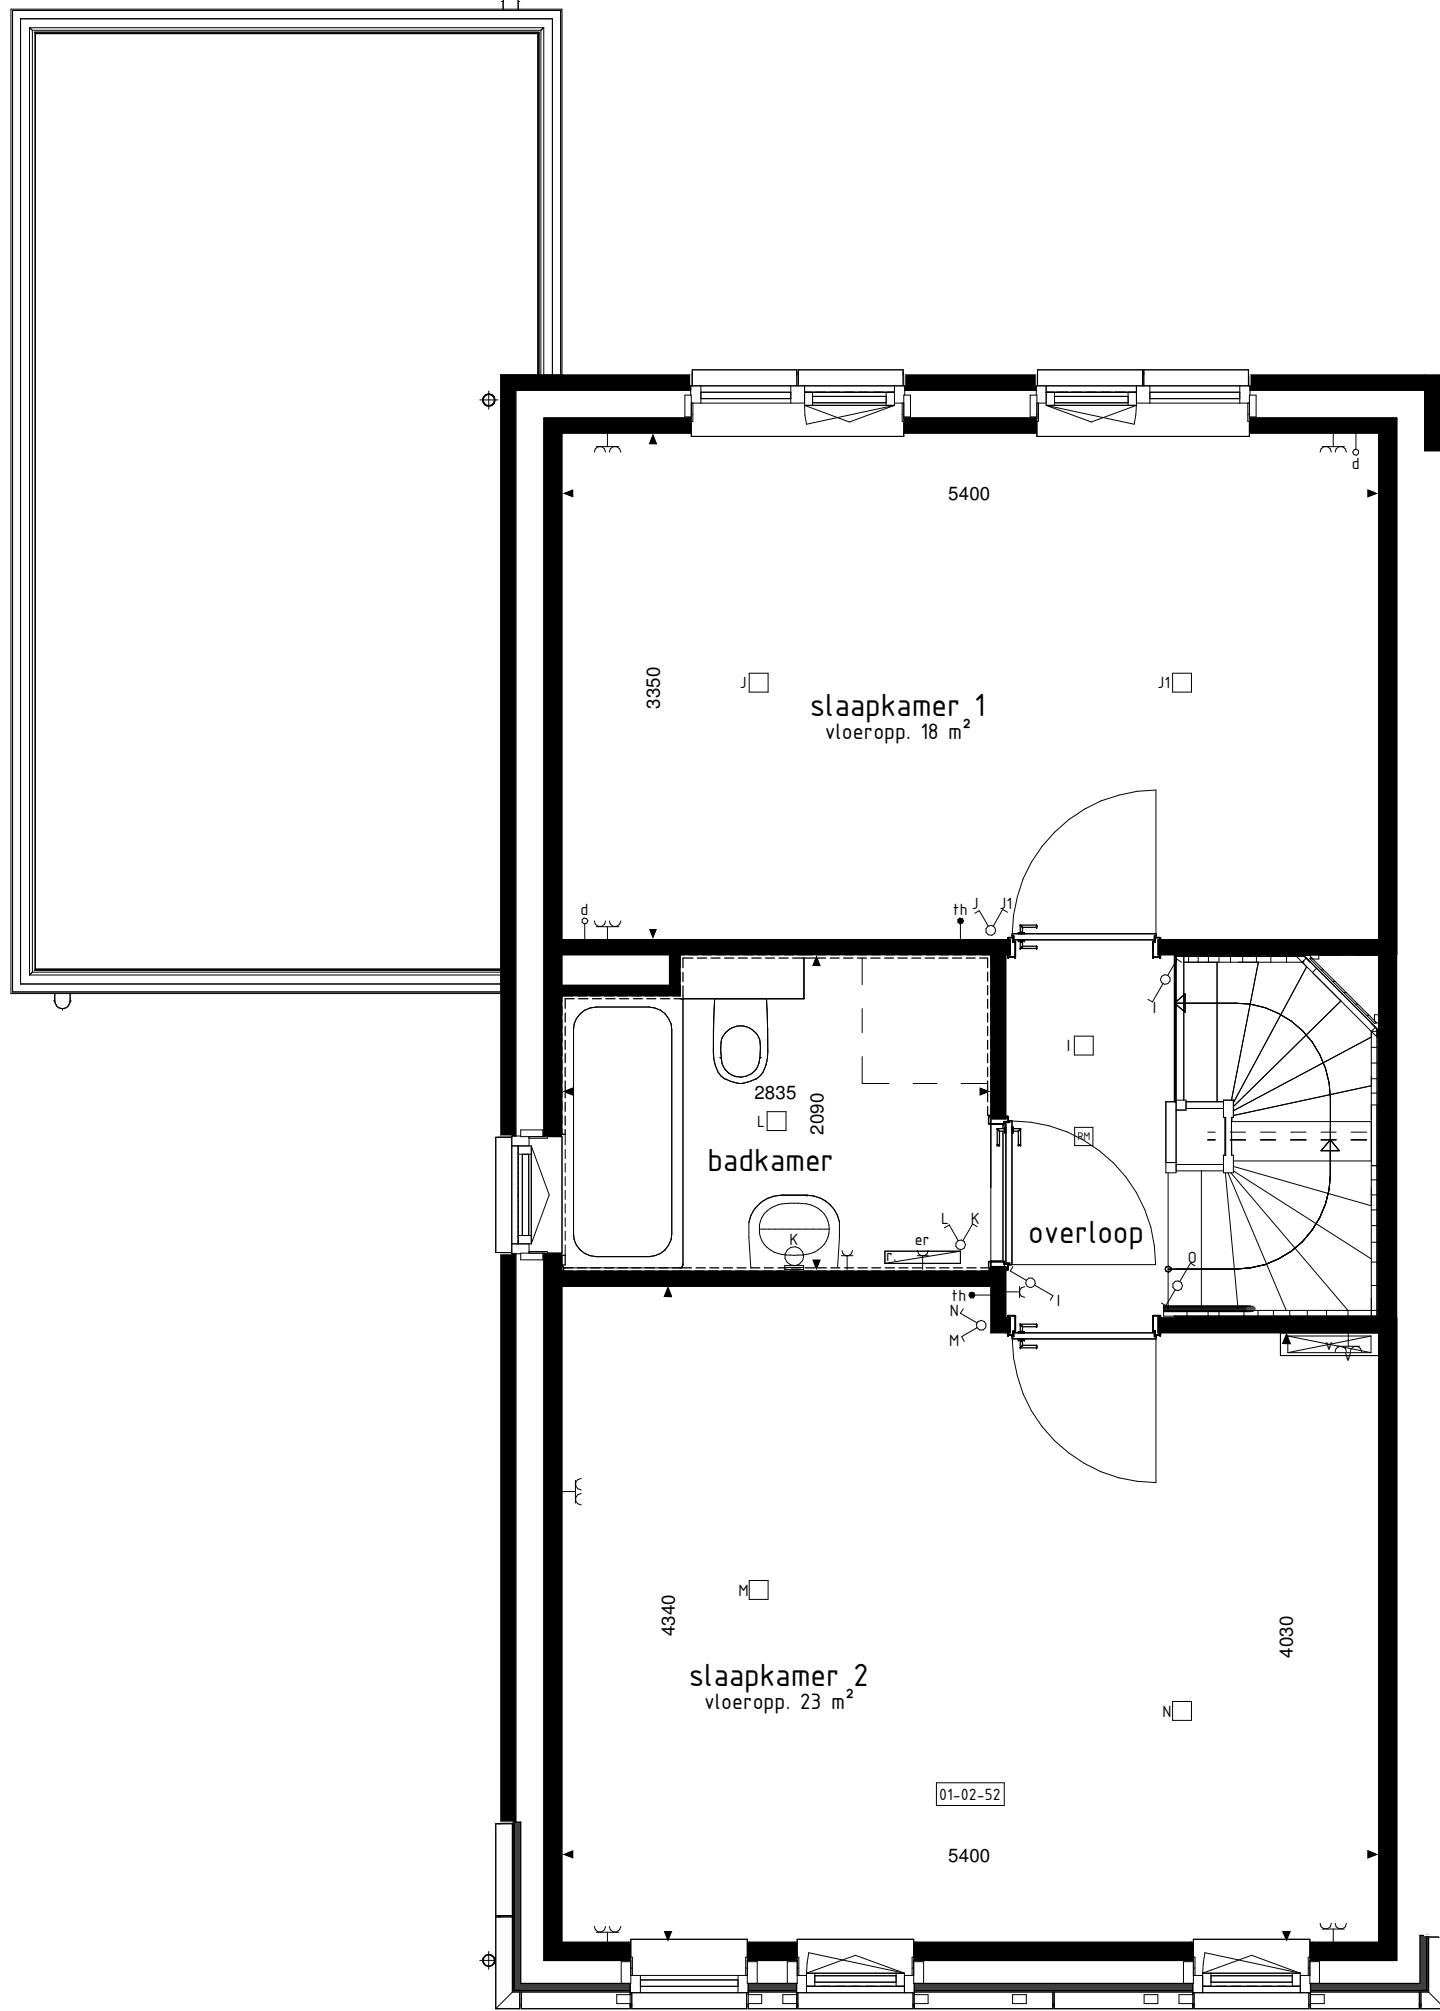

1e VERDIEPING




ACHTERGEVEL




ACHTERGEVEL




LINKERGEVEL

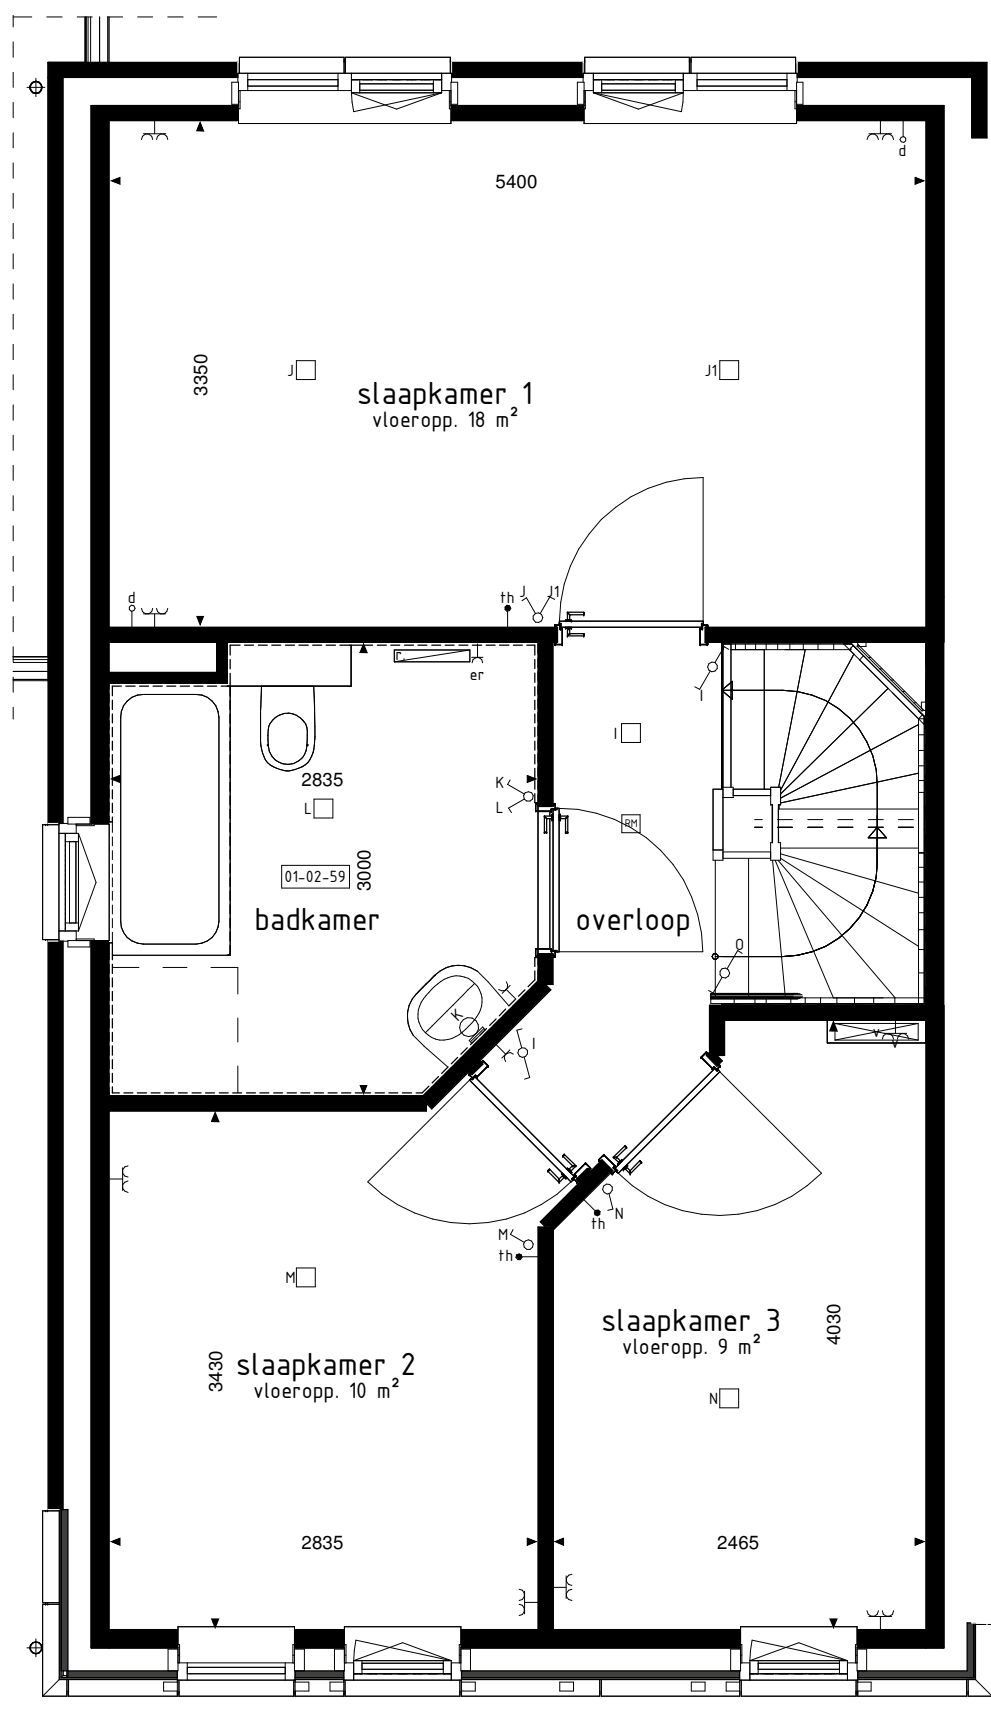

2e VERDIEPING

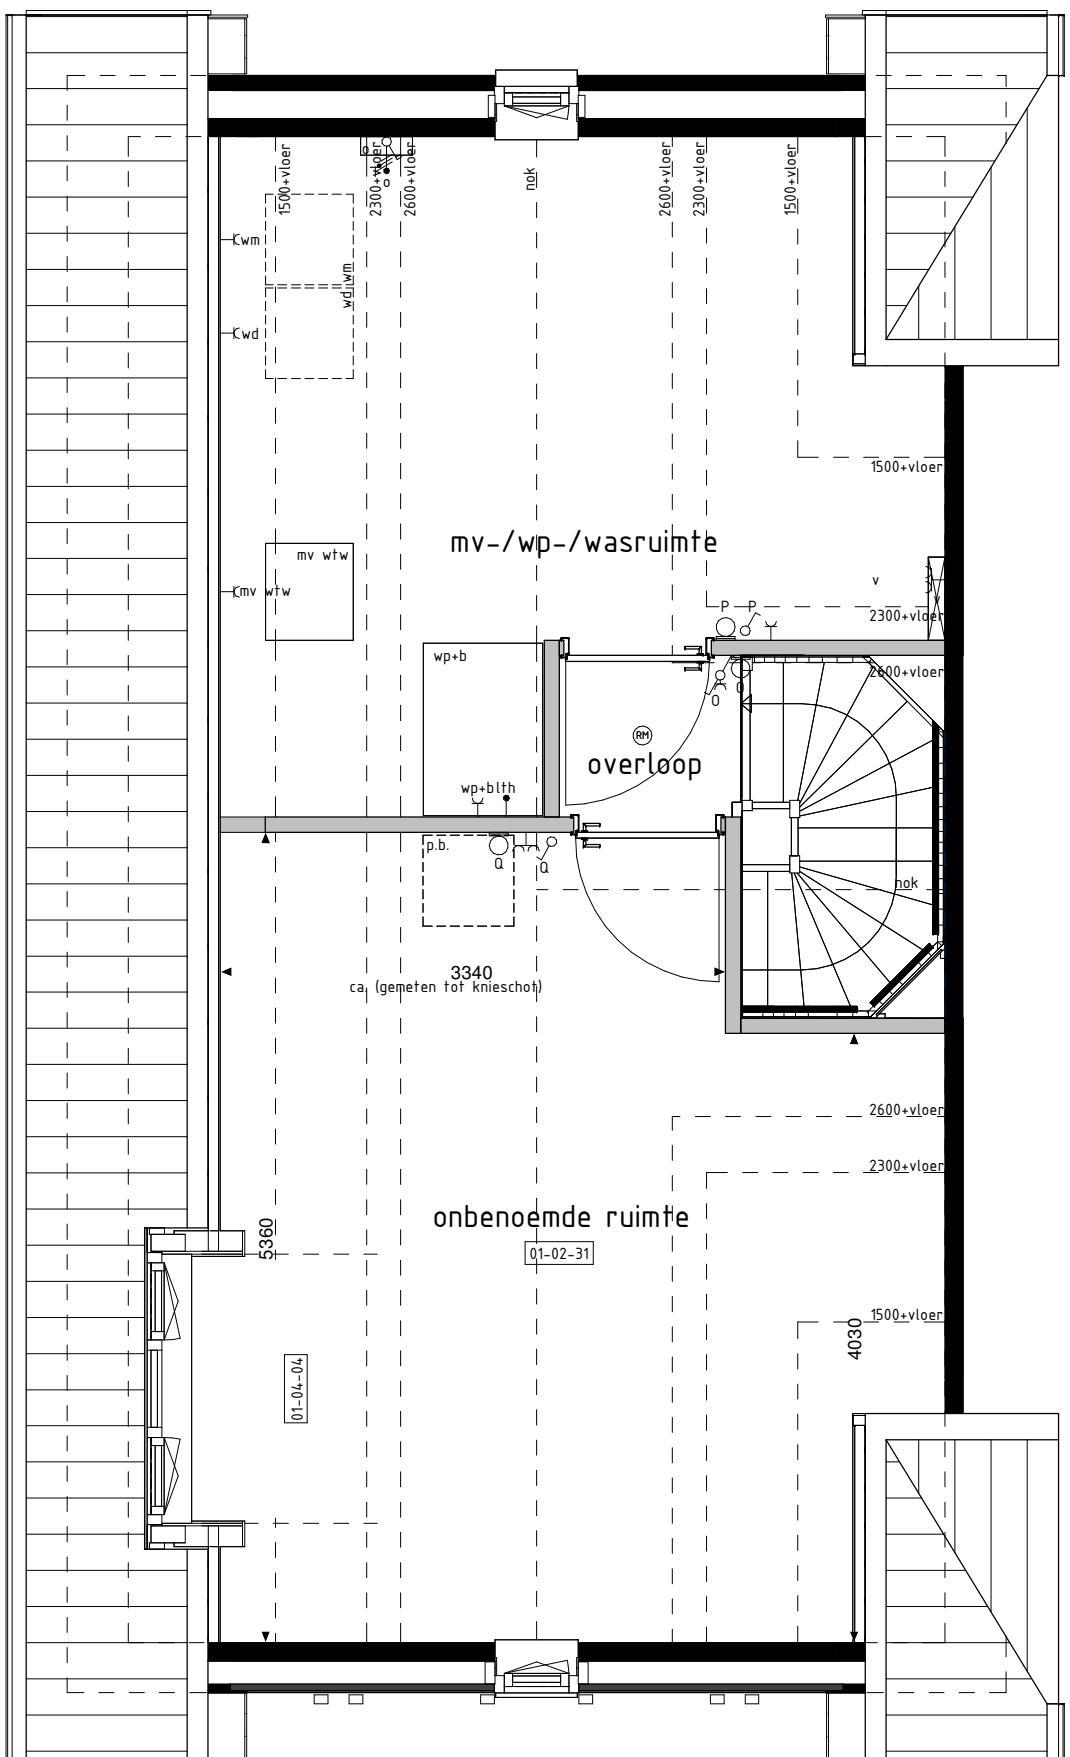

2e VERDIEPING

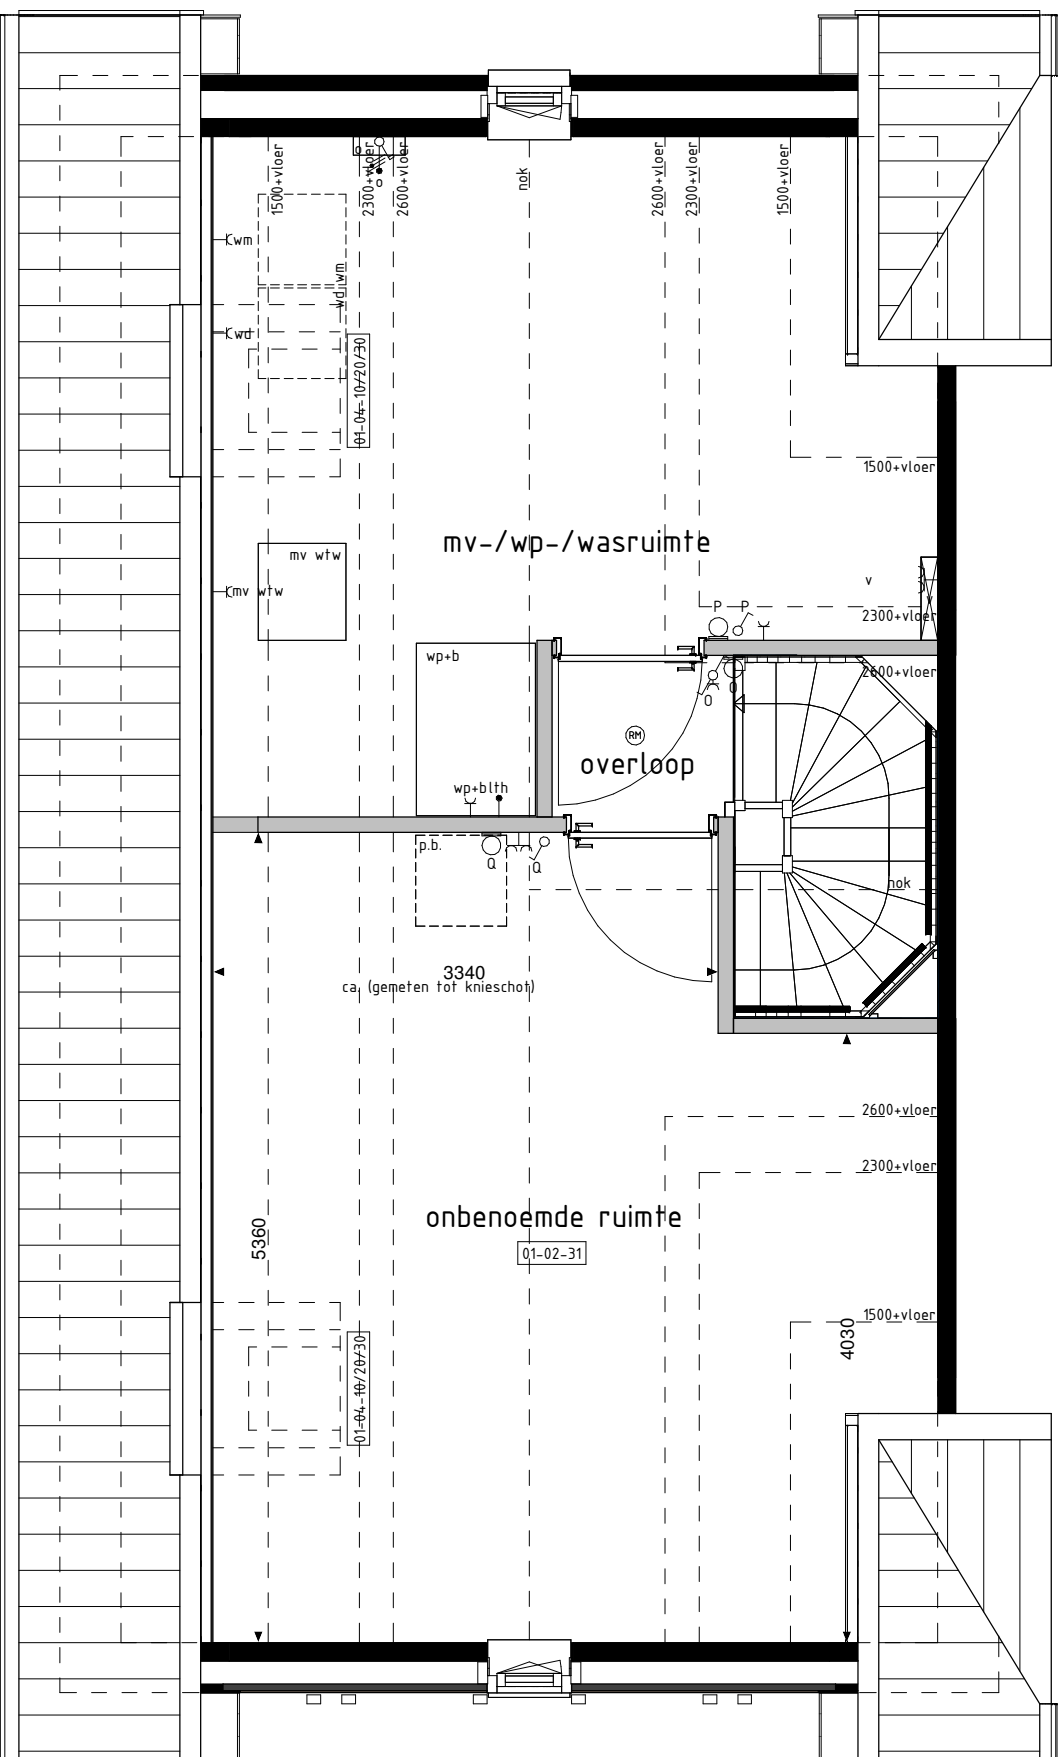

2e VERDIEPING

De op deze tekening getoonde woning, inclusief opties, kan een geprojecteerd versie van uw woning betreffen.
Alle opties worden getoond a.d.v. de gevel en plattegronden van twee (5) de opties zijn echter ook van toepassing voor de overige bouwnummers met eventuele afwijkende gevel en/of plattegronden.

RENVOL OPTIES

- 01-01-01 Uitbreiding 120mm aan achterzijde woning.
- 01-01-02 Uitbreiding 240mm aan achterzijde woning.
- 01-02-00 Keuken in woonkamer.
- 01-02-20 Deurkapsel tussen garage en woning (positie aan zijde achtergevel).
- 01-02-31 Onbemonde ruimte op 2e verdieping.
- 01-02-51 Separaat toilet.
- 01-02-52 Samenhangen slaapkamer 2-3.
- 01-02-54 Separaat toilet i.c.m. samenhangen slaapkamer 2-3 (inclusief regelwerk, exclusief aansluiting sanitair).
- 01-02-55 Vergroten badkamer i.c.m. samenhangen slaapkamer 2-3 (inclusief regelwerk, exclusief aansluiting sanitair).
- 01-02-56 Vergroten badkamer i.c.m. separaat toilet en samenhangen van slaapkamer 2-3 (inclusief regelwerk, exclusief aansluiting sanitair).
- 01-02-57 Inloopkast in slaapkamer 1.
- 01-02-59 Vergroten badkamer (inclusief regelwerk, exclusief aansluiting sanitair).
- 01-02-80 Verwarming vanden aan zijkant trap t.p.v. begane grond.
- 01-02-81 Trapkast.
- 01-02-83 Extra loopdeur voor trapopgang (alleen mogelijk i.c.m. optie 01-02-81).
- 01-03-01 Schuifdeur in achtergevel (p.v. basis kozijn).
- 01-03-31 Overheersende gevel achtergevel verplaatsen naar zijgevel.
- 01-04-04 Dakkapel in zijgevel (breedte ca. 180mm).
- 01-04-20 Dakvenster (br.ah. ca. 180x180mm).
- 01-04-30 Dakvenster (br.ah. ca. 550x180mm).

BOUWKUNDIG RENVOL

- schakelaar enkel
- schakelaar dubbel
- visuele schakelaar
- regeling mech. ventilatie
- plafondlichtpunt
- plafondlichtpunt opbouw
- wandlichtpunt
- rookmelder
- rookmelder opbouw
- geaard wandcontactdoos enkel
- geaard wandcontactdoos dubbel opbouw
- geaard wandcontactdoos dubbel volledig inbouw
- schel
- deurbel
- aansluitpunt dakrafsteek/raafsteek (loos)
- aansluitpunt kooktoestel (loos)
- aansluitpunt boiler (loos)
- aansluitpunt boiler (vast)
- aansluitpunt thermostaat
- aansluitpunt thermostaat cv
- aansluitpunt elektrische radiator
- aansluitpunt onvormer f.v.v. zonnepanelen
- aansluitpunt warmtepomp
- aansluitpunt wasmachine
- aansluitpunt wasdroger
- aansluitpunt gebalanceerde ventilatie-eenheid
- aansluitpunt keukenaubeel + lichtpunt
- aansluitpunt vloerwasker
- radiator
- vloerwasker op installatie
- opstelplaats wasmachine
- opstelplaats wasdroger
- opstelplaats kookkast
- opstelplaats gebalanceerde ventilatie-eenheid
- opstelplaats warmtepomp + boiler
- opstelplaats wasdroger
- opstelplaats boiler
- positie optioneel extra boiler
- opstelplaats onvormer f.v.v. zonnepanelen
- zonnepanelen (positie indicatief)
- buitenkraan met schroefput
- buitenkraan
- schroefput

De voor uw woning van toepassing zijnde symbolen zijn opgenomen in de plattegronden.

Opties: gevelaanzichten en plattegronden

Woningtype

D

BOVEN HEIDE

Project : WOLFHEZE 52 KOOPWONINGEN

Bouwnummers : 5 en 8

Schaal : zie tekening

Datum : 26-04-2024

Tekeningnummer : VK-25

