



type B1
bwnr get.:529

VOORGEVEL



type B1
bwnr get.:529

VOORGEVEL INCL. TUINMUUR




type C1sp
bwnr get.:530

ACHTERGEVEL




type C1sp
bwnr get.:530

RECHTERGEVEL

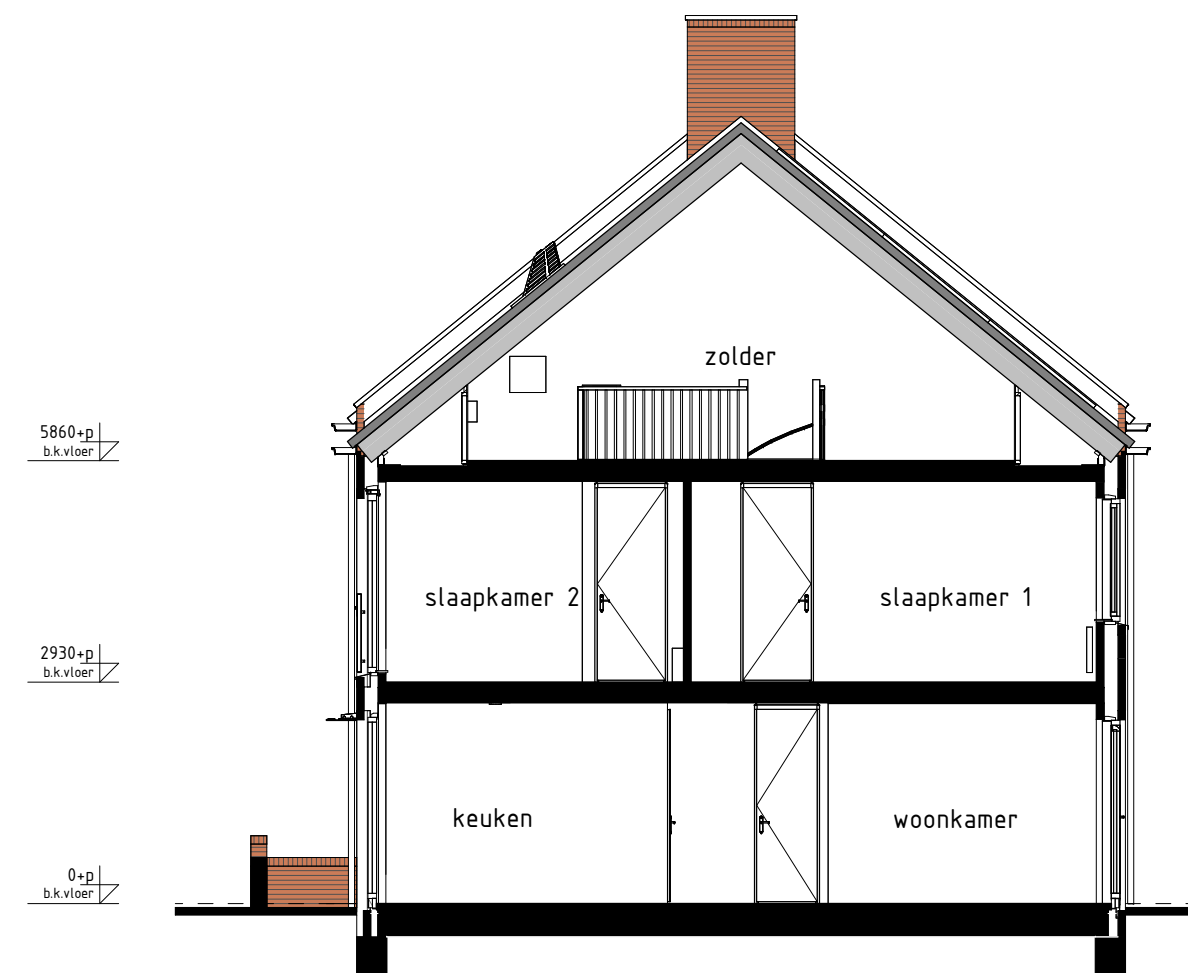

type B1, C1sp
bwnr get.:529

DOORSNEDE B1-B1

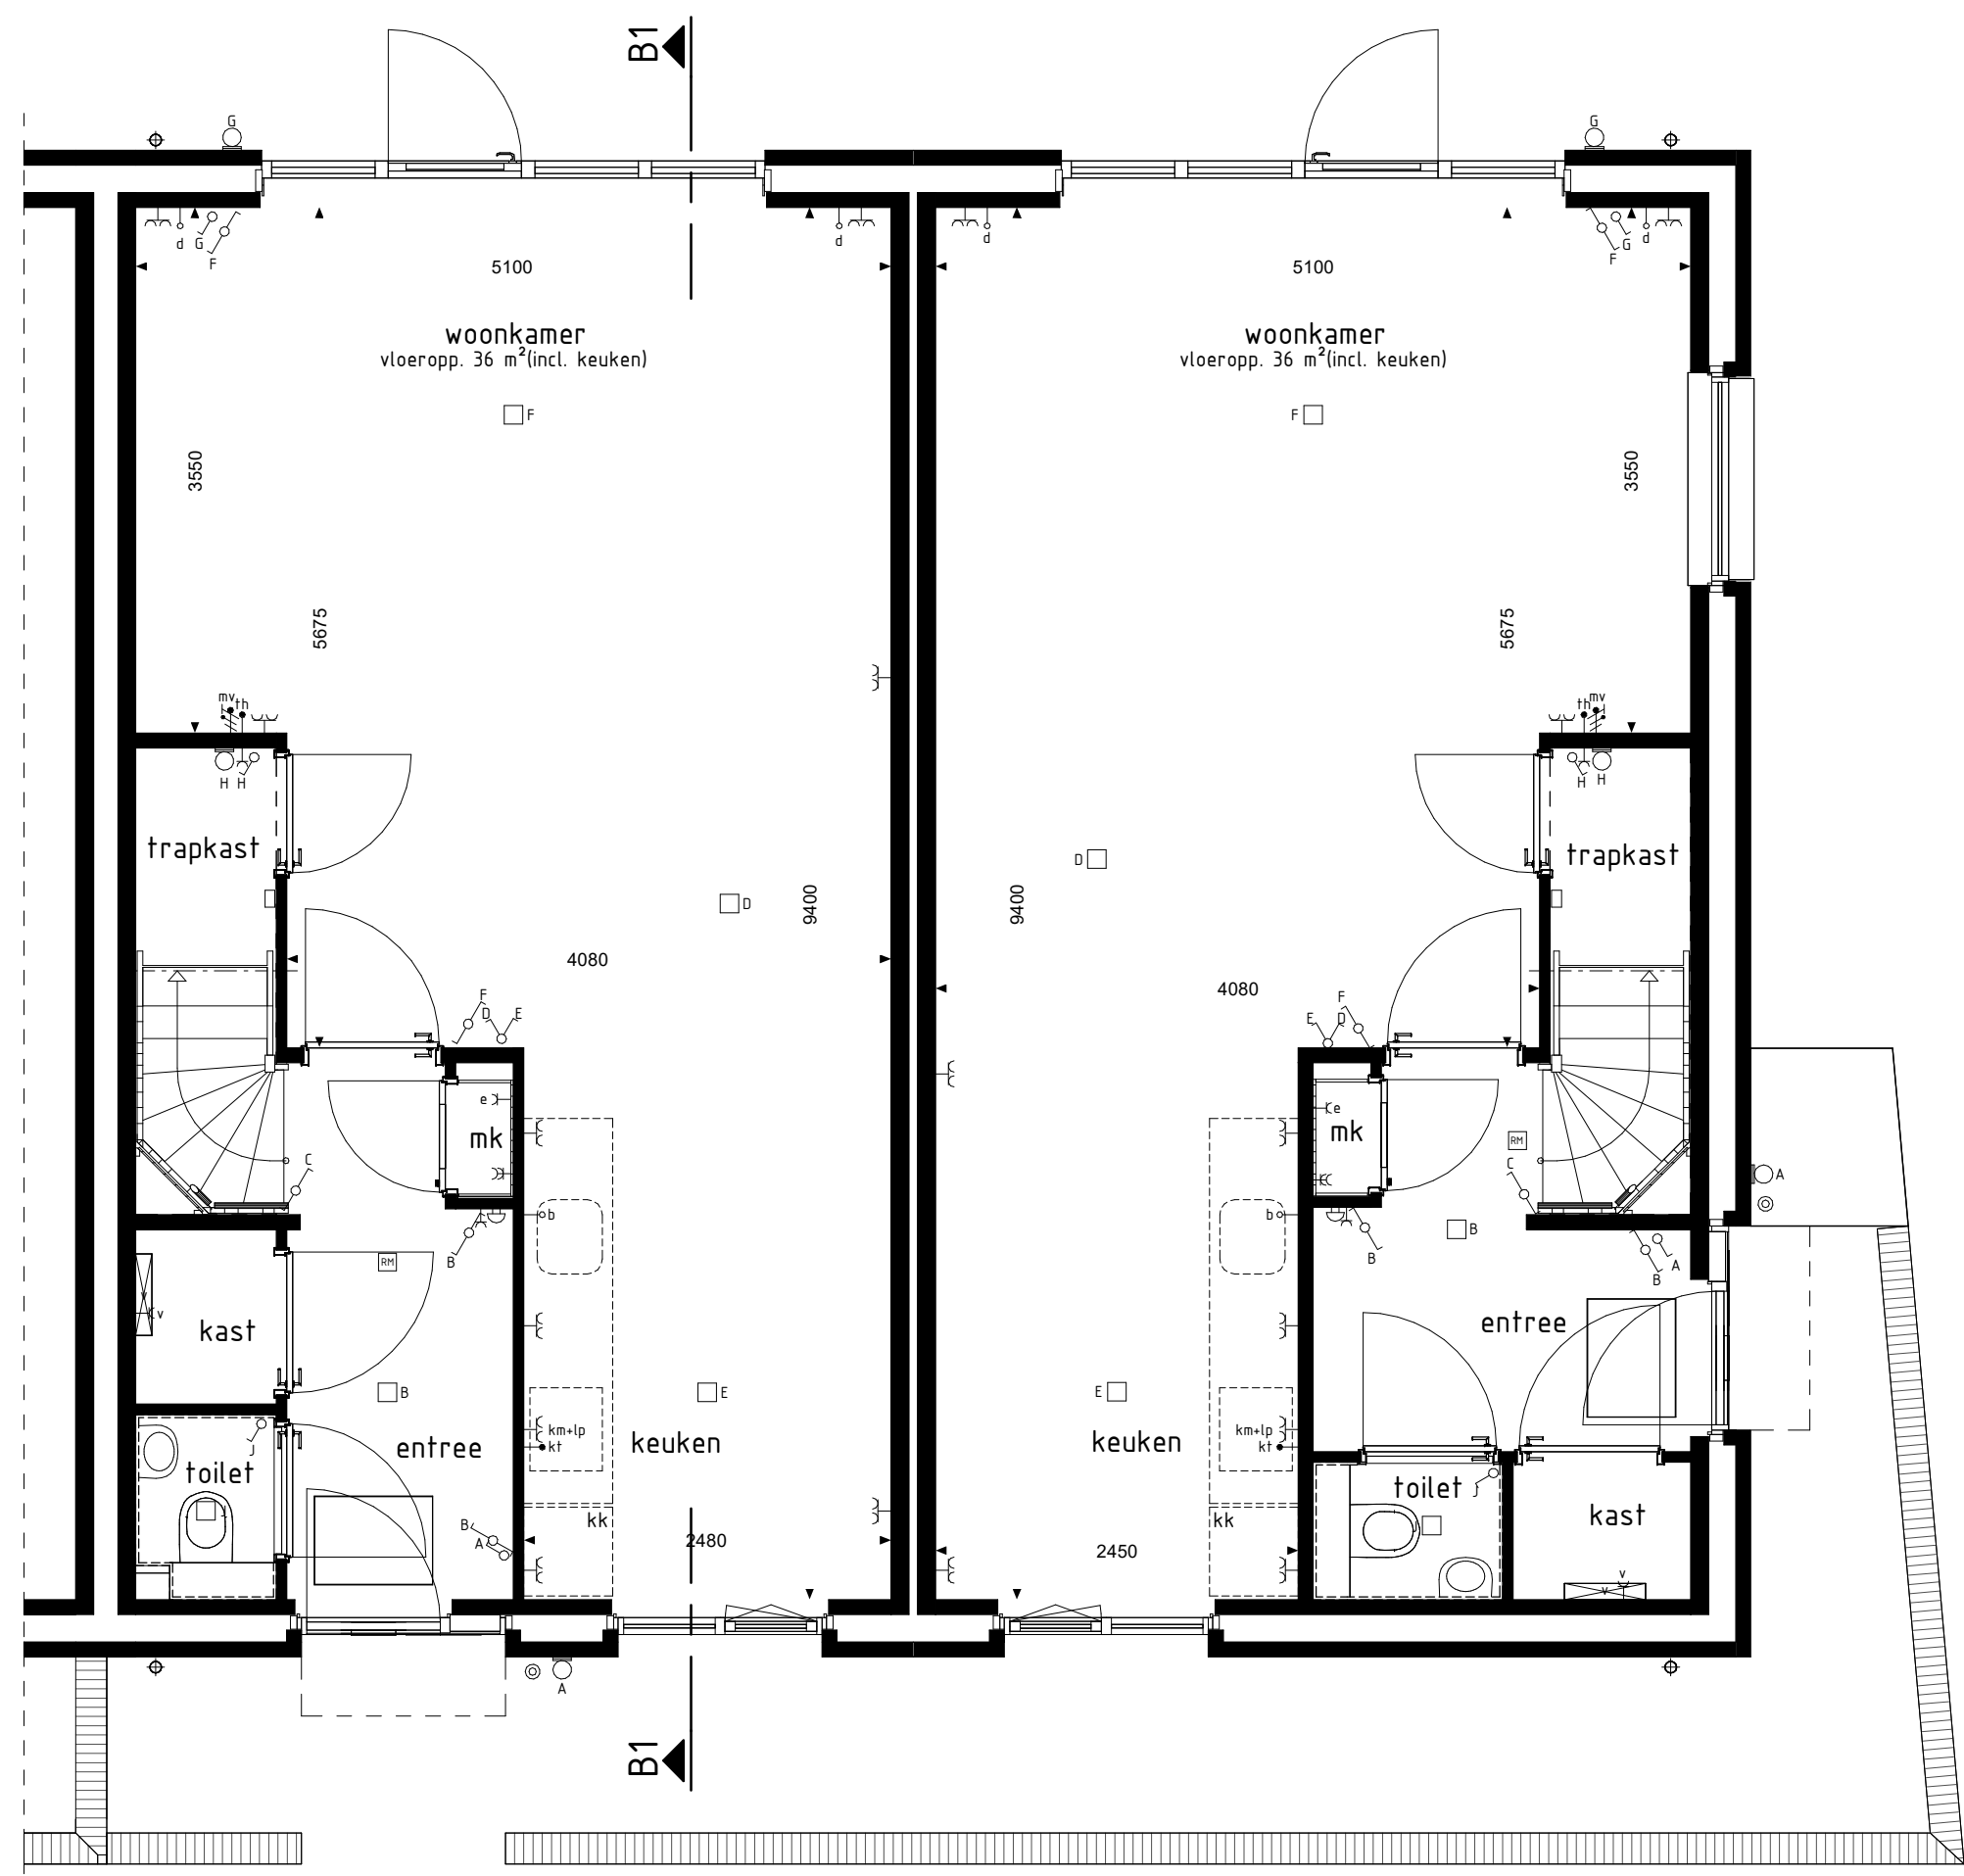

type B1
bwnr get.:529


BEGANE GROND



type B1
bwnr get.:529

1e VERDIEPING

type C1sp
bwnr get.:530

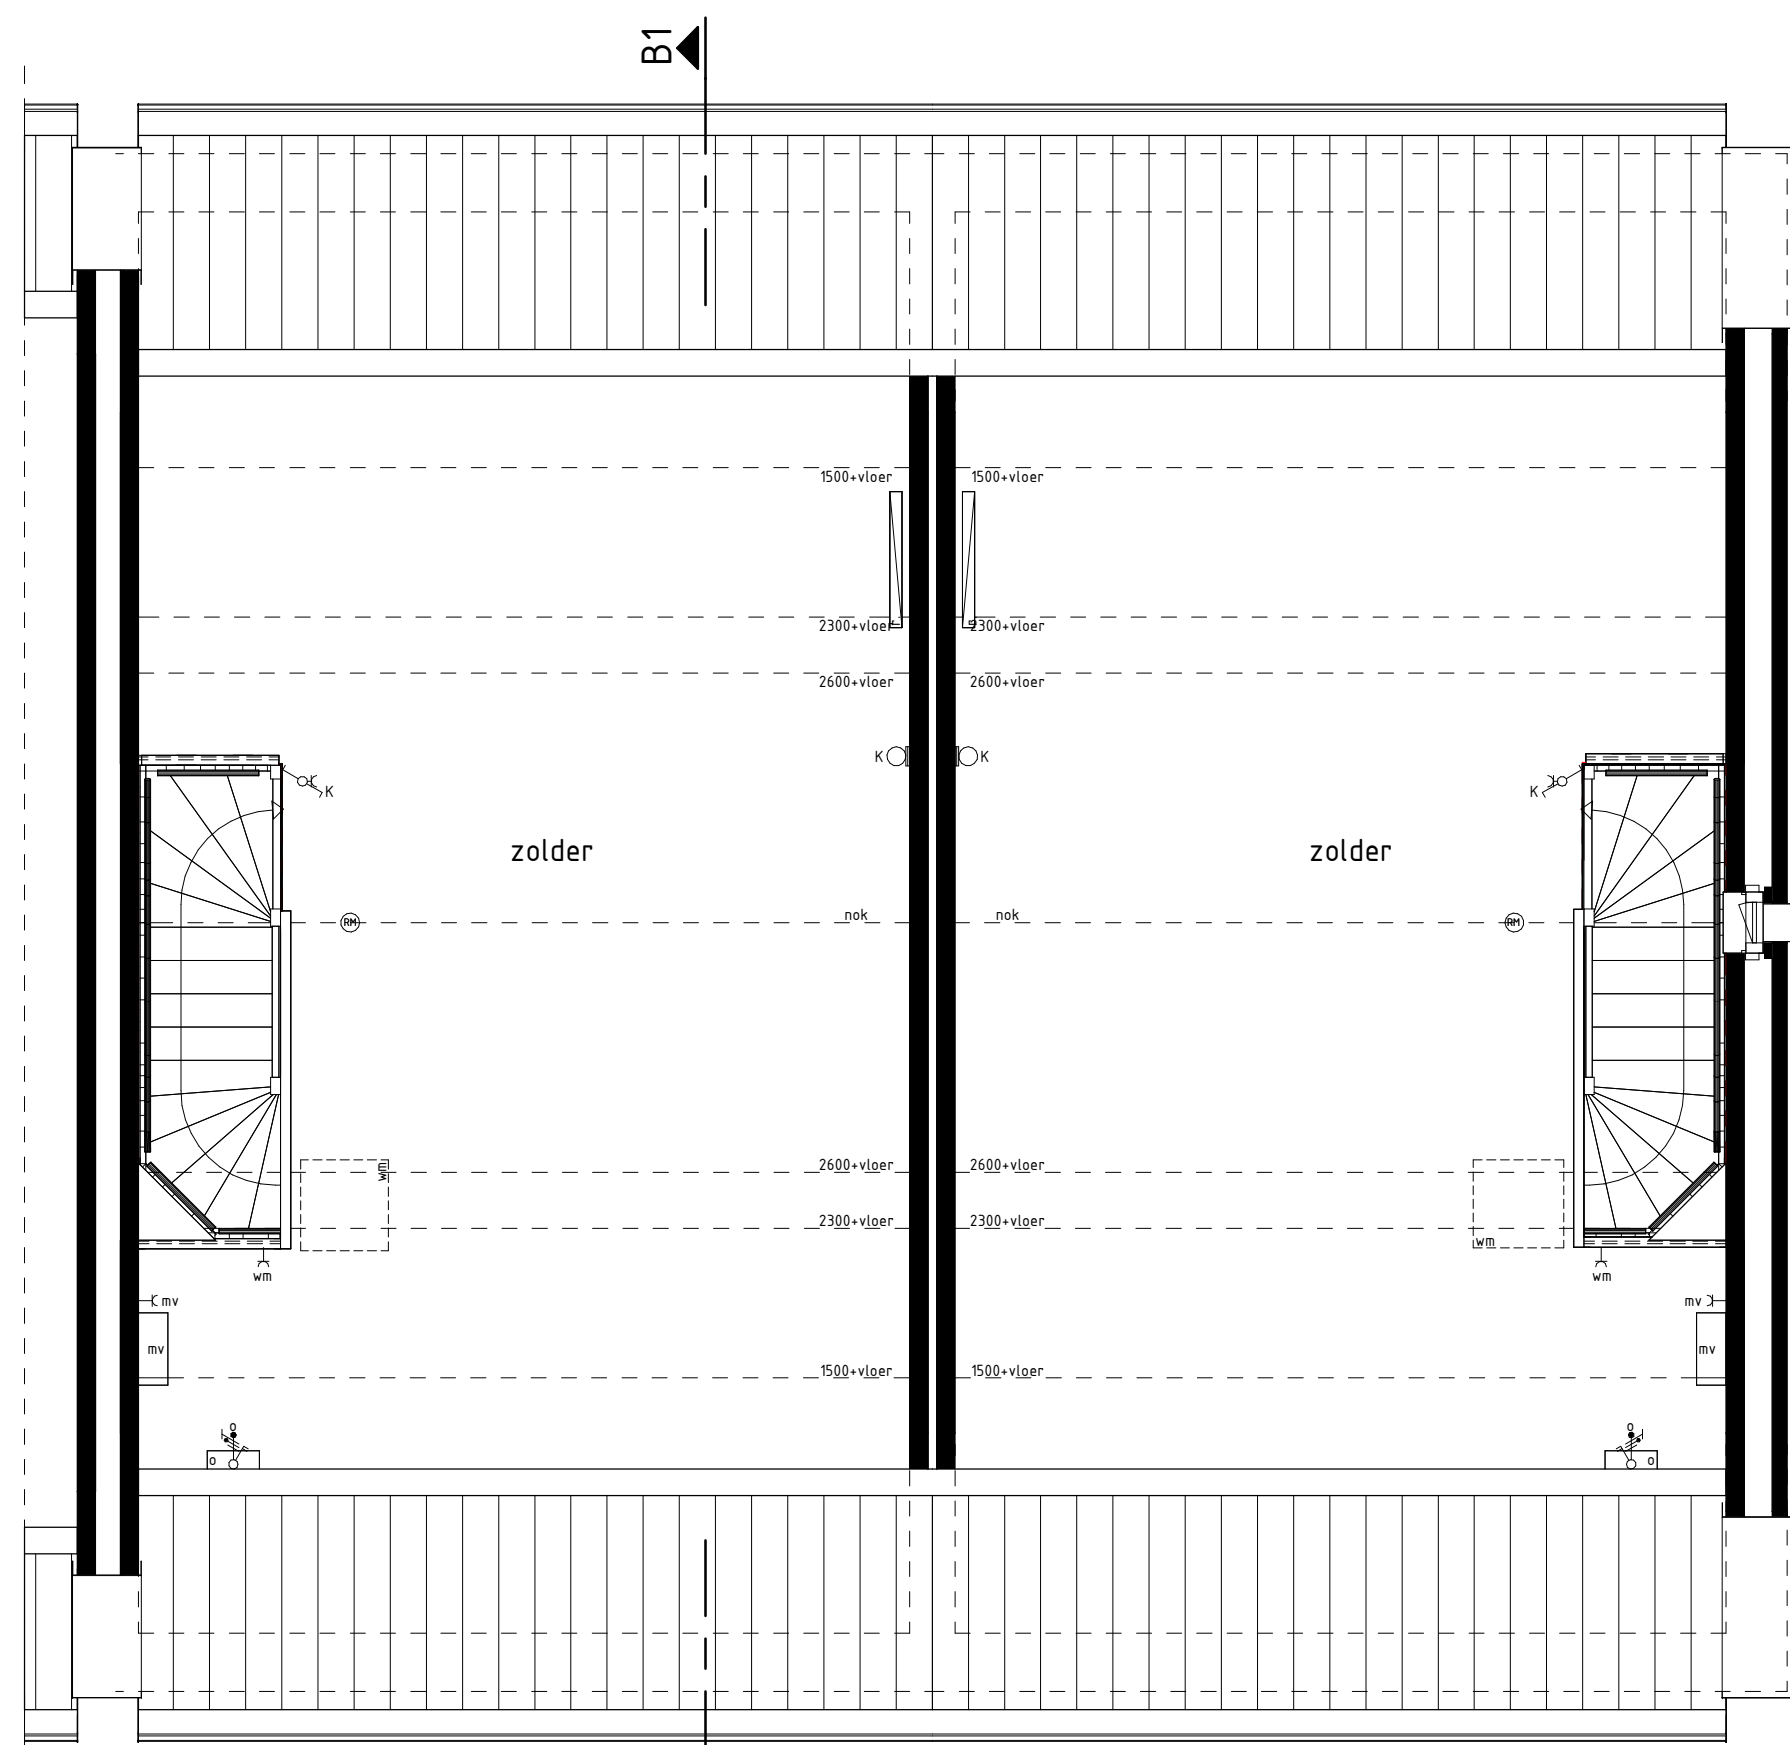

type B1
bwnr get.:529

2e VERDIEPING

type C1sp
bwnr get.:530

RENVOOI OVERIGE

nestgelegenheid

RENVOOI OPTIES

01-05-30 Optie zonnepanelen

BOUWKUNDIG RENVOOI

- schakelaar enkel
- schakelaar dubbel
- wisselschakelaar
- regeling nach. ventilatie
- plafondlichtpunt
- plafondlichtpunt opbouw
- wandlichtpunt
- rookmelder
- rookmelder opbouw
- geaard wandcontactdoos enkel
- geaard wandcontactdoos dubbel opbouw
- geaard wandcontactdoos dubbel volledig inbouw
- schel
- stortel
- aansluitpunt data/telefoon/televisie (loos)
- aansluitpunt kooktoestel (loos)
- aansluitpunt kooktoestel
- aansluitpunt boiler (loos)
- aansluitpunt thermostaat
- aansluitpunt thermostaat cv
- aansluitpunt elektrische radiator
- aansluitpunt omvormer f.b.v. zonnepanelen
- aansluitpunt wasdroger
- aansluitpunt wasmachine
- aansluitpunt wasdroger
- aansluitpunt gebalanceerde ventilatie-unit
- aansluitpunt keukenmeubel + lichtpunt
- aansluitpunt vloerverwarming
- radiator
- vloerverwarming cv installatie
- opstelplaats wasmachine
- opstelplaats wasdroger
- opstelplaats koelkast
- opstelplaats gebalanceerde ventilatie-unit
- opstelplaats warmtepomp + boiler
- opstelplaats warmtepomp
- opstelplaats boiler
- opstelplaats boiler + boiler
- opstelplaats omvormer f.b.v. zonnepanelen
- zonnepanelen (positie indicatief)
- buitenkraan met schroefput
- buitenkraan
- schroefput

De voor uw woning van toepassing zijnde symbolen zijn opgenomen in de plattegronden.

Gevelaanzichten, begane grond en doorsnede

Woningtype
B1 en C1

REINVLIEET OOST

FASE 15AB

Project : UTRECHT 42 KOOPWONINGEN

Bouwnummers : 529 en 530

Schaal : zie tekening

Datum : 17 januari 2025

Tekeningnummer : VK-1504

