




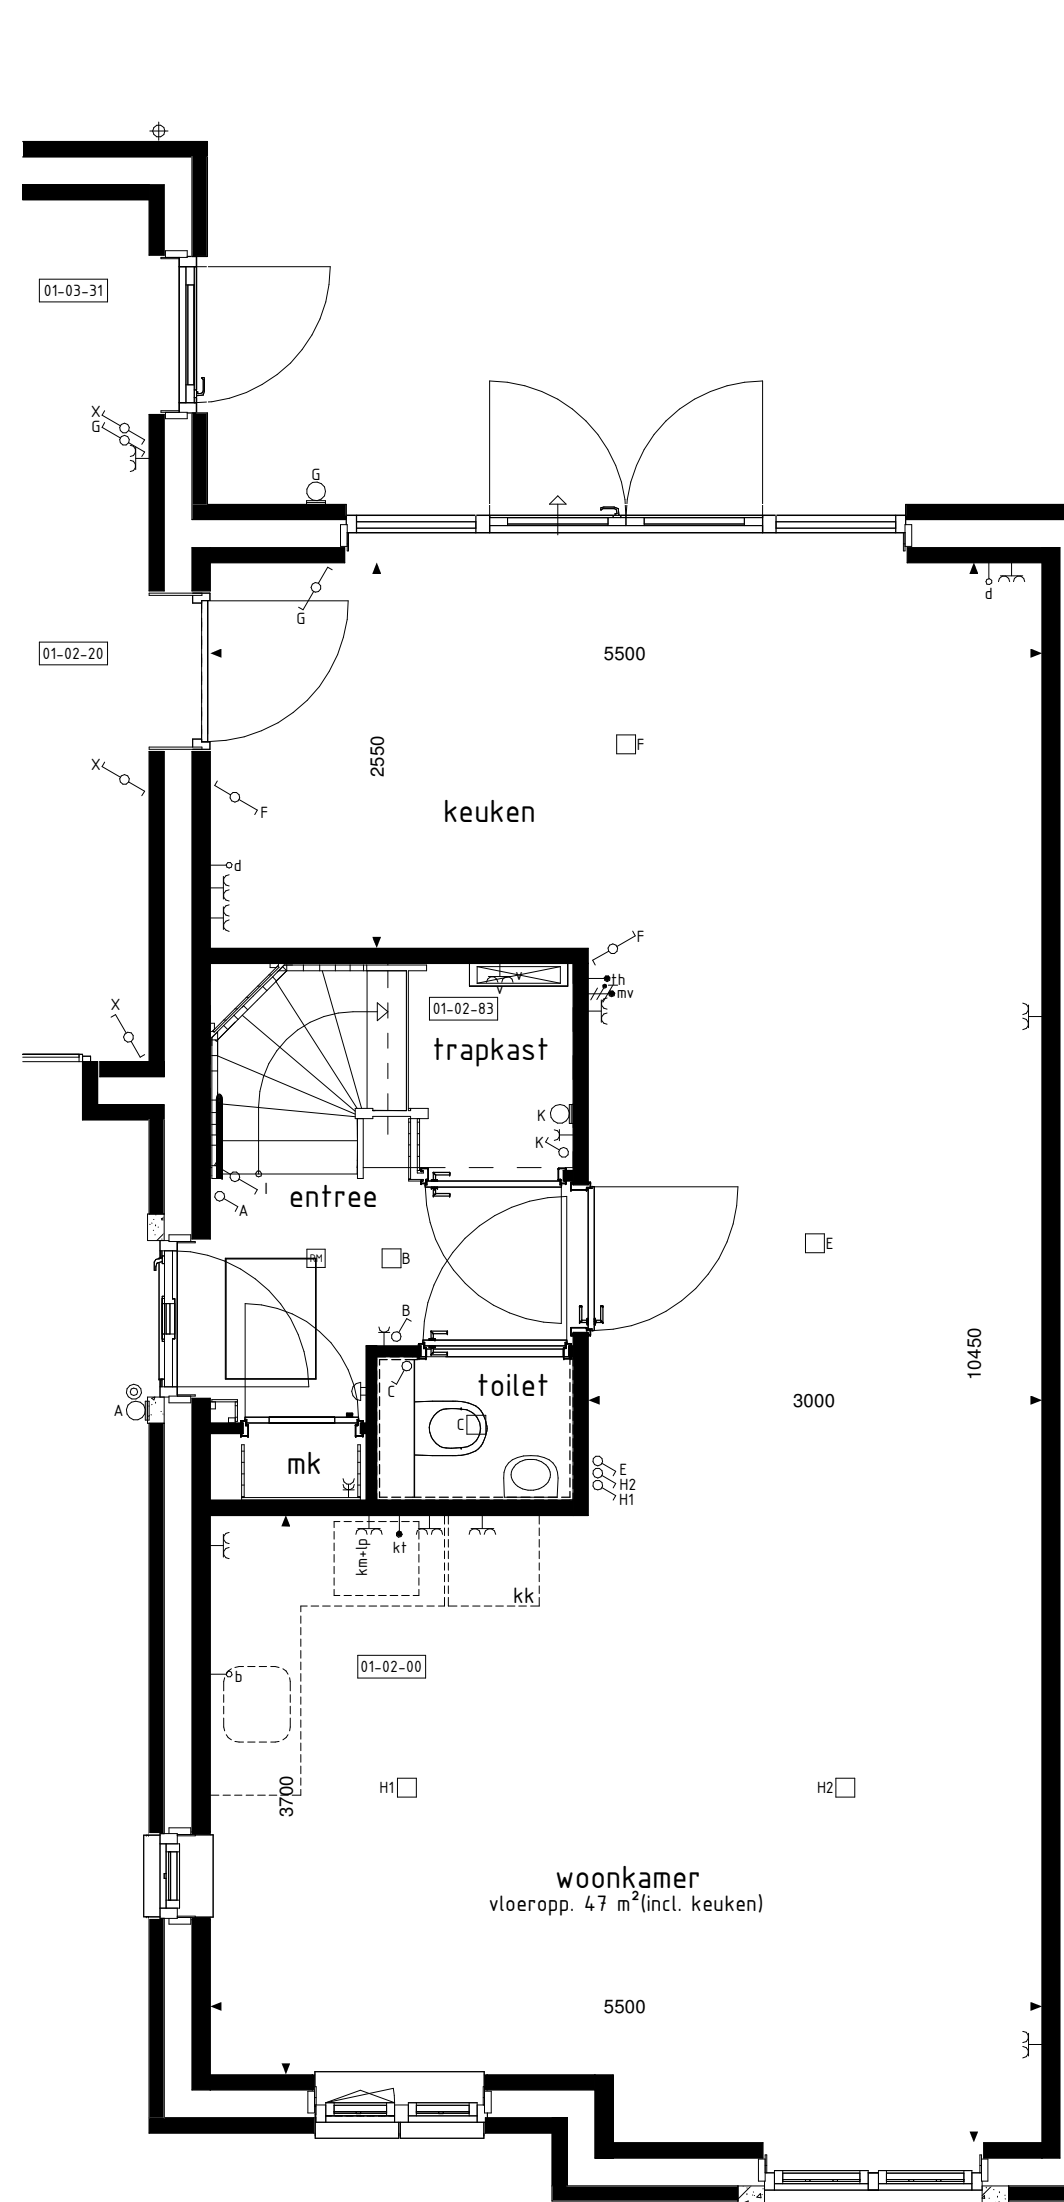


BEGANE GROND

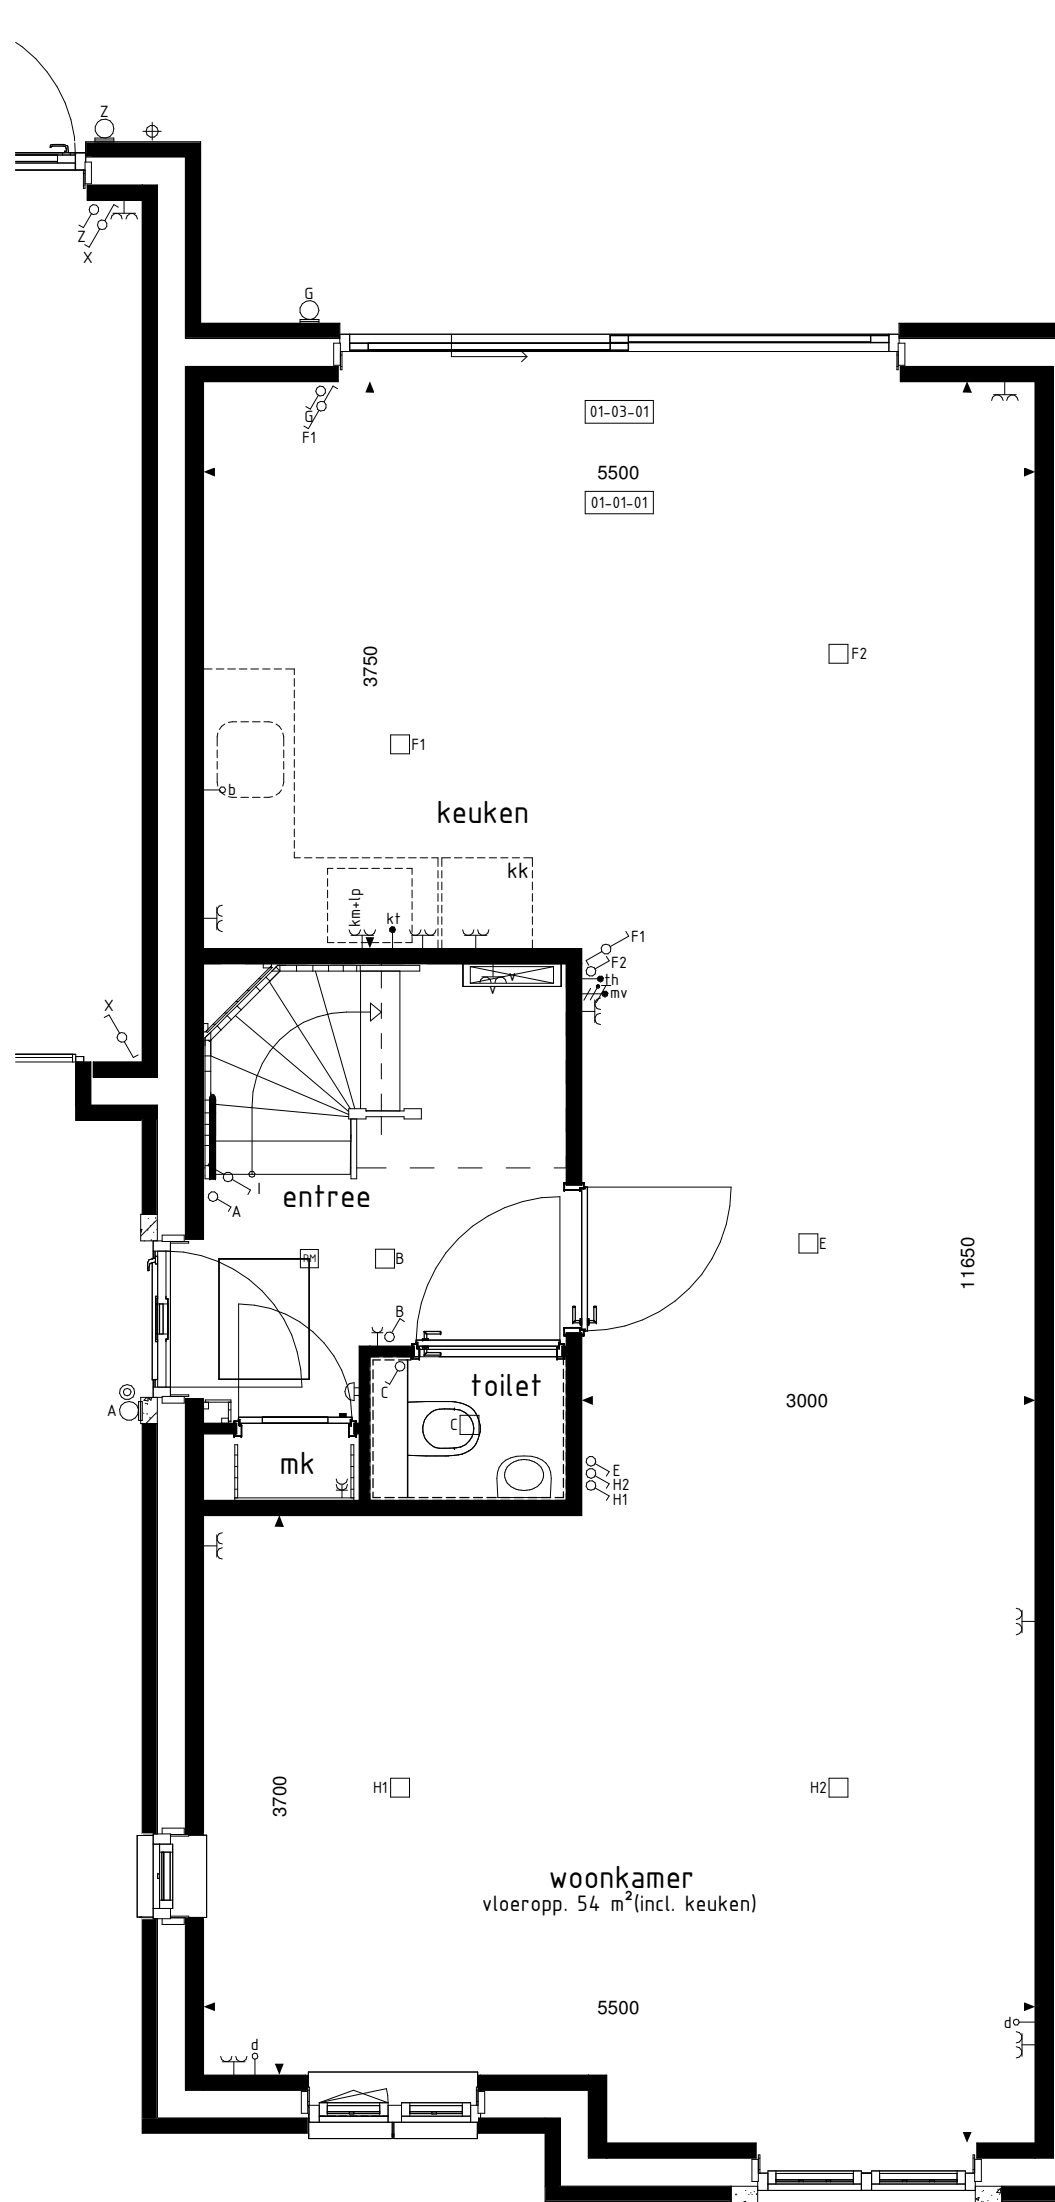


BEGANE GROND

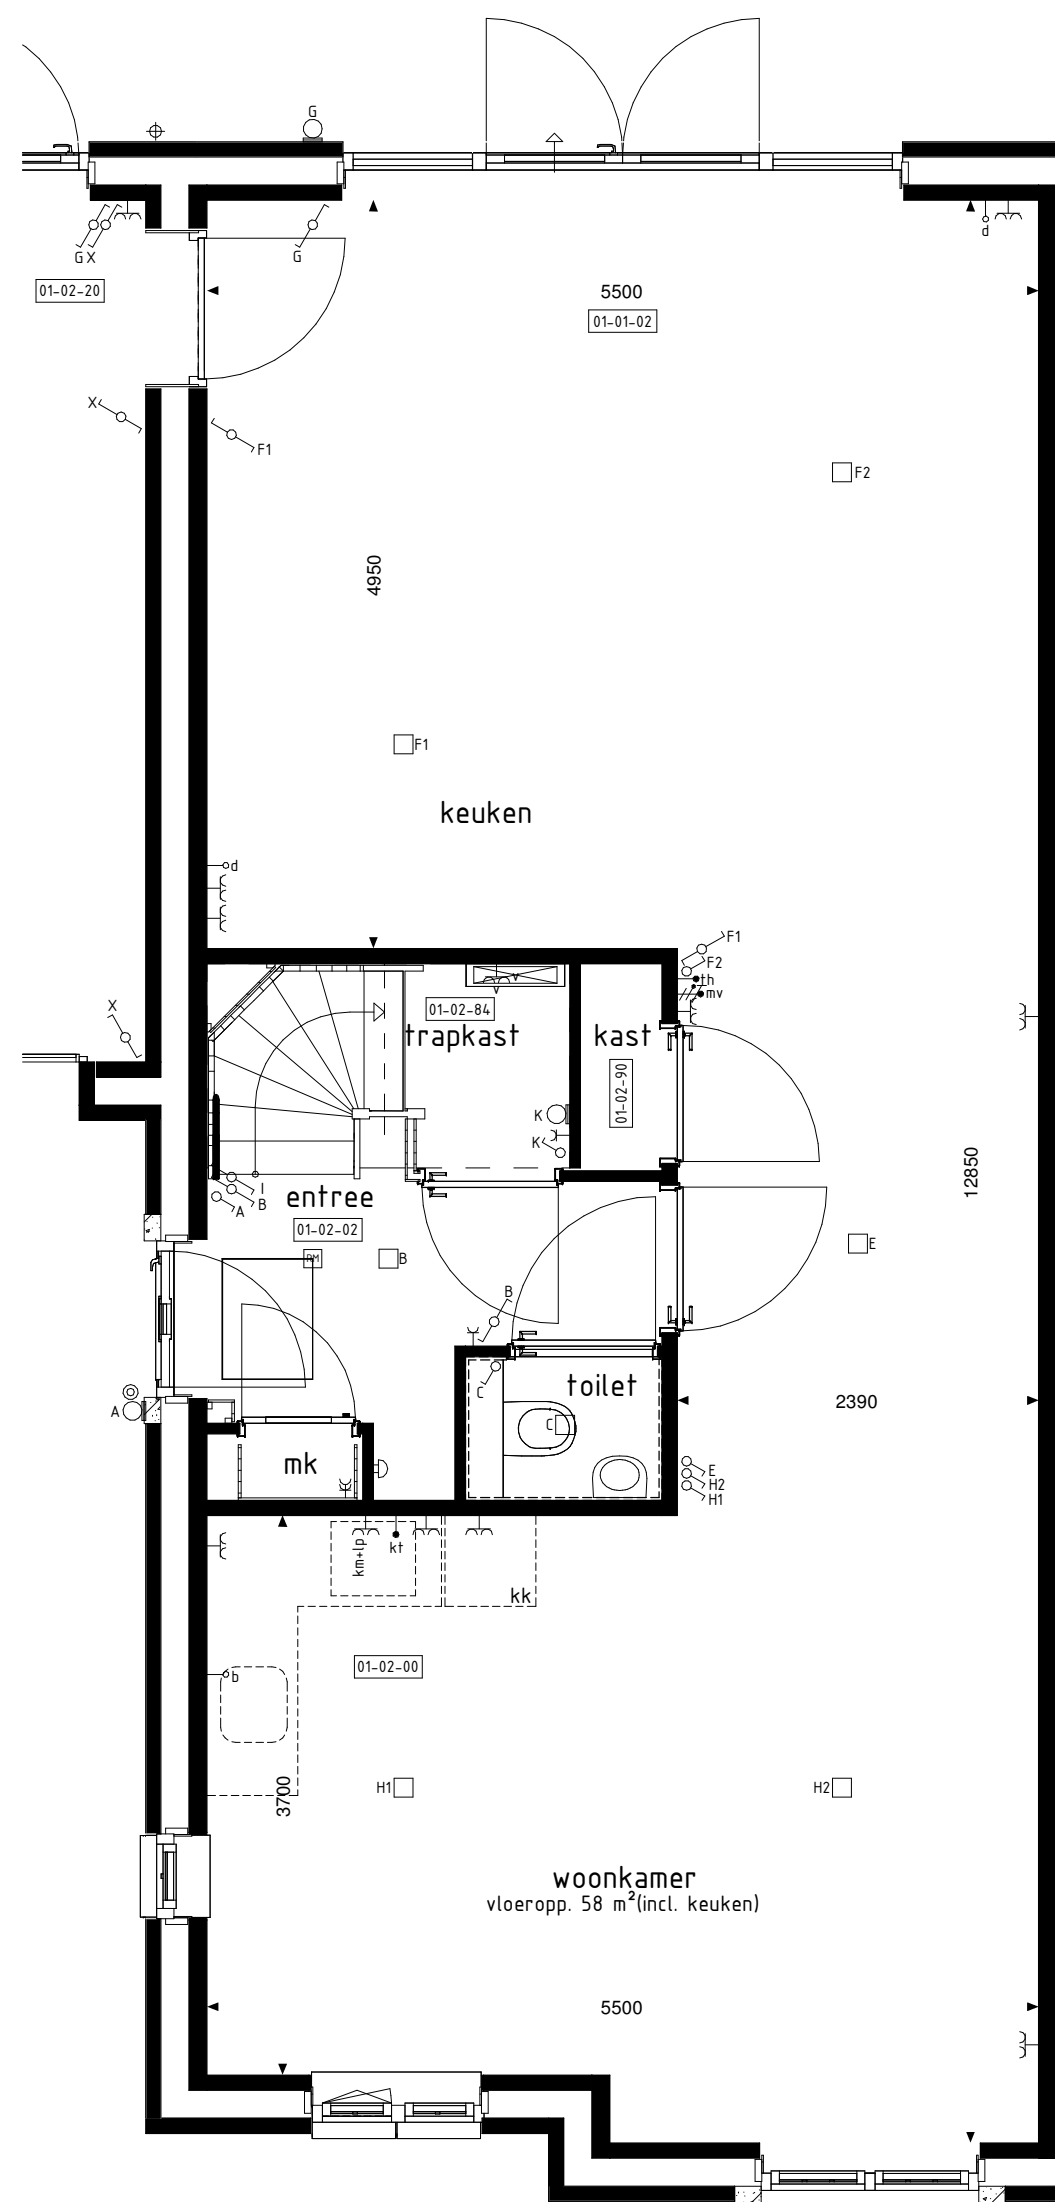


BEGANE GROND

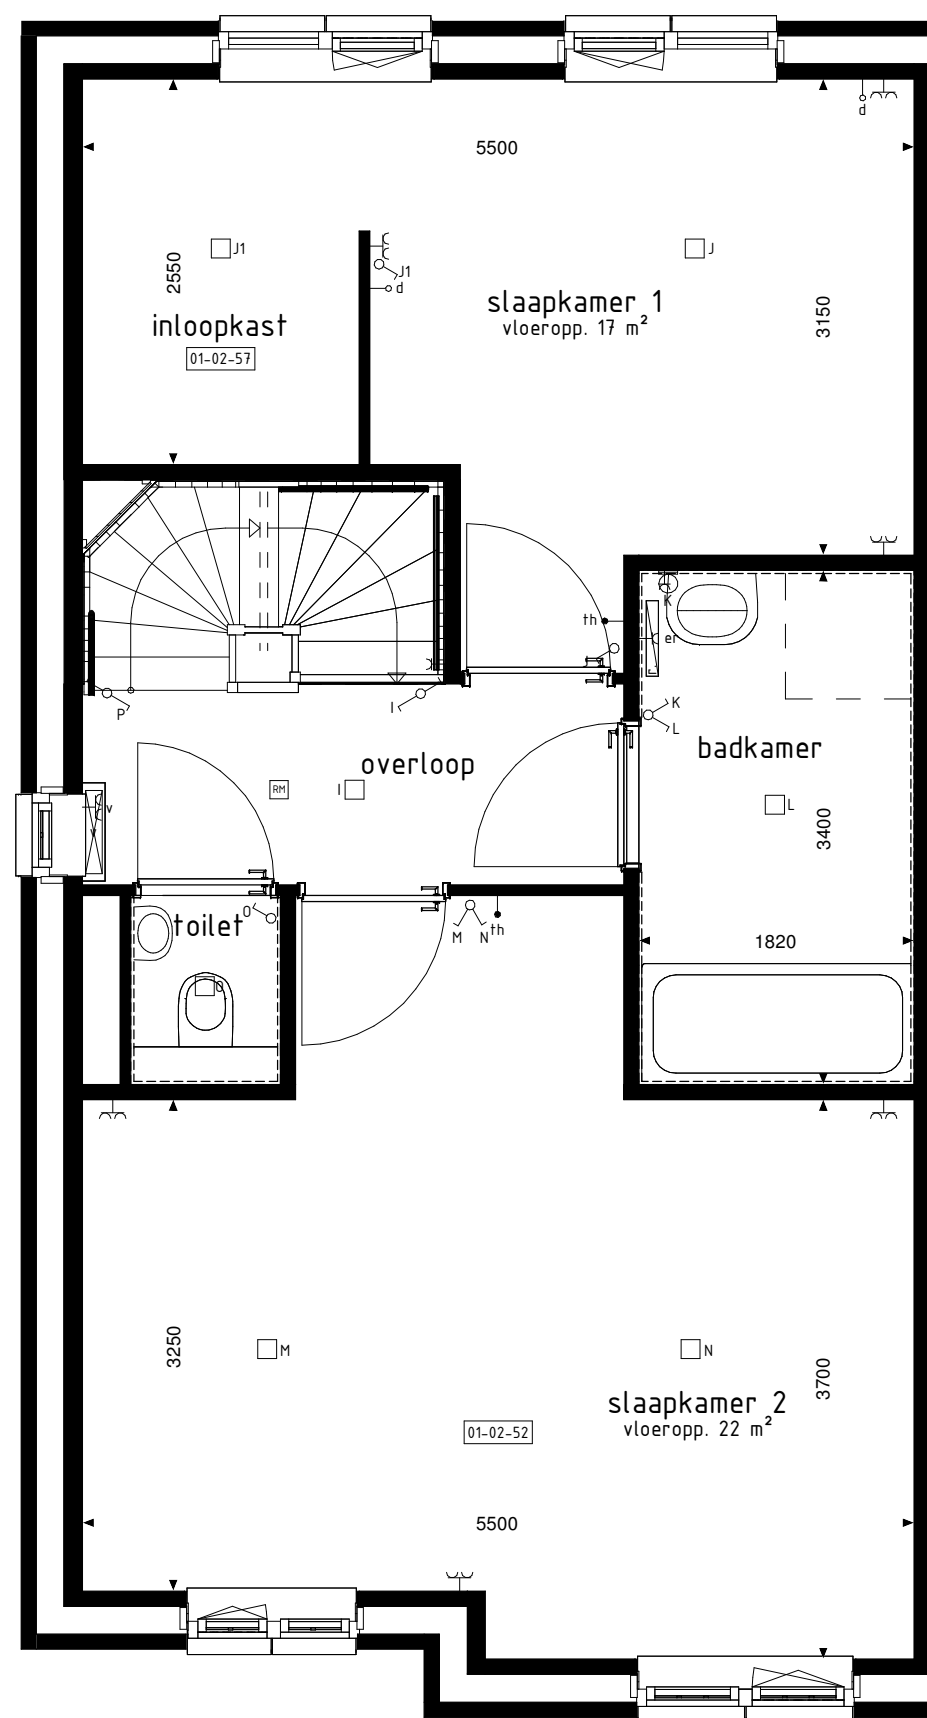

1e VERDIEPING

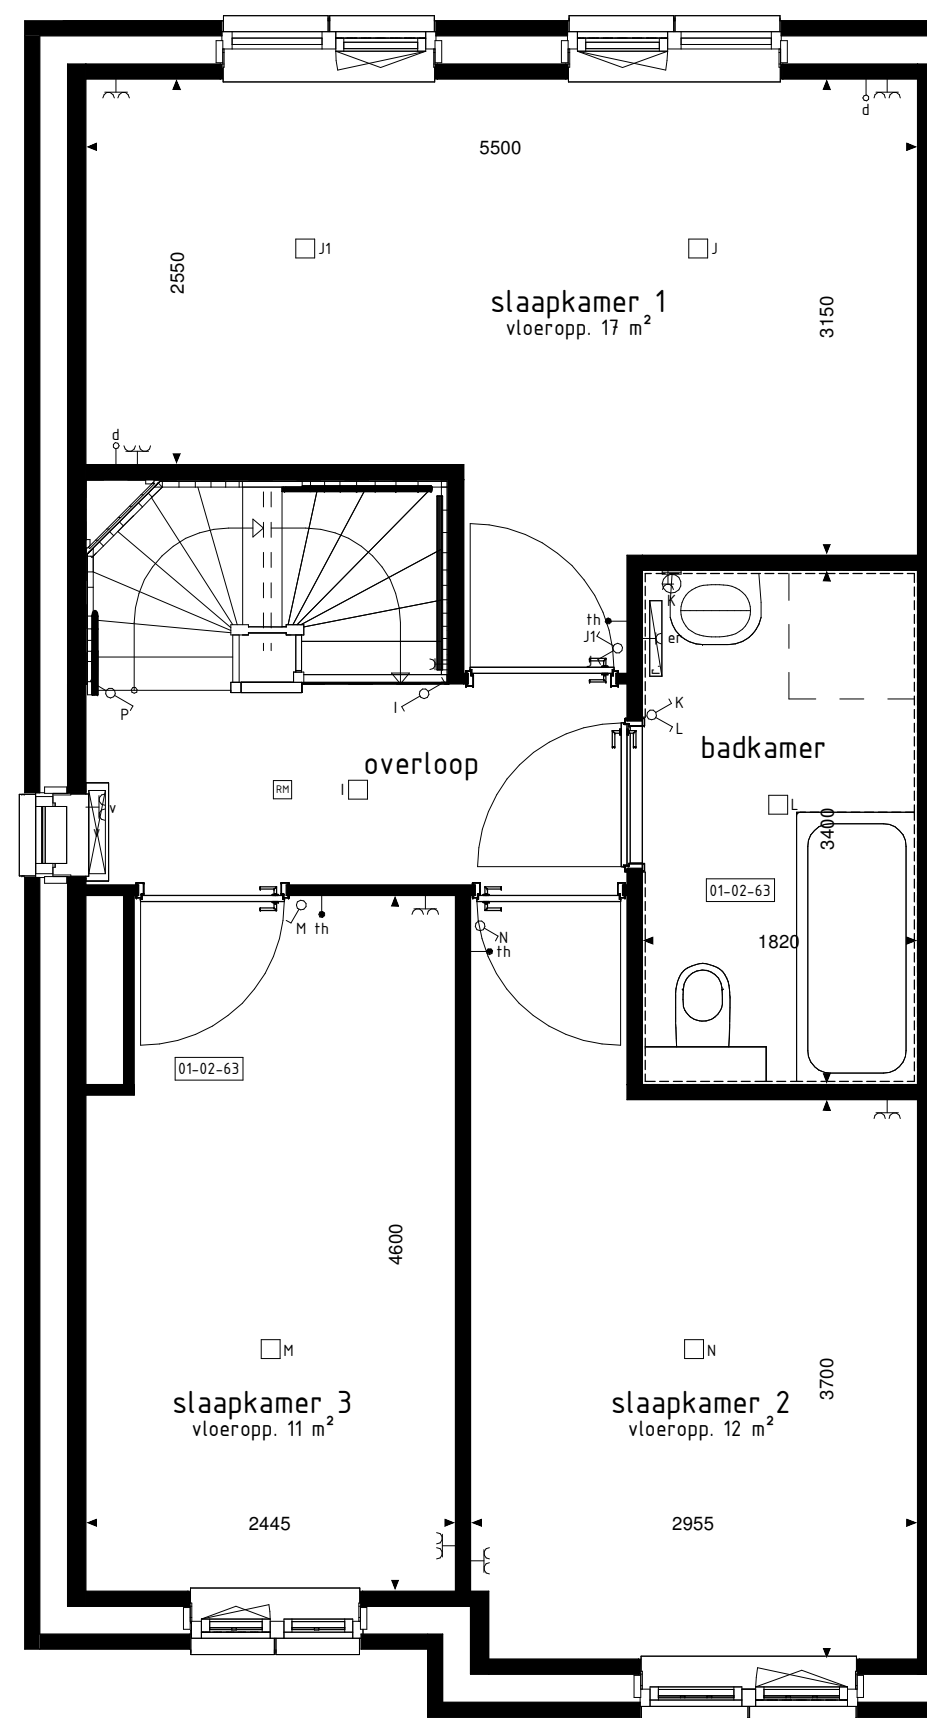

1e VERDIEPING

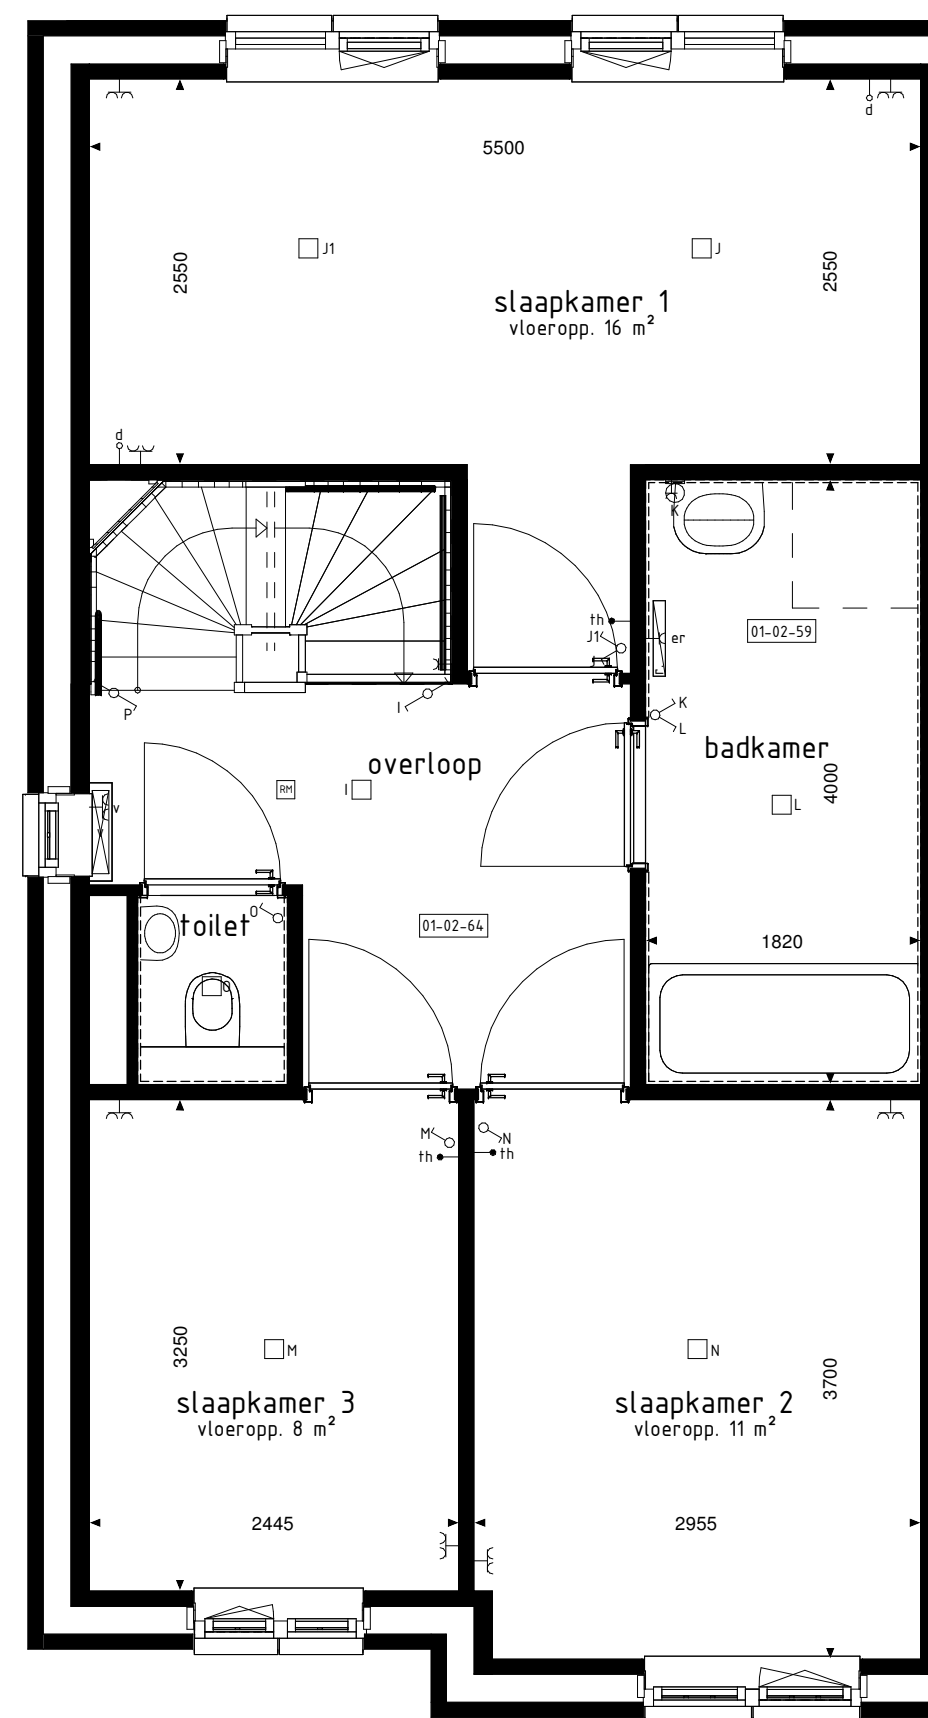


1e VERDIEPING




ACHTERGEVEL


ACHTERGEVEL

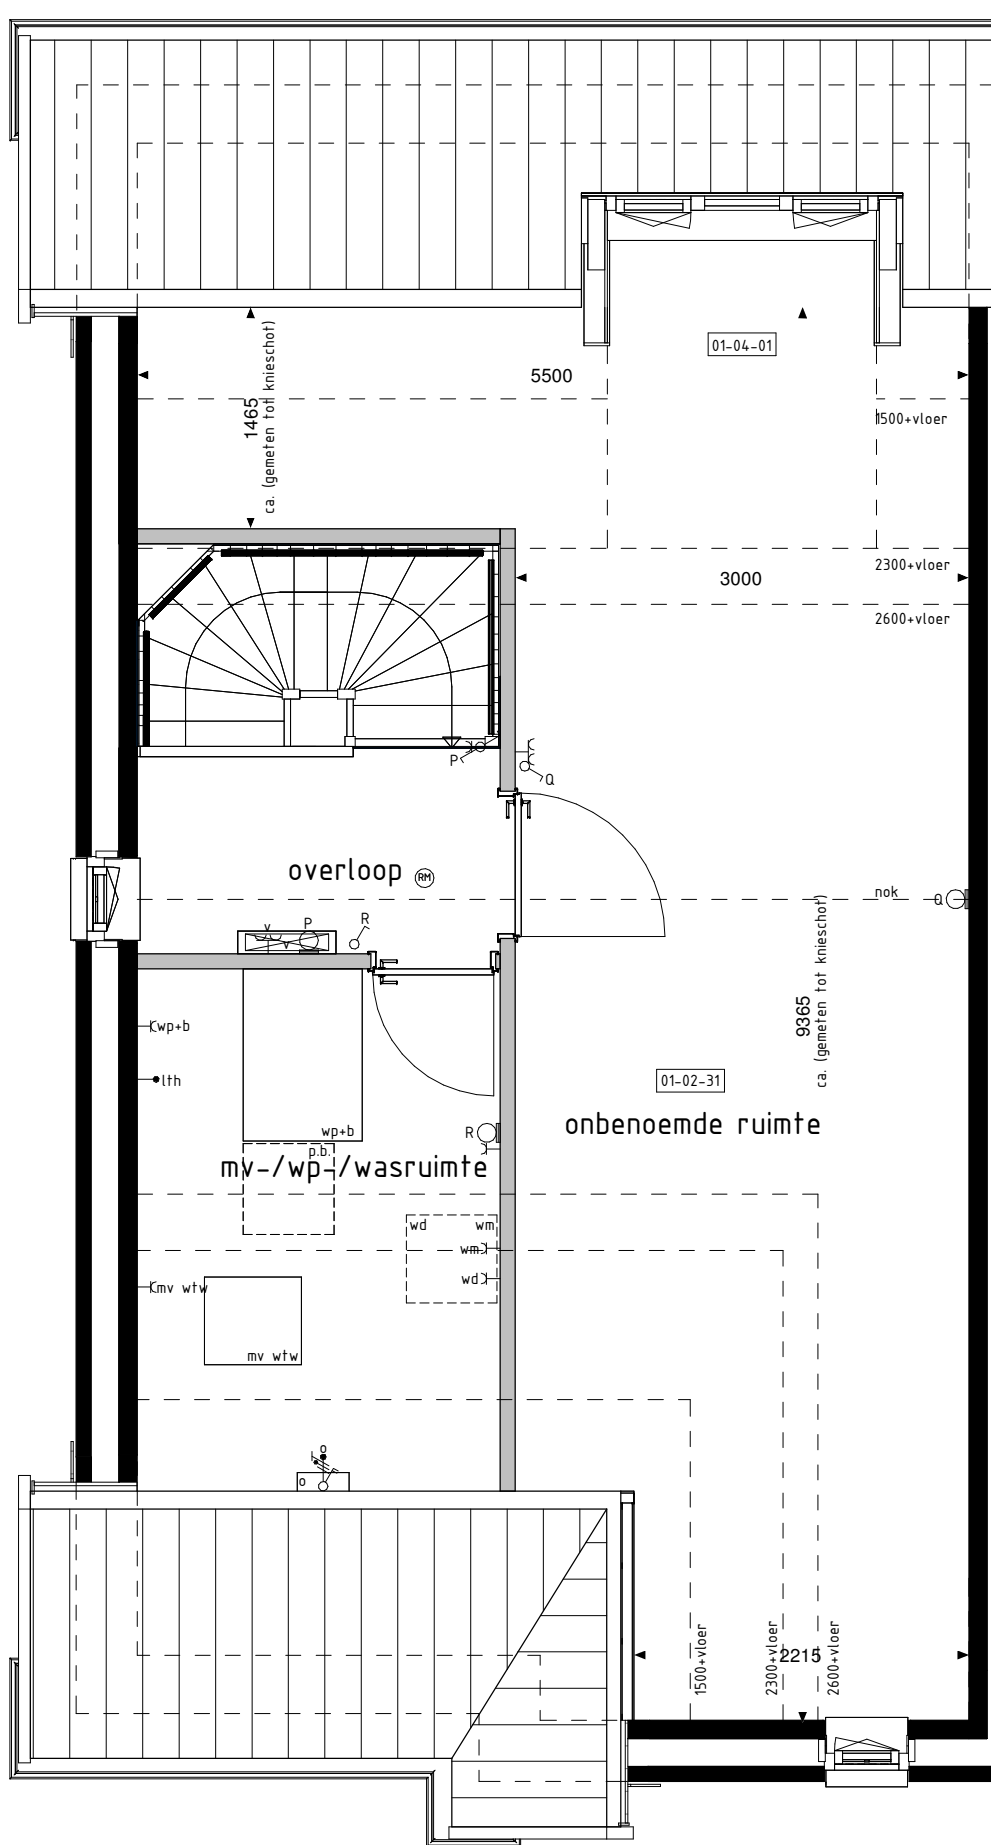


2e VERDIEPING

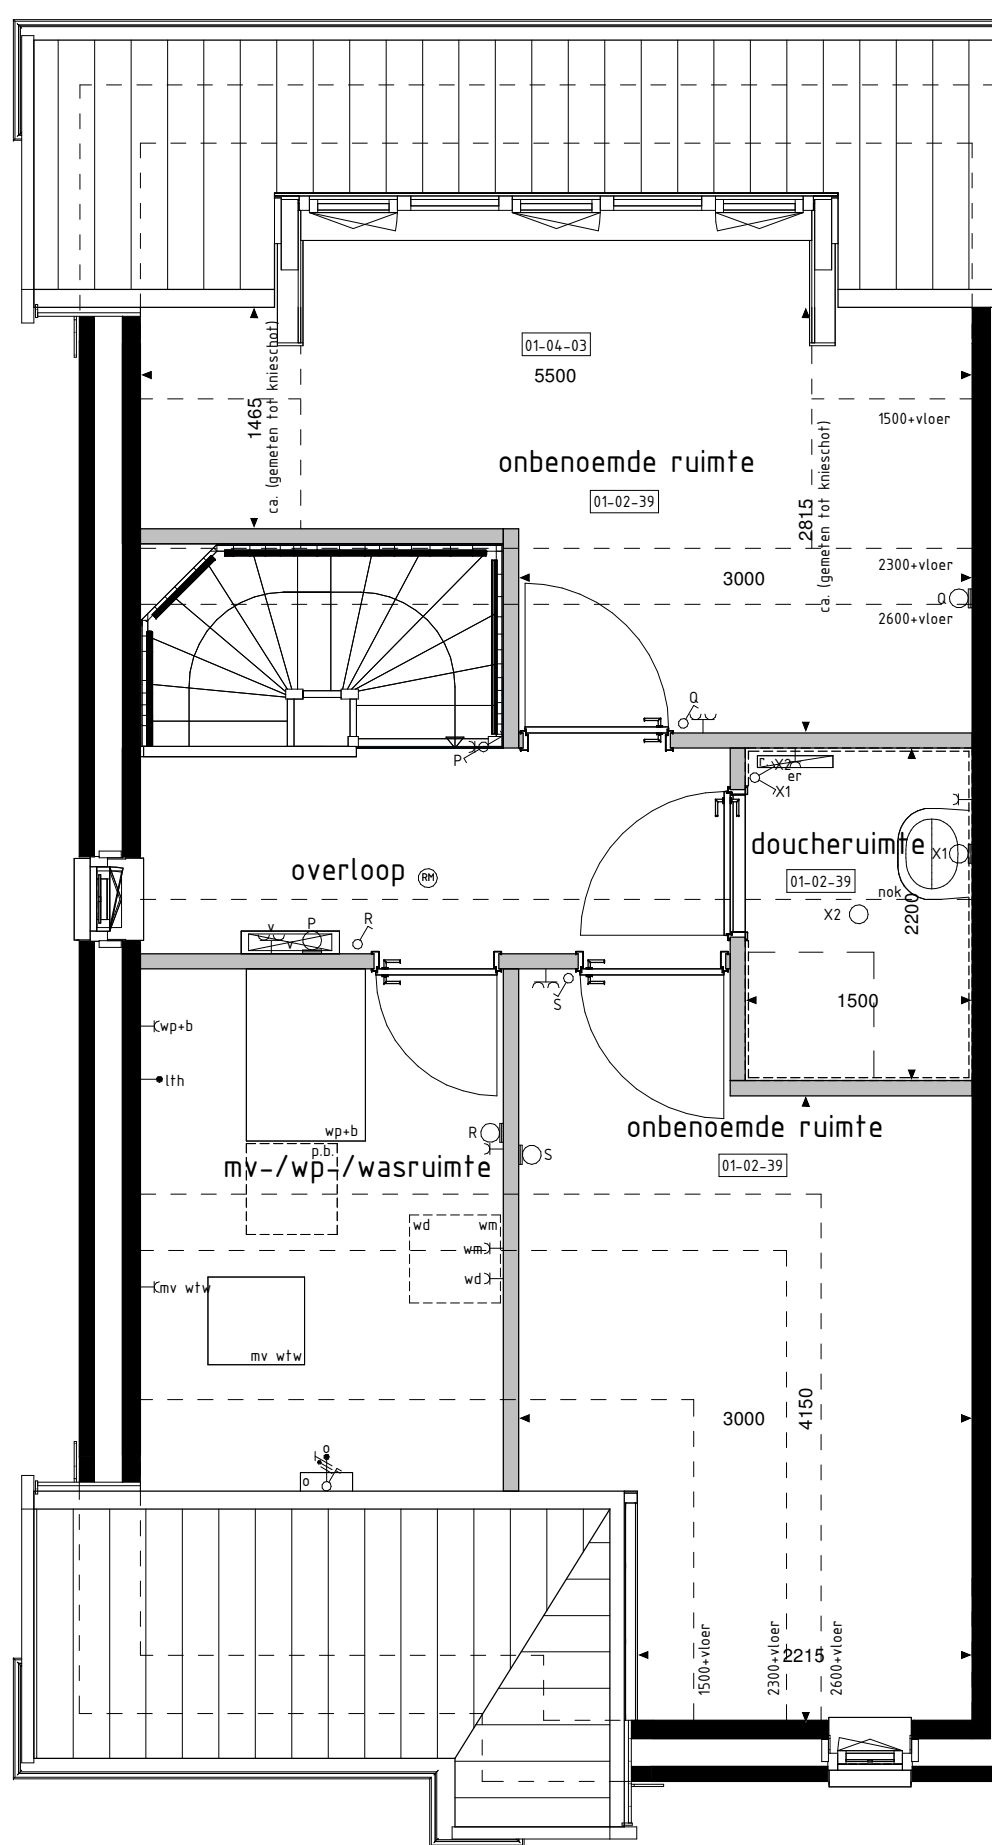

2e VERDIEPING

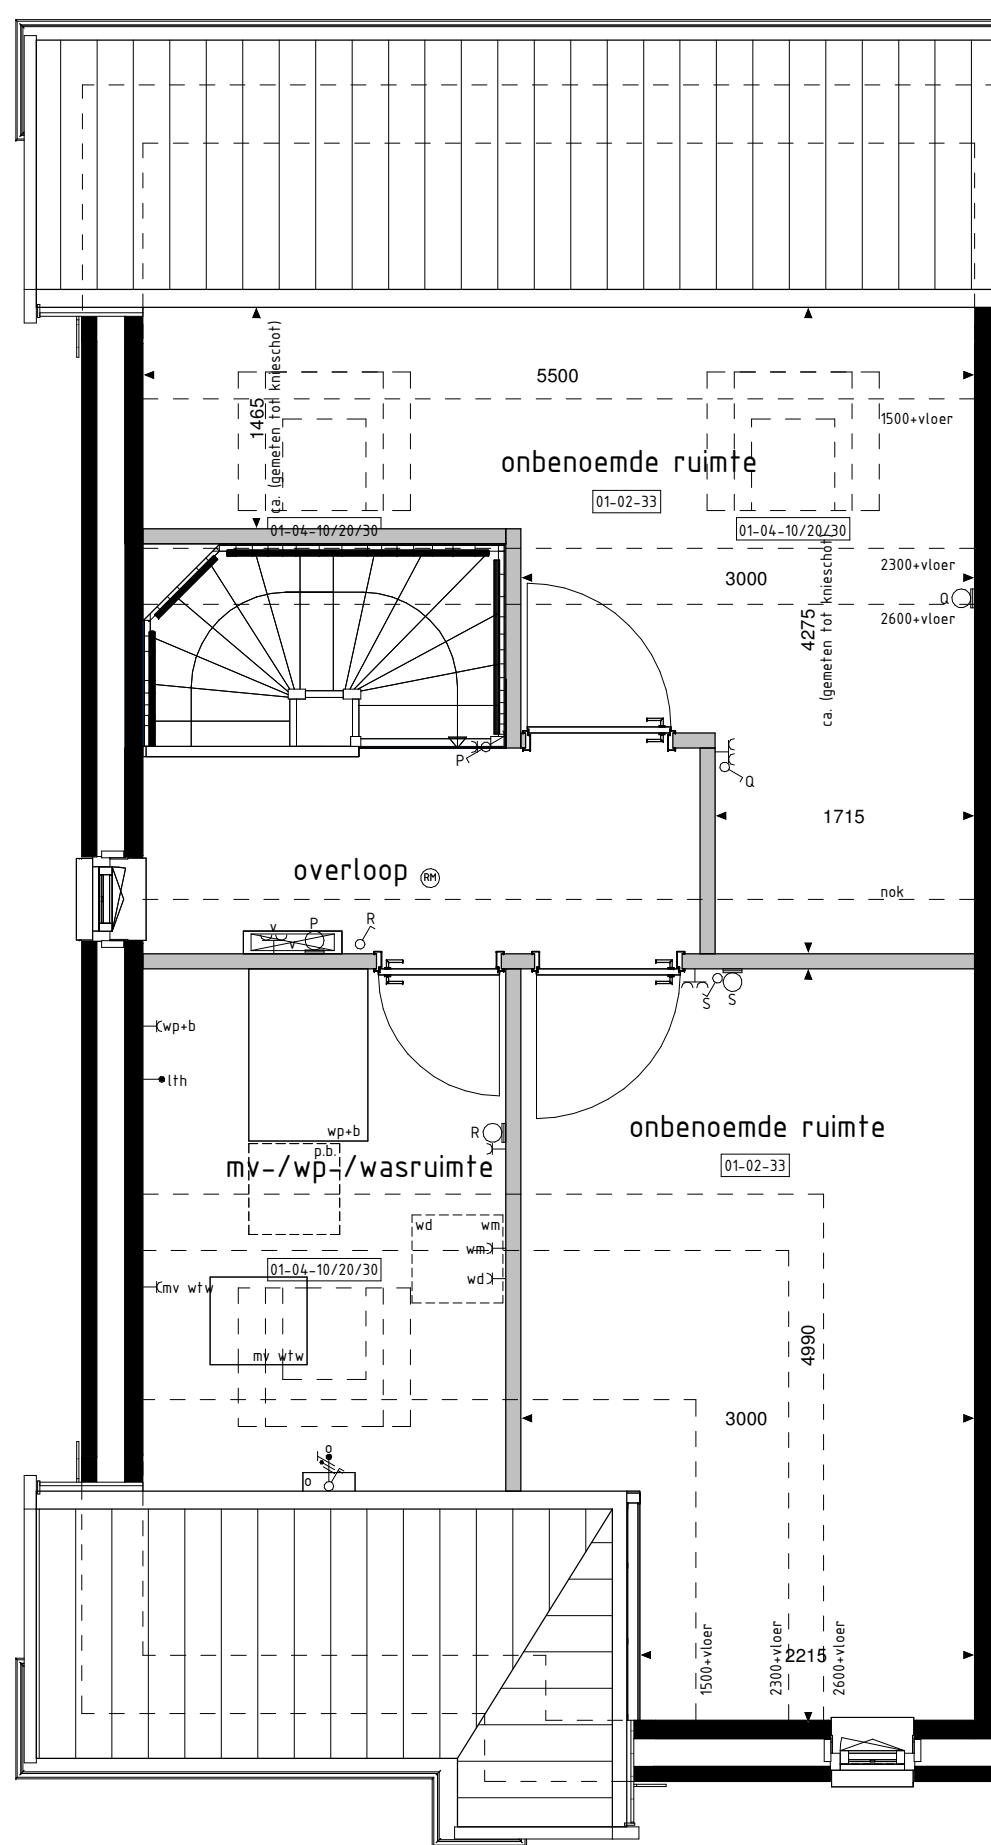

2e VERDIEPING

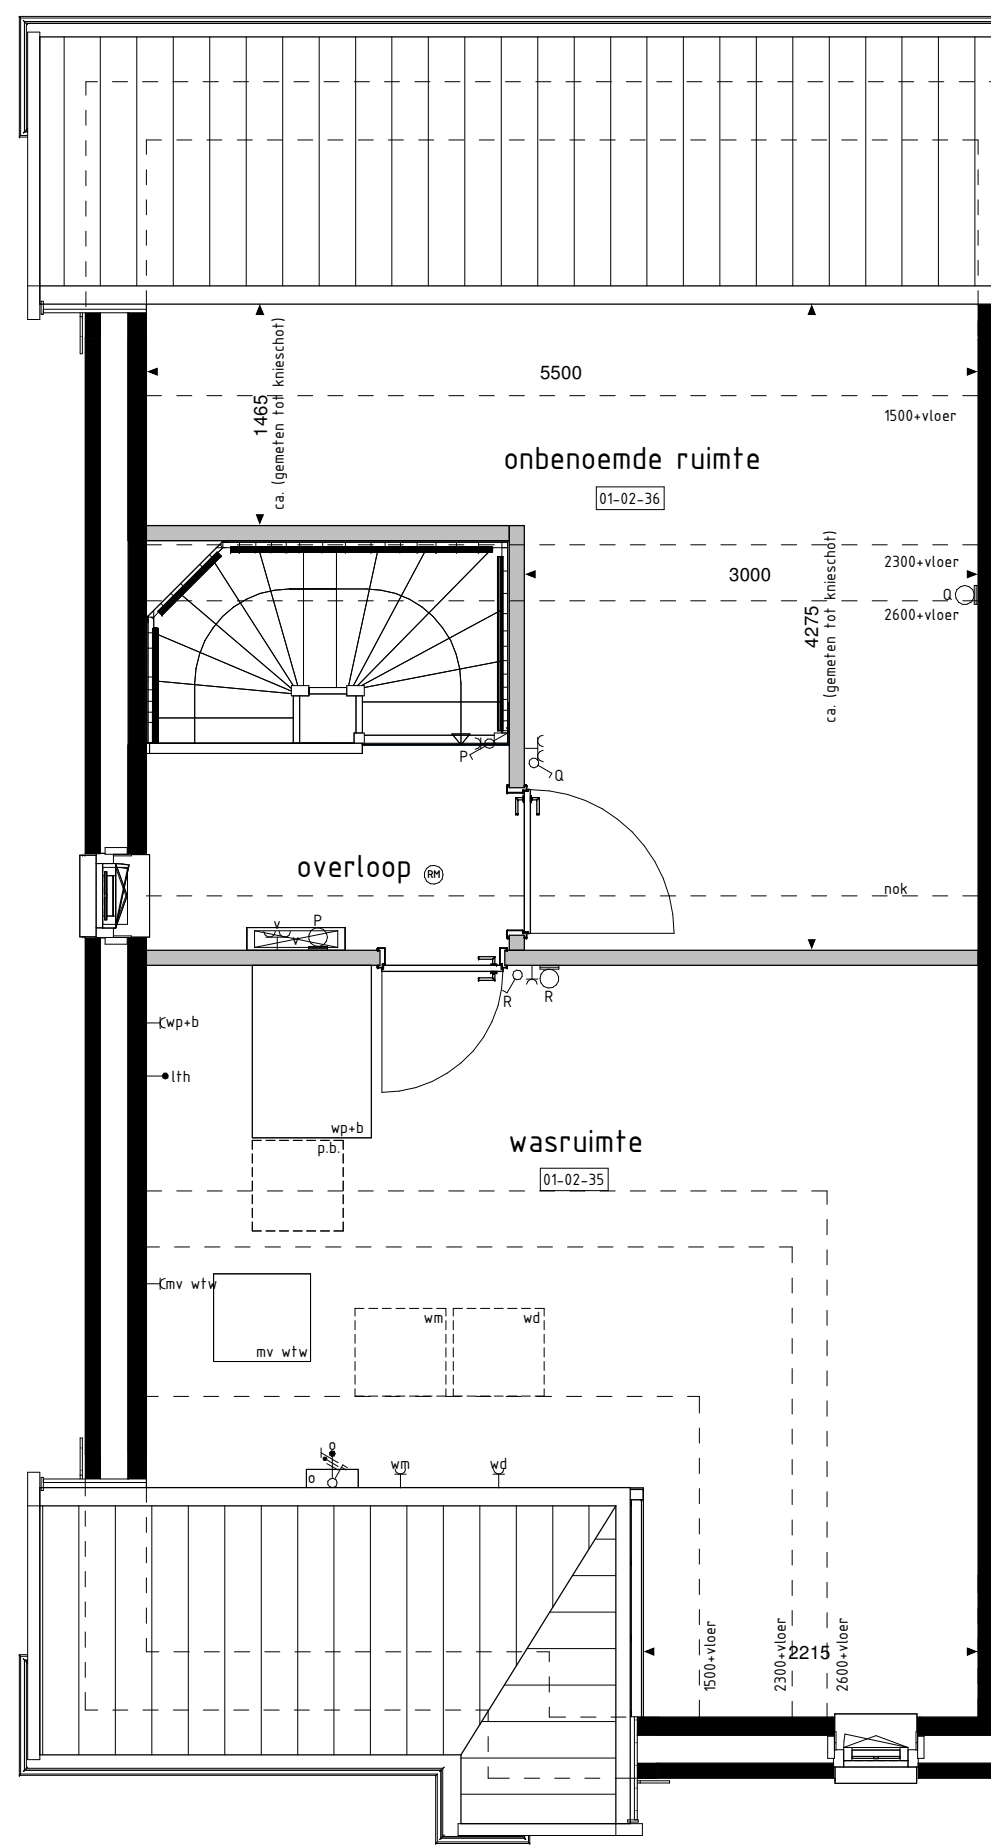

2e VERDIEPING

De op deze tekening getoonde woning, inclusief opties, kan een gespiegelde versie van uw woning betreffen.

Alle opties worden getoond a.d.v. de gevels en plattegronden van bouw. 10. De opties zijn echter ook van toepassing voor de overige bouwnummers met eventuele afwijkende gevel en/of plattegronden.

RENVOOI OPTIES

- 01-01-01 Uitbreiding 120mm aan achterzijde woning.
- 01-01-02 Uitbreiding 240mm aan achterzijde woning.
- 01-02-00 Keuken in woonkamer.
- 01-02-02 Vergroten entree (inclusief verschuiven toilet).
- 01-02-20 Douchebad tussen garage en woning (optie aan zijde achtergevel).
- 01-02-31 Onbenoemde ruimte op 2e verdieping.
- 01-02-33 Twee onbenoemde ruimten op de 2e verdieping.
- 01-02-35 Wasruimte op 2e verdieping.
- 01-02-36 Onbenoemde ruimte op 2e verdieping (laten mogelijk i.c.m. optie 01-02-33).
- 01-02-39 Doucheruimte (inclusief regelwerk en sanitair) en twee onbenoemde ruimten op 2e verdieping.
- 01-02-52 Samenvoegen slaapkamer 2+3.
- 01-02-53 Verplaatsen closet naar badkamer i.c.m. vergroten slaapkamer 3 en vervallen van separate toilettruimte op de 1e verdieping (inclusief vervallen regelwerk, inclusief aanpassing sanitair).
- 01-02-64 Vergroten van overloop (niet mogelijk i.c.m. optie 01-02-53).
- 01-02-83 Trapkast zonder vergroten entree en loopgang vanuit entree.
- 01-03-04 Trapkast i.c.m. optie 01-02-02.
- 01-02-90 Vanle kast (alleen mogelijk i.c.m. optie 01-02-02).
- 01-03-01 Schuifpui in achtergevel i.p.v. bakw. kozijn.
- 01-03-31 Douchebad garage achtergevel verplaatsen naar zijgevel (niet mogelijk i.c.m. optie 01-01-01 en 01-02-02).
- 01-04-01 Dakkapel in achtergevel (breedte ca. 1800mm).
- 01-04-03 Dakkapel in achtergevel (breedte ca. 3400mm).
- 01-04-10 Dakvenster (br.ah. ca. 16x16180mm).
- 01-04-20 Dakvenster (br.ah. ca. 180x18180mm).
- 01-04-30 Dakvenster (br.ah. ca. 550x18180mm).

01-04-01 01-04-03 01-04-10 01-04-20 01-04-30

BOUWKUNDIG RENVOOI

- schakelaar enkel
- schakelaar dubbel
- wisselschakelaar
- regeling mech. ventilatie
- plafondlichtpunt
- plafondlichtpunt opbouw
- wandlichtpunt
- rookmelder
- rookmelder opbouw
- geaard wandcontactdoos enkel
- geaard wandcontactdoos dubbel opbouw
- geaard wandcontactdoos dubbel volledig inbouw
- schel
- duurbel
- aansluitpunt data/telefoon/televisie (loos)
- aansluitpunt koelkast (loos)
- aansluitpunt koelkast (loos)
- aansluitpunt boiler (loos)
- aansluitpunt thermostaat
- aansluitpunt thermostaat cv
- aansluitpunt elektrische radiator
- aansluitpunt omvormer t.b.v. zonnepanelen
- aansluitpunt warmtepomp + boiler
- aansluitpunt wasmachine
- aansluitpunt wasdroger
- aansluitpunt gebalanceerde ventilatie-unit
- aansluitpunt keukenmeubel + lichtpunt
- aansluitpunt vloerverwarming
- radiator
- vier-verdelers cv installatie
- opstelpaars wasmachine
- opstelpaars wasdroger
- opstelpaars koelkast
- opstelpaars gebalanceerde ventilatie-unit
- opstelpaars warmtepomp + boiler
- opstelpaars warmtepomp
- opstelpaars boiler
- positie optioneel extra boiler
- opstelpaars omvormer t.b.v. zonnepanelen
- zonnepanelen (specifieke indicatie)
- buitenkraan met schroefput
- buitenkraan
- schroefput
- handwaterfornuis

De voor uw woning van toepassing zijnde symbolen zijn opgenomen in de plattegronden.

Opties: gevelaanzichten en plattegronden

Woningtype
F1 en F2

DE PLANTAGE, DE
ZOMERGAARD

Project : METEREN 16 KOOPWONINGEN

Bouwnummers : 13 t/m 16

Schaal : zie tekening

Datum : 21 maart 2025

Tekeningnummer : VK-12

