


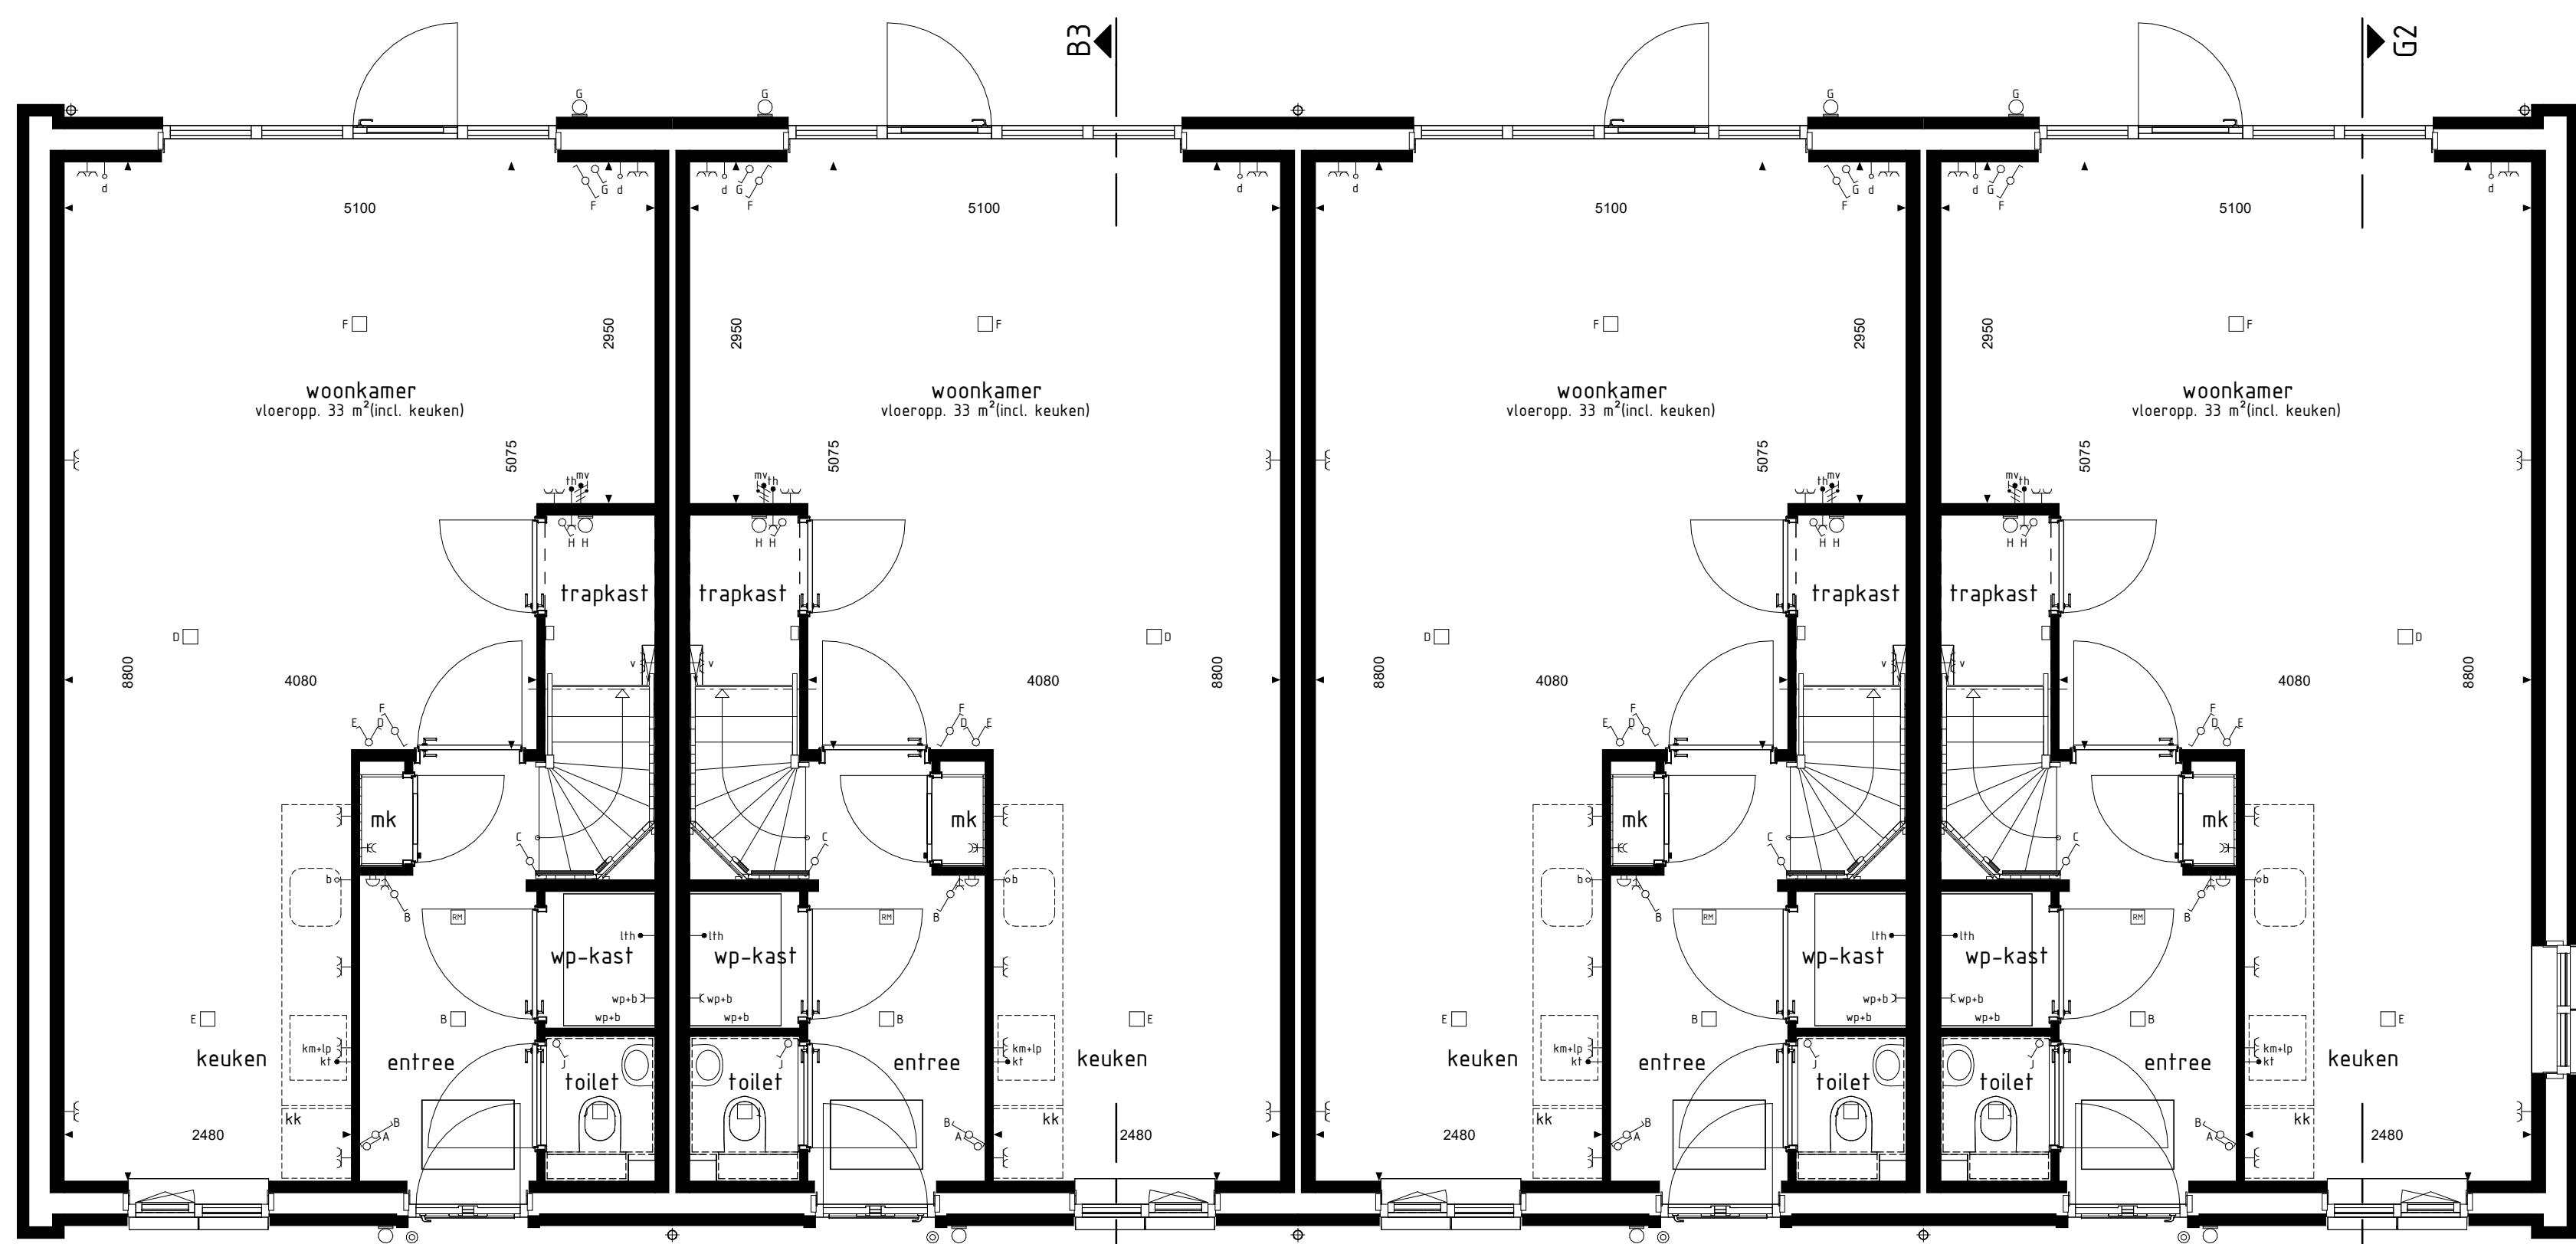


type G1sp
bwnr get.:30
BEGANE GROND
1:50

type B3
bwnr get.:31

type B3sp
bwnr get.:32

type G2
bwnr get.:33

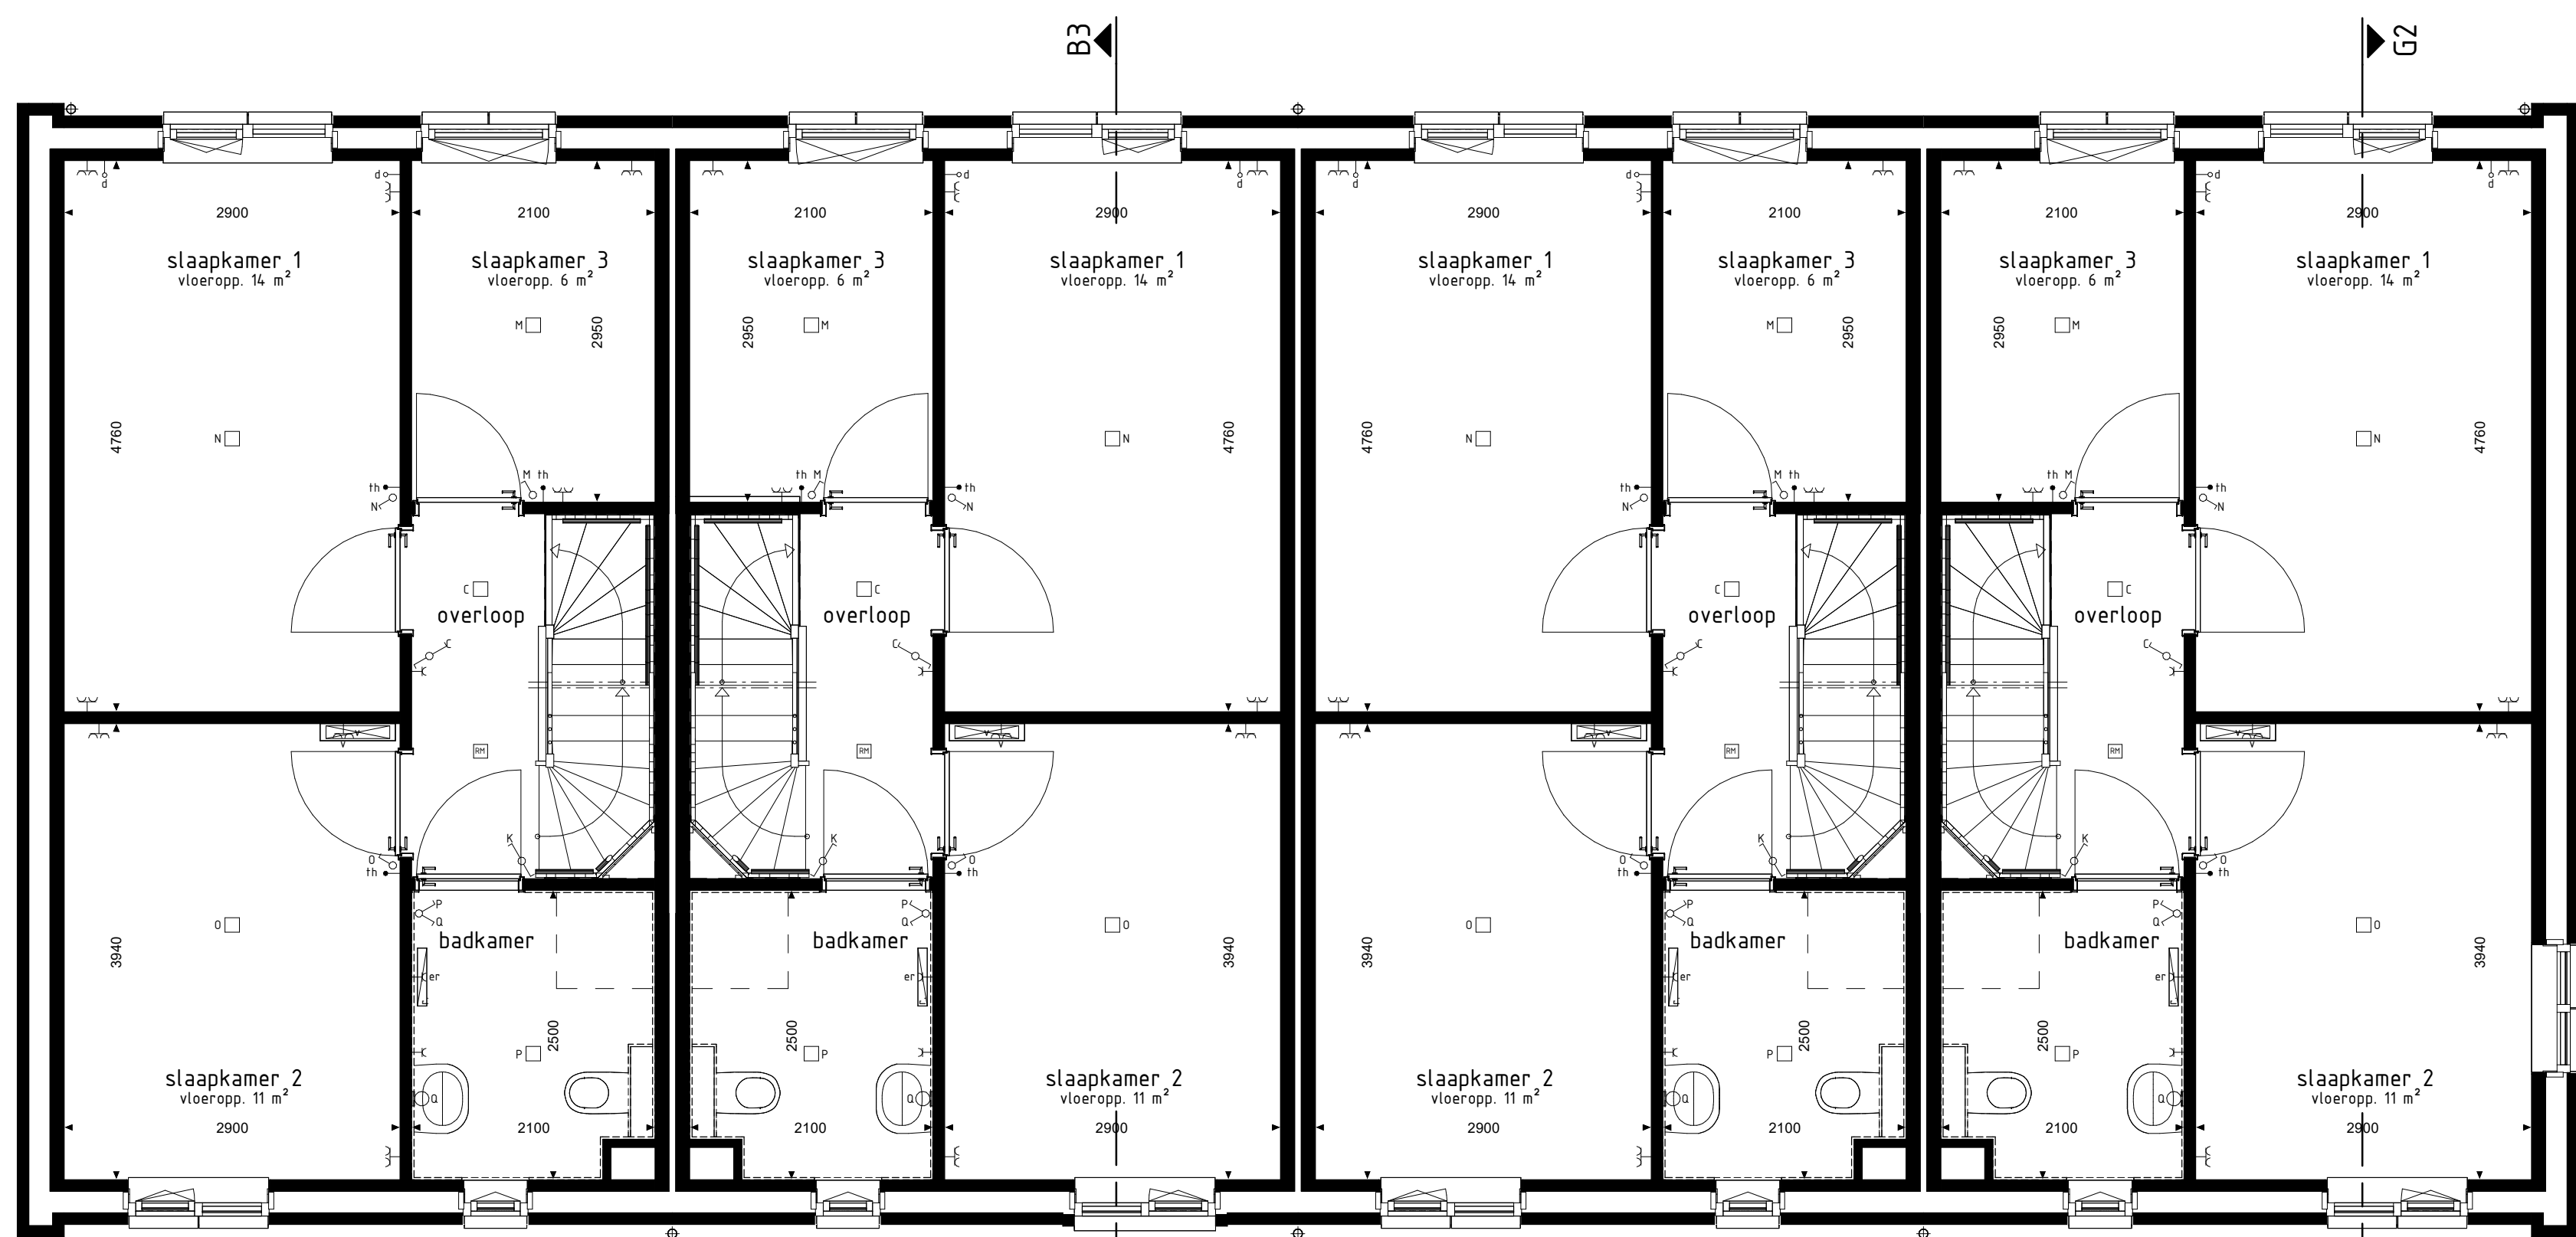


type G1sp
bwnr get.:30
1e VERDIEPING
1:50

type B3
bwnr get.:31

type B3sp
bwnr get.:32

type G2
bwnr get.:33

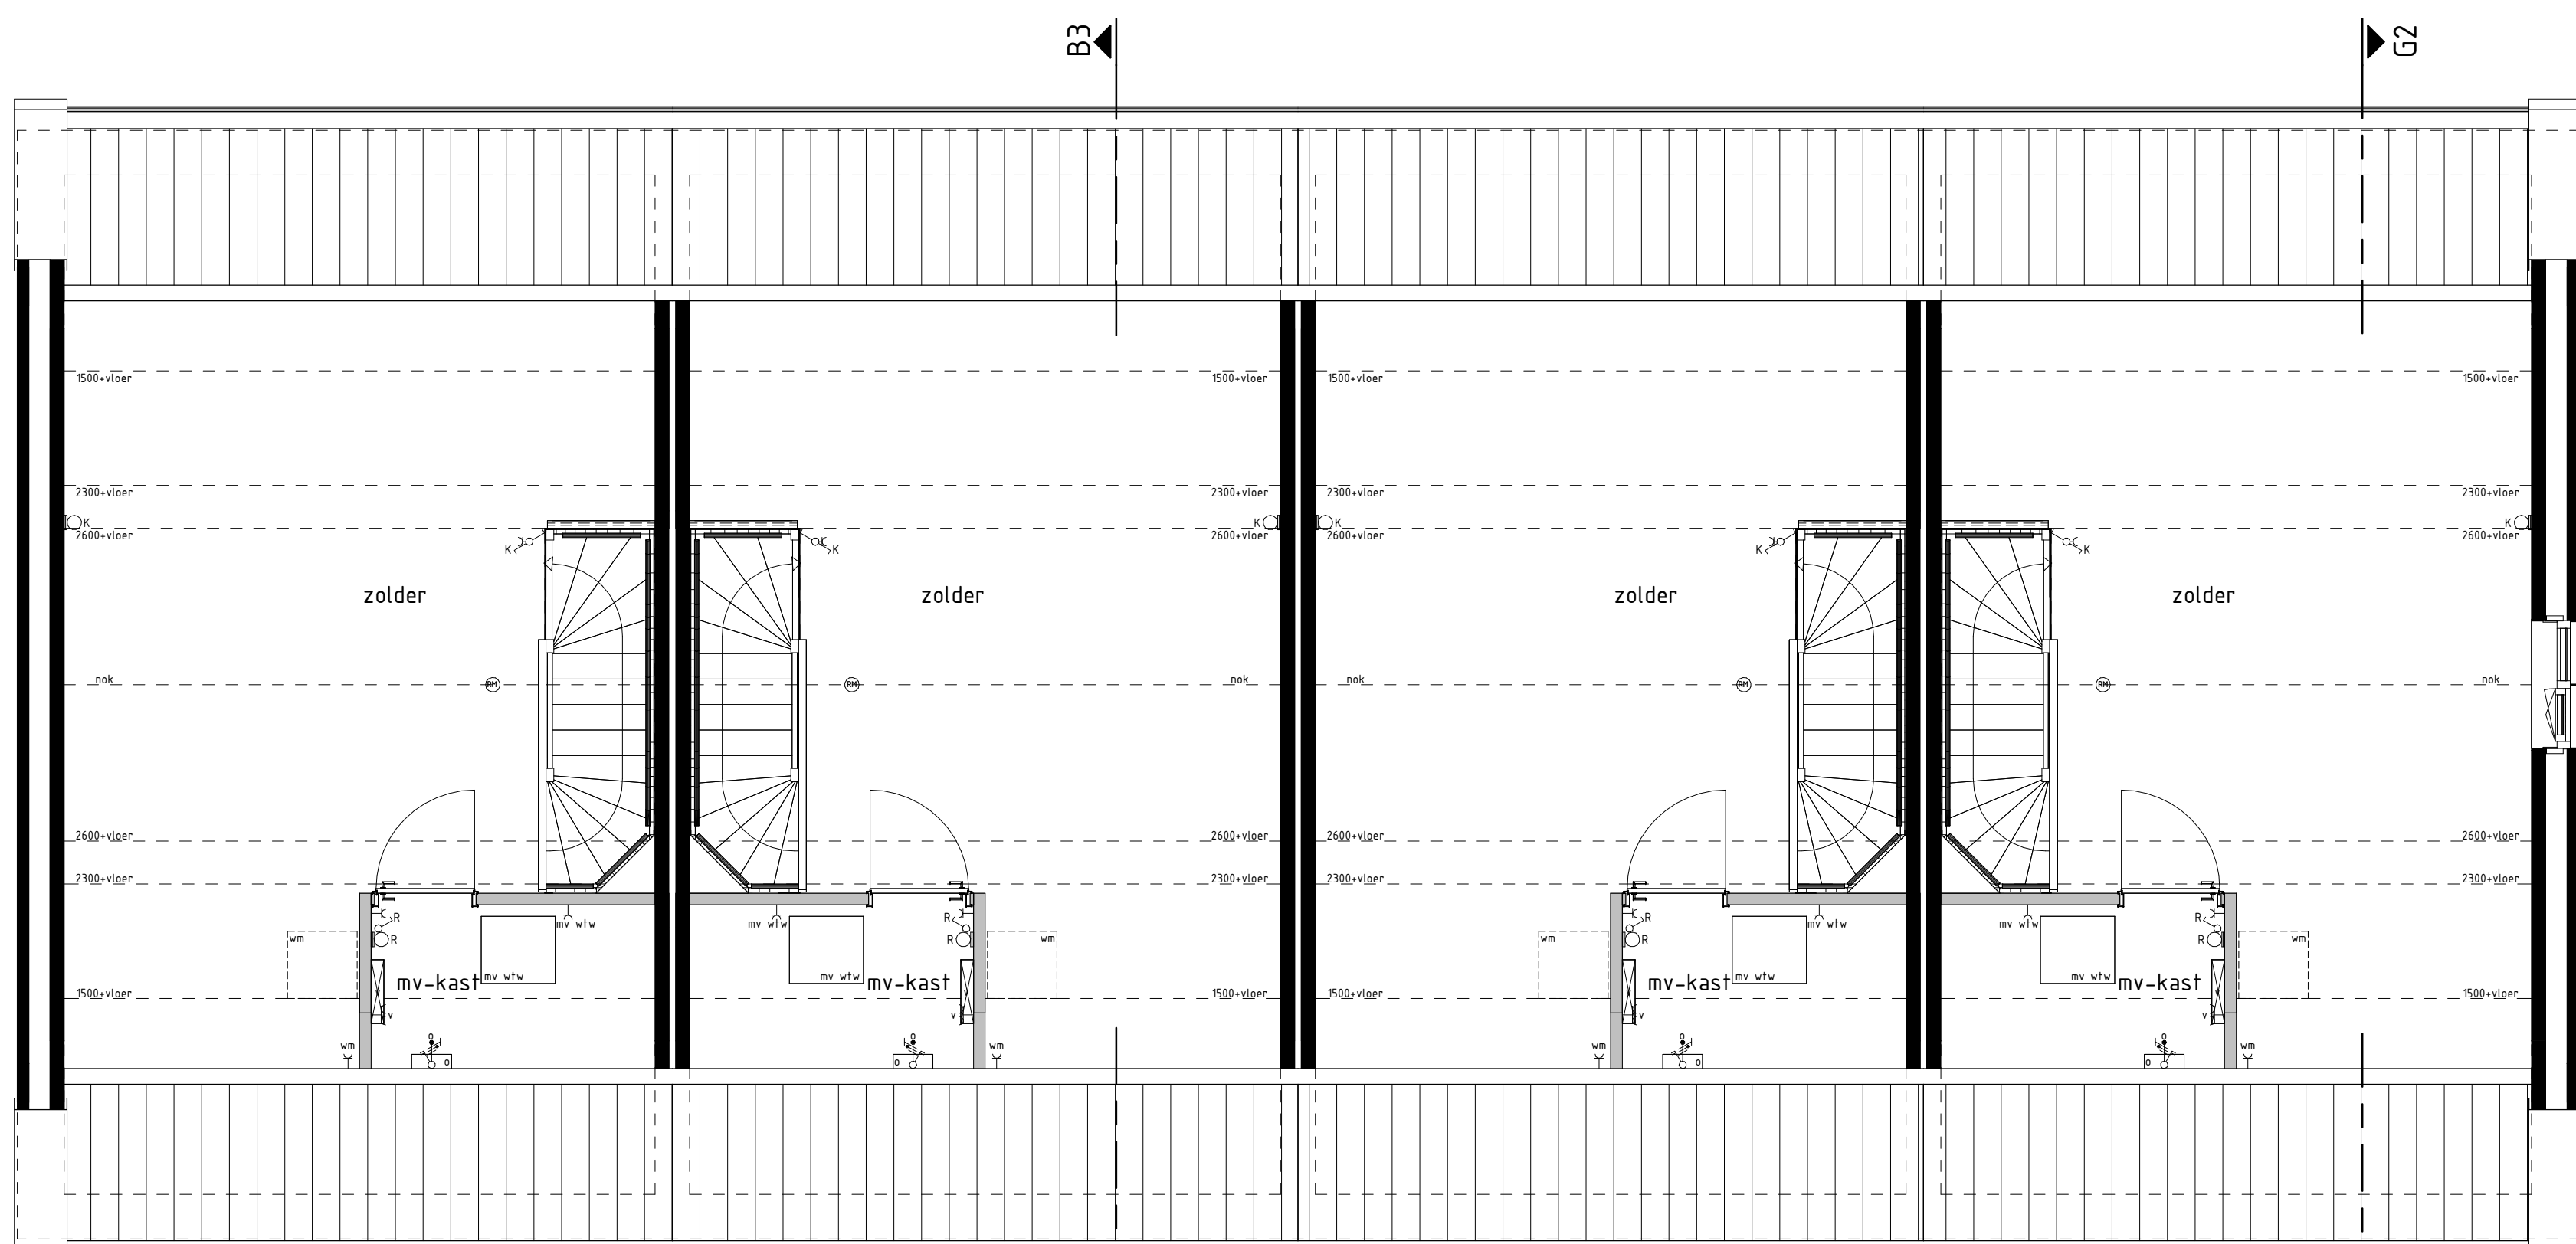

type G1sp
bwnr get.:30
2e VERDIEPING
1:50

type B3
bwnr get.:31

type B3sp
bwnr get.:32

type G2
bwnr get.:33




type G1sp
bwnr get.:30
VOORGEVEL
1:50

type B3
bwnr get.:31

type B3sp
bwnr get.:32

type G2
bwnr get.:33

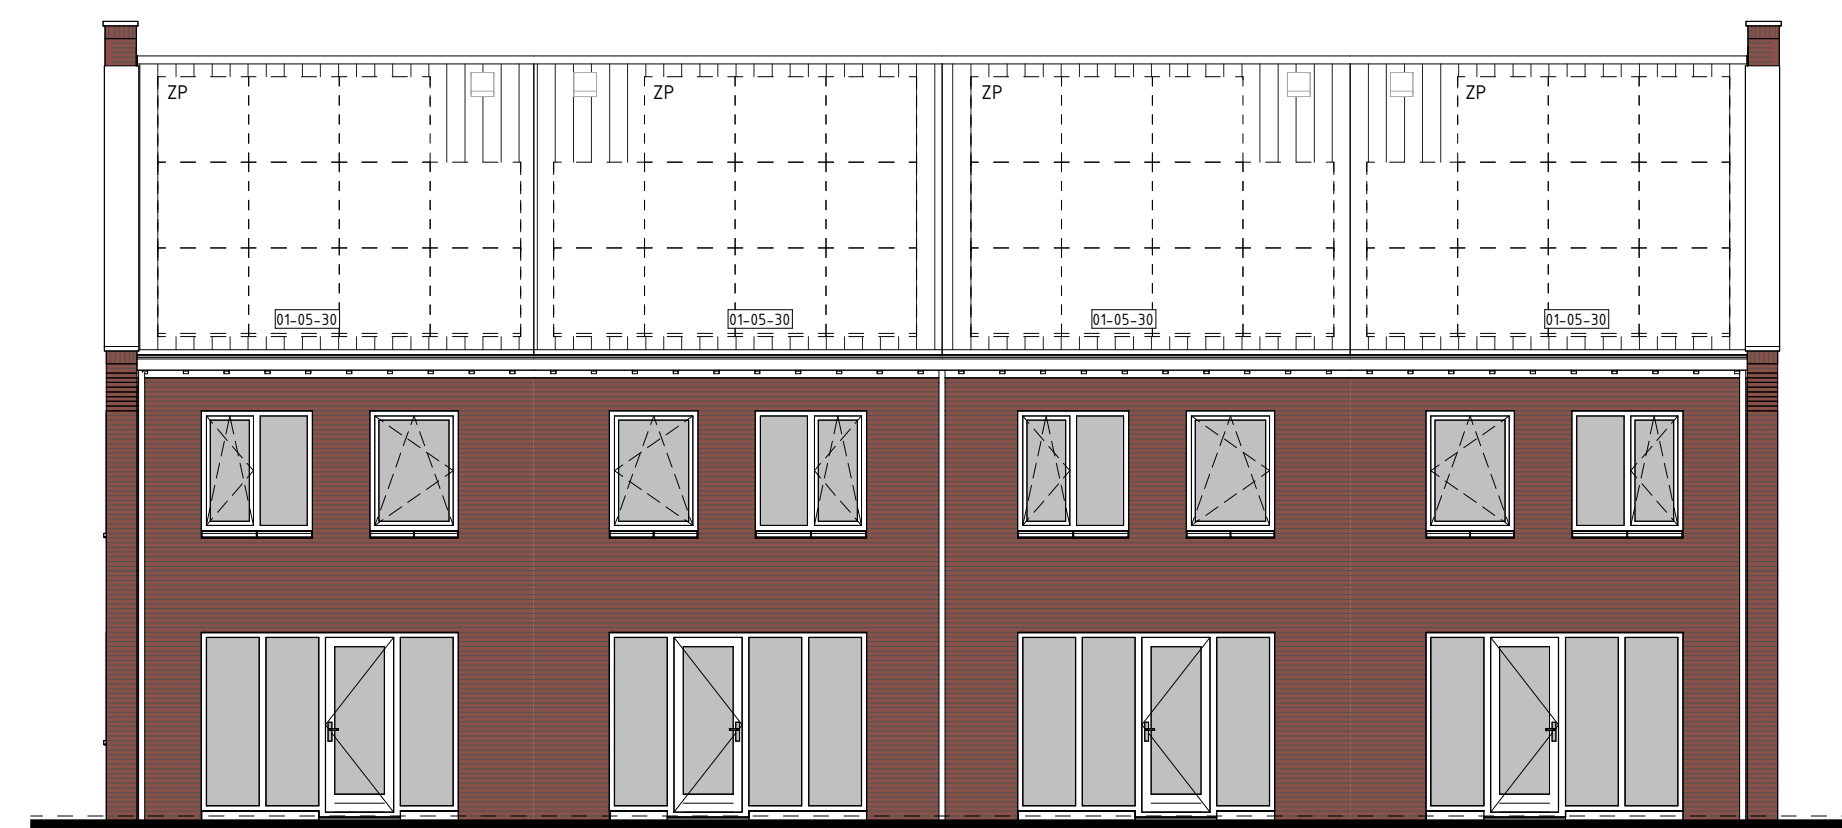


type G2
bwnr get.:33
ACHTERGEVEL
1:50


type B3sp
bwnr get.:32

type B3
bwnr get.:31


type G1sp
bwnr get.:30

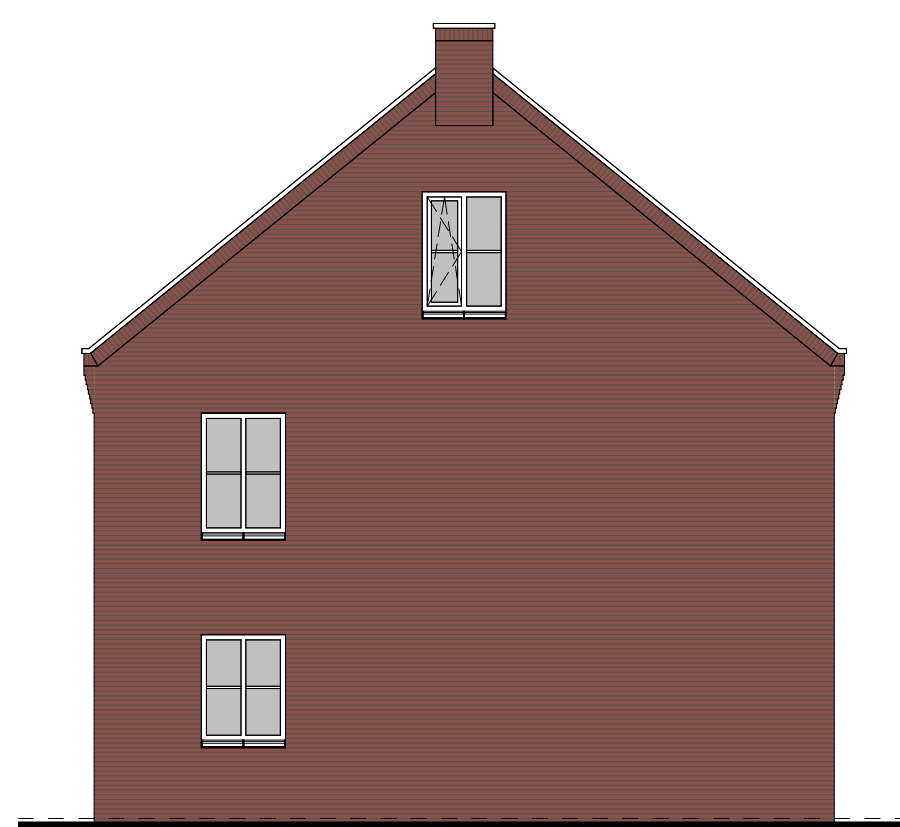


type G2
bwnr get.:33
RECHTERGEVEL
1:50

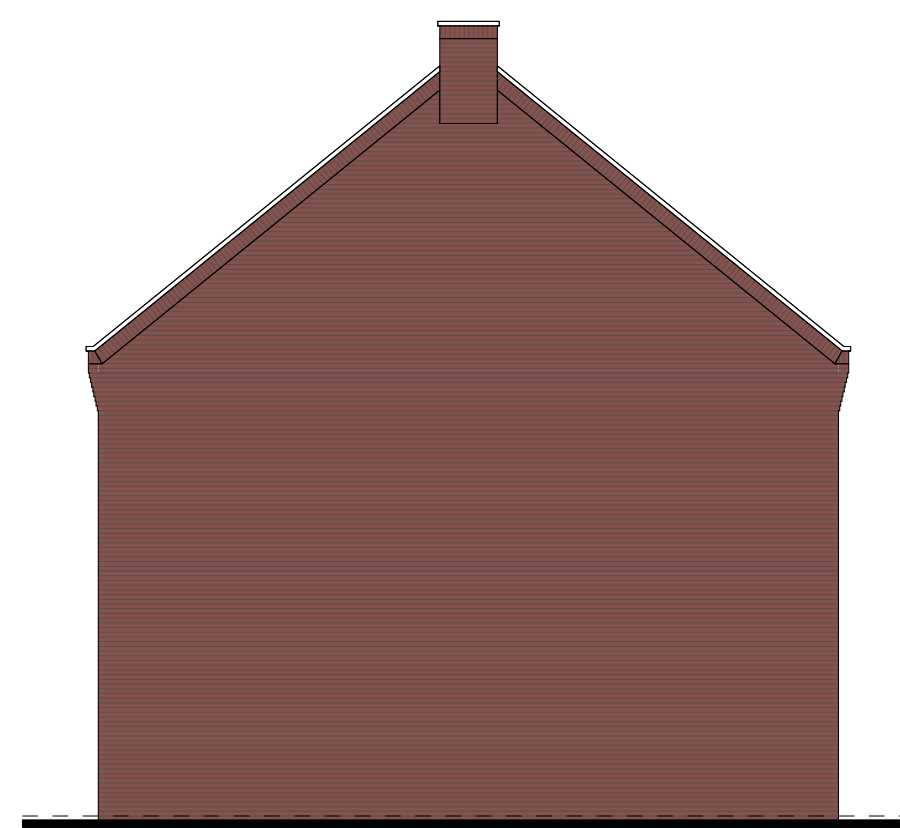

type G1sp
bwnr get.:30
LINKERGEVEL
1:50

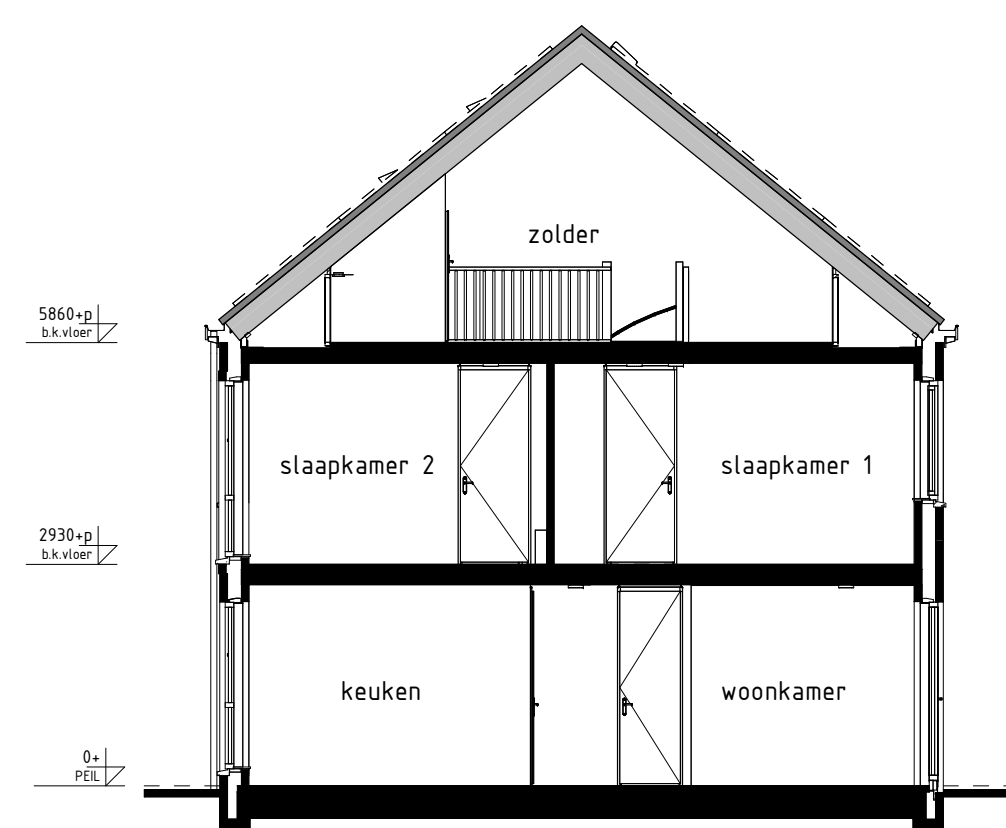

type B3, B3sp, G1sp
bwnr get.:31
bwnr gesp.:30, 32
DOORSNEDE B3-B3
1:50

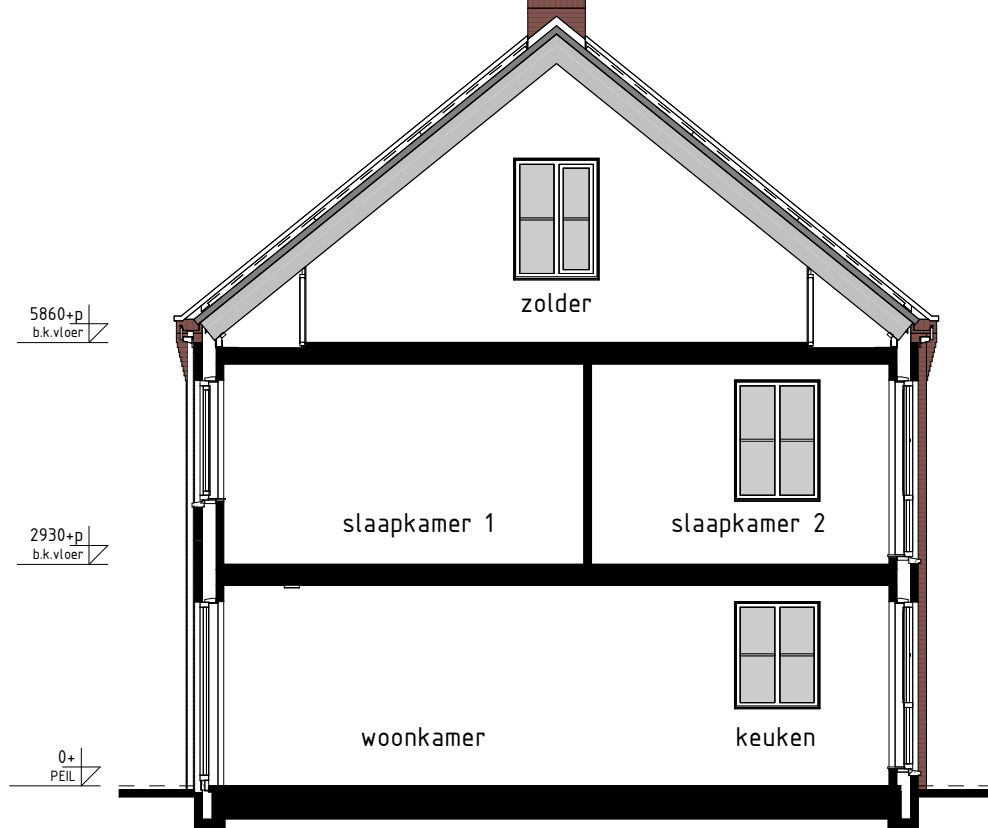

type G2
bwnr get.:33
DOORSNEDE G2-G2
1:50

RENVOL OPTIES

01-05-30 Optie zonnepanelen

BOUWKUNDIG RENVOOI

- ☒ schakelaar enkel
- ☒ schakelaar dubbel
- ☒ wisselschakelaar
- ☒ regeling mech. ventilatie
- ☒ plafondlichtpunt
- ☒ plafondlichtpunt opbouw
- ☒ wandlichtpunt
- ☒ rookmelder
- ☒ rookmelder opbouw
- ☒ geaard wandcontactdoos enkel
- ☒ geaard wandcontactdoos dubbel opbouw
- ☒ geaard wandcontactdoos dubbel volledig inbouw
- ☒ schel
- ☒ deurbel
- ☒ aansluitpunt dakraafsteen/raafstee (loos)
- ☒ aansluitpunt kooktoestel (loos)
- ☒ aansluitpunt boiler (loos)
- ☒ aansluitpunt thermostaat
- ☒ aansluitpunt thermostaat cv
- ☒ aansluitpunt elektrische radiator
- ☒ aansluitpunt onvormer f.b.v. zonnepanelen
- ☒ aansluitpunt warmtepomp
- ☒ aansluitpunt wasmachine
- ☒ aansluitpunt wasdroger
- ☒ aansluitpunt gebalanceerde ventilatie-unit
- ☒ aansluitpunt keukenmeubel - lichtpunt
- ☒ aansluitpunt vloerverwarming
- ☒ radiator
- ☒ vloerverwarming cv installatie
- ☒ opstelplaats wasmachine
- ☒ opstelplaats wasdroger
- ☒ opstelplaats kookkast
- ☒ opstelplaats gebalanceerde ventilatie-unit
- ☒ opstelplaats warmtepomp - boiler
- ☒ opstelplaats warmtepomp
- ☒ opstelplaats boiler
- ☒ positie optioneel extra boiler
- ☒ opstelplaats onvormer f.b.v. zonnepanelen
- ☒ zonnepanelen (positie indicatief)
- ☒ buitenkraan met schroefpunt
- ☒ buitenkraan
- ☒ schroefpunt

De voor uw woning van toepassing zijnde symbolen zijn opgenomen in de plattegronden.

Gevelaanzichten, plattegronden en doorsneden

Woningtype
B3, G1 en G2

MOLENDEL FASE 1

Project : GAMEREN 42 KOOPWONINGEN

Bouwnummers : 30 t/m 33

Schaal : zie tekening

Datum : 12-07-2024

Tekeningnummer : VK112

