

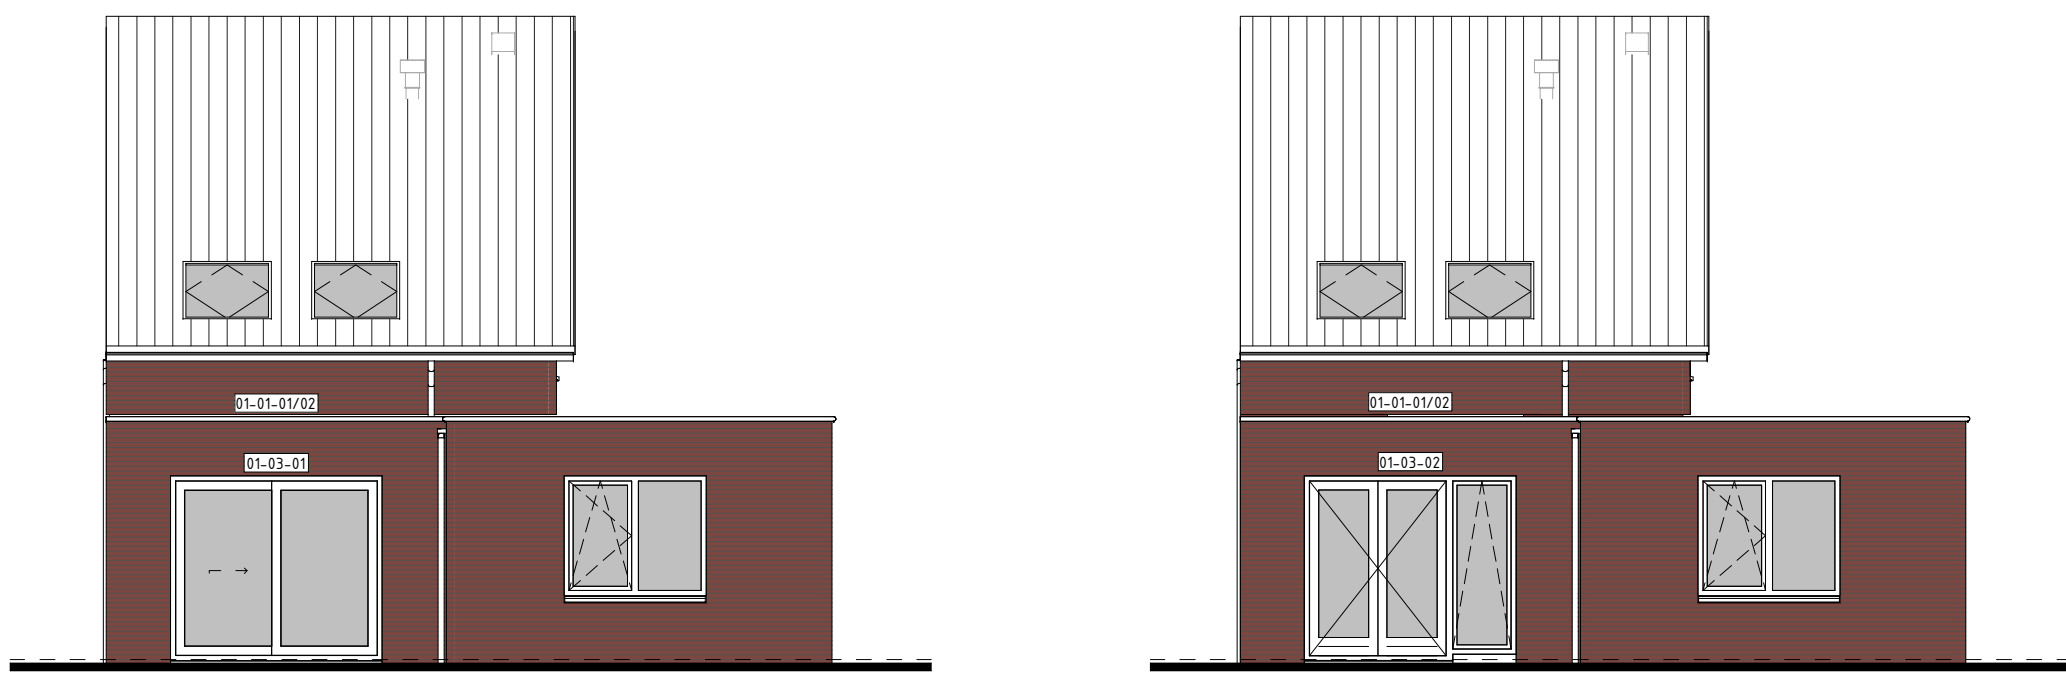
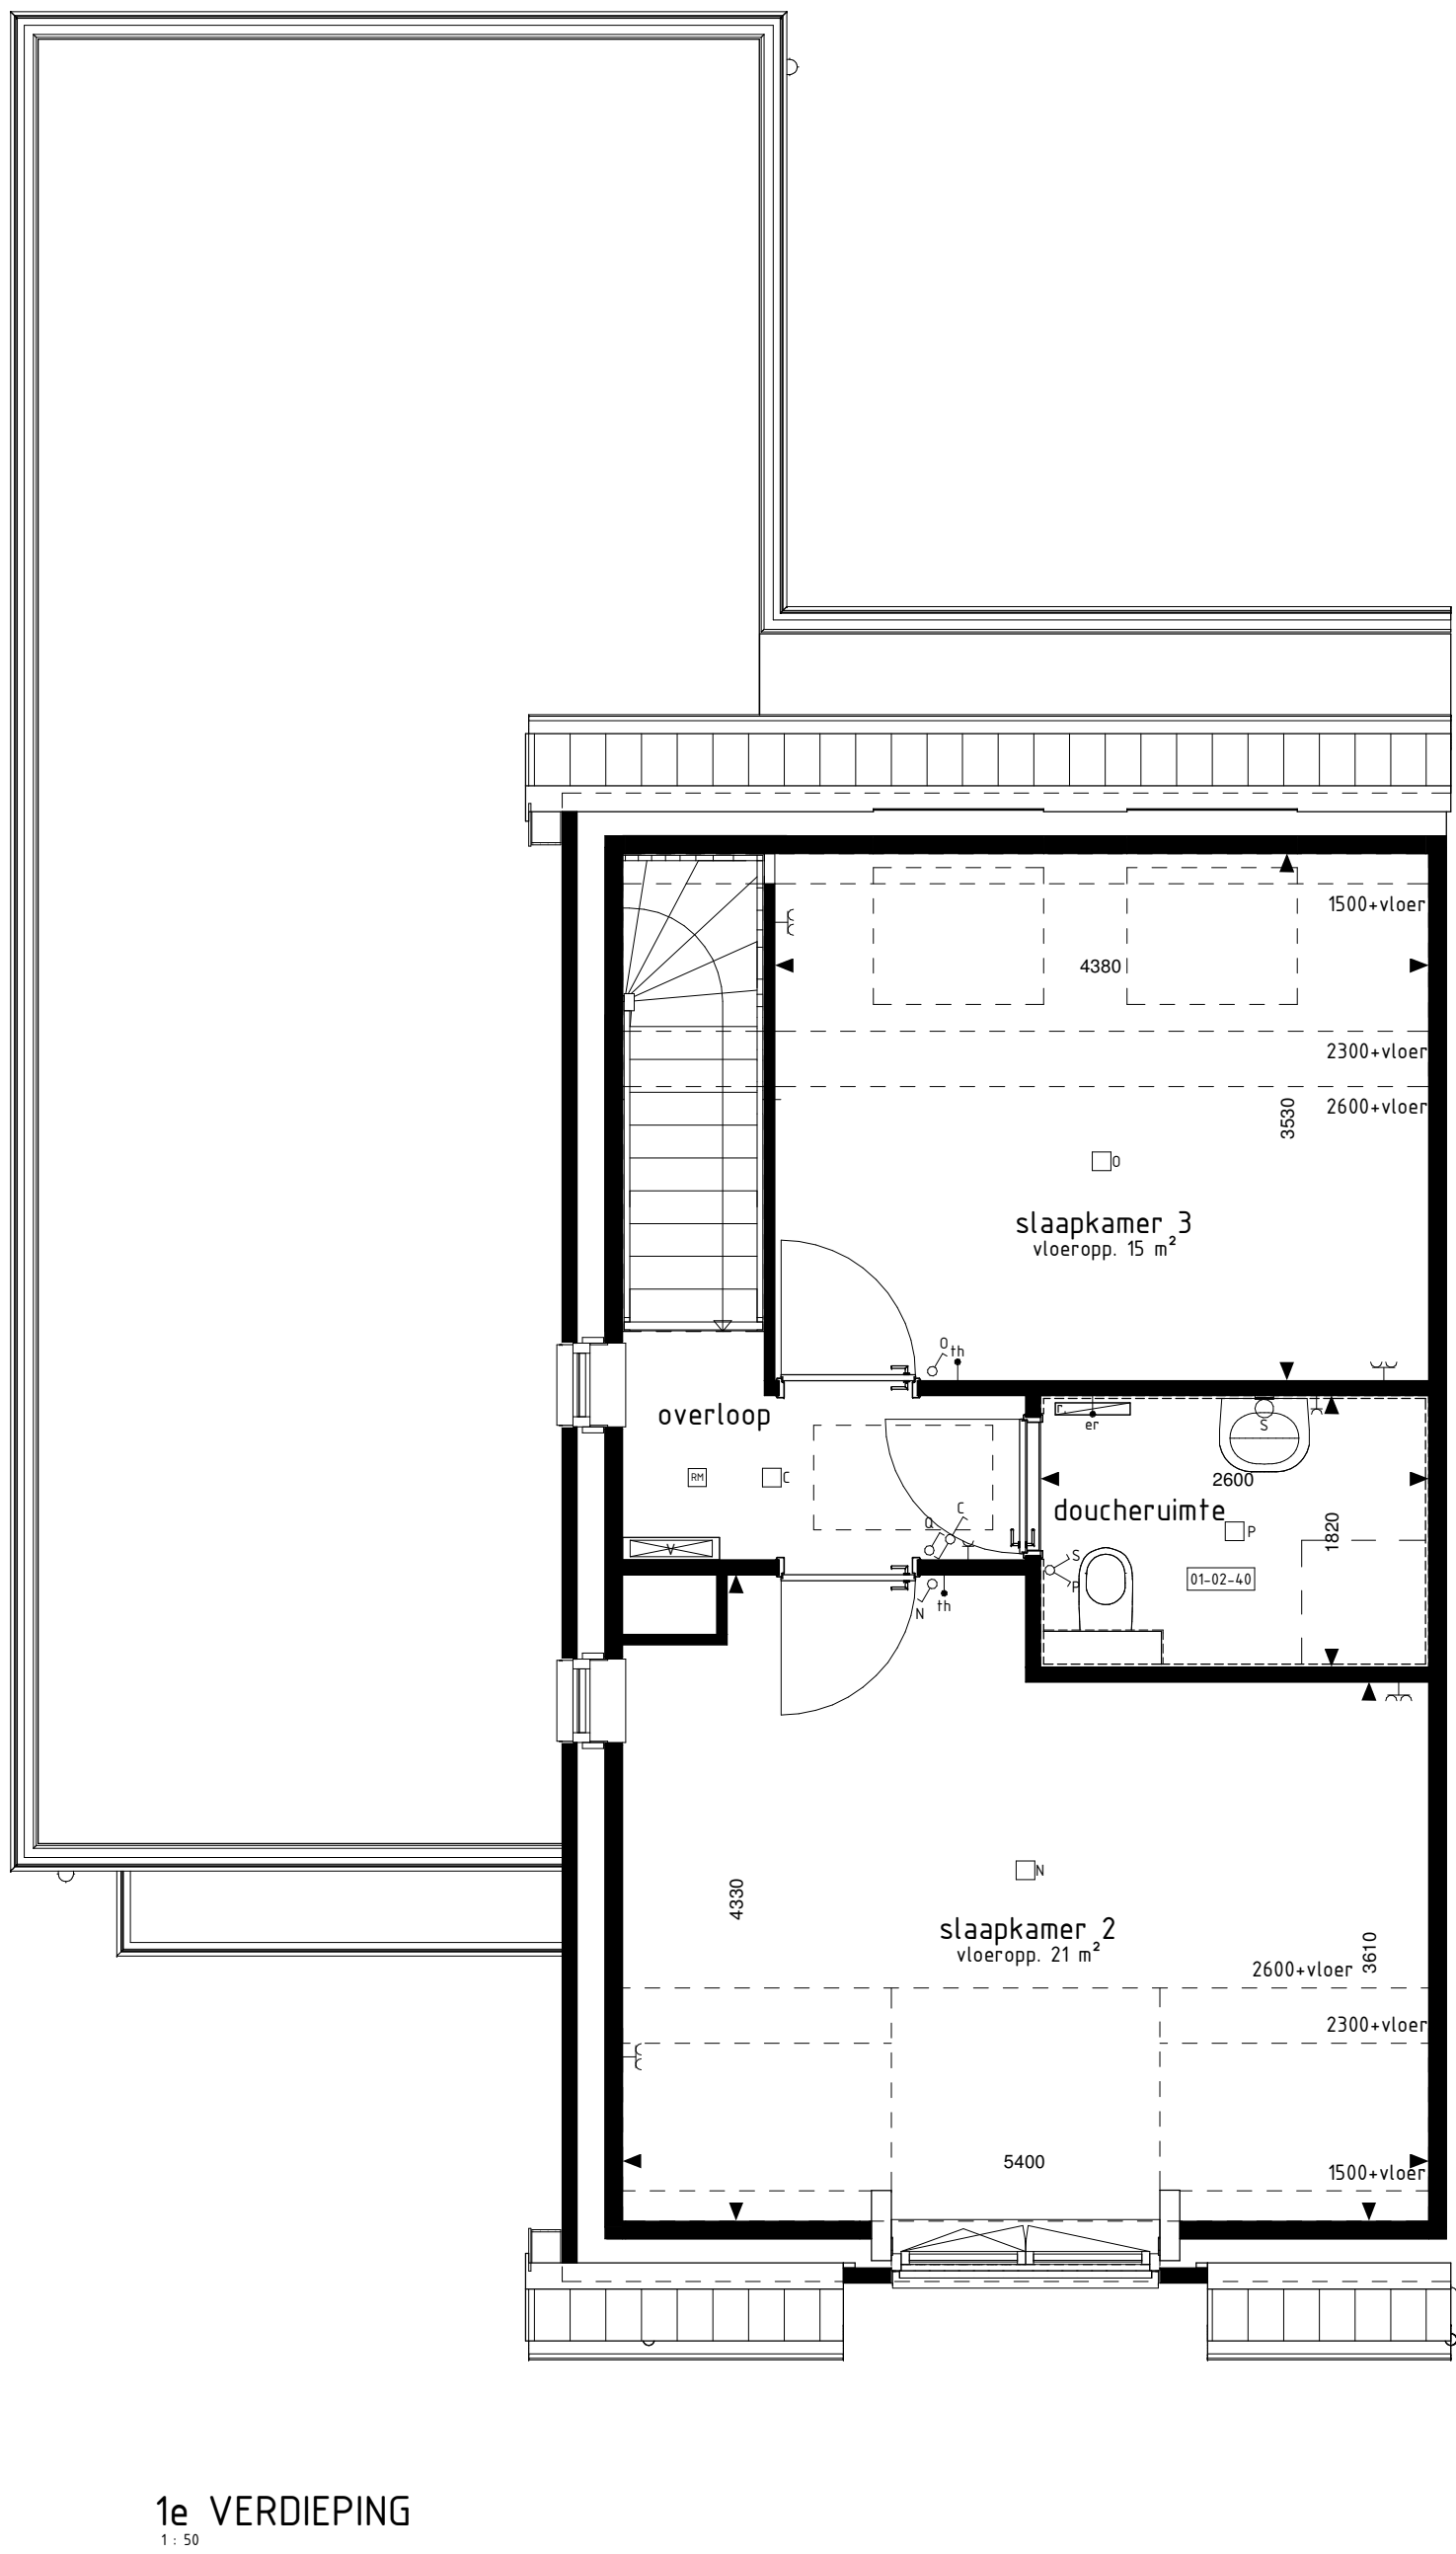
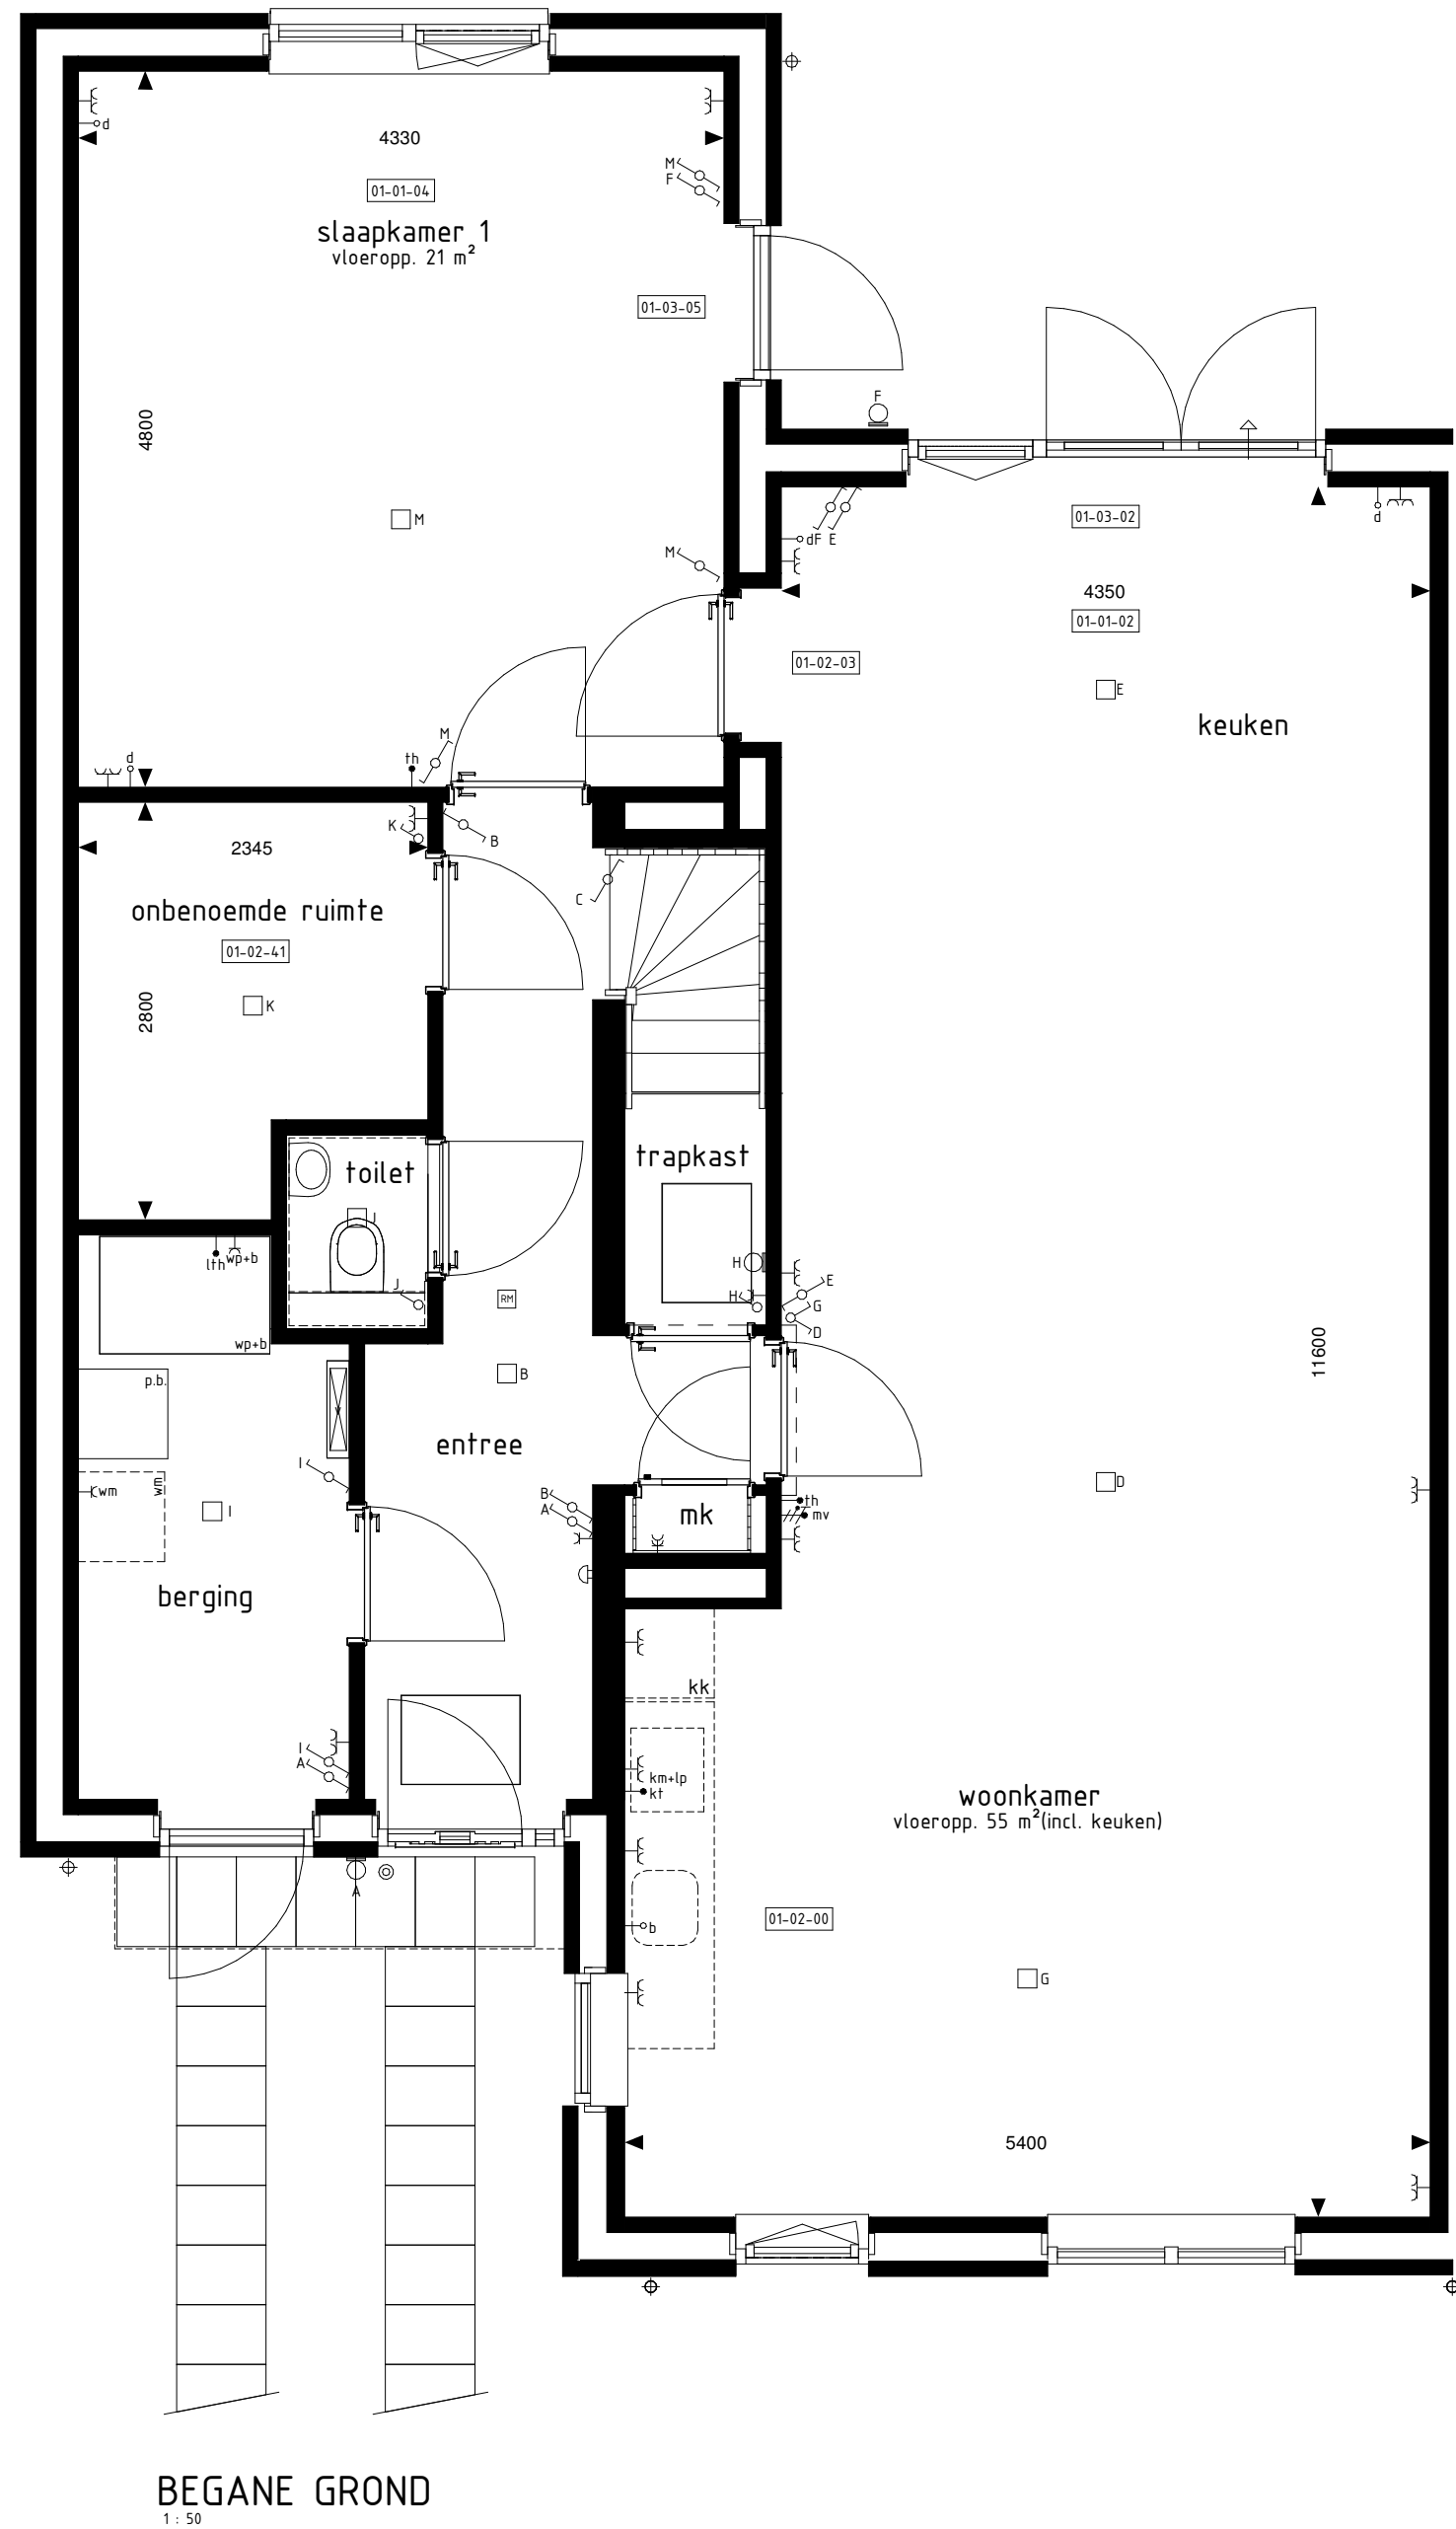


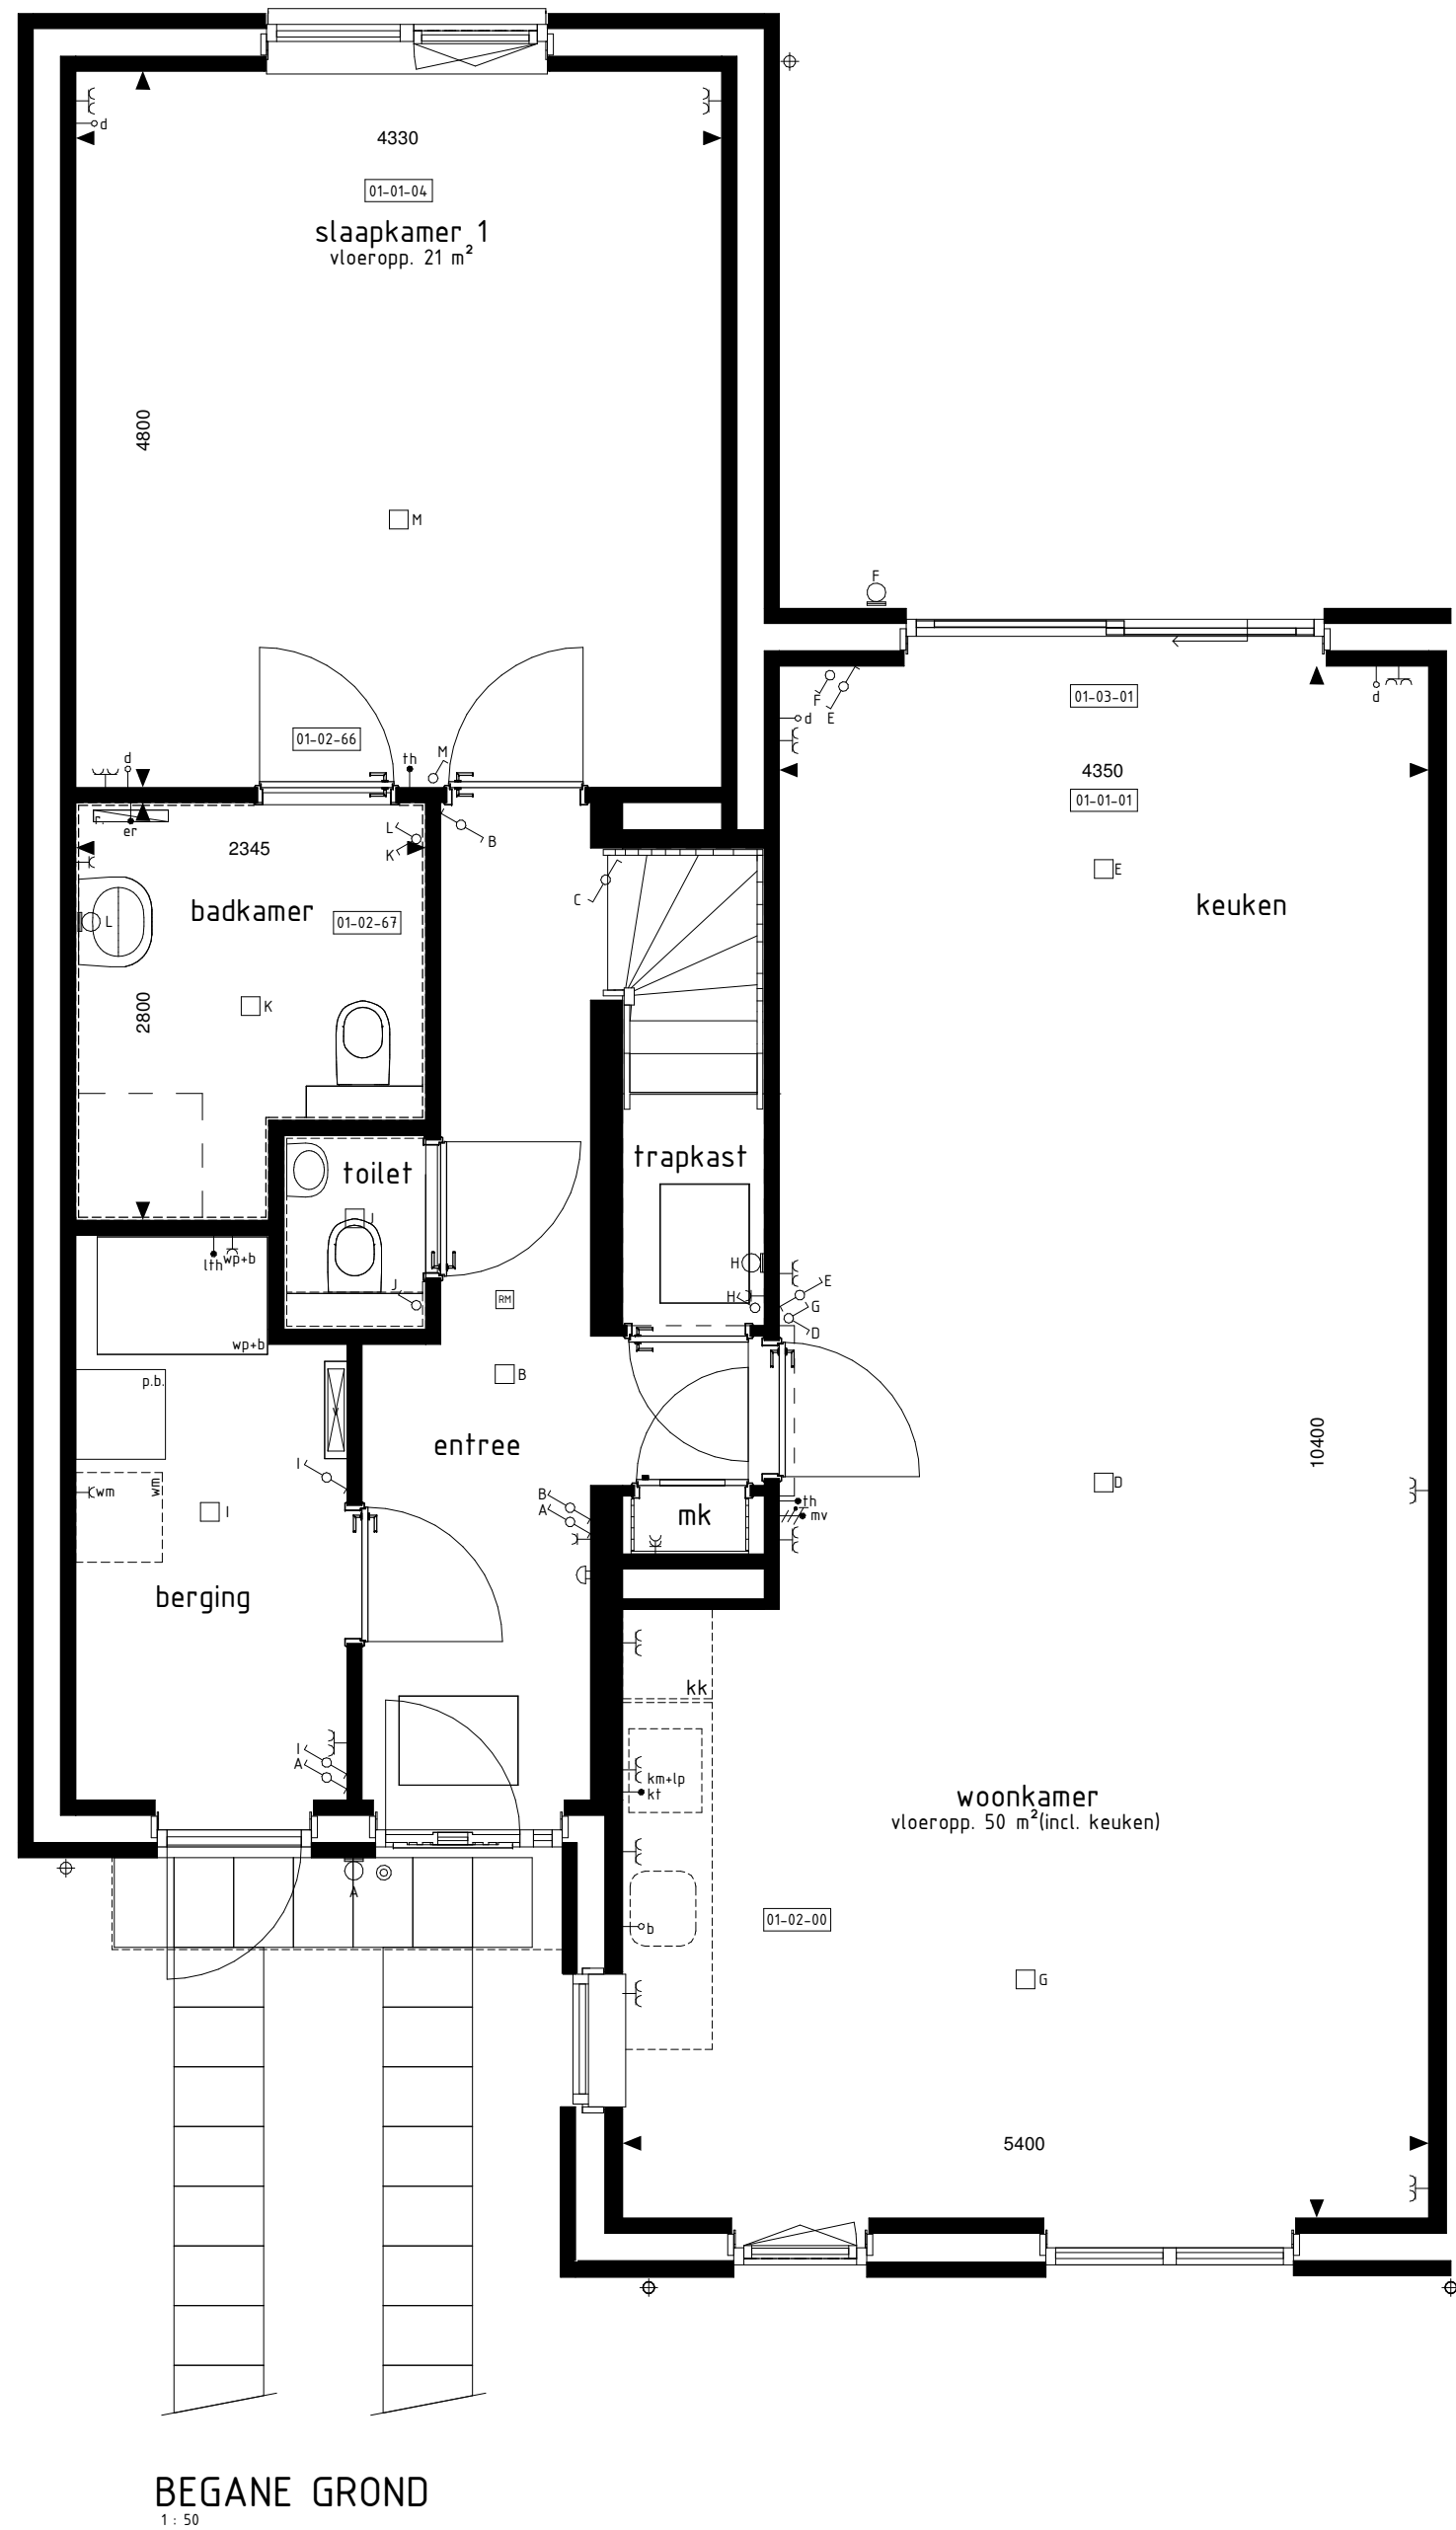

ACHTERGEVEL

ACHTERGEVEL

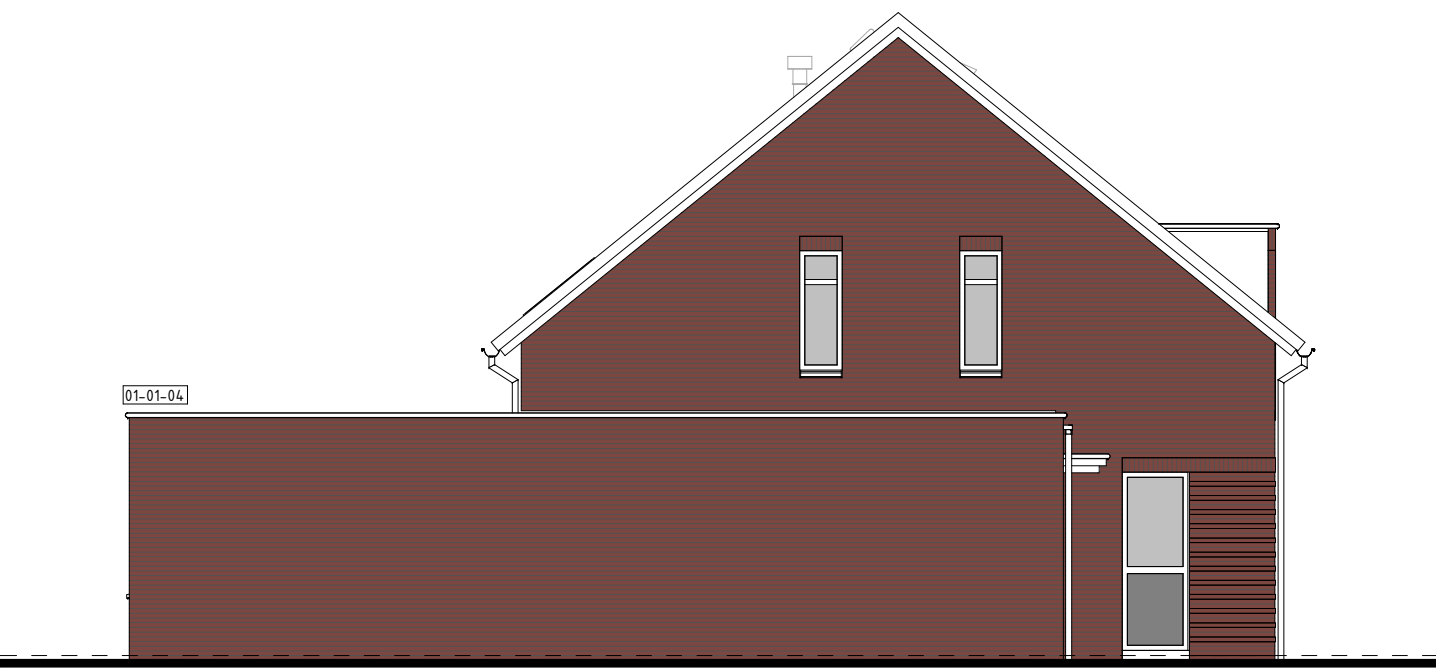

LINKERGEVEL

RENVOOI OPTIES - TK-SENb1.5-1.5

01-02-00 Keuken in woonkamer.
01-02-01 Uitbreiding 1000mm aan achterzijde woning.
01-02-02 Uitbreiding 2400mm aan achterzijde woning.
01-02-03 Schuifpui in achtergevel (p.v. basis kozijn).
01-02-04 Pui met dubbele functoren in achtergevel (p.v. basis kozijn).
01-02-05 Uitbreiding 1000mm aan achterzijde aanbouw.
01-02-06 Zijkantelbare kozijn uitbouw.
01-02-07 Deurkozijn tussen slaapkamer 1 en woonkamer/keuken.
01-02-08 Onbenoemde ruimte uitbreiden als douche/ruimte (inclusief tegelwerk en sanitair).
01-02-09 Badkamer op begane grond uitbreiden als onbenoemde ruimte (alleen mogelijk i.c.m. optie 01-02-05).
01-02-10 Extra loopdeur tussen slaapkamer en badkamer.
01-02-11 Vervallen loopdeur tussen entree en badkamer (alleen mogelijk i.c.m. optie 01-02-06).

De op deze tekening getoonde woning, inclusief opties, kan een geprojecteerde versie van uw woning betreffen.

Alle opties worden getoond a.d.h.v. de gereels en plattegronden van boven. Bij de opties zijn echter ook van toepassing voor de overige bouwnummers met eventuele afwijkende gevel en/of plattegronden.

BOUWKUNDIG RENVOOI

- schuifpui enkel
- schuifpui dubbel
- wisselschakelaar
- regeling mech. ventilatie
- plafondlichtpunt
- plafondlichtpunt opbouw
- wandlichtpunt
- rookmelder
- rookmelder opbouw
- geaard wandcontactdoos enkel
- geaard wandcontactdoos dubbel opbouw
- geaard wandcontactdoos dubbel volledig inbouw
- schak
- deurbel
- aansluitpunt data/telefoon/tv/visie (loos)
- aansluitpunt kooktoestel (loos)
- aansluitpunt kooktoestel (loos)
- aansluitpunt boiler (loos)
- aansluitpunt thermostaat
- aansluitpunt thermostaat cv
- aansluitpunt elektrische radiator
- aansluitpunt omvormer f.b.v. zonnepanelen
- aansluitpunt warmtepomp
- aansluitpunt wasmachine
- aansluitpunt wasdroger
- aansluitpunt gebalanceerde ventilatie-eenheid
- aansluitpunt keukenmeubel + lichtpunt
- radiator
- vloerverwarming cv installatie
- optelplaats wasmachine
- optelplaats wasdroger
- optelplaats gebalanceerde ventilatie-eenheid
- optelplaats warmtepomp + boiler
- optelplaats warmtepomp
- optelplaats boiler
- positie optioneel extra boiler
- optelplaats omvormer f.b.v. zonnepanelen
- zonnepanelen (positie indicatief)
- buitenkraan met schroefput
- buitenkraan
- schroefput

De voor uw woning van toepassing zijnde symbolen zijn opgenomen in de plattegronden.

Opties: gevelaanzichten en plattegronden

Woningtype:
B1

HOF VAN ESTEREN
FASE 3

Project : ESCHAREN, 25 KOOPWONINGEN

Bouwnummers : 39, 40, 43 en 44

Schaal : zie tekening

Datum : 30-09-2022

Tekeningnummer : VK-312

