



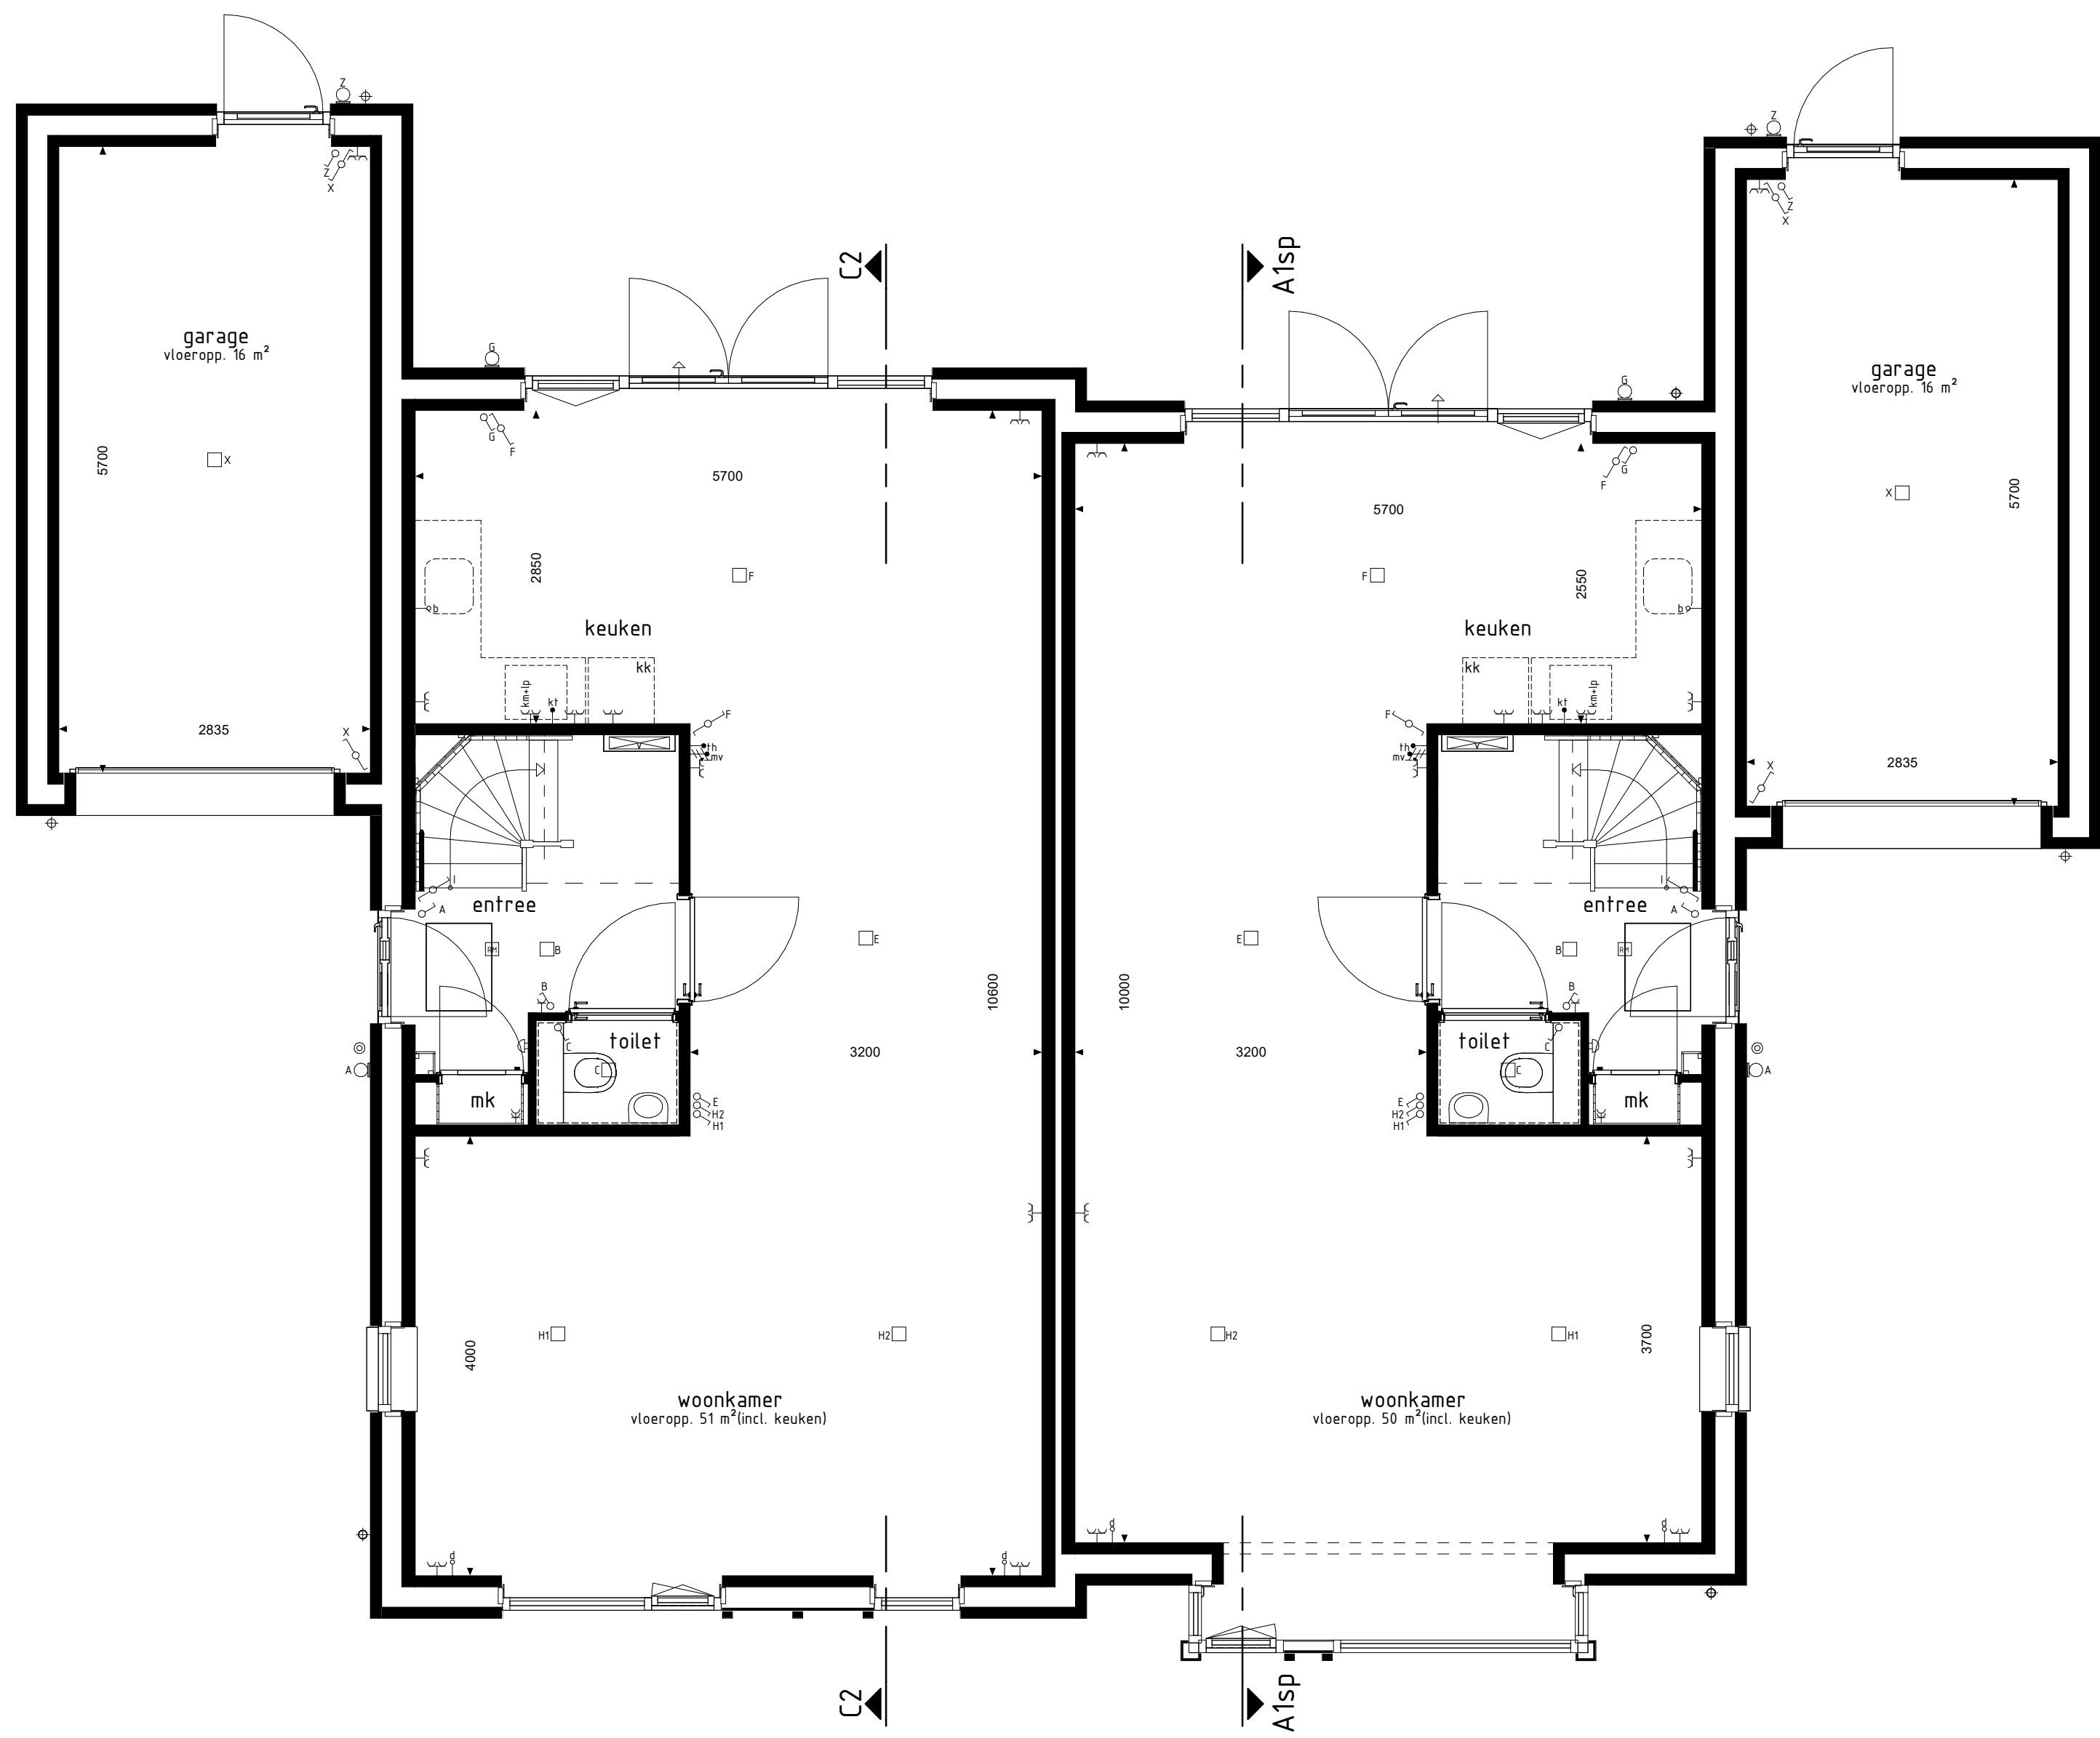

type C2
bwnr get.: 1, 11
1:100
BEGANE GROND

type A1sp
bwnr get.: 2, 12

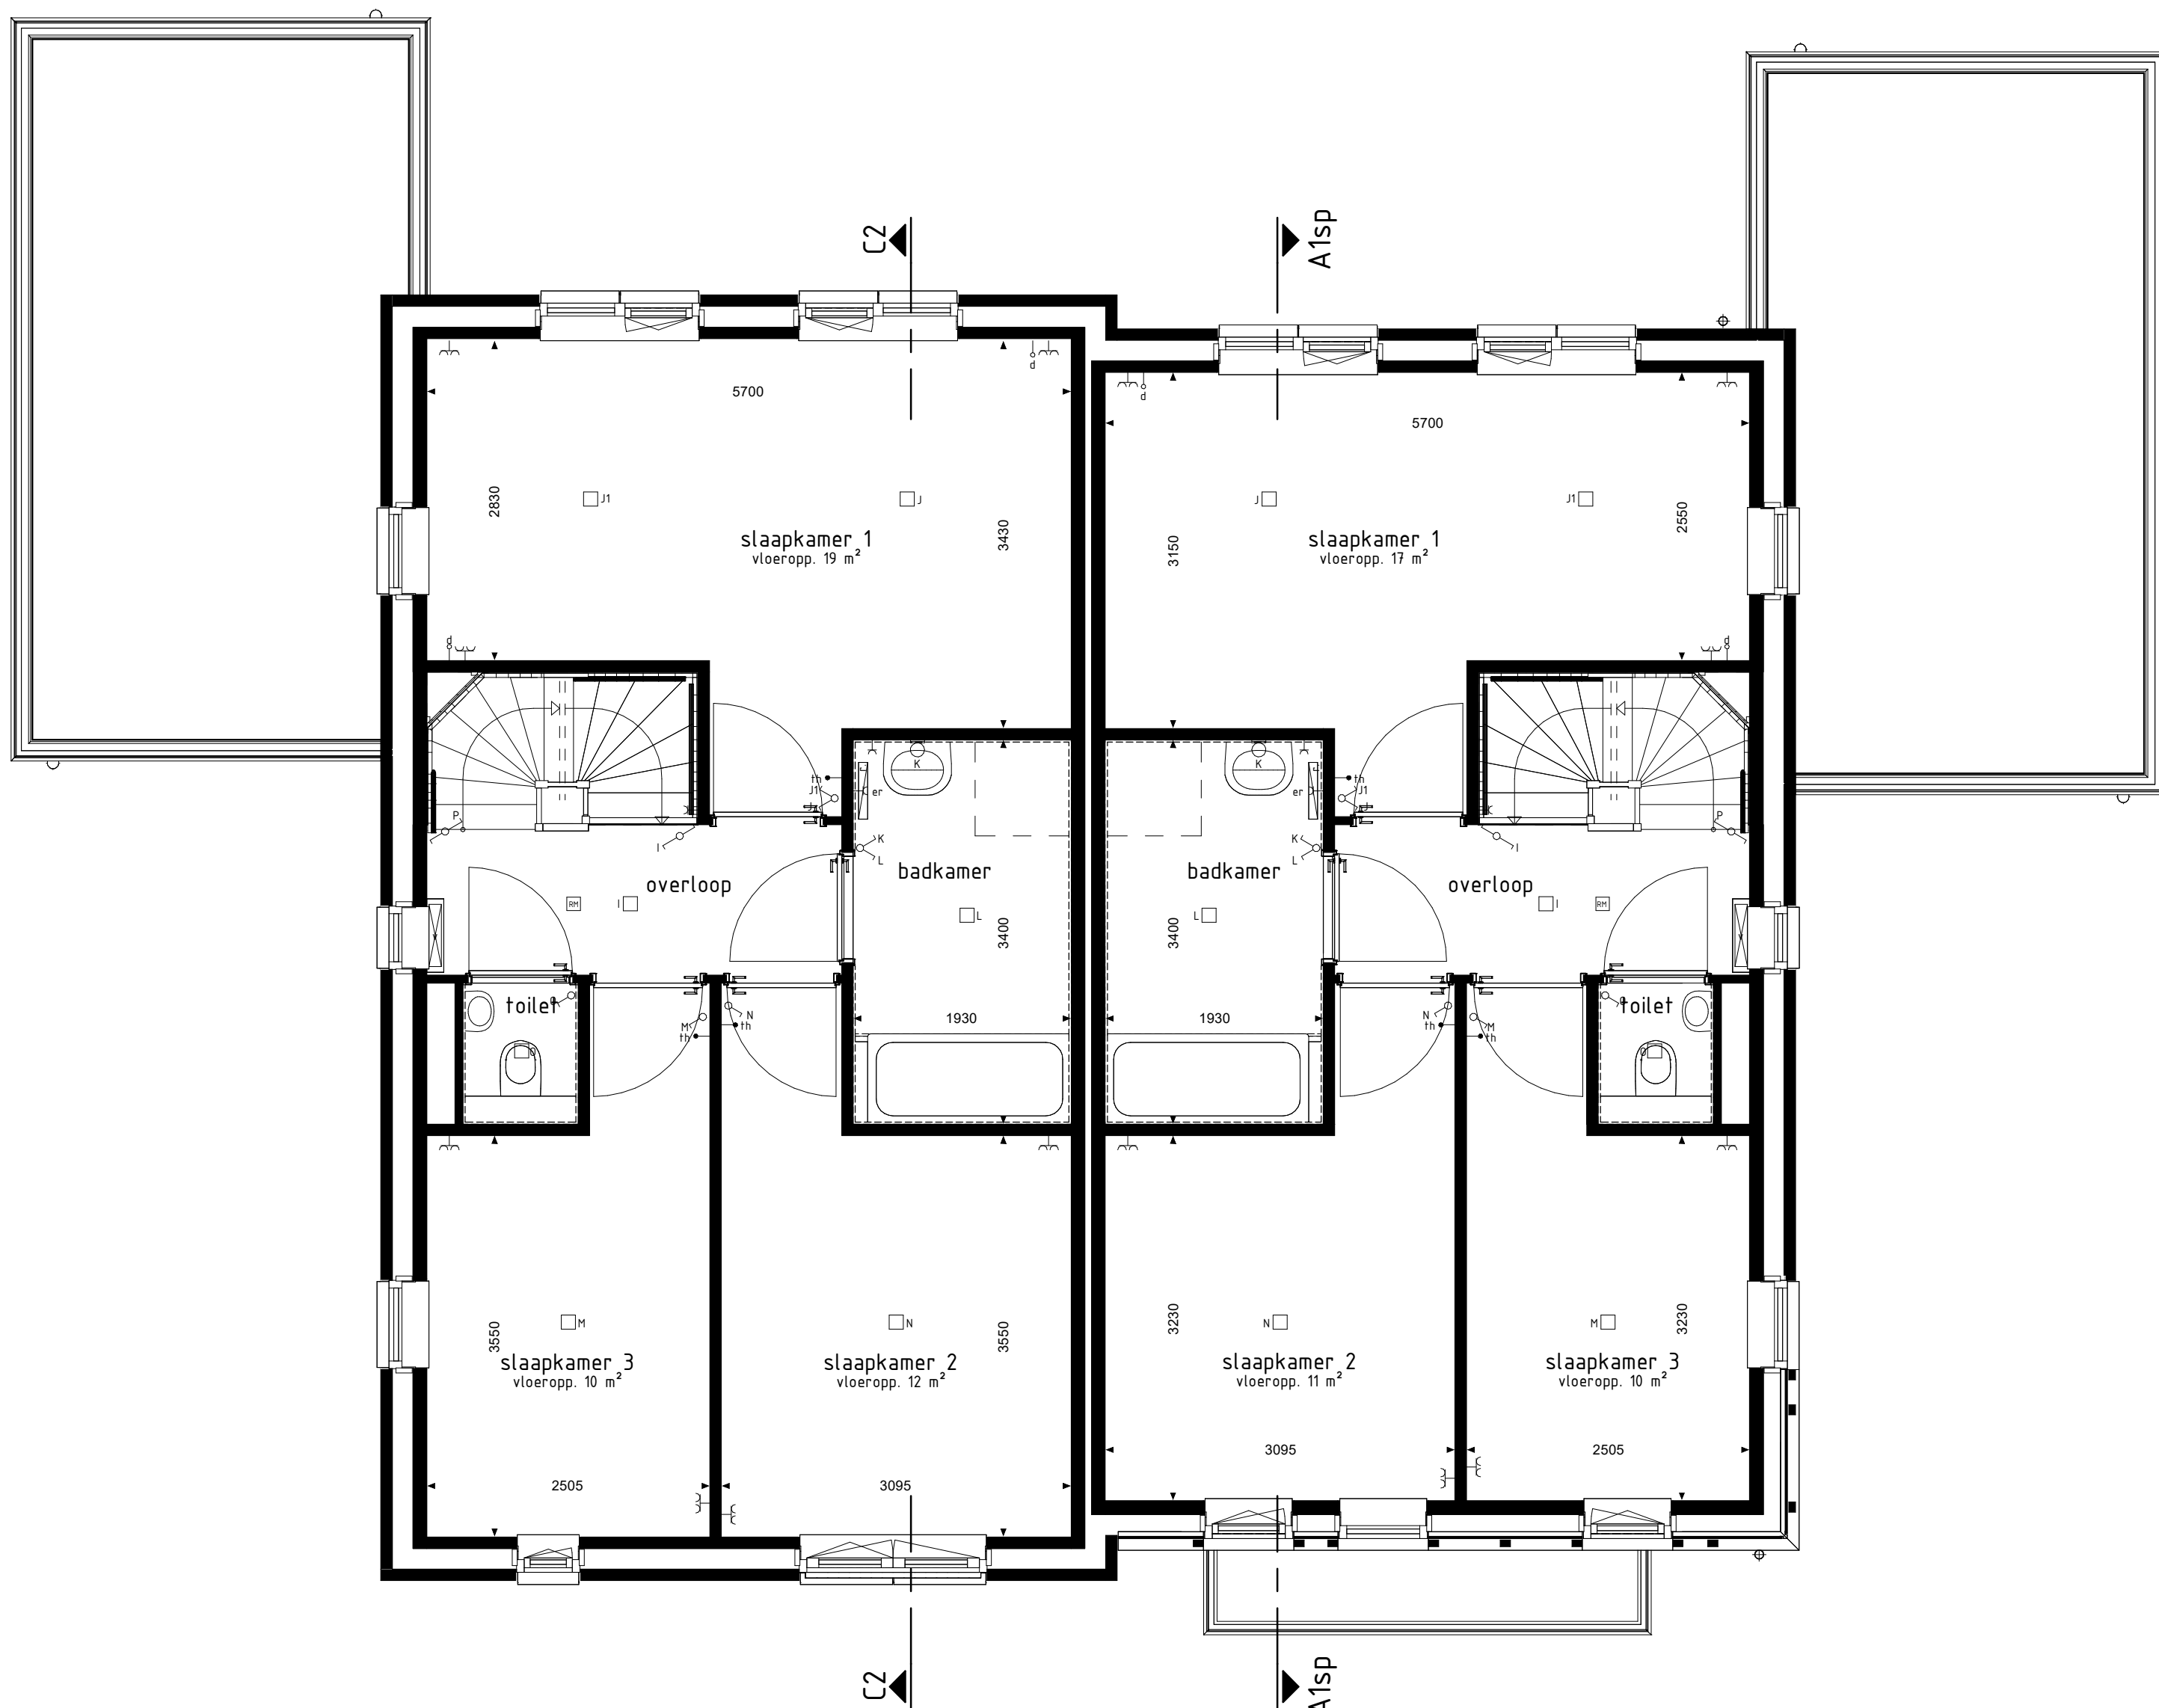


type C2
bwnr get.: 1, 11
1:100
1e VERDIEPING

type A1sp
bwnr get.: 2, 12



type C2
bwnr get.: 1, 11
1:100
VOORGEVEL

type A1sp
bwnr get.: 2, 12

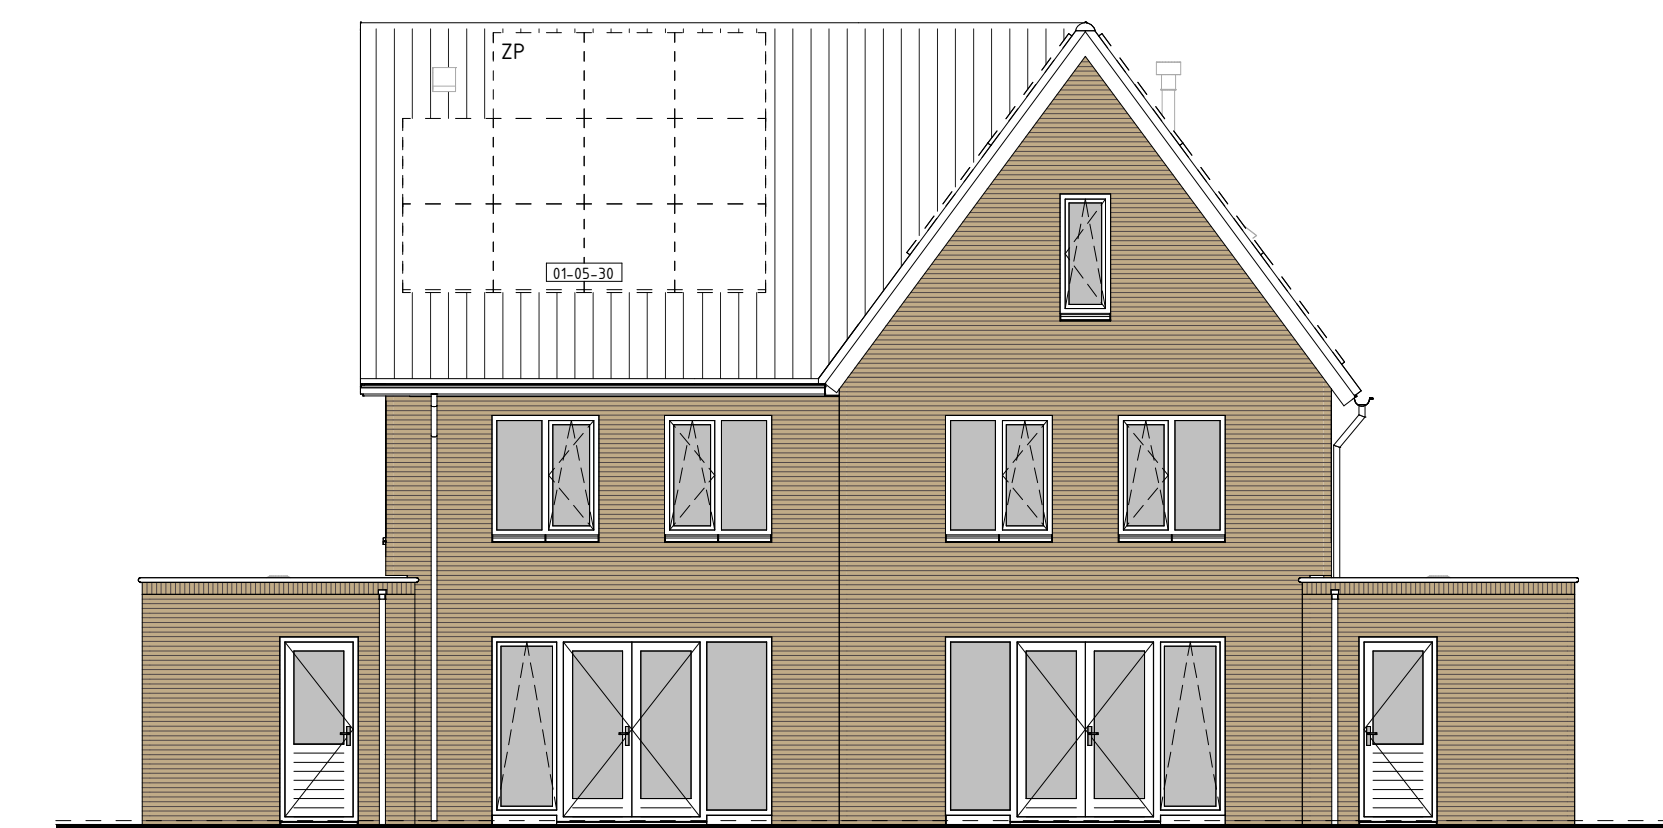

type A1sp
bwnr get.: 2, 12
1:100
ACHTERGEVEL

type C2
bwnr get.: 1, 11




type C2
bwnr get.: 1, 11


DOORSNEDE C2-C2



type A1sp
bwnr get.: 2, 12
1:100
RECHTERGEVEL

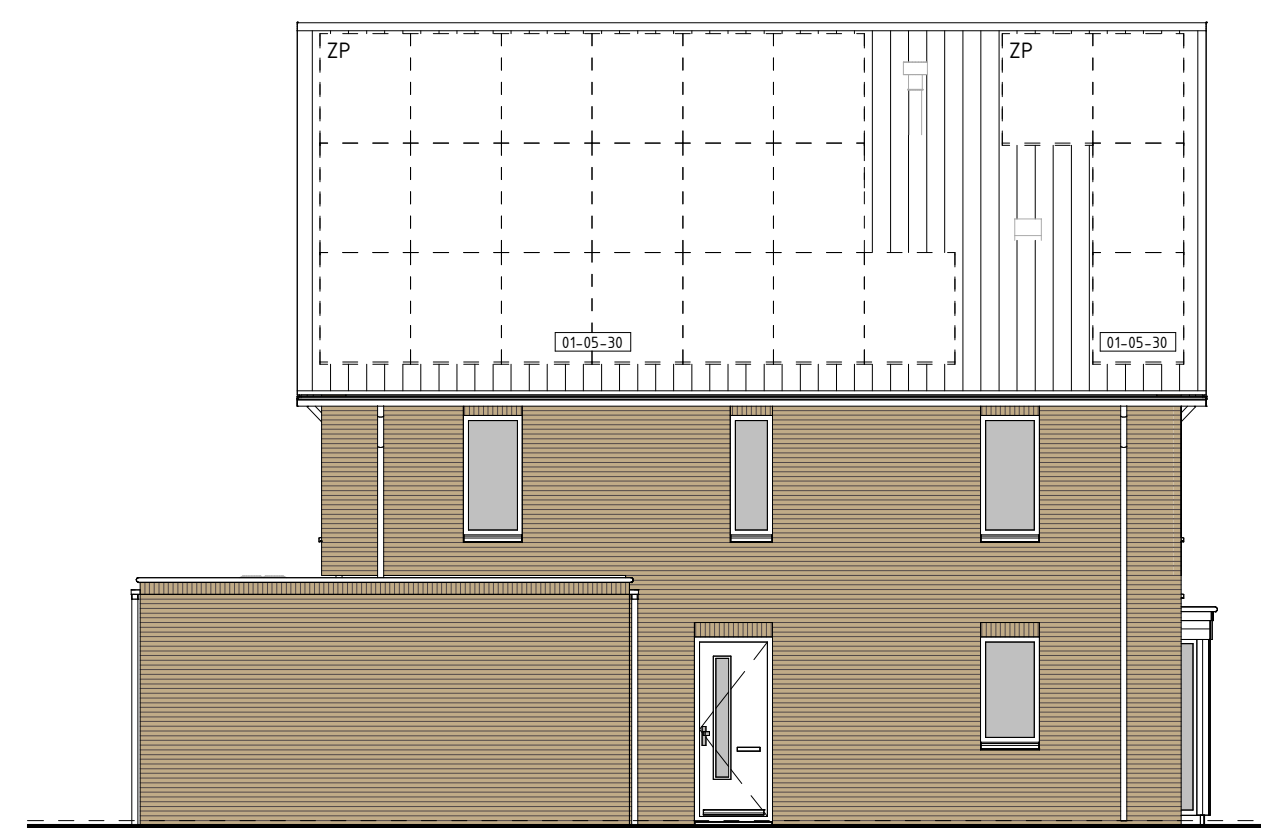


type C2
bwnr get.: 1, 11
1:100
LINKERGEVEL

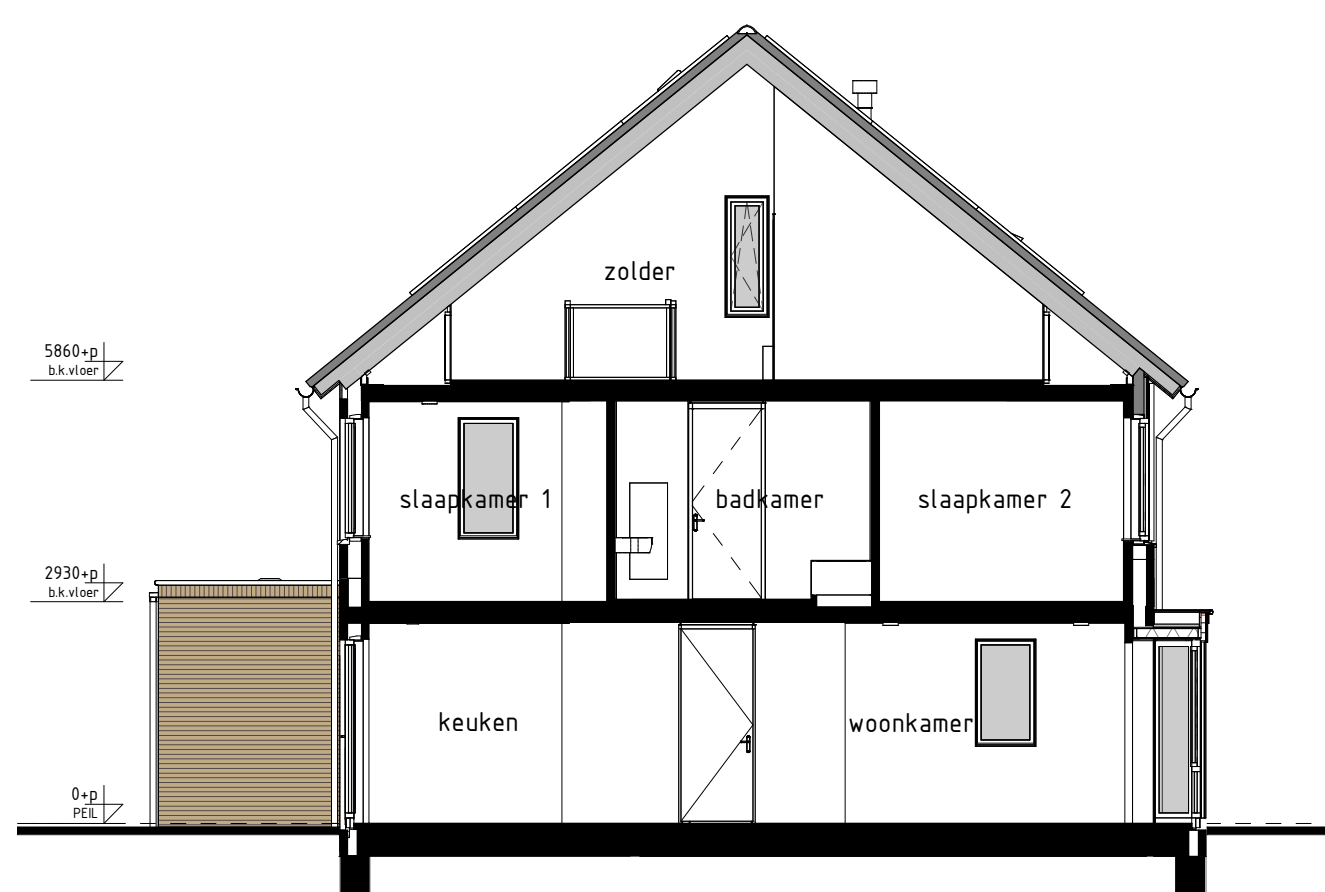

type A1sp
bwnr get.: 2, 12

DOORSNEDE A1sp-A1sp

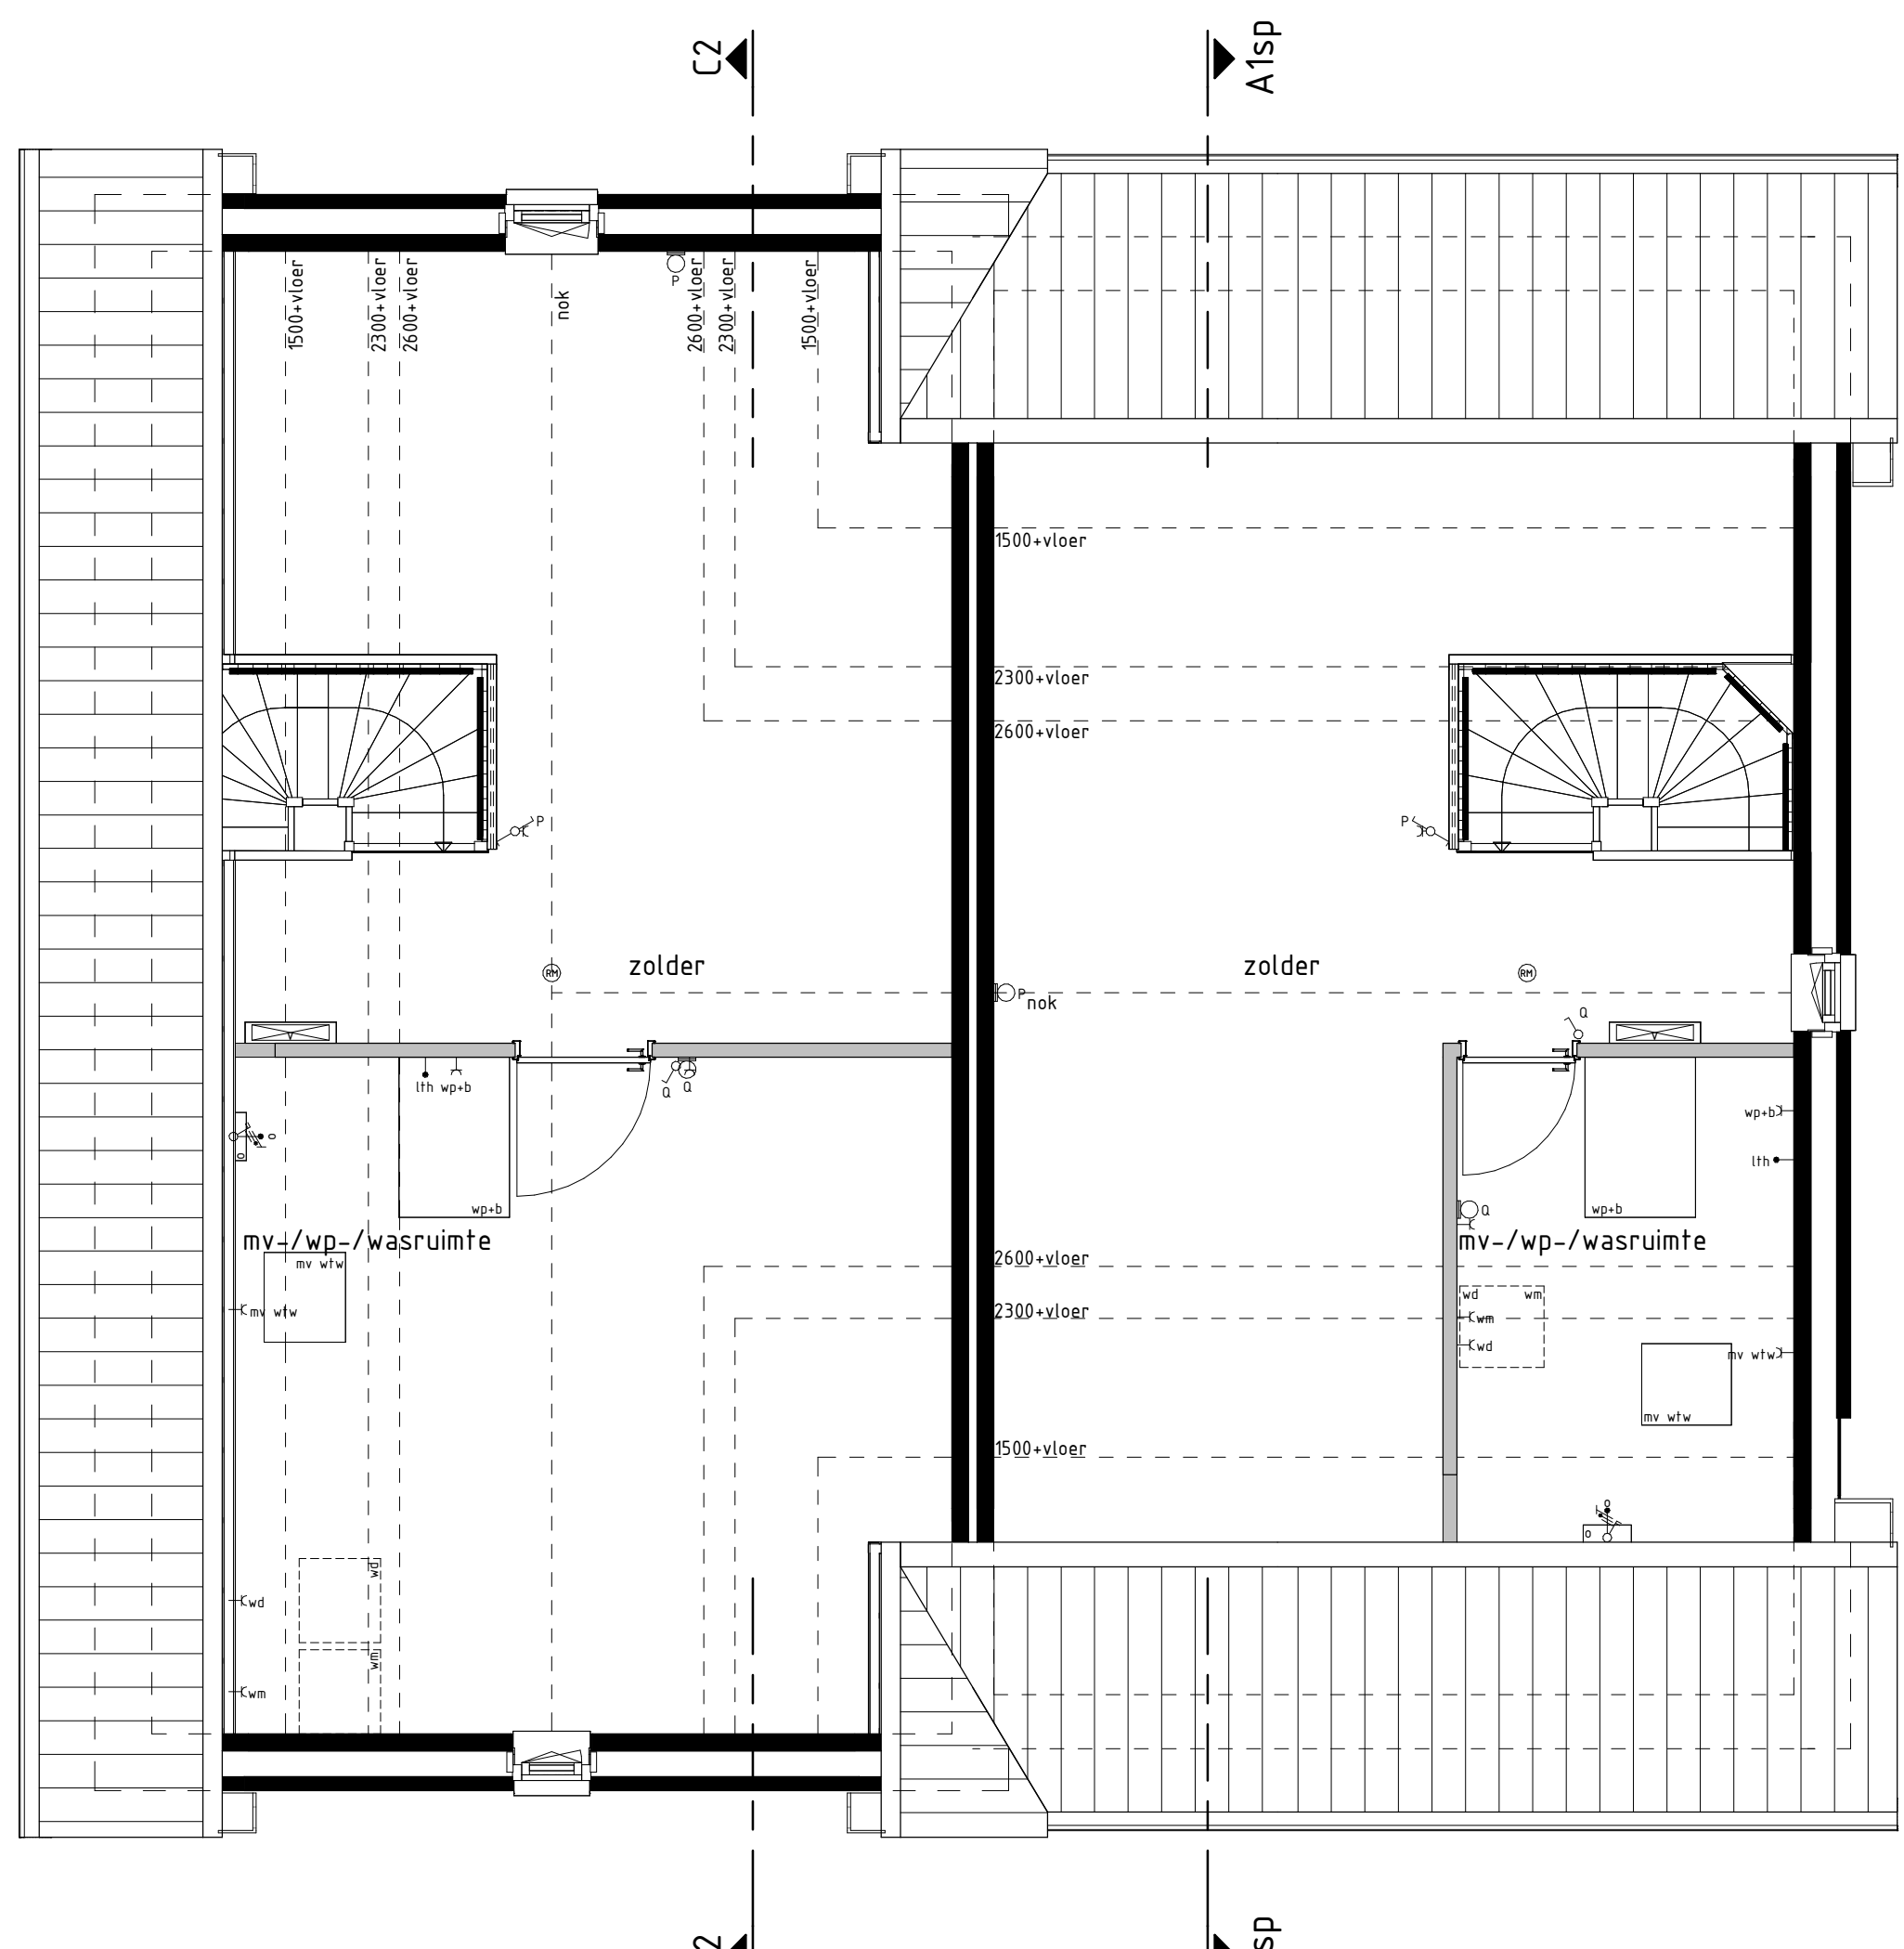

type C2
bwnr get.: 1, 11
1:100
2e VERDIEPING

type A1sp
bwnr get.: 2, 12

RENVOOI OPTIES

01-05-2023 Optie zonnepanelen

BOUWKUNDIG RENVOOI

- ☒ schakelaar enkel
 - ☒ wisselschakelaar
 - ☒ regeling mech. ventilatie
 - ☒ plafondlichtpunt
 - ☒ wandlichtpunt
 - ☒ rookmelder
 - ☒ rookmelder opbouw
 - ☒ geïsoleerd wandcontactdoos enkel
 - ☒ geïsoleerd wandcontactdoos dubbel opbouw
 - ☒ geïsoleerd wandcontactdoos dubbel volledig inbouw
 - ☒ schakel
 - ☒ deurbel
 - ☒ aansluitpunt data/telefoon/televisie (loos)
 - ☒ aansluitpunt kooktoestel (loos)
 - ☒ aansluitpunt kooktoestel
 - ☒ aansluitpunt boiler (loos)
 - ☒ aansluitpunt thermostaat
 - ☒ aansluitpunt thermostaat cv
 - ☒ aansluitpunt elektrische radiator
 - ☒ aansluitpunt omvormer f.b.v. zonnepanelen
 - ☒ aansluitpunt warmtepomp
 - ☒ aansluitpunt wasmachine
 - ☒ aansluitpunt wasdroger
 - ☒ aansluitpunt gebalanceerde ventilatie-eenheid
 - ☒ aansluitpunt keukenmeubel - lichtpunt
 - ☒ radiator
 - ☒ vloerverwarming installatie
 - ☒ opstelplaats wasmachine
 - ☒ opstelplaats wasdroger
 - ☒ opstelplaats kookkast
 - ☒ opstelplaats gebalanceerde ventilatie-eenheid
 - ☒ opstelplaats warmtepomp - boiler
 - ☒ opstelplaats warmtepomp
 - ☒ opstelplaats boiler
 - ☒ positie optioneel extra boiler
 - ☒ opstelplaats omvormer f.b.v. zonnepanelen
 - ☒ zonnepanelen (positie indicatief)
 - ☒ buitenkraan met schroefput
 - ☒ schroefput
- De voor uw woning van toepassing zijnde symbolen zijn opgenomen in de plattegronden.

Gevelaanzichten, plattegronden en doorsnede

Woningtype
A1 en C2

WONEN IN HET
GROEN ZUID
FASE 1 EN 2

Project : CUIJK 25+27 KOOPWONINGEN

Bouwnummers : 1, 2, 11 en 12

Schaal : zie tekening

Datum : 27-10-2023

Tekeningnummer : VK-02

