



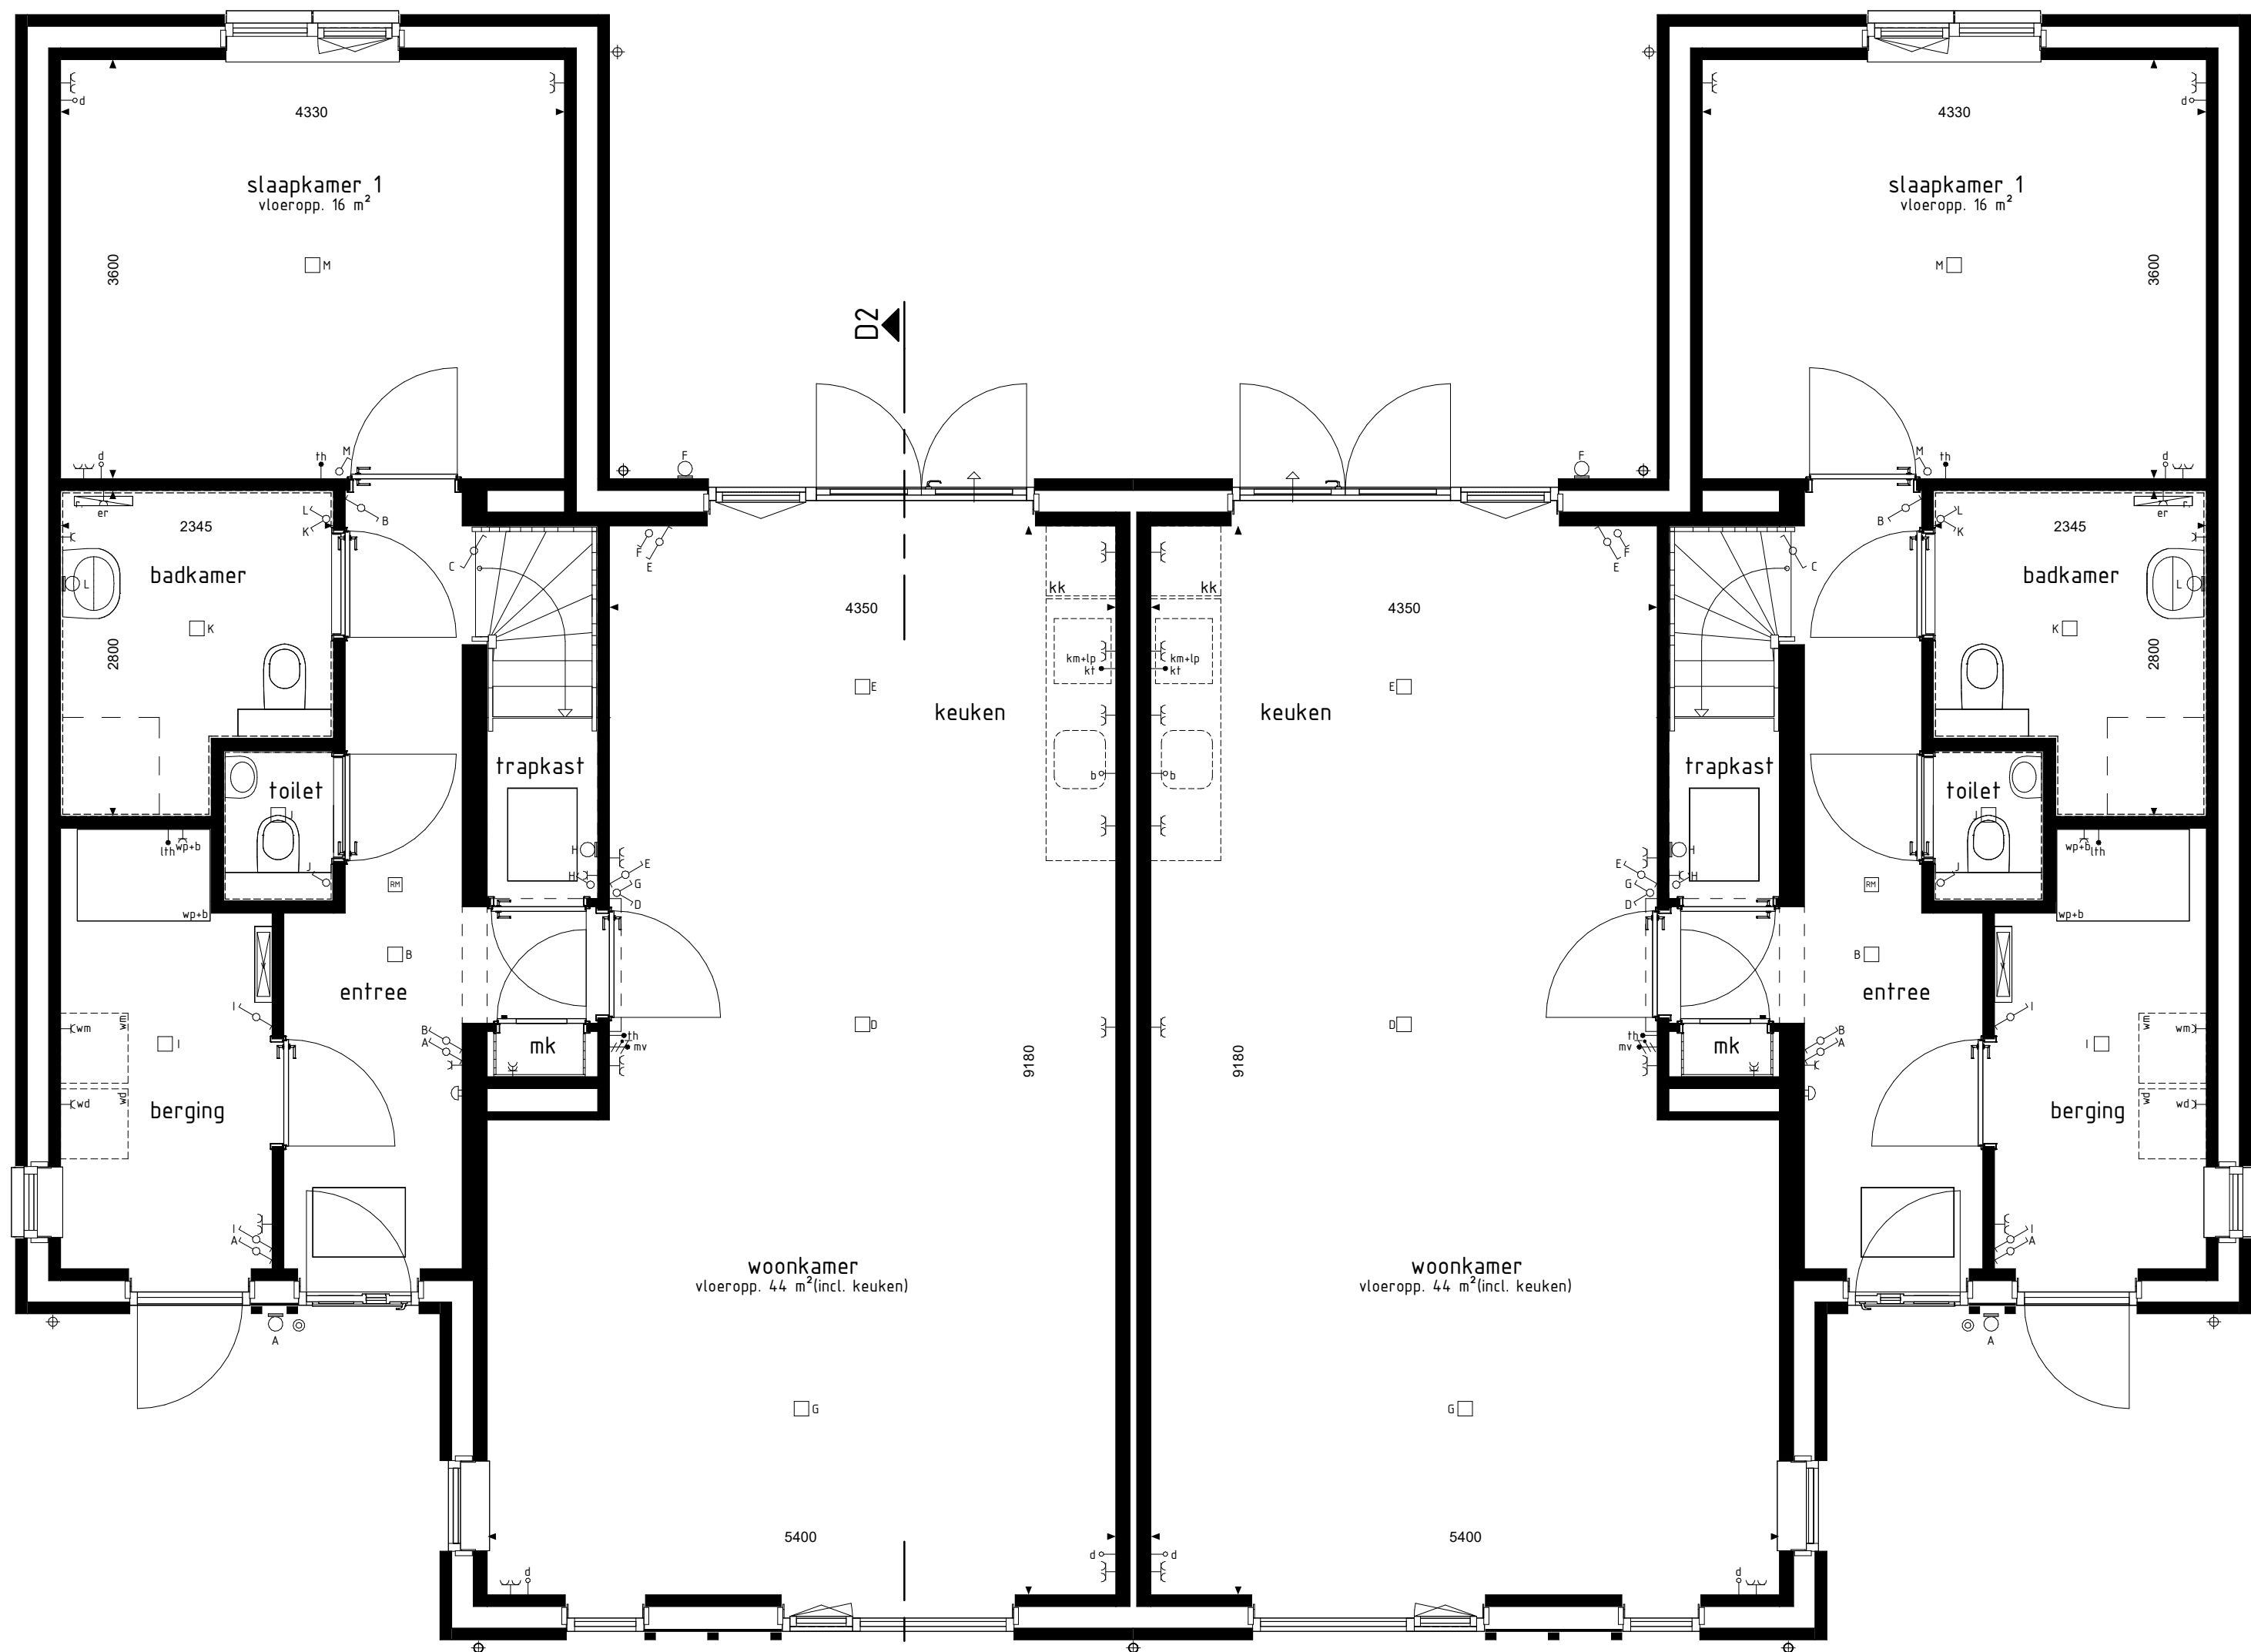

type D2
bwnr get.:17

type D2sp
bwnr get.:18

BEGANE GROND

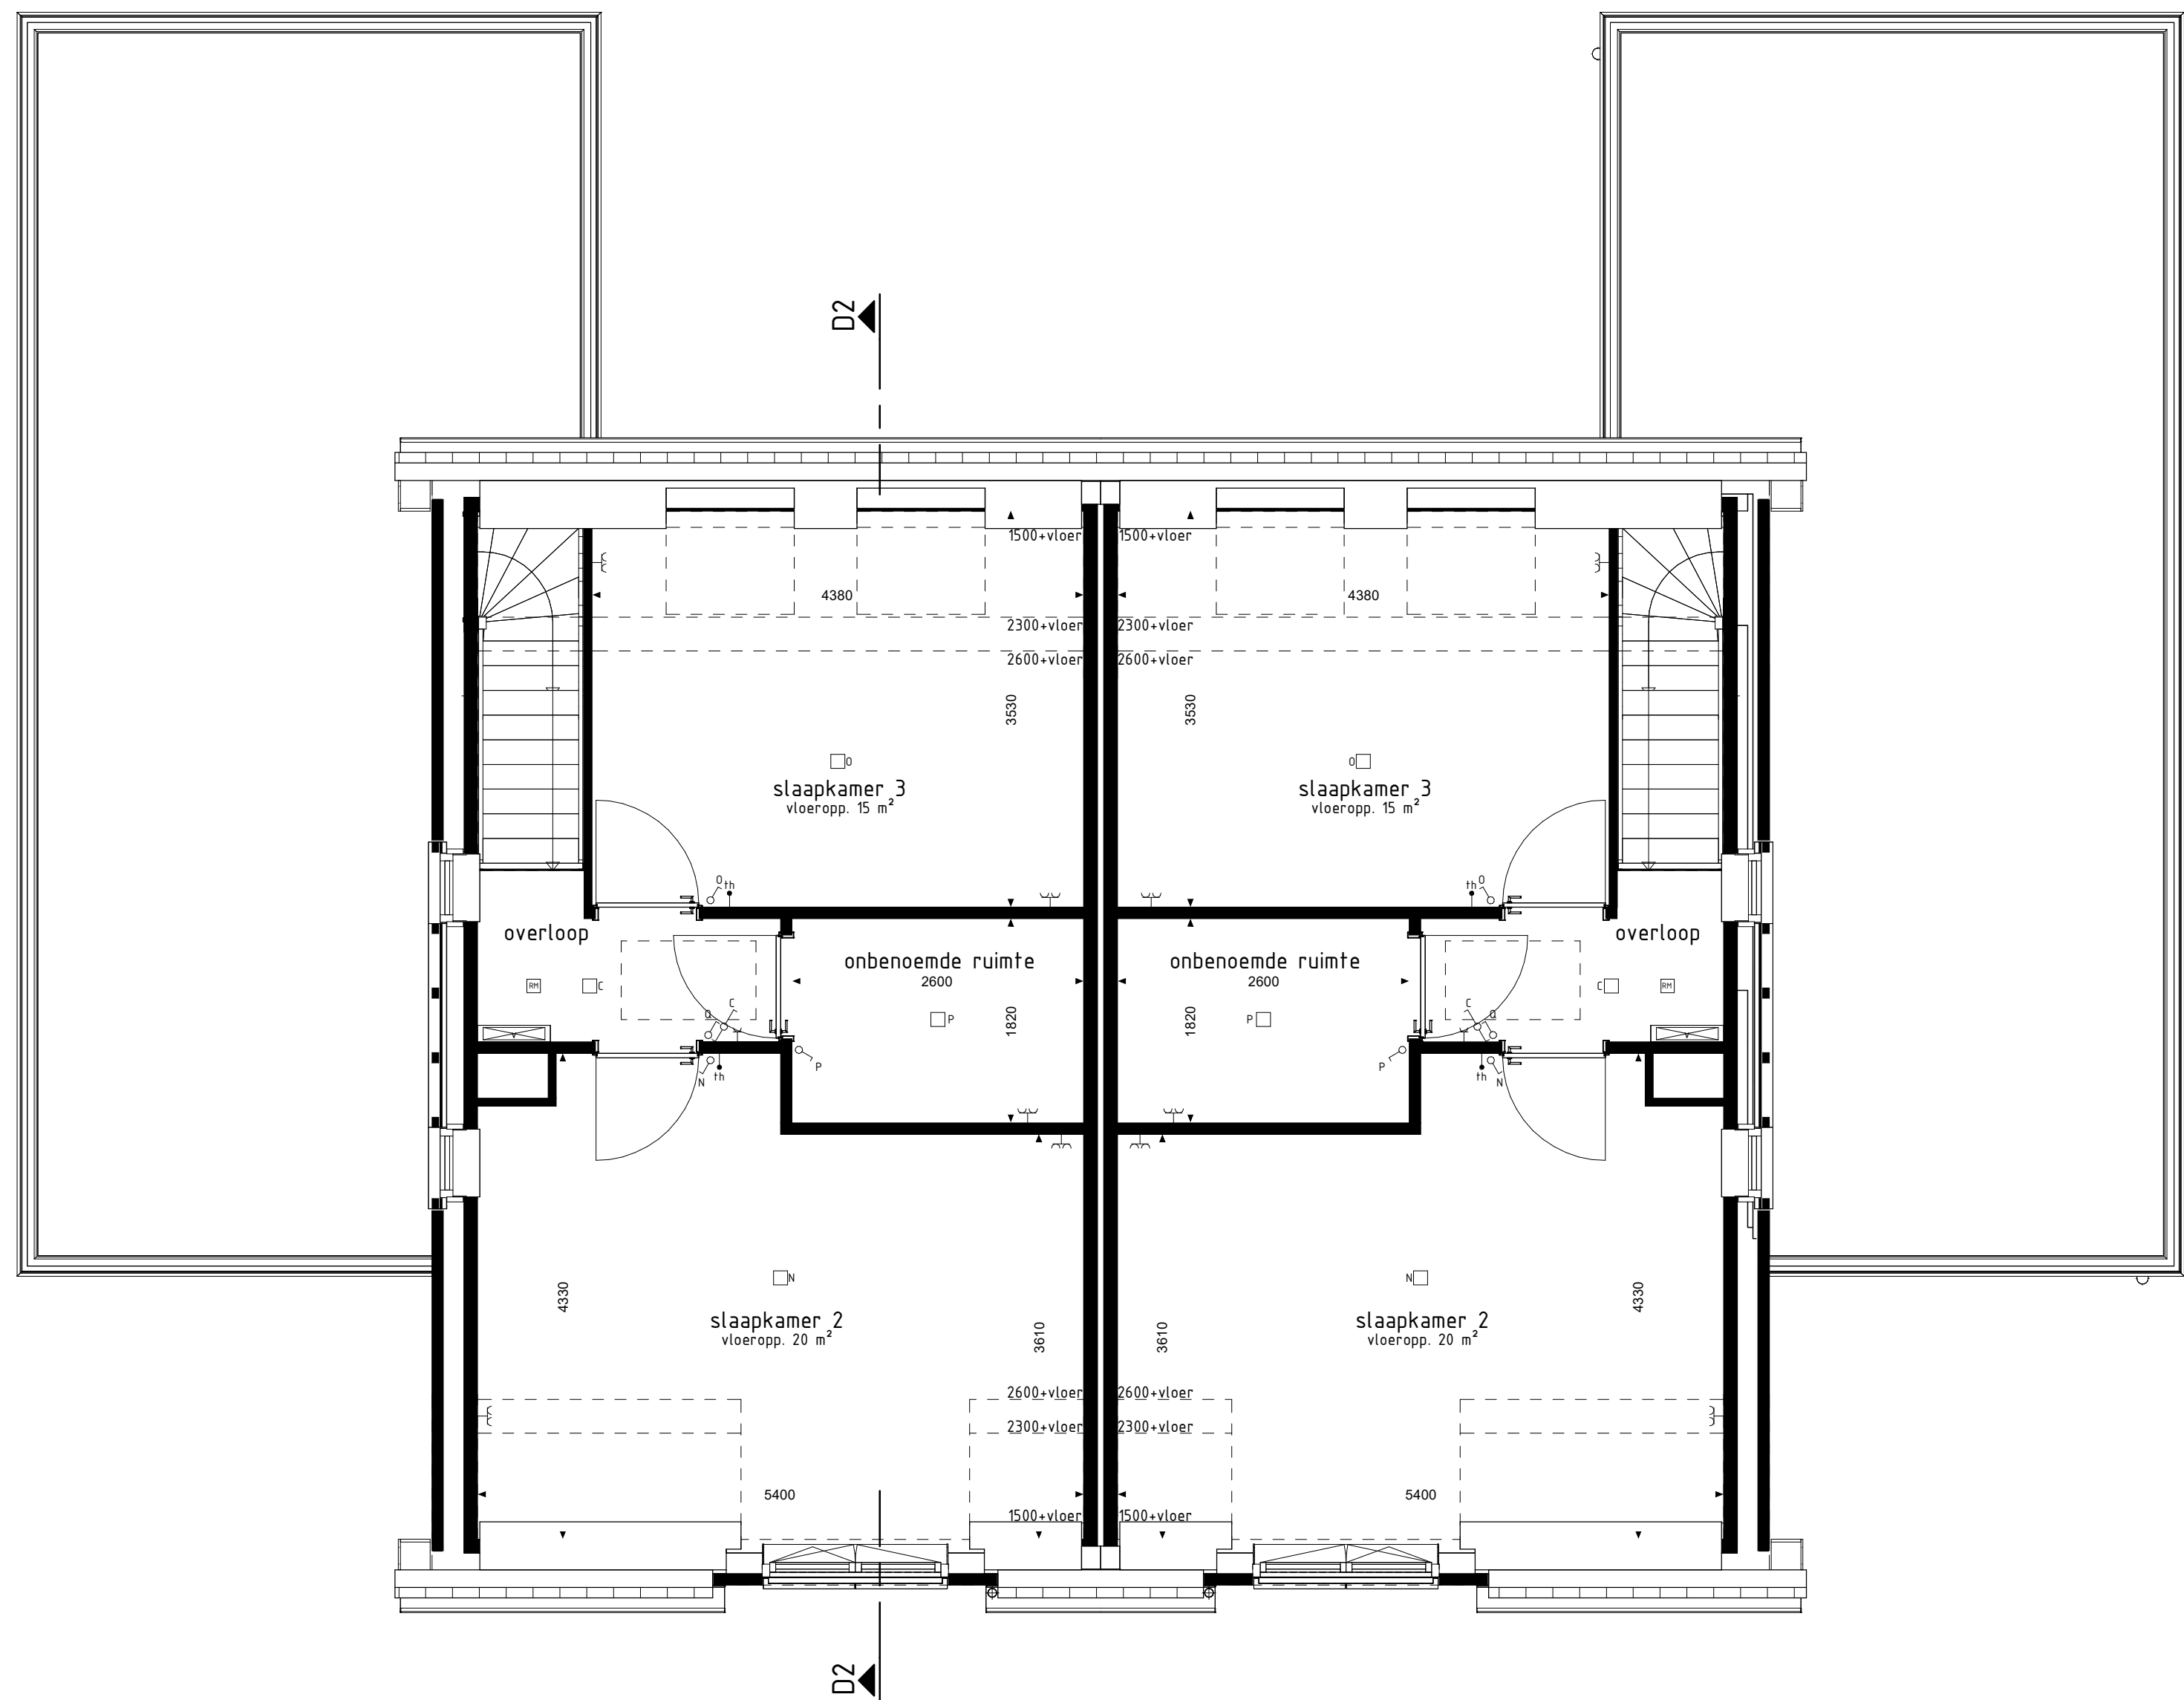

type D2
bwnr get.:17

type D2sp
bwnr get.:18


1e VERDIEPING



type D2
bwnr get.:17

type D2sp
bwnr get.:18


VOORGEVEL

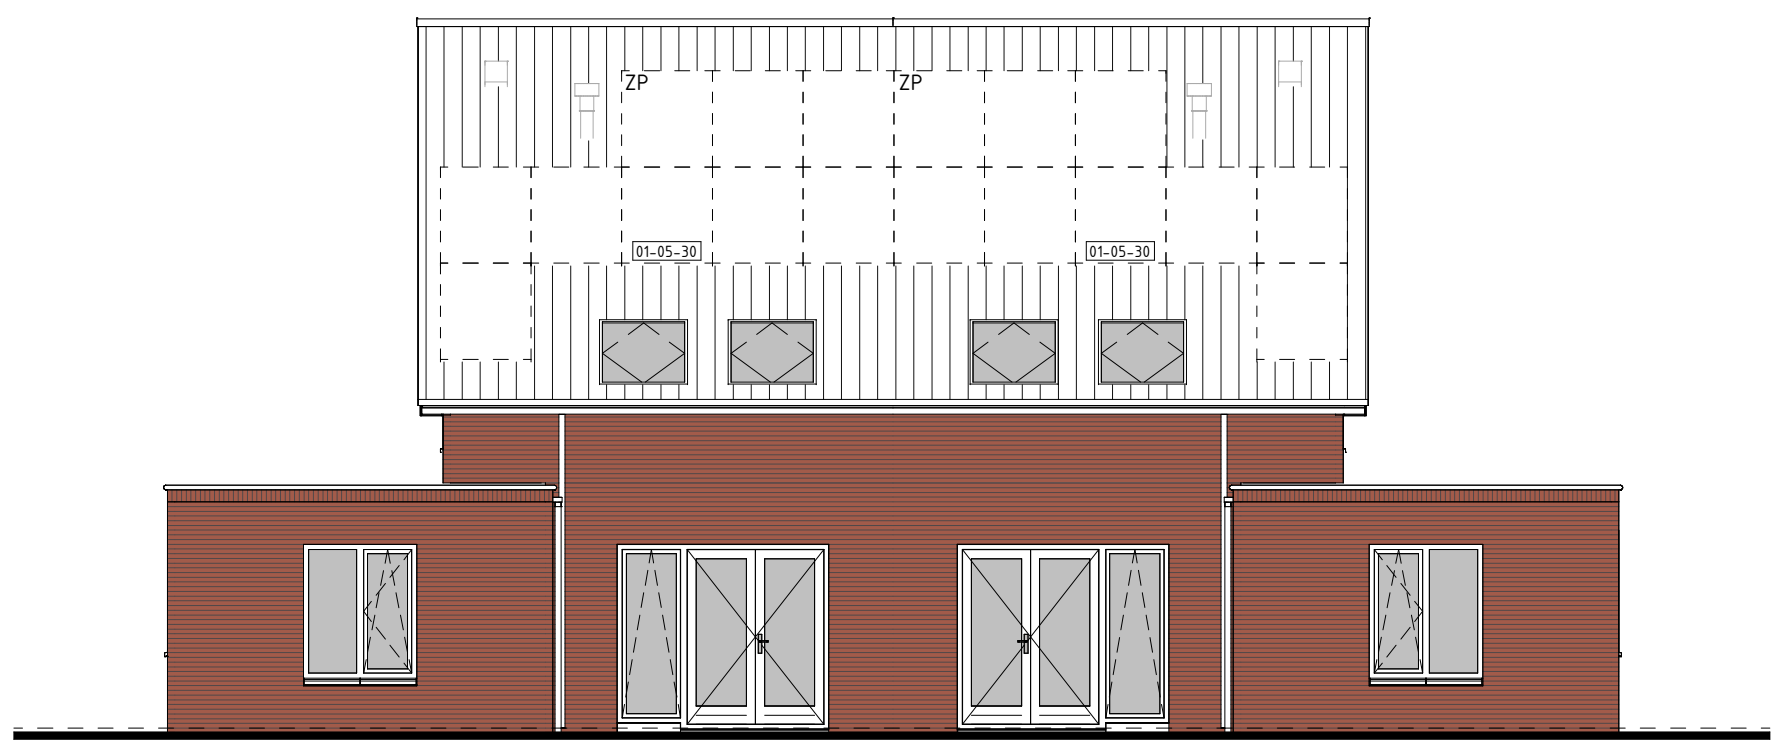

type D2sp
bwnr get.:18


type D2
bwnr get.:17

ACHTERGEVEL

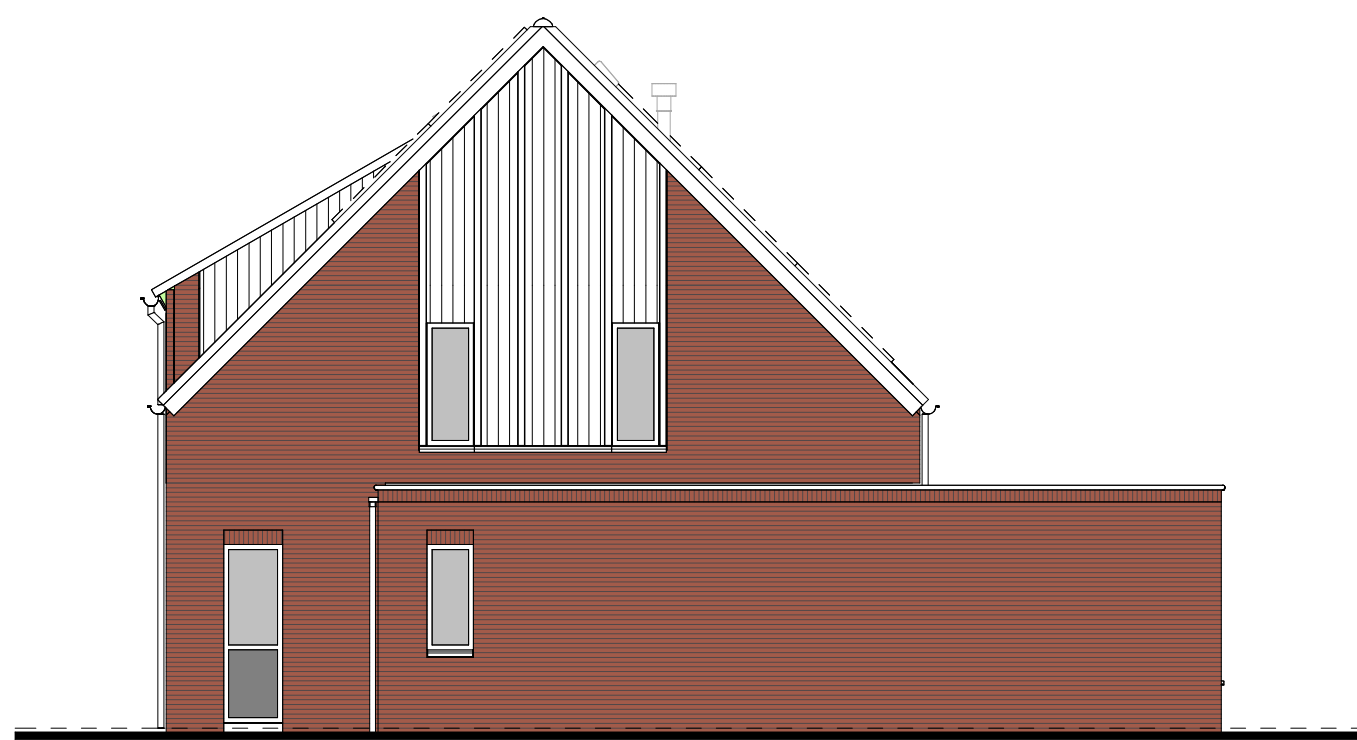


type D2sp
bwnr get.:18

RECHTERGEVEL

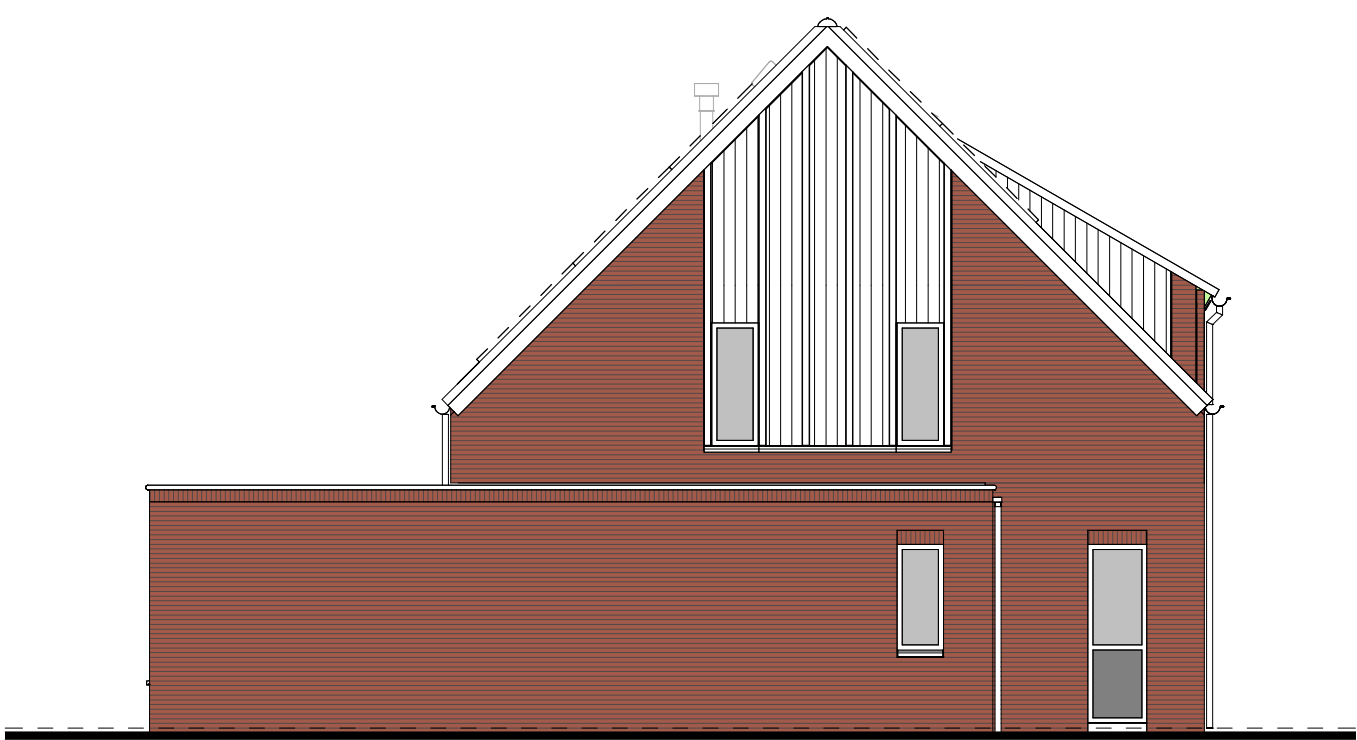

type D2
bwnr get.:17

LINKERGEVEL

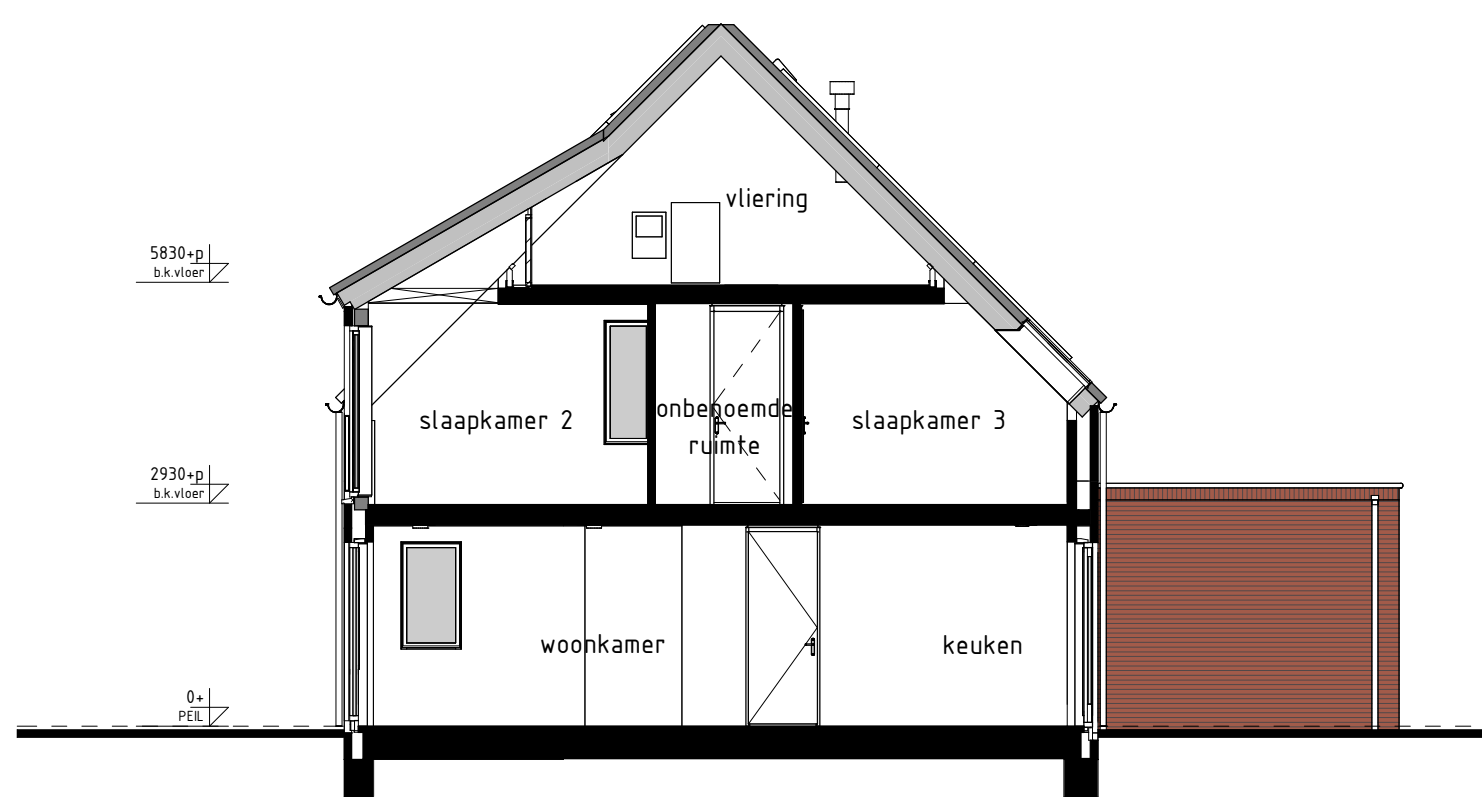

type D2, D2sp
bwnr get.:18
bwnr gesp.:17

DOORSNEDE A-A

RENVOOI OPTIES

(0-05-30) Optie zonnepanelen

BOUWKUNDIG RENVOOI

- schakelaar enkel
- schakelaar dubbel
- wisselschakelaar
- regeling mech. ventilatie
- plafondlichtpunt
- plafondlichtpunt opbouw
- wandlichtpunt
- rookmelder
- rookmelder opbouw
- geaard wandcontactdoos enkel
- geaard wandcontactdoos dubbel opbouw
- geaard wandcontactdoos dubbel volledig inbouw
- schak
- deurbel
- aansluitpunt data/telefoon/televisie (loos)
- aansluitpunt kooktoestel (loos)
- aansluitpunt kooktoestel
- aansluitpunt boiler (loos)
- aansluitpunt thermostaat
- aansluitpunt thermostaat cv
- aansluitpunt elektrische radiator
- aansluitpunt omvormer f.v. zonnepanelen
- aansluitpunt warmtepomp
- aansluitpunt wasmachine
- aansluitpunt wasdroger
- aansluitpunt gebalanceerde ventilatie-eenheid
- aansluitpunt keukenmeubel - lichtpunt
- radiator
- vloerwandaal cv installatie
- was
- opstelplaats wasmachine
- wd
- opstelplaats wasdroger
- kk
- opstelplaats kookkast
- mv, wlv
- opstelplaats gebalanceerde ventilatie-eenheid
- wp-b
- opstelplaats warmtepomp - boiler
- wp
- opstelplaats warmtepomp
- b
- opstelplaats boiler
- pb
- positie optioneel extra boiler
- o
- opstelplaats omvormer f.v. zonnepanelen
- zp
- zonnepanelen (positie indicatief)
- buitenkraan met schroefput
- buitenkraan
- schroefput

De voor uw woning van toepassing zijnde symbolen zijn opgenomen in de plattegronden.

Geveelaanzichten, plattegronden en doorsnede

Woningtype
D2

WONEN IN HET
GROEN ZUID
FASE 1 EN 2

Project : CUIJK 25+27 KOOPWONINGEN

Bouwnummers : 17 en 18

Schaal : zie tekening

Datum : 27-10-2023

Tekeningnummer : VK-09

