


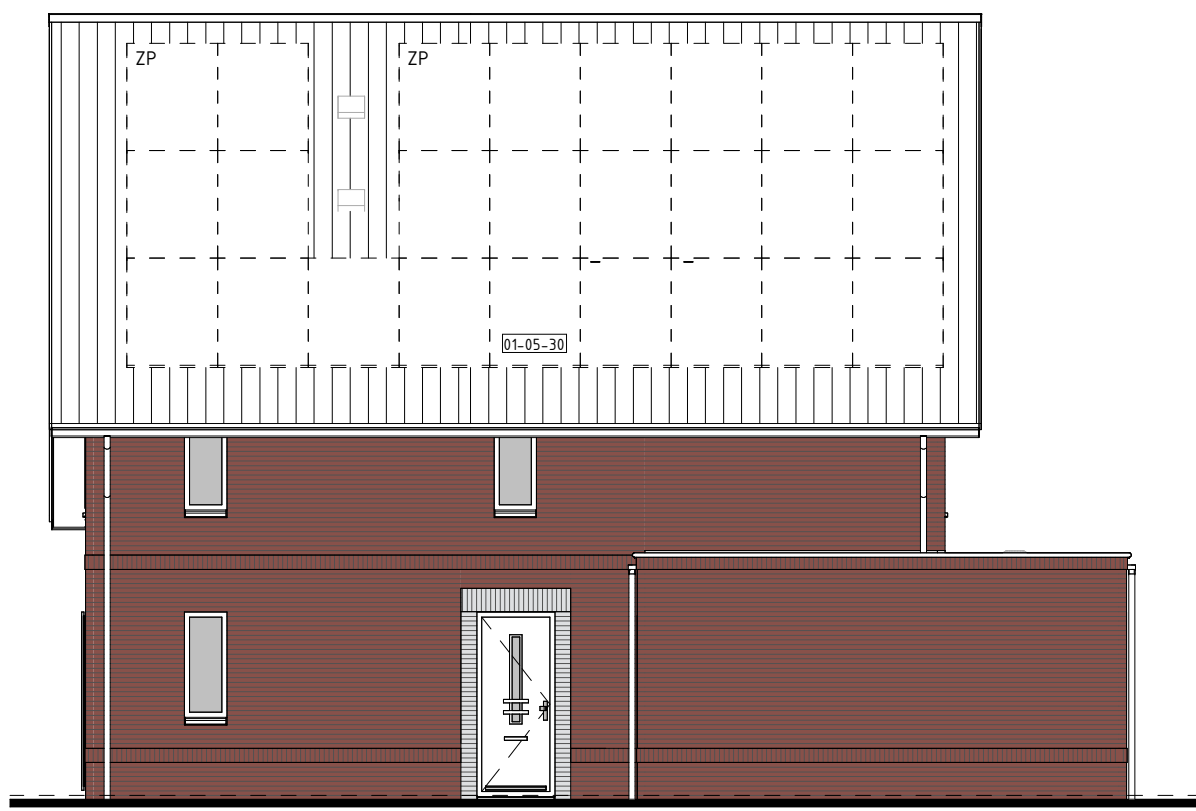

type F2sp
bwnr get.:69

VOORGEVEL

1 : 100



type F2sp
bwnr get.:69

RECHTERGEVEL

1 : 100



type F2sp
bwnr get.:69

ACHTERGEVEL


1 : 100



type F2sp
bwnr get.:69

LINKERGEVEL


1 : 100

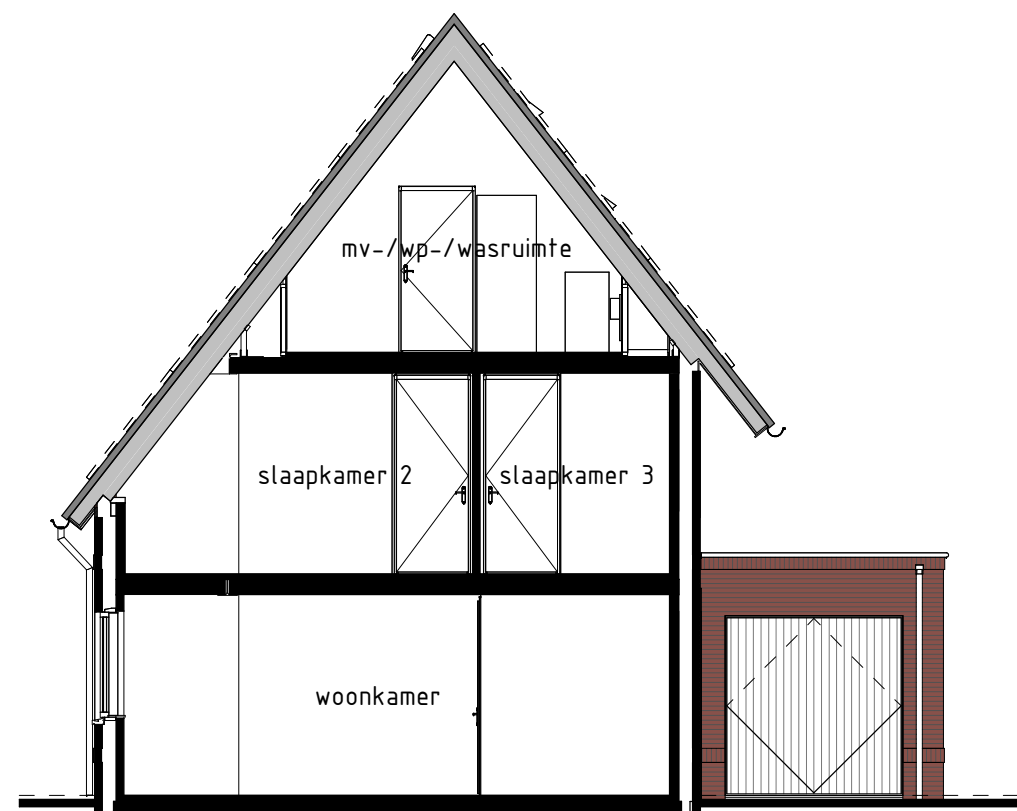

type F2sp
bwnr get.:69

DOORSNEDE F2sp'-F2sp'

1 : 100

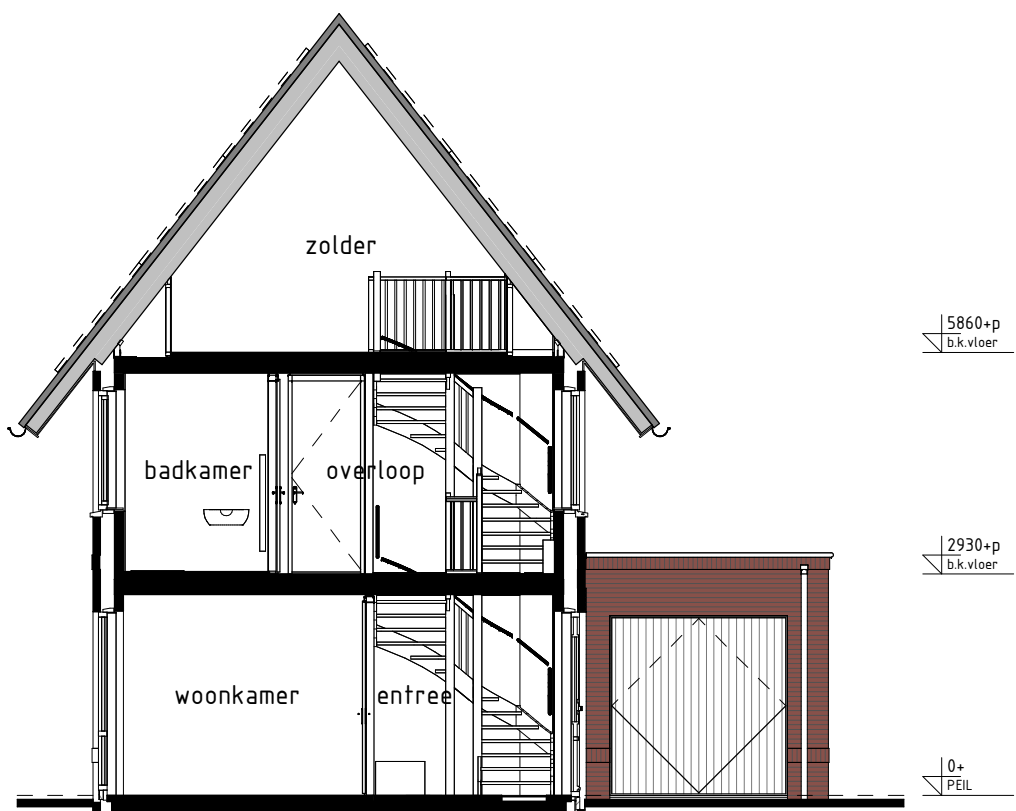

type F2sp
bwnr get.:69

DOORSNEDE F2sp'-F2sp'


1 : 100

BOUWKUNDIG RENVOOI

- schakelaar enkel
 - schakelaar dubbel
 - wisselschakelaar
 - mv-wp- regeling mech. ventilatie
 - plafondlichtpunt
 - plafondlichtpunt opbouw
 - wandlichtpunt
 - rookmelder opbouw
 - geaard wandcontactdoos enkel
 - geaard wandcontactdoos dubbel opbouw
 - geaard wandcontactdoos dubbel volledig inbouw
 - schel
 - deurbel
 - d- aansluitpunt data/telefoon/televisie (loos)
 - kt- aansluitpunt kookfoestel (loos)
 - kt- aansluitpunt kookfoestel
 - b- aansluitpunt boiler (loos)
 - th- aansluitpunt thermostaat
 - th- aansluitpunt thermostaat cv
 - er- aansluitpunt elektrische radiator
 - wp-b- aansluitpunt omvormer t.b.v. zonnepanelen
 - wp-b- aansluitpunt warmtepomp + boiler
 - wm- aansluitpunt wasmachine
 - wd- aansluitpunt wasdroger
 - mv wlv- aansluitpunt gebalanceerde ventilatie-eenheid
 - km-lp- aansluitpunt keukenmeubel + lichtpunt
 - v- aansluitpunt vloerverdeler
 - radiator
 - vloerverdeler cv installatie
 - wm opstelplaats wasmachine
 - wd opstelplaats wasdroger
 - kk opstelplaats koelkast
 - mv wlv opstelplaats gebalanceerde ventilatie-eenheid
 - wp-b opstelplaats warmtepomp + boiler
 - wp opstelplaats warmtepomp
 - b opstelplaats boiler
 - p.b. positie optioneel extra boiler
 - o opstelplaats omvormer t.b.v. zonnepanelen
 - zp zonnepanelen (positie indicatief)
 - buitenkraan met schrobput
 - buitenkraan
 - schrobput
 - hemelwaterafvoer
- De voor uw woning van toepassing zijnde symbolen zijn opgenomen in de plattegronden.

RENVOOI OPTIES


01-05-30 Optie zonnepanelen

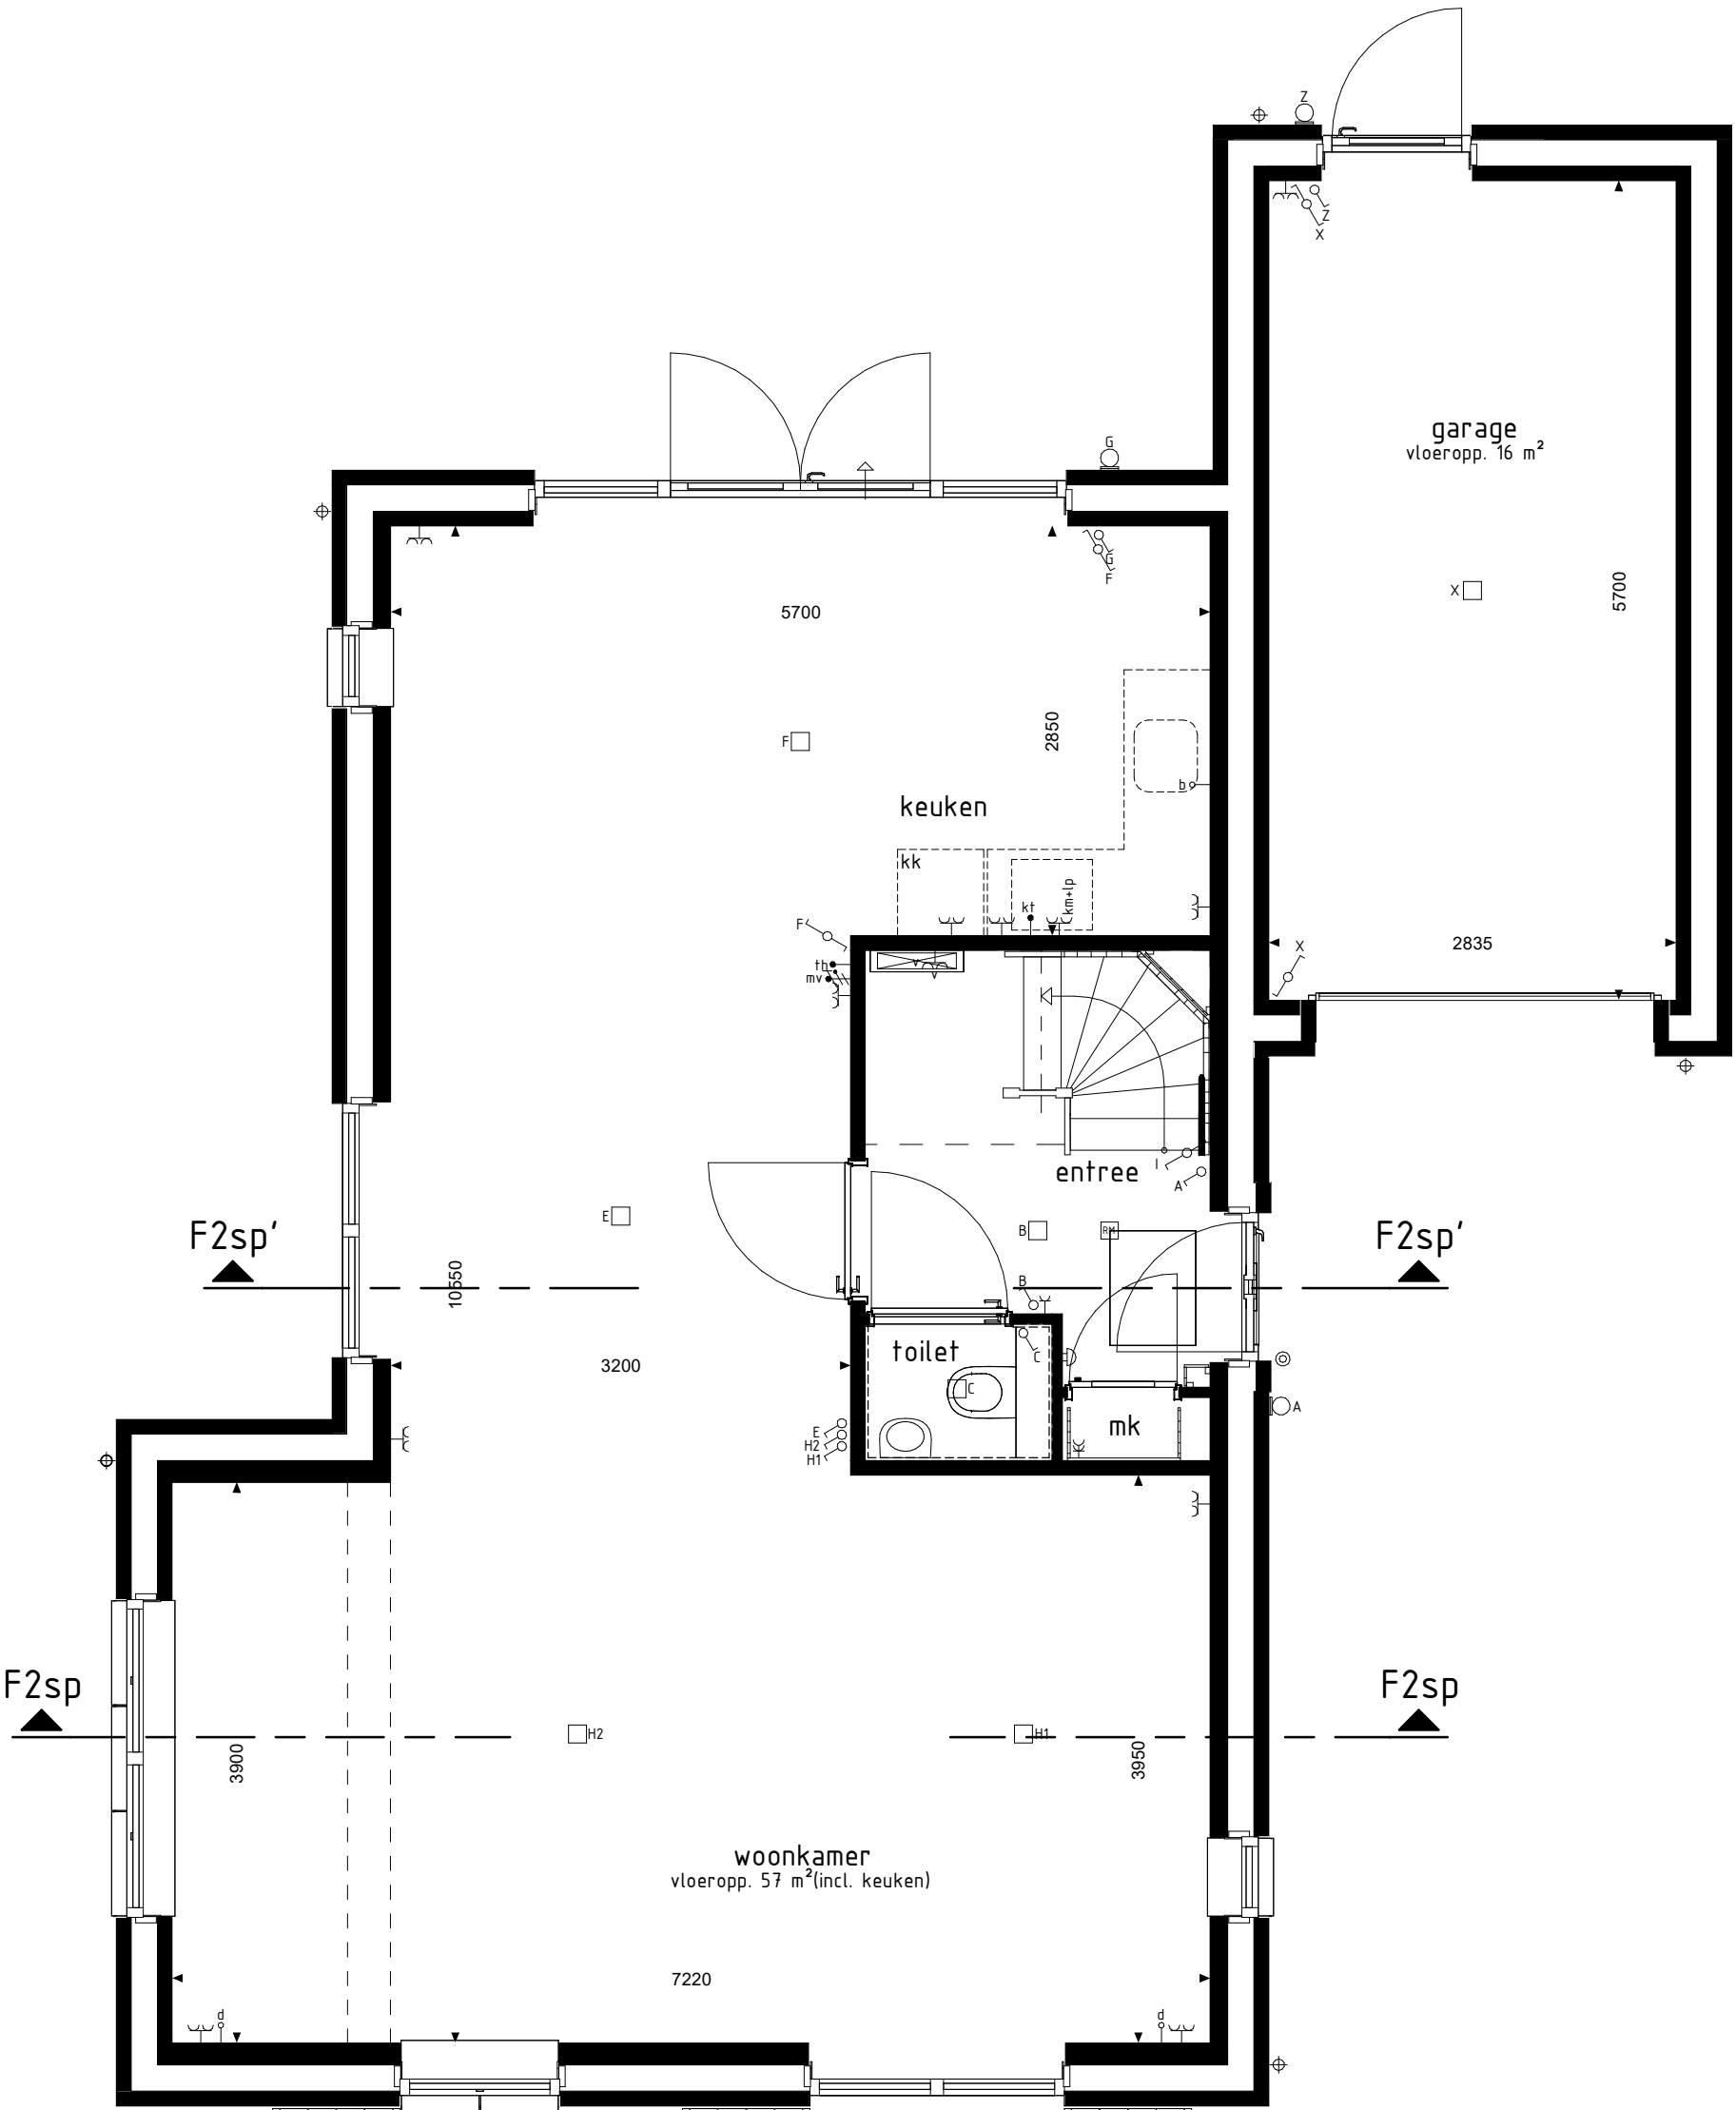

type F2sp
bwnr get.:69

BEGANE GROND


1 : 50

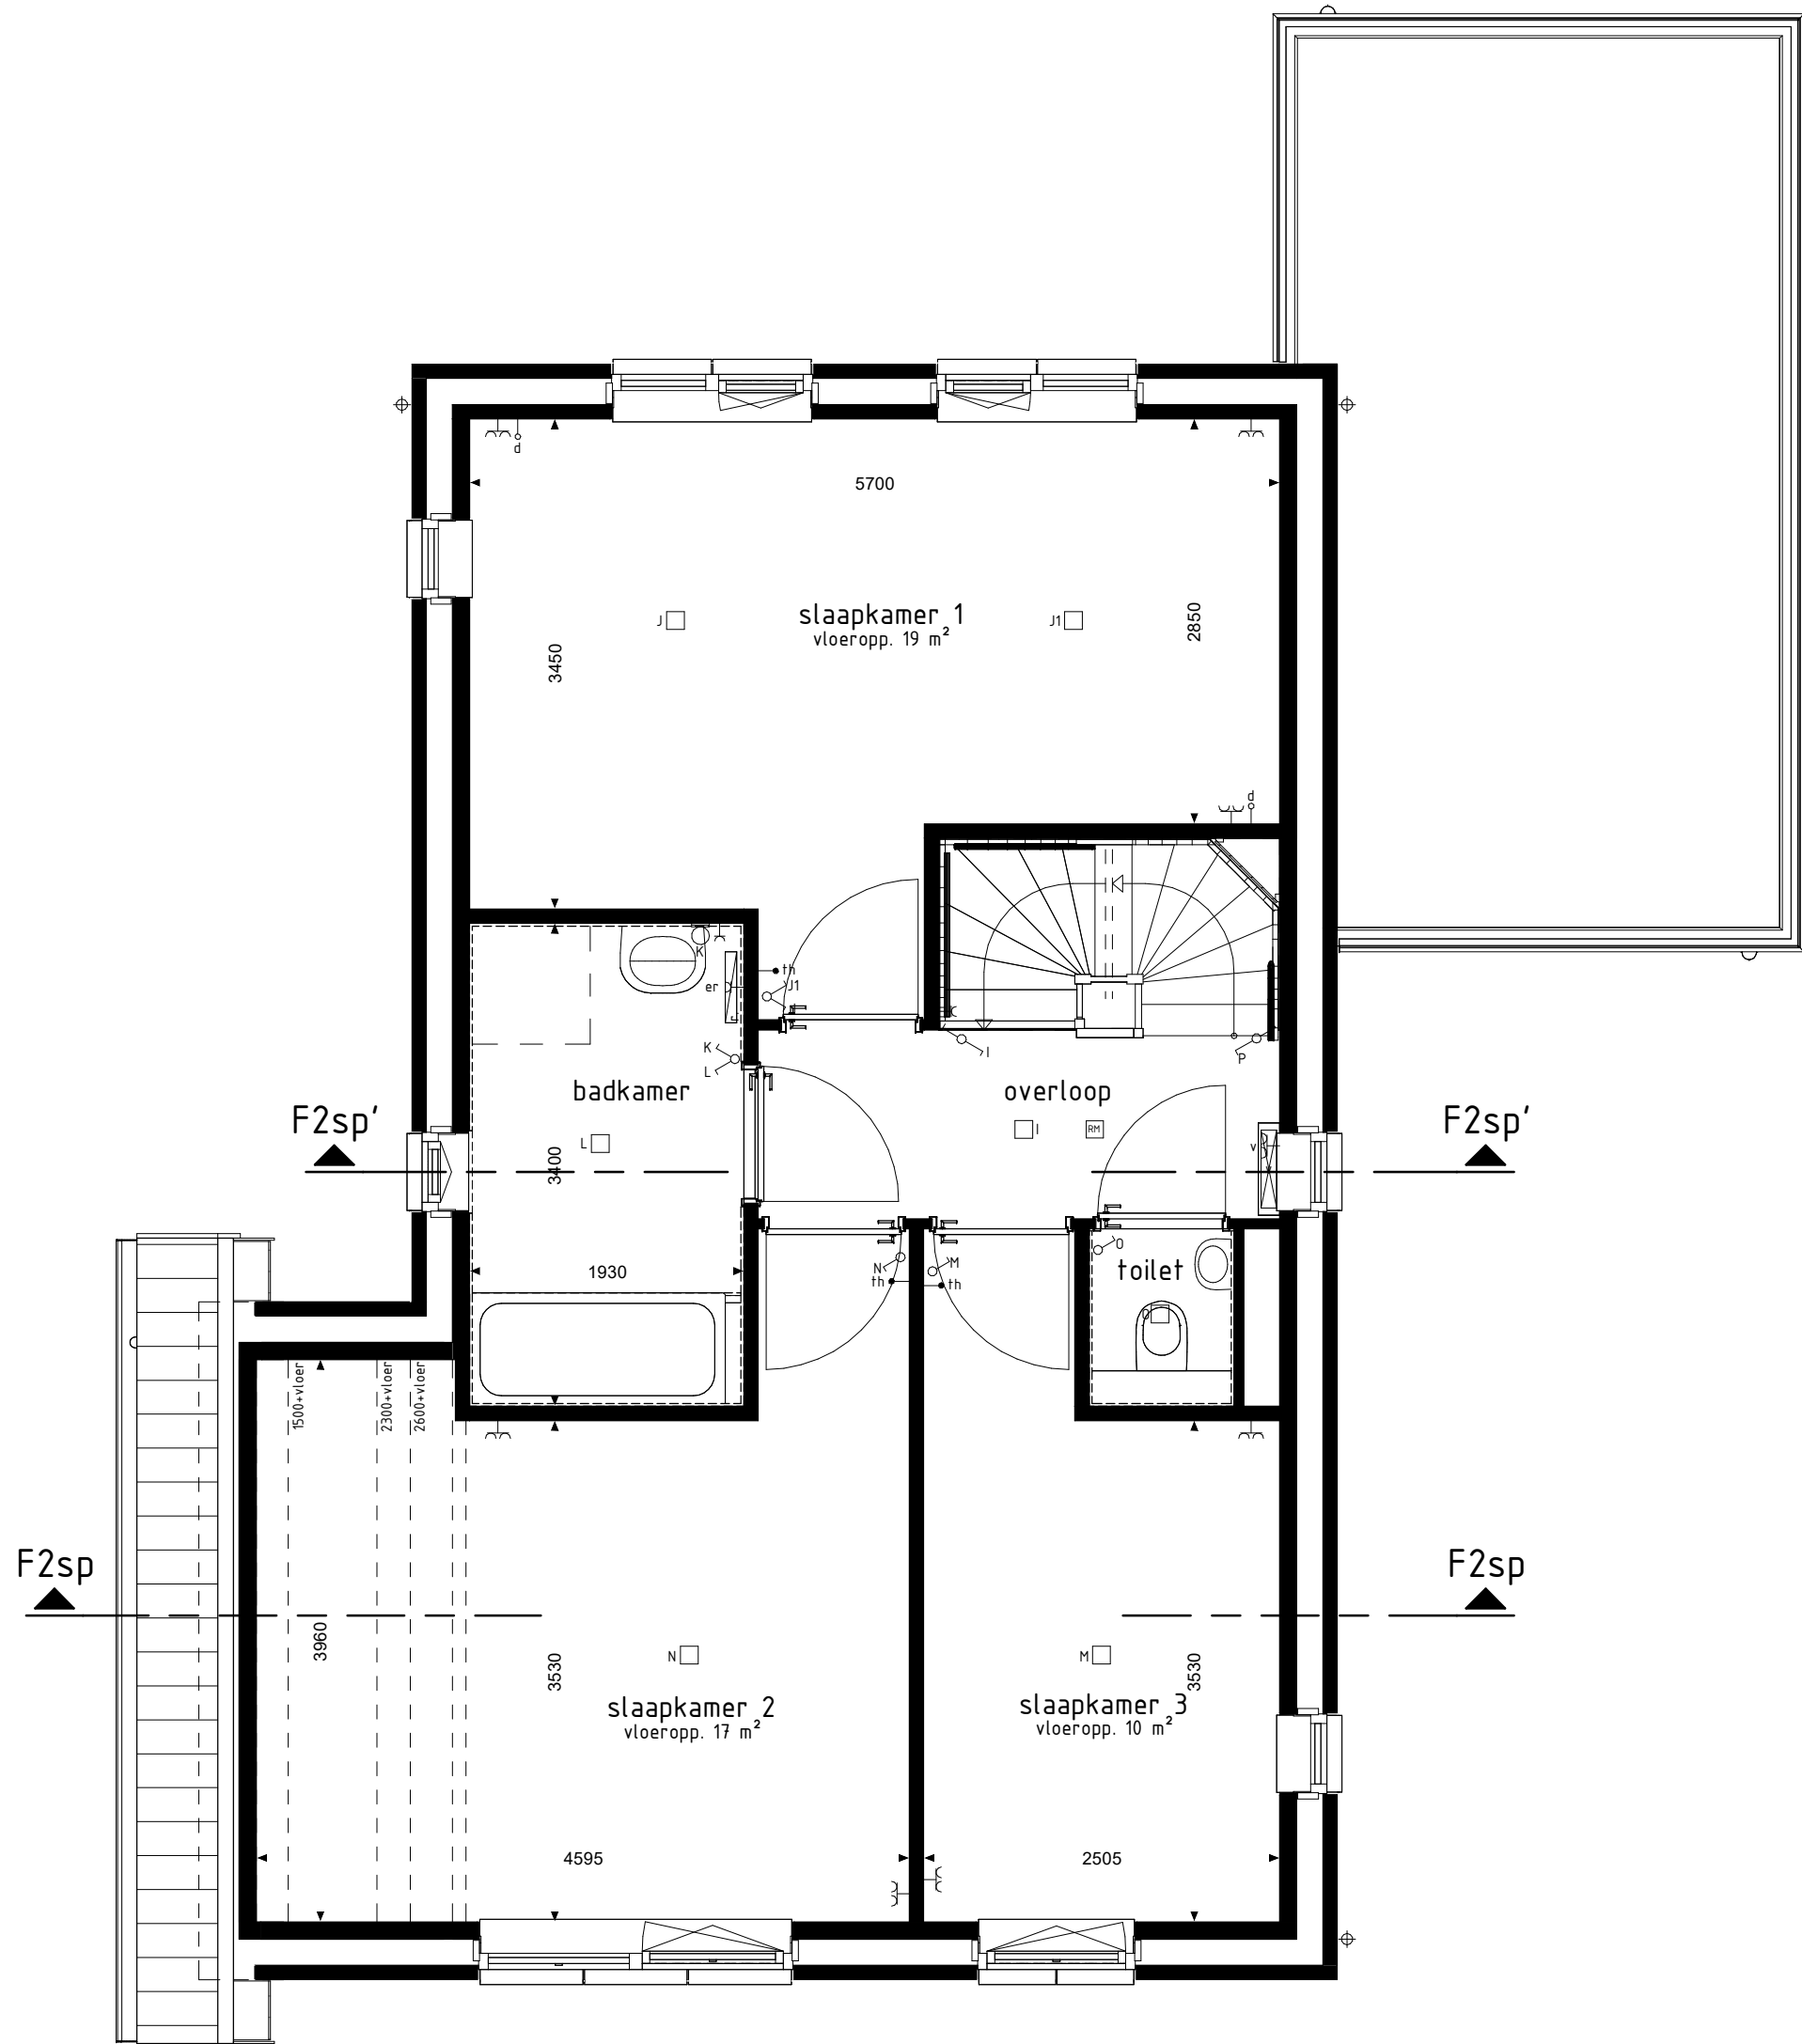

type F2sp
bwnr get.:69

1e VERDIEPING

1 : 50

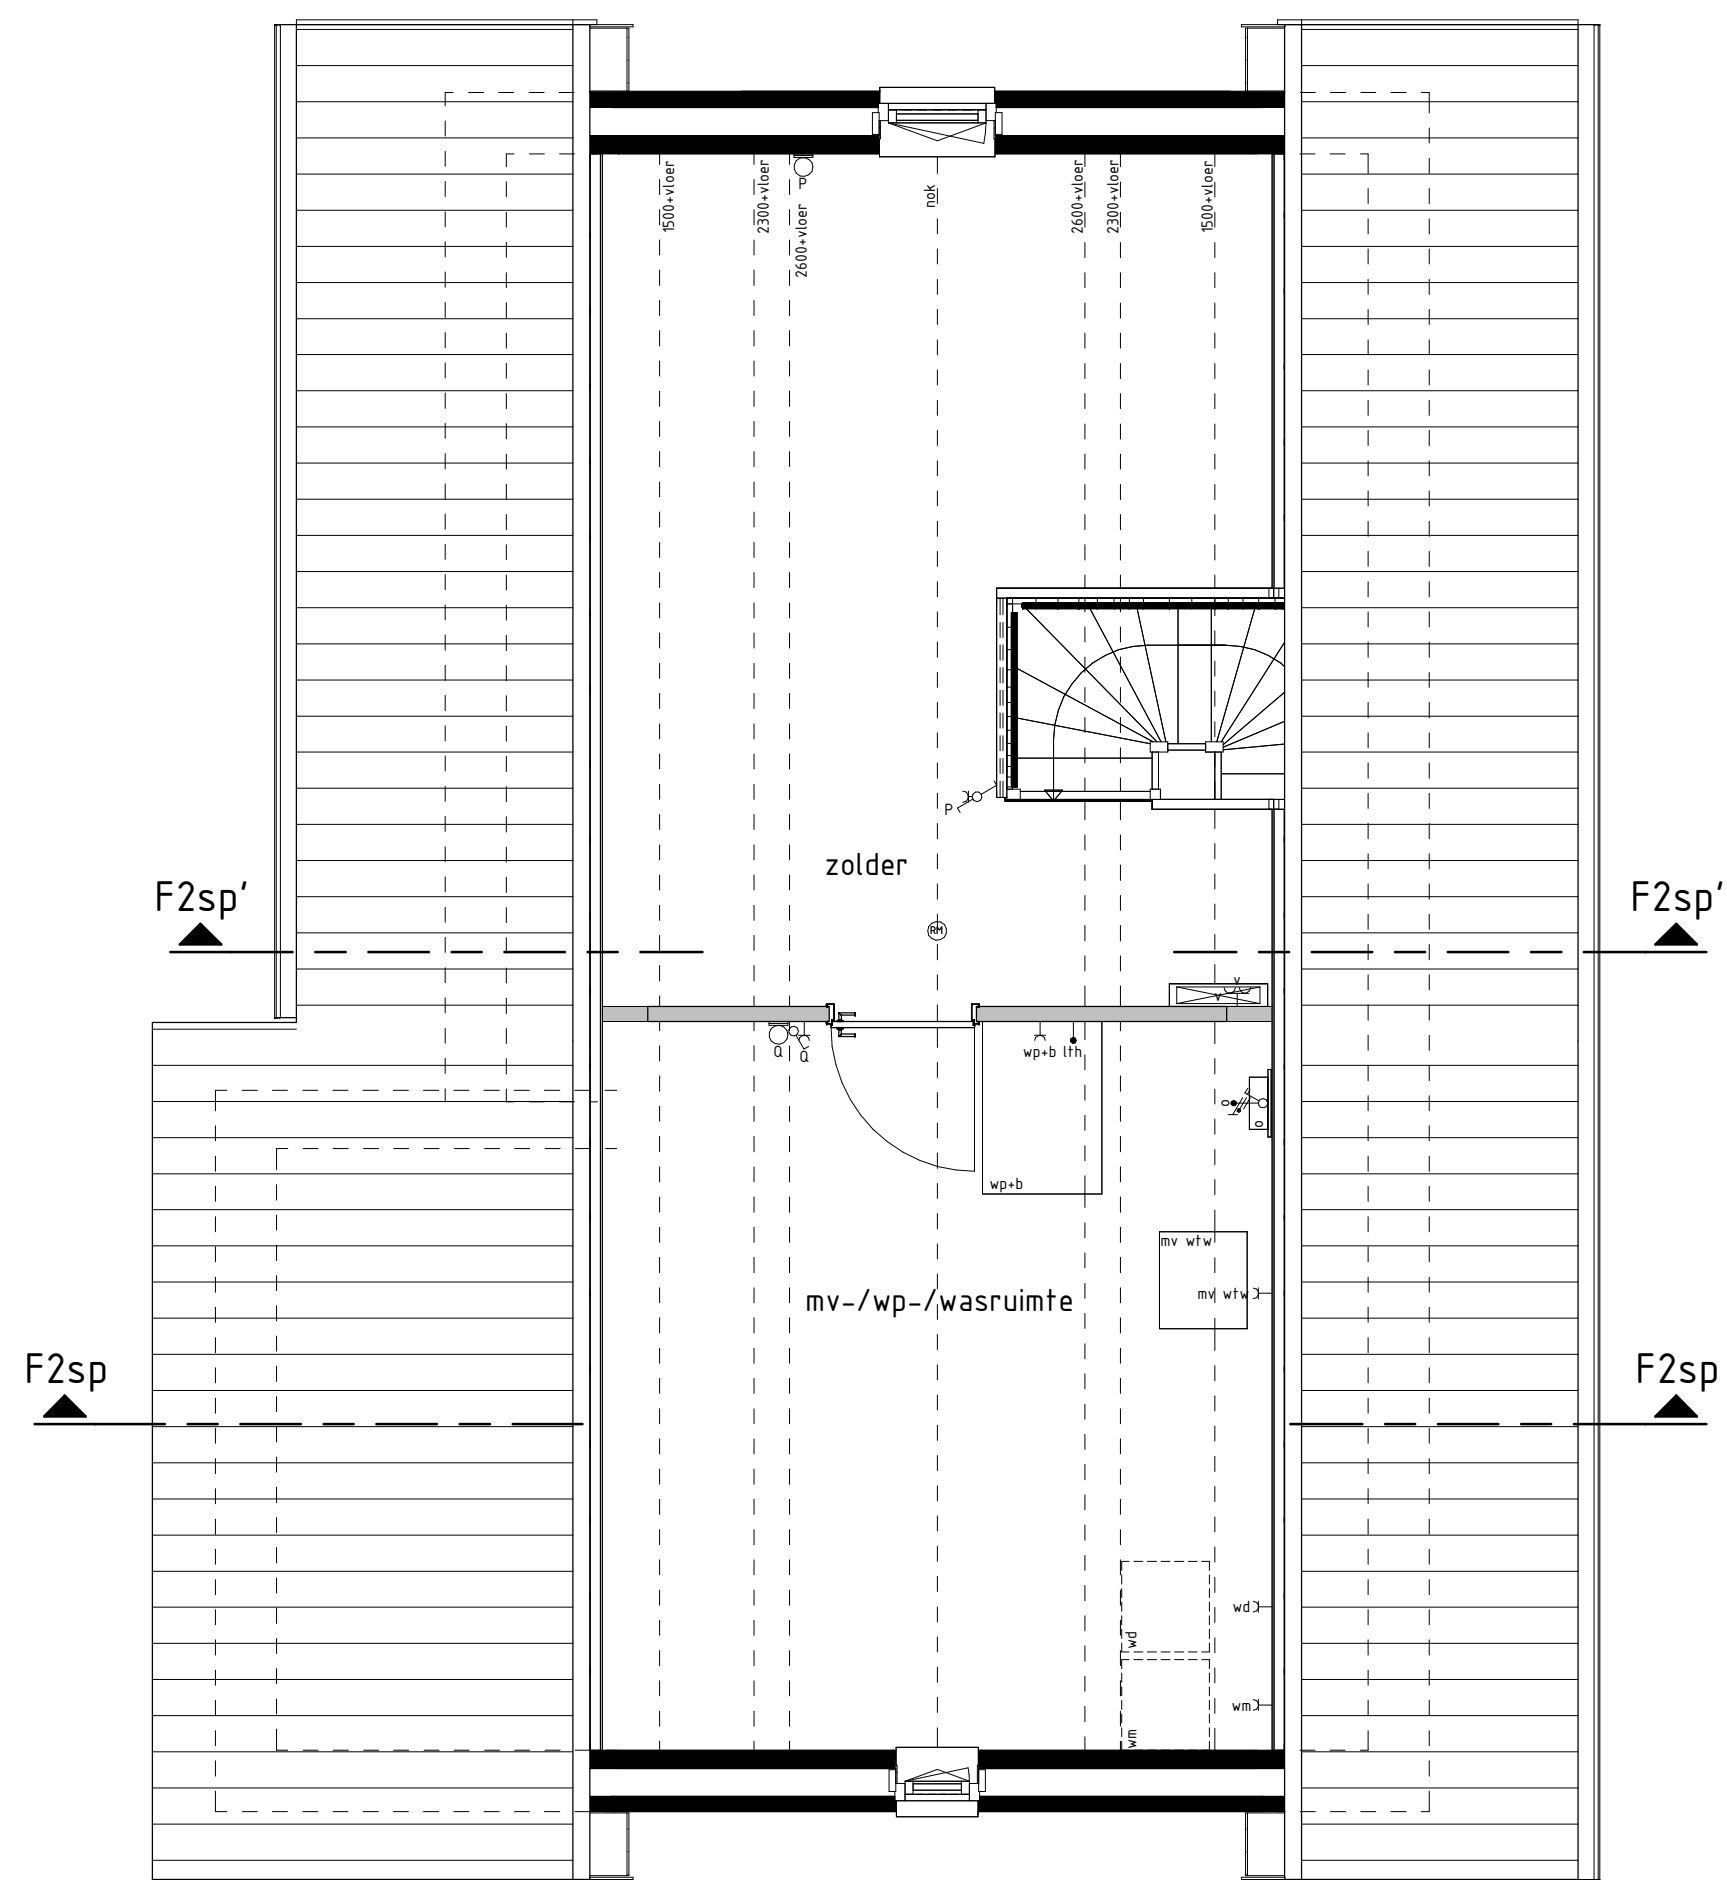

type F2sp
bwnr get.:69

2e VERDIEPING

1 : 50

Gevelaanzichten, plattegronden en
doorsnede

MOLENDEL FASE 2

Project : GAMEREN 29 KOOPWONINGEN

Bouwnummers : 69

Schaal : zie tekening

Datum : 7 maart 2025

Tekeningnummer : VK2-10

