

type A2
bwnr get.:1

type A1
bwnr get.:2

type A1
bwnr get.:3


type B1
bwnr get.:4

type B2
bwnr get.:5

type A1
bwnr get.:6

type A3
bwnr get.:7

DAKAANZICHT

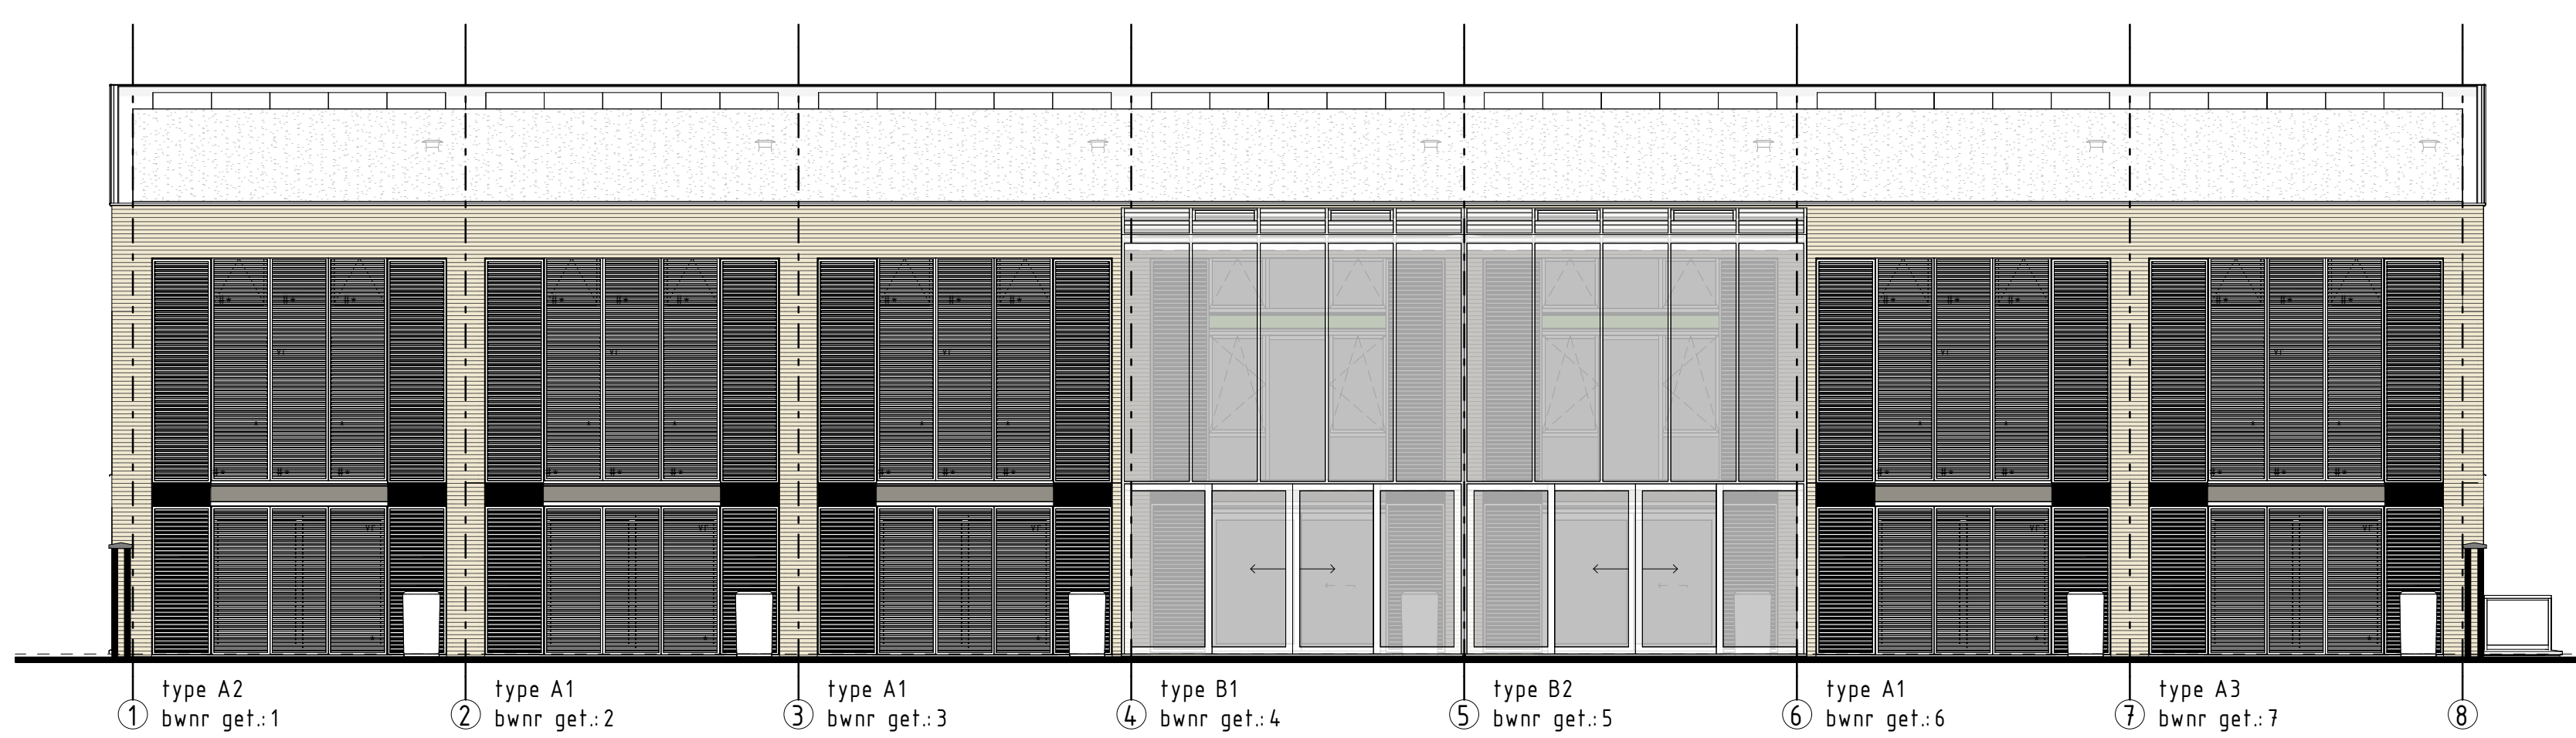

1 type A2
bwnr get.:1

2 type A1
bwnr get.:2

3 type A1
bwnr get.:3

4 type B1
bwnr get.:4

5 type B2
bwnr get.:5

6 type A1
bwnr get.:6

7 type A3
bwnr get.:7

8

ACHTERGEVEL - LUKEN DICHT



Erfafscheiding houwt persiën met spoorborden
voorzien van begroeiing



Principe erfafscheiding tussen de woningen
kruisen met gaaskwark, voorzien van begroeiing

ERFAFSCHIEDING

BOUWKUNDIG RENVOOI

- ☐ schakelaar enkel
 - ☐ schakelaar dubbel
 - ☐ visuelehokelaar
 - ☐ regeling mech. ventilatie
 - ☐ plafondlichtpunt
 - ☐ plafondlichtpunt opbouw
 - ☐ wandlichtpunt
 - ☐ rookmelder
 - ☐ rookmelder opbouw
 - ☐ geïerd wandcontactdoos enkel
 - ☐ geïerd wandcontactdoos dubbel opbouw
 - ☐ geïerd wandcontactdoos dubbel vloerleg inbouw
 - ☐ schel
 - ☐ deurbel
 - ☐ aansluitpunt data/falanfoor/relaxvisie (loos)
 - ☐ aansluitpunt kooktoestel (loos)
 - ☐ aansluitpunt kooktoestel
 - ☐ aansluitpunt boiler (loos)
 - ☐ aansluitpunt boiler
 - ☐ aansluitpunt thermostaat cv
 - ☐ aansluitpunt thermostaat cv
 - ☐ aansluitpunt elektrische radiator
 - ☐ aansluitpunt omvormer f.v. zonnepanelen
 - ☐ aansluitpunt warmtepomp
 - ☐ aansluitpunt wasmachine
 - ☐ aansluitpunt wasdroger
 - ☐ aansluitpunt gebalanceerde ventilatie-unit
 - ☐ aansluitpunt keukeneubel - lichtpunt
 - ☐ radiator
 - ☐ vloerverdeler cv installatie
 - ☐ opstelpaats wasmachine
 - ☐ opstelpaats wasdroger
 - ☐ opstelpaats keukast
 - ☐ opstelpaats gebalanceerde ventilatie-unit
 - ☐ opstelpaats warmtepomp - boiler
 - ☐ opstelpaats warmtepomp
 - ☐ opstelpaats boiler
 - ☐ opstelpaats boiler
 - ☐ opstelpaats boiler
 - ☐ opstelpaats omvormer f.v. zonnepanelen
 - ☐ zonnepanelen (geïerde indelbaar)
 - ☐ buiterkraan met schroefput
 - ☐ buiterkraan
 - ☐ schroefput
- De voor- en achterzijde van de woning zijn opgenomen in de plattegronden.

Dakaanzicht, achtergevels luiken dicht en erfafscheiding

Woningtype:
A en B



Project : EINDHOVEN, 18 KOOPWONINGEN

Bouwnummers : 01 t/m 07

Schaal : zie tekening

Datum : 05-12-2024

Tekeningnummer : VK-01b



Bouwbepf Van Schipdell B.V.
Broekweg 13
5306 AM Gierden
T. 073-5340000
W. www.vanschipdellbouwgroep.nl