


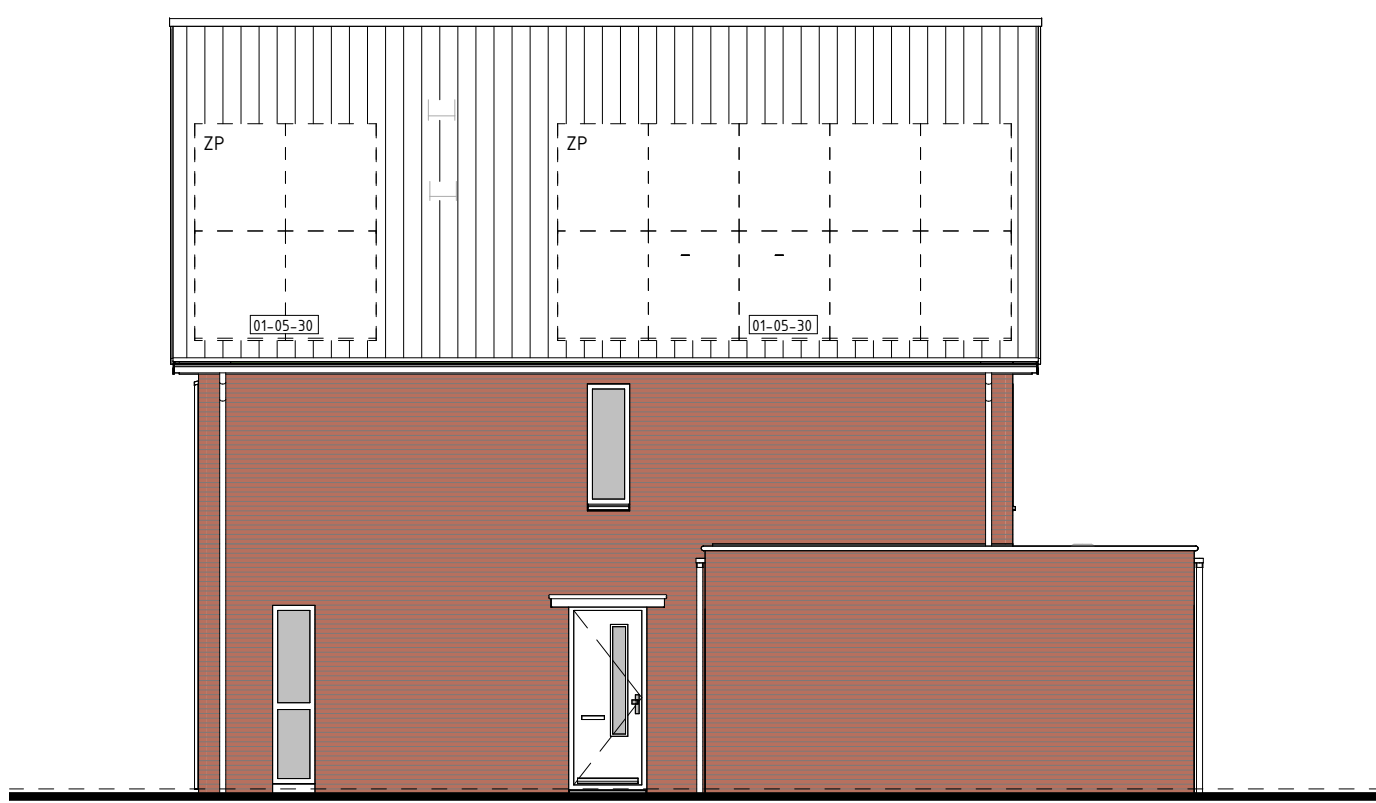


type G1sp
bwnr get.:90
VOORGEVEL
1:100




type G1sp
bwnr get.:90
RECHTERGEVEL
1:100




type G1sp
bwnr get.:90
ACHTERGEVEL
1:100

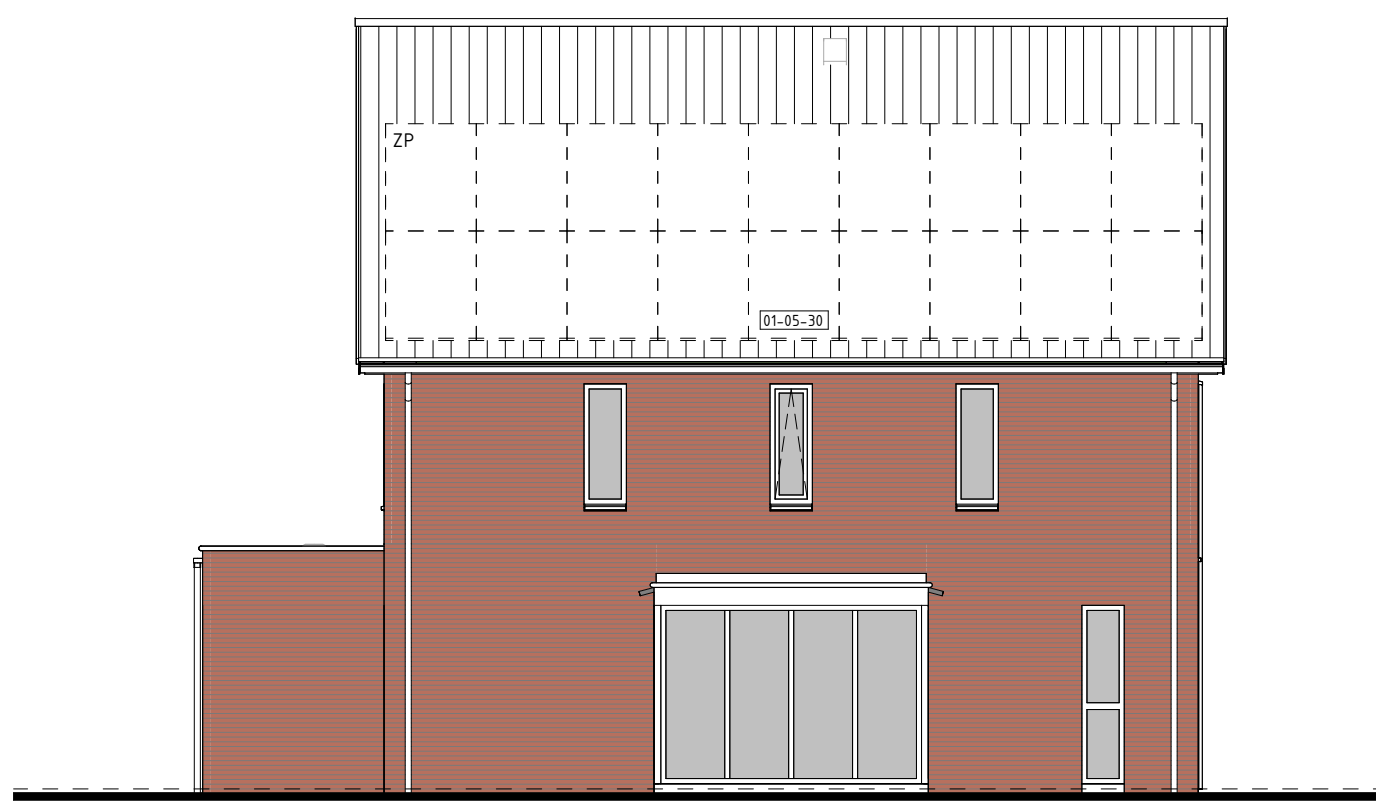


type G1sp
bwnr get.:90
LINKERGEVEL
1:100

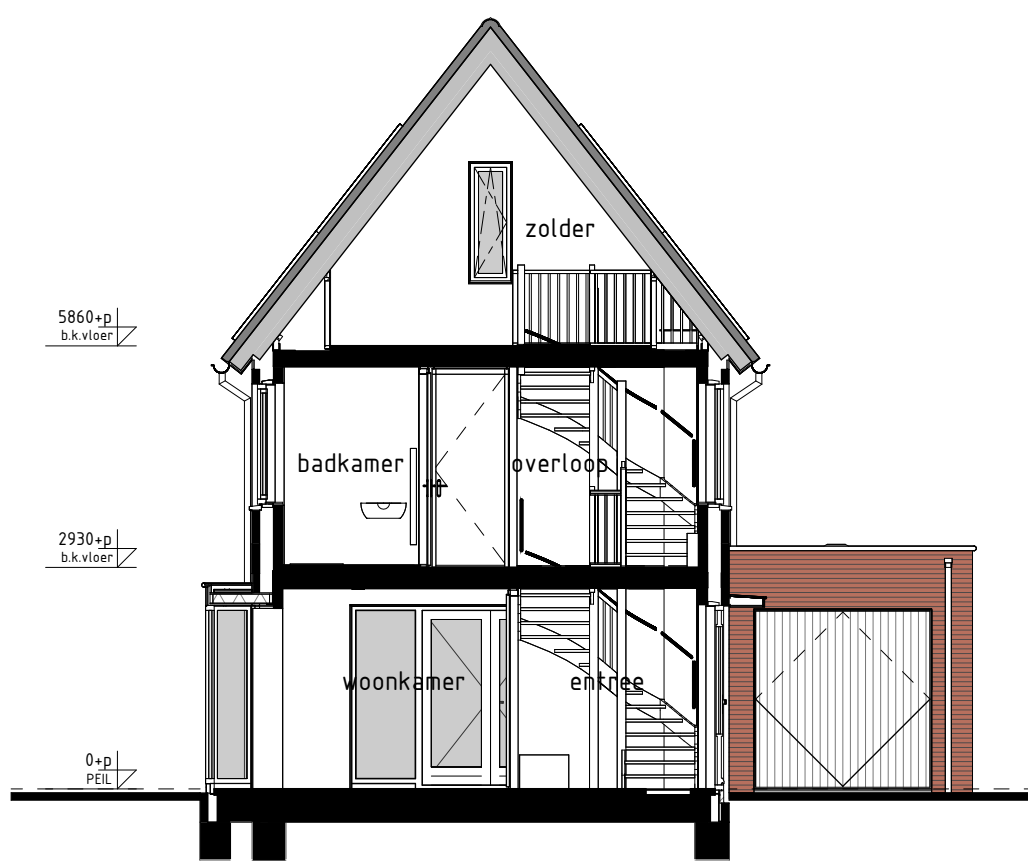


type G1sp
bwnr get.:90
DOORSNEDE G1sp-G1sp
1:100

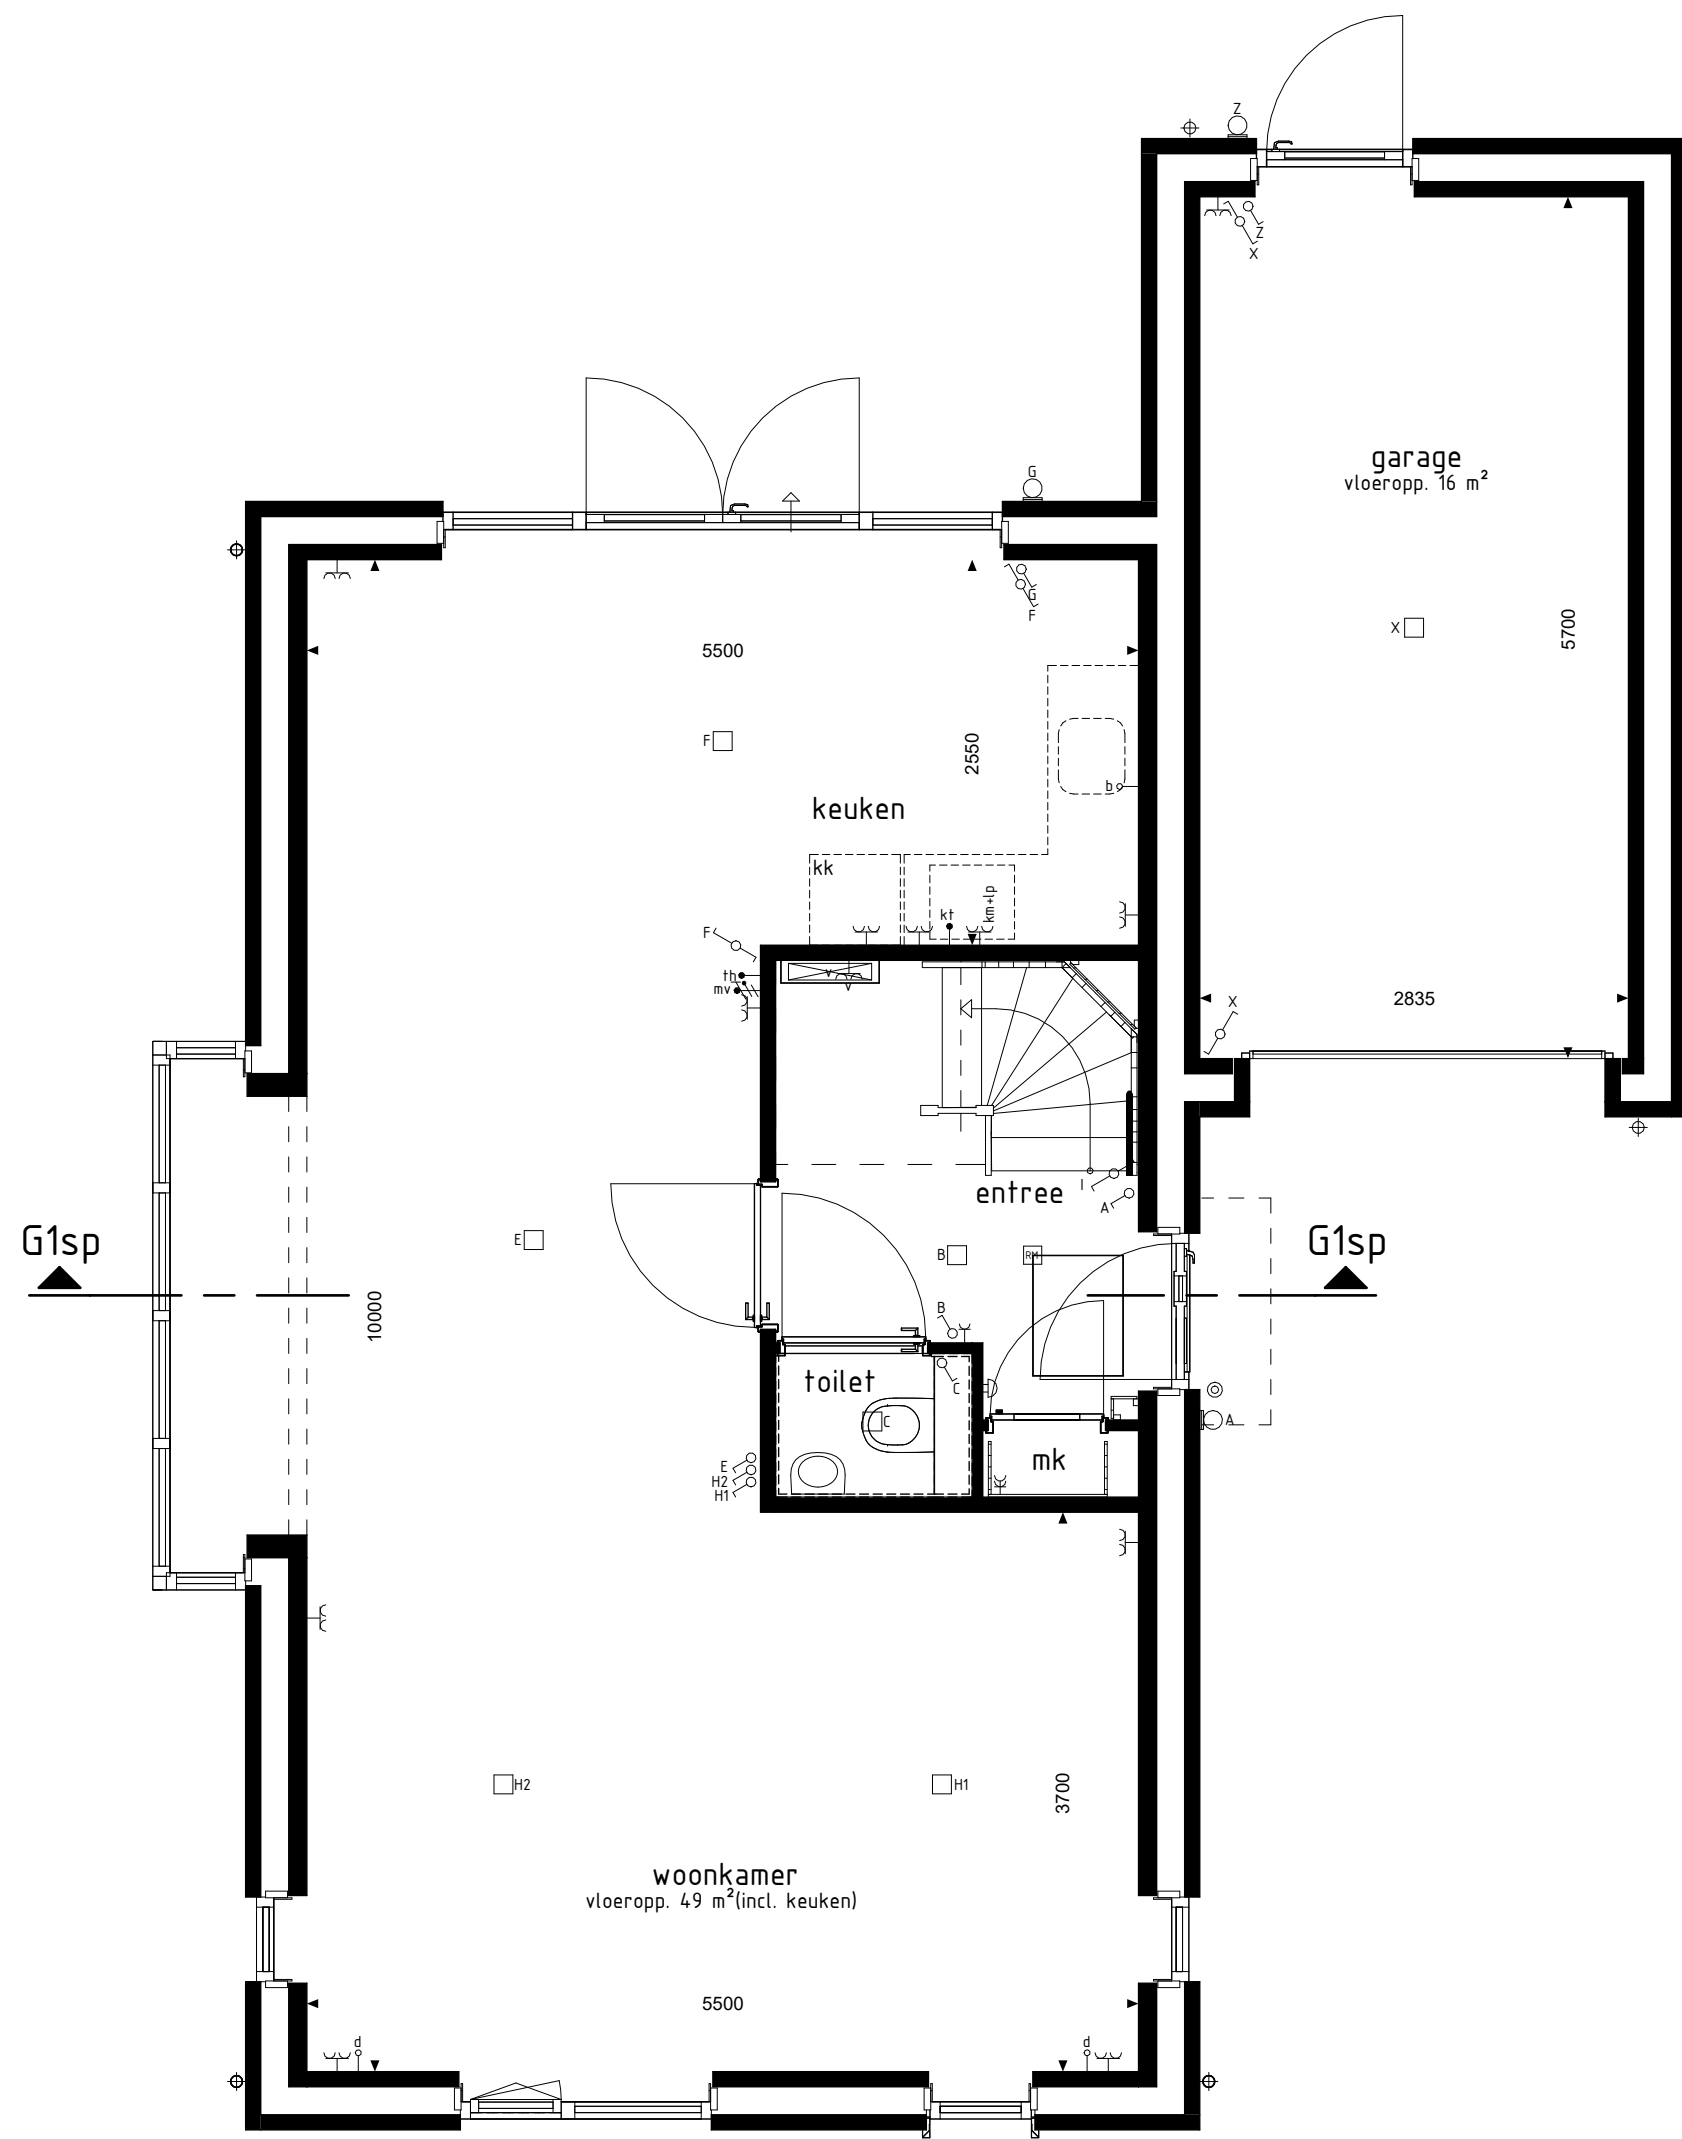

type G1sp
bwnr get.:90
BEGANE GROND
1:100

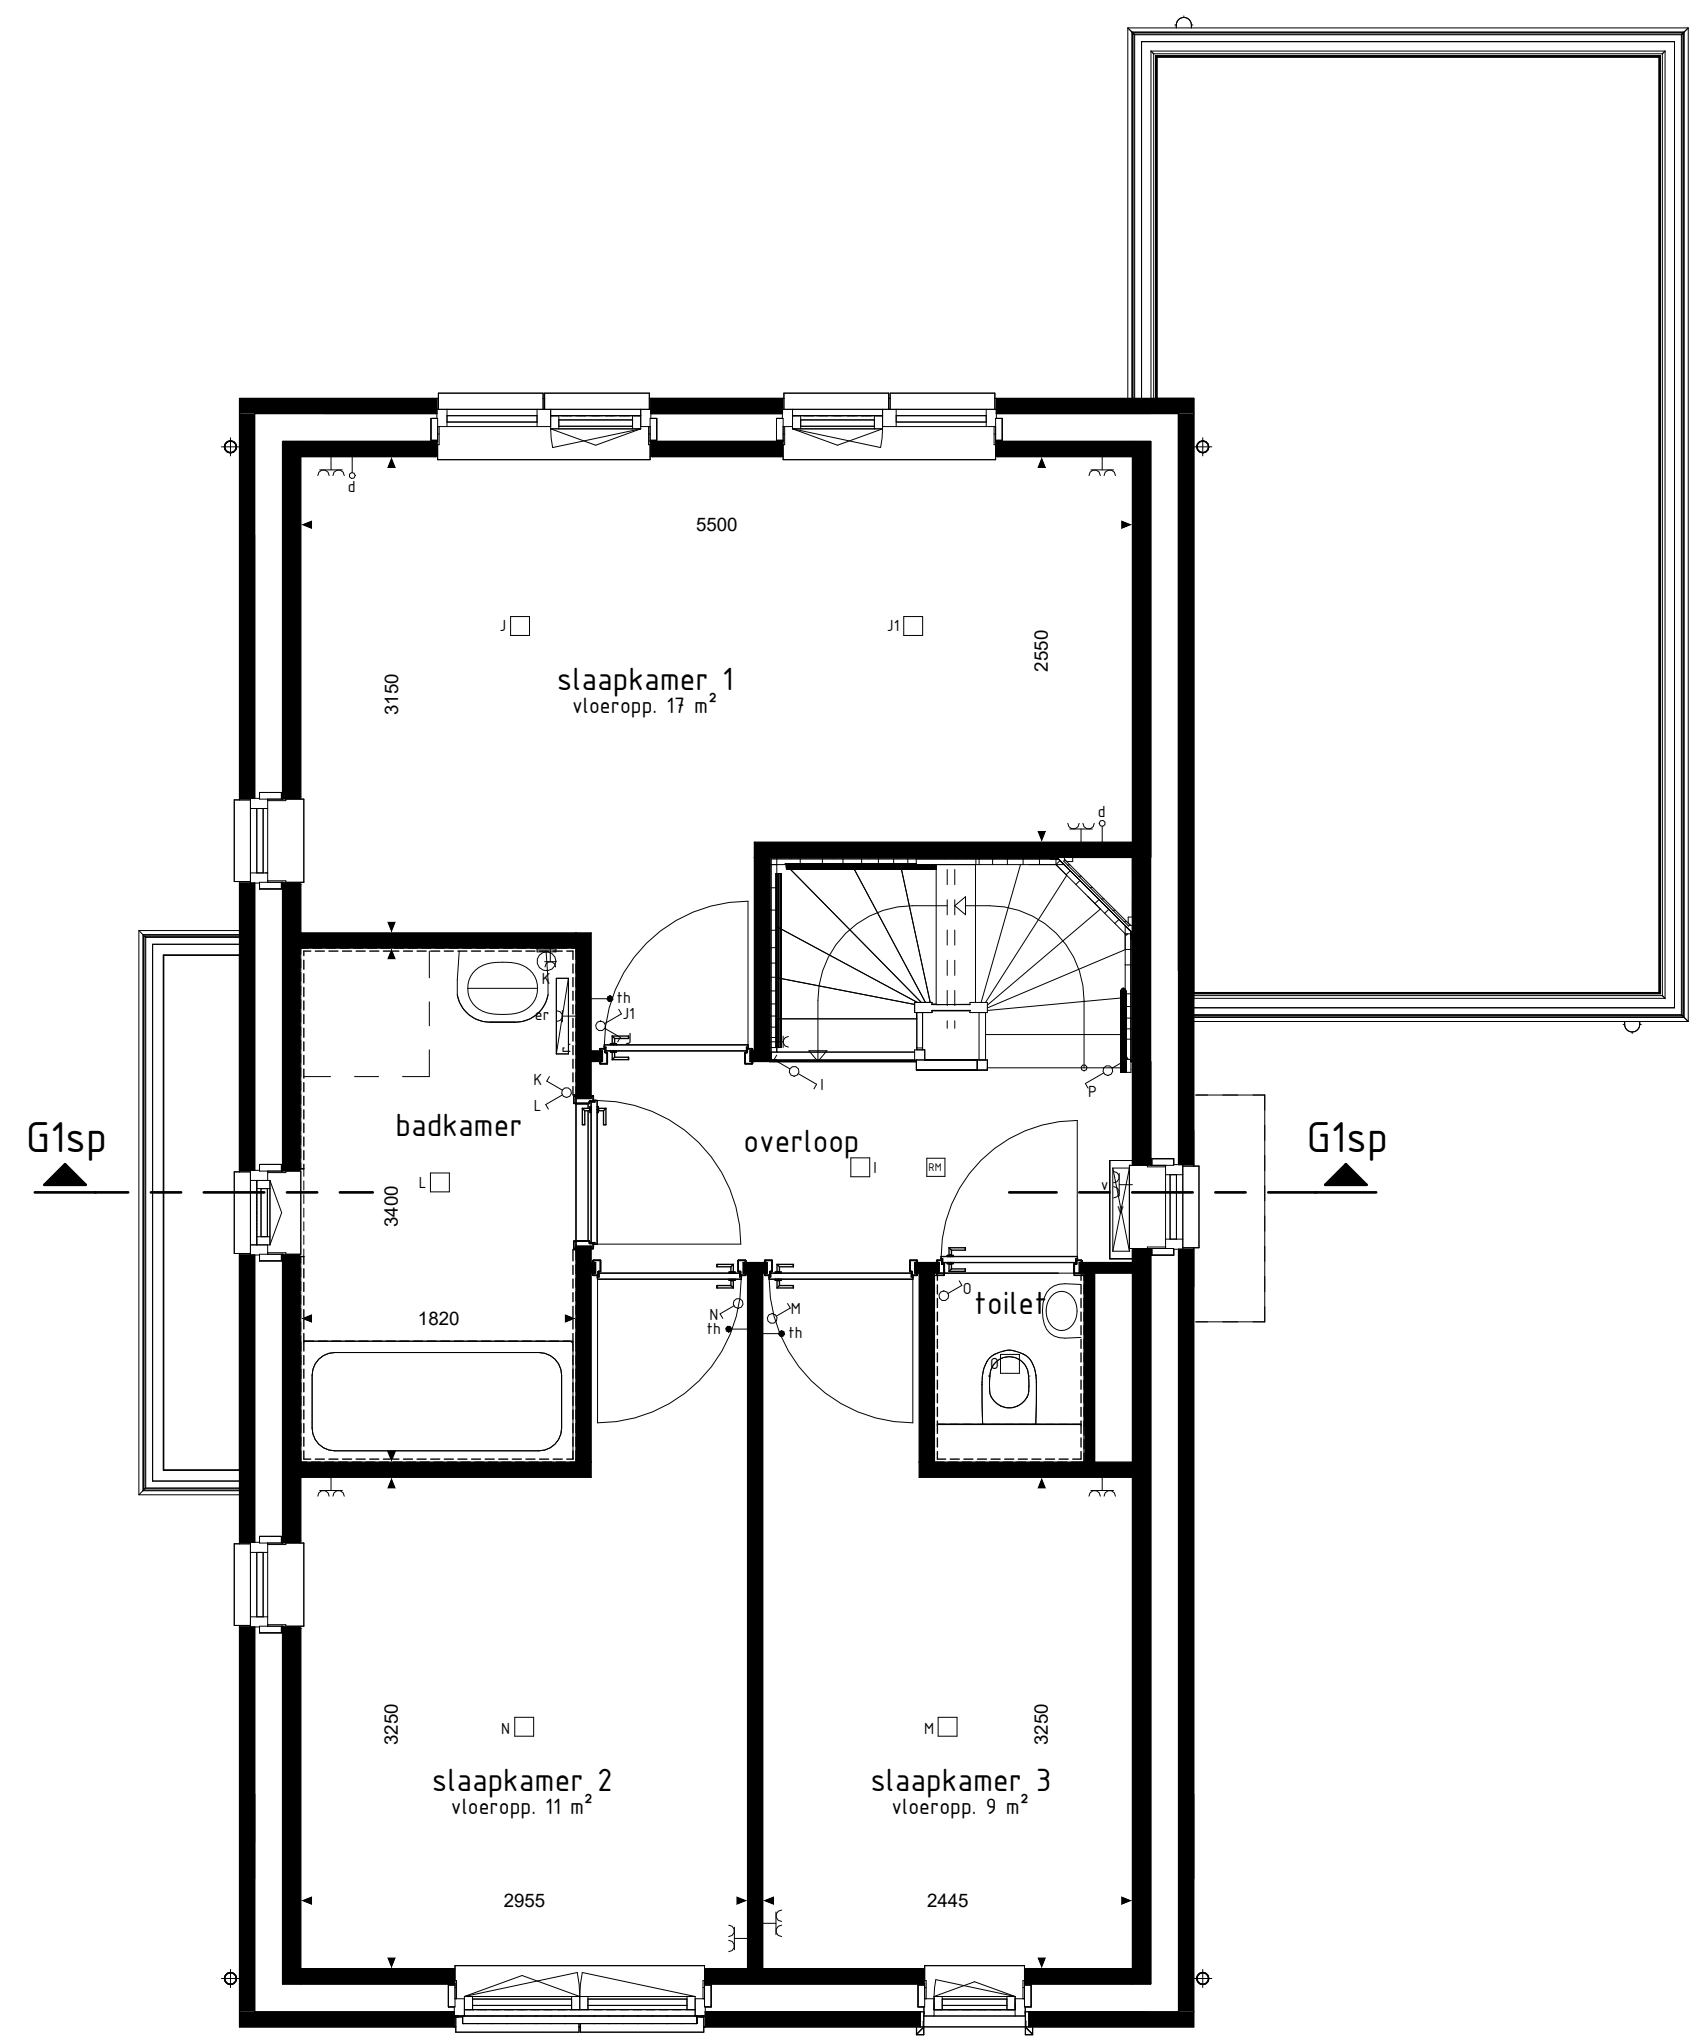

type G1sp
bwnr get.:90
1e VERDIEPING
1:100

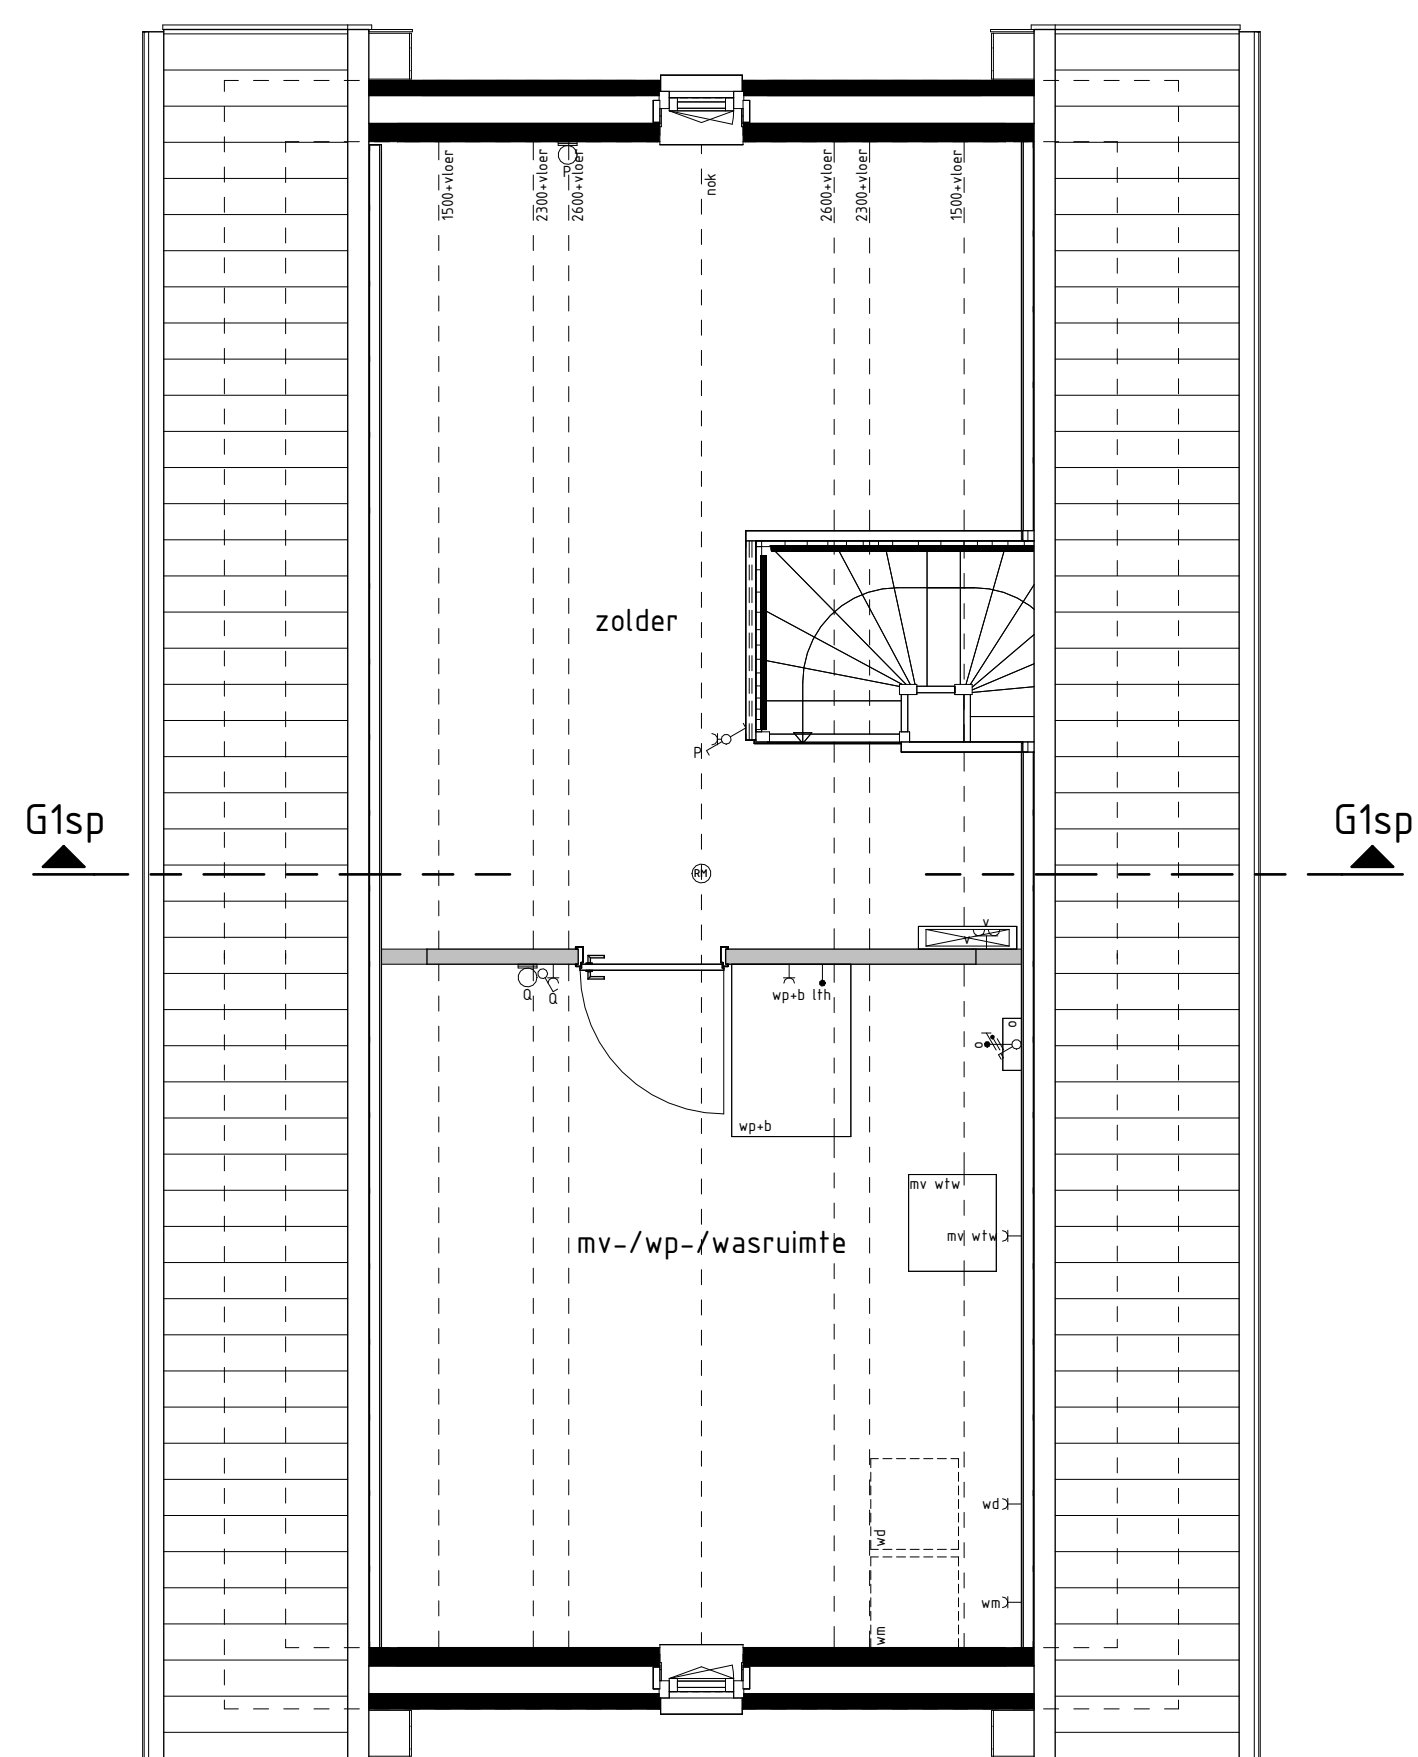

type G1sp
bwnr get.:90
2e VERDIEPING
1:100

RENVOOI OPTIES

01-05-30 Optie zonnepanelen

BOUWKUNDIG RENVOOI

- schakelaar enkel
 - schakelaar dubbel
 - wisselschakelaar
 - regeling mech. ventilatie
 - plafondlichtpunt
 - plafondlichtpunt opbouw
 - wandlichtpunt
 - rookmelder
 - rookmelder opbouw
 - geaard wandcontactdoos enkel
 - geaard wandcontactdoos dubbel opbouw
 - geaard wandcontactdoos dubbel volledig inbouw
 - schel
 - deurbel
 - aansluitpunt data/telefon/televisie (Geest)
 - aansluitpunt kooktoestel (foos)
 - aansluitpunt kooktoestel (foos)
 - aansluitpunt boiler (foos)
 - aansluitpunt thermostaat
 - aansluitpunt thermostaat cv
 - aansluitpunt elektrische radiator
 - aansluitpunt omvormer f.b.x. zonnepanelen
 - aansluitpunt warmtepomp
 - aansluitpunt wasmachine
 - aansluitpunt wasdroger
 - aansluitpunt gebalanceerde ventilatie-eenheid
 - aansluitpunt keukenkraan - lichtpunt
 - aansluitpunt vloerwasmiddel
 - radiator
 - vloerwasmiddel cv installatie
 - we opstelplaats wasmachine
 - wd opstelplaats wasdroger
 - kk opstelplaats koelkast
 - mv wlv opstelplaats gebalanceerde ventilatie-eenheid
 - wpvb opstelplaats warmtepomp - boiler/vat
 - wp opstelplaats warmtepomp
 - b opstelplaats boiler/vat
 - pb posie optioneel extra boiler/vat
 - o opstelplaats omvormer f.b.x. zonnepanelen
 - zp zonnepanelen (posie indicatief)
 - bv buitenkraan met schroefput
 - bv buitenkraan
 - schroefput
- De voor uw woning van toepassing zijnde symbolen zijn opgenomen in de plattegronden.

Gevelaanzichten, plattegronden en doorsnede

DE ELS II, FASE 4

Project : KAATSHEUVEL 41 KOOPWONINGEN

Bouwnummers : 90

Schaal : zie tekening

Datum : 03-02-2025

Tekeningnummer : VK4-07

