


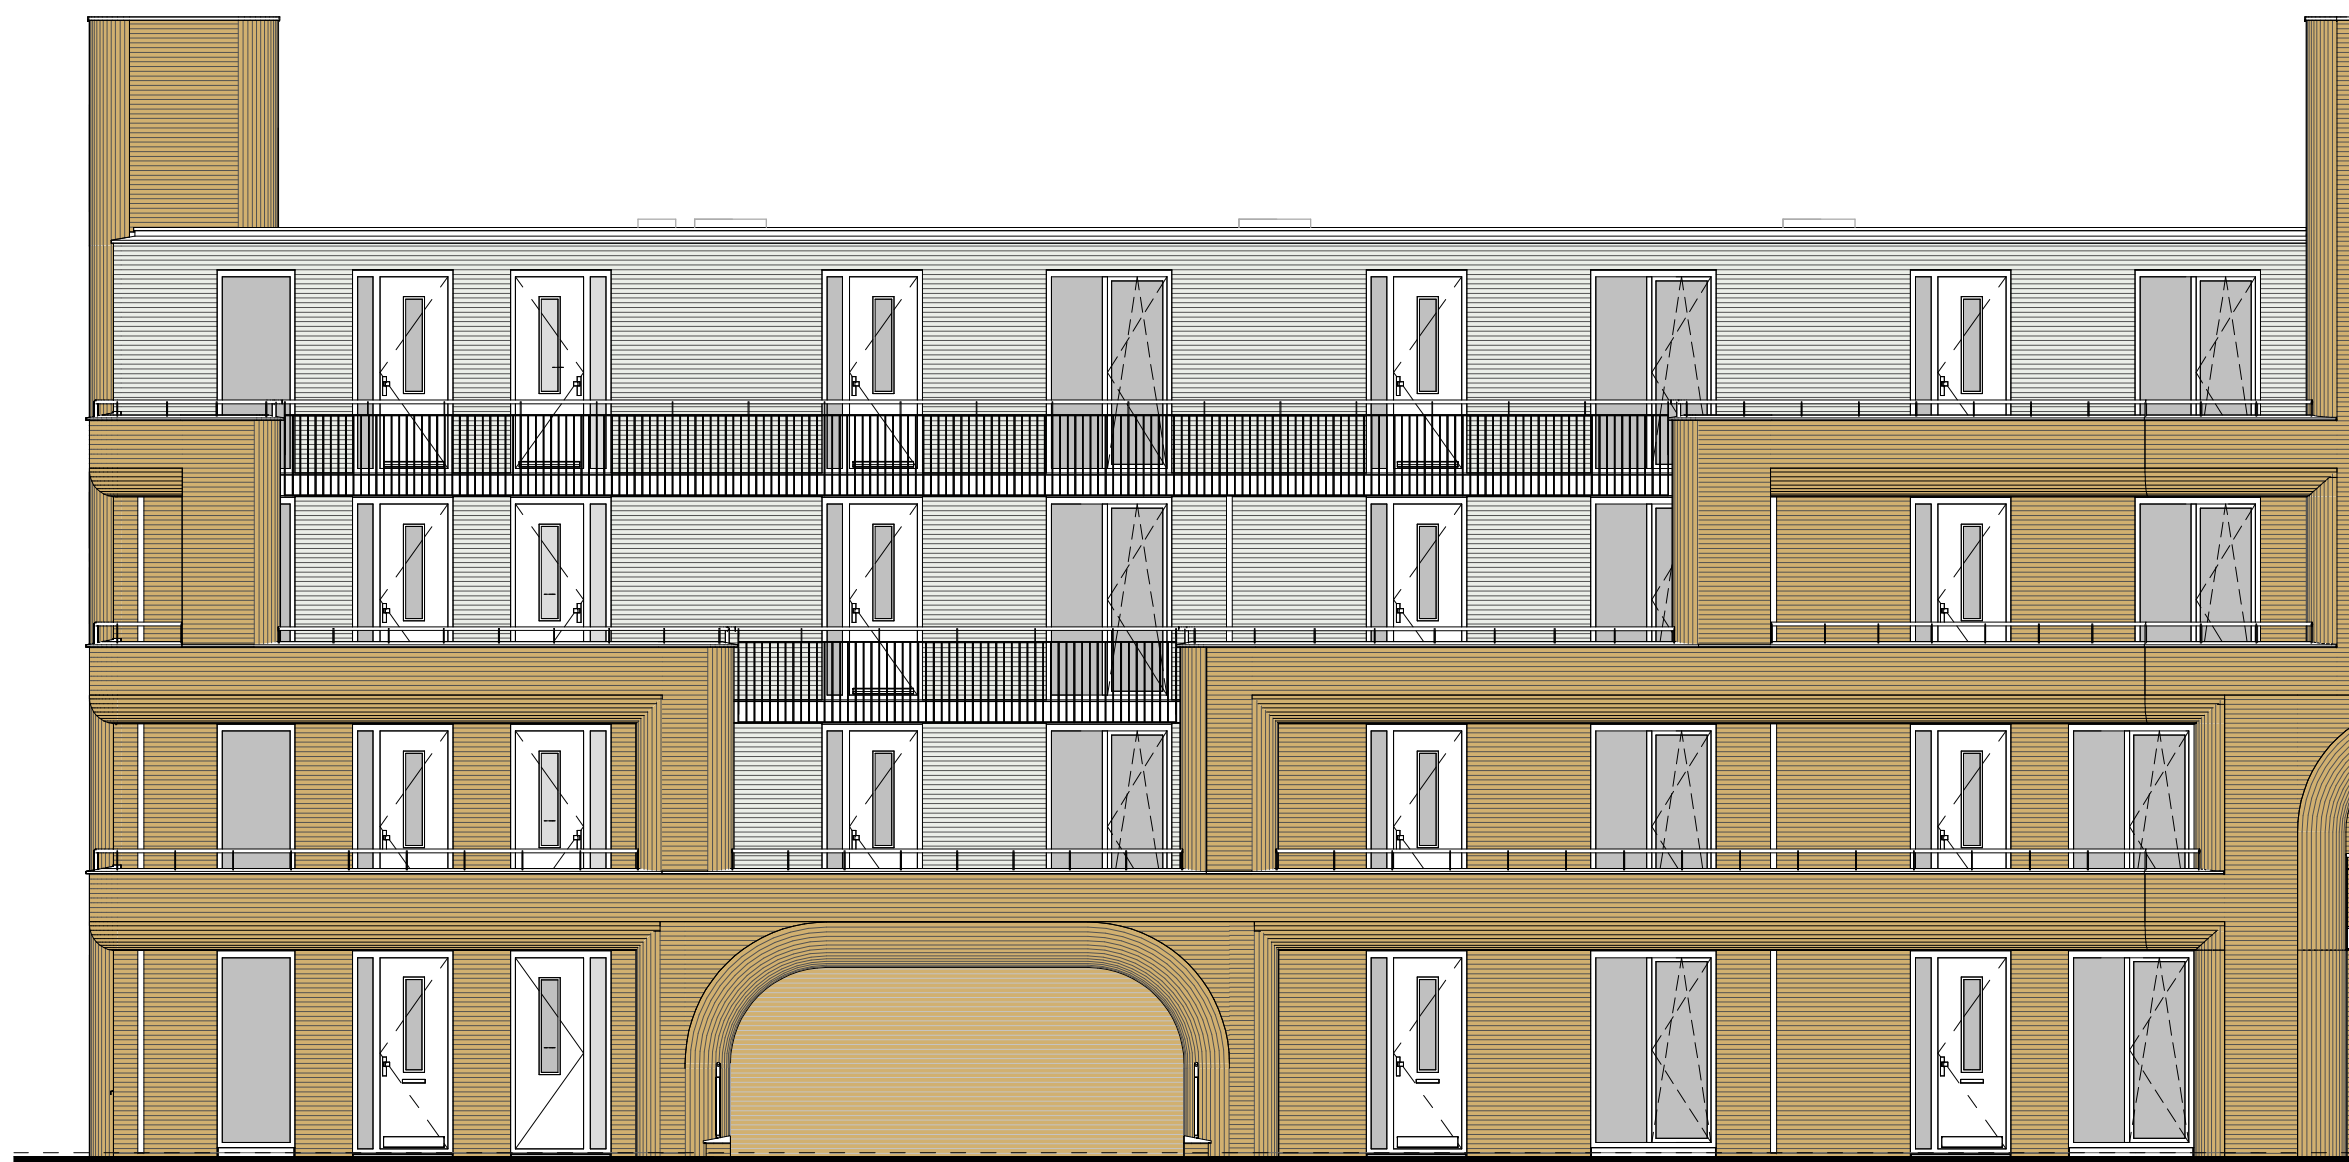

NOORDGEVEL TOTAAL
1:50



ZUIDGEVEL TOTAAL
1:50




type D1, D2
bwnr get.:001, 034, 068, 104

type C1, C2
bwnr get.:035, 069, 105

type C1, C2
bwnr get.:002, 036, 070, 106

type C3, C2
bwnr get.:003, 037, 071, 107

NOORDGEVEL PROJECTIE
1:50

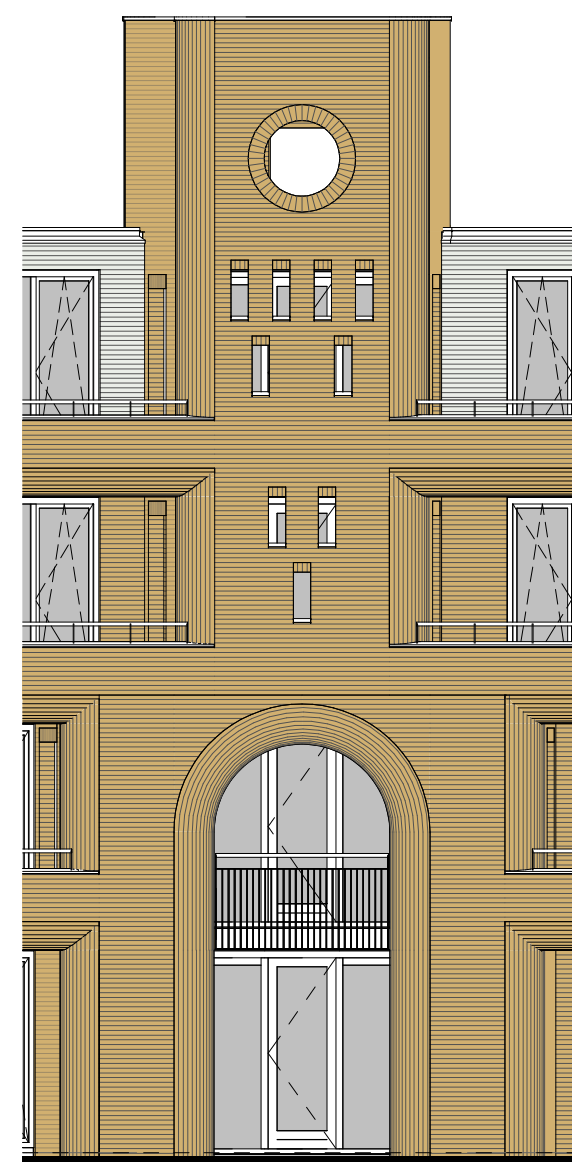

NOORDGEVEL PROJECTIE
1:50



type C3sp, C2sp
bwnr get.:004, 038, 072, 108

type C1sp, C2sp
bwnr get.:005, 039, 073, 109

type C1sp, C2sp
bwnr get.:006, 040, 074, 110


type C1sp, C2sp
bwnr get.:007, 041, 075, 111

type C1sp, C2sp
bwnr get.:008, 042, 076, 112

type C1sp, C2sp
bwnr get.:009, 043, 077, 113

type C1sp, C2sp
bwnr get.:010, 044, 078, 114

NOORDGEVEL PROJECTIE
1:50

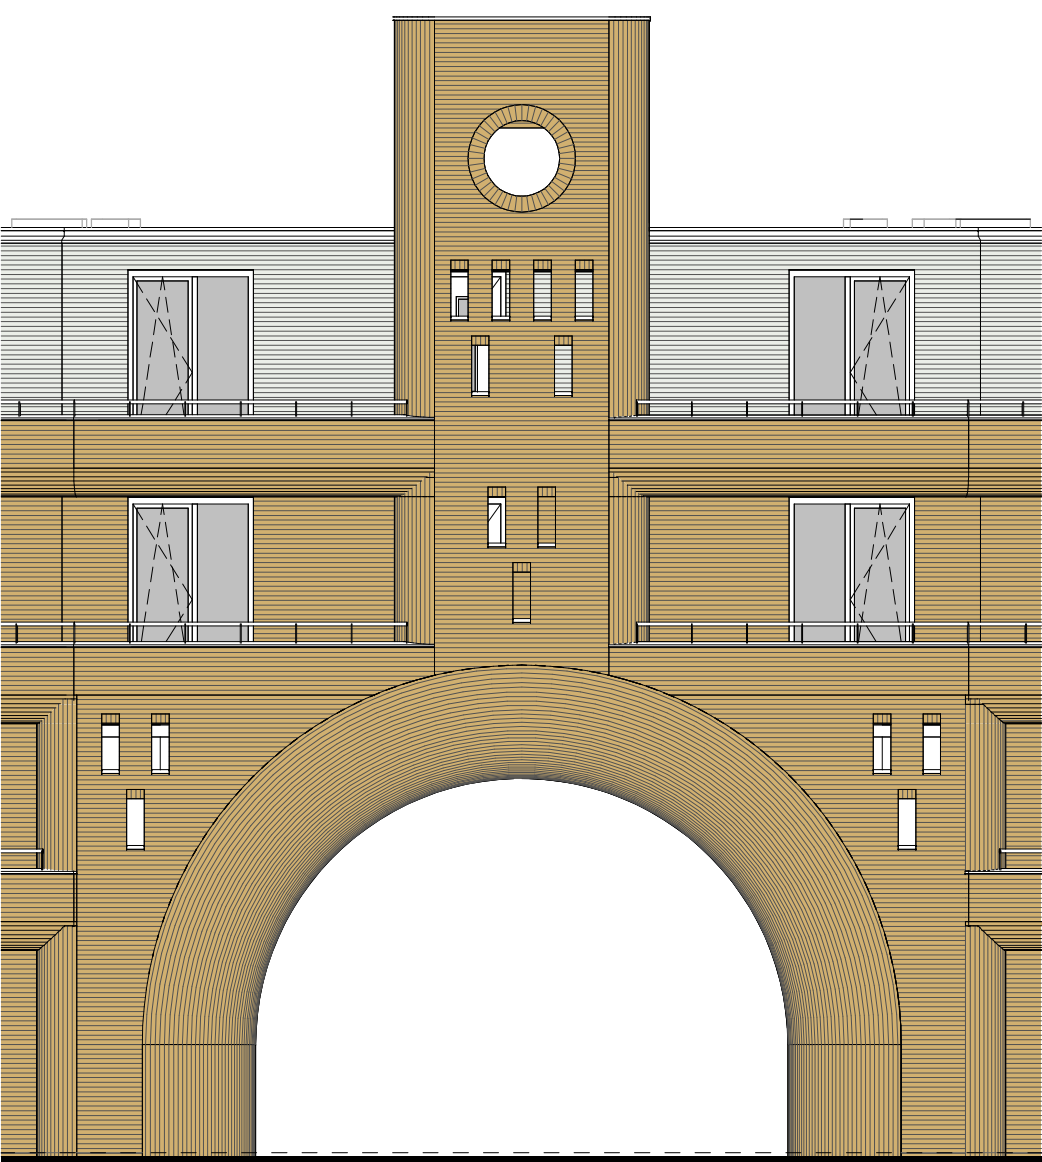

type Z1
bwnr get.:079, 115

NOORDGEVEL PROJECTIE
1:50



type Z1
bwnr get.:079, 115

type C1sp, C2sp
bwnr get.:010, 044, 078, 114

type C1sp, C2sp
bwnr get.:009, 043, 077, 113

type C1sp, C2sp
bwnr get.:008, 042, 076, 112


type C1sp, C2sp
bwnr get.:007, 041, 075, 111

type C1sp, C2sp
bwnr get.:006, 040, 074, 110

type C1sp, C2sp
bwnr get.:005, 039, 073, 109

type C3sp, C2sp
bwnr get.:004, 038, 072, 108

ZUIDGEVEL PROJECTIE
1:50

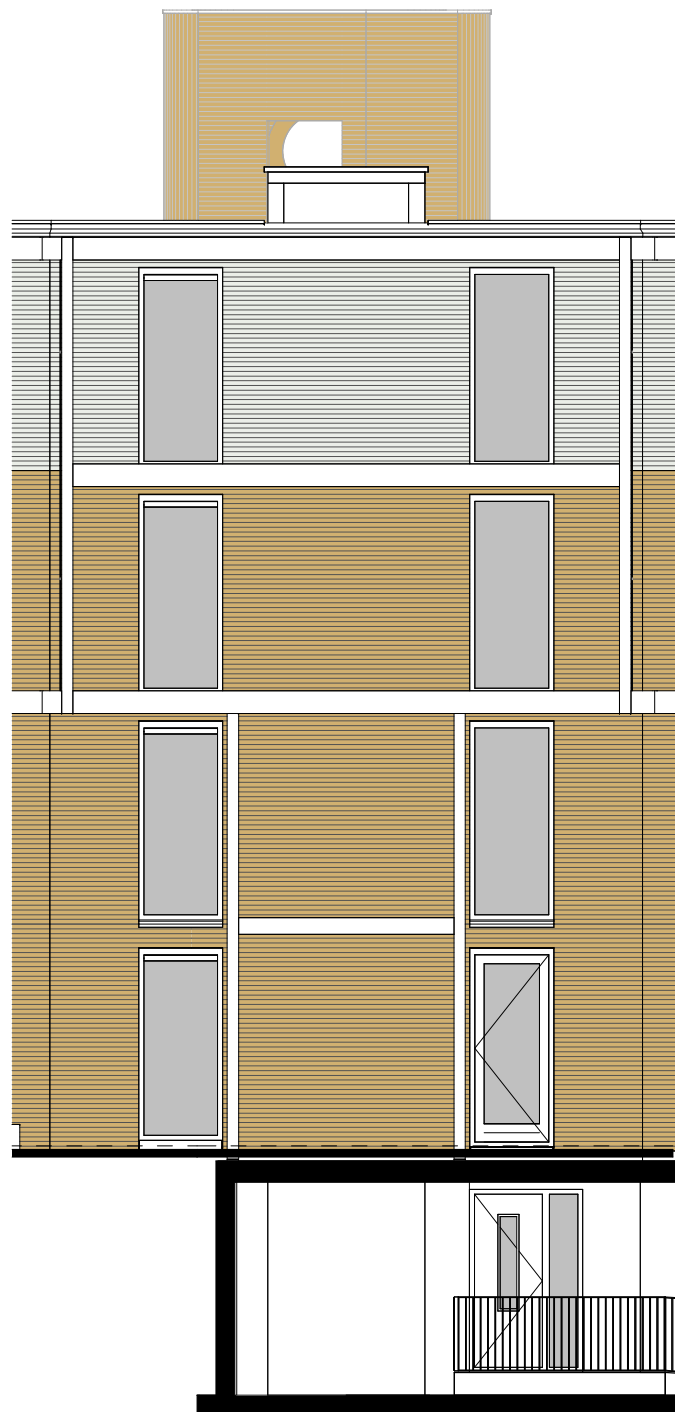

ZUIDGEVEL PROJECTIE
1:50





type C3, C2
bwnr get.:003, 037, 071, 107

type C1, C2
bwnr get.:002, 036, 070, 106

type C1, C2
bwnr get.:035, 069, 105

type D1, D2
bwnr get.:001, 034, 068, 104

ZUIDGEVEL PROJECTIE
1:50

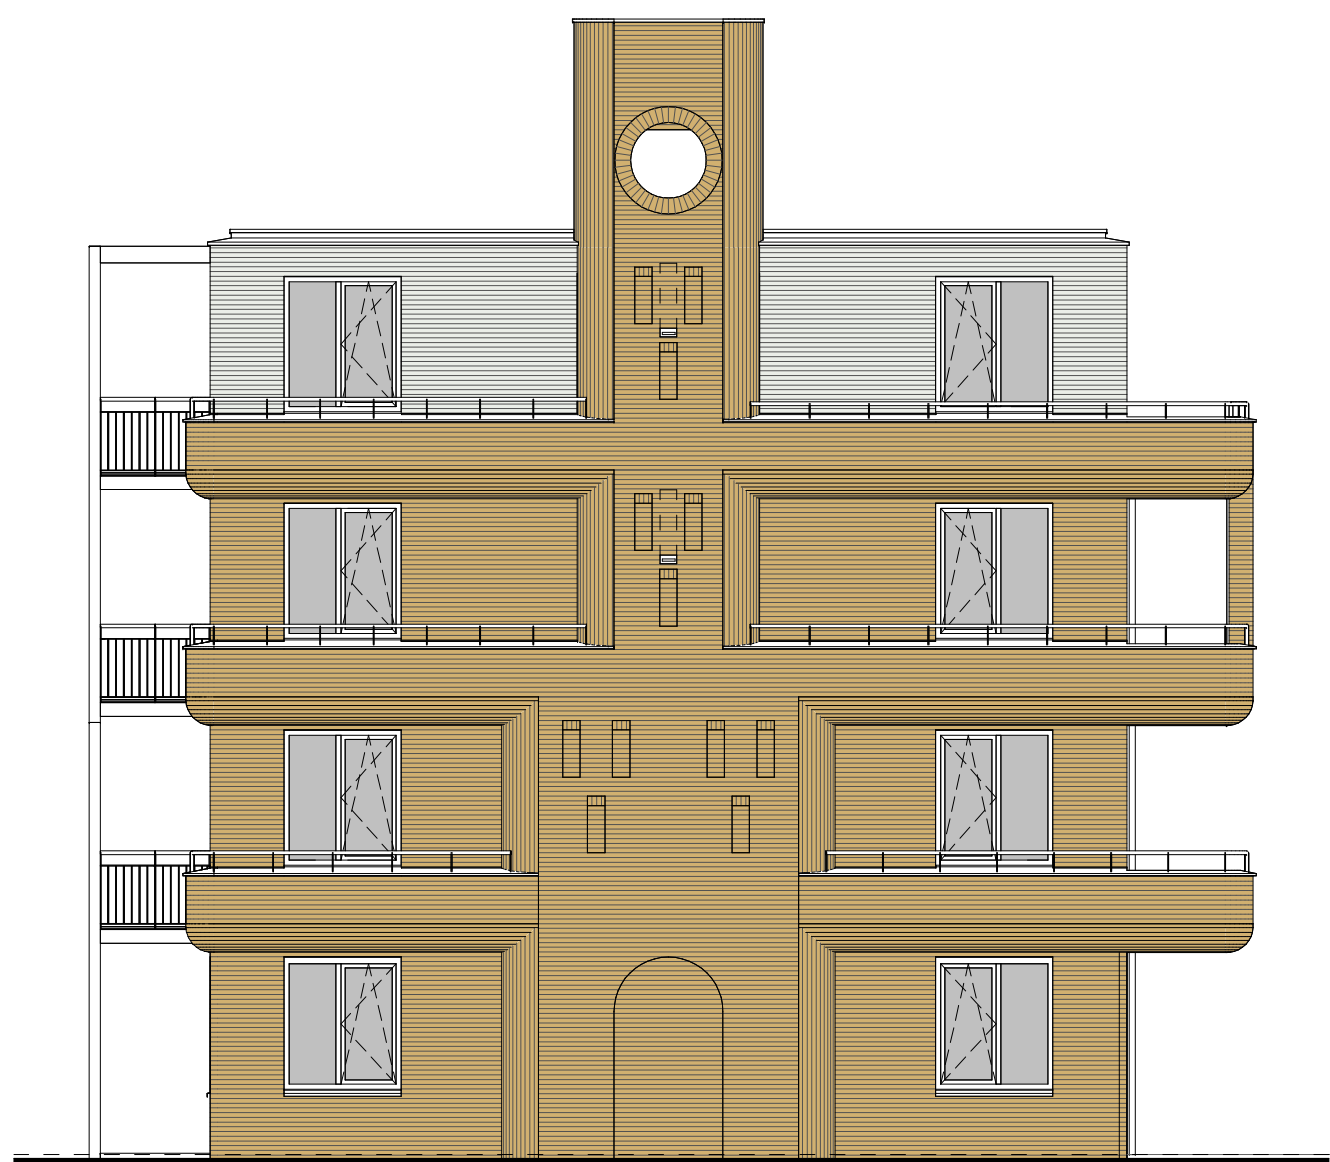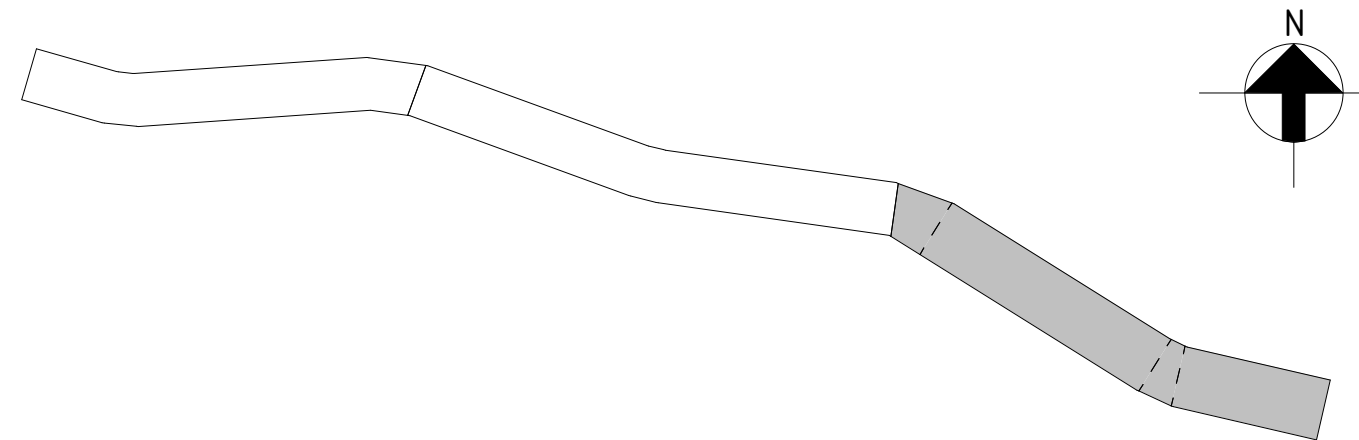

type D1, D2
bwnr get.:001, 034, 068, 104

OOSTGEVEL
1:50



DOORSNEDE A-A
1:50



DOORSNEDE B-B
1:50

RENVOOI GEVELSTENEN

Gevelstelselwerk type A

Gevelstelselwerk type B

Gevelaanzichten en doorsneden



Project : HILVERSUM 45 KOOPAPPARTEMENTEN

Bouwnummers : 001 t/m 010, 034 t/m 044, 068 t/m 079 en 104 t/m 115

Schaal : zie tekening

Datum : 15 november 2024

Tekeningnummer : VK-07

