
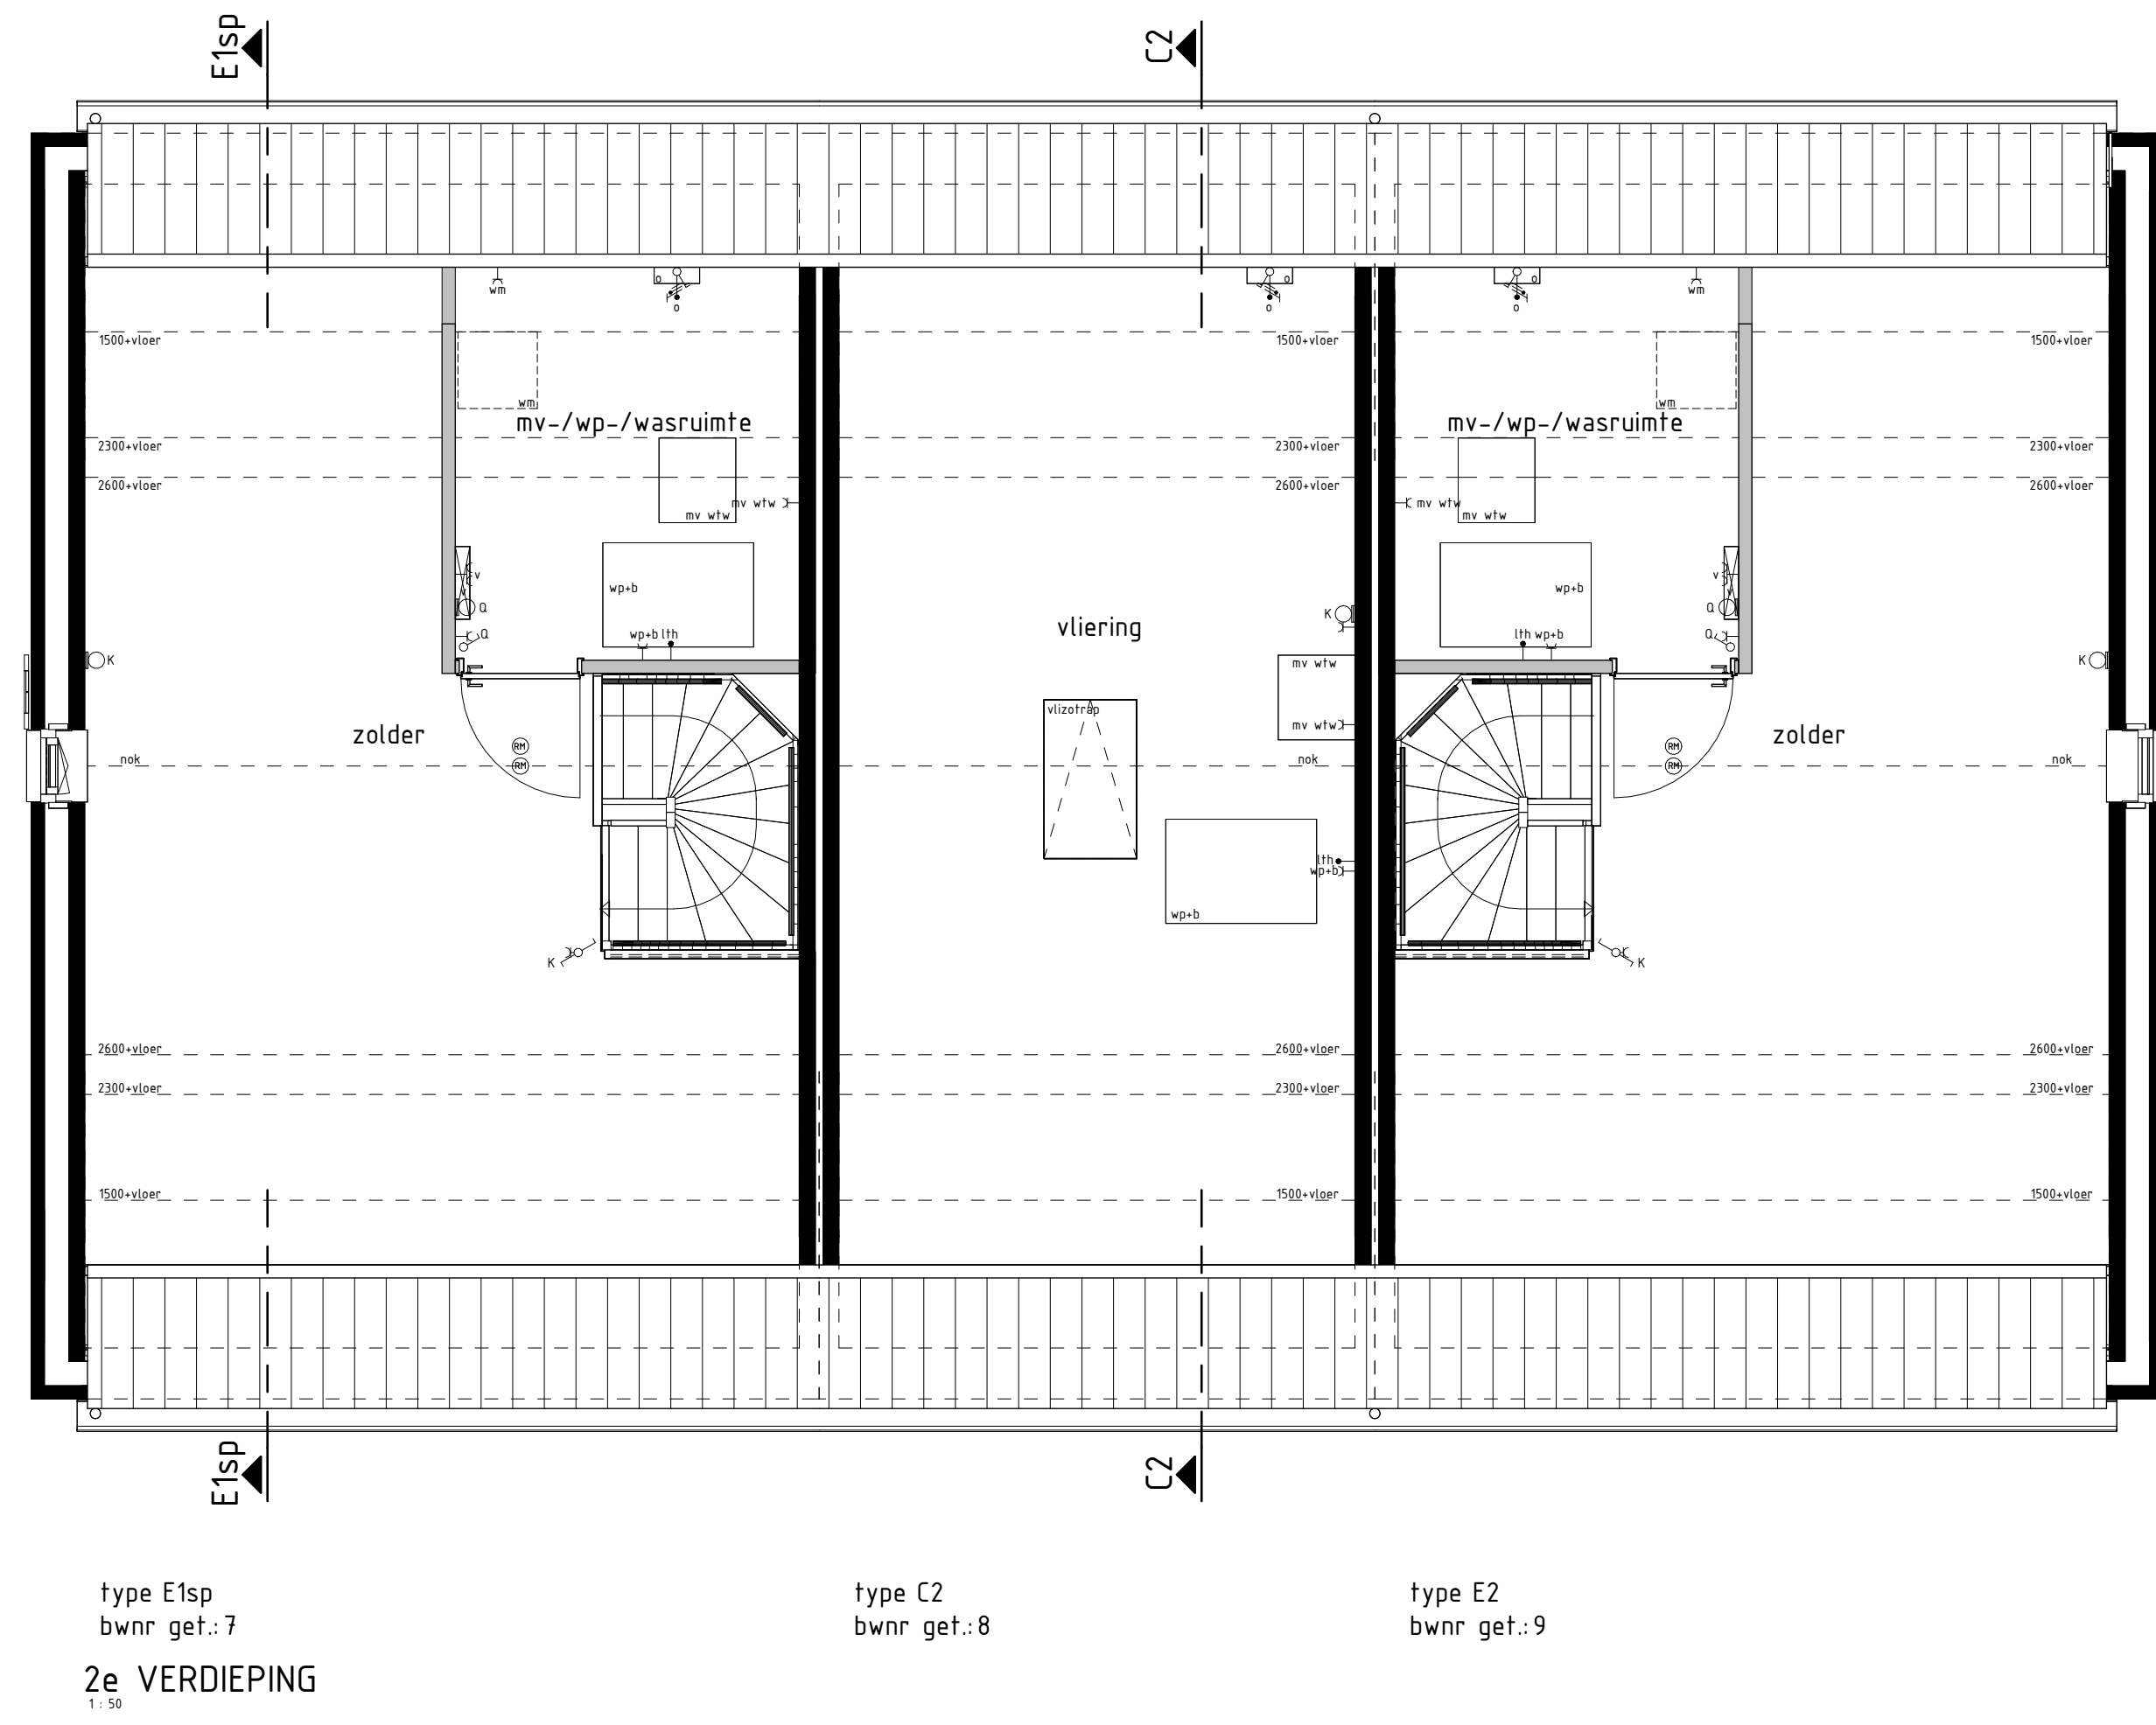
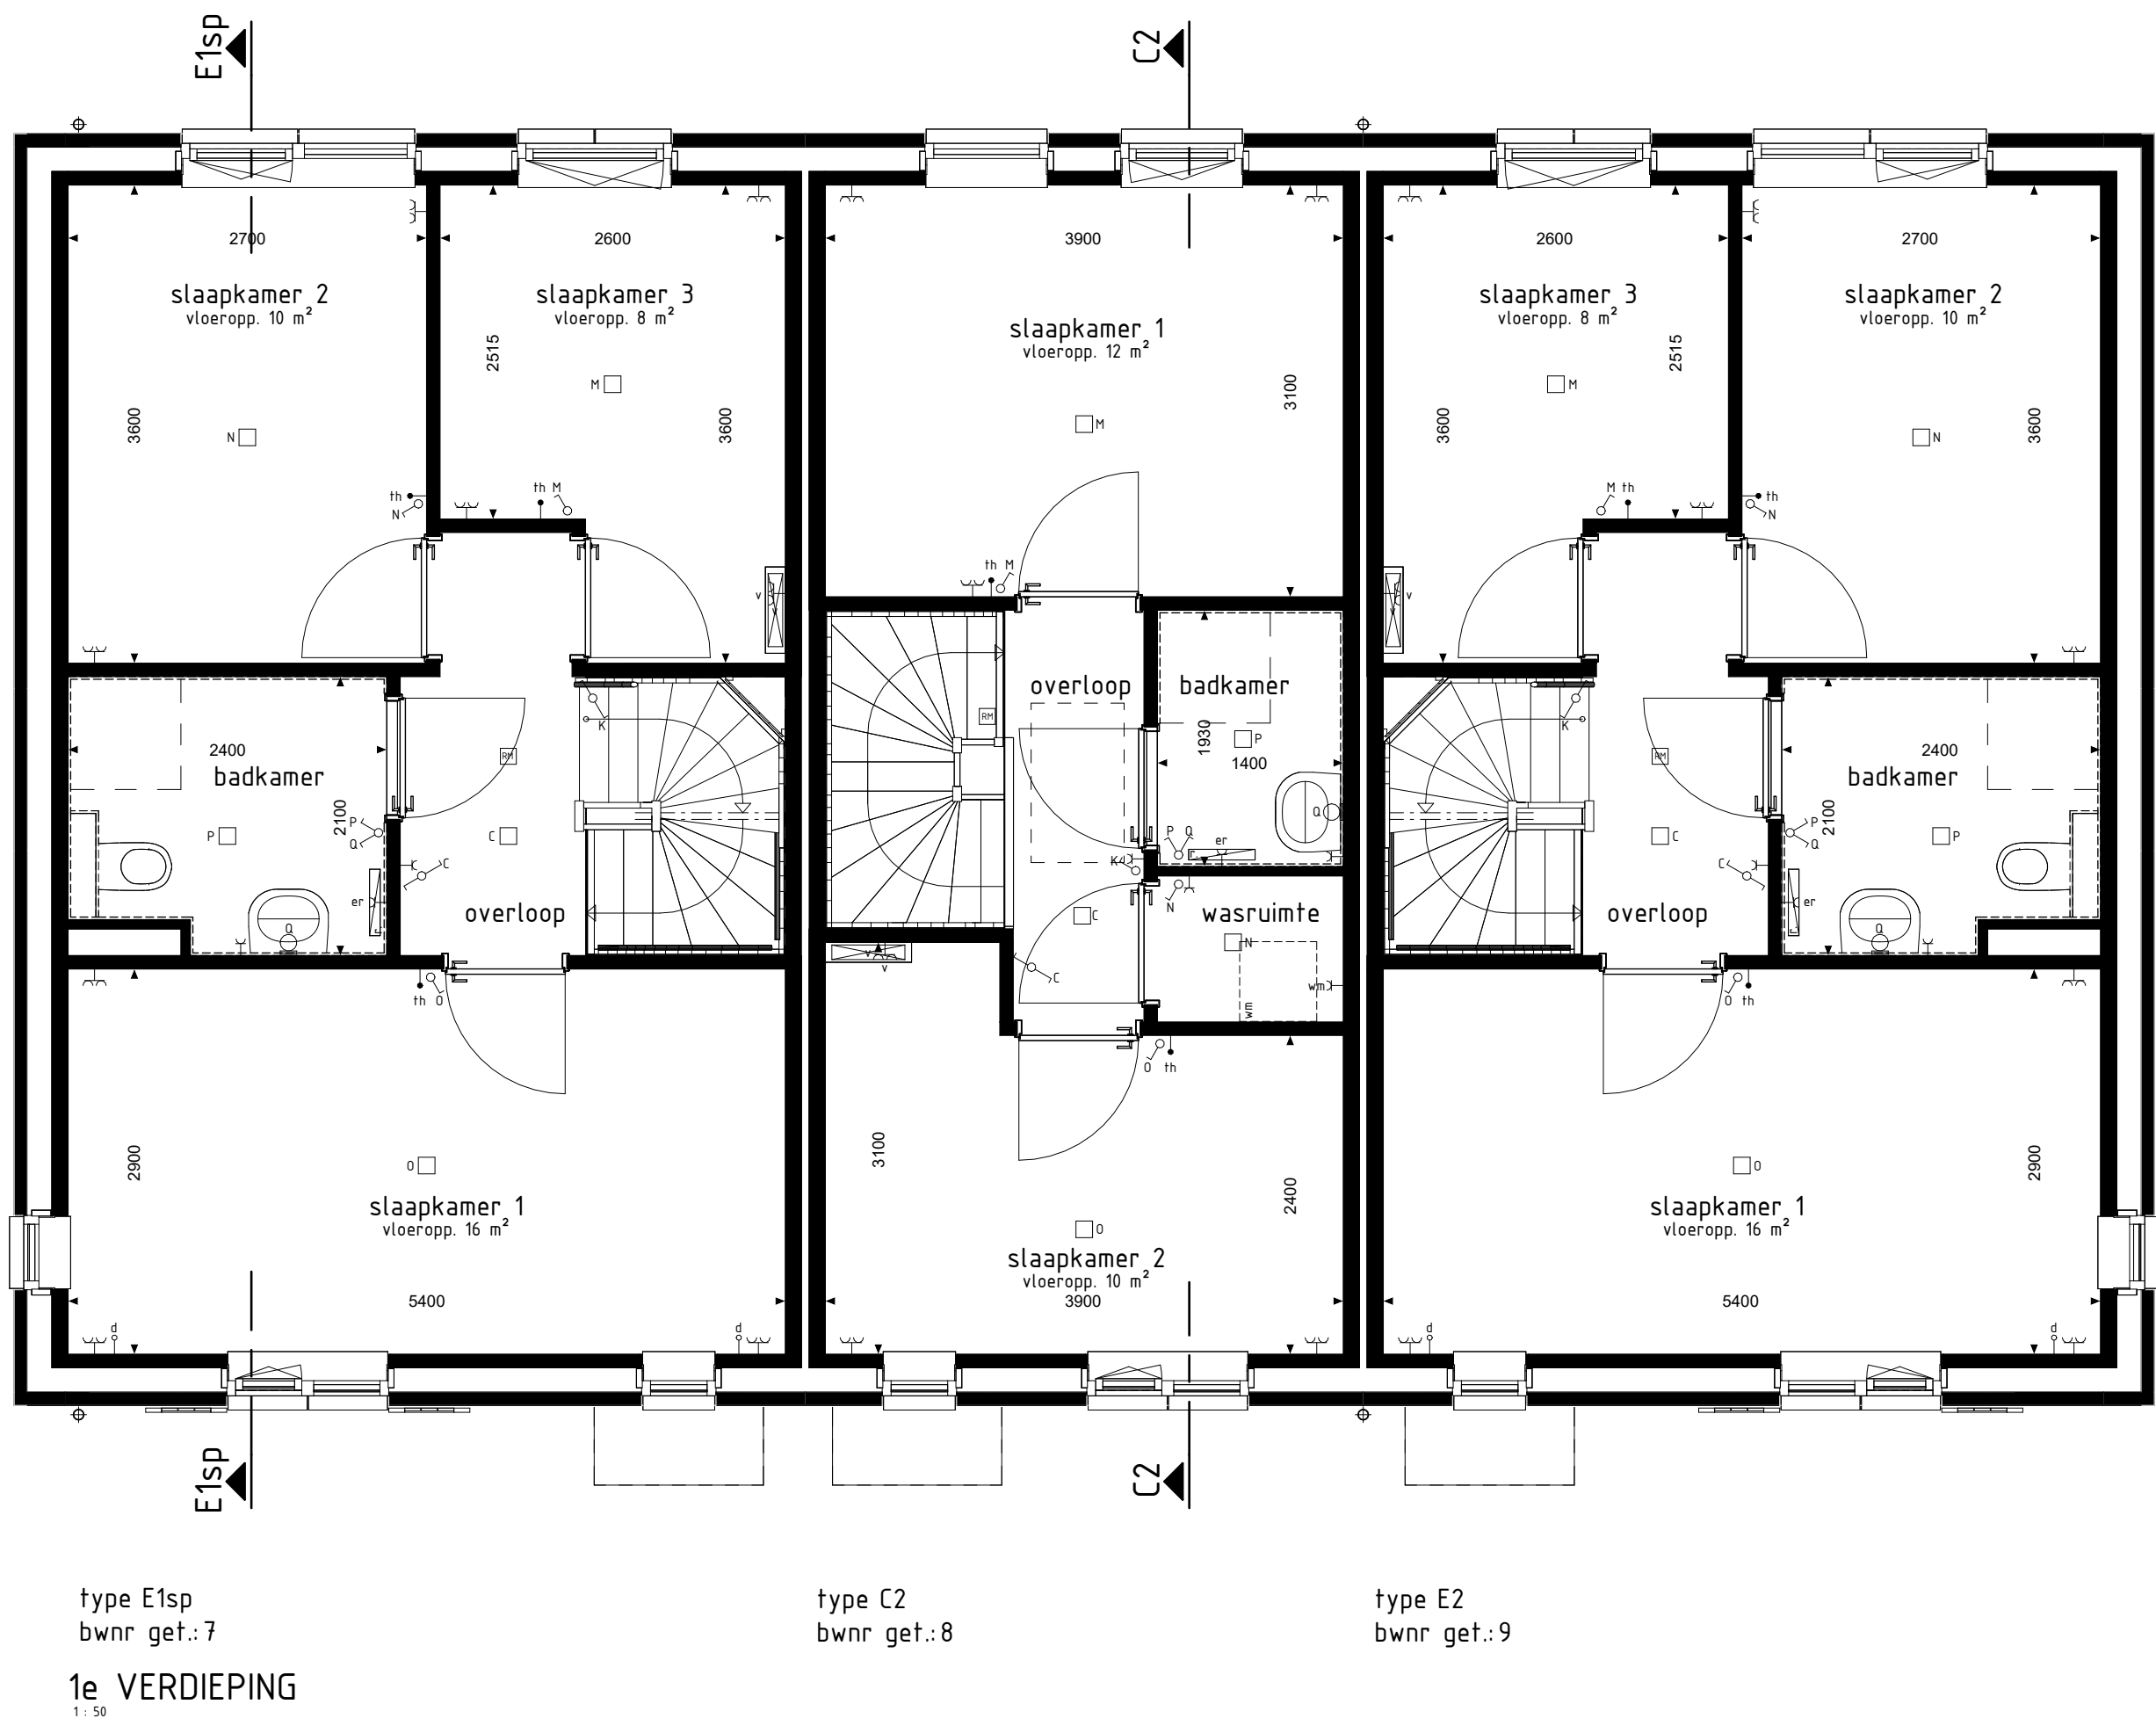
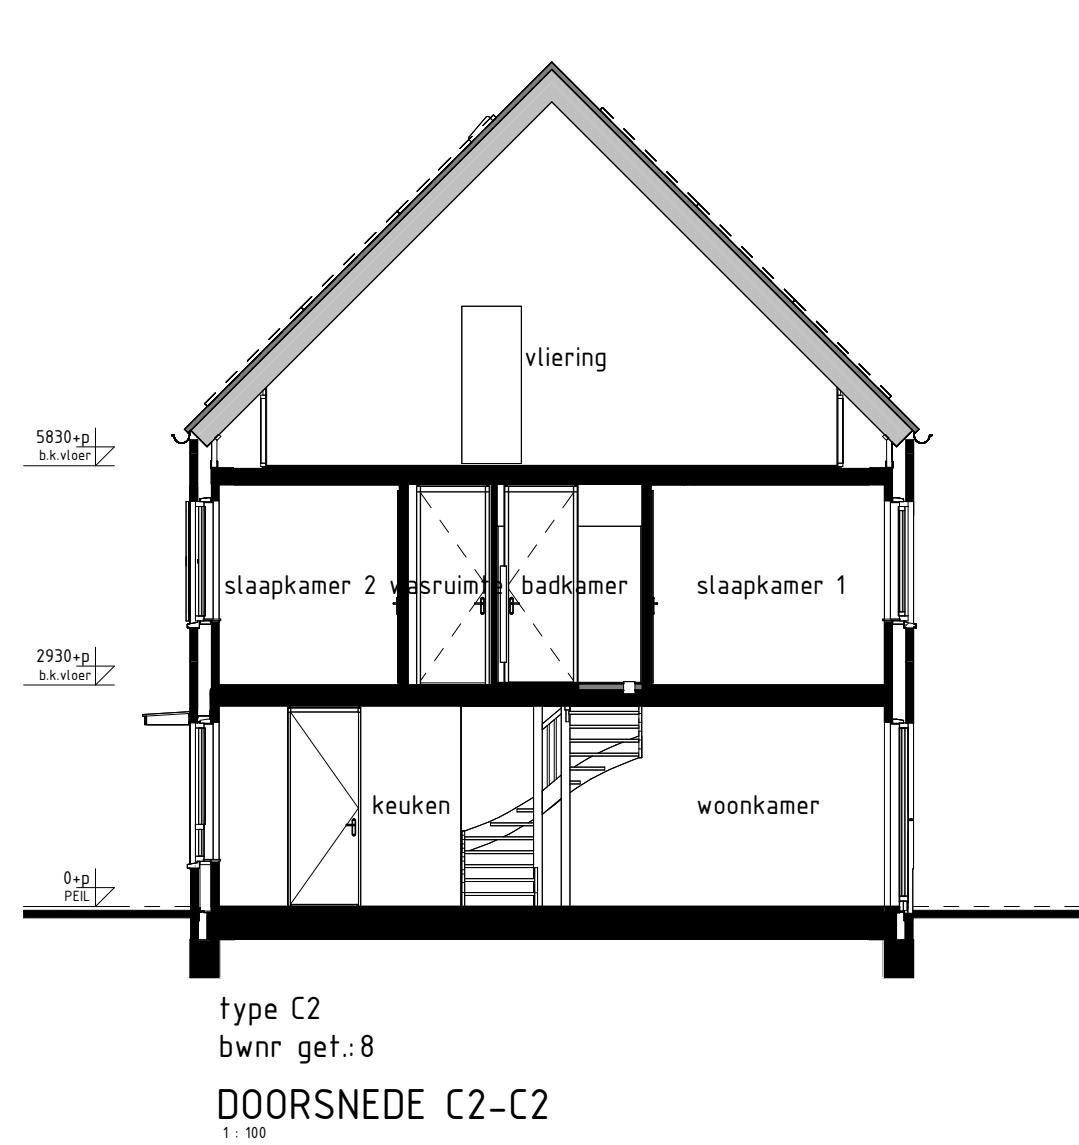
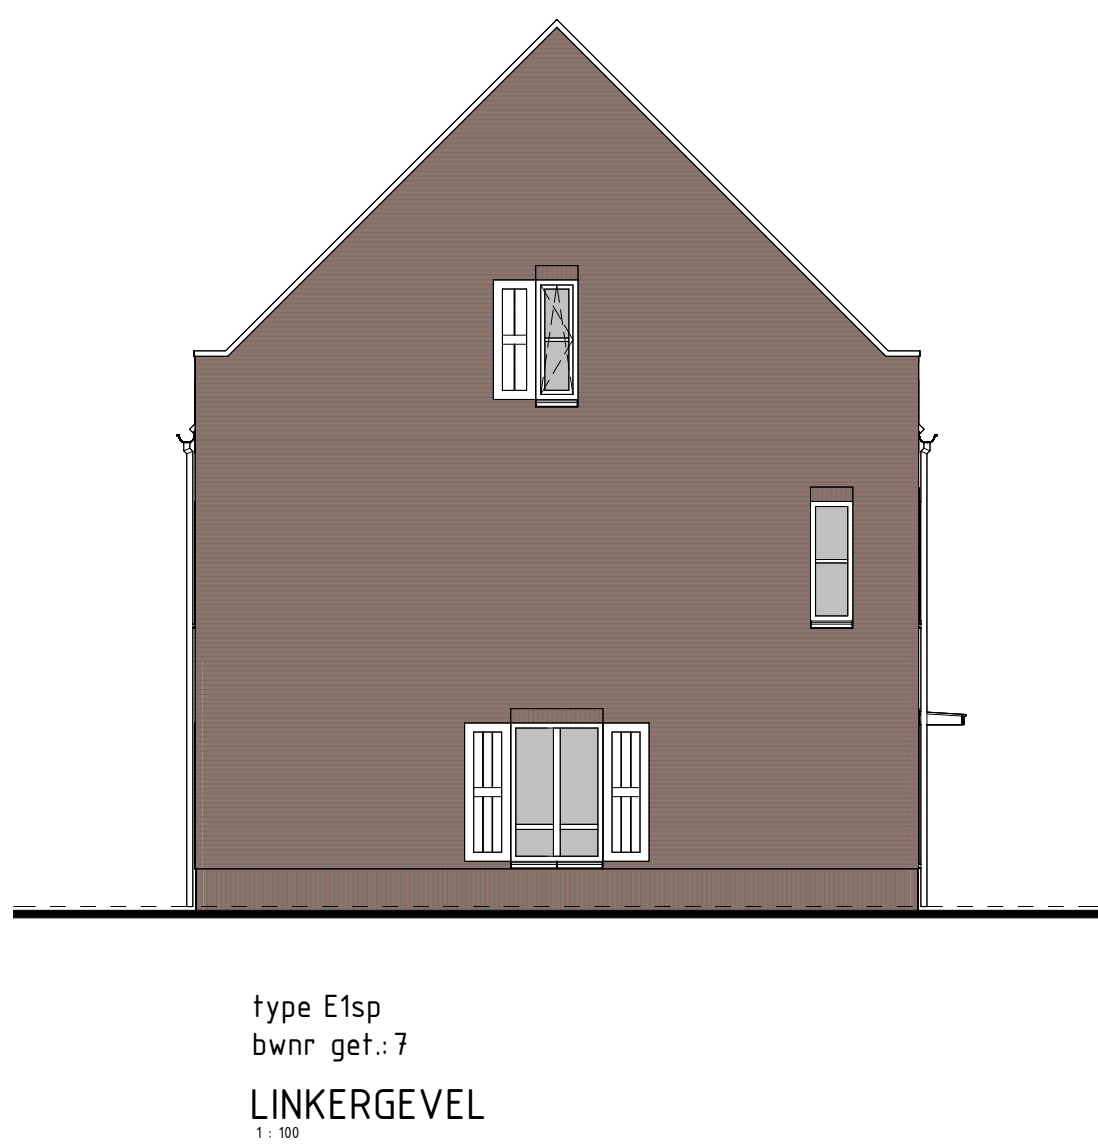
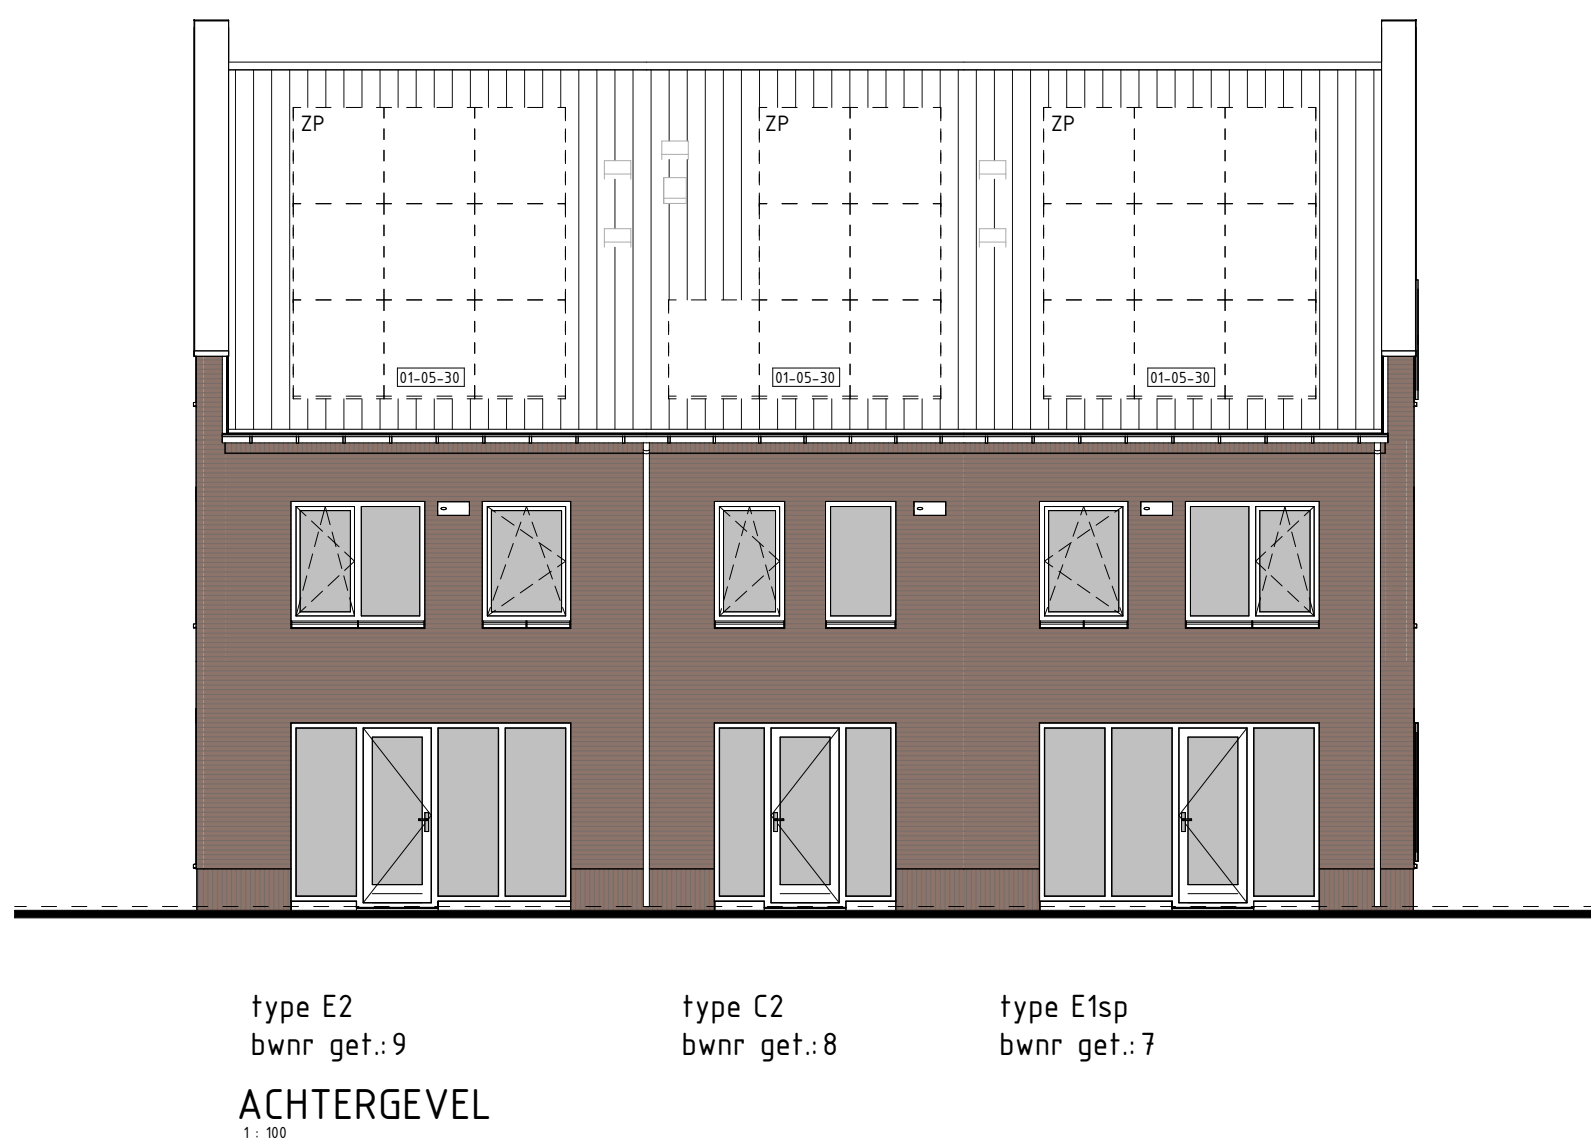
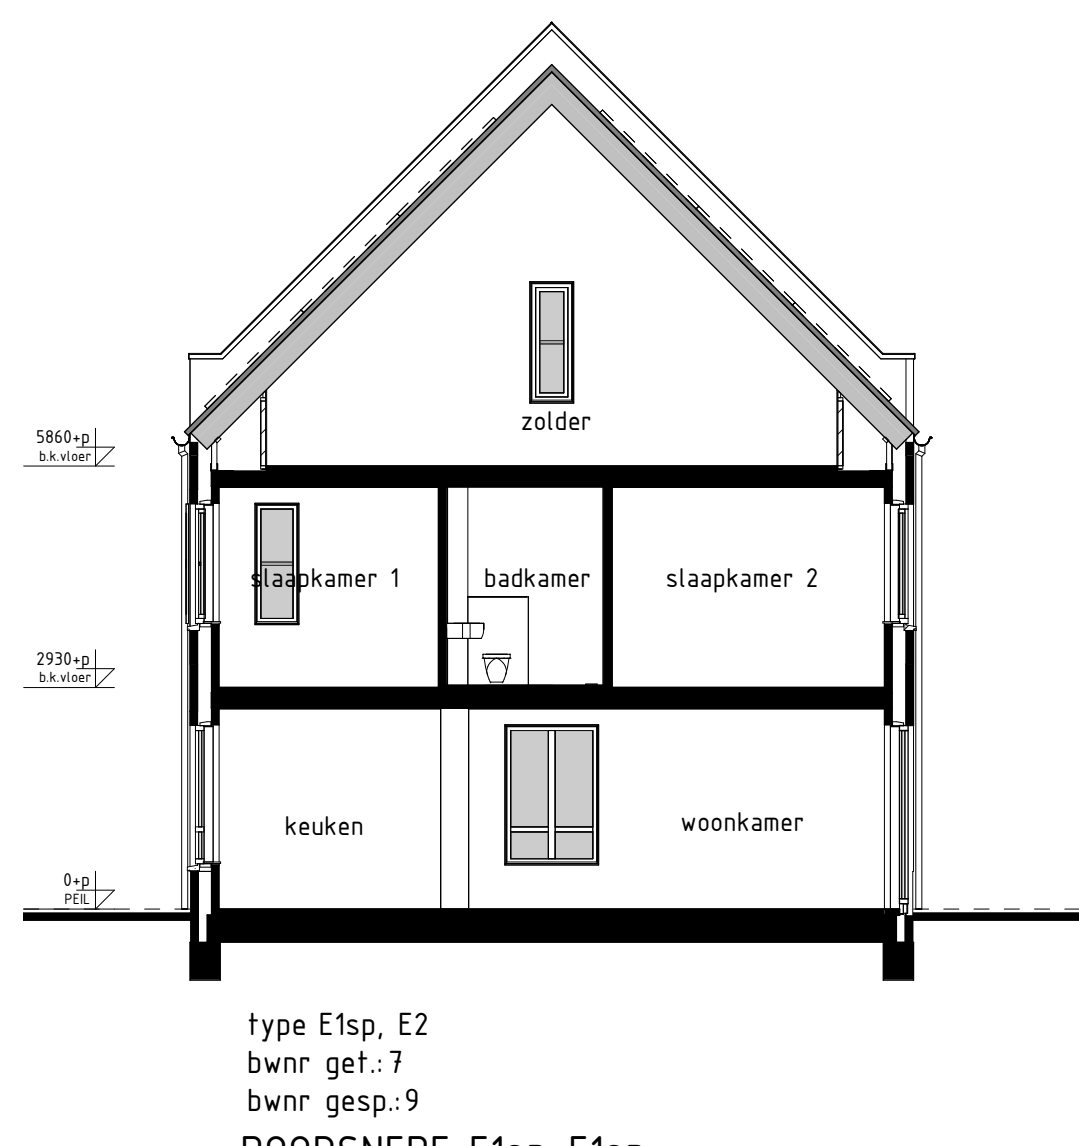
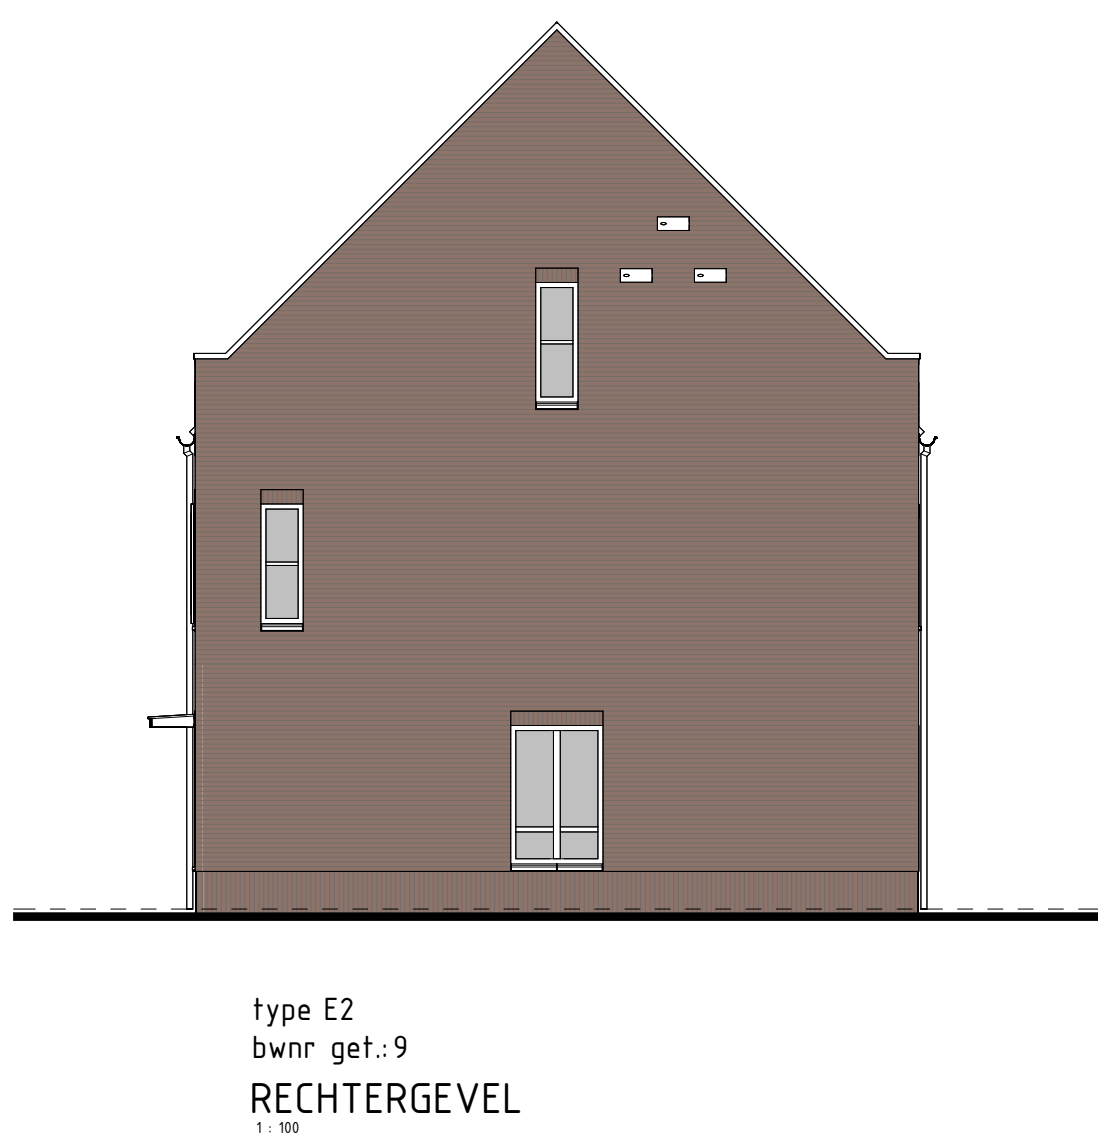


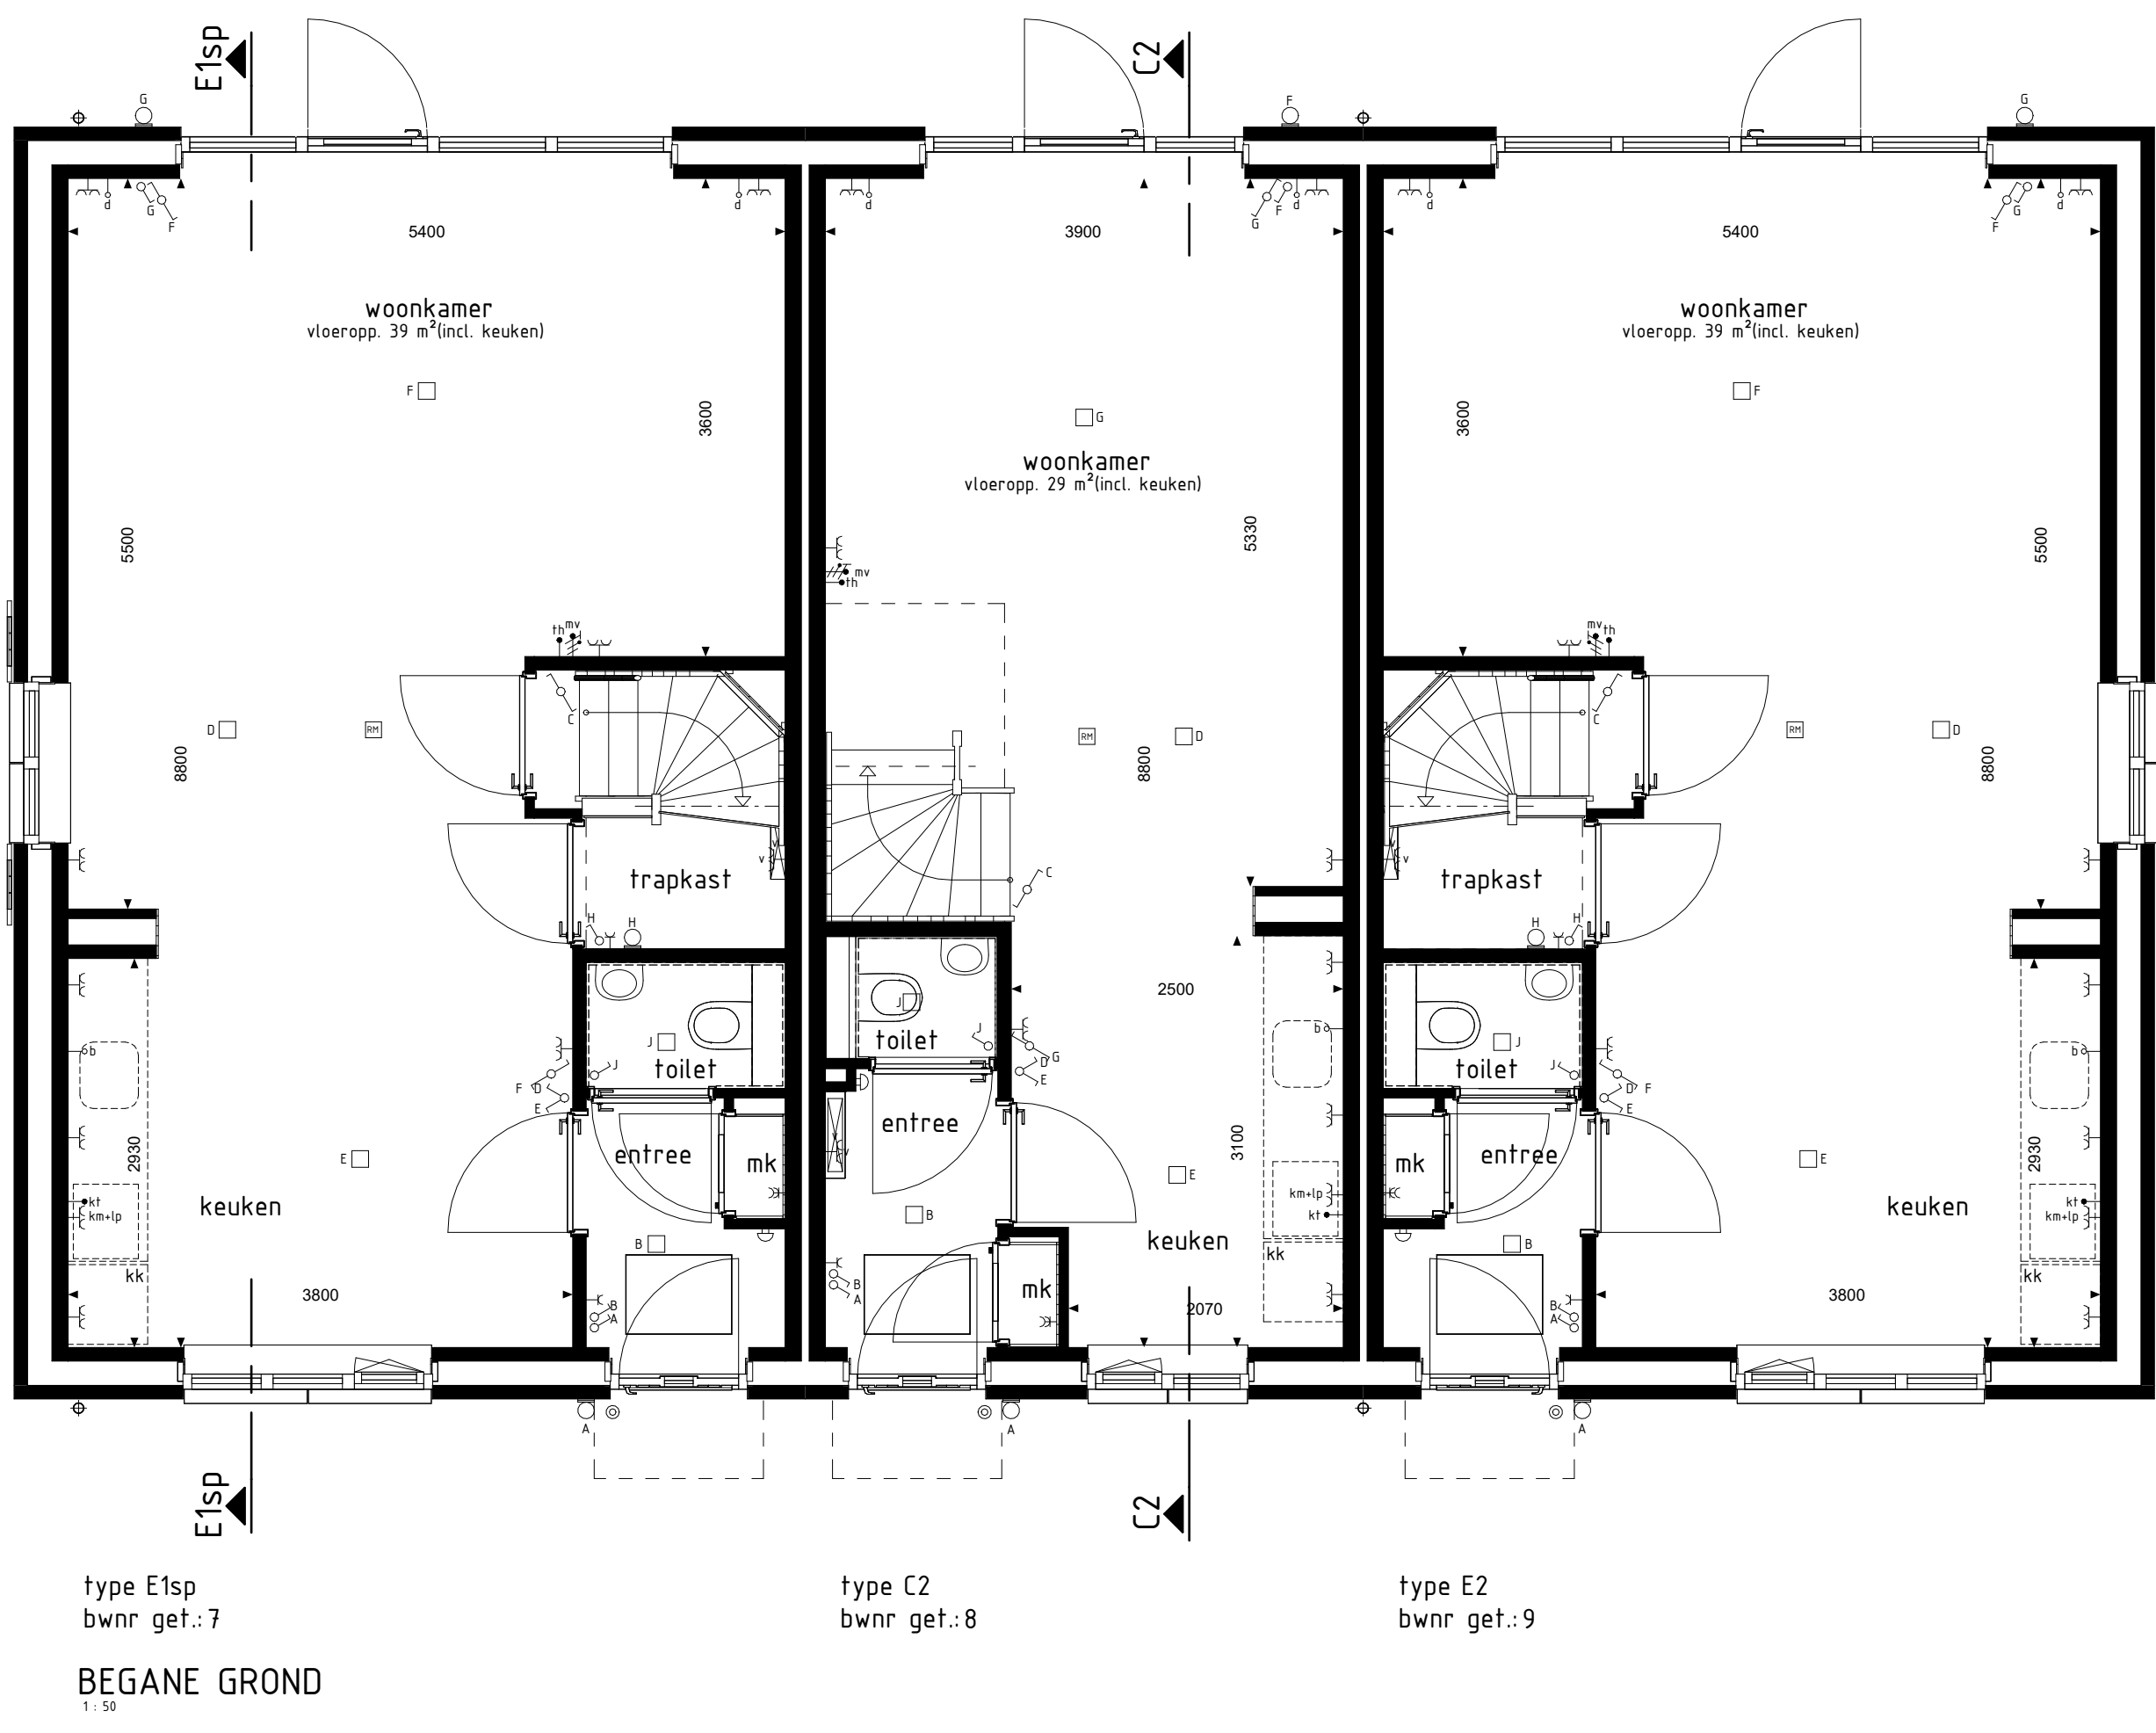

BOUWKUNDIG RENVOOI	
	skakelaar enkel
	schakelaar dubbel
	wisselschakelaar
	regeling mech. ventilatie
	plafondlichtpunt
	wandlichtpunt opbouw
	wandlichtpunt inbouw
	rookmelder
	rookmelder opbouw
	geaard wandcontactdoos enkel
	geaard wandcontactdoos dubbel opbouw
	geaard wandcontactdoos dubbel inbouw
	schel
	deurbel
	aansluitpunt data/telefoon/televisie (loos)
	aansluitpunt koelkast (loos)
	aansluitpunt kooktoestel
	aansluitpunt boiler (loos)
	aansluitpunt thermostaat
	aansluitpunt thermostaat cv
	aansluitpunt elektrische radiator
	aansluitpunt omvormer t.b.v. zonnepanelen
	aansluitpunt warmtepomp + boiler
	aansluitpunt wasmachine
	aansluitpunt wasdroger
	aansluitpunt gebalanceerde ventilatie-eenheid
	aansluitpunt keukenmeubel + lichtpunt
	aansluitpunt vloerverwarming
	radiator
	vloerverwarming cv installatie
	opstelplaats wasmachine
	opstelplaats wasdroger
	opstelplaats koelkast
	opstelplaats gebalanceerde ventilatie-eenheid
	opstelplaats warmtepomp + boiler
	opstelplaats warmtepomp
	opstelplaats boiler
	positie optioneel extra boiler
	opstelplaats omvormer t.b.v. zonnepanelen
	zonnepanelen (specifieke indicatie)
	buitenkraan met schroefpunt
	buitenkraan
	schroefpunt
	handvuurkraan
De voor uw woning van toepassing zijnde symbolen zijn opgenomen in de plattegronden.	

RENVOOI OVERIGE	
	nestgelegenheid
RENVOOI OPTIES	
01-05-2020 Optie zonnepanelen	

Gevelaanzichten, plattegronden en doorsnede

STEEGSCHE VELDEN

Project : BEST 28 KOOPWONINGEN

Bouwnummers : 7 t/m 9

Schaal : zie tekening

Datum : 11-04-2025

Tekeningnummer : VK-04