
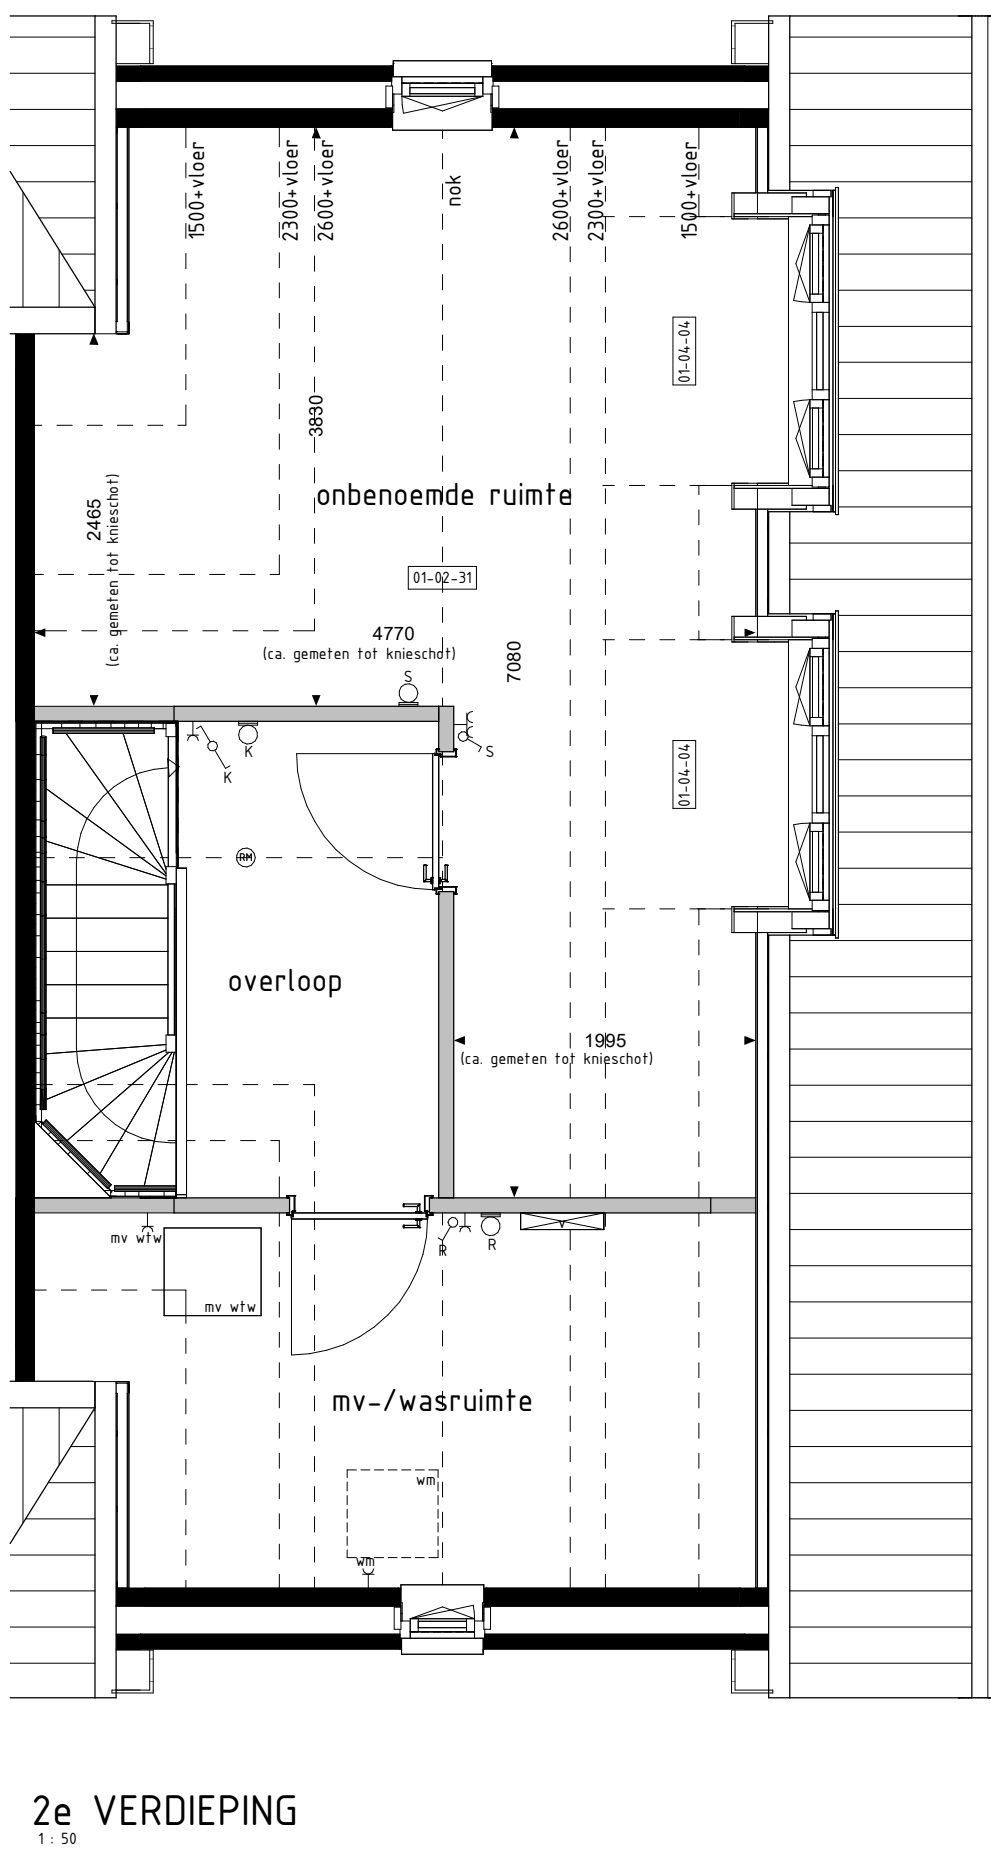
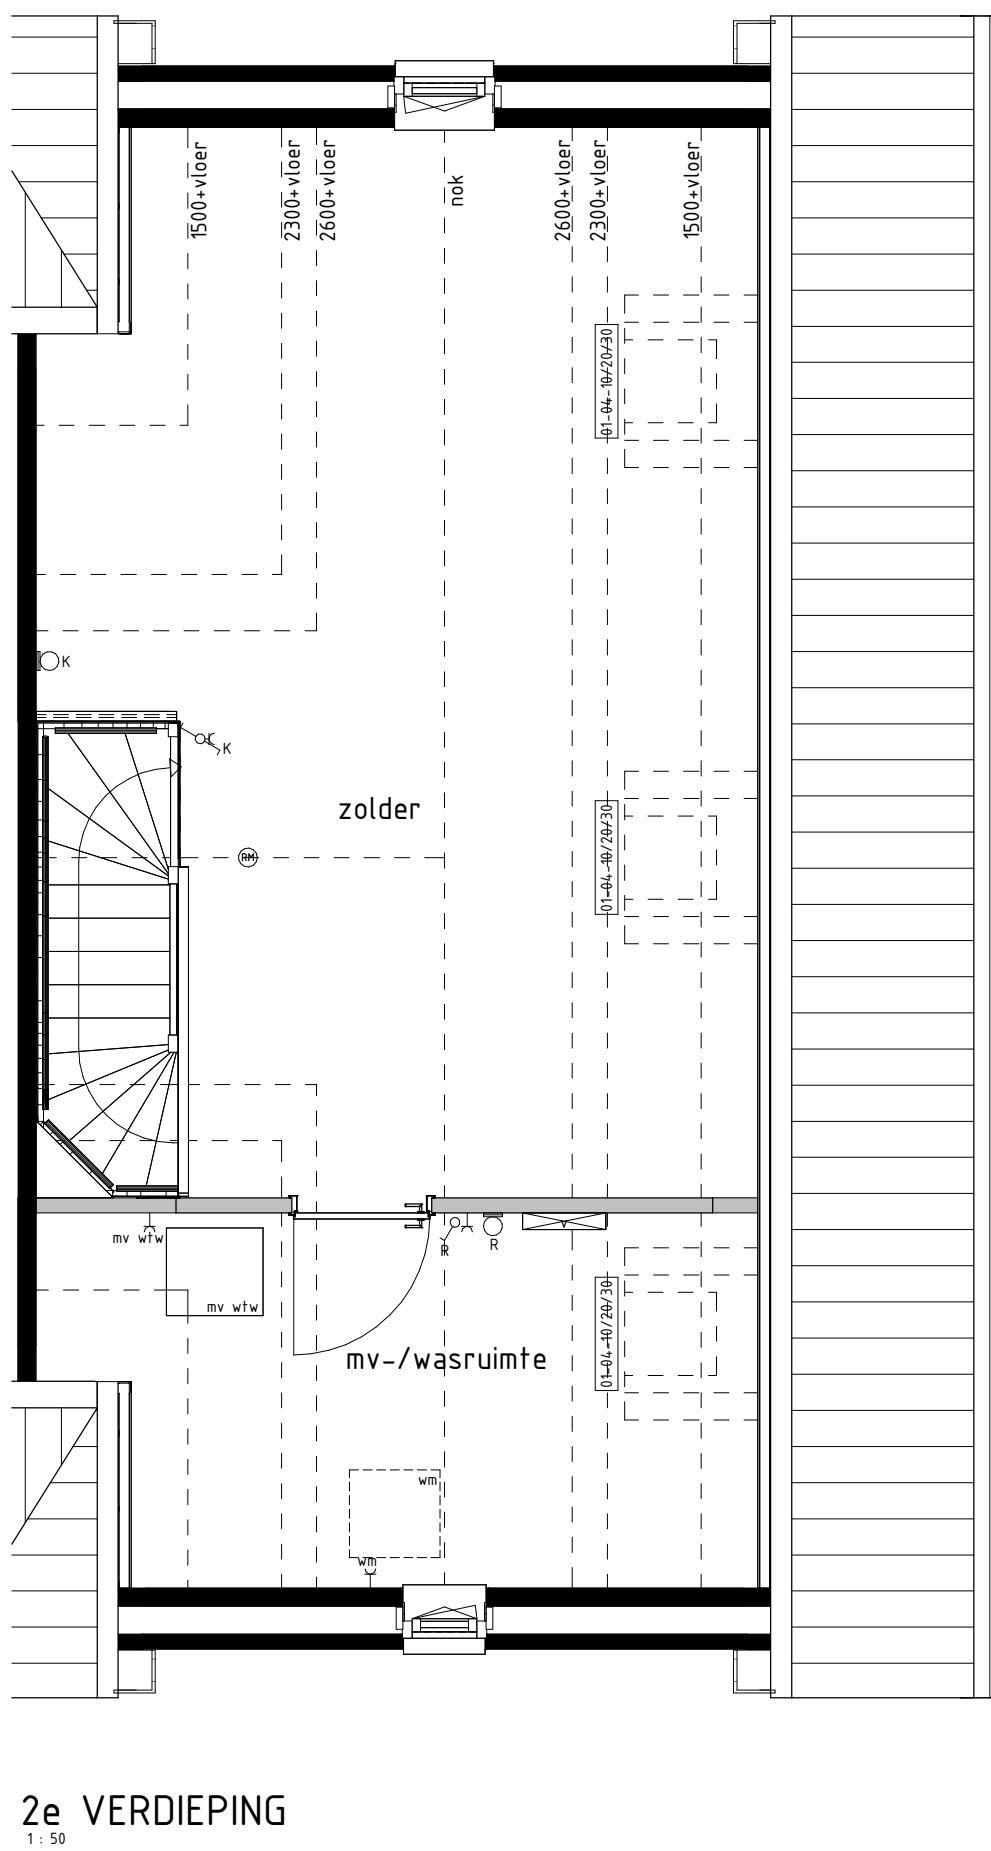
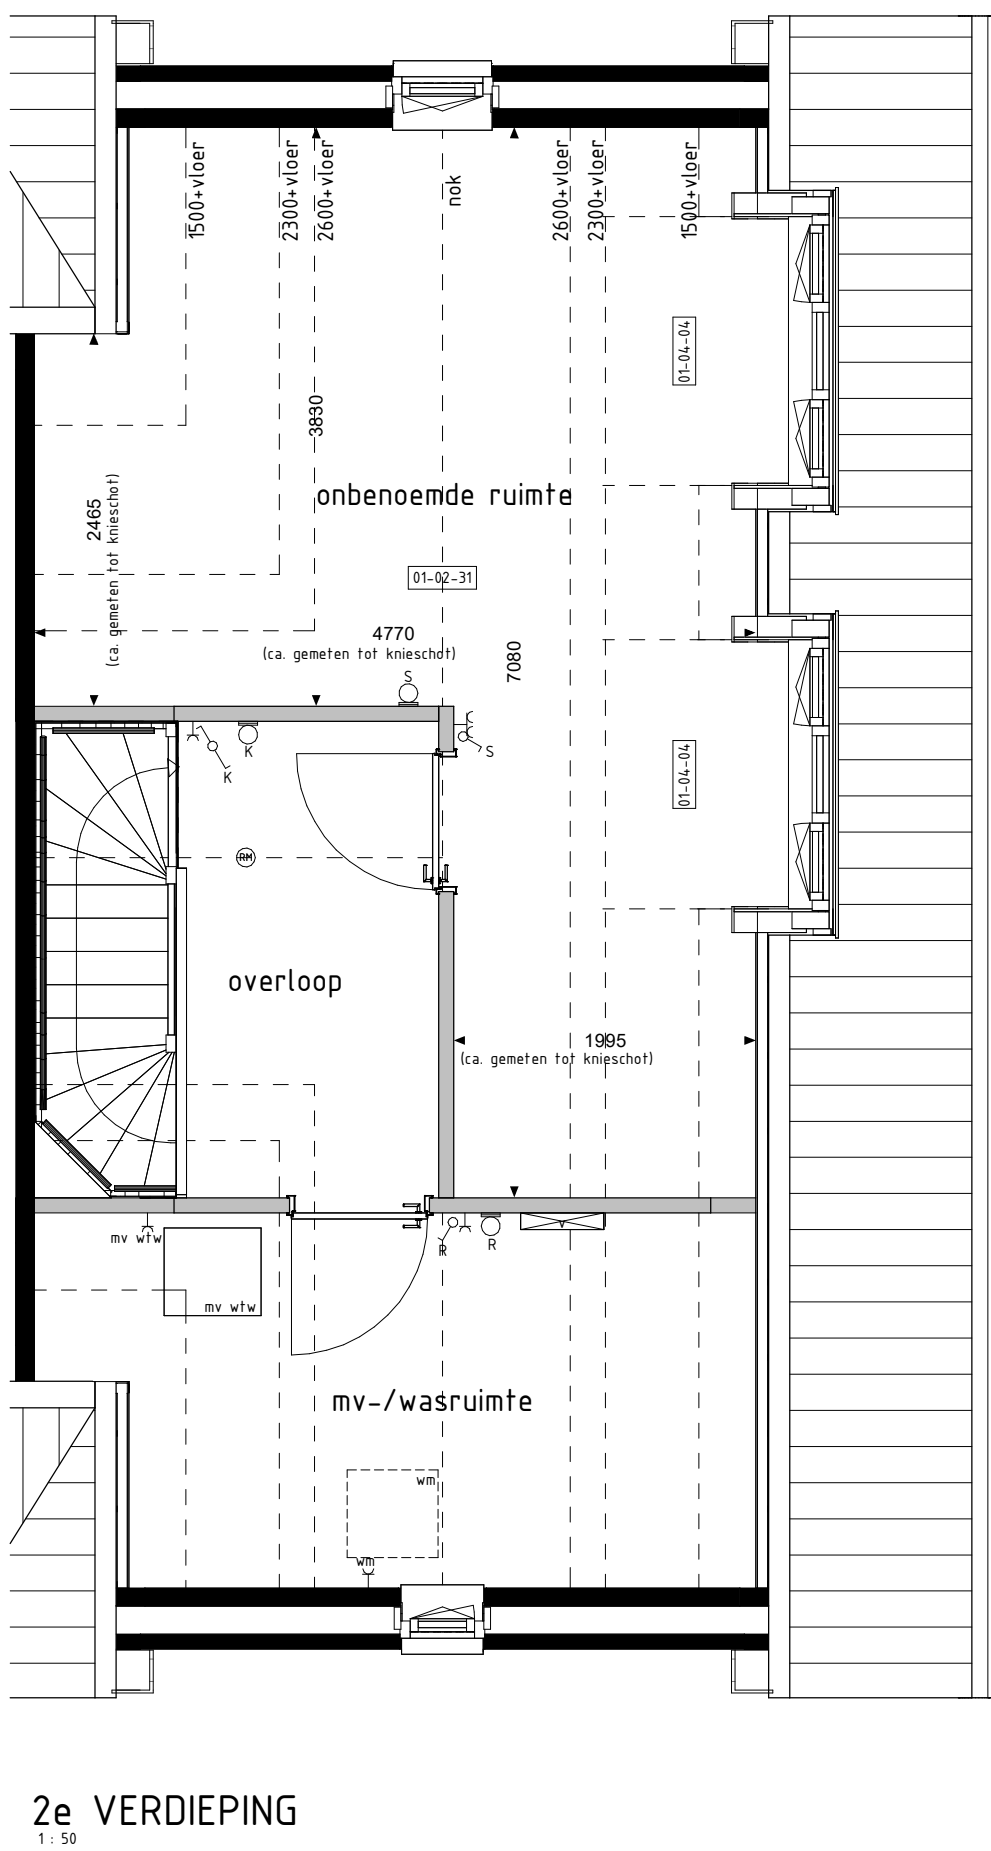
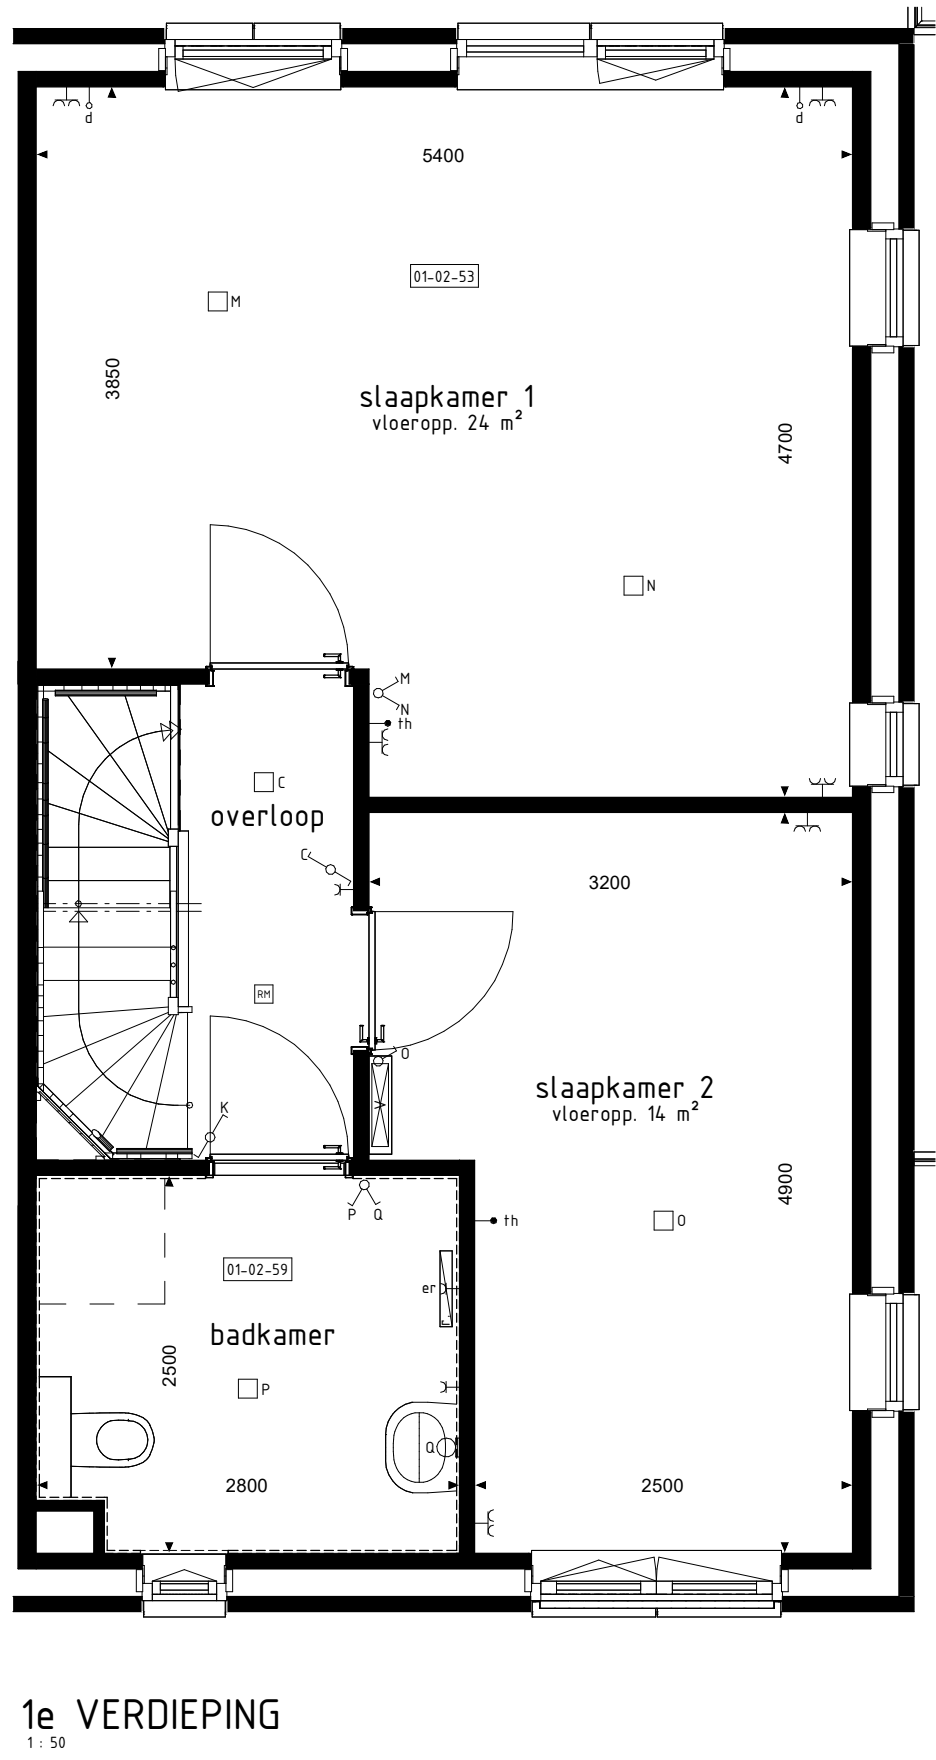
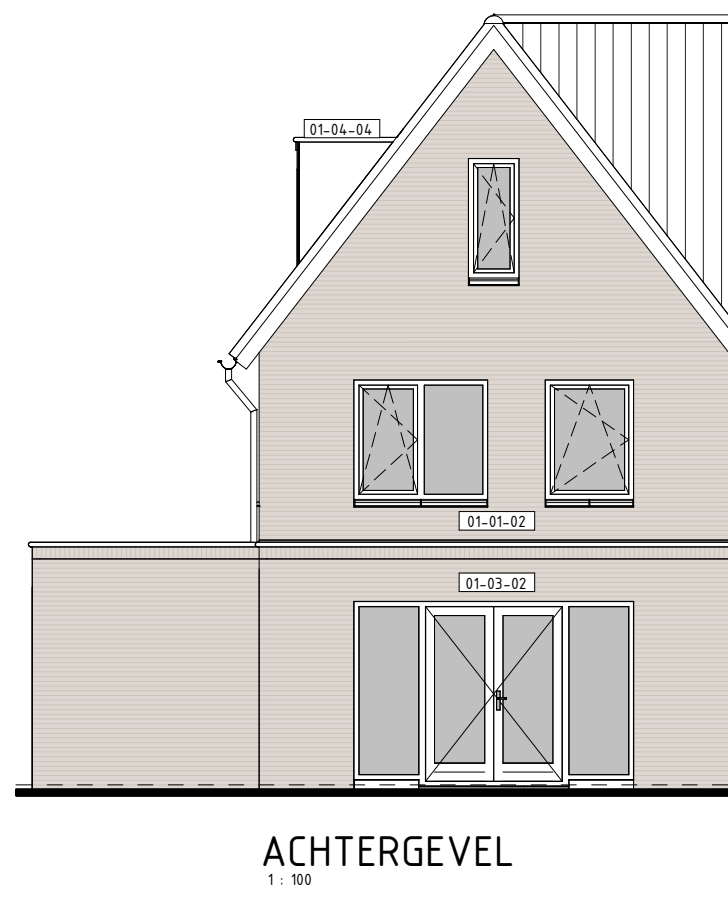
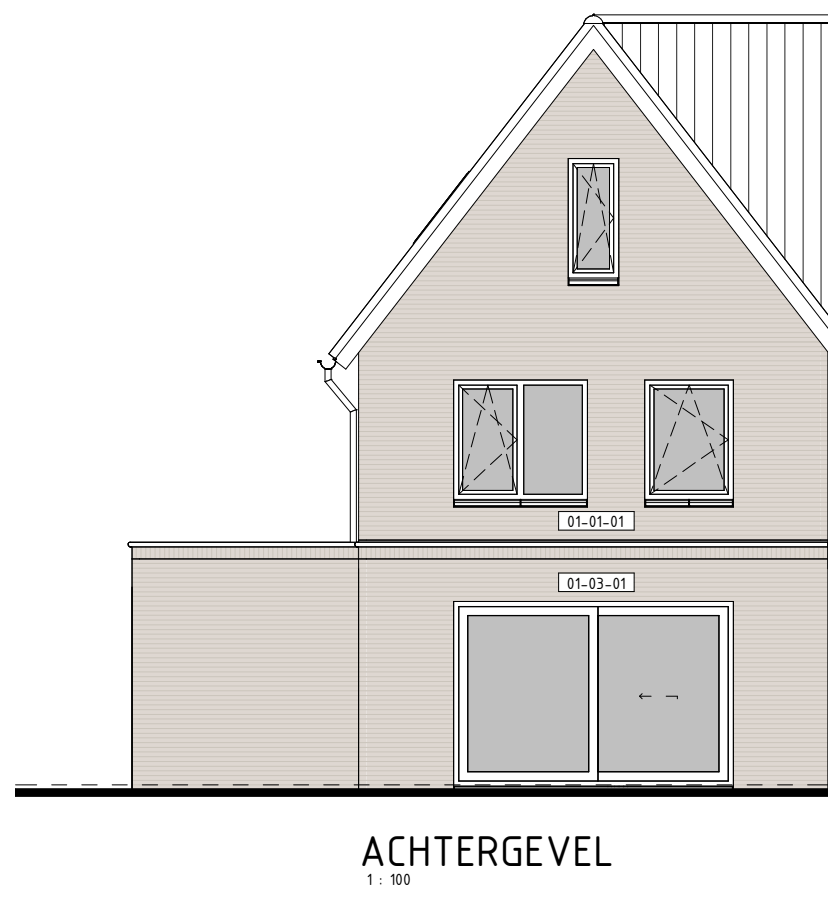
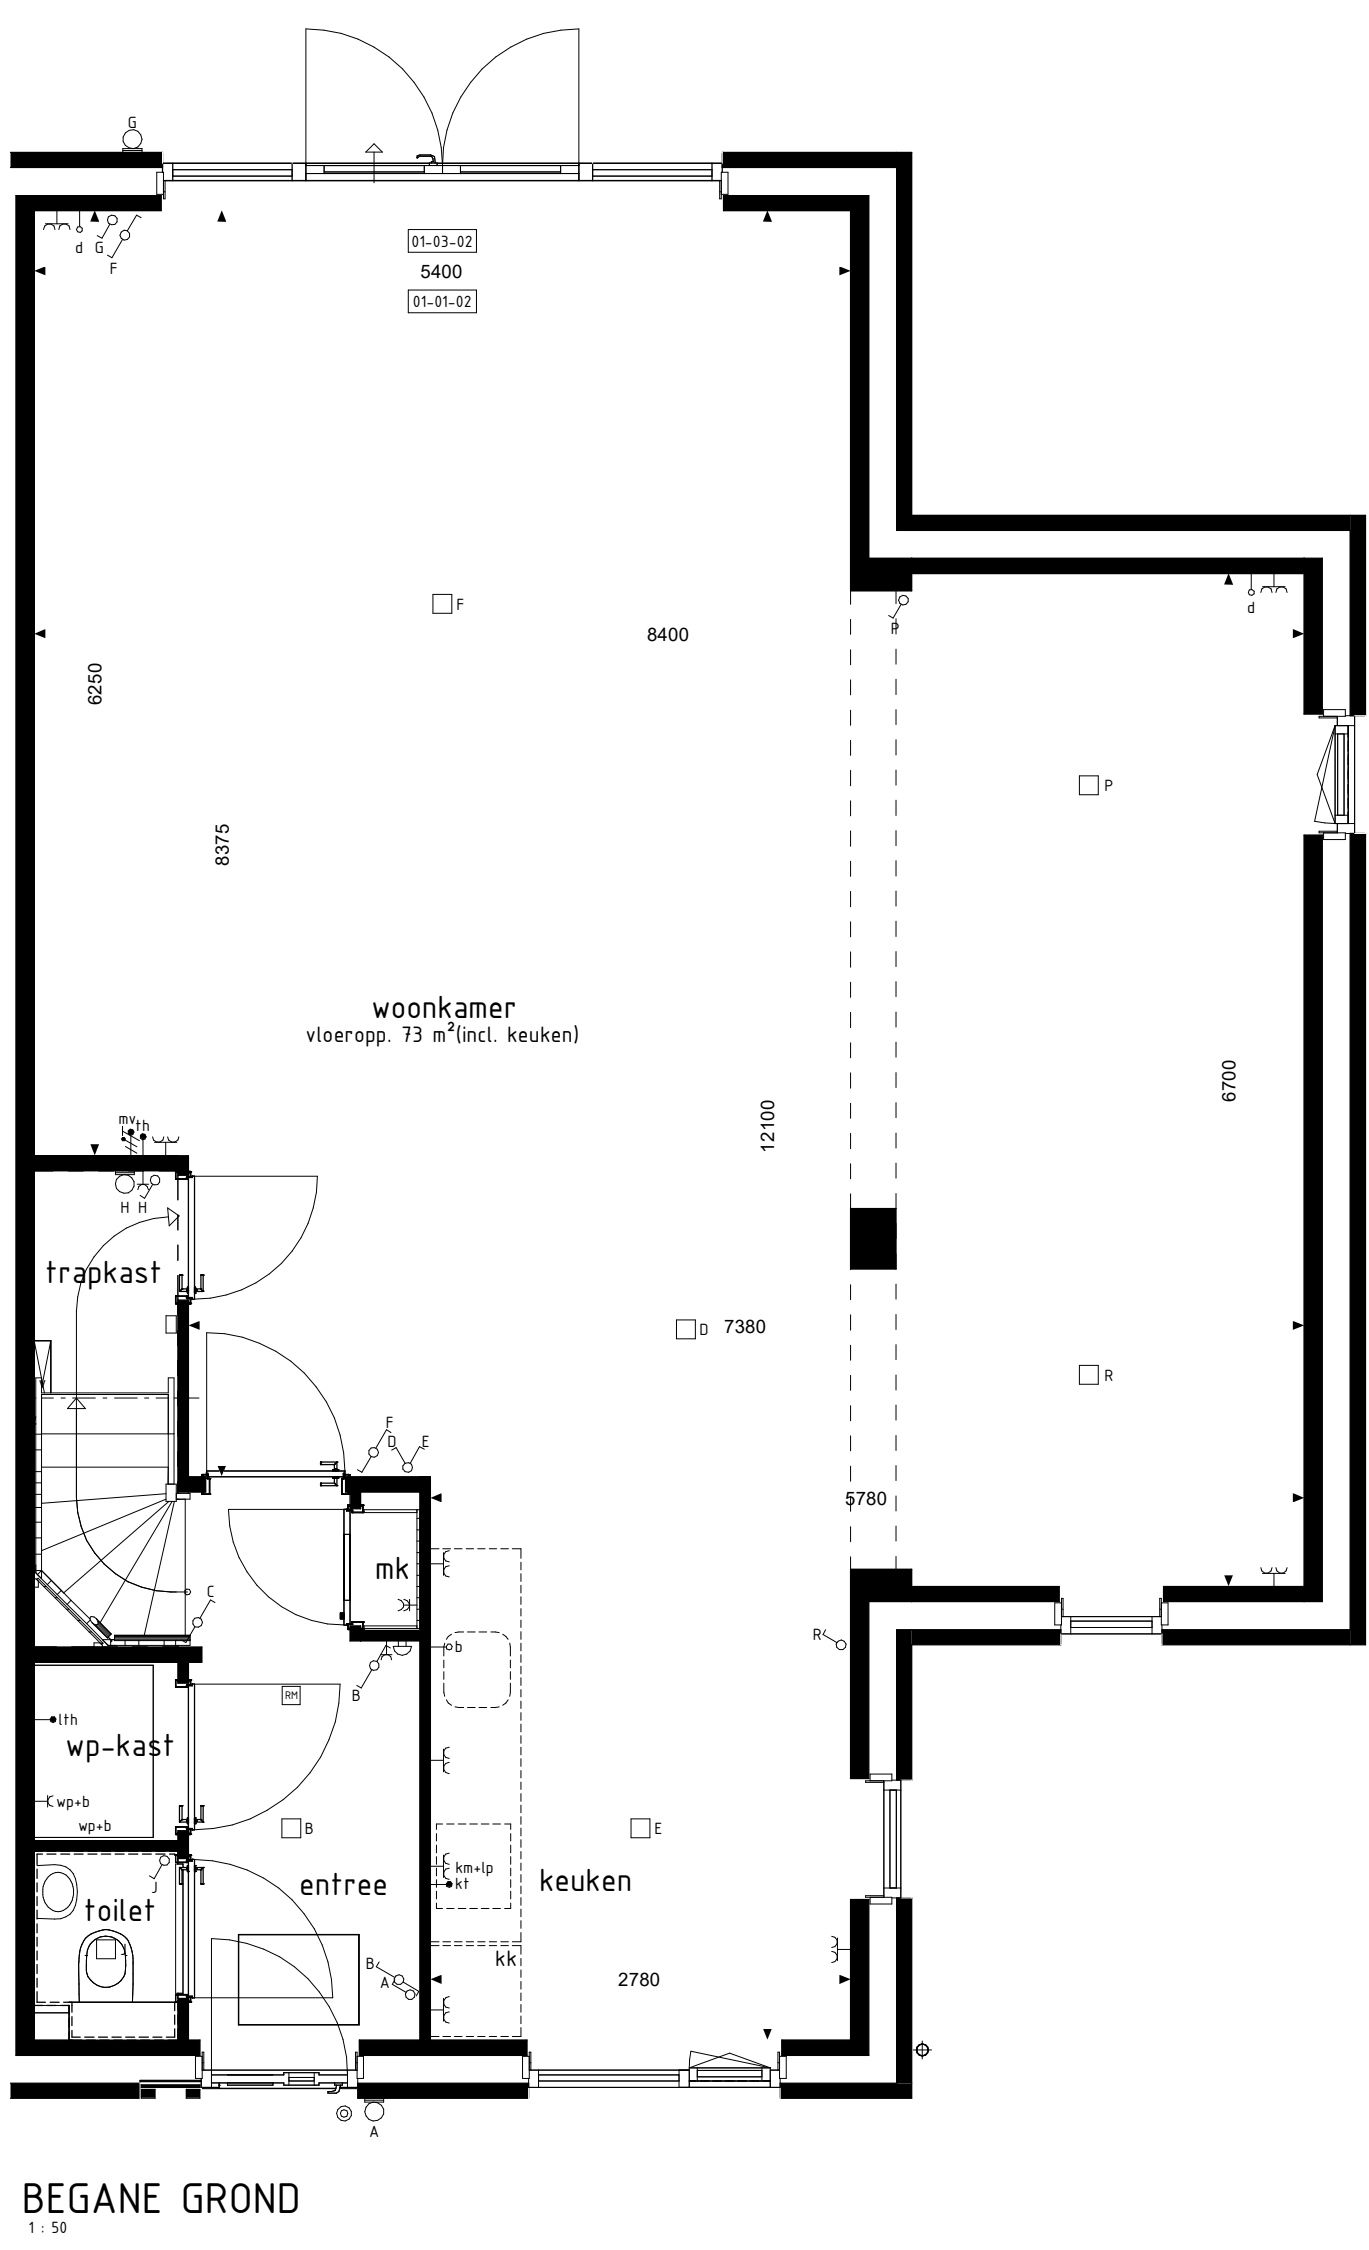


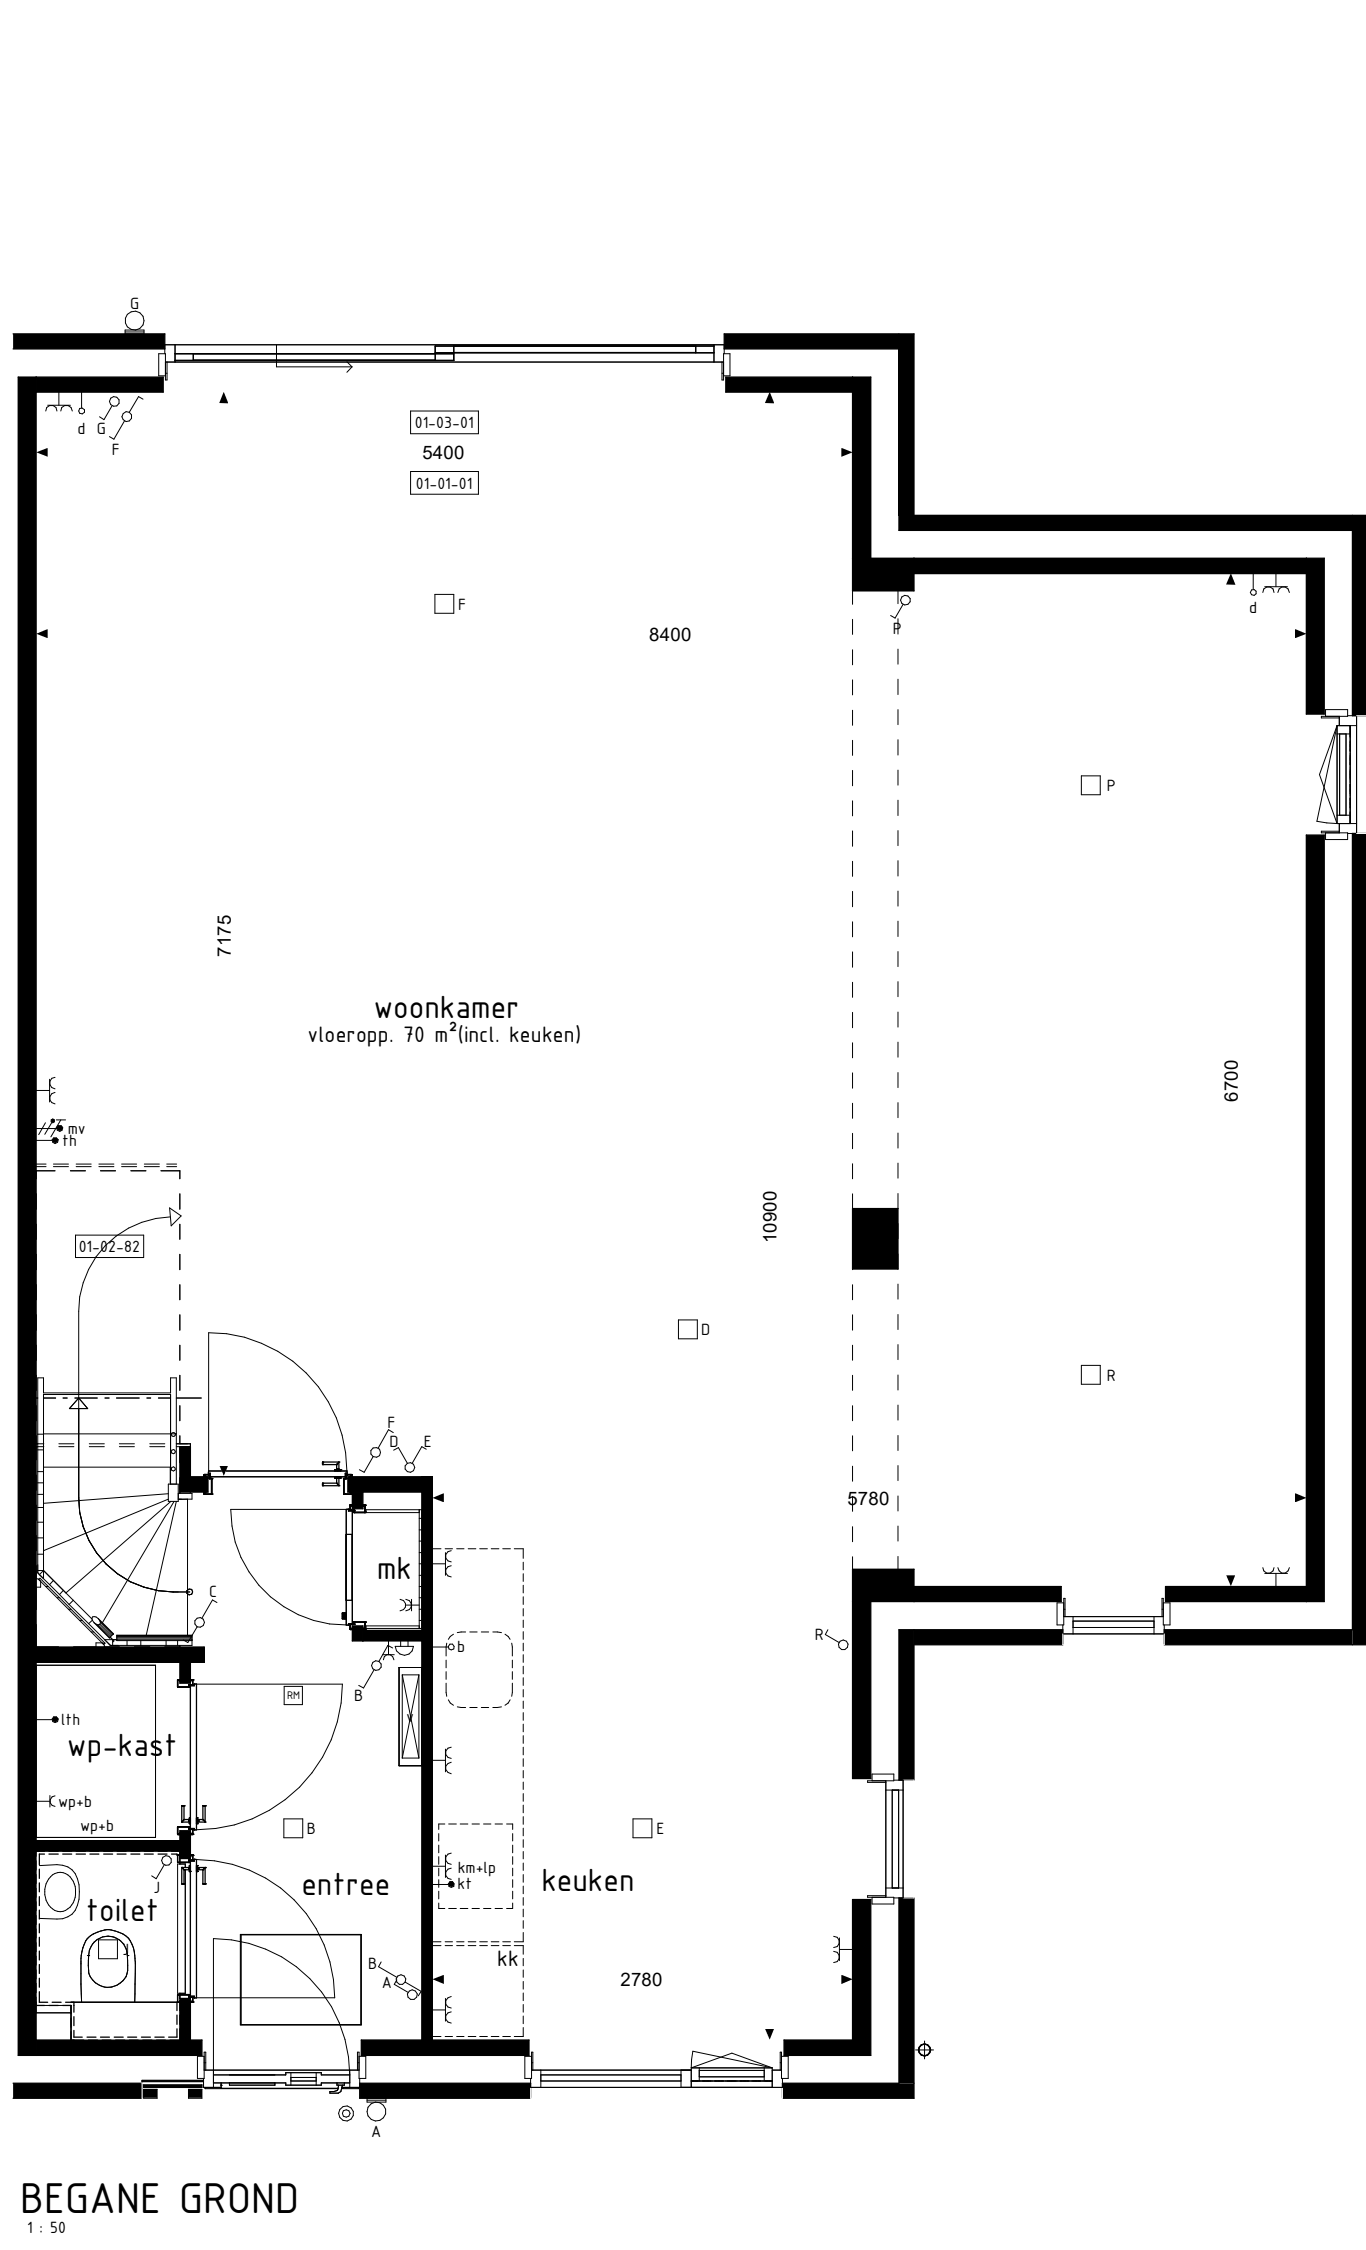

RENVOOI OPTIES

- 01-01-01 Uitbreiding 100mm aan achterzijde woning
- 01-01-02 Uitbreiding 2400mm aan achterzijde woning
- 01-02-31 Onbenoemde ruimte op 1e verdieping
- 01-02-32 Wasmachine op 1e verdieping
- 01-02-36 Onbenoemde ruimte op 2e verdieping laten mogelijk (i.c.m. optie 01-02-35)
- 01-02-53 Samenhangen slaapkamer 1+3
- 01-02-59 Vergroten van badkamer (inclusief tegelwerk, exclusief aanpassing sanitair)
- 01-02-82 Trapkast vervat (bijlt) dichte trap)
- 01-03-01 Schuifpui in achtergevel (p.v. basis kozijn)
- 01-03-02 Pui met dubbele handgrepen in achtergevel (p.v. basis kozijn)
- 01-04-04 Dakkapel in zijgevel (breedte ca. 180mm)
- 01-04-10 Dakvenster (br.ah. ca. 180x180mm)
- 01-04-20 Dakvenster (br.ah. ca. 180x180mm)
- 01-04-30 Dakvenster (br.ah. ca. 550x760mm)

BOUWKUNDIG RENVOOI

- schakelaar enkel
- schakelaar dubbel
- wisselschakelaar
- regeling mech. ventilatie
- plafondlichtpunt
- plafondlichtpunt opbouw
- wandlichtpunt
- rookmelder
- rookmelder opbouw
- geaard wandcontactdoos enkel
- geaard wandcontactdoos dubbel opbouw
- geaard wandcontactdoos dubbel volledig inbouw
- schel
- deurbel
- aansluitpunt data/telefoon/tv/visie (loos)
- aansluitpunt kooktoestel (loos)
- aansluitpunt kooktoestel (loos)
- aansluitpunt boiler (loos)
- aansluitpunt thermostaat
- aansluitpunt thermostaat cv
- aansluitpunt elektrische radiator
- aansluitpunt omvormer f.b.v. zonnepanelen
- aansluitpunt warmtepomp
- aansluitpunt wasmachine
- aansluitpunt wasdroger
- aansluitpunt gebalanceerde ventilatie-unit
- aansluitpunt keukenmeubel + lichtpunt
- radiator
- vloerverwarming installatie
- opstelplaats wasmachine
- opstelplaats wasdroger
- opstelplaats koelkast
- opstelplaats gebalanceerde ventilatie-unit
- opstelplaats warmtepomp + boiler
- opstelplaats warmtepomp
- opstelplaats boiler
- positie optioneel extra boiler
- opstelplaats omvormer f.b.v. zonnepanelen
- zonnepanelen (positie indicatief)
- buitenkraan met schroefput
- buitenkraan
- schroefput

De voor uw woning van toepassing zijnde symbolen zijn opgenomen in de plattegronden.

Opties: gevelaanzichten en plattegronden

Woningtype
G1

WONEN IN HET
GROEN ZUID
FASE 1 EN 2

Project : CUIJK 25+27 KOOPWONINGEN

Bouwnummers : 10

Schaal : zie tekening

Datum : 27-10-2023

Tekeningnummer : VK-22

