


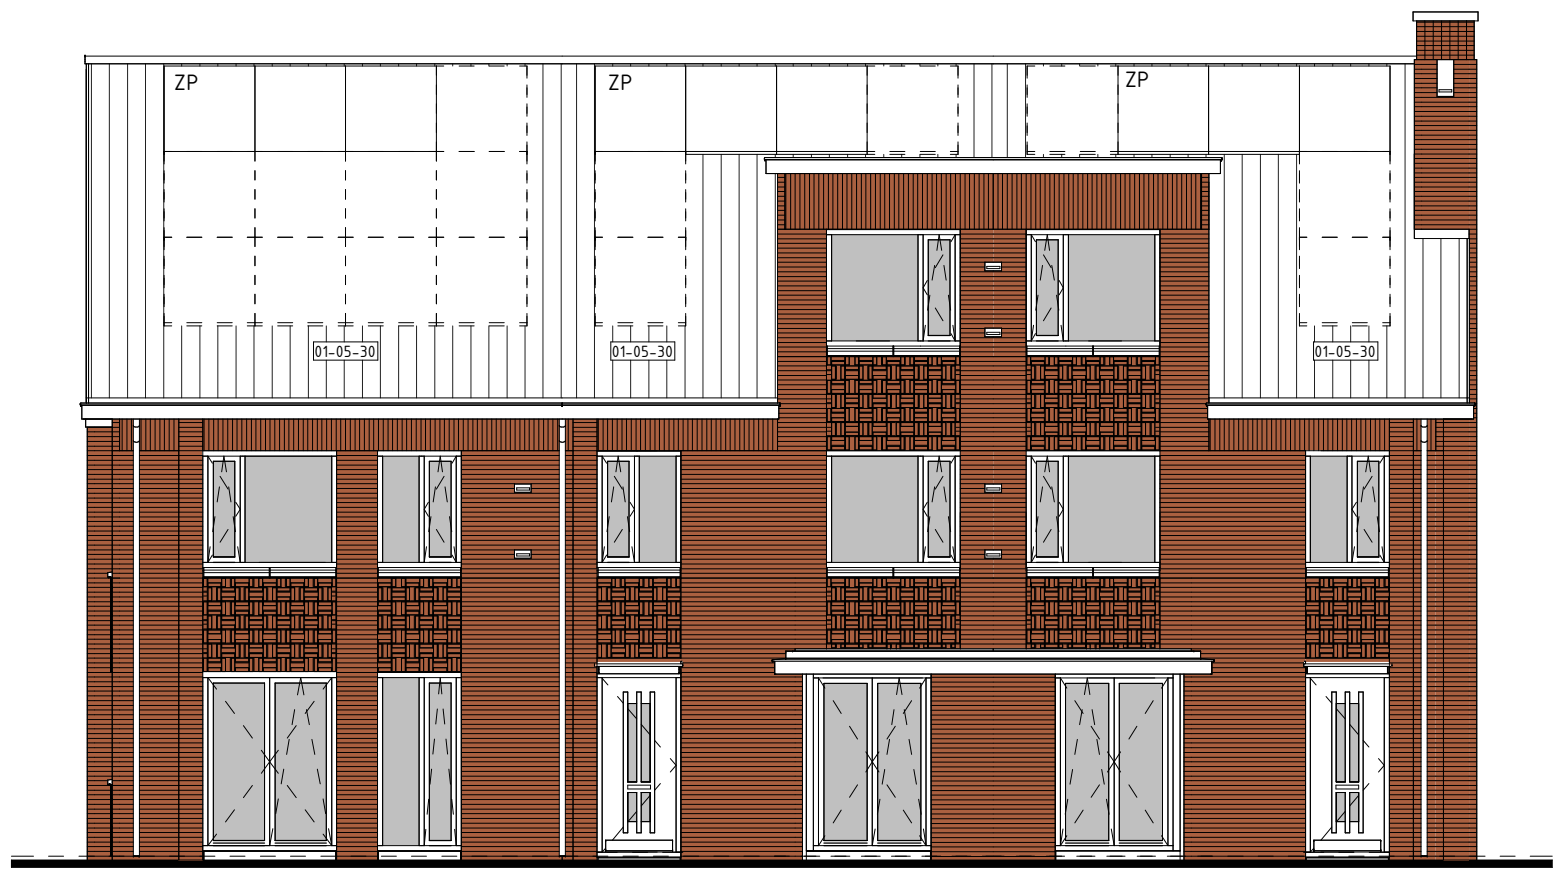


type D1
bwnr get.:544

type E1
bwnr get.:545


type F1sp
bwnr get.:546

VOORGEVEL
1:100

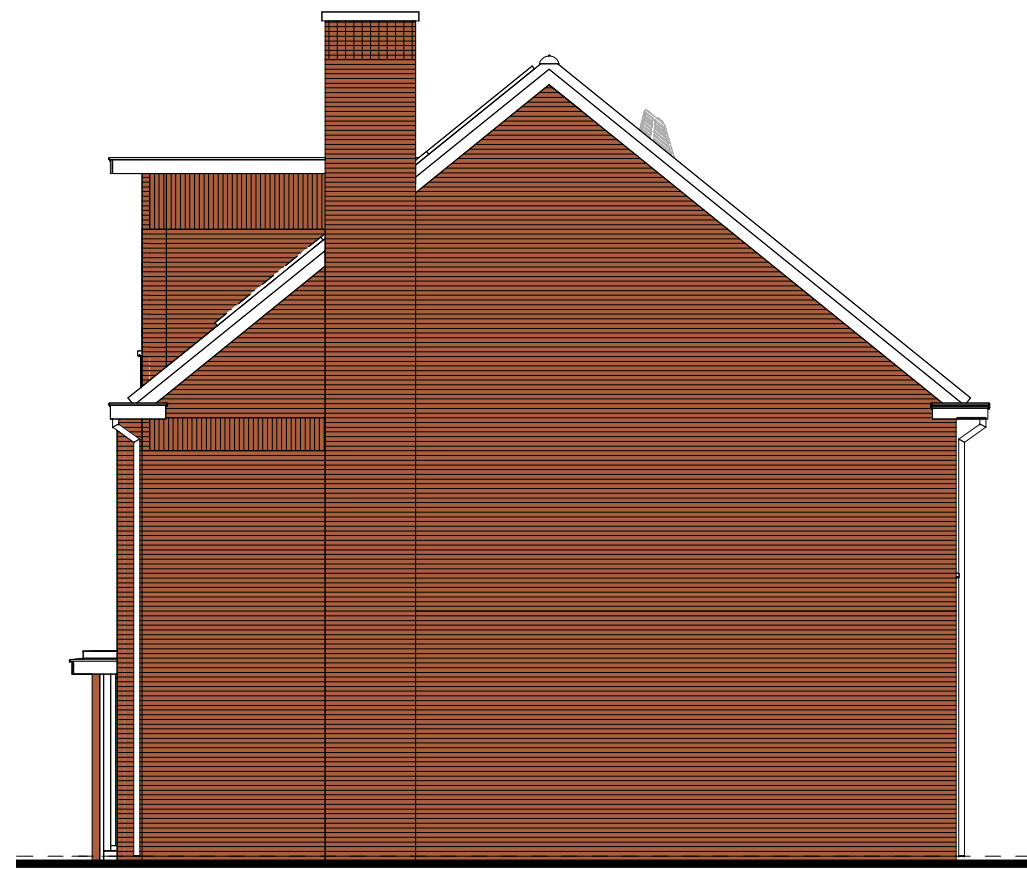

type F1sp
bwnr get.:546

RECHTERGEVEL
1:100

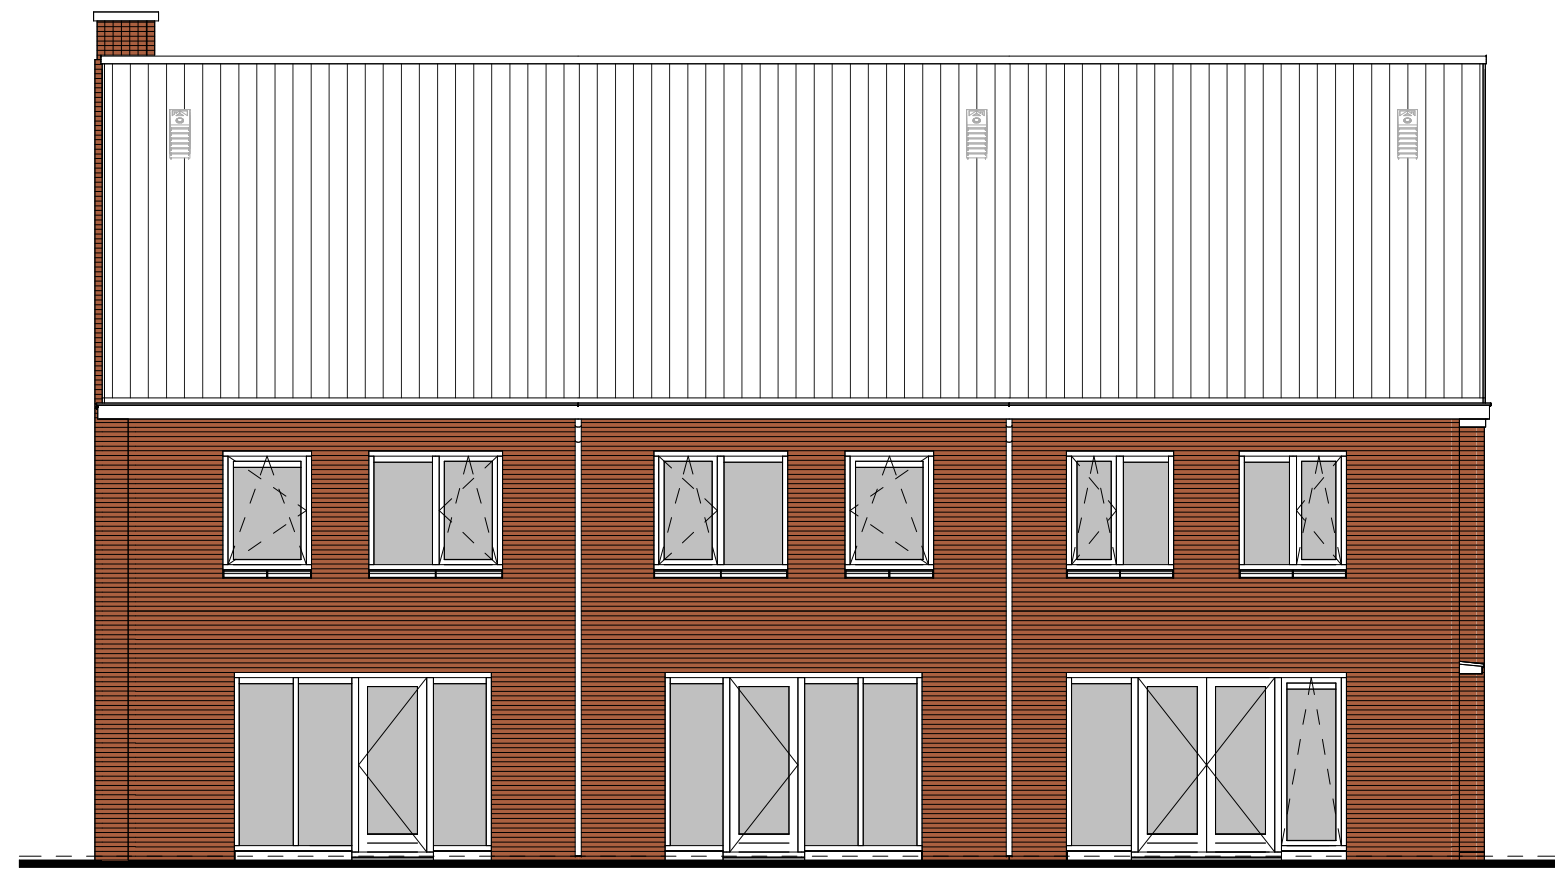

type F1sp
bwnr get.:546

type E1
bwnr get.:545


type D1
bwnr get.:544

ACHTERGEVEL
1:100




type D1
bwnr get.:544

LINKERGEVEL
1:100

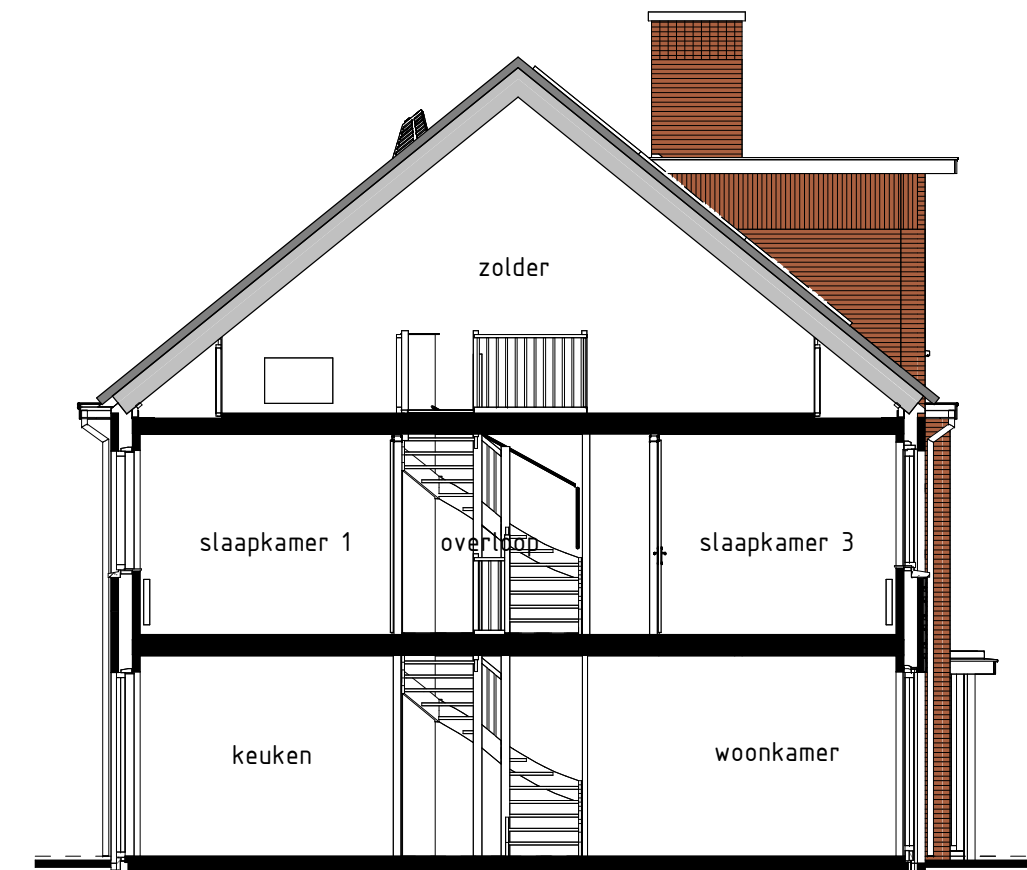

type D1
bwnr get.:544

DOORSNEDE D1-D1
1:100

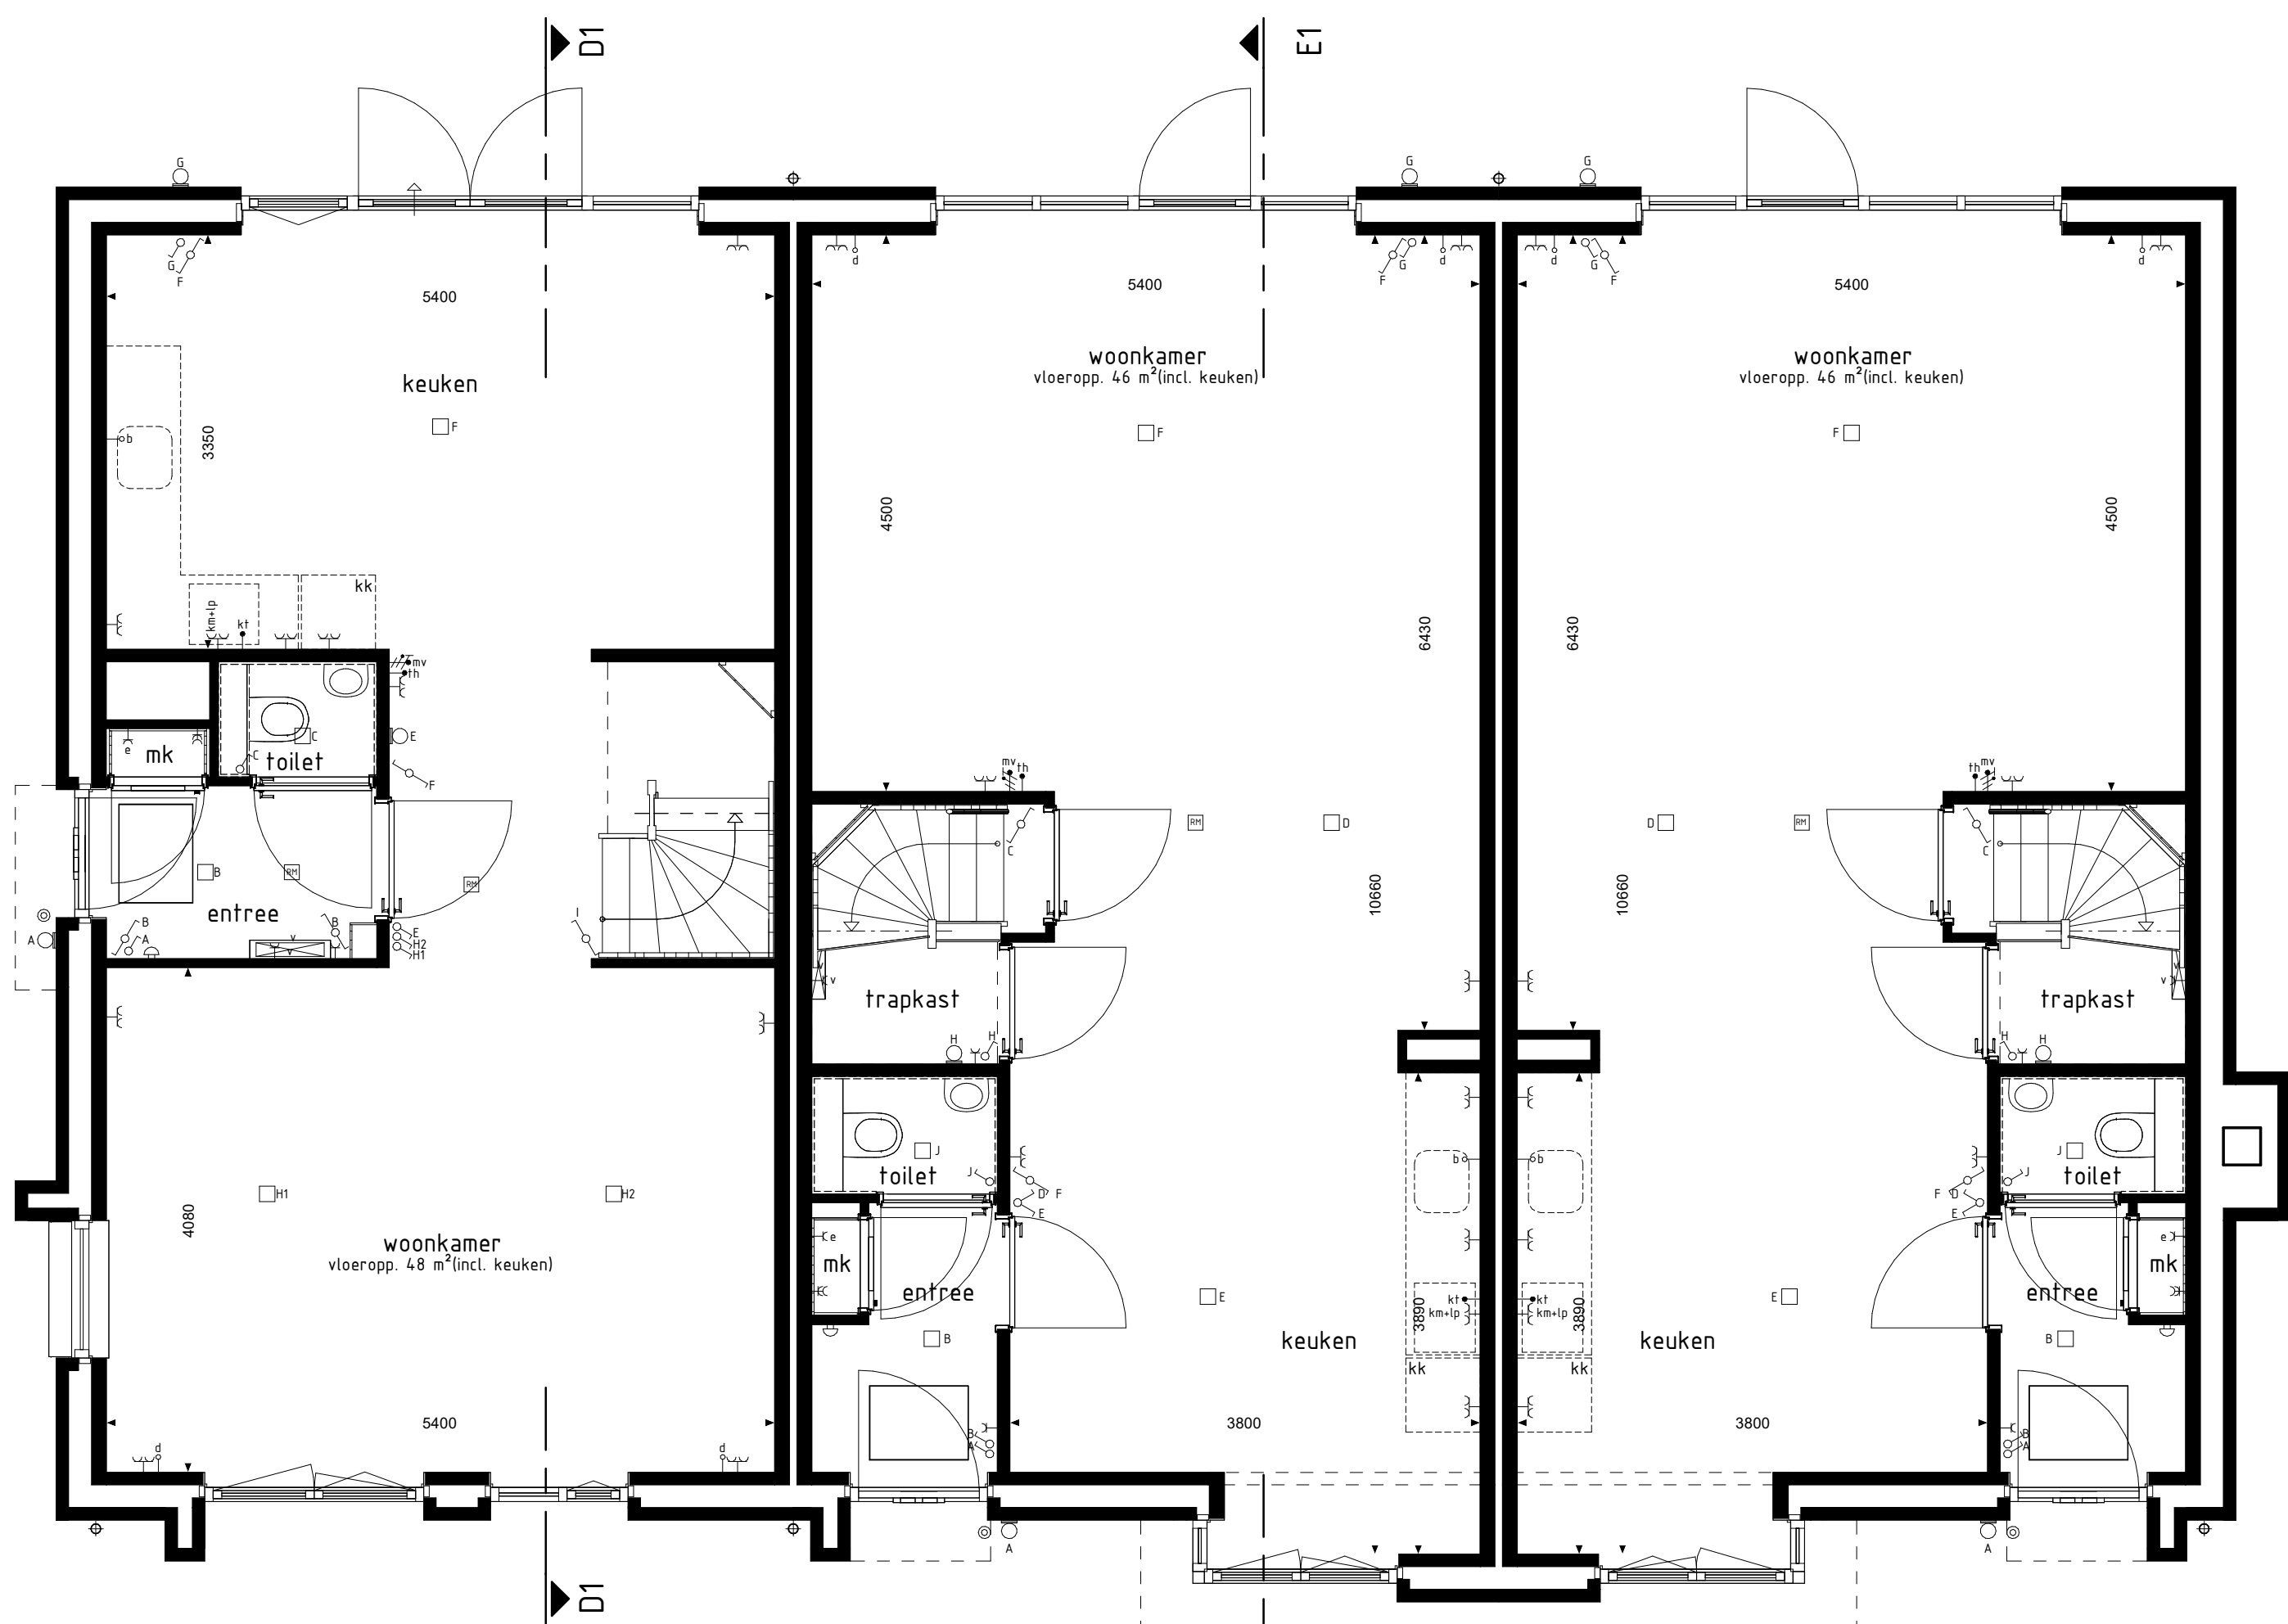

type D1
bwnr get.:544

type E1
bwnr get.:545

type F1sp
bwnr get.:546

BEGANE GROND
1:100




type D1
bwnr get.:544

type E1
bwnr get.:545

type F1sp
bwnr get.:546


1e VERDIEPING
1:100

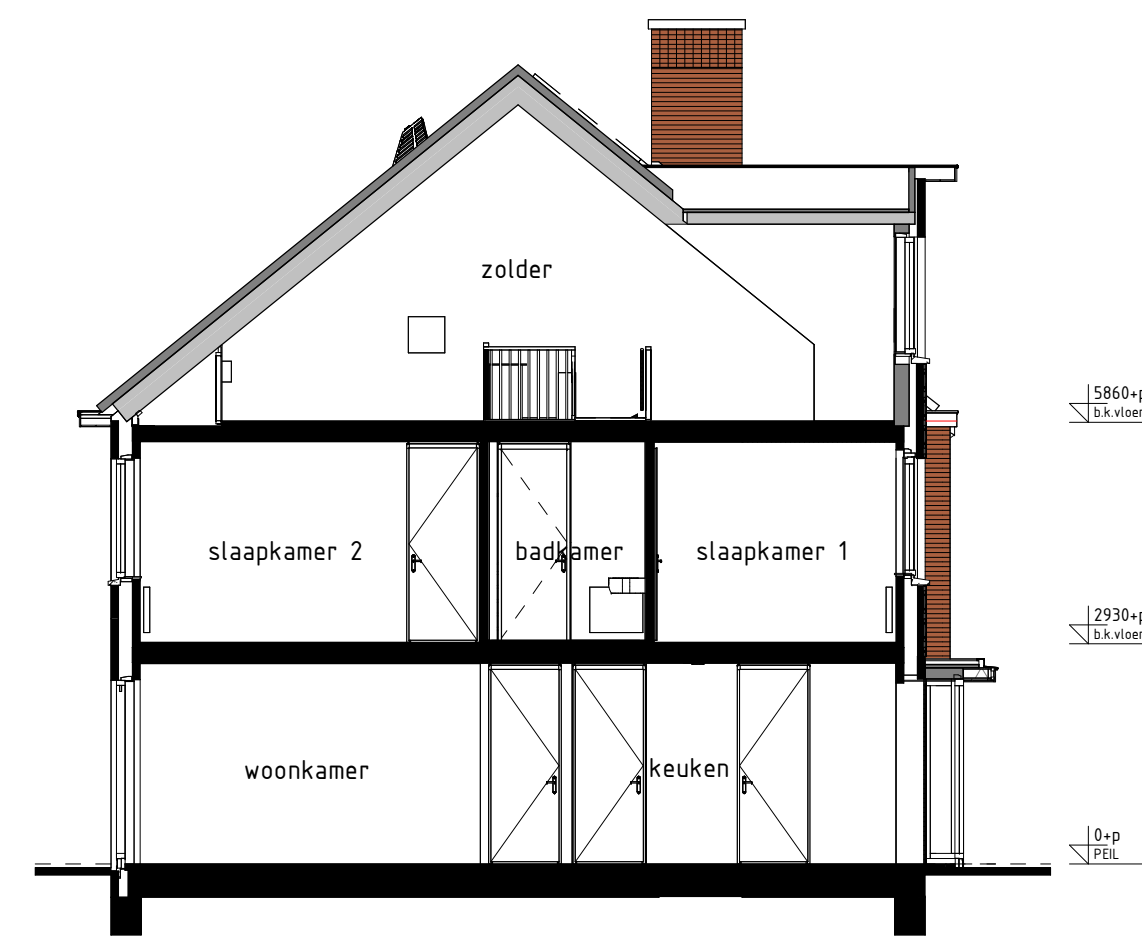

type E1, F1sp
bwnr get.:545

bwnr gesp.:546

DOORSNEDE F1-F1
1:100

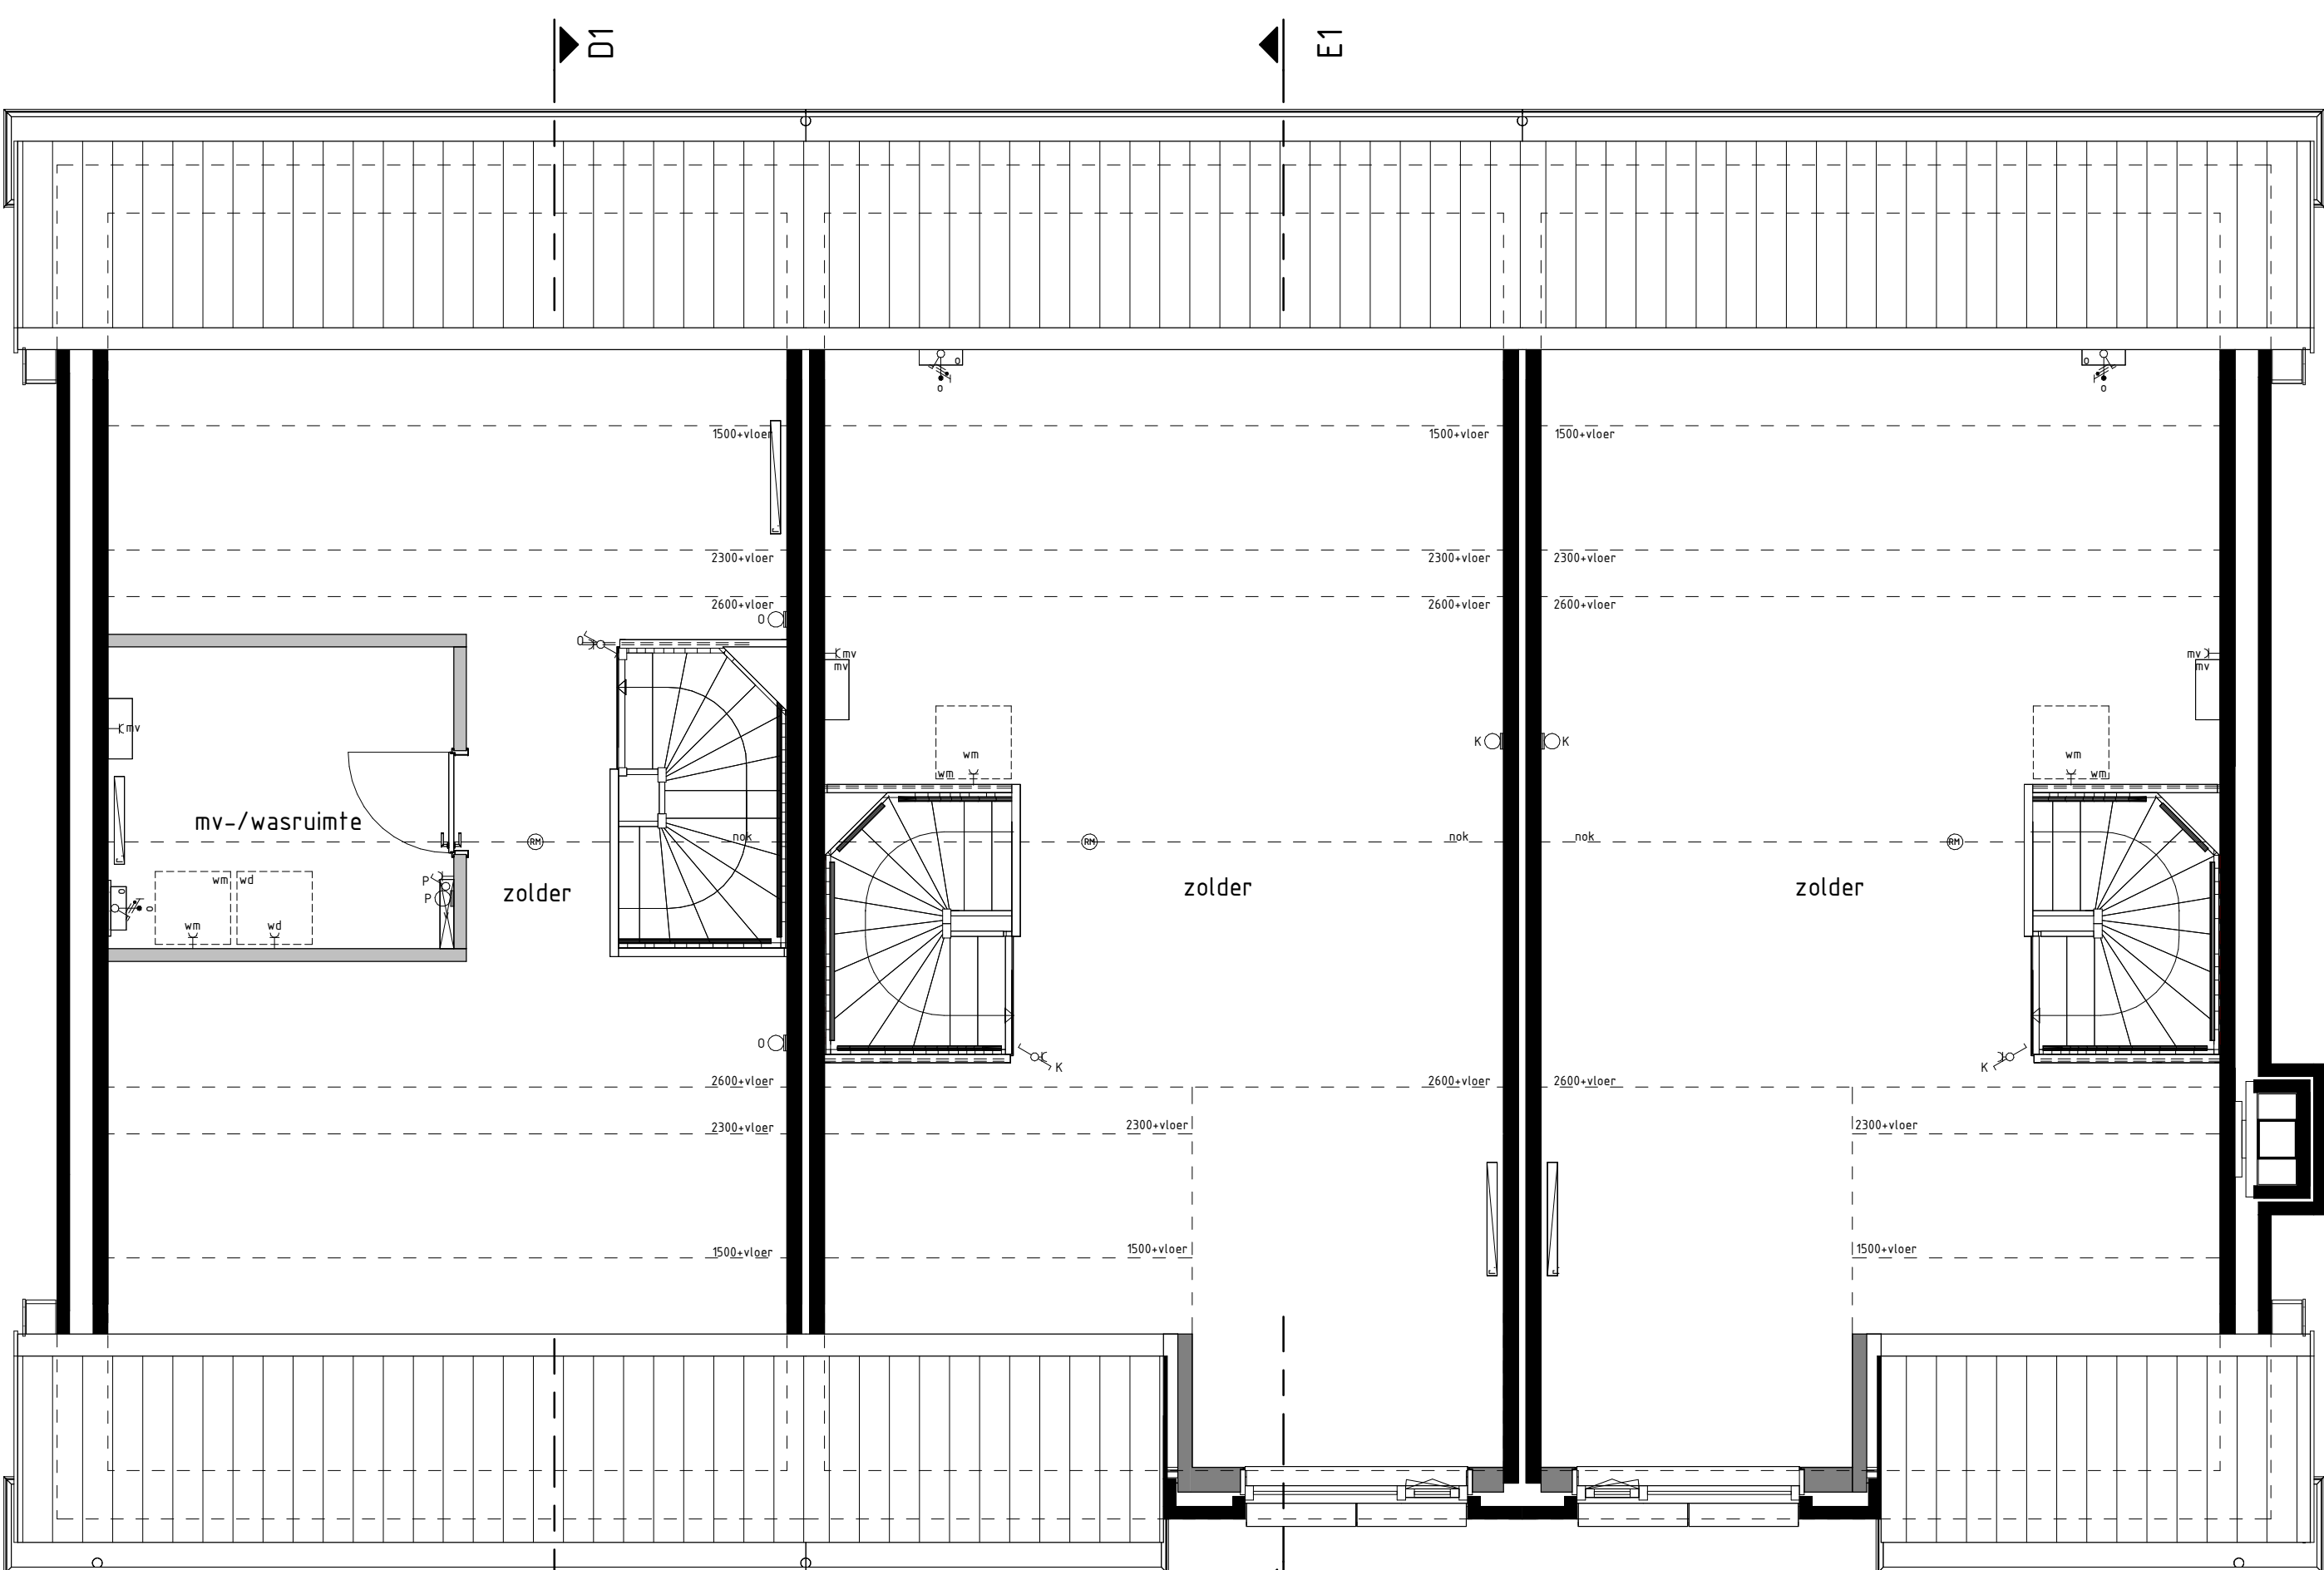

type D1
bwnr get.:544

type E1
bwnr get.:545

type F1sp
bwnr get.:546

2e VERDIEPING
1:100

RENVOOI OVERIGE

nestgelegenheid

RENVOOI OPTIES

01-05-38 Optie zonnepanelen

BOUWKUNDIG RENVOOI

- stukkeleer enkel
 - stukkeleer dubbel
 - visieschakelaar
 - regeling mech. ventilatie
 - plafonddichtpunt
 - plafonddichtpunt opbouw
 - wandlichtpunt
 - rookmelder
 - rookmelder opbouw
 - geaard wandcontactdoos enkel
 - geaard wandcontactdoos dubbel opbouw
 - geaard wandcontactdoos dubbel volledig inbouw
 - schel
 - deurbel
 - aansluitpunt data/telefoon/televisie (loos)
 - aansluitpunt kooktoestel (loos)
 - aansluitpunt boiler (loos)
 - aansluitpunt thermostaat
 - aansluitpunt thermostaat cv
 - aansluitpunt elektrische radiator
 - aansluitpunt omvormer f.v. zonnepanelen
 - aansluitpunt warmtepomp
 - aansluitpunt wasmachine
 - aansluitpunt wasdroger
 - aansluitpunt gebalanceerde ventilatie-eenheid
 - aansluitpunt keukenneubel + lichtpunt
 - aansluitpunt vloerverwarming
 - radiator
 - vloerverwarming installatie
 - vn opstelplaats wasmachine
 - wd opstelplaats wasdroger
 - kk opstelplaats koelkast
 - nv wv opstelplaats gebalanceerde ventilatie-eenheid
 - vp+b opstelplaats warmtepomp + boiler
 - wp opstelplaats warmtepomp
 - b opstelplaats boiler
 - pb positie optioneel extra boiler
 - s opstelplaats omvormer f.v. zonnepanelen
 - zp zonnepanelen (positie indicatie)
 - bt buitendeuren met schroef
 - butekran
 - schroefpunt
- De voor uw woning van toepassing zijnde symbolen zijn opgenomen in de plattegronden.

Geveleanzichten, begane grond en doorsnede

Woningtype
D1, E1 en F1

REINVLIEP OOST
FASE 15AB

Project : UTRECHT 42 KOOPWONINGEN

Bouwnummers : 544 t/m 546

Schaal : zie tekening

Datum : 17 januari 2025

Tekeningnummer : VK-1509

