




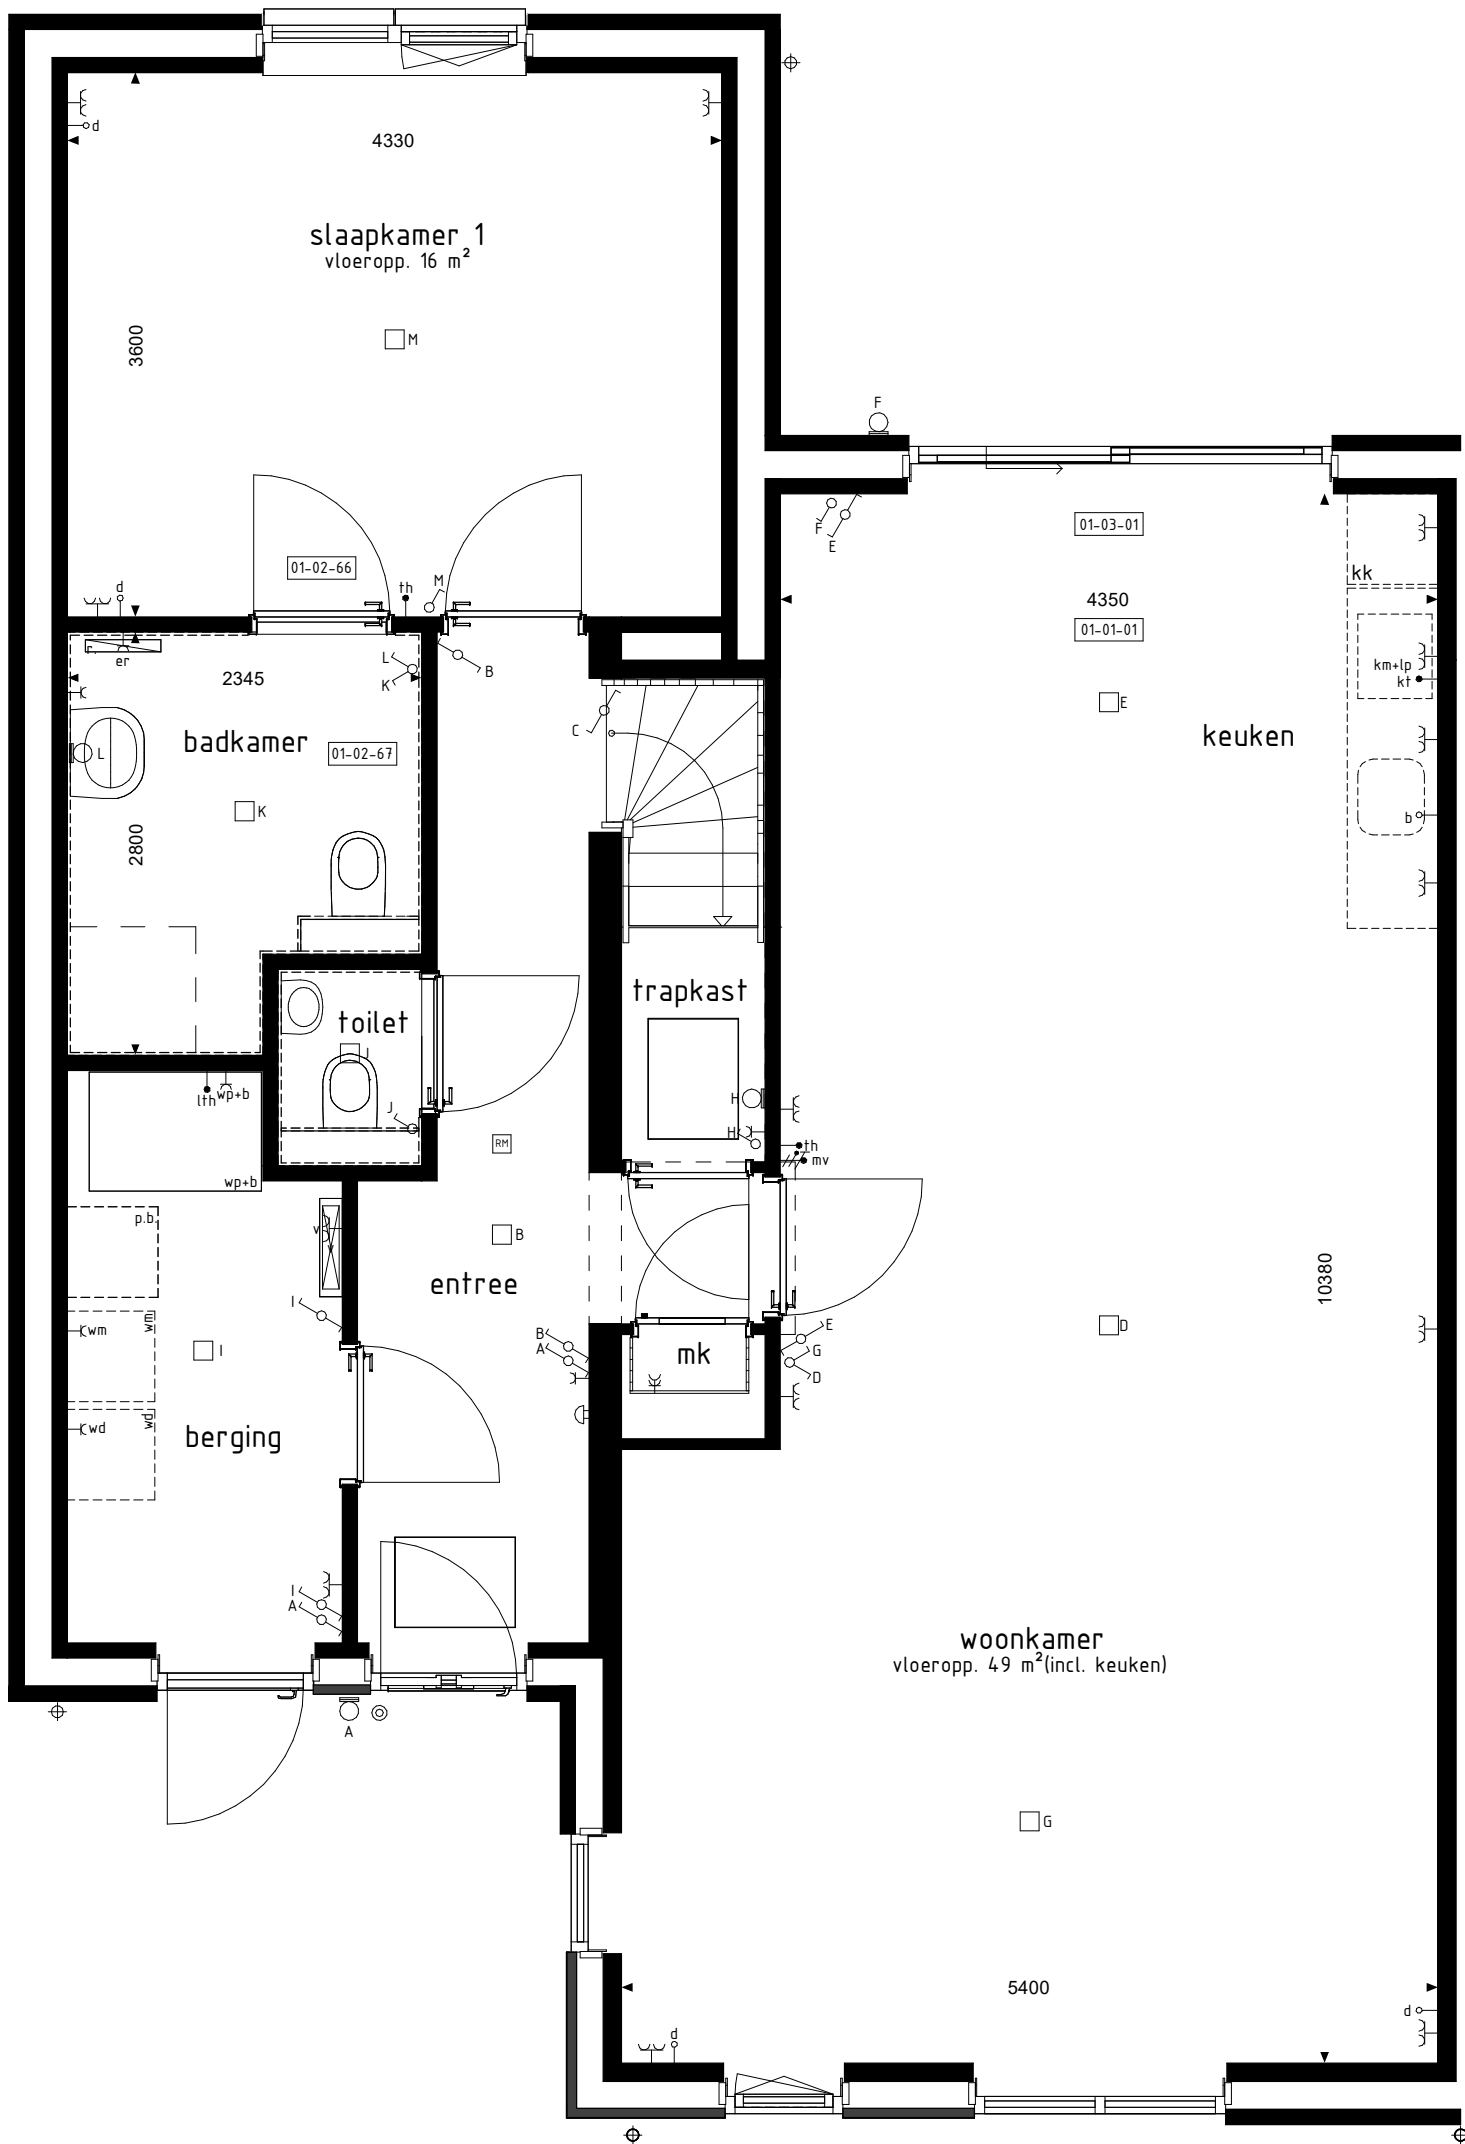


BEGANE GROND
1 : 50

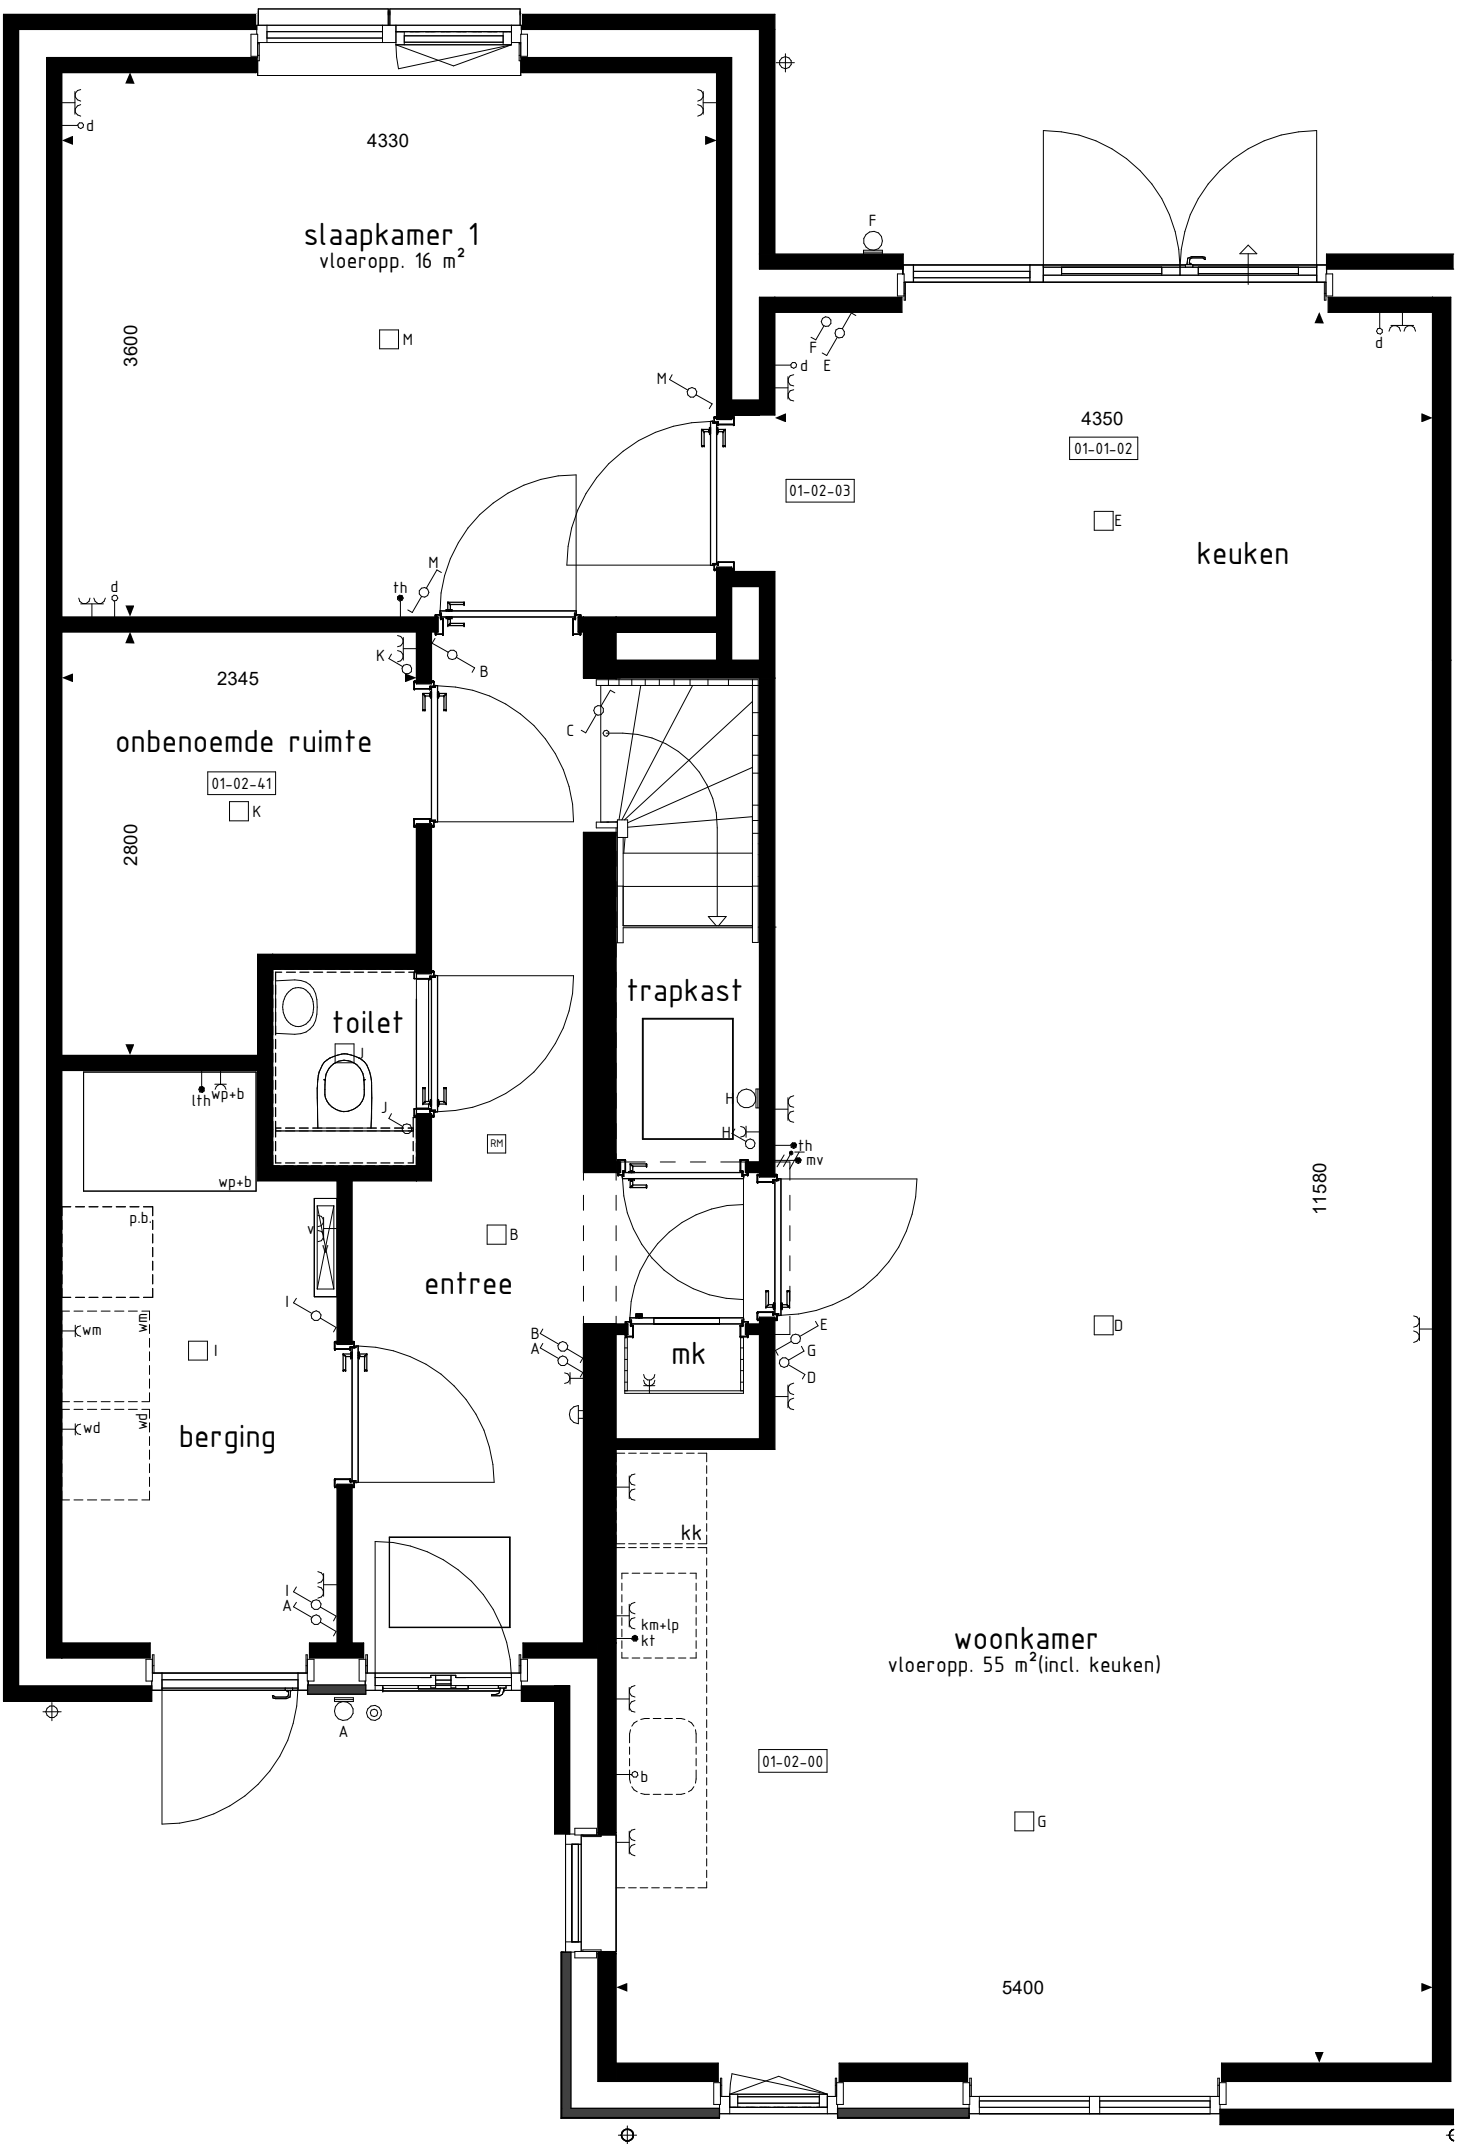

BEGANE GROND
1 : 50

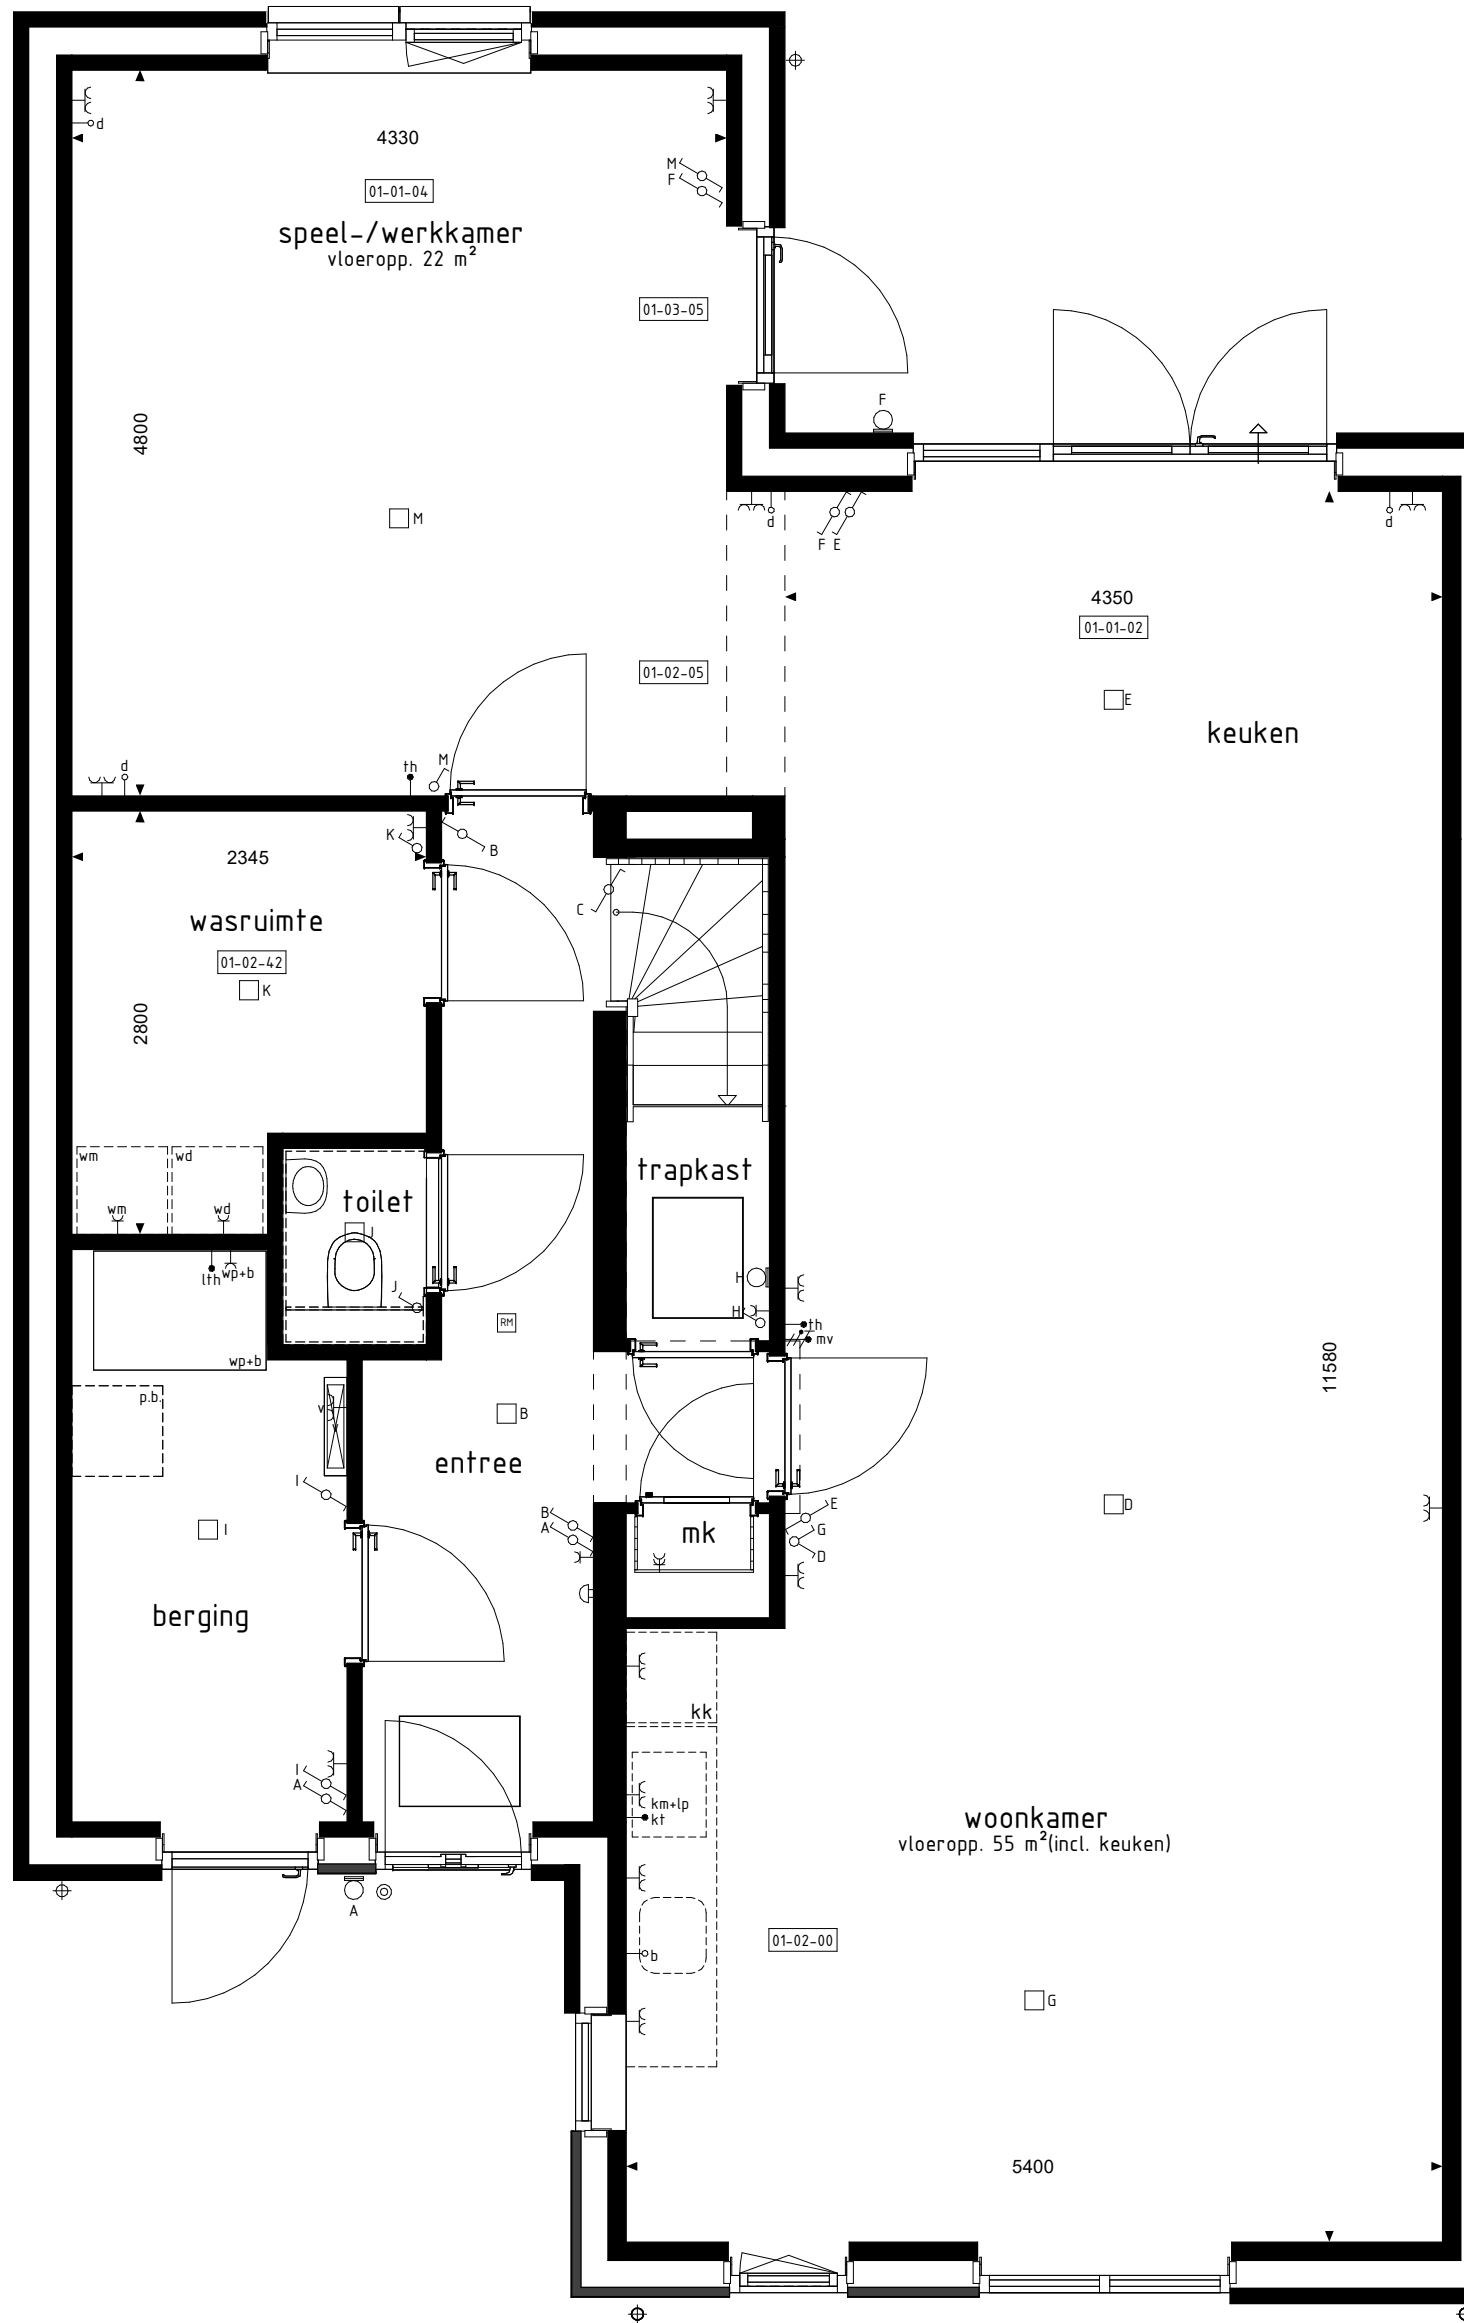


BEGANE GROND
1 : 50

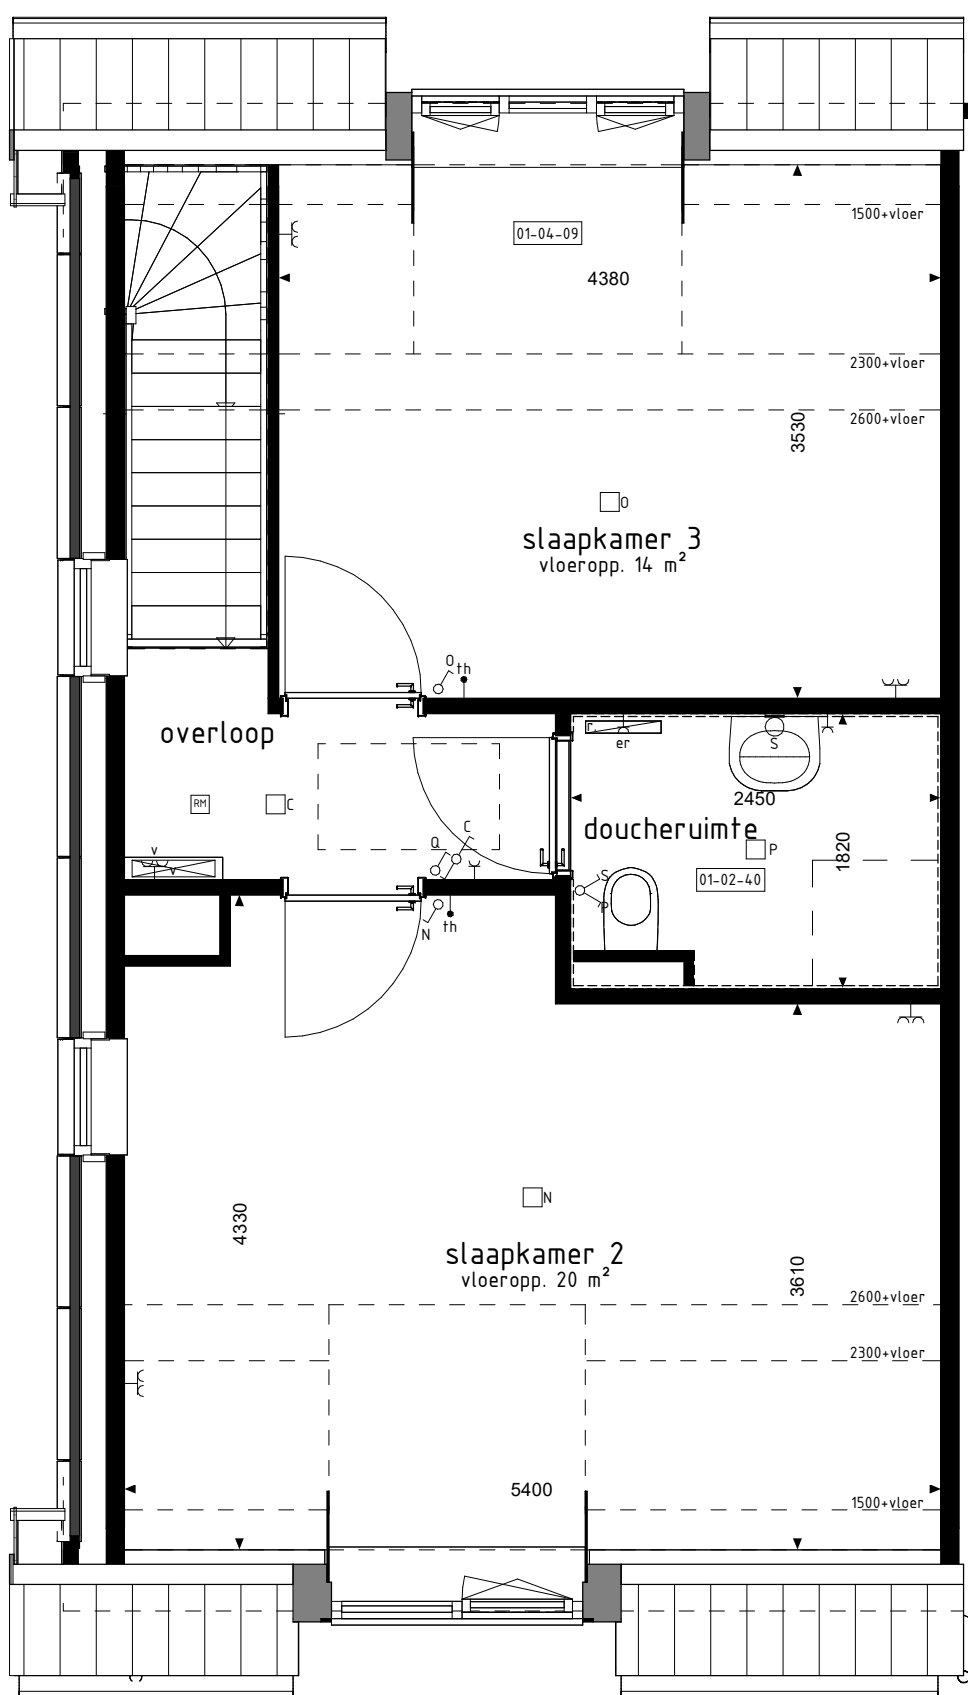


1e VERDIEPING
1 : 50



ACHTERGEVEL
1 : 100

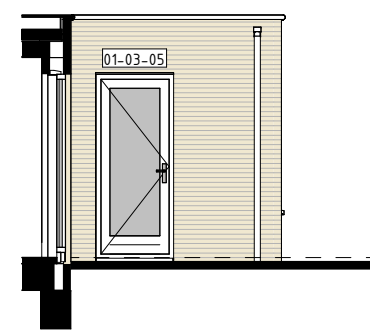

RECHTERGEVEL
1 : 100

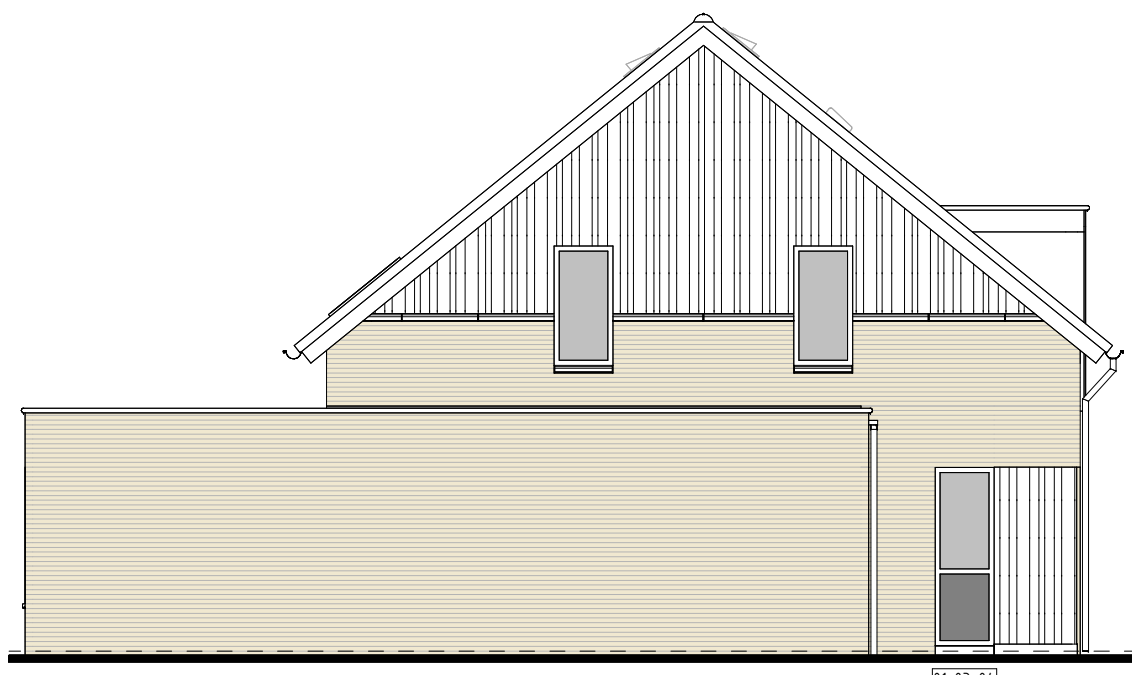

LINKERGEVEL
1 : 100

RENVOOI OPTIES

- 01-01-01 Uitbreiding 1200mm aan achterzijde woning.
- 01-01-02 Uitbreiding 2400mm aan achterzijde woning.
- 01-01-04 Uitbreiding 1200mm aan achterzijde aanbouw.
- 01-02-00 Keuken in woonkamer.
- 01-02-03 Deurkozijn tussen slaapkamer 1 en woonkamer/keuken (alleen mogelijk i.c.m. optie 01-01-02).
- 01-02-05 Slaapkamer 1 uitvoeren als speel-/werkkamer inclusief doorbraak naar woonkamer/keuken (alleen mogelijk i.c.m. optie 01-01-02).
- 01-02-40 Onbenoemde ruimte uitvoeren als doucheruimte (inclusief tegelwerk en sanitair).
- 01-02-41 Badkamer op beg. grond uitvoeren als onbenoemde ruimte (alleen mogelijk i.c.m. optie 01-02-40).
- 01-02-42 Badkamer op beg. grond uitvoeren als wasruimte (alleen mogelijk i.c.m. optie 01-02-40).
- 01-02-66 Extra loopdeur tussen slaapkamer en badkamer (alleen mogelijk i.c.m. optie 01-02-66).
- 01-03-01 Schuifpui in achtergevel i.p.v. basis kozijn.
- 01-03-04 Onderste deel van kozijn dichtzetten middels paneelvulling.
- 01-03-05 Zijgeveldeurkozijn uitbouw.
- 01-04-09 Dakopbouw in achtergevel in plaats van 2 dakramen (breedte ca. 1800mm).

1X-SEN13-15

De op deze tekening getoonde woning, inclusief opties, kan een gespiegelde versie van uw woning betreffen.

Alle opties worden getoond a.d.v. de gevels en plattegronden van bwnr. 16. De opties zijn echter ook van toepassing voor de overige bouwnummers met eventuele afwijkende gevel en/of plattegronden.

BOUWKUNDIG RENVOOI

- schakelaar enkel
- schakelaar dubbel
- wisselschakelaar
- regeling mech. ventilatie
- plafondlichtpunt
- plafondlichtpunt opbouw
- wandlichtpunt
- rookmelder
- rookmelder opbouw
- geaard wandcontactdoos enkel
- geaard wandcontactdoos dubbel opbouw
- geaard wandcontactdoos dubbel volledig inbouw
- schel
- deurbel
- aansluitpunt data/telefoon/televisie (loos)
- aansluitpunt kooktoestel (loos)
- aansluitpunt kooktoestel
- aansluitpunt boiler (loos)
- aansluitpunt thermostaat
- aansluitpunt thermostaat cv
- aansluitpunt elektrische radiator
- aansluitpunt omvormer t.b.v. zonnepanelen
- aansluitpunt warmtepomp
- aansluitpunt wasmachine
- aansluitpunt wasdroger
- aansluitpunt gebalanceerde ventilatie-unit
- aansluitpunt keukenmeubel + lichtpunt
- aansluitpunt vloerverdeler
- radiator
- vloerverdeler cv installatie
- opstelplaats wasmachine
- opstelplaats wasdroger
- opstelplaats koelkast
- opstelplaats gebalanceerde ventilatie-unit
- opstelplaats warmtepomp + boiler/vat
- opstelplaats warmtepomp
- opstelplaats boiler/vat
- positie optioneel extra boiler/vat
- opstelplaats omvormer t.b.v. zonnepanelen
- zonnepanelen (positie indicatief)
- builenkraan met schrobput
- schrobput

De voor uw woning van toepassing zijnde symbolen zijn opgenomen in de plattegronden.

Opties: gevelaanzichten en plattegronden

Woningtype
E1, E2, E3, E4 en E5

MOLENDEL FASE 1

Project : GAMEREN 42 KOOPWONINGEN

Bouwnummers : 14, 15, 17 t/m 20, 22 en 23

Schaal : zie tekening

Datum : 12-07-2024

Tekeningnummer : VK120

