


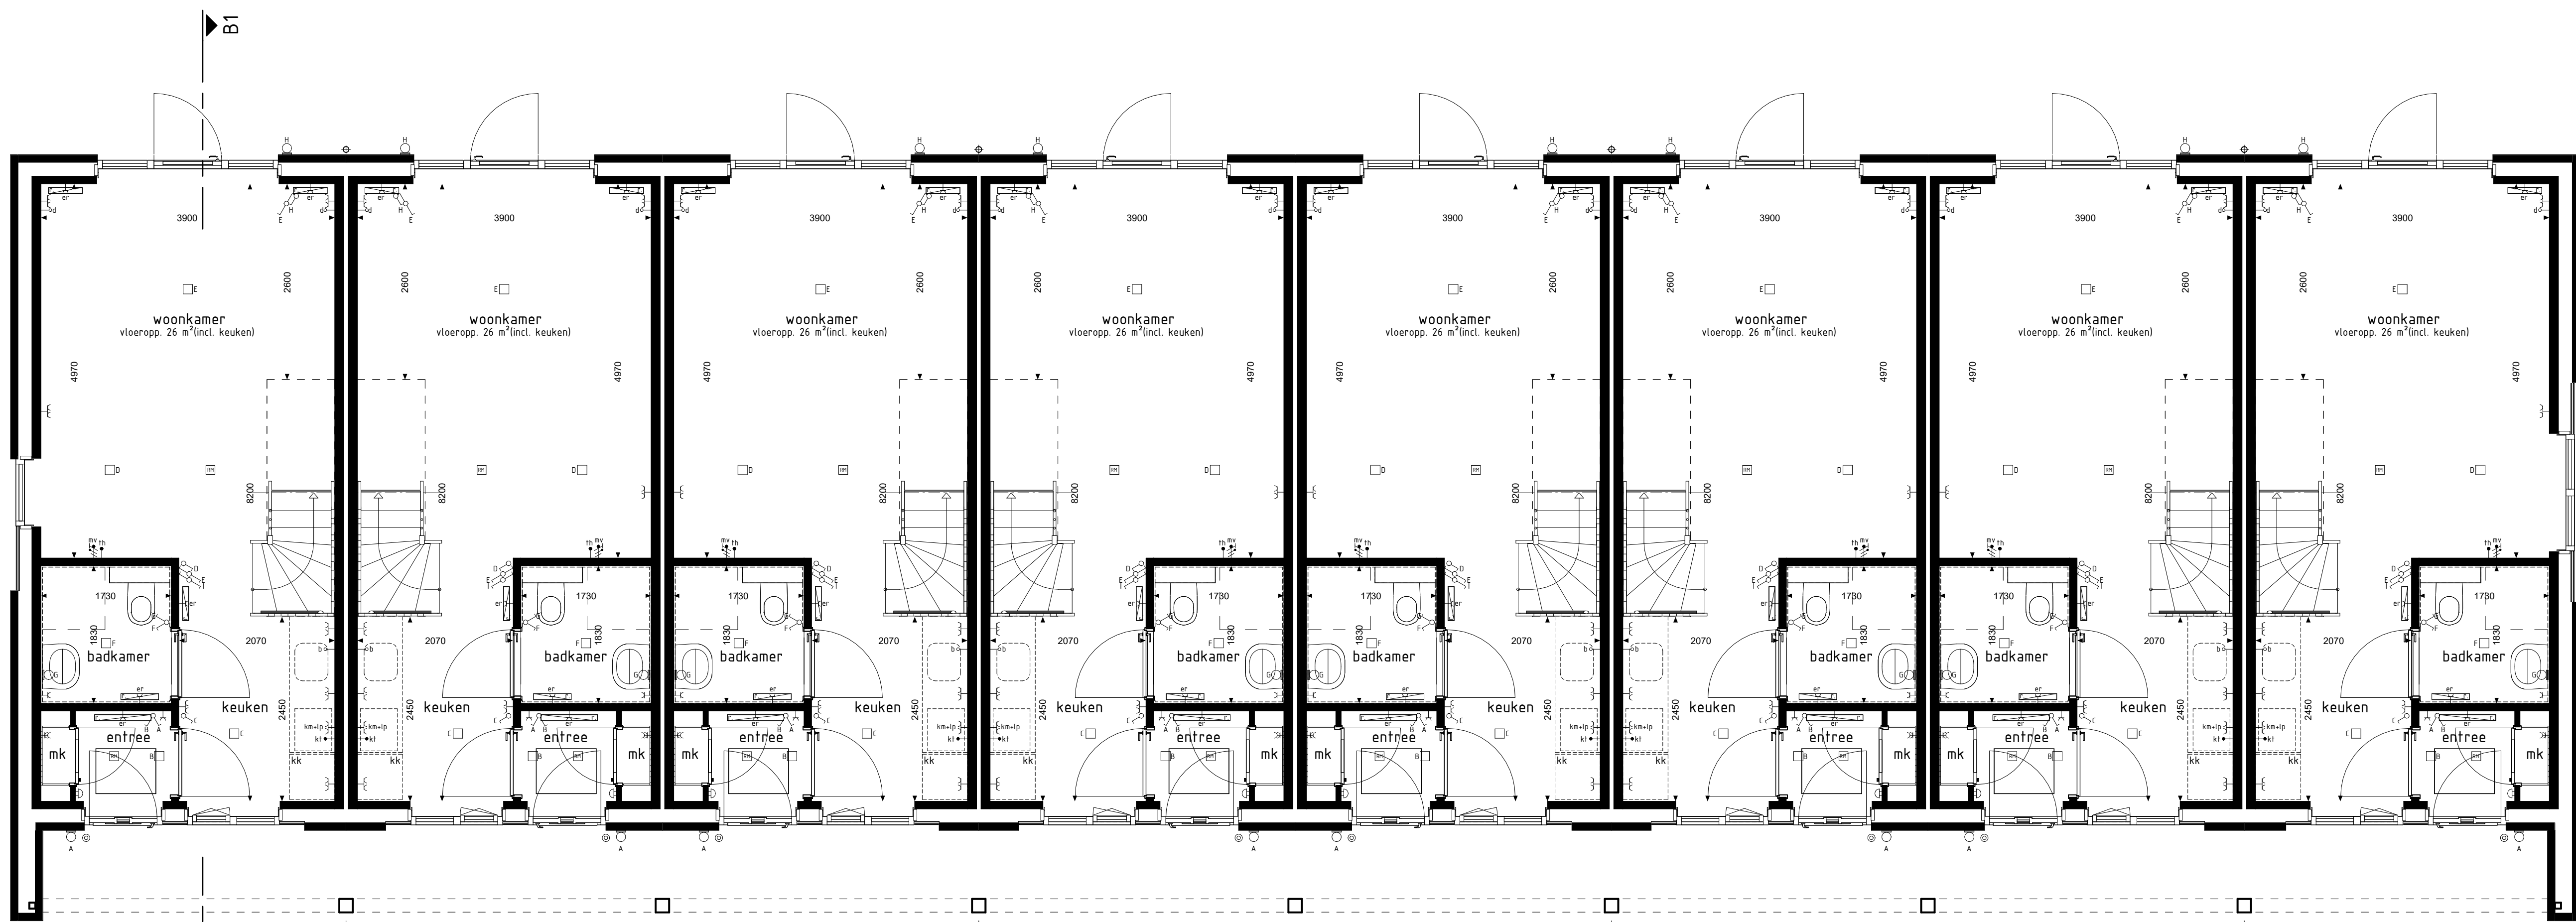

type B1
bwnr get.:10

type C1sp
bwnr get.:11

type C1
bwnr get.:12

type C1sp
bwnr get.:13


type C1
bwnr get.:14

type C1sp
bwnr get.:15

type C1
bwnr get.:16

type B2sp
bwnr get.:17

BEGANE GROND
1:50

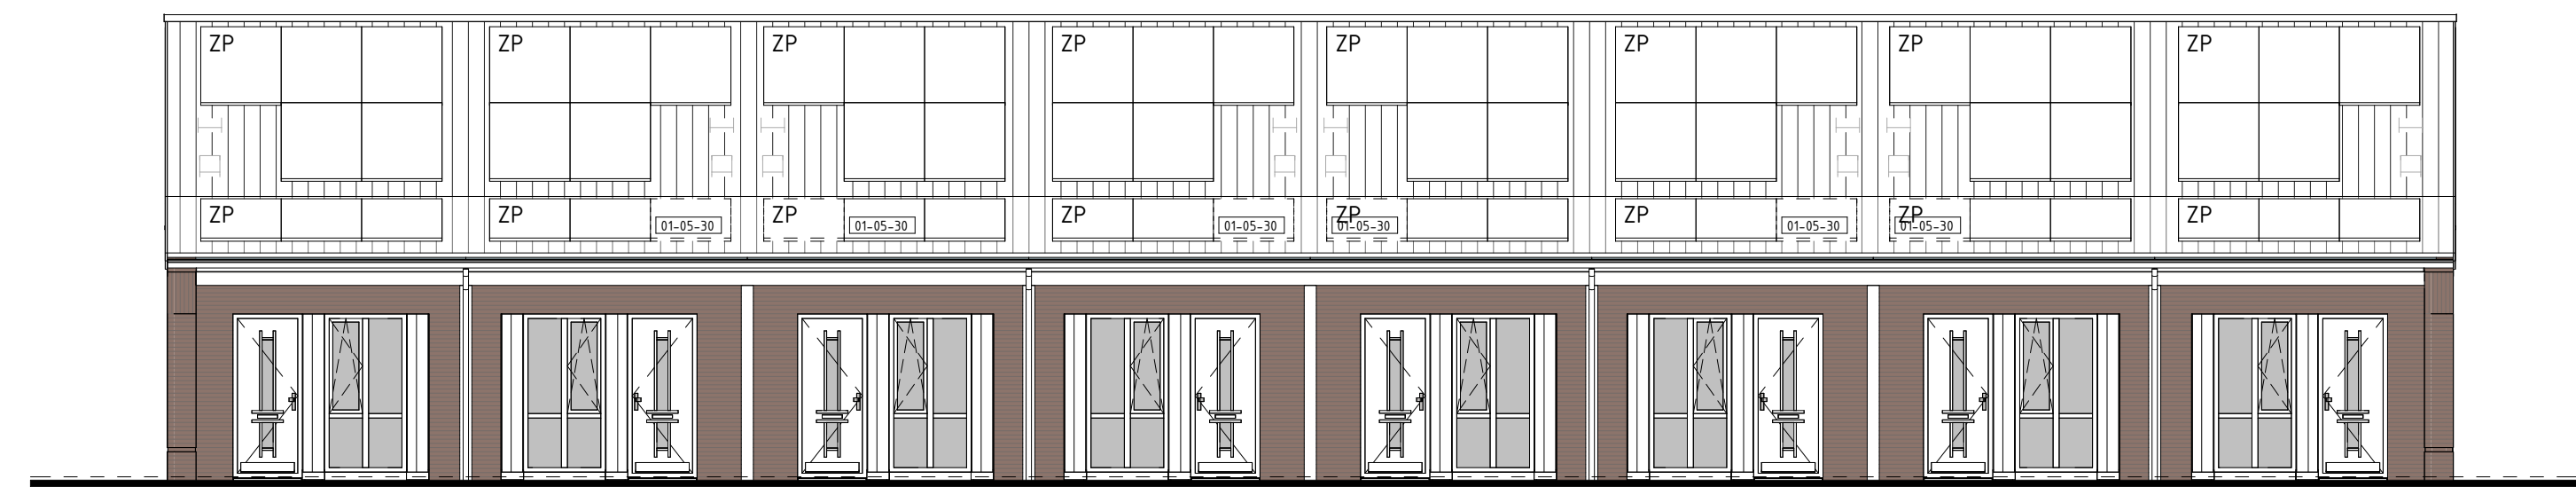

type B1
bwnr get.:10

type C1sp
bwnr get.:11

type C1
bwnr get.:12

type C1sp
bwnr get.:13


type C1
bwnr get.:14

type C1sp
bwnr get.:15

type C1
bwnr get.:16

type B2sp
bwnr get.:17

VOORGEVEL
1:50

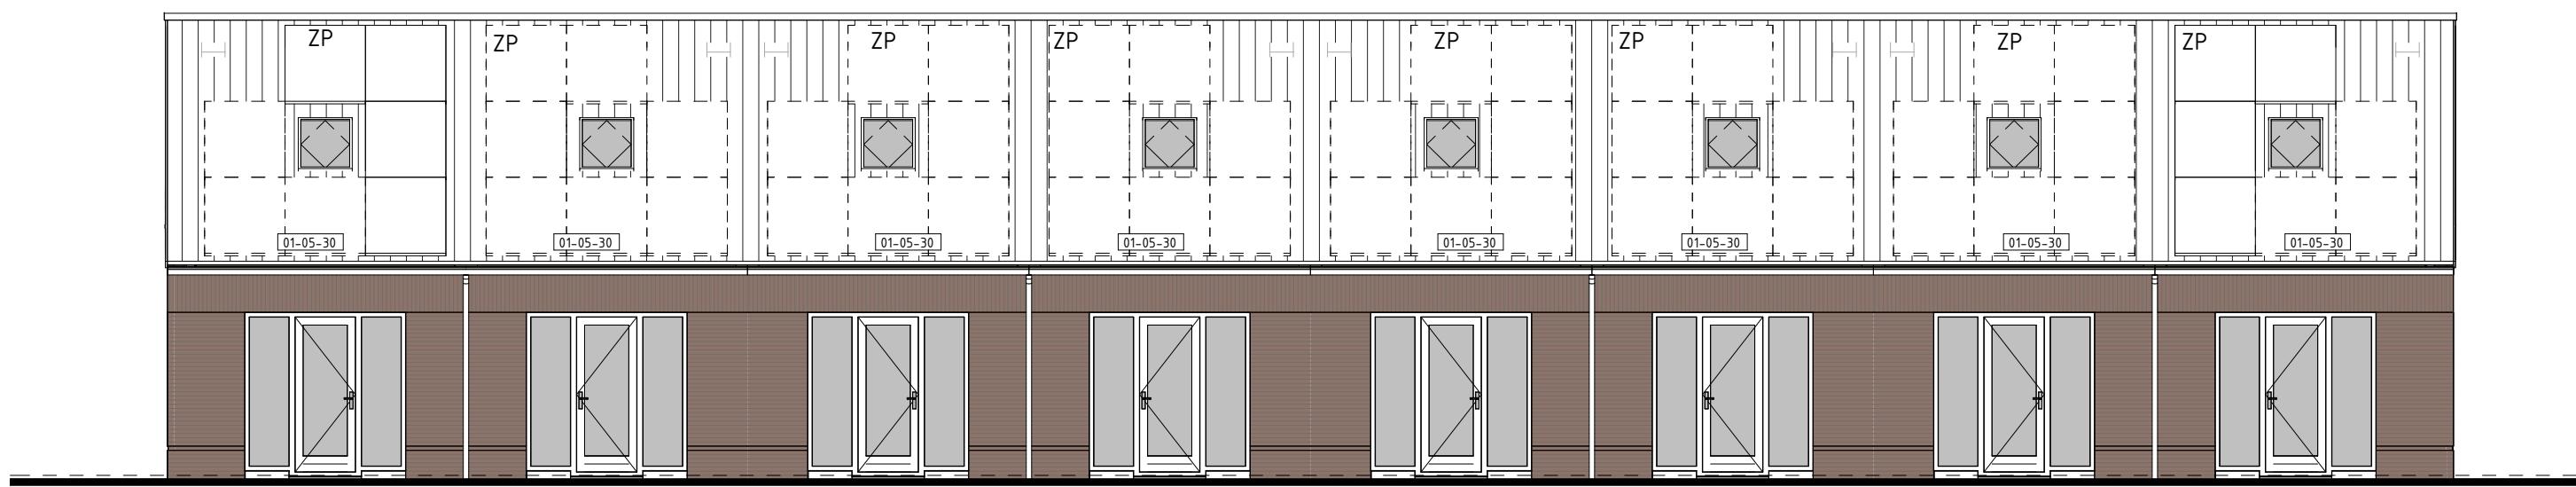

type B2sp
bwnr get.:17

type C1
bwnr get.:16

type C1sp
bwnr get.:15

type C1
bwnr get.:14

type C1sp
bwnr get.:13

type C1
bwnr get.:12

type C1sp
bwnr get.:11

type B1
bwnr get.:10

ACHTERGEVEL
1:50



type B1
bwnr get.:10


type B2sp
bwnr get.:17

type B1, B2sp, C1, C1sp
bwnr get.:10, 12, 14, 16
bwnr gesp.:11, 13, 15, 17

LINKERGEVEL
1:50

RECHTERGEVEL
1:50

DOORSNEDE B1-B1
1:50

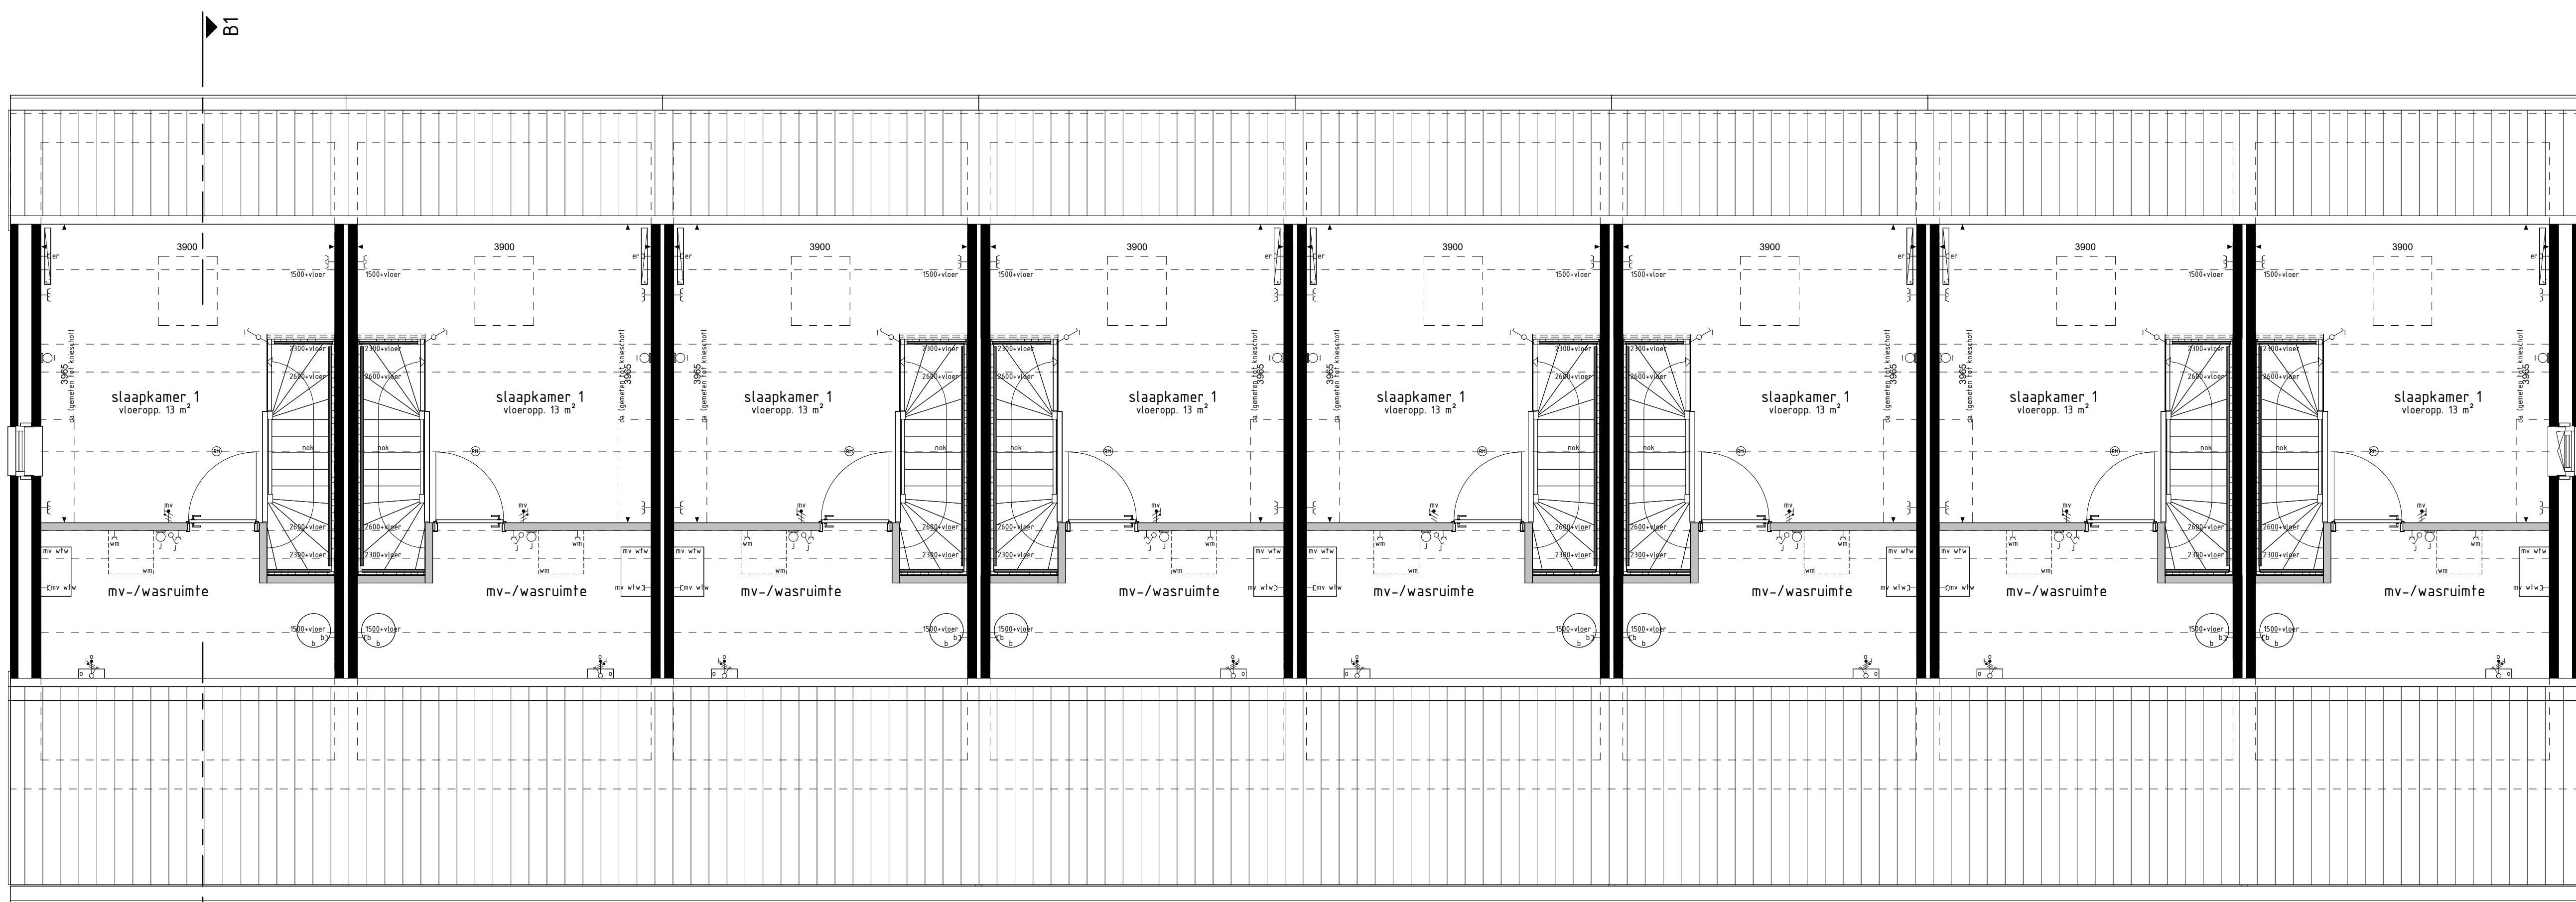

type B1
bwnr get.:10

type C1sp
bwnr get.:11

type C1
bwnr get.:12

type C1sp
bwnr get.:13

type C1
bwnr get.:14

type C1sp
bwnr get.:15

type C1
bwnr get.:16

type B2sp
bwnr get.:17

1e VERDIEPING
1:50

RENVOLVOPTIES

01-05-30 Optie zonnepanelen

BOUWKUNDIG RENVOLVO

- ☒ schuifdeur enkel
 - ☒ schuifdeur dubbel
 - ☒ wisselchakelaar
 - ☒ regeling mech. ventilatie
 - ☒ plafondlichtpunt
 - ☒ plafondlichtpunt opbouw
 - ☒ wandlichtpunt
 - ☒ rookmelder
 - ☒ rookmelder opbouw
 - ☒ gaard wandcontactdoos enkel
 - ☒ gaard wandcontactdoos dubbel opbouw
 - ☒ gaard wandcontactdoos dubbel volledig inbouw
 - ☒ schel
 - ☒ deurbel
 - ☒ aansluitpunt data/hetnet/thermie (loos)
 - ☒ aansluitpunt kooktoestel (loos)
 - ☒ aansluitpunt boiler (loos)
 - ☒ aansluitpunt boiler (loos)
 - ☒ aansluitpunt thermostaat
 - ☒ aansluitpunt thermostaat cv
 - ☒ aansluitpunt elektrische radiator
 - ☒ aansluitpunt omvormer f.b.v. zonnepanelen
 - ☒ aansluitpunt warmtepomp
 - ☒ aansluitpunt wasmachine
 - ☒ aansluitpunt wasdroger
 - ☒ aansluitpunt gebalanceerde ventilatie-eenheid
 - ☒ aansluitpunt keukenaubeil - lichtpunt
 - ☒ aansluitpunt vloerverwarming
 - ☒ radiator
 - ☒ vloerverwarming cv installatie
 - ☒ wv opstelplaats wasmachine
 - ☒ wd opstelplaats wasdroger
 - ☒ mk opstelplaats kookkast
 - ☒ mv, wv opstelplaats gebalanceerde ventilatie-eenheid
 - ☒ wv, w opstelplaats warmtepomp - boiler
 - ☒ wp opstelplaats warmtepomp
 - ☒ b opstelplaats boiler
 - ☒ pb positie optioneel extra boiler
 - ☒ o opstelplaats omvormer f.b.v. zonnepanelen
 - ☒ zp zonnepanelen (positie indicatief)
 - ☒ bsk buitenkraan met schroefput
 - ☒ bsk buitenkraan
 - ☒ sk schroefput
- De voor uw woning van toepassing zijnde symbolen zijn opgenomen in de plattegronden.

Geveelaanzichten, plattegronden en doorsnede

NIEMESKANT
FASE 1

Project : VOLKEL 42 KOOPWONINGEN

Bouwnummers : 10 t/m 17

Schaal : zie tekening

Datum : 21-02-2025

Tekeningnummer : VK1-05

