




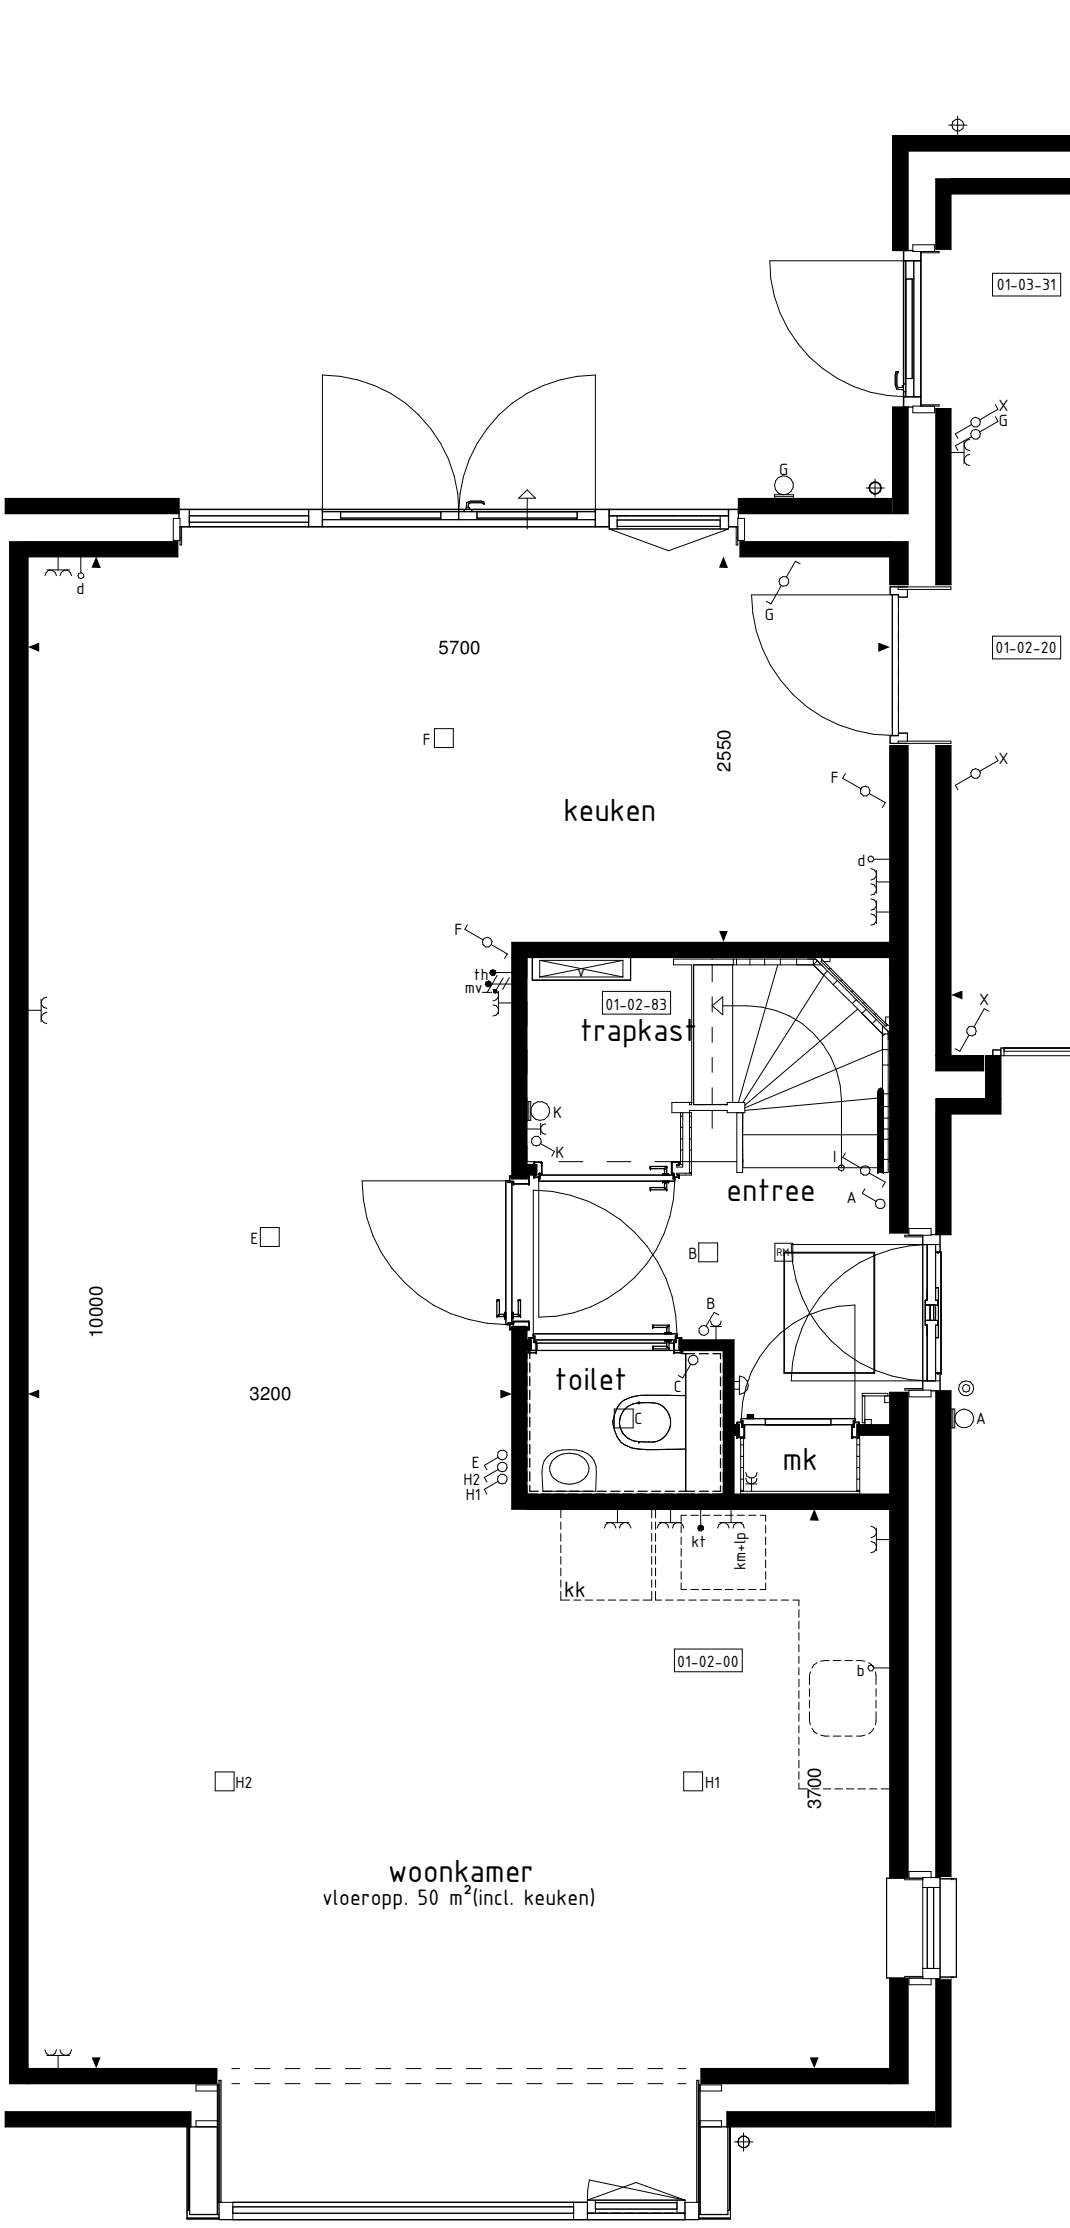


BEGANE GROND
1:50

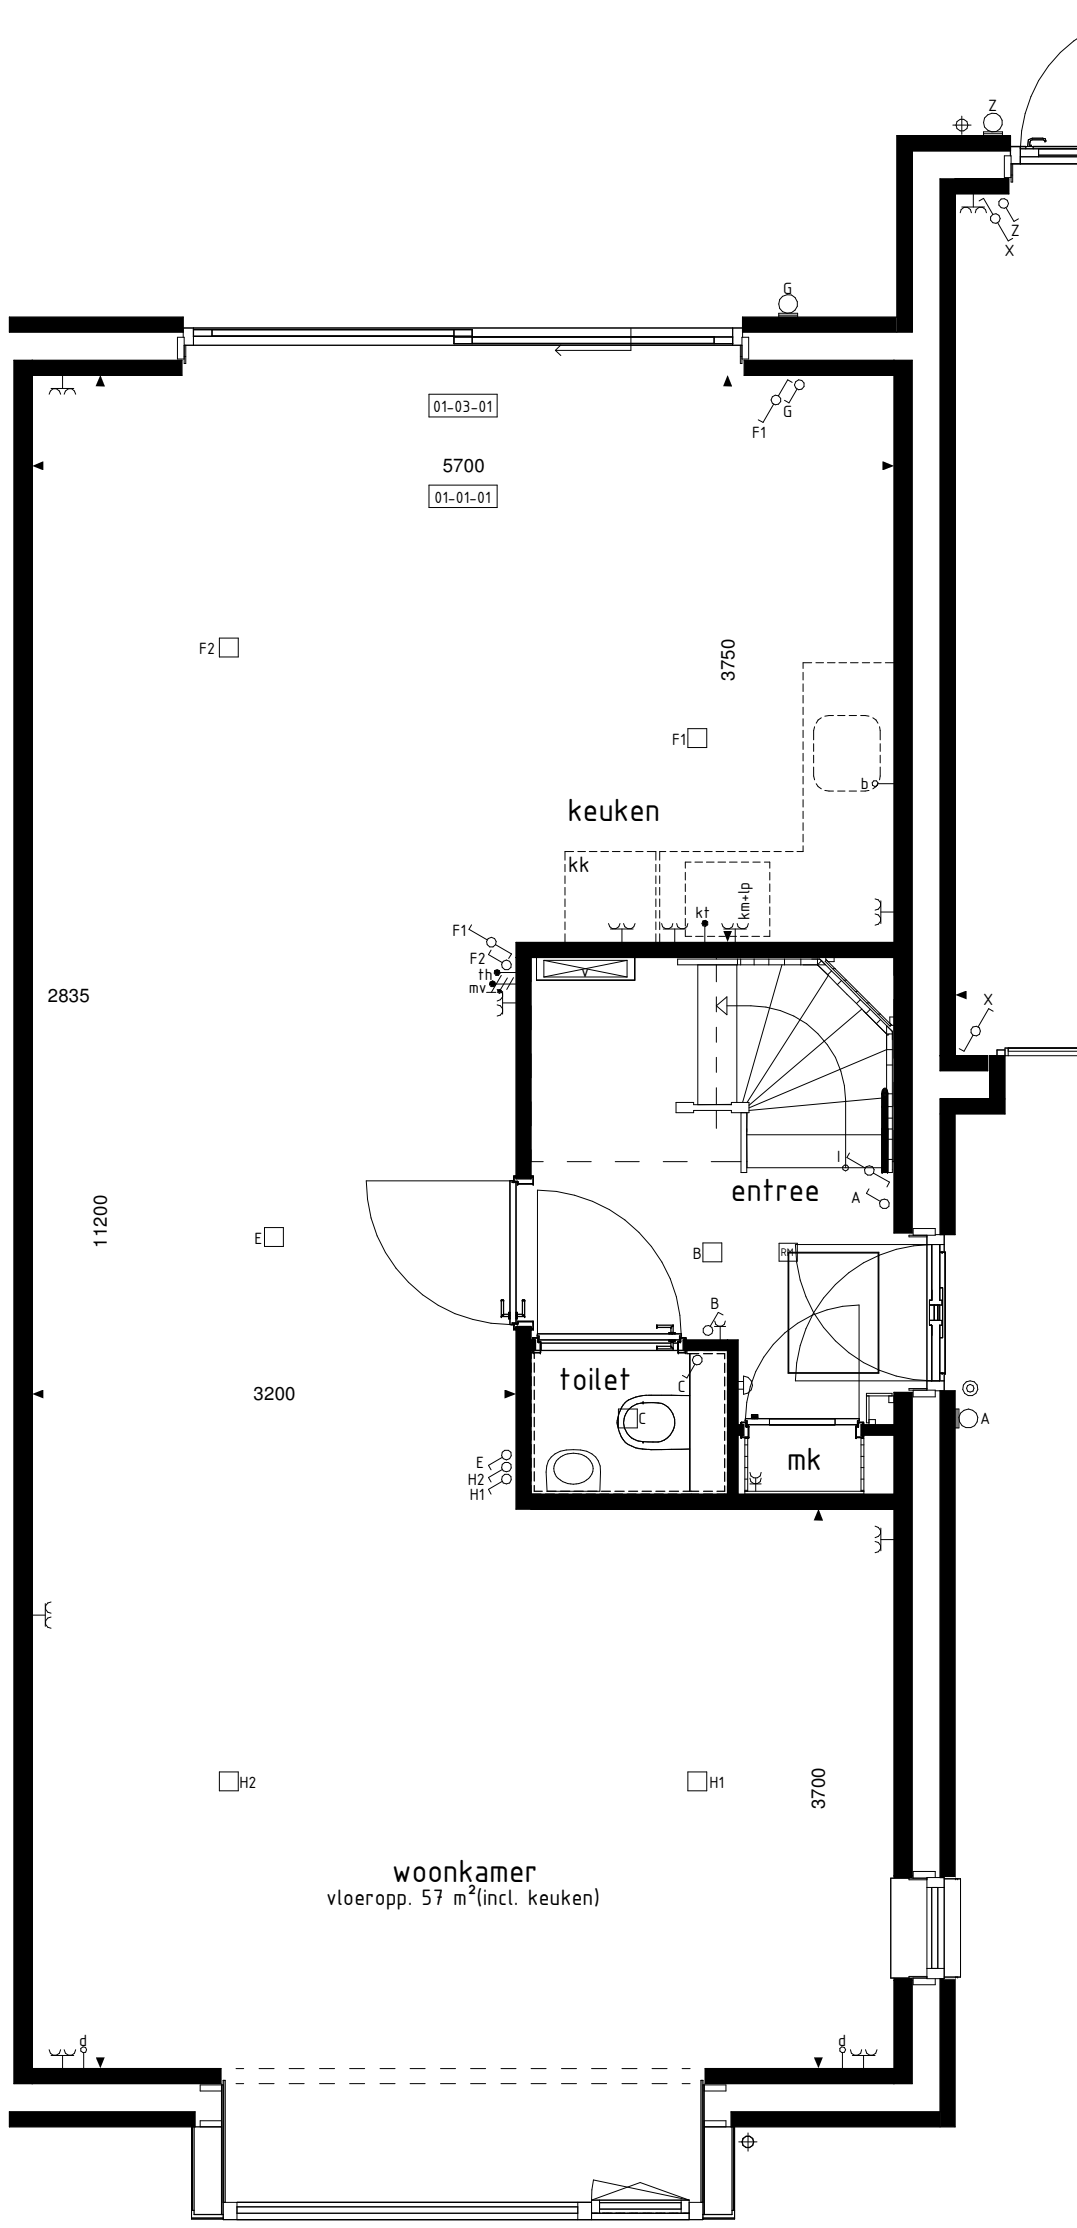


BEGANE GROND
1:50

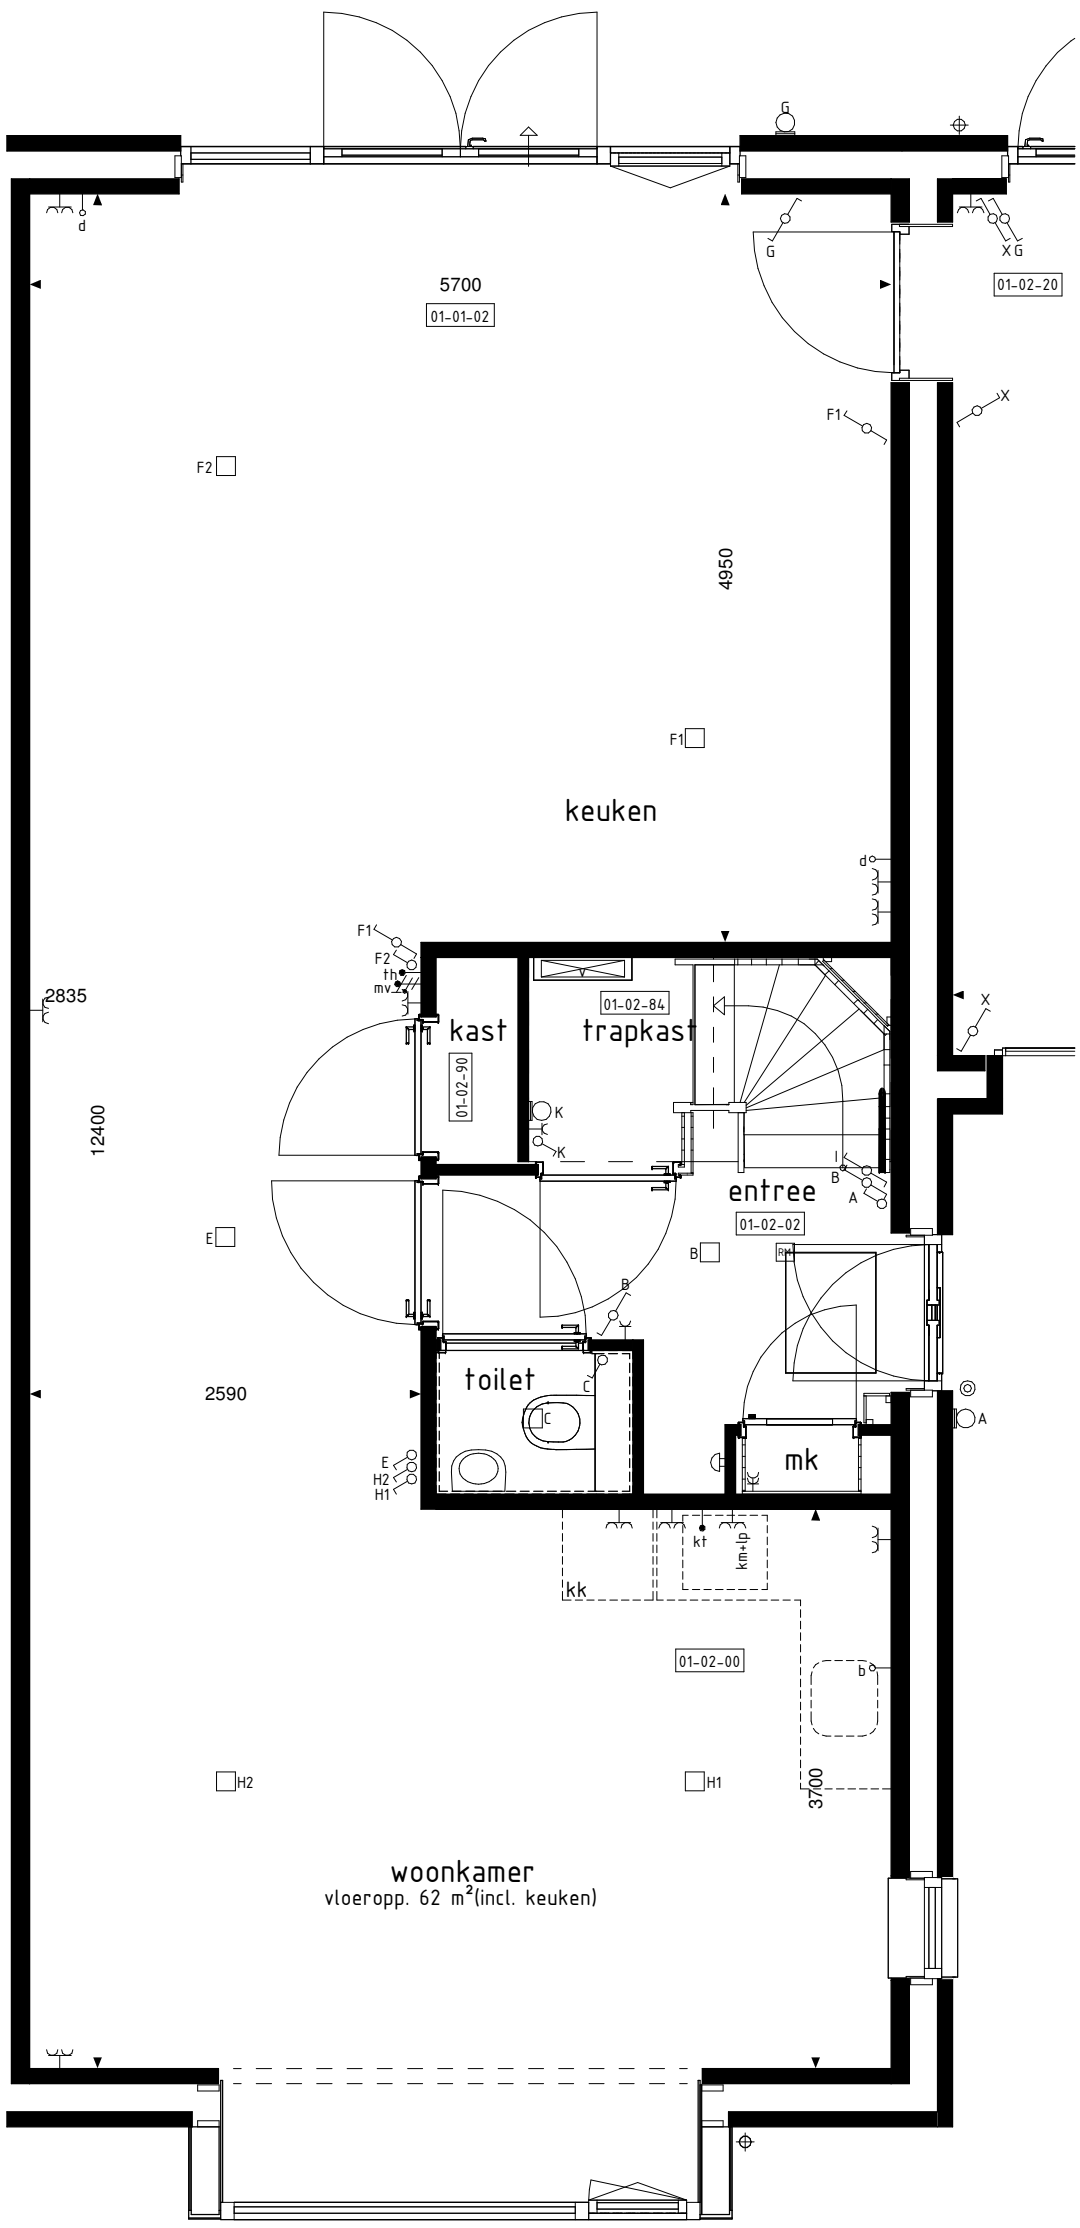


BEGANE GROND
1:50

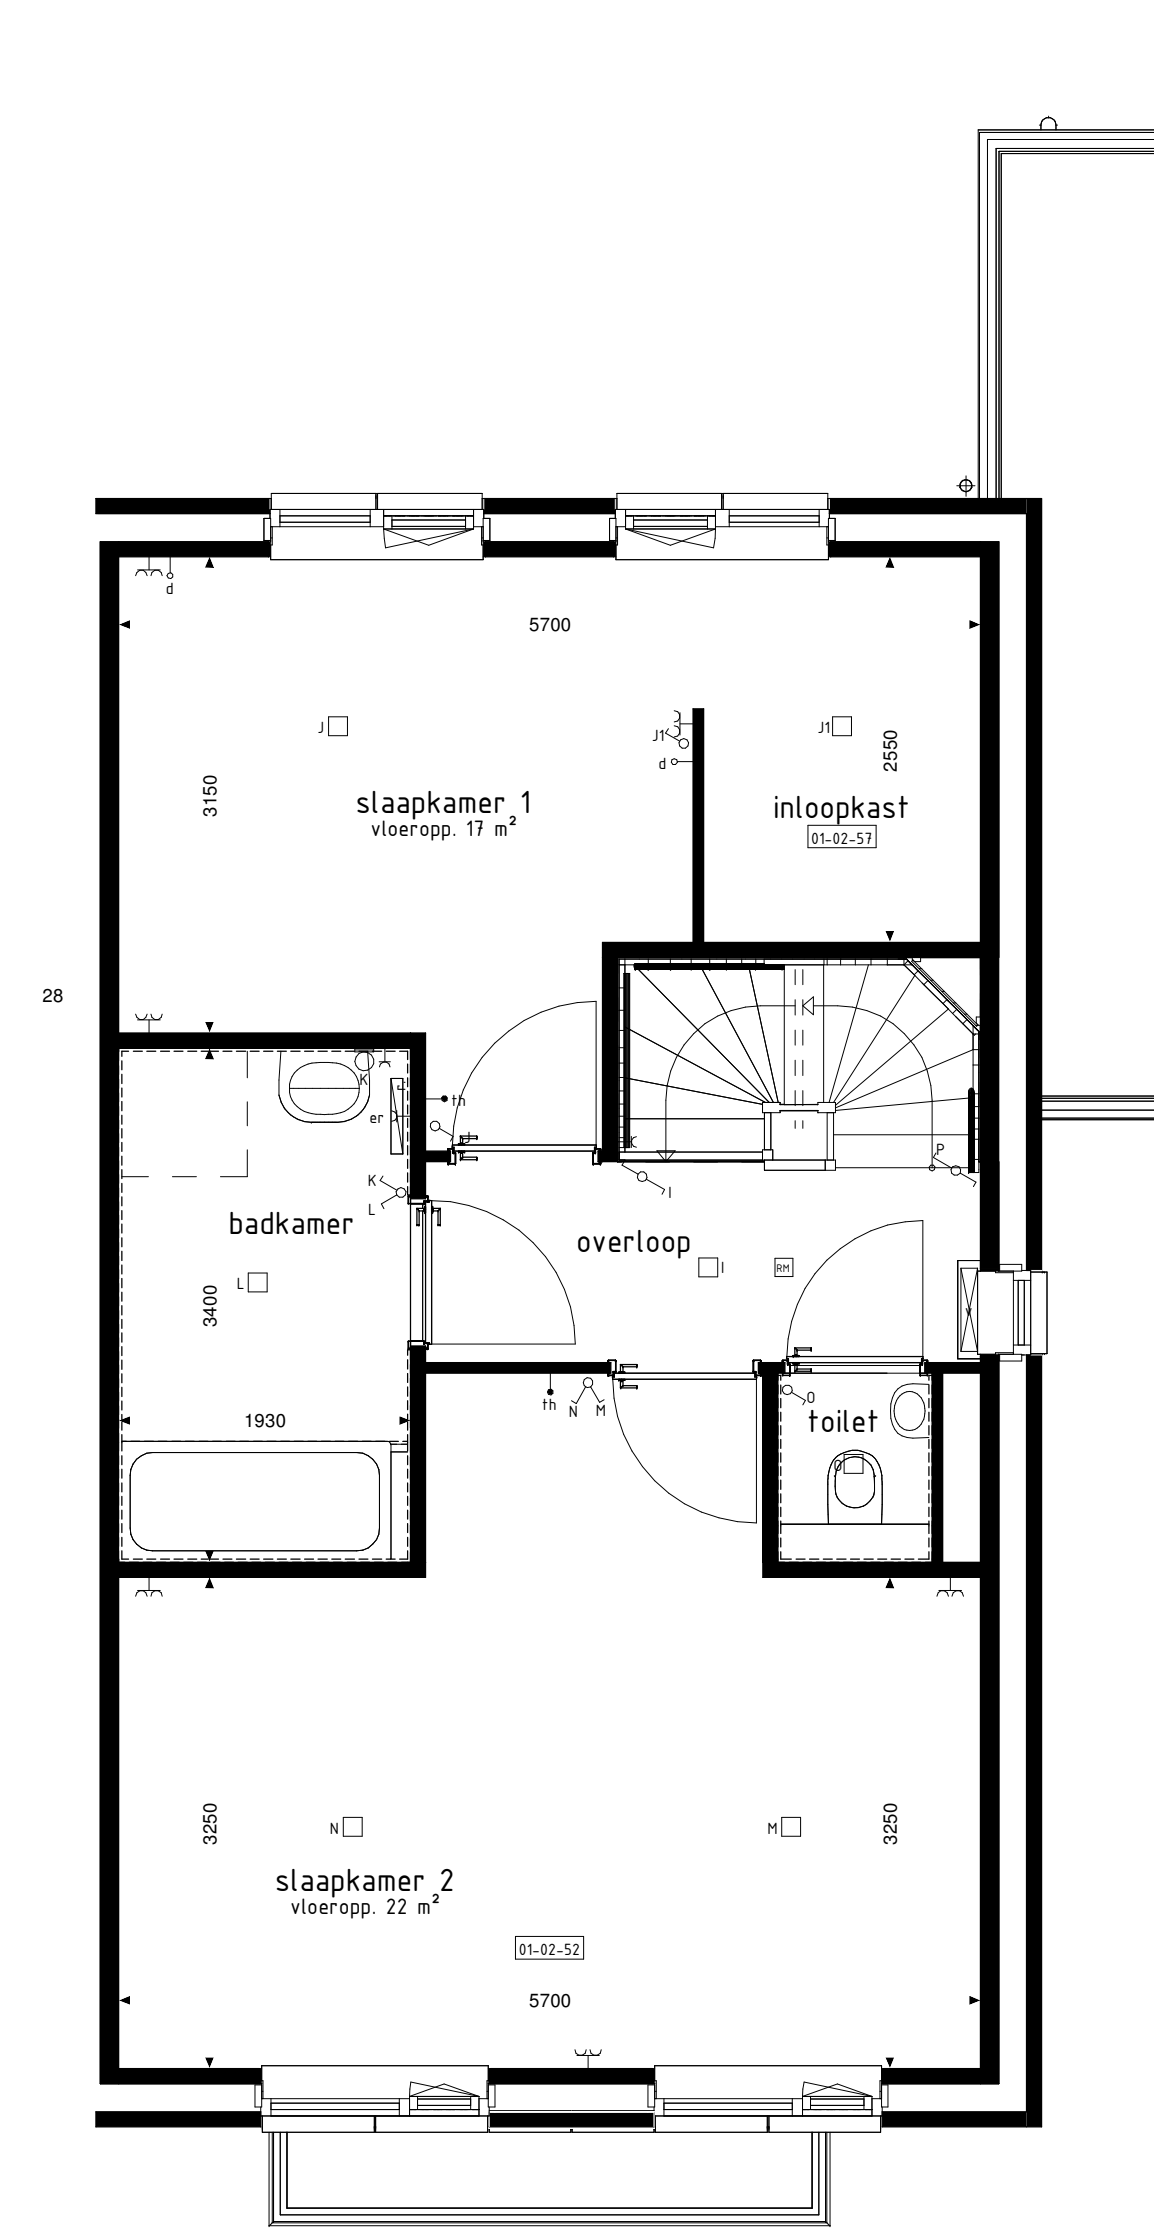



1e VERDIEPING
1:50

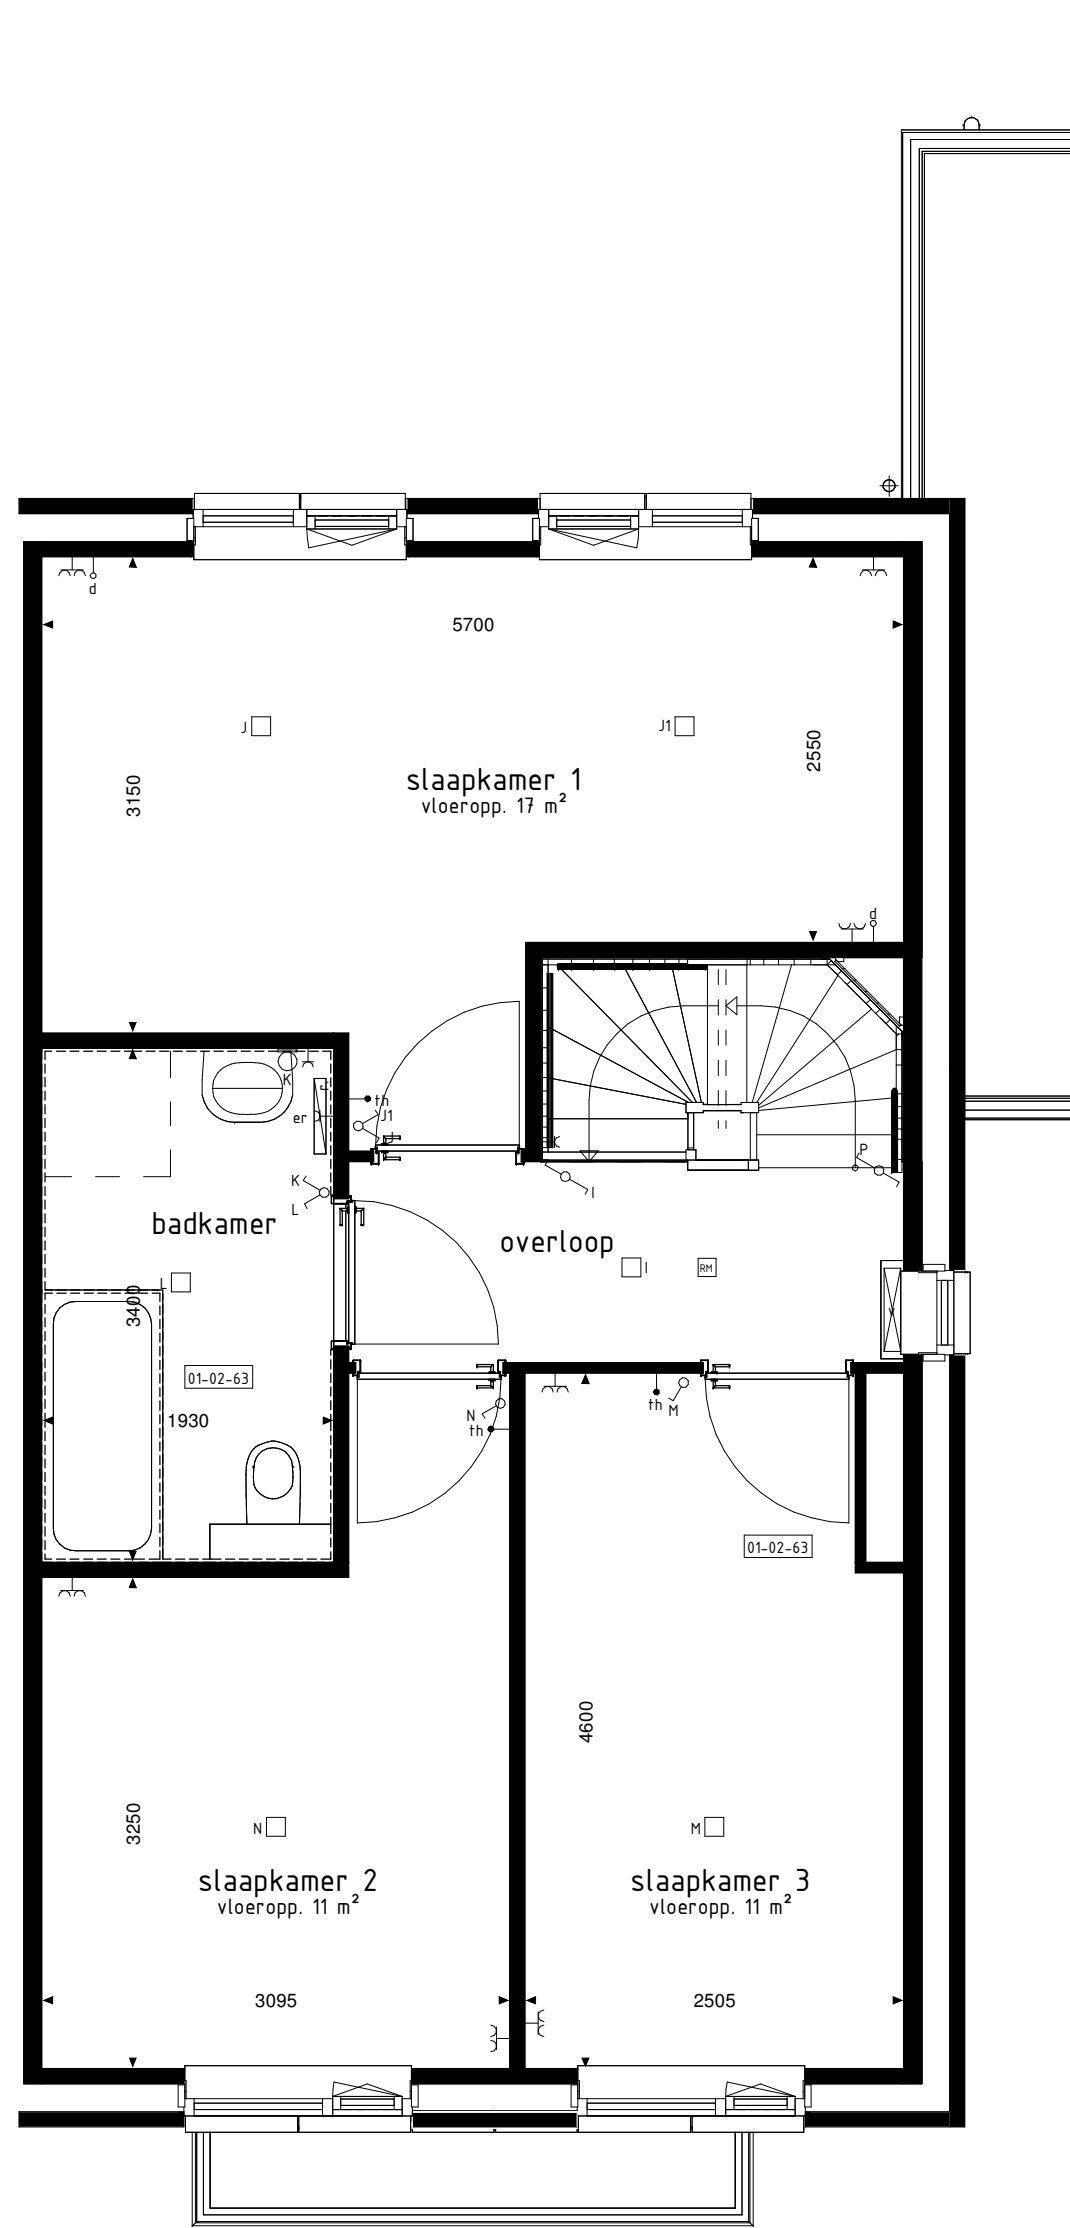


1e VERDIEPING
1:50

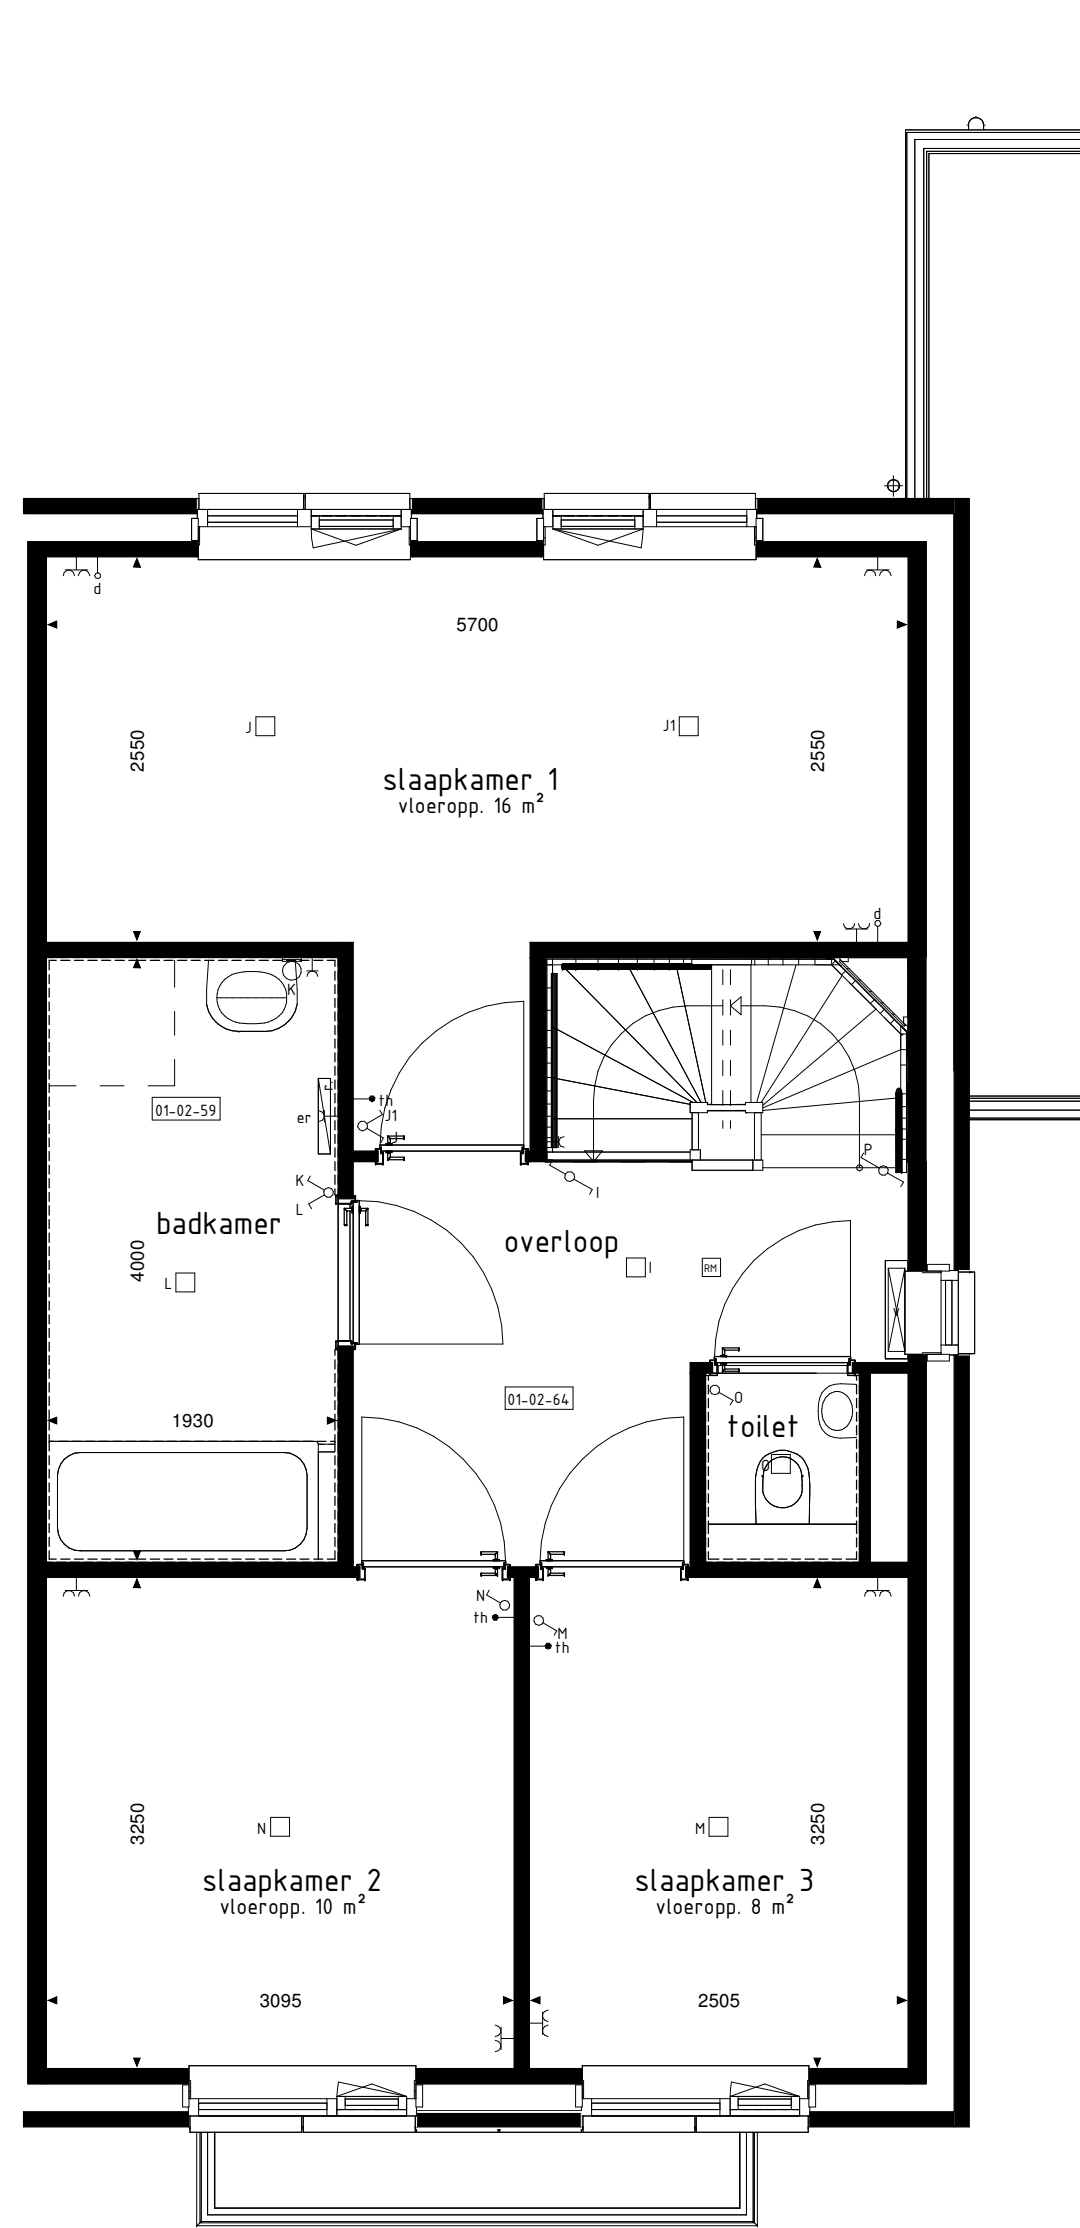


1e VERDIEPING
1:50

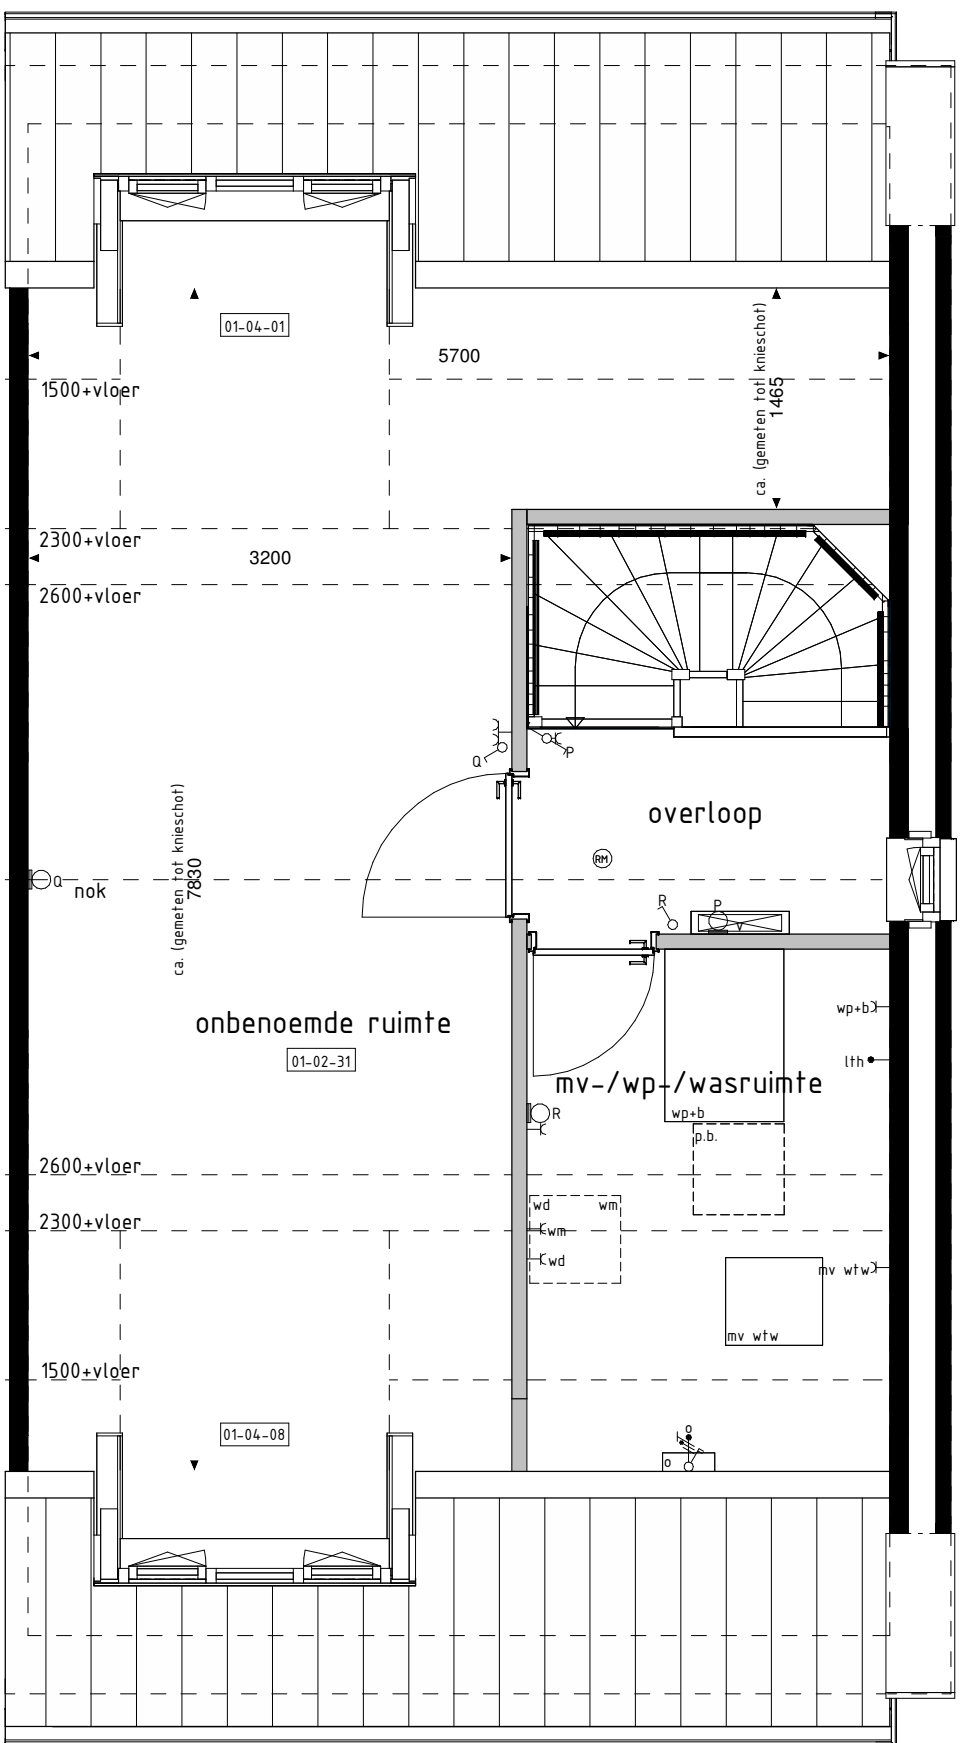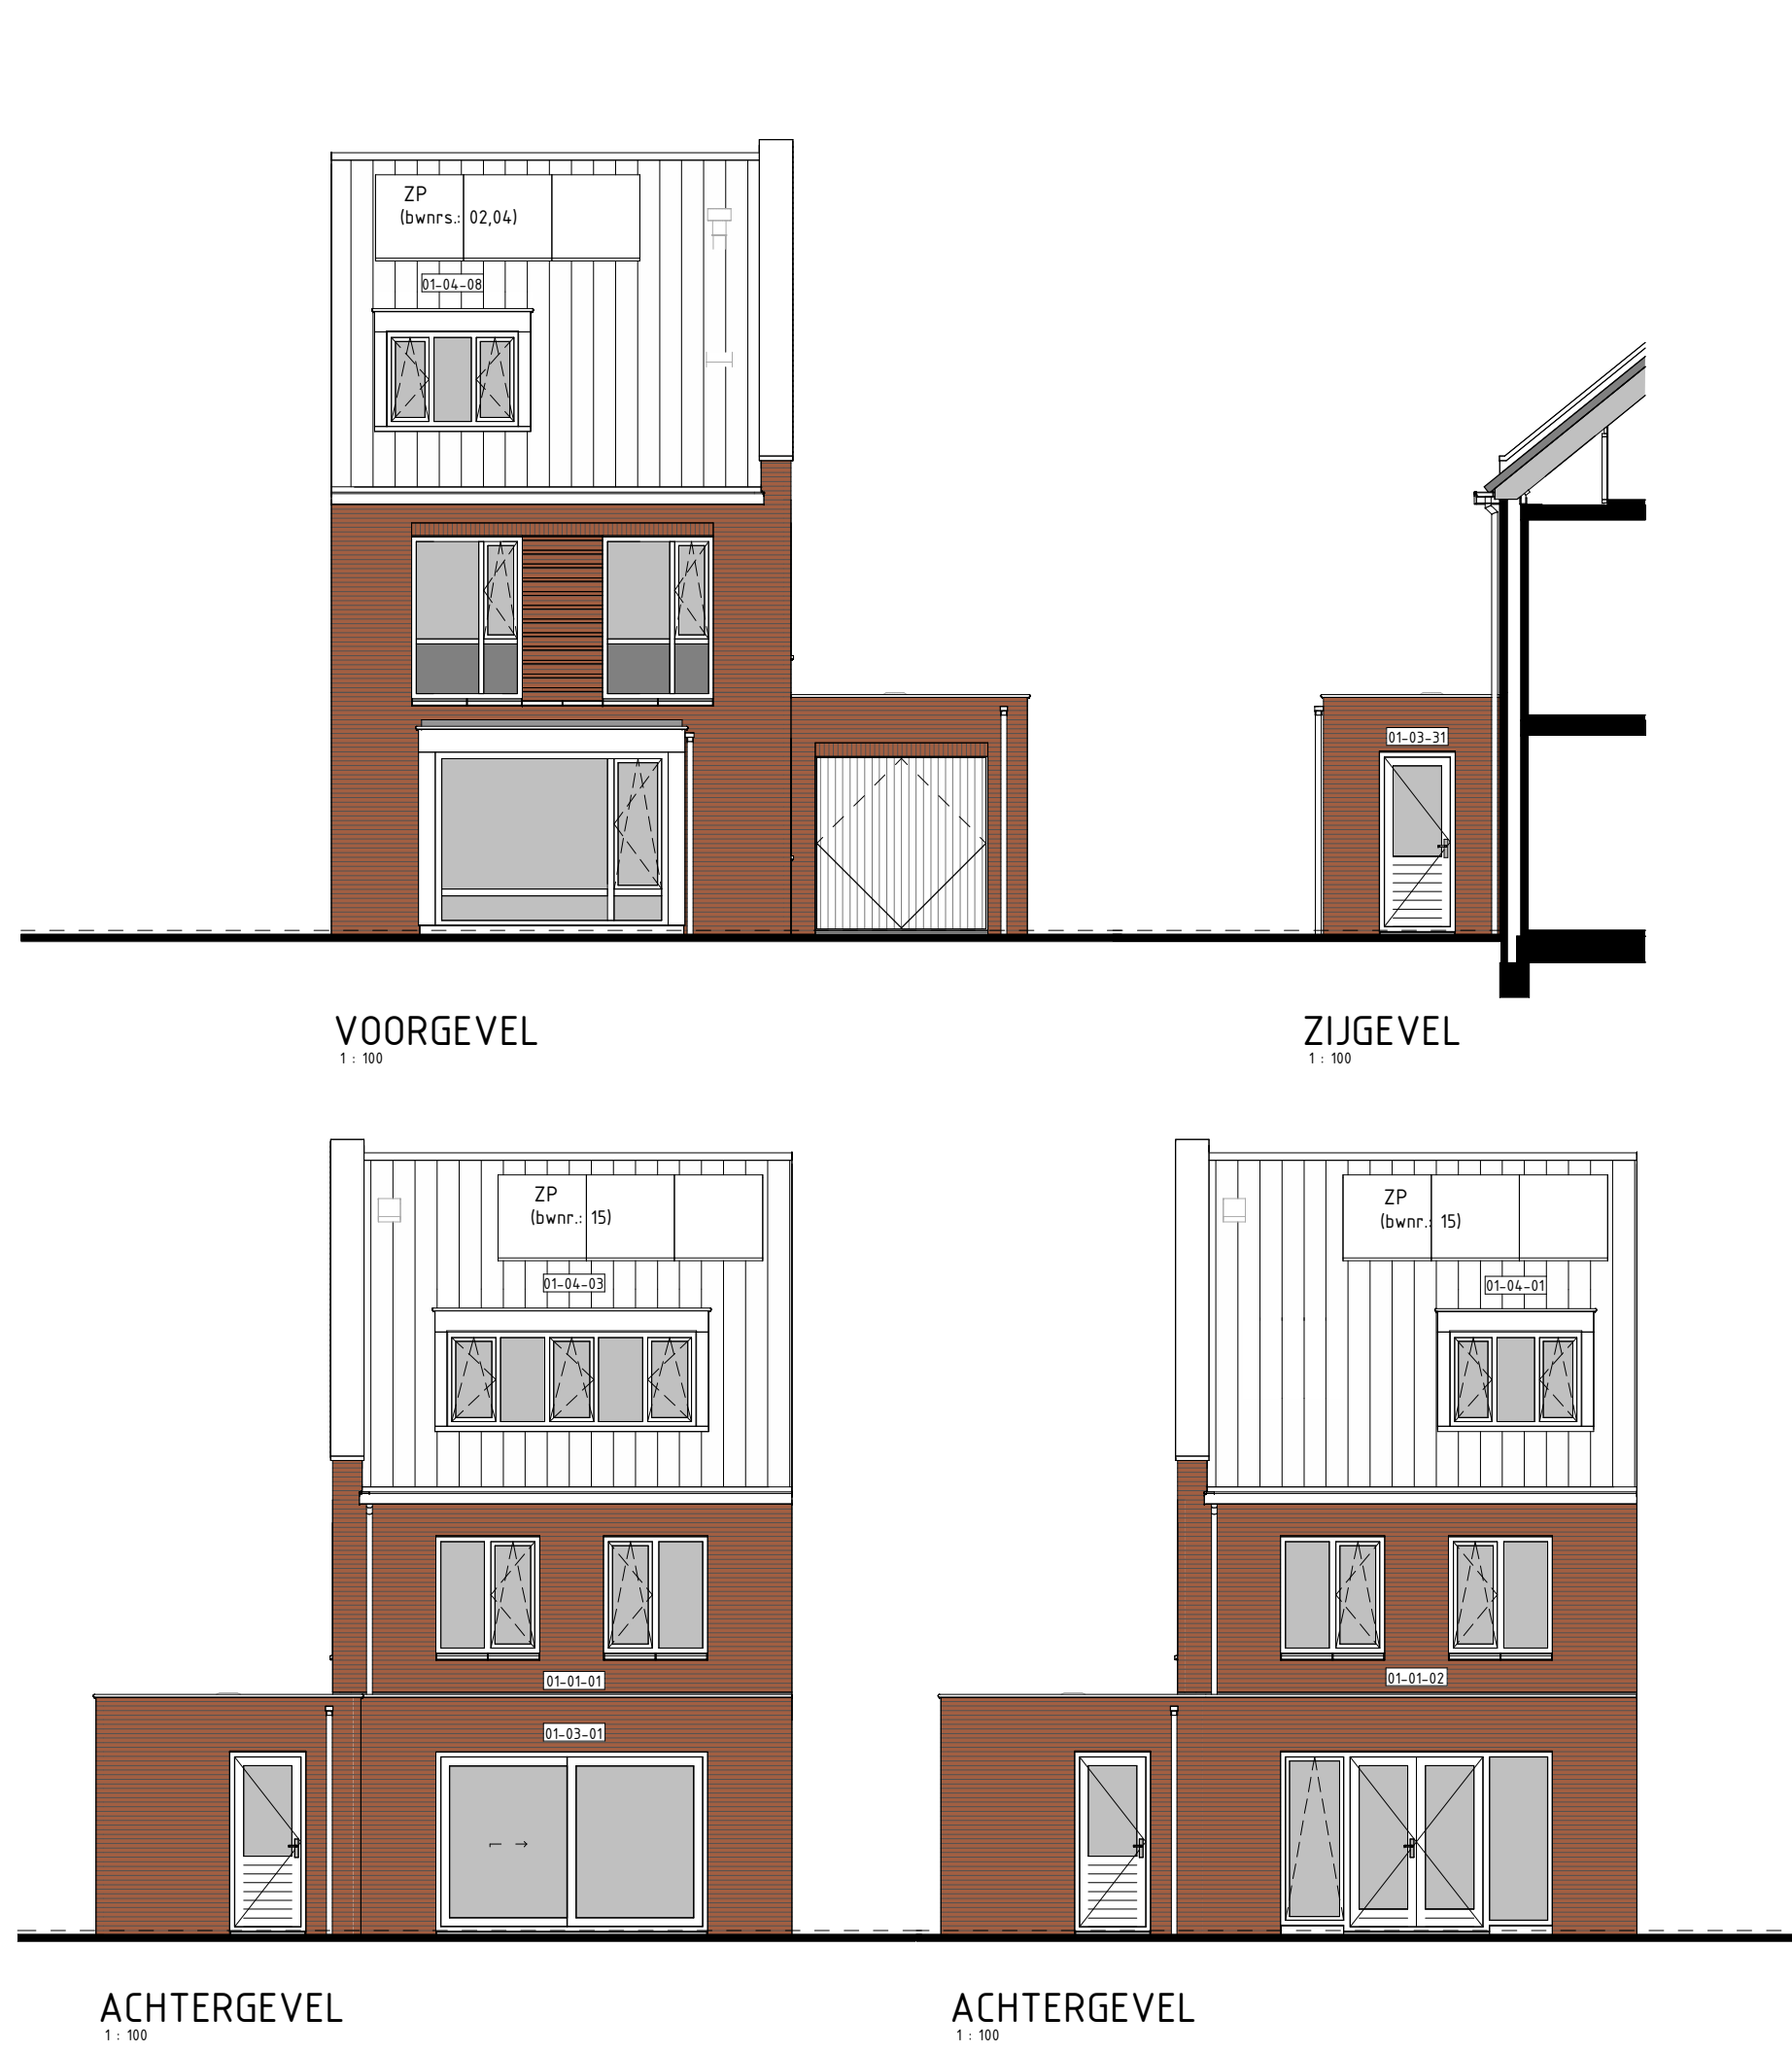


2e VERDIEPING
1:50

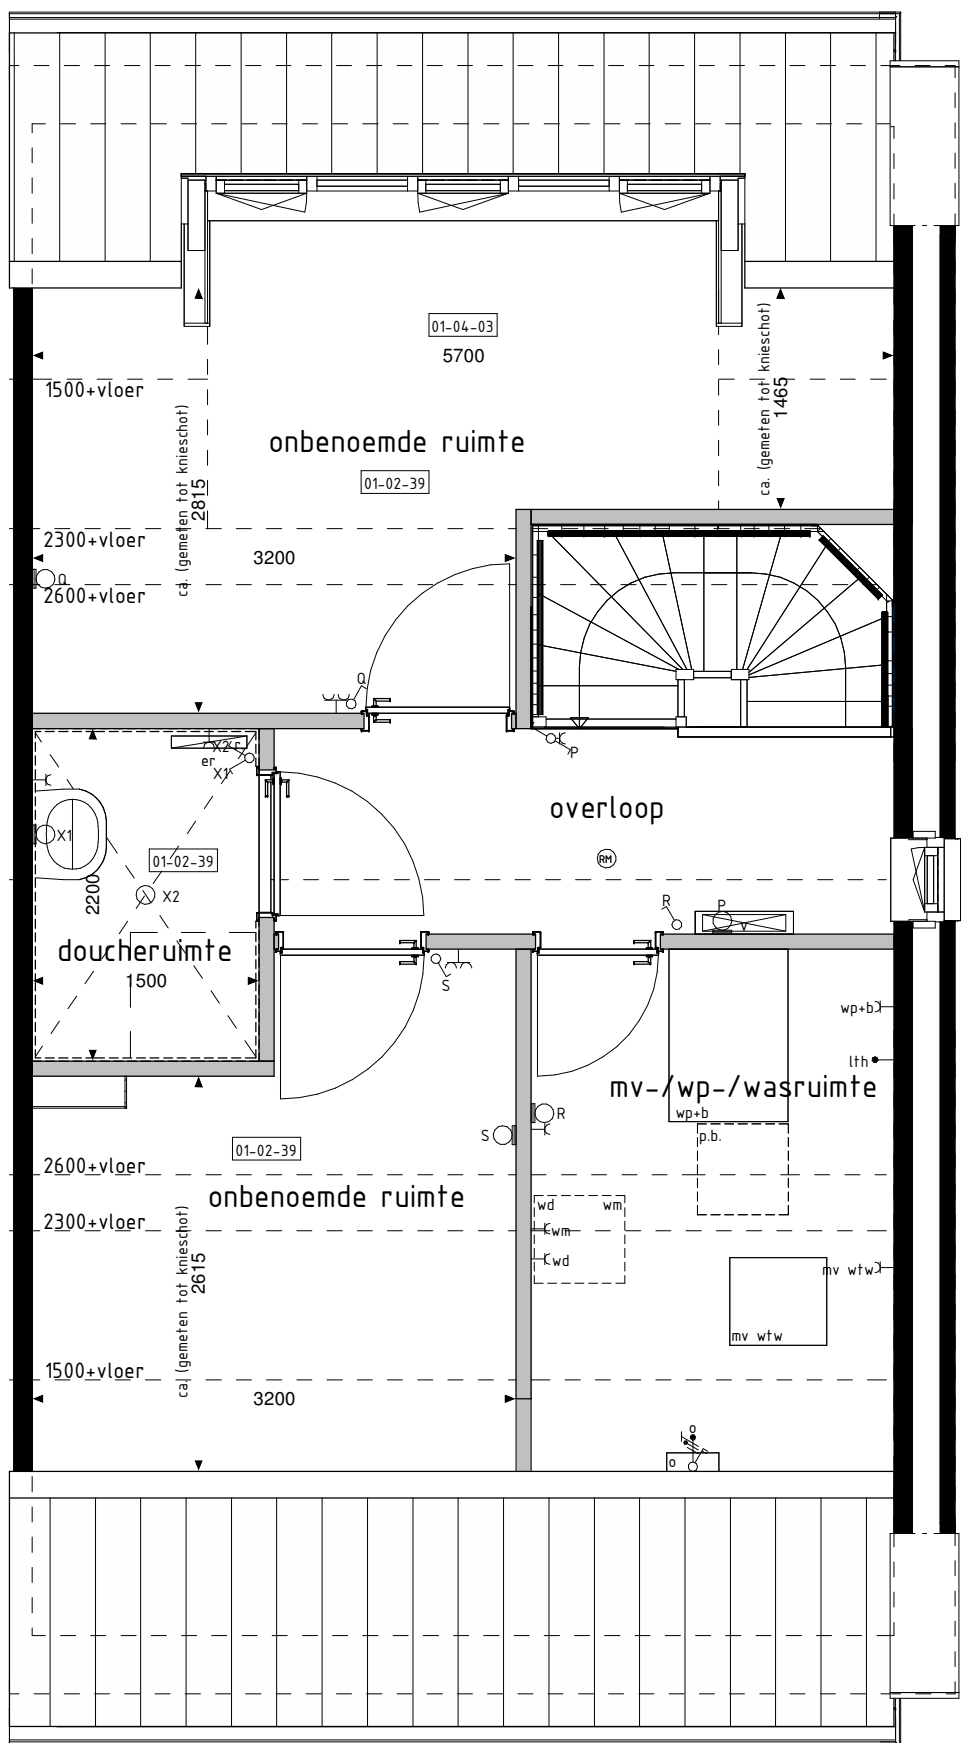

2e VERDIEPING
1:50

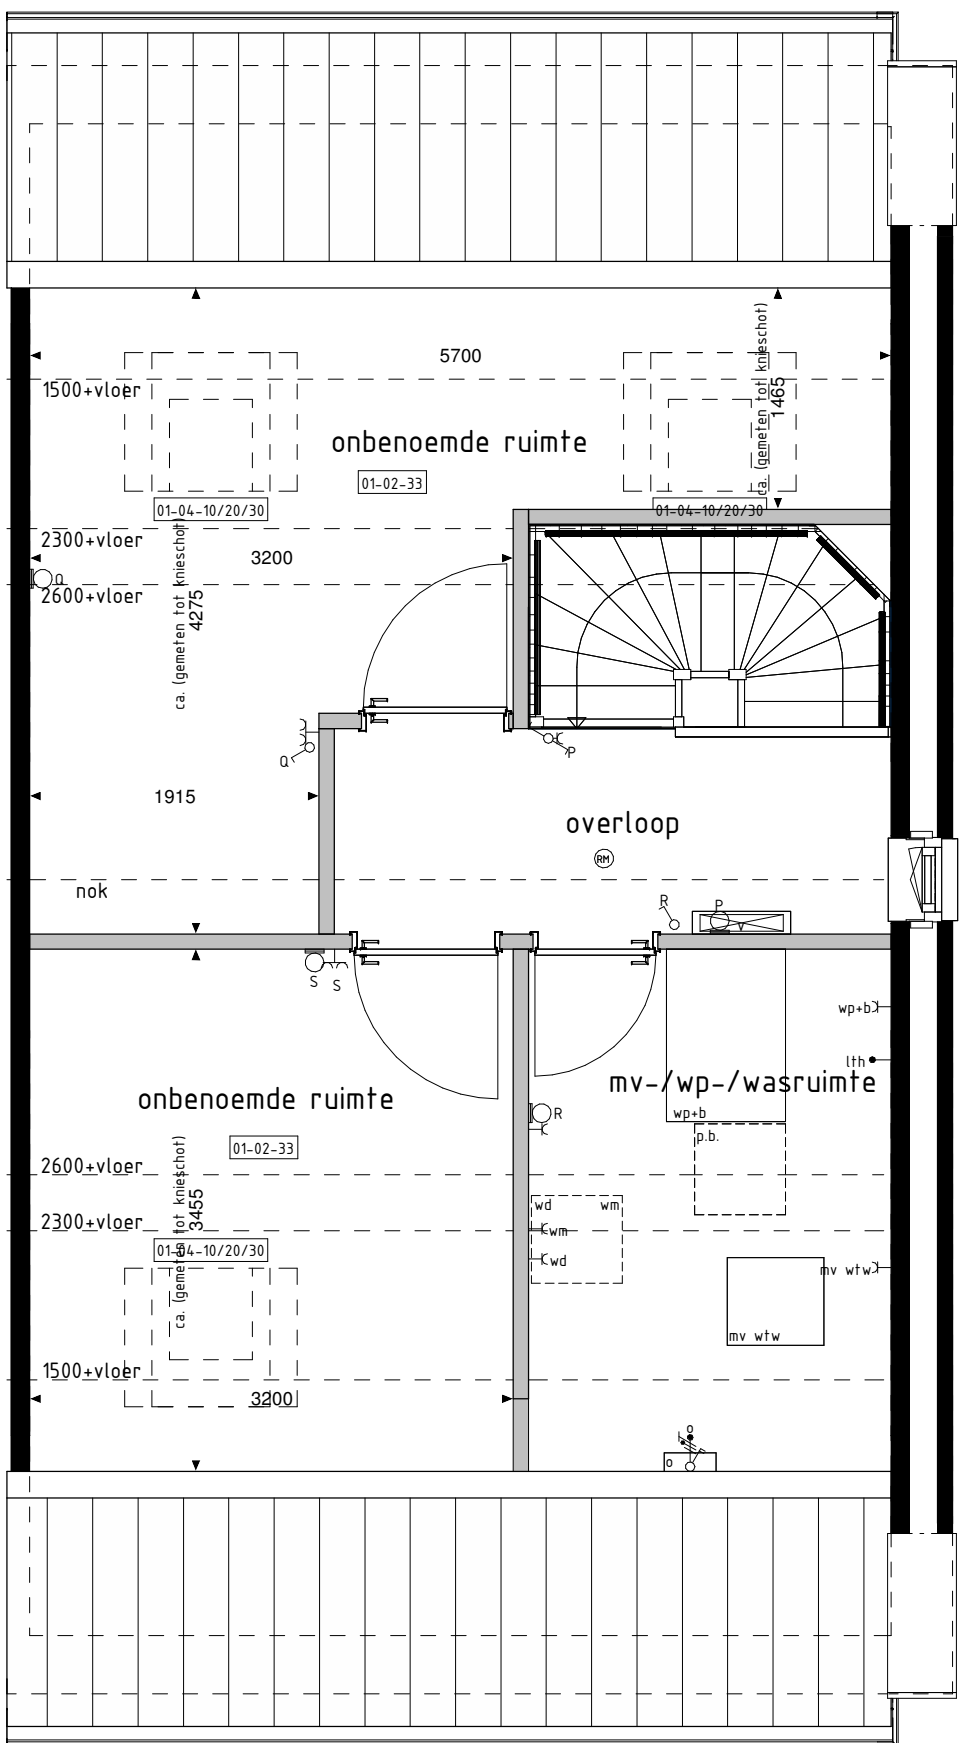

2e VERDIEPING
1:50

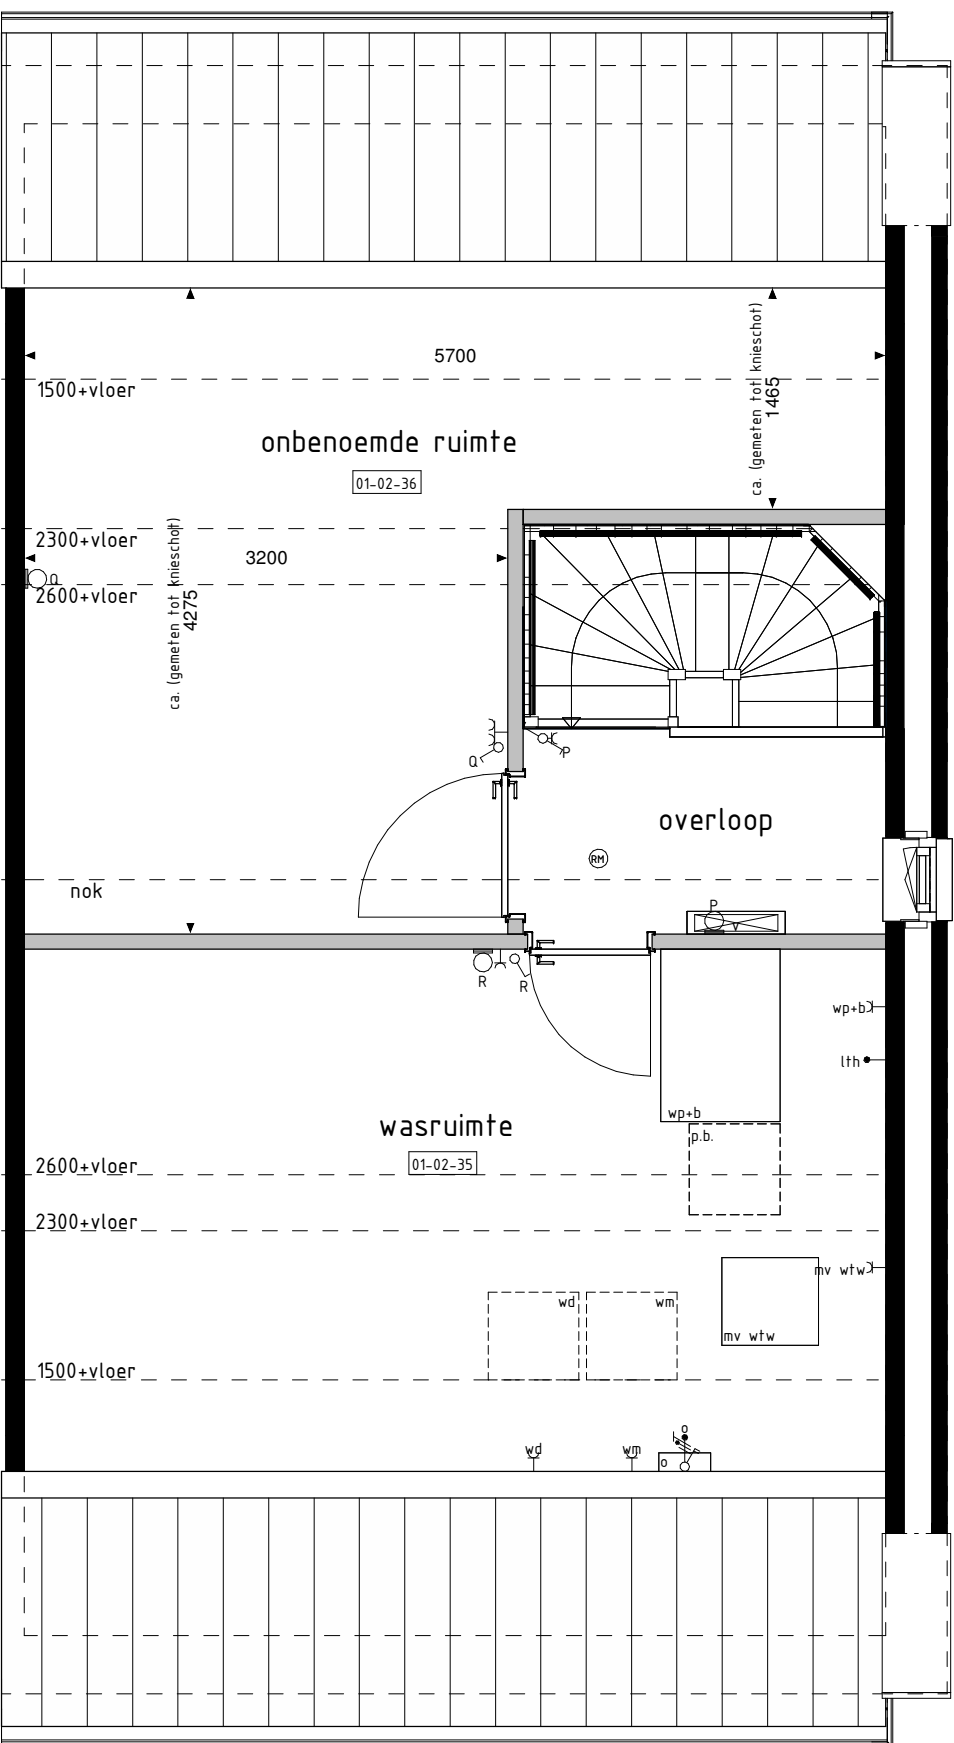

2e VERDIEPING
1:50

RENVOOI OPTIES

- 01-01-01 Uitbreiding 1200mm aan achterzijde woning.
- 01-01-02 Uitbreiding 2400mm aan achterzijde woning.
- 01-02-00 Keuken in woonkamer.
- 01-02-02 Vergroten entree (inclusief verschuiven toilet).
- 01-02-20 Deurkozijn fussen garage en woning (positie aan zijde achtergevel).
- 01-02-31 Onbenoemde ruimte op 2e verdieping.
- 01-02-33 Twee onbenoemde ruimten op de 2e verdieping.
- 01-02-35 Wasruimte op 2e verdieping.
- 01-02-36 Onbenoemde ruimte op 2e verdieping (alleen mogelijk i.c.m. optie 01-02-35).
- 01-02-39 Doucheruimte (inclusief tegelwerk en sanitair) en twee onbenoemde ruimten op 2e verdieping.
- 01-02-52 Samenvoegen slaapkamer 2+3.
- 01-02-57 Inloopkast in slaapkamer 1.
- 01-02-59 Vergroten badkamer (inclusief tegelwerk, exclusief aanpassing sanitair).
- 01-02-63 Verplaatsen closet naar badkamer i.c.m. vergroten slaapkamer 3 en vervallen van separate rolletruimte op de 1e verdieping (inclusief vervallen tegelwerk, exclusief aanpassing sanitair).
- 01-02-64 Vergroten van overloop (niet mogelijk i.c.m. optie 01-02-63).
- 01-02-83 Trapkast zonder vergroten entree en toegang sanitair entree.
- 01-02-84 Trapkast i.c.m. optie 01-02-02).
- 01-02-90 Vaste kast (alleen mogelijk i.c.m. optie 01-02-02).
- 01-03-01 Schulp in achtergevel i.p.v. basis kozijn.
- 01-03-31 Deurkozijn garage achtergevel verplaatsen naar zijgevel.
- 01-04-01 Dakkapel in achtergevel (breedte ca. 1800mm).
- 01-04-03 Dakkapel in achtergevel (breedte ca. 3400mm).
- 01-04-08 Dakkapel in voorgevel (breedte ca. 1800mm).
- 01-04-10 Dakvenster (br.xh. ca. 1140x1180mm).
- 01-04-20 Dakvenster (br.xh. ca. 780x1180mm).
- 01-04-30 Dakvenster (br.xh. ca. 550x780mm).

01-01-01	01-01-02	01-02-00	01-02-02	01-02-20	01-02-31
01-02-33	01-02-35	01-02-36	01-02-39	01-02-52	01-02-57
01-02-59	01-02-63	01-02-64	01-02-83	01-02-84	01-02-90
01-03-01	01-03-31	01-04-01	01-04-03	01-04-08	01-04-10
01-04-20	01-04-30				

BOUWKUNDIG RENVOOI

- schakelaar enkel
- schakelaar dubbel
- wisselschakelaar
- regeling mech. ventilatie
- plafondlichtpunt
- plafondlichtpunt opbouw
- wandlichtpunt
- rookmelder
- rookmelder opbouw
- geaard wandcontactdoos enkel
- geaard wandcontactdoos dubbel opbouw
- geaard wandcontactdoos dubbel volledig inbouw
- schel
- deurbel
- aansluitpunt data/telefoon/televisie (loos)
- aansluitpunt kooktoestel (loos)
- aansluitpunt kooktoestel
- aansluitpunt boiler (loos)
- aansluitpunt thermostaat
- aansluitpunt thermostaat cv
- aansluitpunt elektrische radiator
- aansluitpunt omvormer t.b.v. zonnepanelen
- aansluitpunt warmtepomp
- aansluitpunt wasmachine
- aansluitpunt wasdroger
- aansluitpunt gebalanceerde ventilatie-eenheid
- aansluitpunt keukenmeubel + lichtpunt
- radiator
- vloerverwarming cv installatie
- opstelplaats wasmachine
- opstelplaats wasdroger
- opstelplaats kookkast
- opstelplaats gebalanceerde ventilatie-eenheid
- opstelplaats warmtepomp + boiler
- opstelplaats warmtepomp
- opstelplaats boiler
- positie optioneel extra boiler
- opstelplaats omvormer t.b.v. zonnepanelen
- zonnepanelen (positie indicatief)
- buitenkraan met schroefput
- buitenkraan
- schroefput

De voor uw woning van toepassing zijnde symbolen zijn opgenomen in de plattegronden.

Opties: gevelaanzichten en plattegronden

Woningtype A2

HET LEEUWSE VELD FASE 15A

Project : BENEDEN-LEEUWEN 8 KOOPWONINGEN

Bouwnummers : 02, 04 en 15

Schaal : zie tekening

Datum : 22 september 2023

Tekeningnummer : VK15A-06



Van Wamroij
Bouwbedrijf
Van Wamroij Bouwbedrijf B.V.
5223 MD 'S-HERTOGENBOSCH
T. 073-5340400
W. www.vanwamroij.nl