


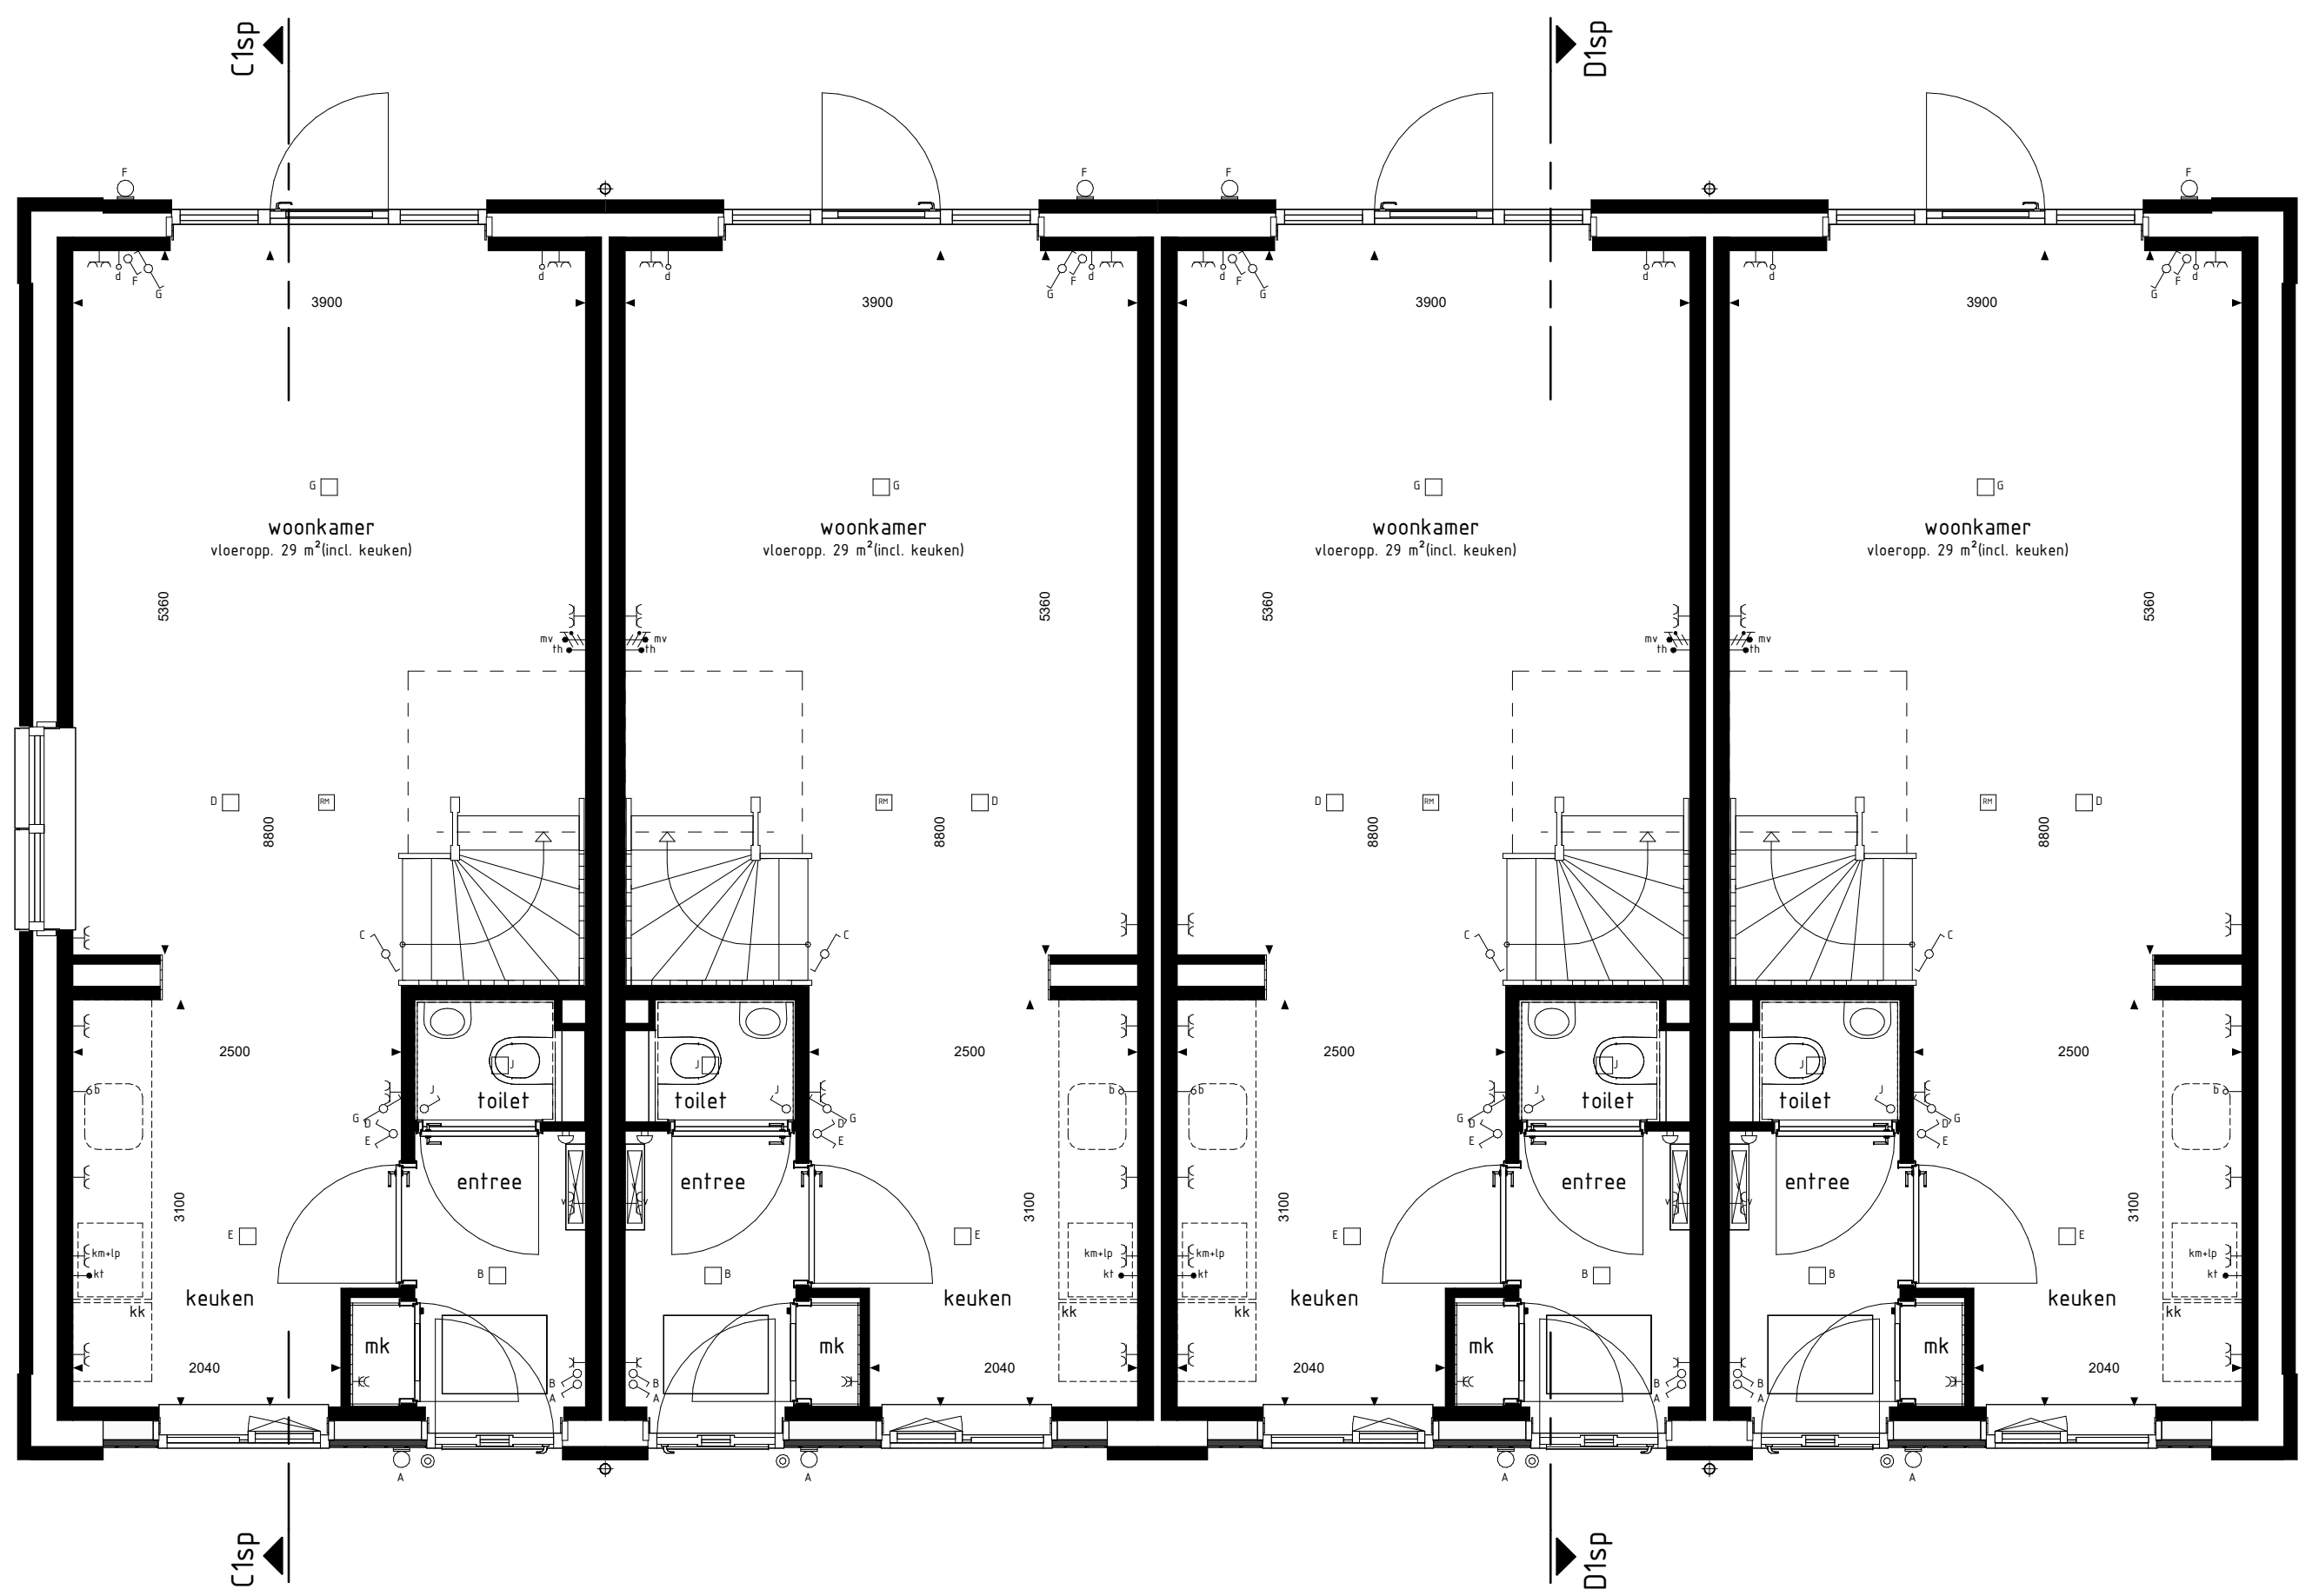

type C1sp
bwnr get.:9

type D1
bwnr get.:10

type D1sp
bwnr get.:11


type C2
bwnr get.:12

BEGANE GROND




VOORGEVEL

RECHTERGEVEL

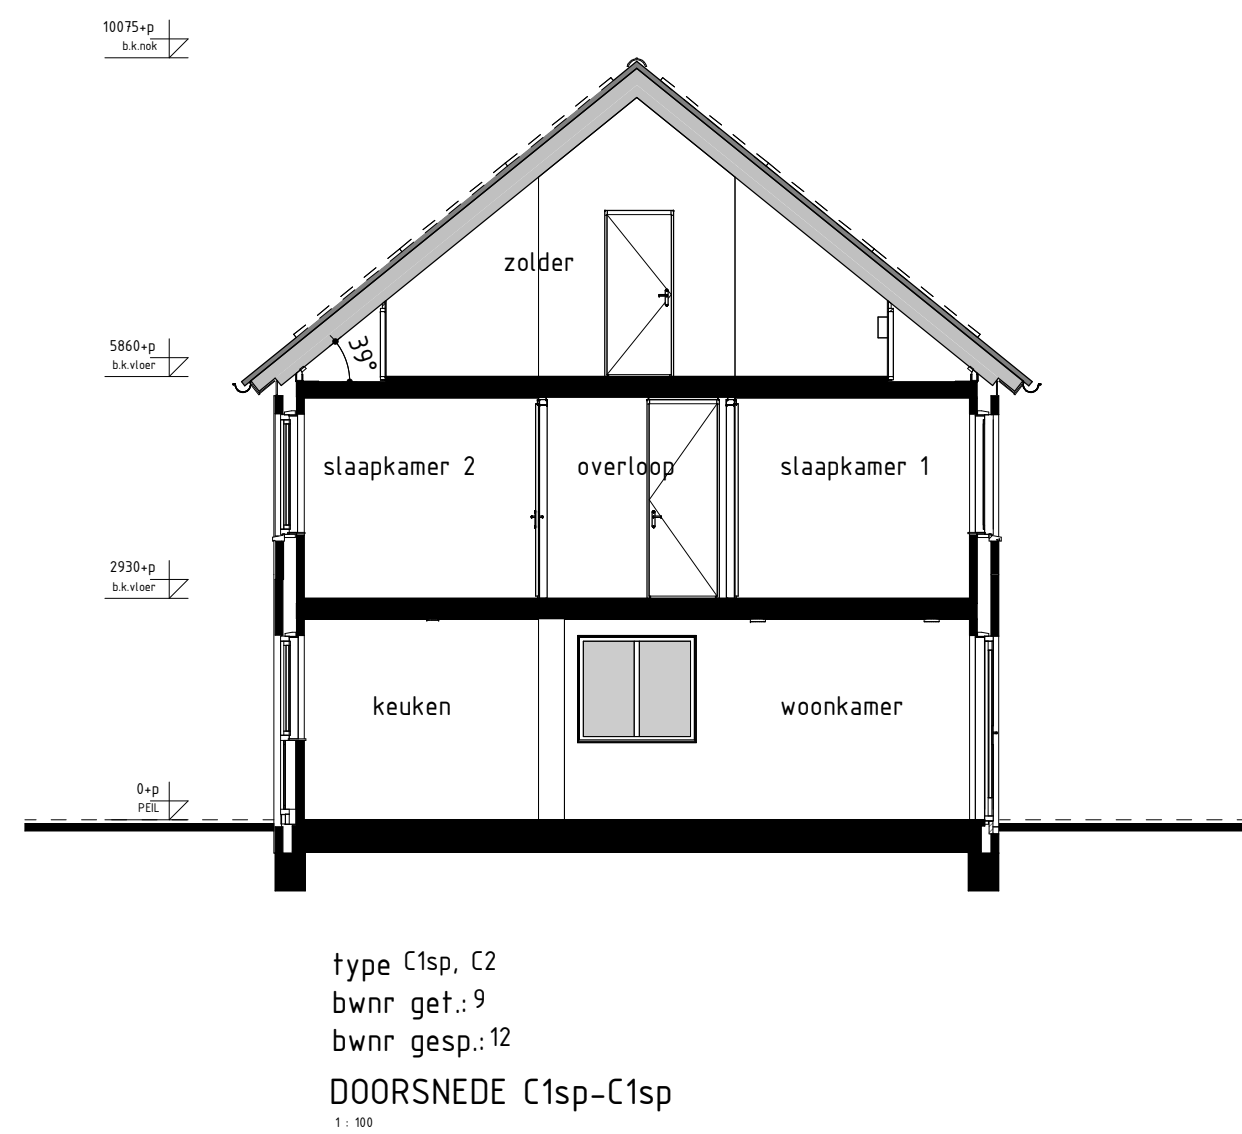

type C1sp, C2
bwnr get.:9
bwnr gesp.:12
DOORSNEDE C1sp-C1sp

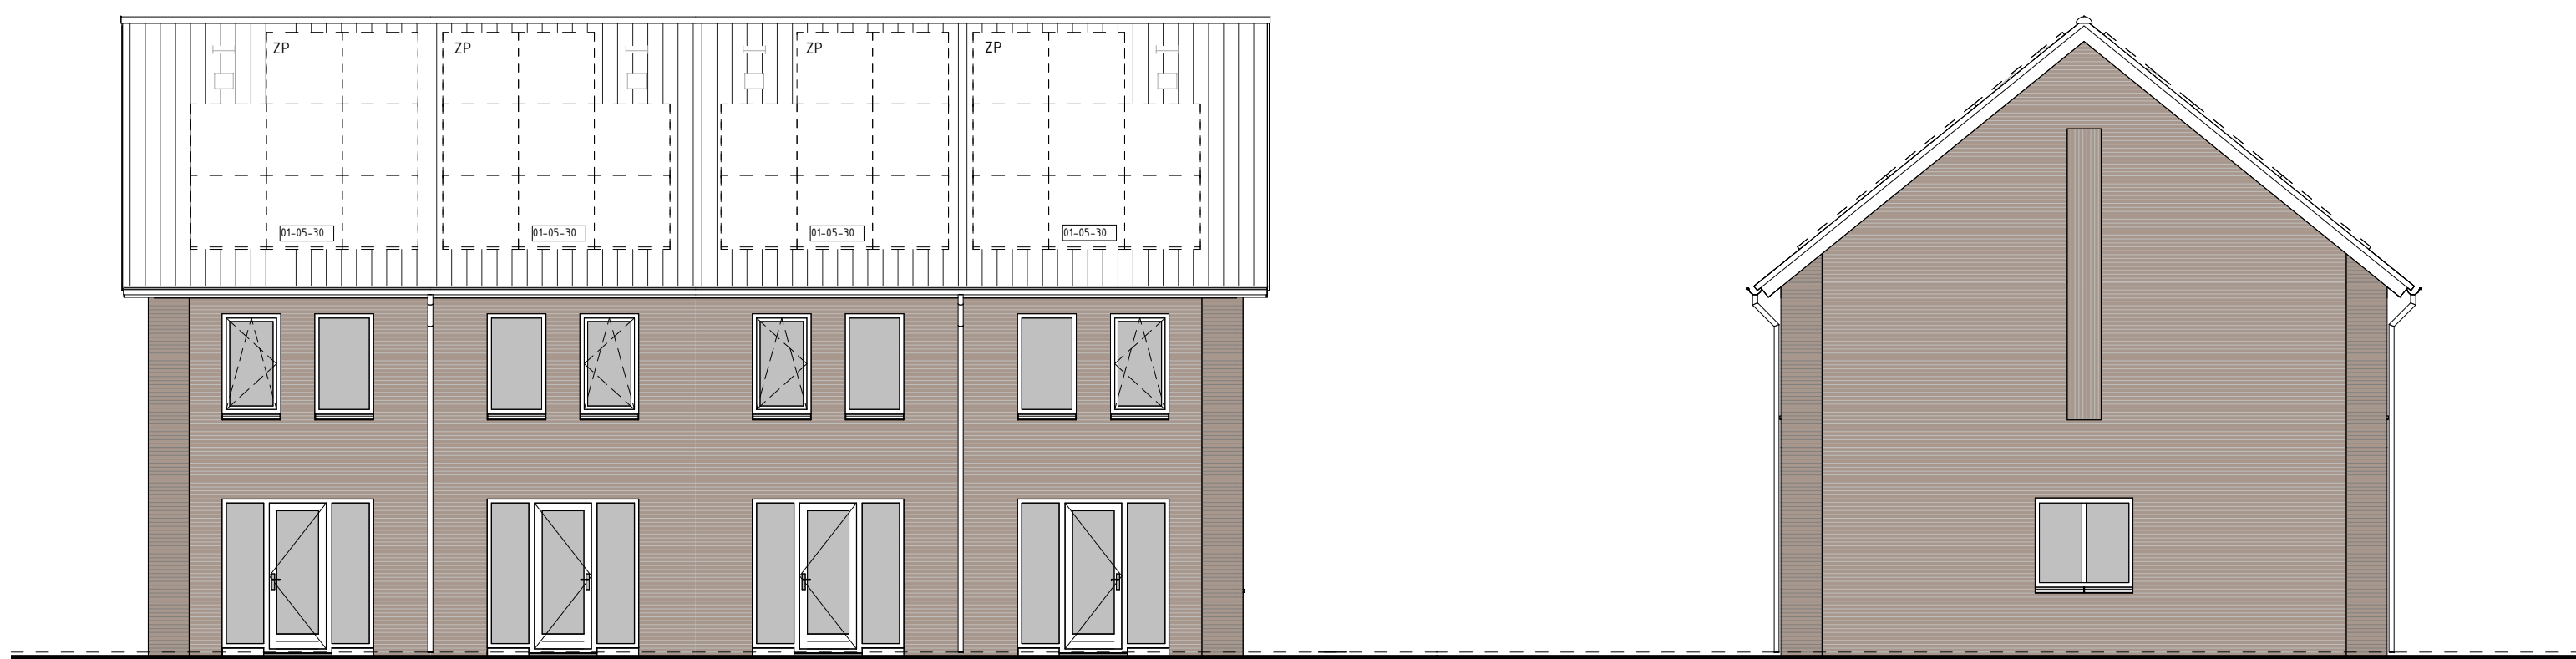

type C2
bwnr get.:12

type D1sp
bwnr get.:11


type D1
bwnr get.:10

type C1sp
bwnr get.:9

type C1sp
bwnr get.:9


ACHTERGEVEL

LINKERGEVEL

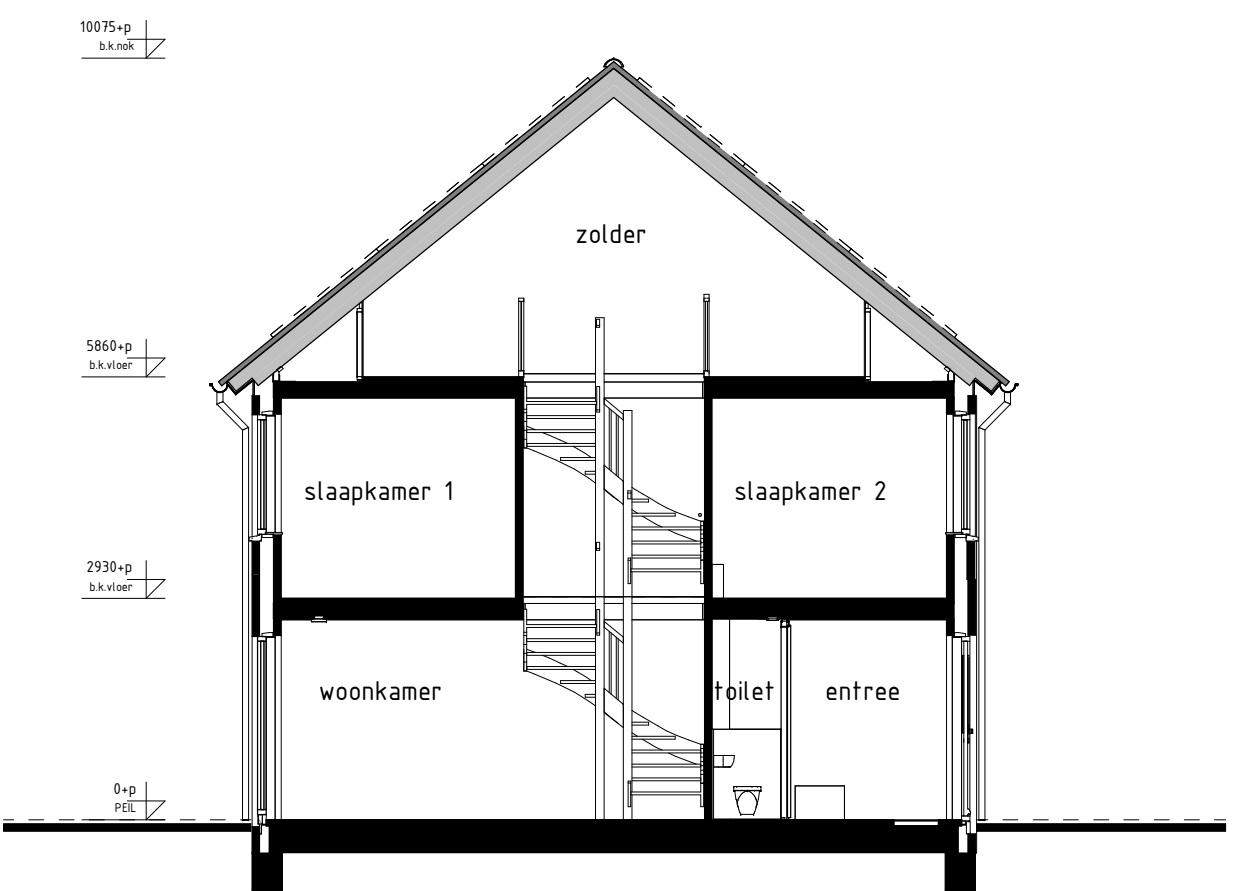

type D1, D1sp
bwnr get.:11
bwnr gesp.:10

DOORSNEDE D1sp-D1sp

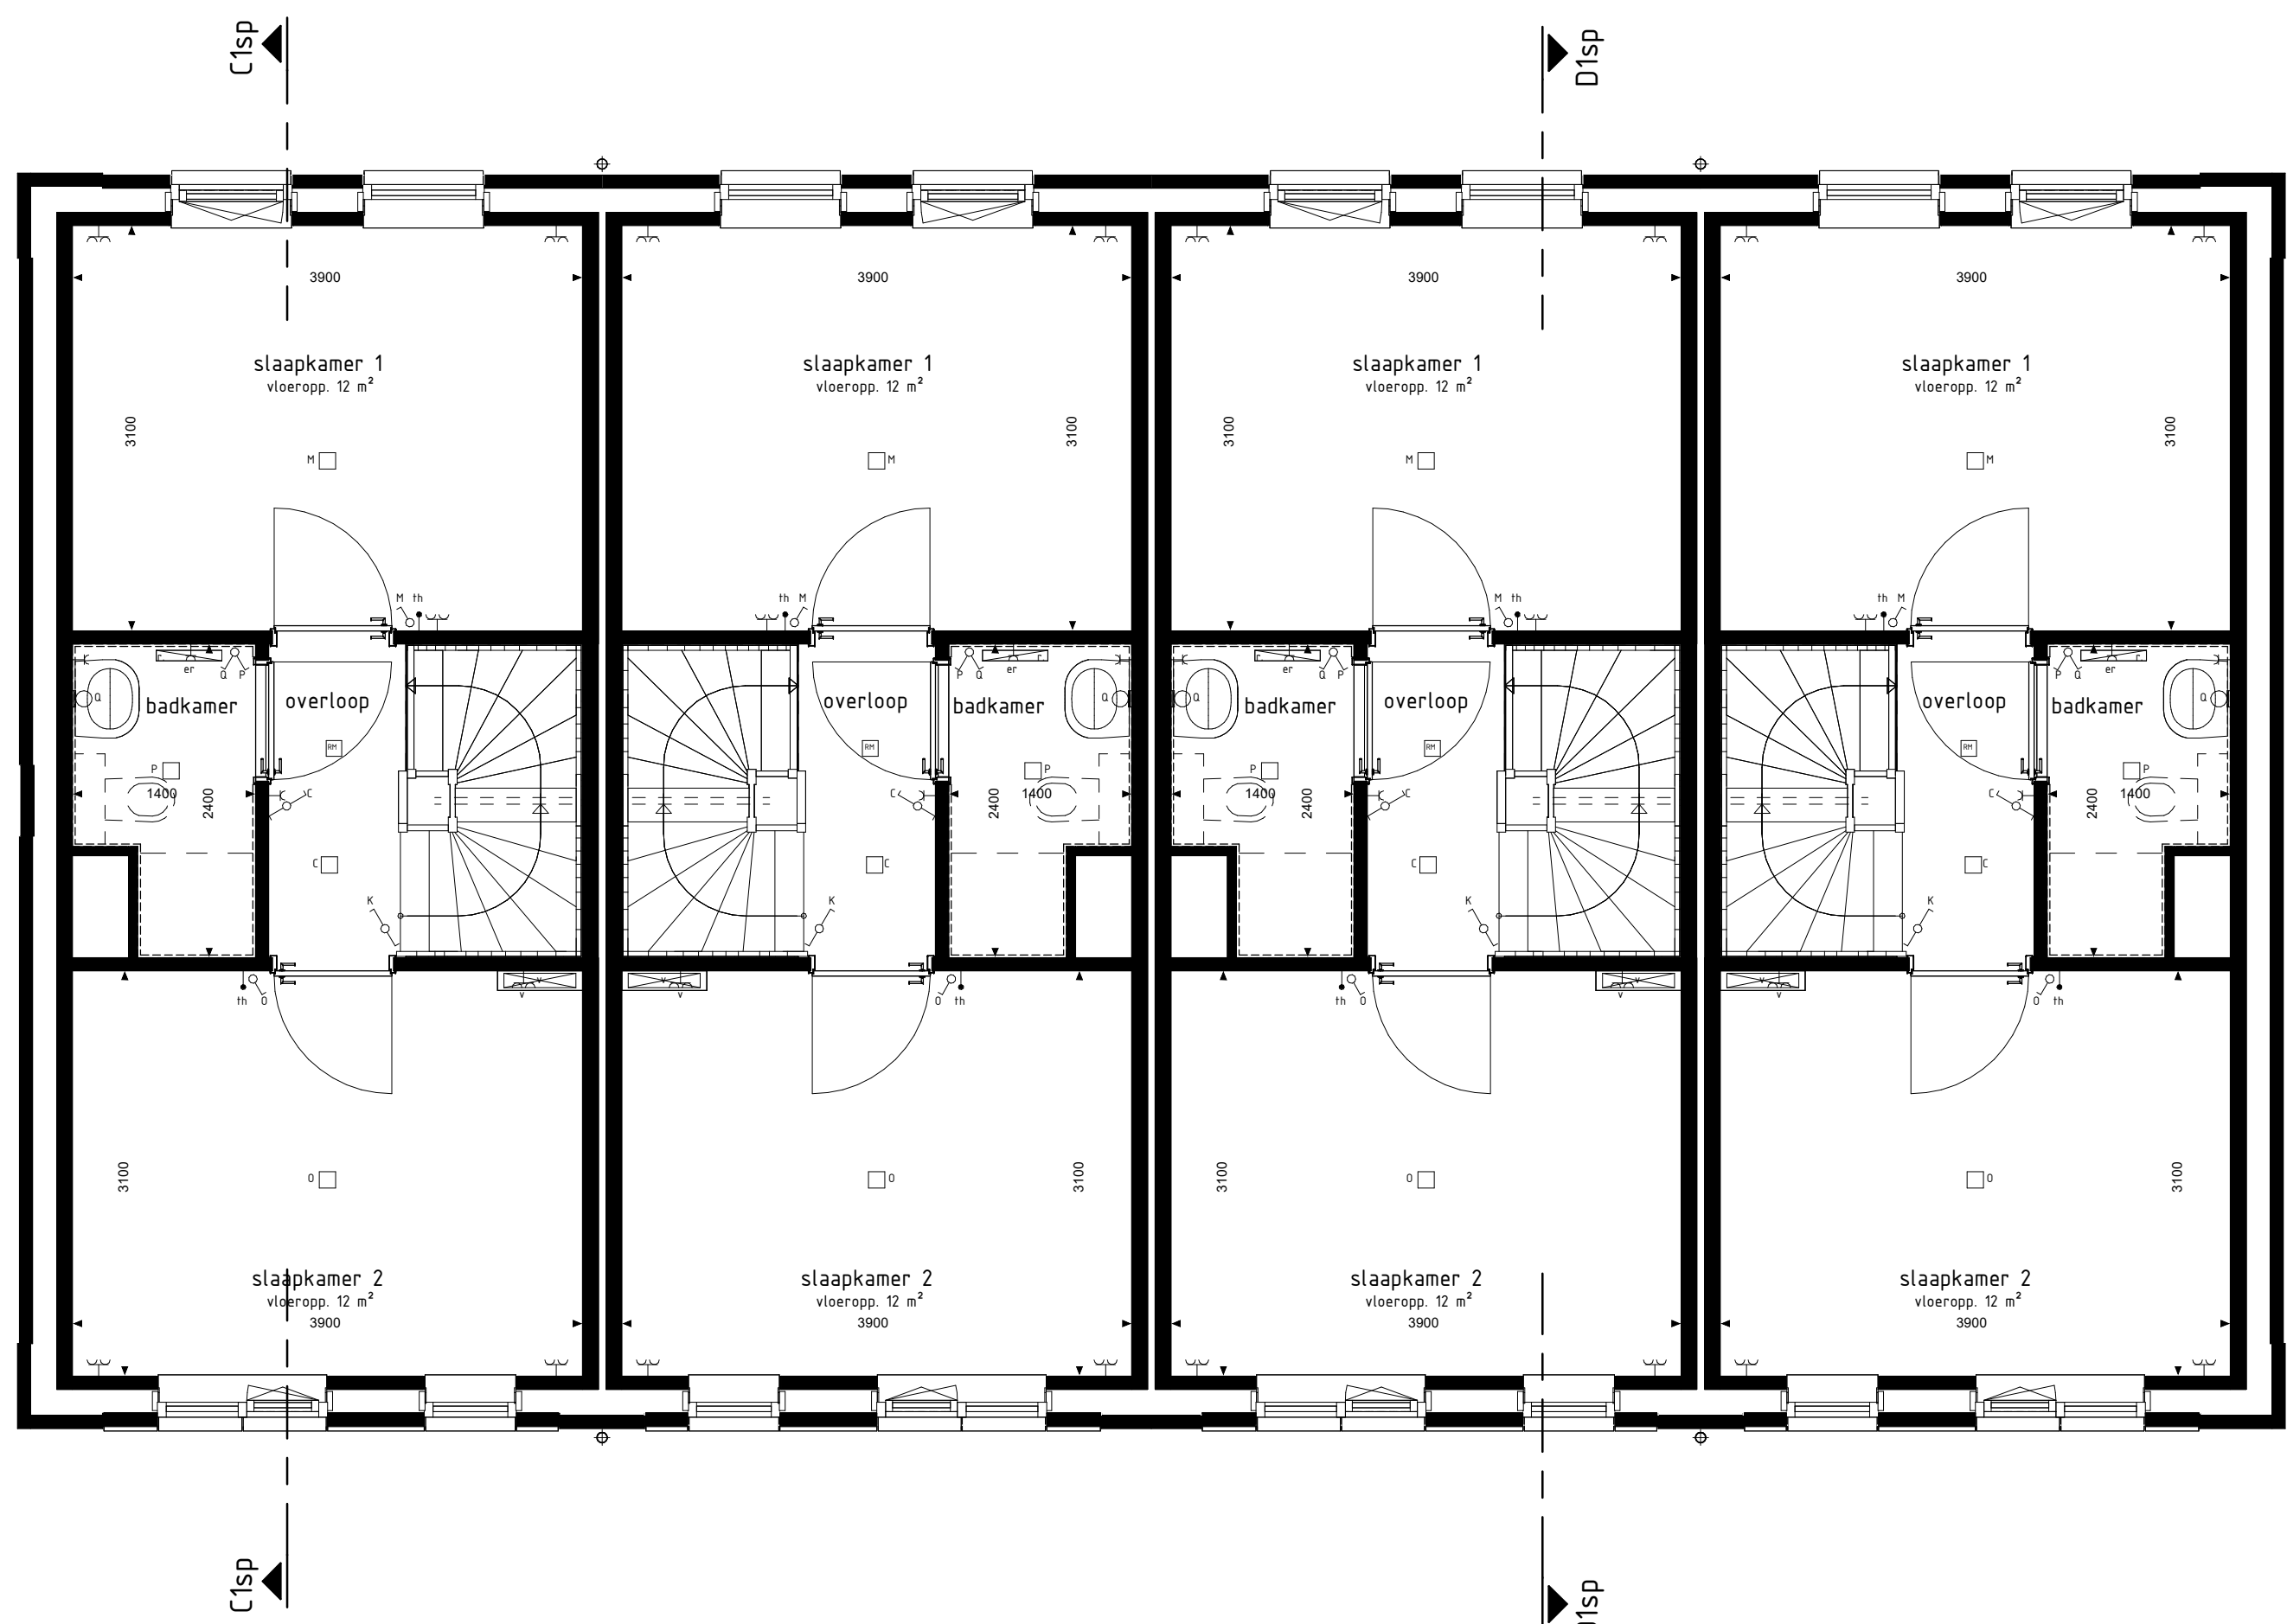


type C1sp
bwnr get.:9

type D1
bwnr get.:10

type D1sp
bwnr get.:11

type C2
bwnr get.:12

1e VERDIEPING

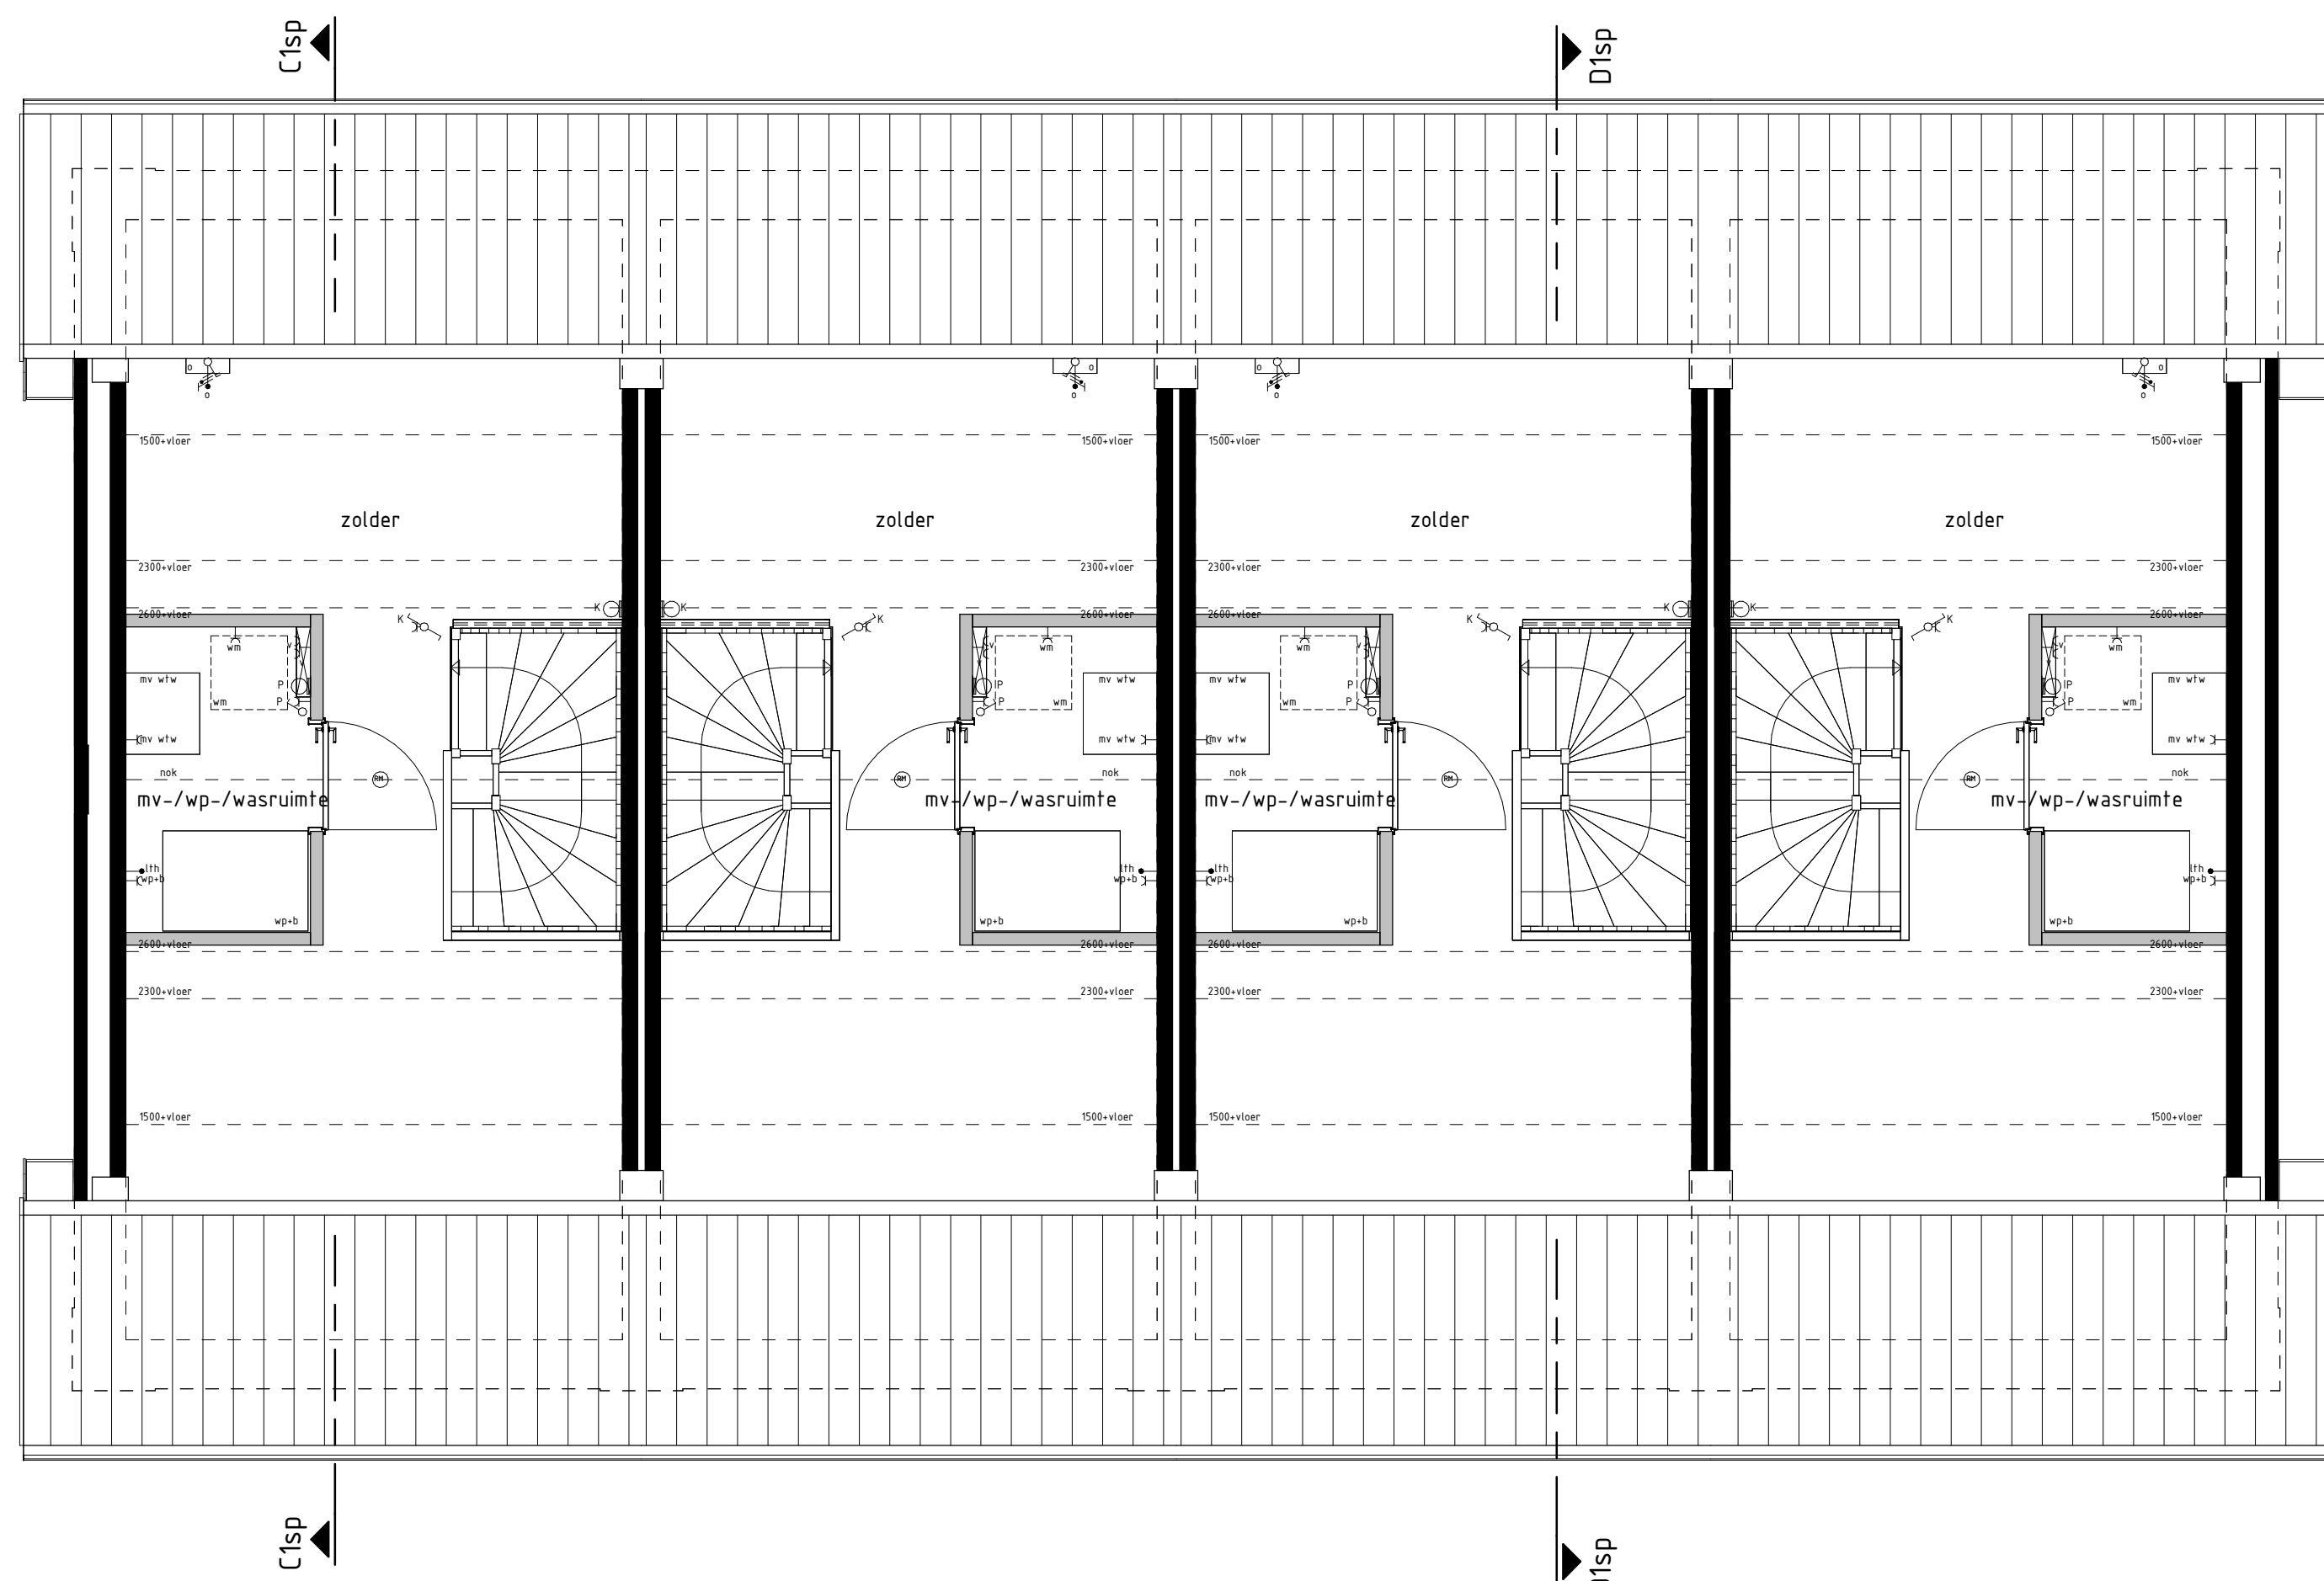

type C1sp
bwnr get.:9

type D1
bwnr get.:10

type D1sp
bwnr get.:11

type C2
bwnr get.:12

2e VERDIEPING

RENVOOI OPTIES

01-05-18 Optie zonnepanelen

BOUWKUNDIG RENVOOI

- stukkeleer enkel
- stukkeleer dubbel
- visseleleer
- regeling mech. ventilatie
- plafonddichtpunt
- plafonddichtpunt opbouw
- wandlichtpunt
- rookmelder
- rookmelder opbouw
- geaard wandcontactdoos enkel
- geaard wandcontactdoos dubbel opbouw
- geaard wandcontactdoos dubbel volledig inbouw
- schel
- deurbel
- aansluitpunt dakraafscherm/relais (loos)
- aansluitpunt kooktoestel (loos)
- aansluitpunt boiler (loos)
- aansluitpunt thermostaat
- aansluitpunt thermostaat cv
- aansluitpunt elektrische radiator
- aansluitpunt omvormer f.b.v. zonnepanelen
- aansluitpunt warmtepomp
- aansluitpunt wasmachine
- aansluitpunt wasdroger
- aansluitpunt gebalanceerde ventilatie-eenheid
- aansluitpunt keukennebel + lichtpunt
- aansluitpunt vloerwasker
- radiator
- vloerwasker cv installatie
- vn
- opstelplaats wasmachine
- wd
- opstelplaats wasdroger
- kk
- opstelplaats koelkast
- mv, mvw
- opstelplaats gebalanceerde ventilatie-eenheid
- vp, vb
- opstelplaats warmtepomp + boiler
- wp
- opstelplaats warmtepomp
- b
- opstelplaats boiler
- pb
- positie optioneel extra boiler
- s
- opstelplaats omvormer f.b.v. zonnepanelen
- zp
- zonnepanelen (posities indicatief)
- buitenkraan met schroefput
- buitenkraan
- schroefput

De voor uw woning van toepassing zijnde symbolen zijn opgenomen in de plattegronden.

Geveleenaanzichten, plattegronden en doorsneden

Woningtype
C1, C2 en D1

BAKKERPAD

Project : NIJNSEL 22 KOOPWONINGEN

Bouwnummers : 9 t/m 12

Schaal : zie tekening

Datum : 30-08-2024

Tekeningnummer : VK-05

