




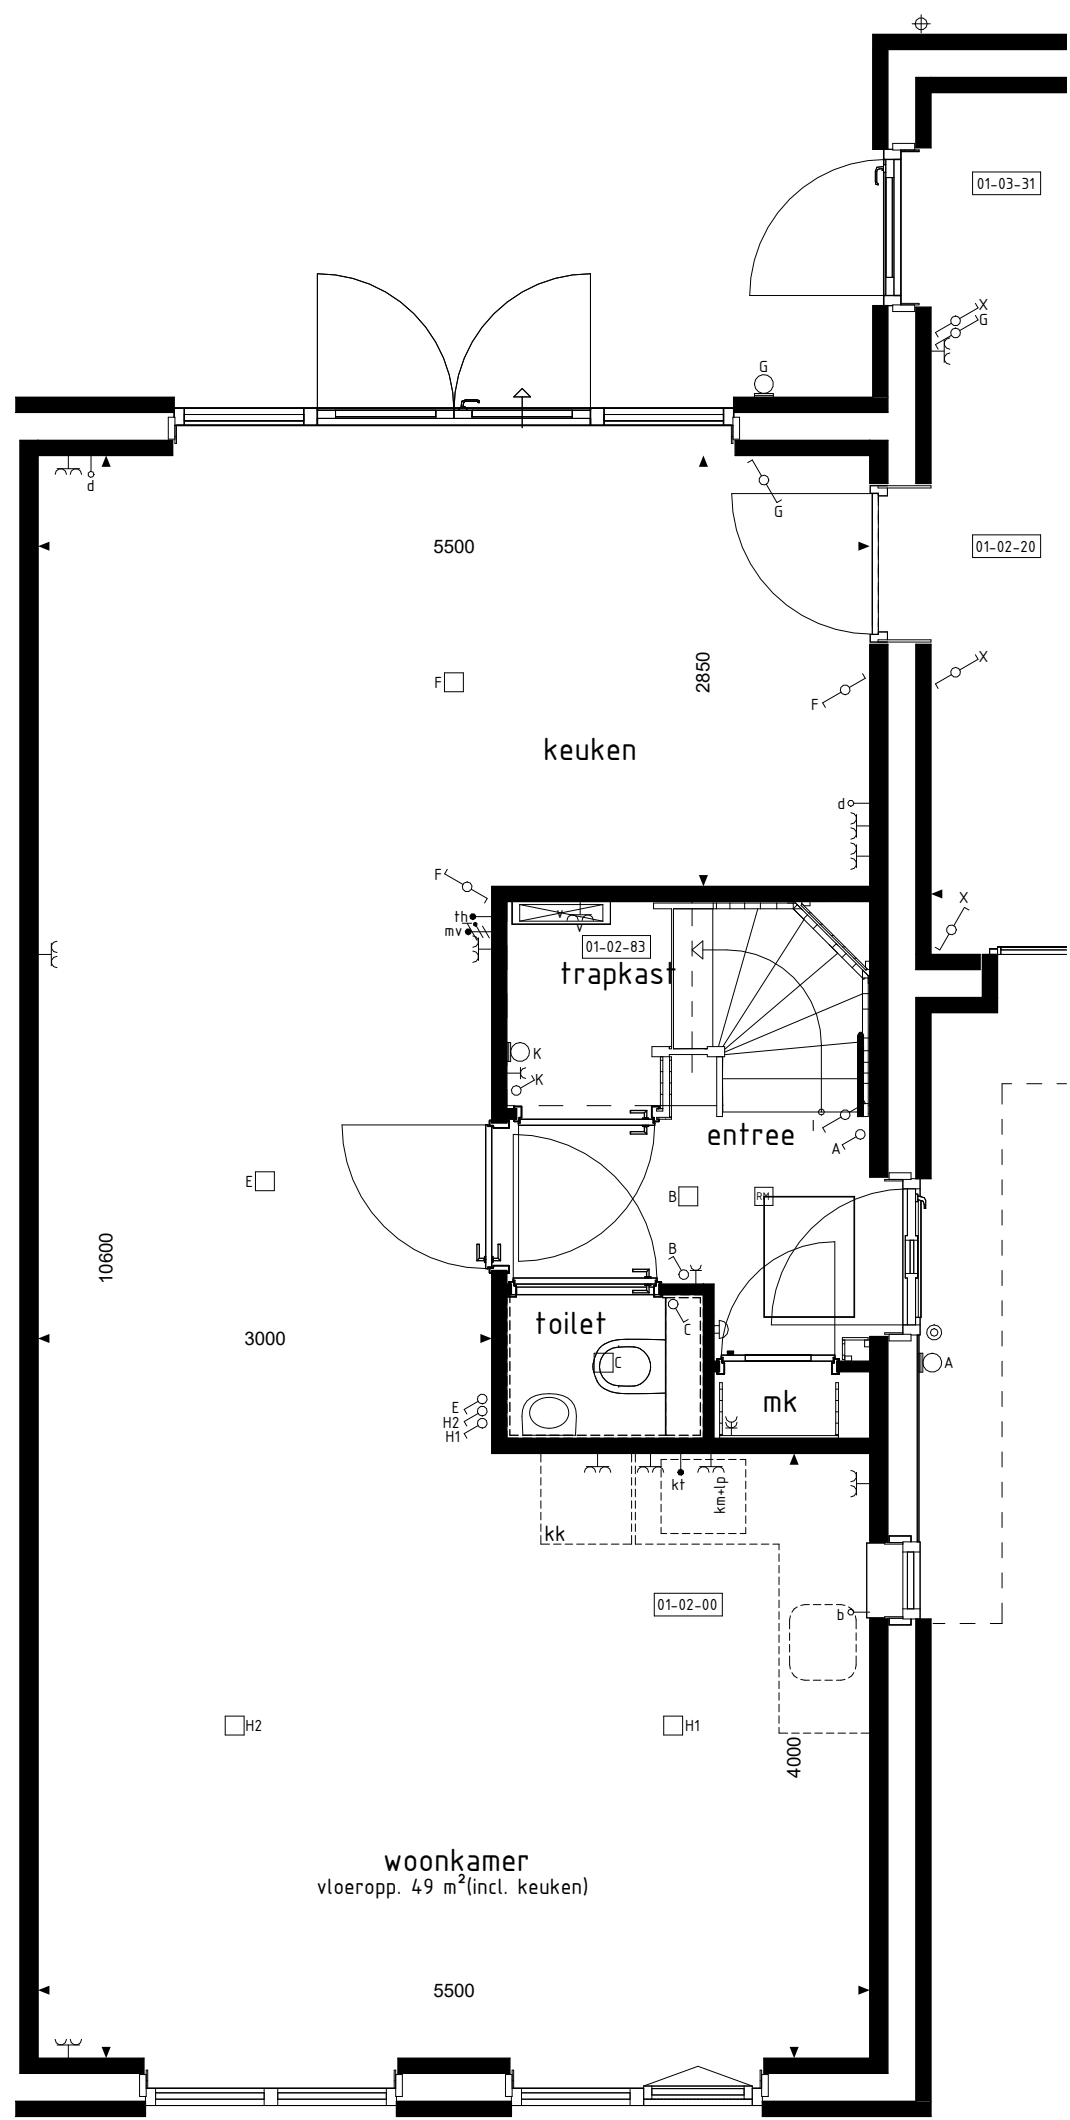

BEGANE GROND

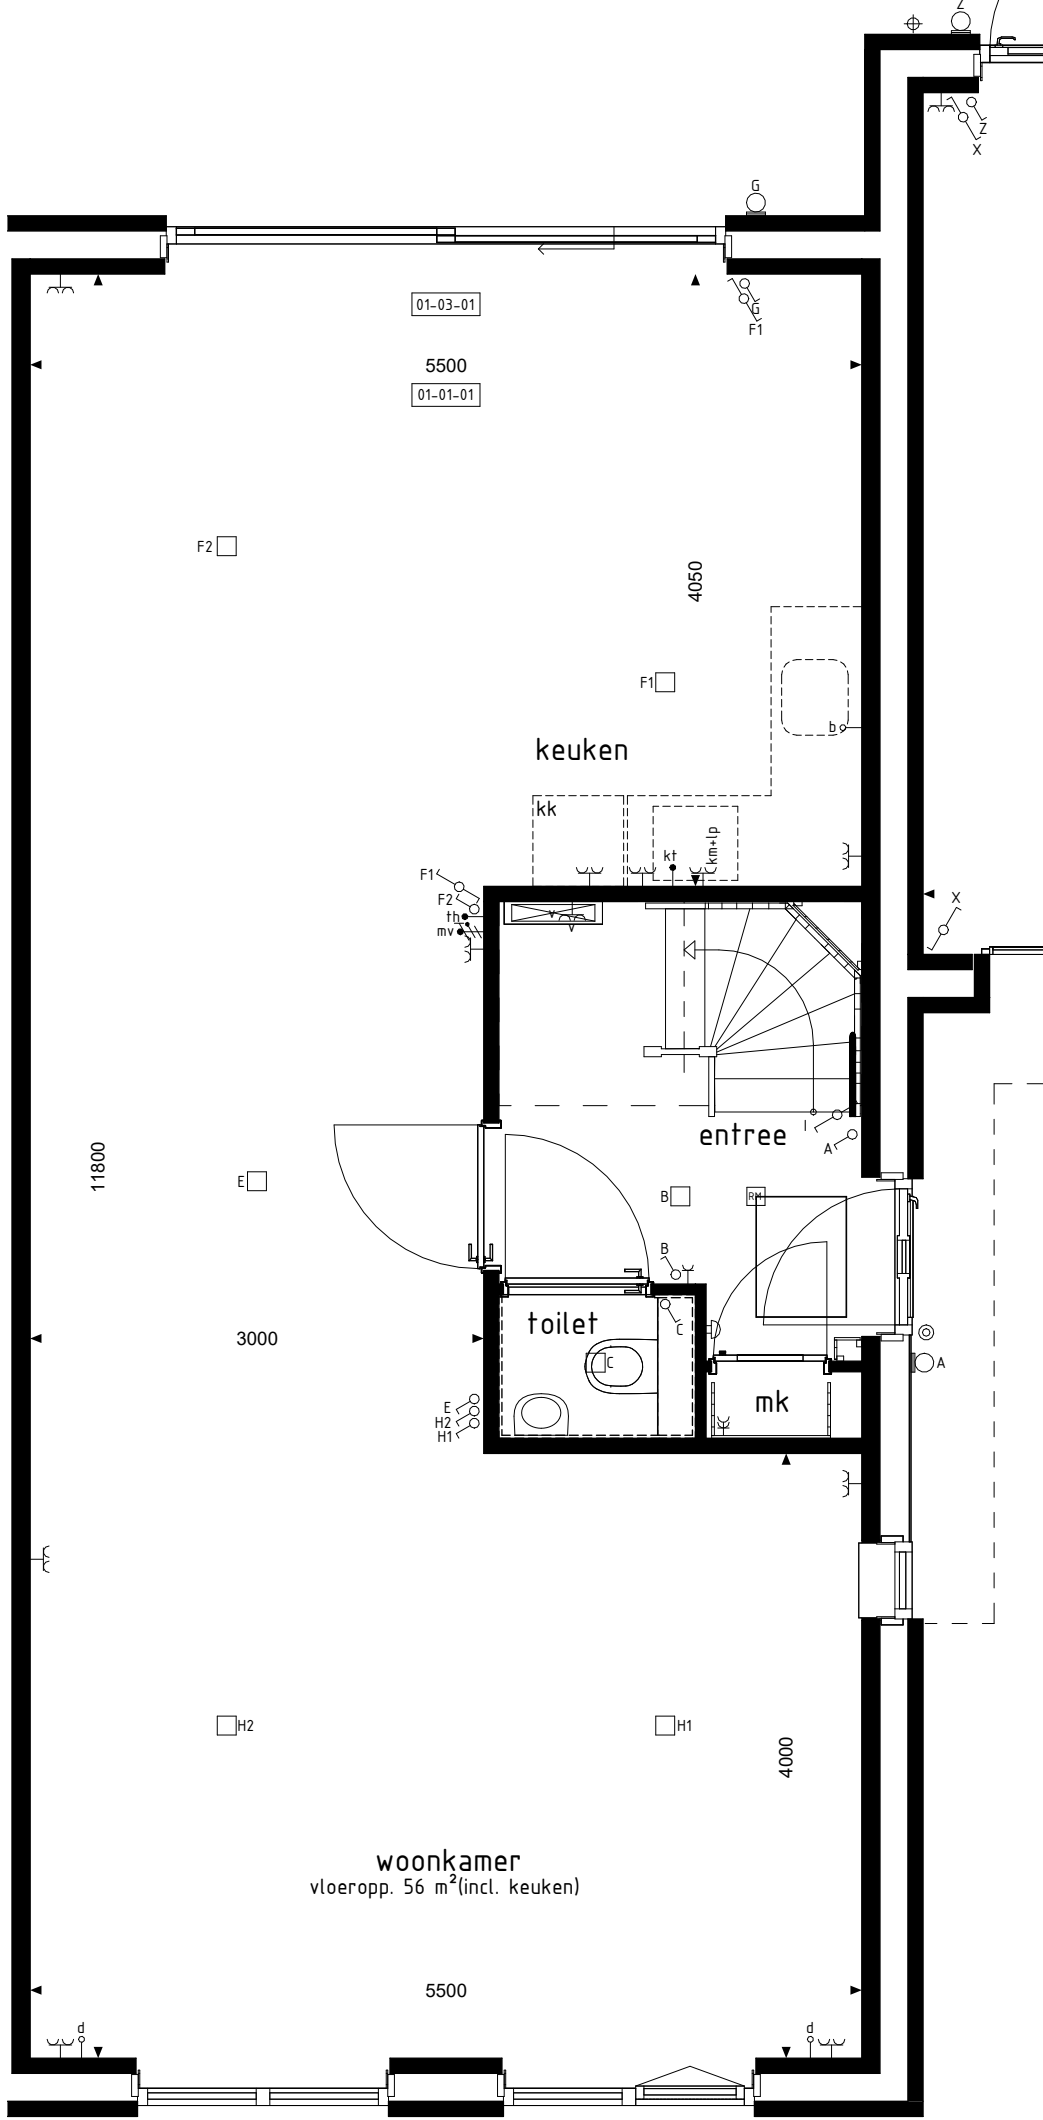


BEGANE GROND

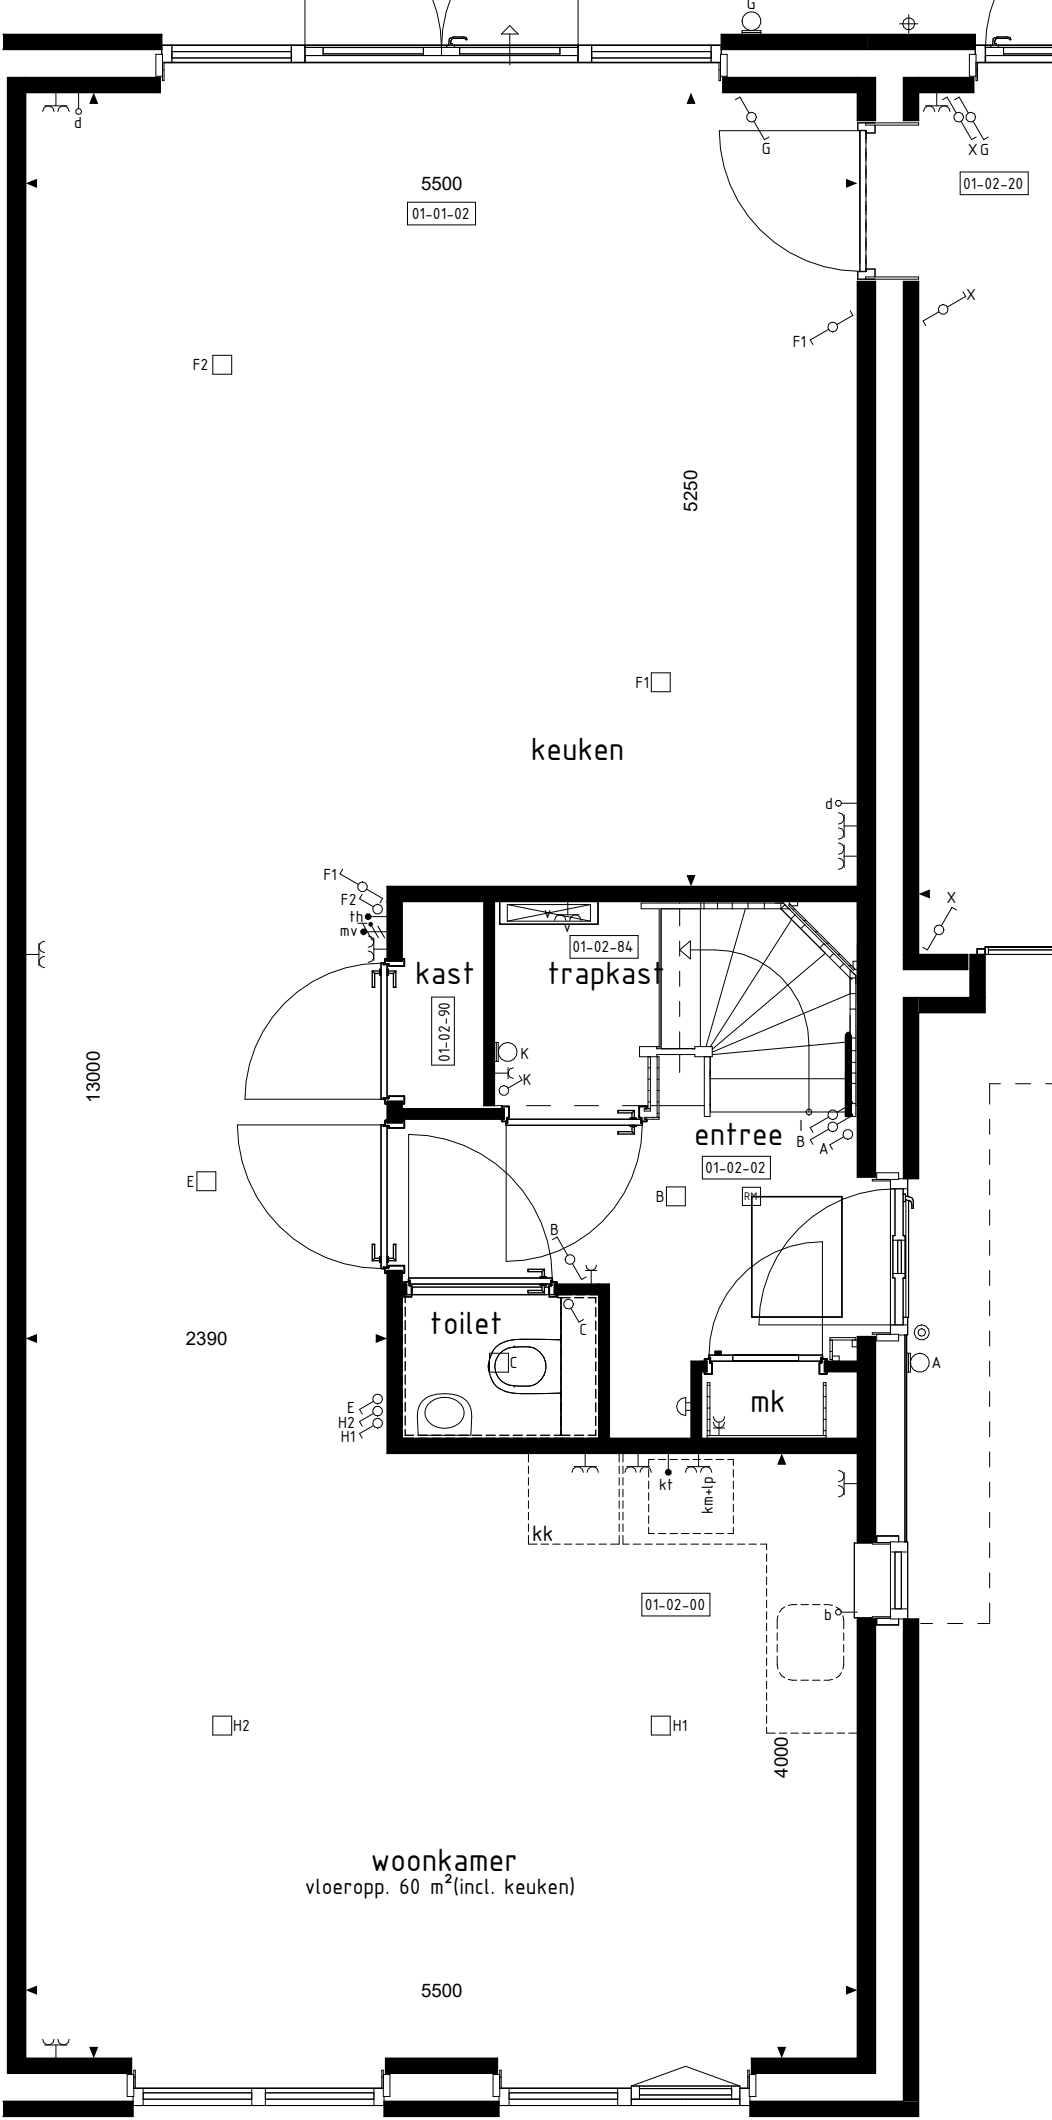


BEGANE GROND




ACHTERGEVEL

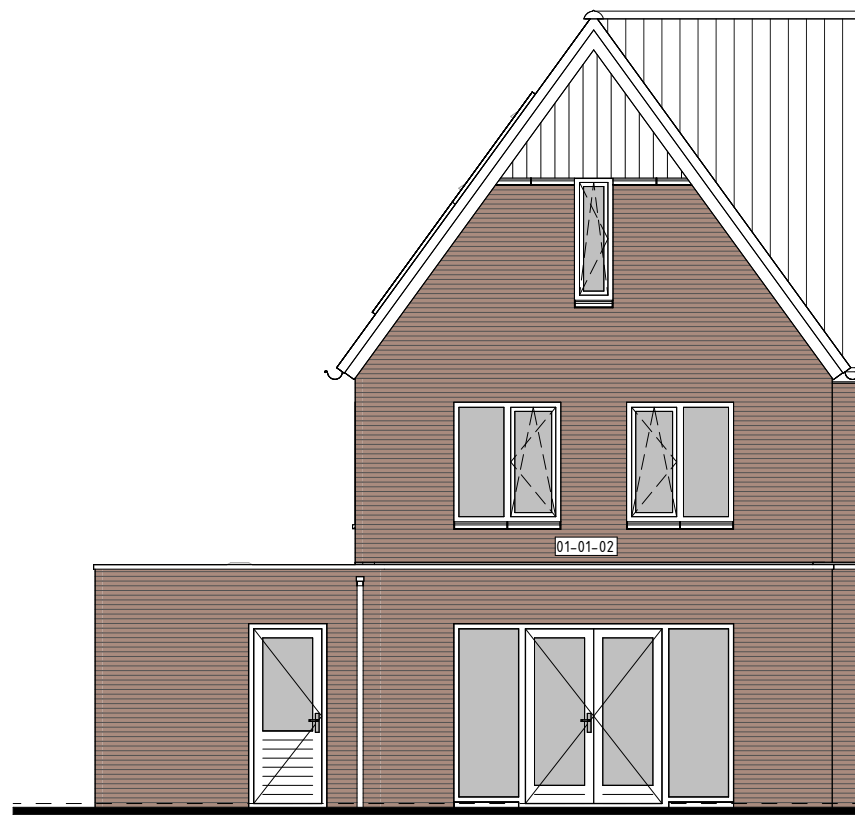


ACHTERGEVEL

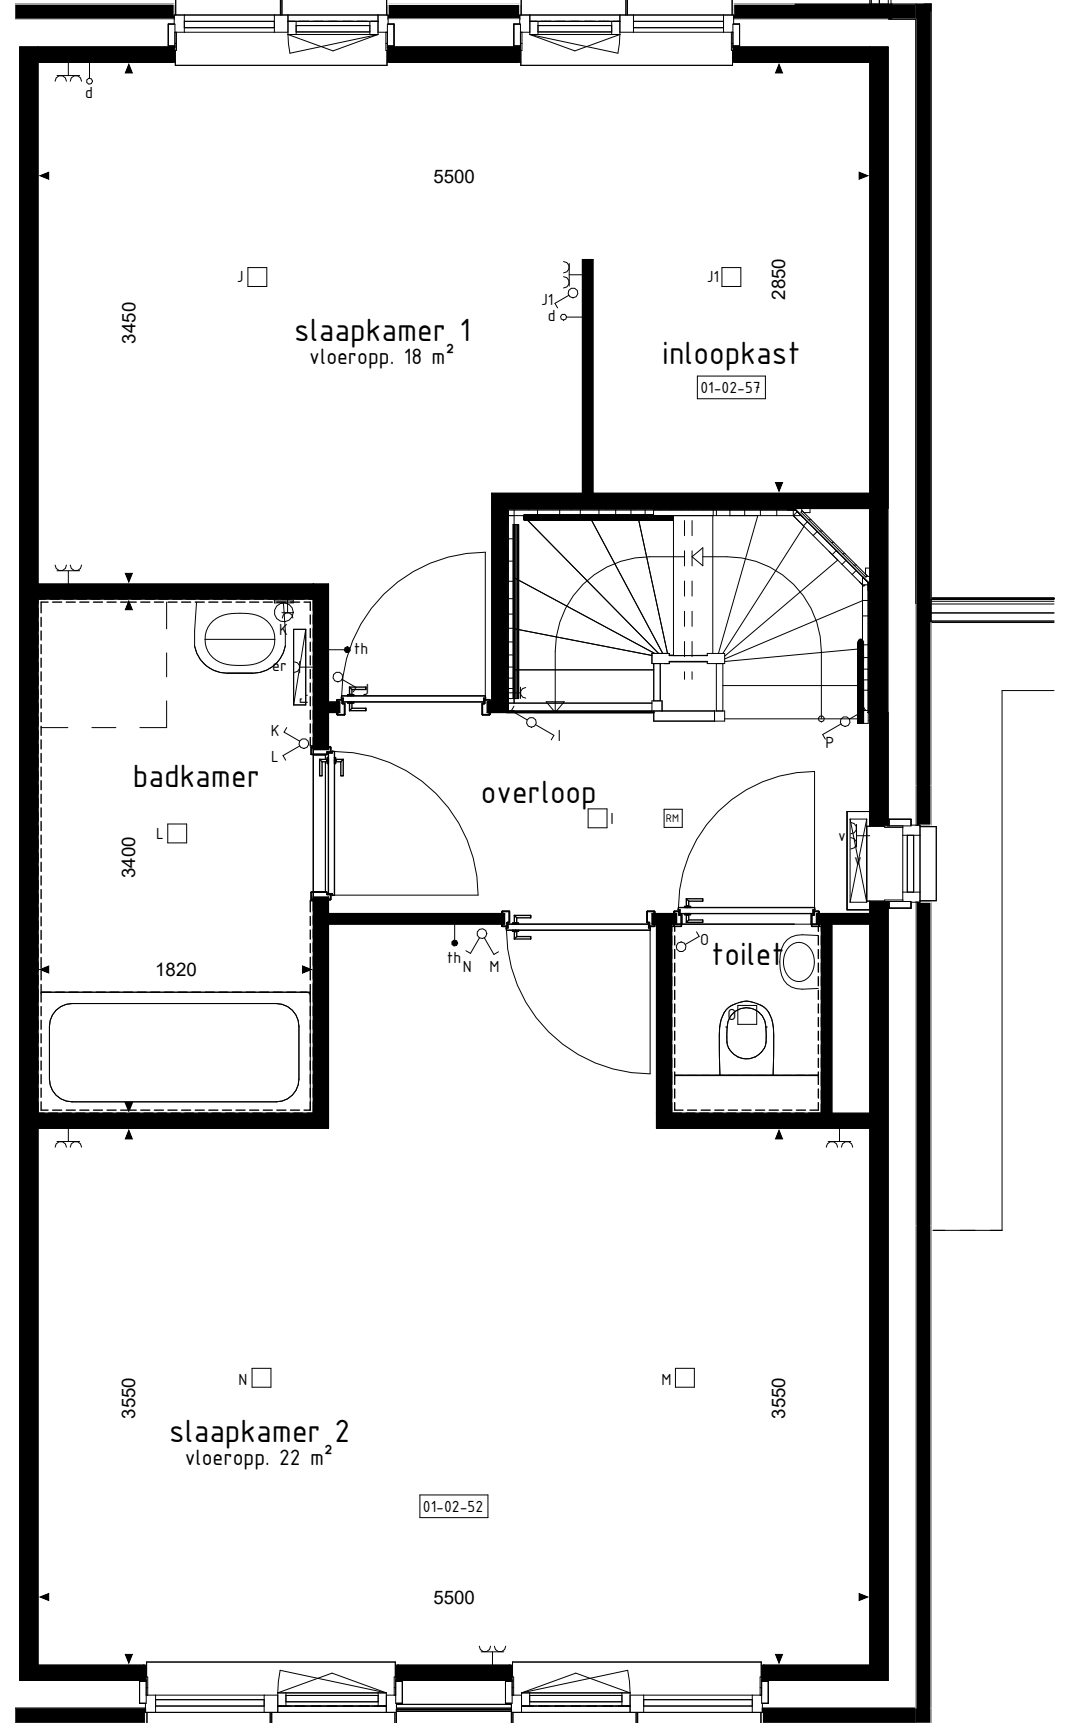


1e VERDIEPING

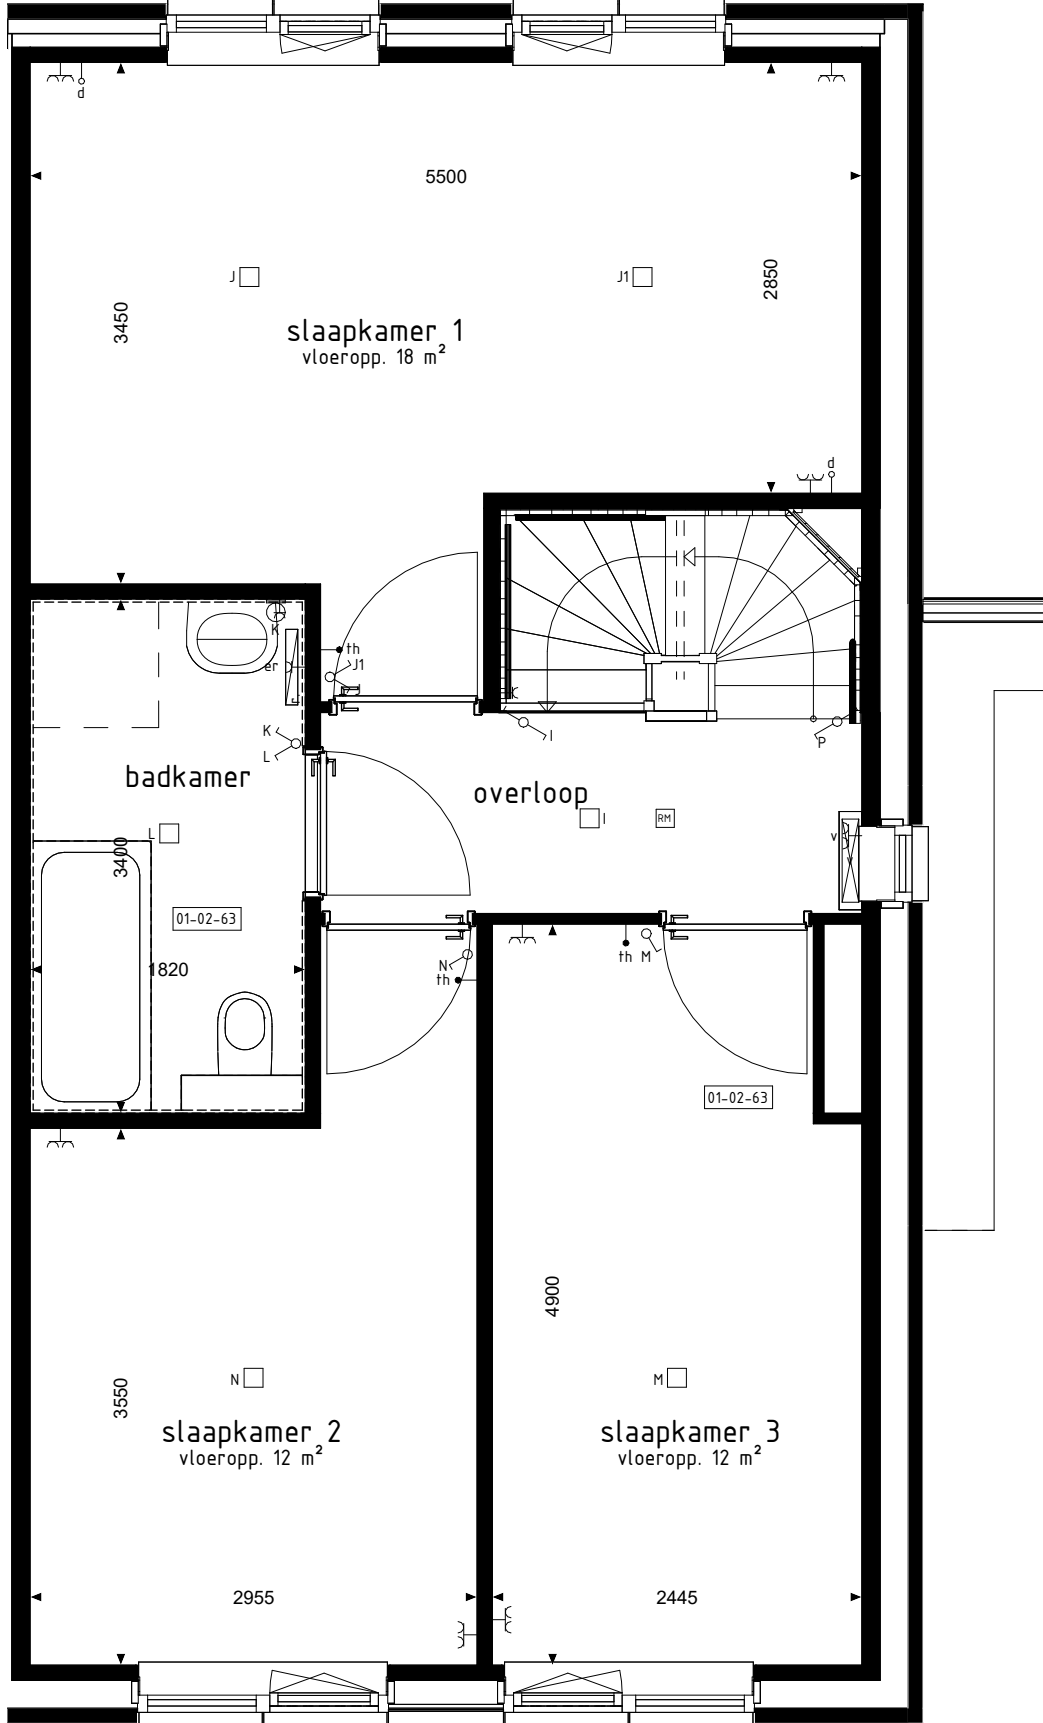


1e VERDIEPING

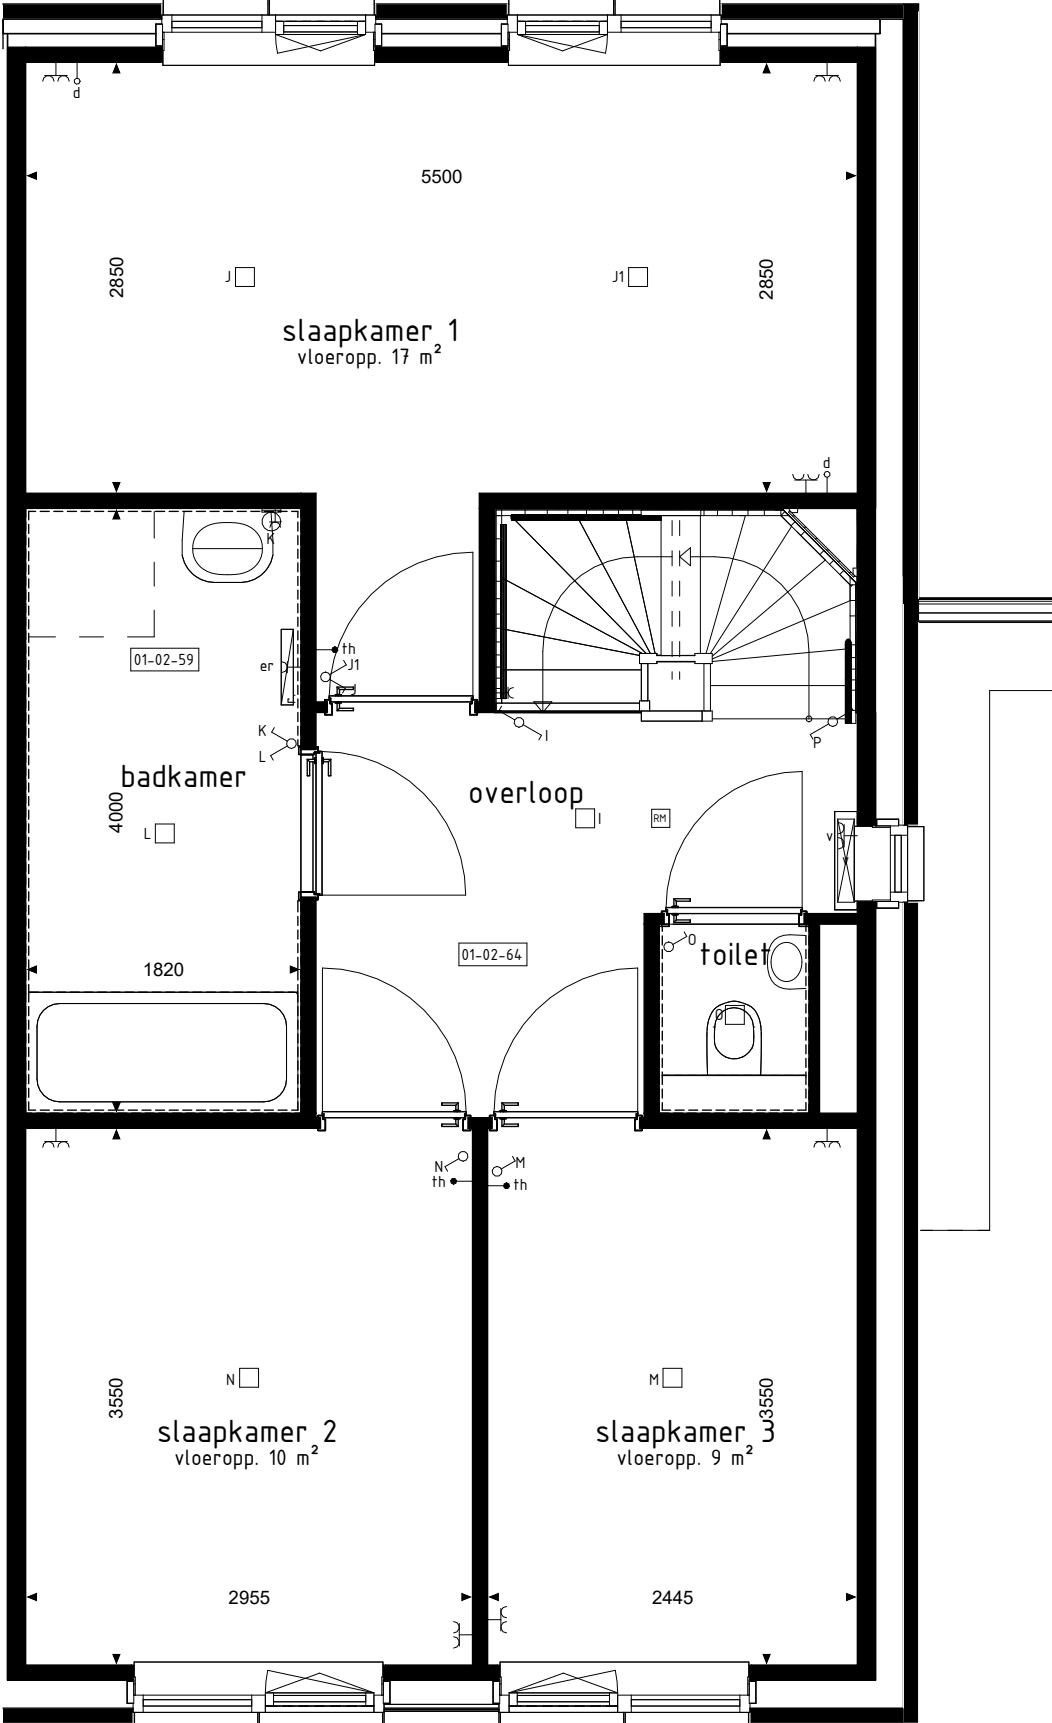


1e VERDIEPING

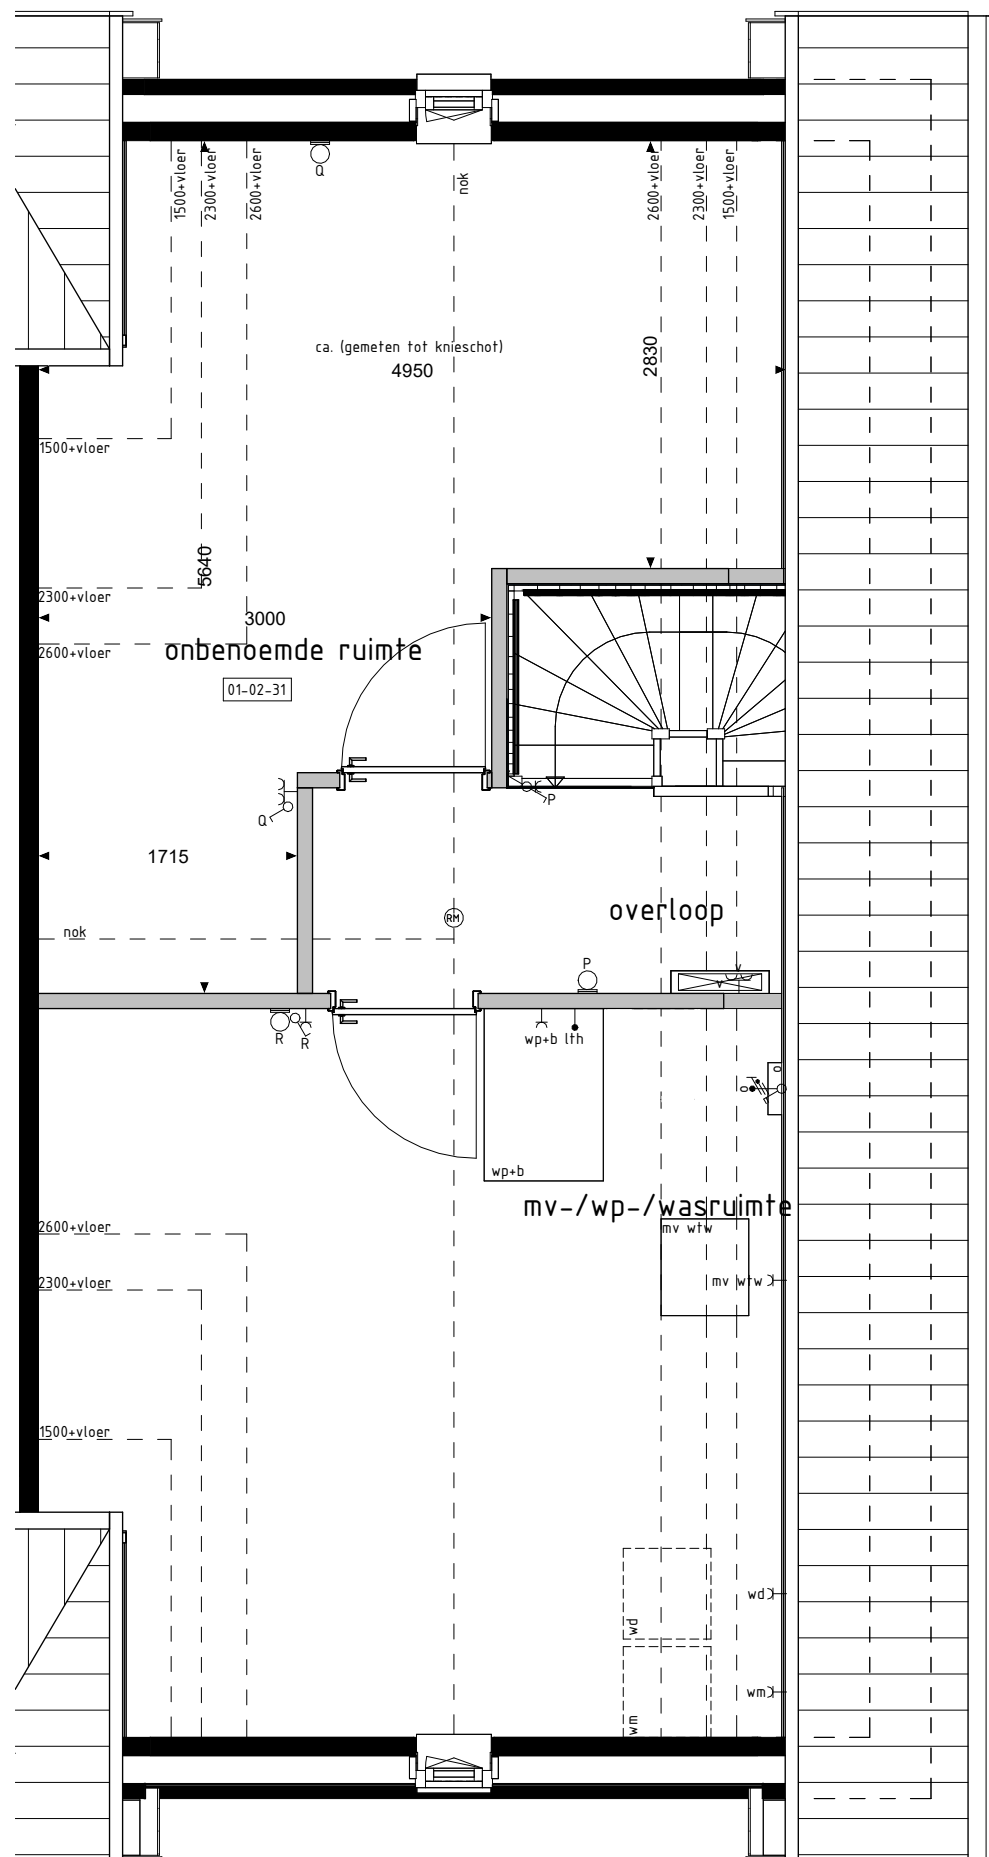

2e VERDIEPING

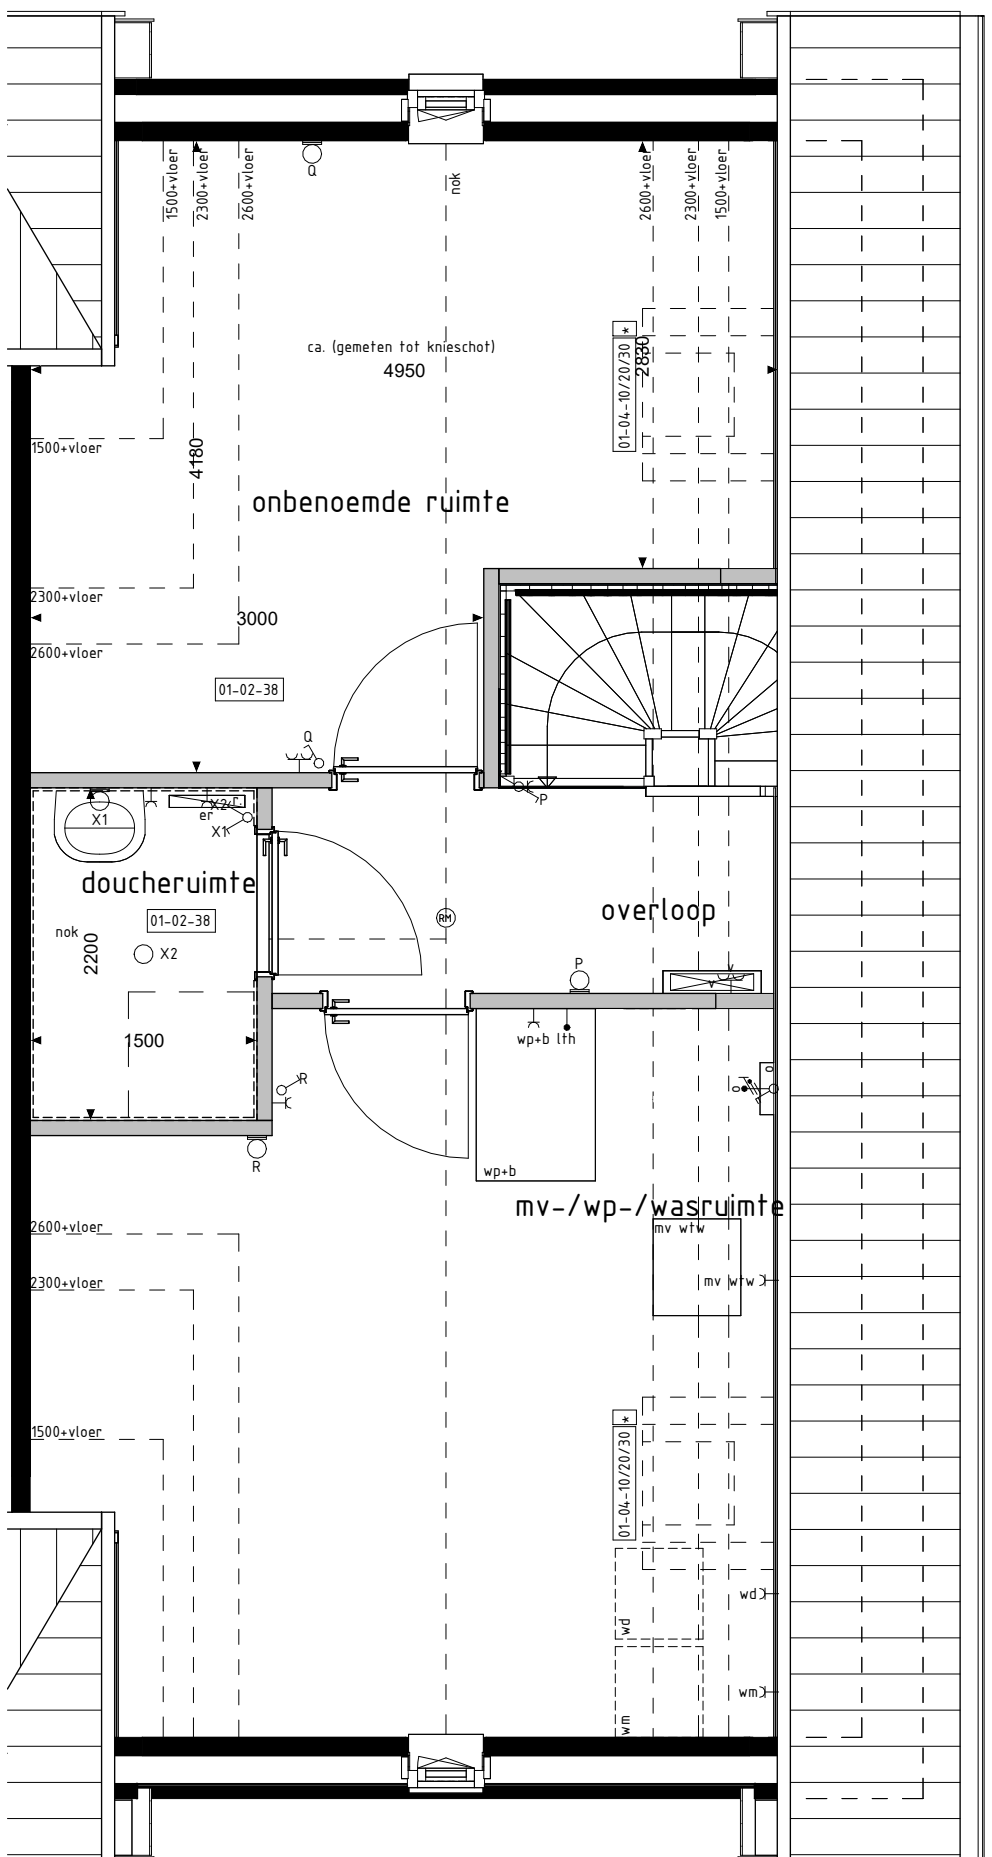

2e VERDIEPING

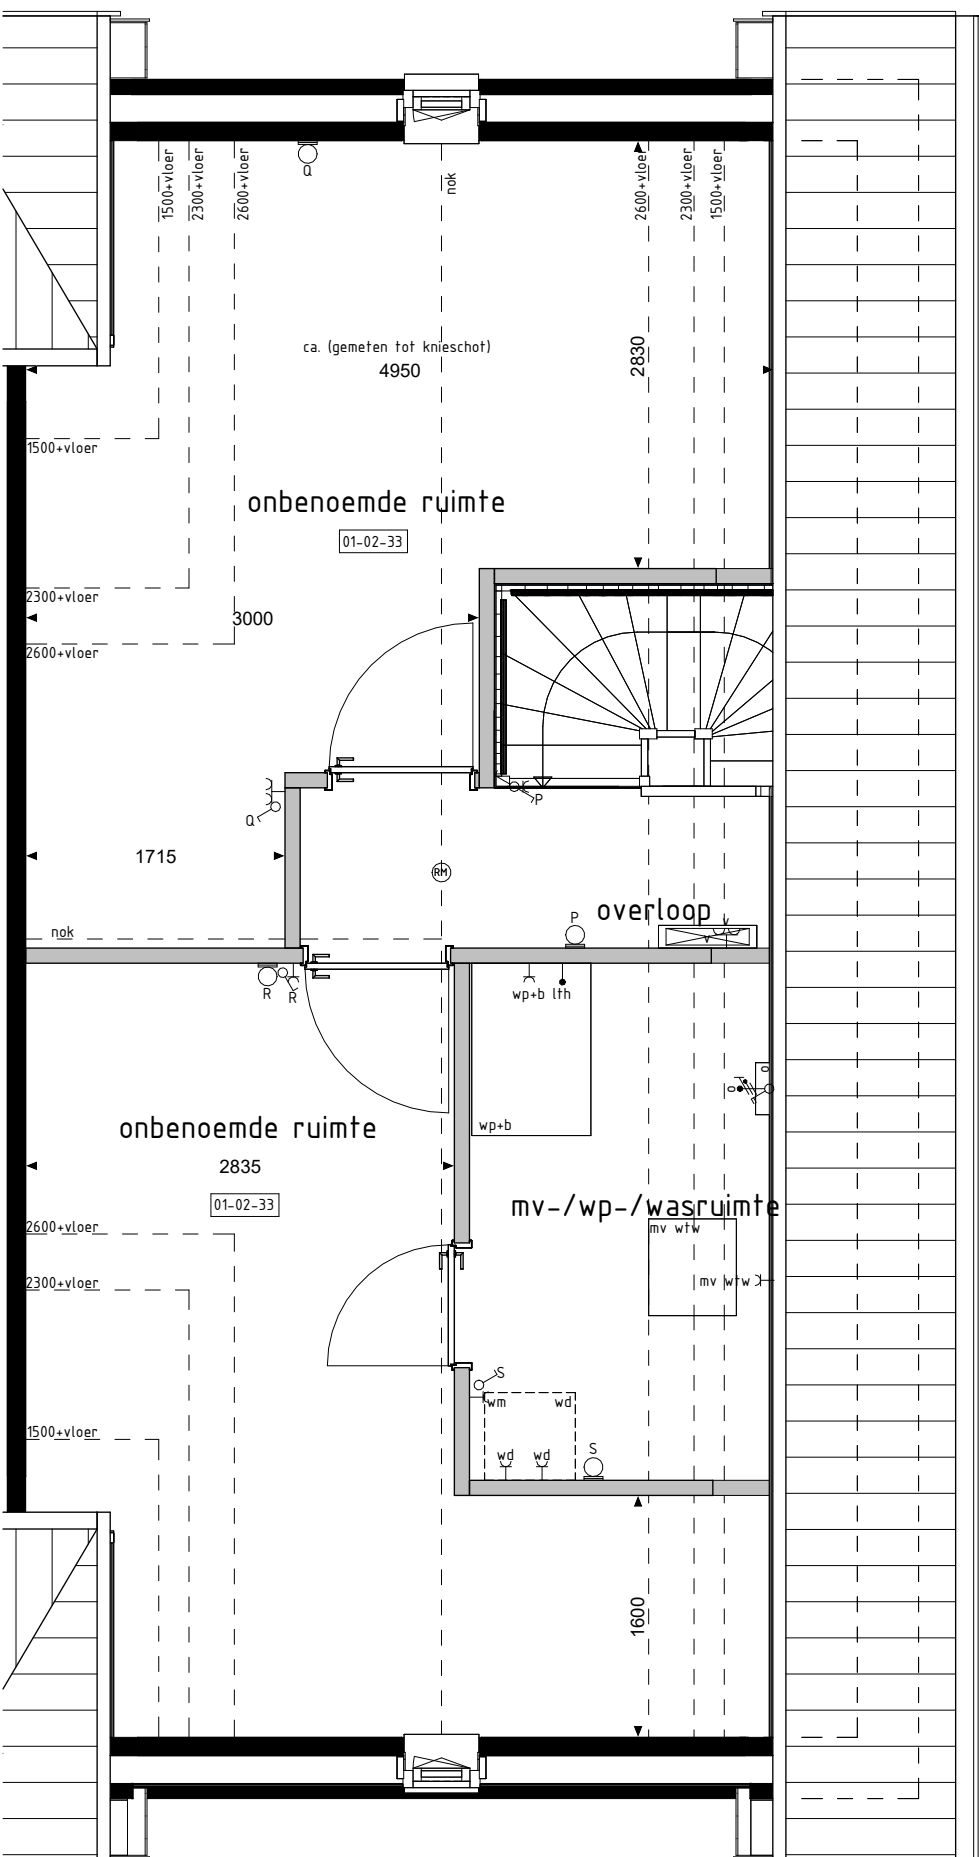

2e VERDIEPING

Alle opties worden getoond a.d.v. de gevels en plattegronden van bouw. 45.

RENVOOI OPTIES

01-01-01 Uitbreiding 100mm aan achterzijde woning
01-01-02 Uitbreiding 2400mm aan achterzijde woning
01-02-00 Keuken in woonkamer
01-02-02 Vergroten entree (inclusief verschuiven toilet)
01-02-20 Deurkozijn hussen garage en woning (positie aan zijde achtergevel)
01-02-31 Onbenoemde ruimte op 2e verdieping
01-02-32 Twee onbenoemde ruimten op de 2e verdieping
01-02-38 Douche ruimte (inclusief tegelwerk en sanitair) en één onbenoemde ruimte op 2e verdieping
01-02-53 Samenhangen slaapkamer 2-3
01-02-55 Inloopkast in slaapkamer 1
01-02-59 Vergroten badkamer (inclusief tegelwerk, exclusief aanpassing sanitair)
01-02-63 Verplaatsen closet naar badkamer (i.c.m. vergroten slaapkamer 3 en vervullen van aparte toilet ruimte op de 1e verdieping (inclusief vervallen tegelwerk, exclusief aanpassing sanitair)
01-02-64 Vergroten van overloop (i.c.m. optie 01-02-43)
01-02-83 Trappkast zonder vergroten entree en toevoeg van entree
01-02-84 Trappkast 6 (i.c.m. optie 01-02-02)
01-02-90 Vaste kast (aldien mogelijk i.c.m. optie 01-02-02)
01-03-01 Schuifpui in achtergevel (i.p.x. basis kozijn)
01-03-31 Deurkozijn garage achtergevel verplaatsen naar zijgevel (aldien mogelijk i.c.m. optie 01-03-01 en 01-01-02)
01-04-10 Dakvenster (br.ah. ca. 164x160mm)
01-04-20 Dakvenster (br.ah. ca. 160x160mm)
01-04-30 Dakvenster (br.ah. ca. 550x160mm)

• Omdat we alle, eventueel mogelijke, opties willen laten zien, worden op deze tekening geen PV panelen getoond. De op het beeld daaronder getoonde opties zijn echter alleen mogelijk indien er elders voldoende dakvlak overblijft om de in basis opgenomen PV panelen te plaatsen.
Het verplaatsen van PV panelen kan invloed hebben op het rendement van de PV panelen.

De voor uw woning van toepassing zijnde symbolen zijn opgenomen in de plattegronden.

BOUWKUNDIG RENVOOI

- schakelaar enkel
- schakelaar dubbel
- viscouschakelaar
- regeling mech. ventilatie
- plafondlichtpunt
- plafondlichtpunt opbouw
- wandlichtpunt
- rookmelder
- rookmelder opbouw
- geaard wandcontactdoos enkel
- geaard wandcontactdoos dubbel opbouw
- geaard wandcontactdoos dubbel volledig inbouw
- schel
- daurbel
- aansluitpunt data/telefoon/televisie (loos)
- aansluitpunt koelkast (loos)
- aansluitpunt koelkast (vast)
- aansluitpunt boiler (loos)
- aansluitpunt thermostaat
- aansluitpunt thermostaat cv
- aansluitpunt elektrische radiator
- aansluitpunt omvormer t.b.v. zonnepanelen
- aansluitpunt warmtepomp + boiler
- aansluitpunt wasmachine
- aansluitpunt wasdroger
- aansluitpunt gebalanceerde ventilatie-unit
- aansluitpunt keukenmeubel + lichtpunt
- aansluitpunt vloerverwarming
- vloerverwarming cv installatie
- opstelplaats wasmachine
- opstelplaats wasdroger
- opstelplaats koelkast
- opstelplaats gebalanceerde ventilatie-unit
- opstelplaats warmtepomp + boiler
- opstelplaats warmtepomp
- opstelplaats boiler
- positie optioneel extra boiler
- opstelplaats omvormer t.b.v. zonnepanelen
- zonnepanelen (specifieke indeling)
- boilerkraan met schroefpui
- boilerkraan
- schroefpui
- hedebeveiliging

Opties: gevelaanzichten en plattegronden

Woningtype B1

LOBELIA FASE 1

Project : DE MOER 20 KOOPWONINGEN

Bouwnummers : 45

Schaal : zie tekening

Datum : 17-04-2025

Tekeningnummer : VK1-11

