




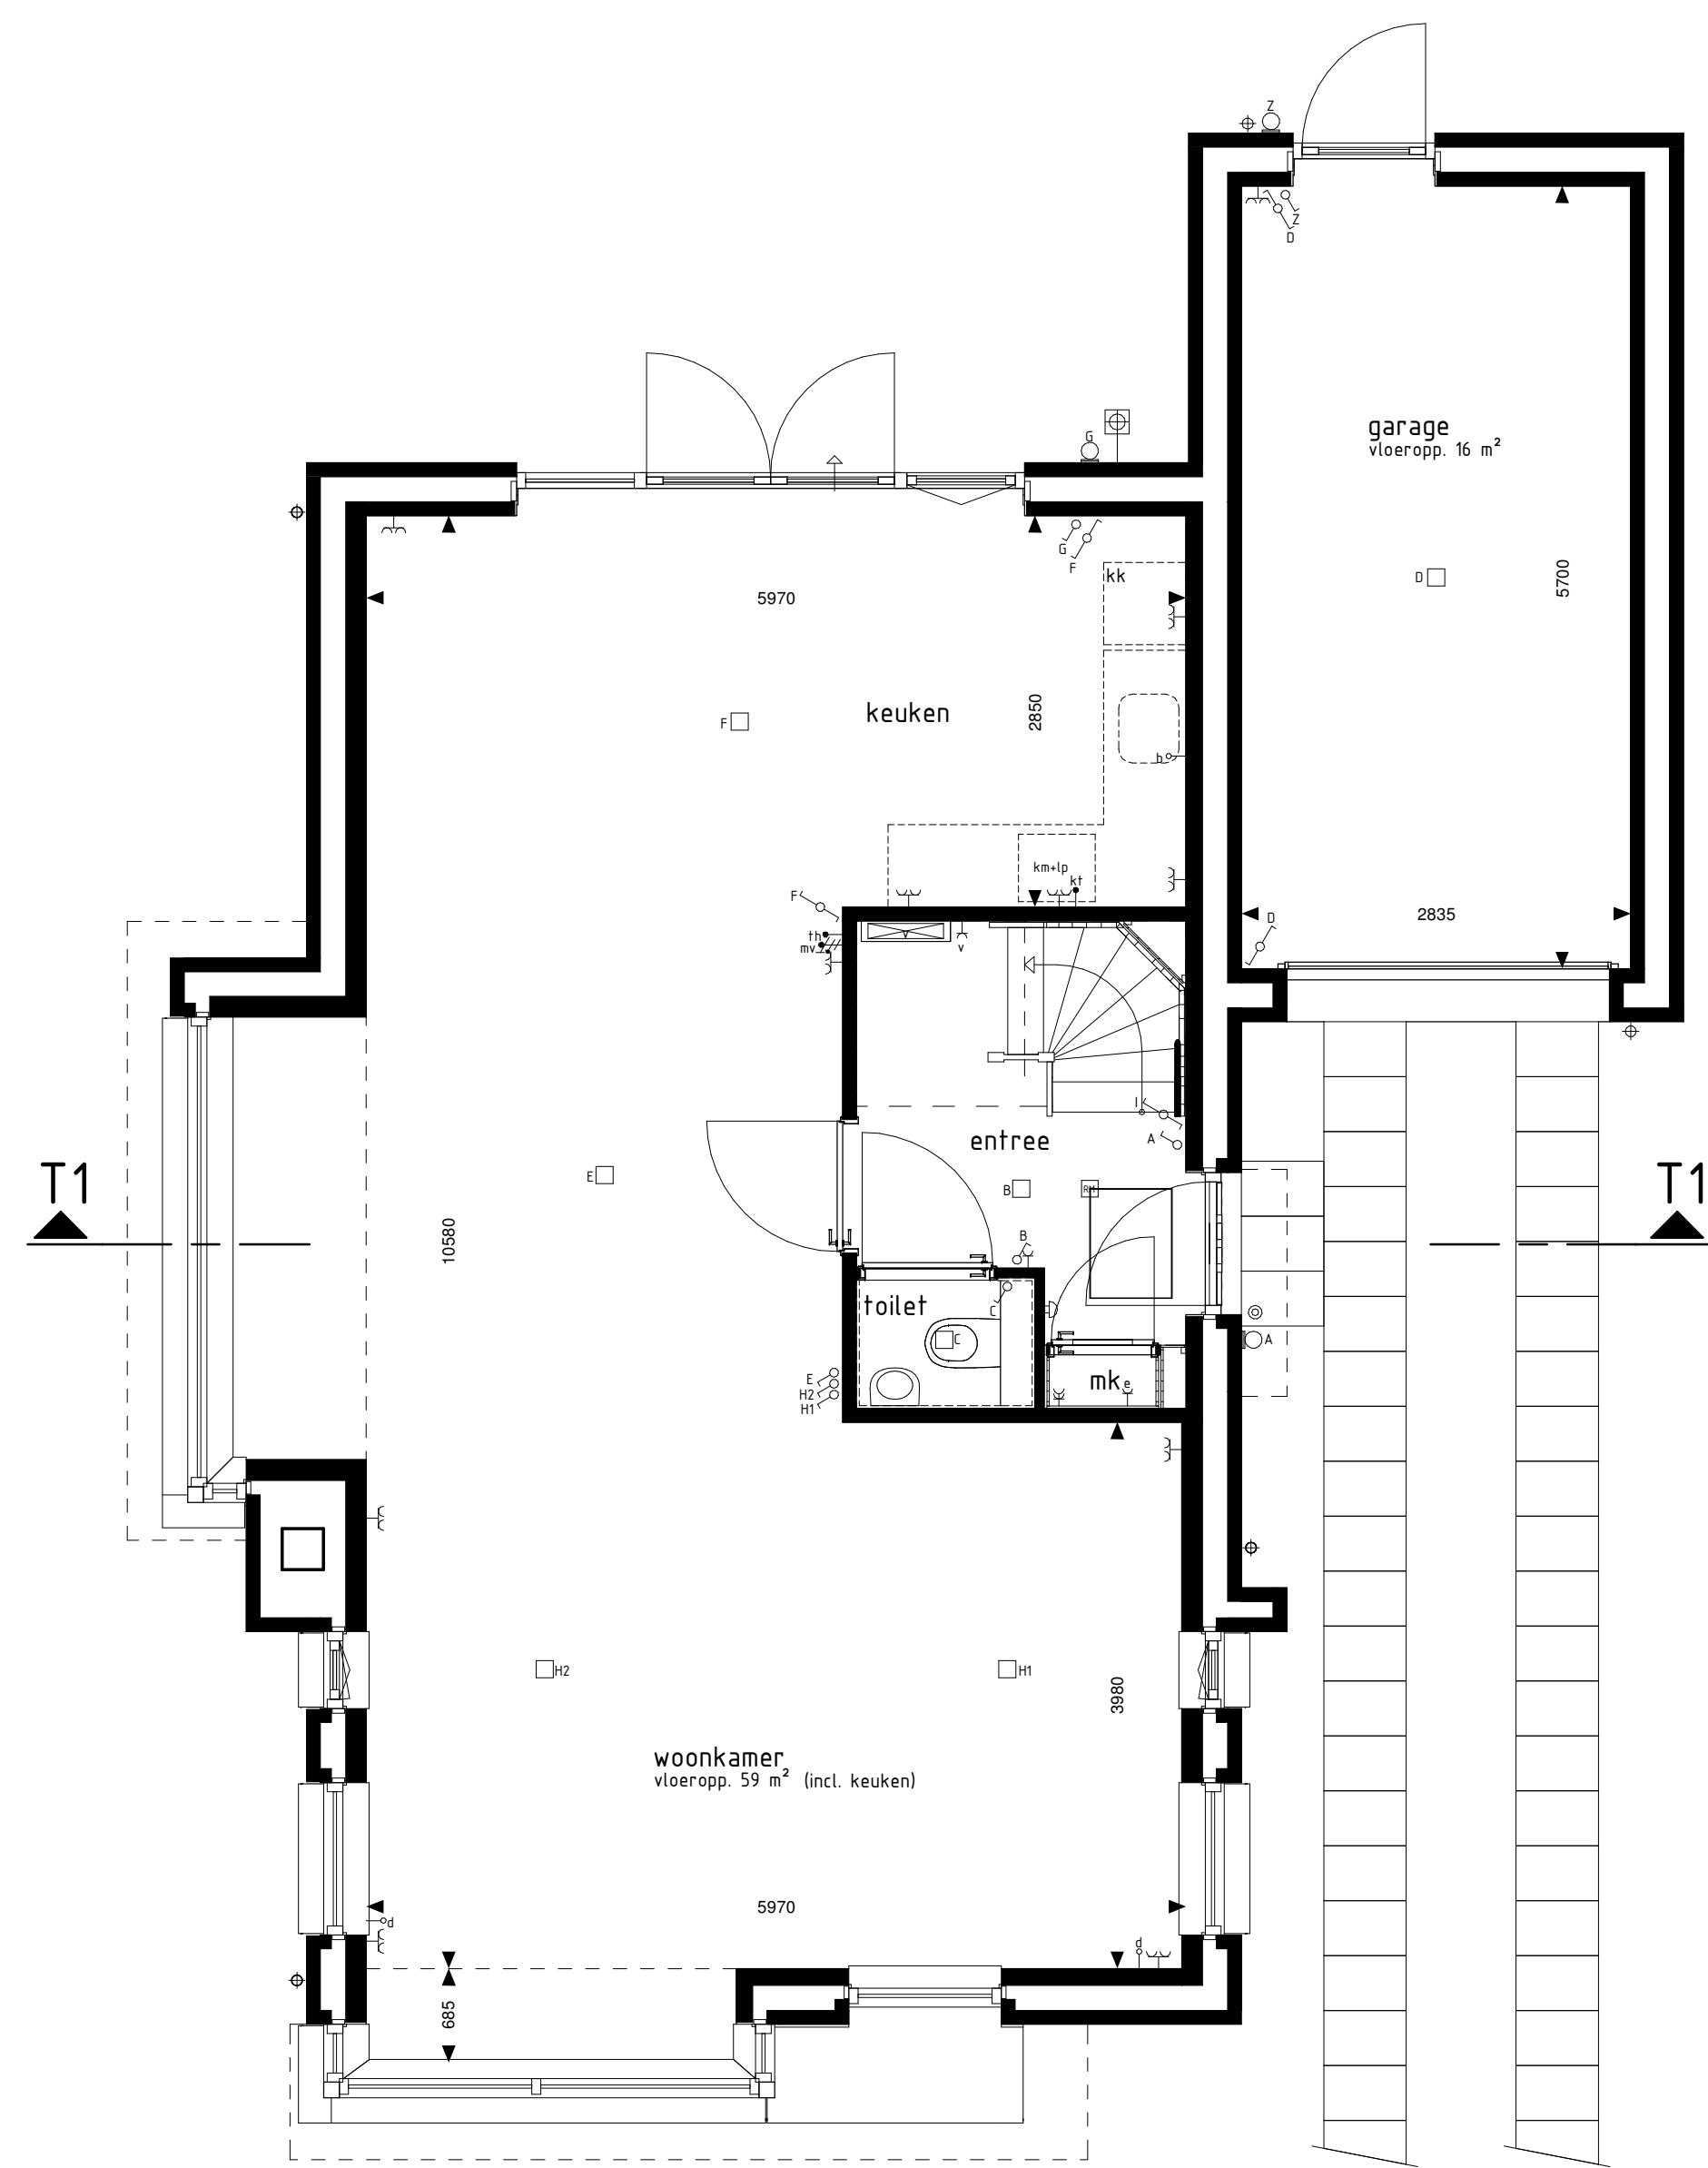

BEGANE GROND

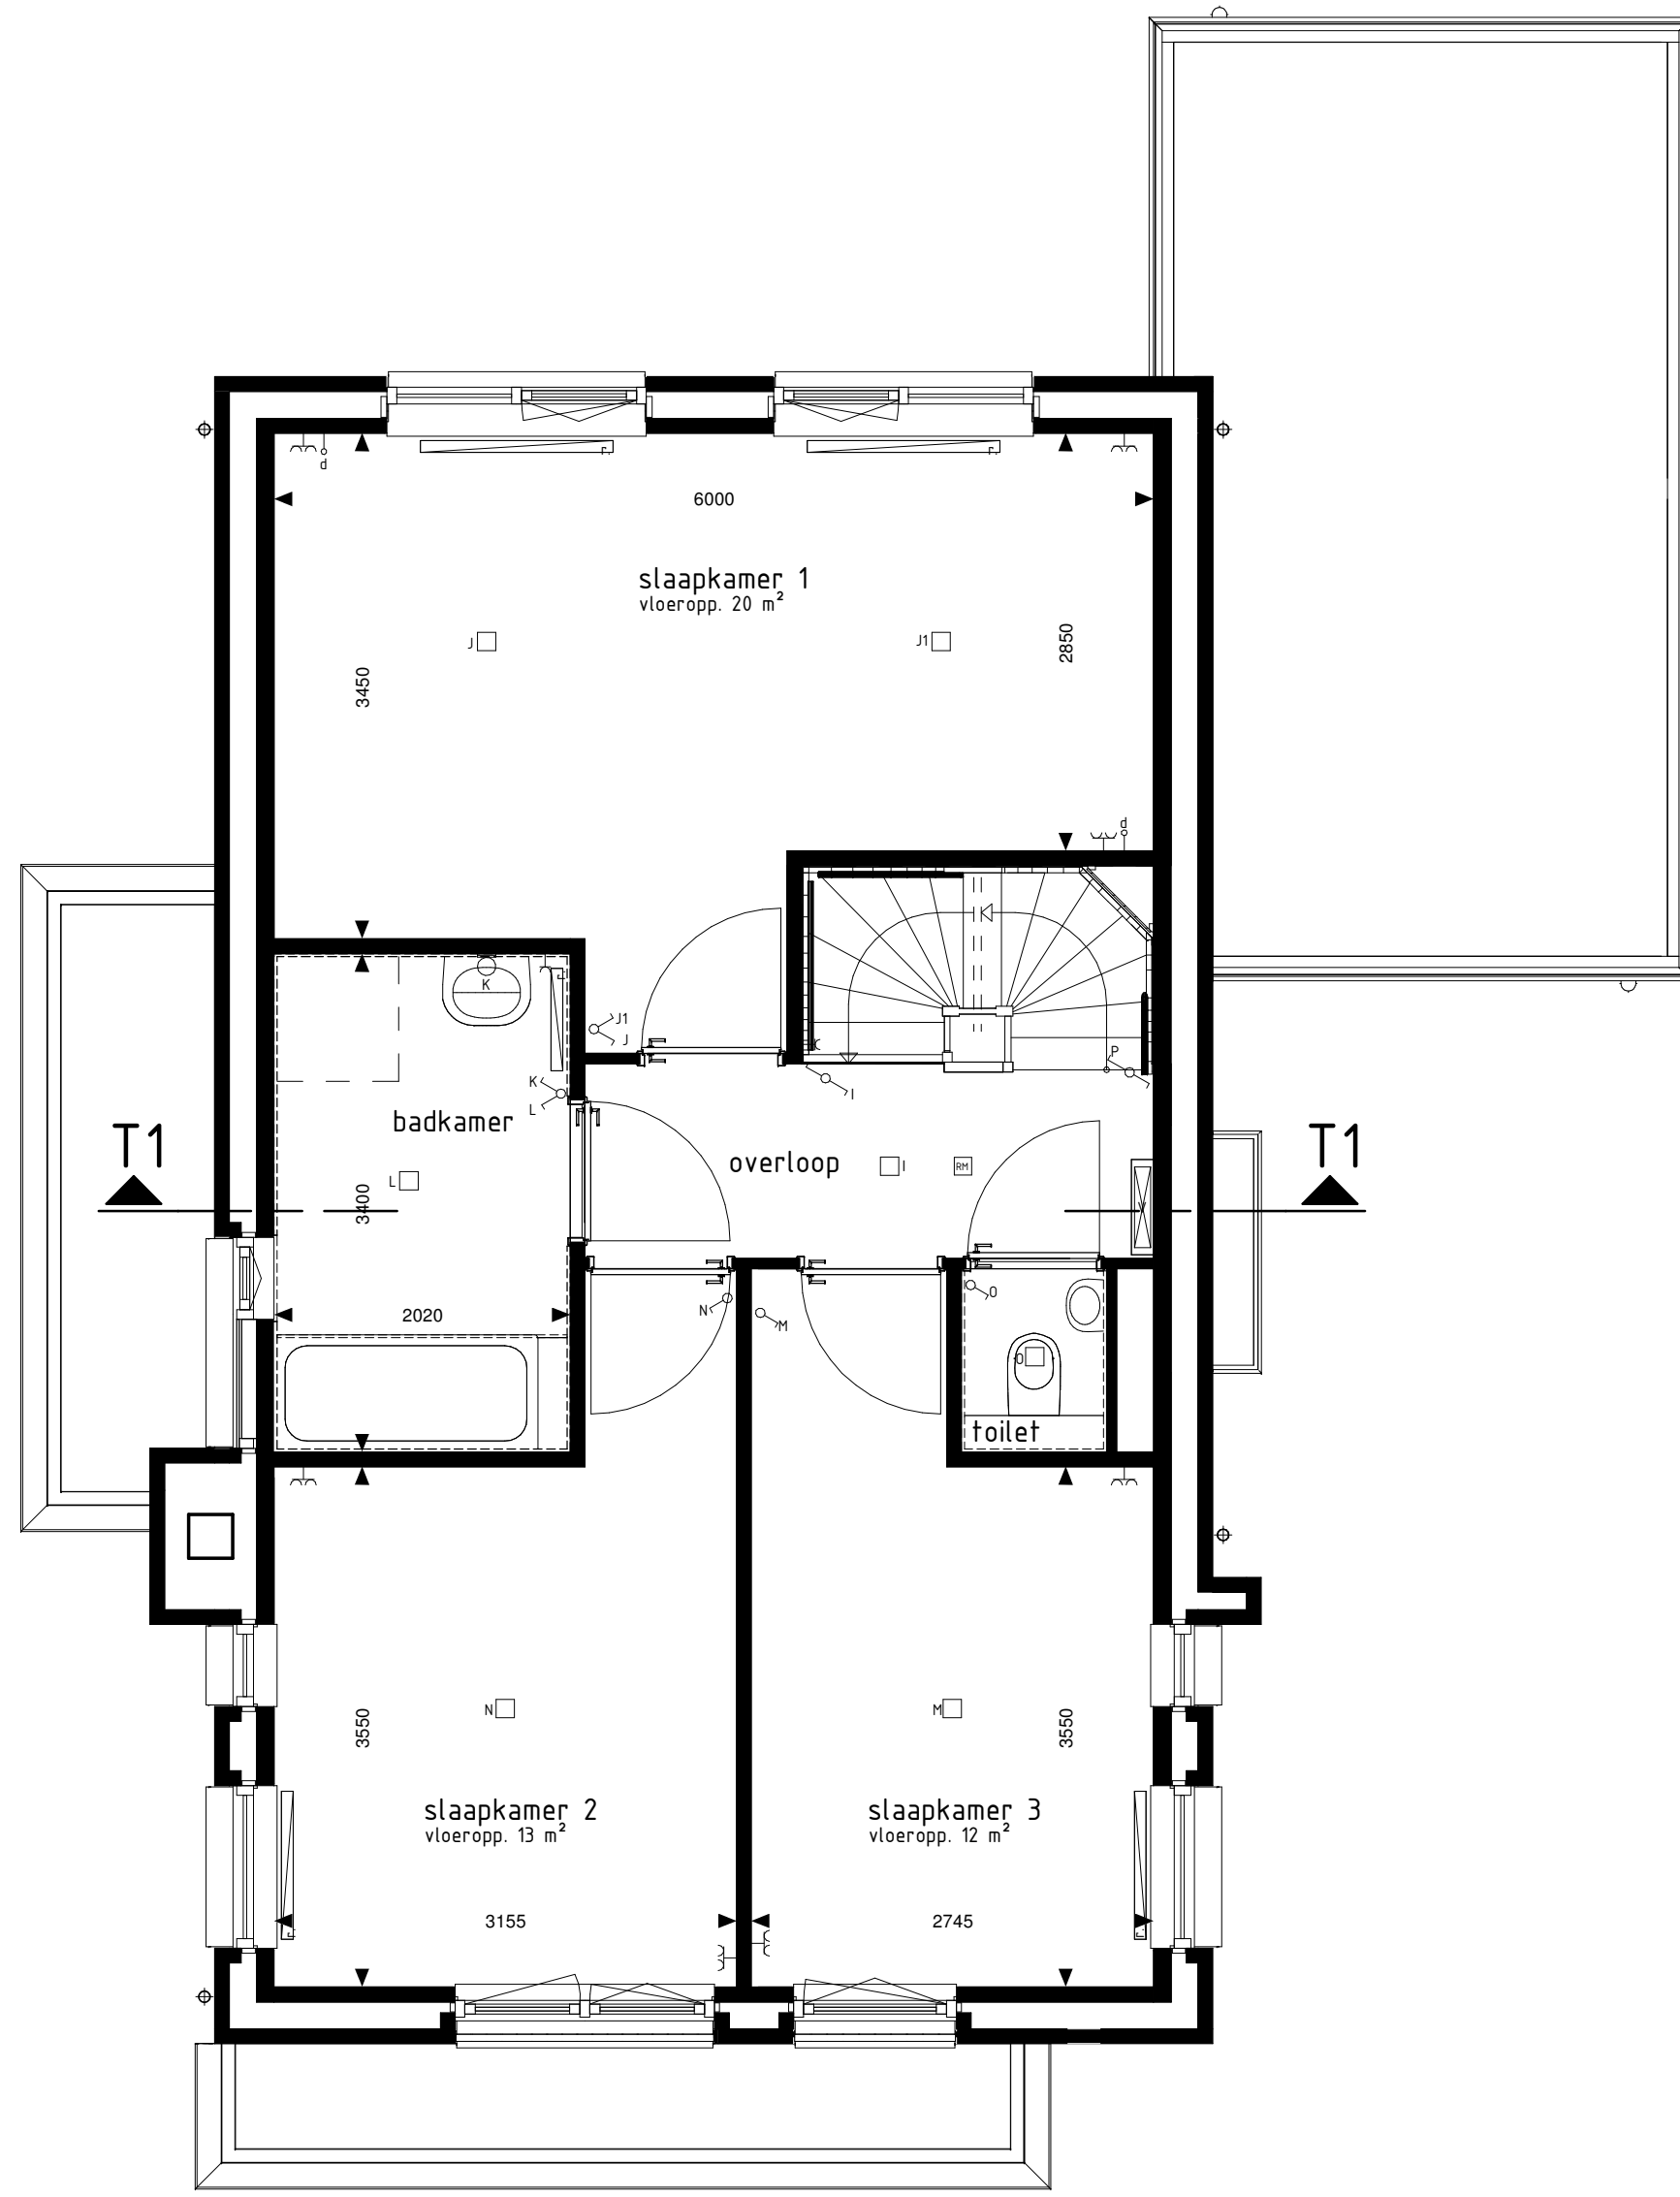


1e VERDIEPING

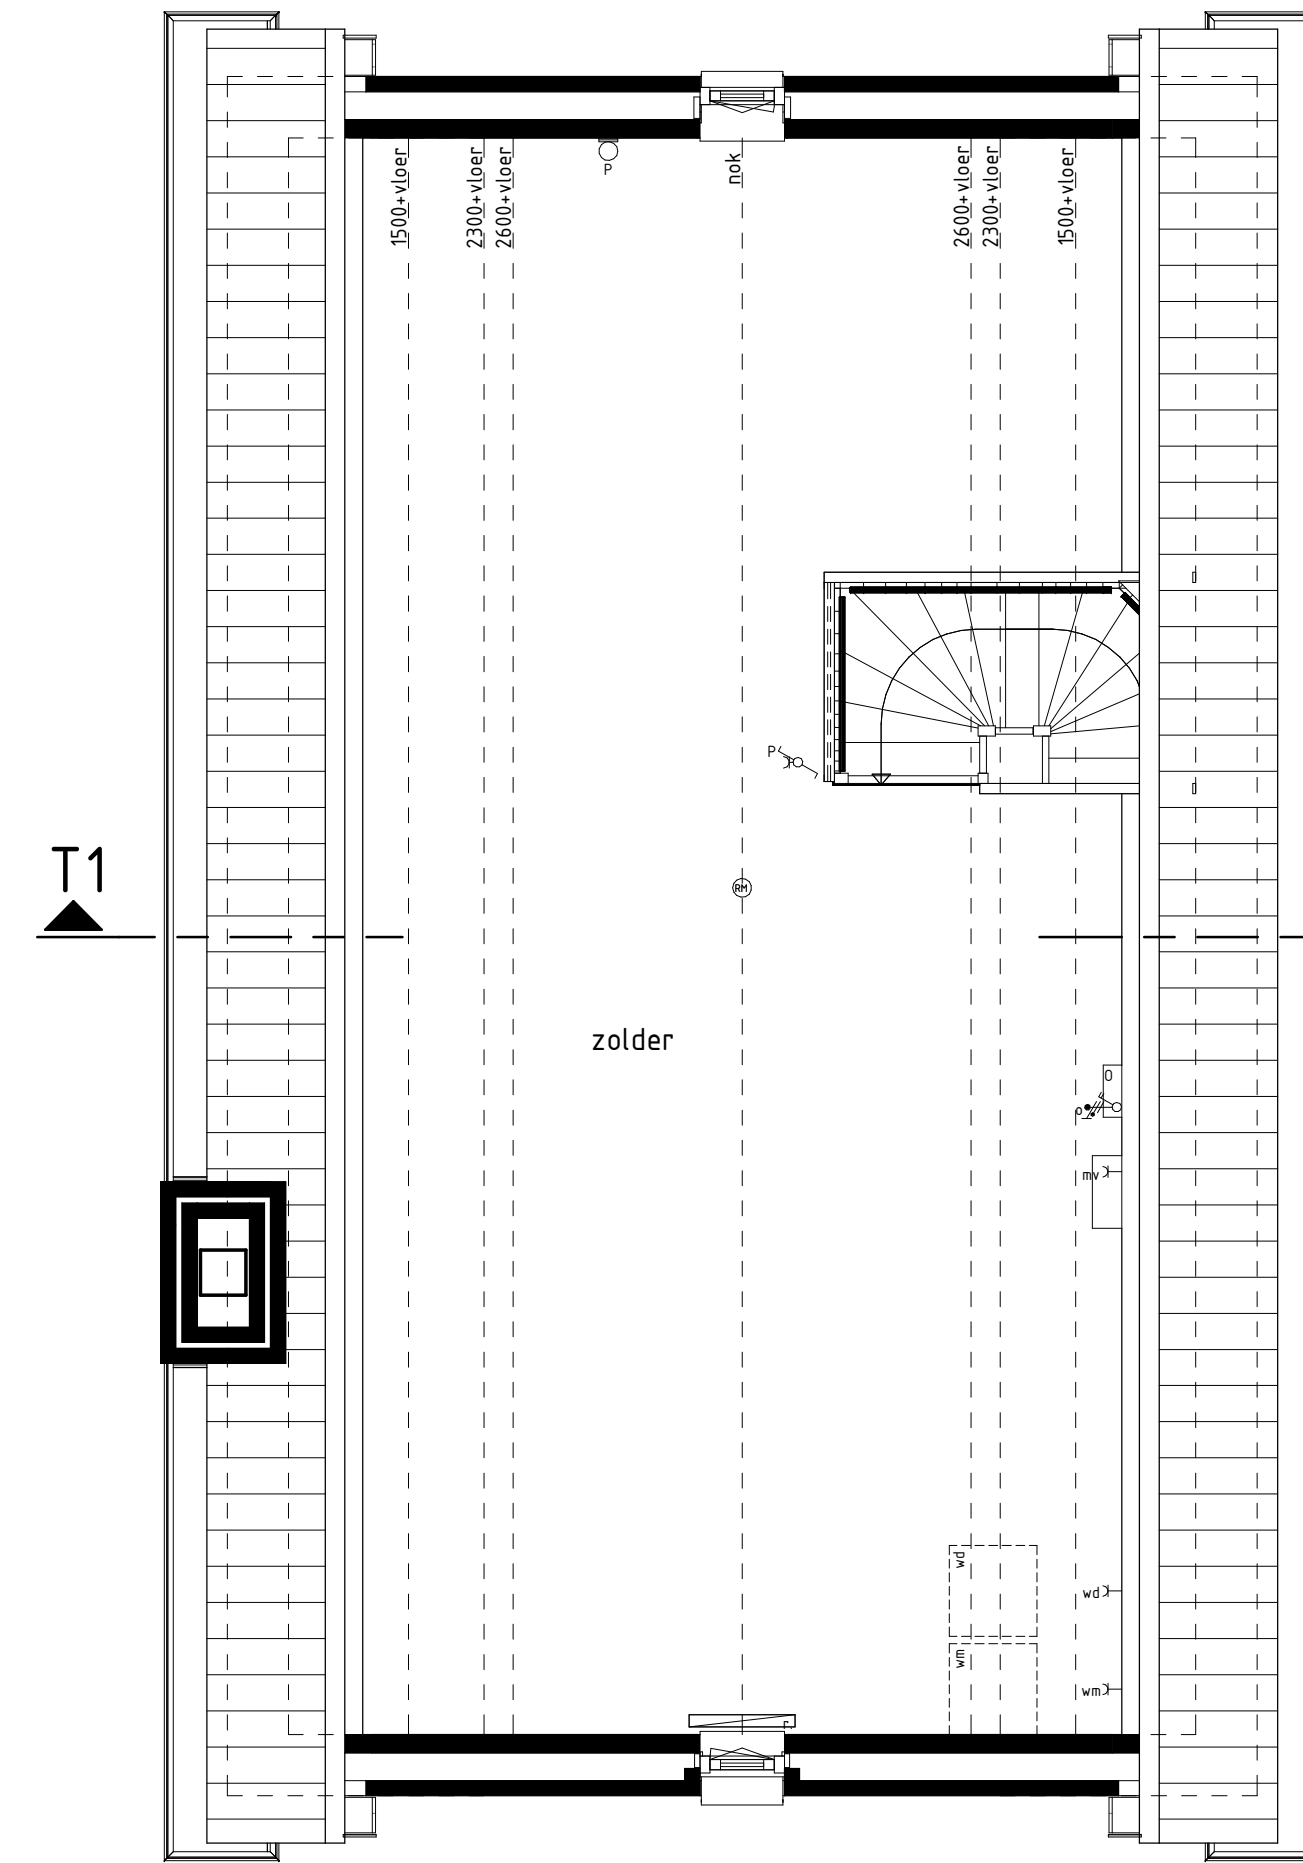


2e VERDIEPING



VOORGEVEL

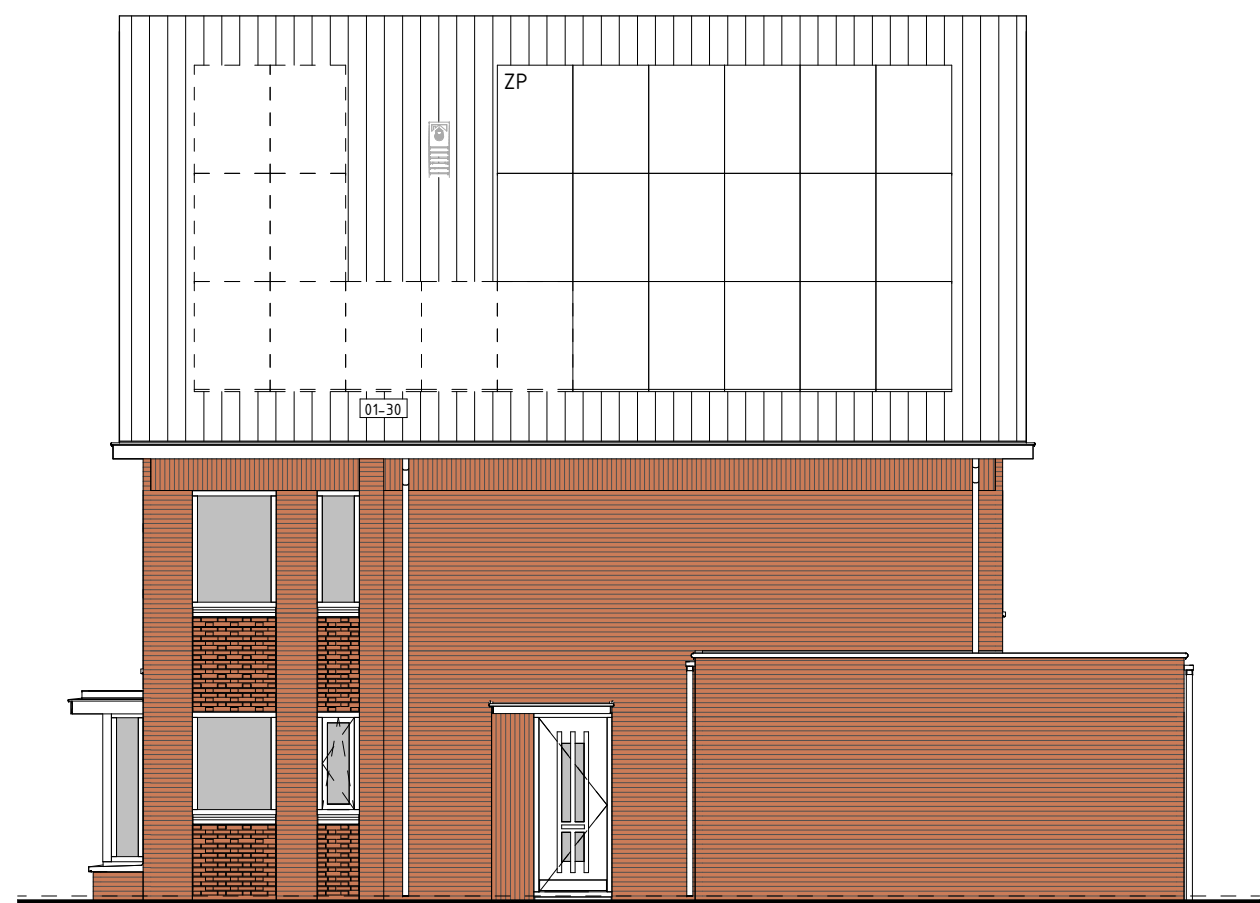


RECHTERGEVEL

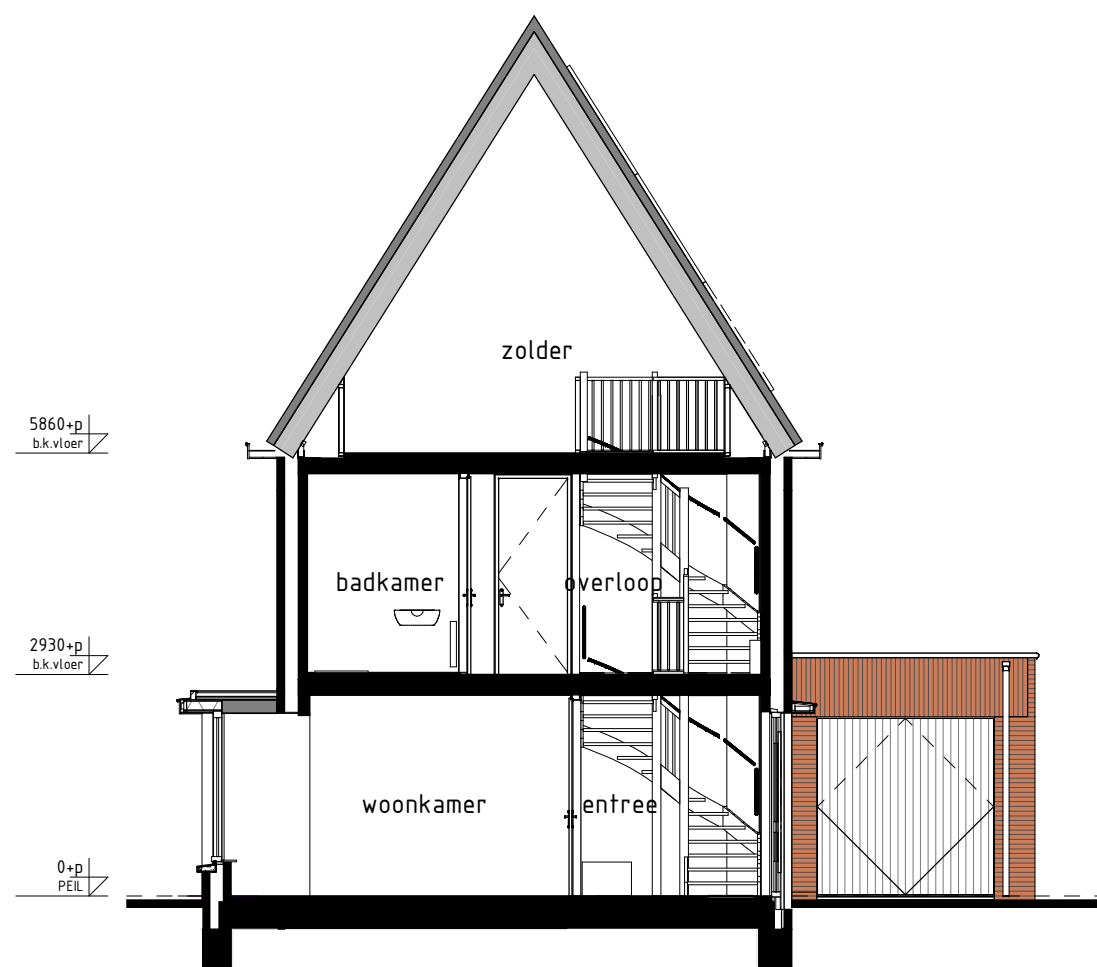

DOORSNEDE T1-T1



ACHTERGEVEL

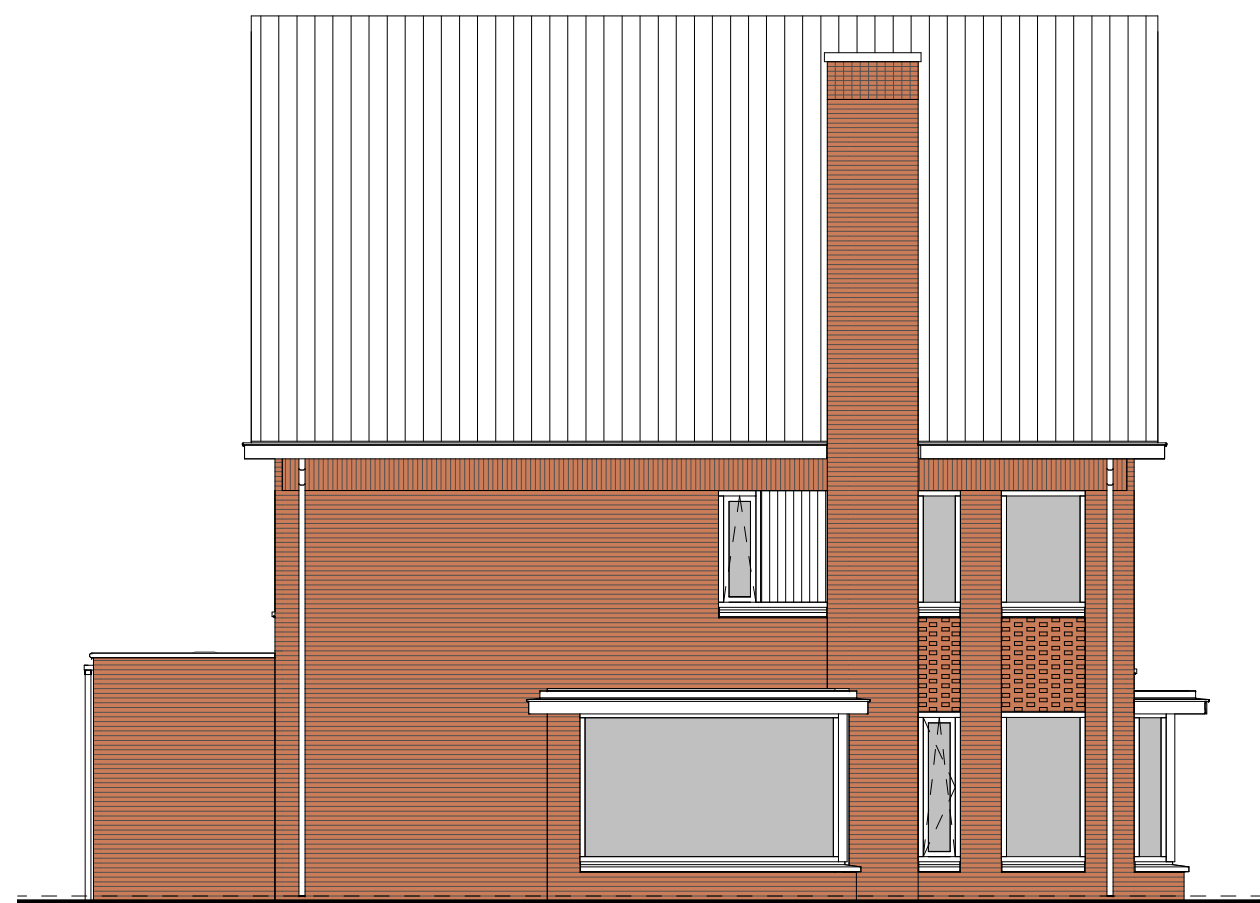

LINKERGEVEL

RENVOOI OPTIES

01-30 Optie zonnepanelen

BOUWKUNDIG RENVOOI

- schakelaar enkel
- schakelaar dubbel
- wisselschakelaar
- roeping mech. ventilatie
- plafondlichtpunt
- plafondlichtpunt opbouw
- vandichtpunt
- rookmelder
- rookmelder opbouw
- geaard wandcontactdoos enkel
- geaard wandcontactdoos dubbel opbouw
- geaard wandcontactdoos dubbel volledig inbouw
- schel
- deurbel
- aansluitpunt data/telefoon/televisie (loos)
- aansluitpunt kooktoestel (loos)
- aansluitpunt kooktoestel (loos)
- aansluitpunt bad (loos)
- aansluitpunt thermostaat
- standaardschakelaar mech. ventilatie
- aansluitpunt overvoer t.b.v. zonnepanelen
- aansluitpunt t.b.v. thermo
- aansluitpunt wasmachine
- aansluitpunt wasdroger
- aansluitpunt ventilatie-unit
- aansluitpunt keukenmeubel + lichtpunt
- radiator
- vloerverdelers cv installatie
- opstelplaats wasmachine
- opstelplaats wasdroger
- opstelplaats koelkast
- opstelplaats ventilatie-unit
- opstelplaats overvoer t.b.v. zonnepanelen
- zonnepanelen (positie indicatief)
- buitenkraan met schroefput
- buitenkraan
- schroefput

De voor uw woning van toepassing zijnde symbolen zijn opgenomen in de plattegronden.

Gevelaanzichten, plattegronden en doorsnede

Woningtype:
T1

RIJNVLIET OOST

**hét Nieuwe
TUIndorp**

pluk je thuis

Project : **UTRECHT, 31 KOOPWONINGEN**

Bouwnummers : **439**

Schaal : **zie tekening**

Datum : **25 maart 2022**

Tekeningnummer : **VK-1441**



van der
BOUWBEDRIJF
van GROOTHEEST
Bouwbedrijf van Grootheest B.V.
Postbus 204
6200 BE Ede
T. 0318 - 419 015
W. www.grootheest.nl